

COMUNE DI CARRARA **1^o VAR.**
 LOCALITÀ "STADIO" **APPROVATO**
 VIALE XX SETTEMBRE 99 26 LUG 1976 *Fm*







VARIANTE AL PROGETTO DI RISTRUTTURAZIONE
 DI UN VILLINO DI CIVILE ABITAZIONE
 E UFFICI

PROPRIETÀ **FI. IM. MO.** S.R.L. del 19-12-75
 TAV **1**

ESTRATTO DI MAPPA CATASTALE
 PLANIMETRIA 1:500
 PIANTE (SCALA 1:100) PIANI: TERRA-AMMEZZATO-
 PRIMO-MANSARDA-SCANTINATO-COPERTURA
 PROSPETTI E SEZIONI SCALA 1:100







PROGETTISTA *Agostino Paoletti*
 22 LUG. 1976

COMANDO PROVINCIALE DEI FUOCHI
 MASSA MARITIMA
 Al sensi dell'art. 28 del D.L. 26/7/1967
 NULLA-OTIS per la presente si certifica che
 all'approvazione del progetto di ristrutturazione
 sono stati allegati i documenti richiesti e non
 sono state osservate le prescrizioni del regolamento
 n° 2020 del 8-3-75
 Il Comandante

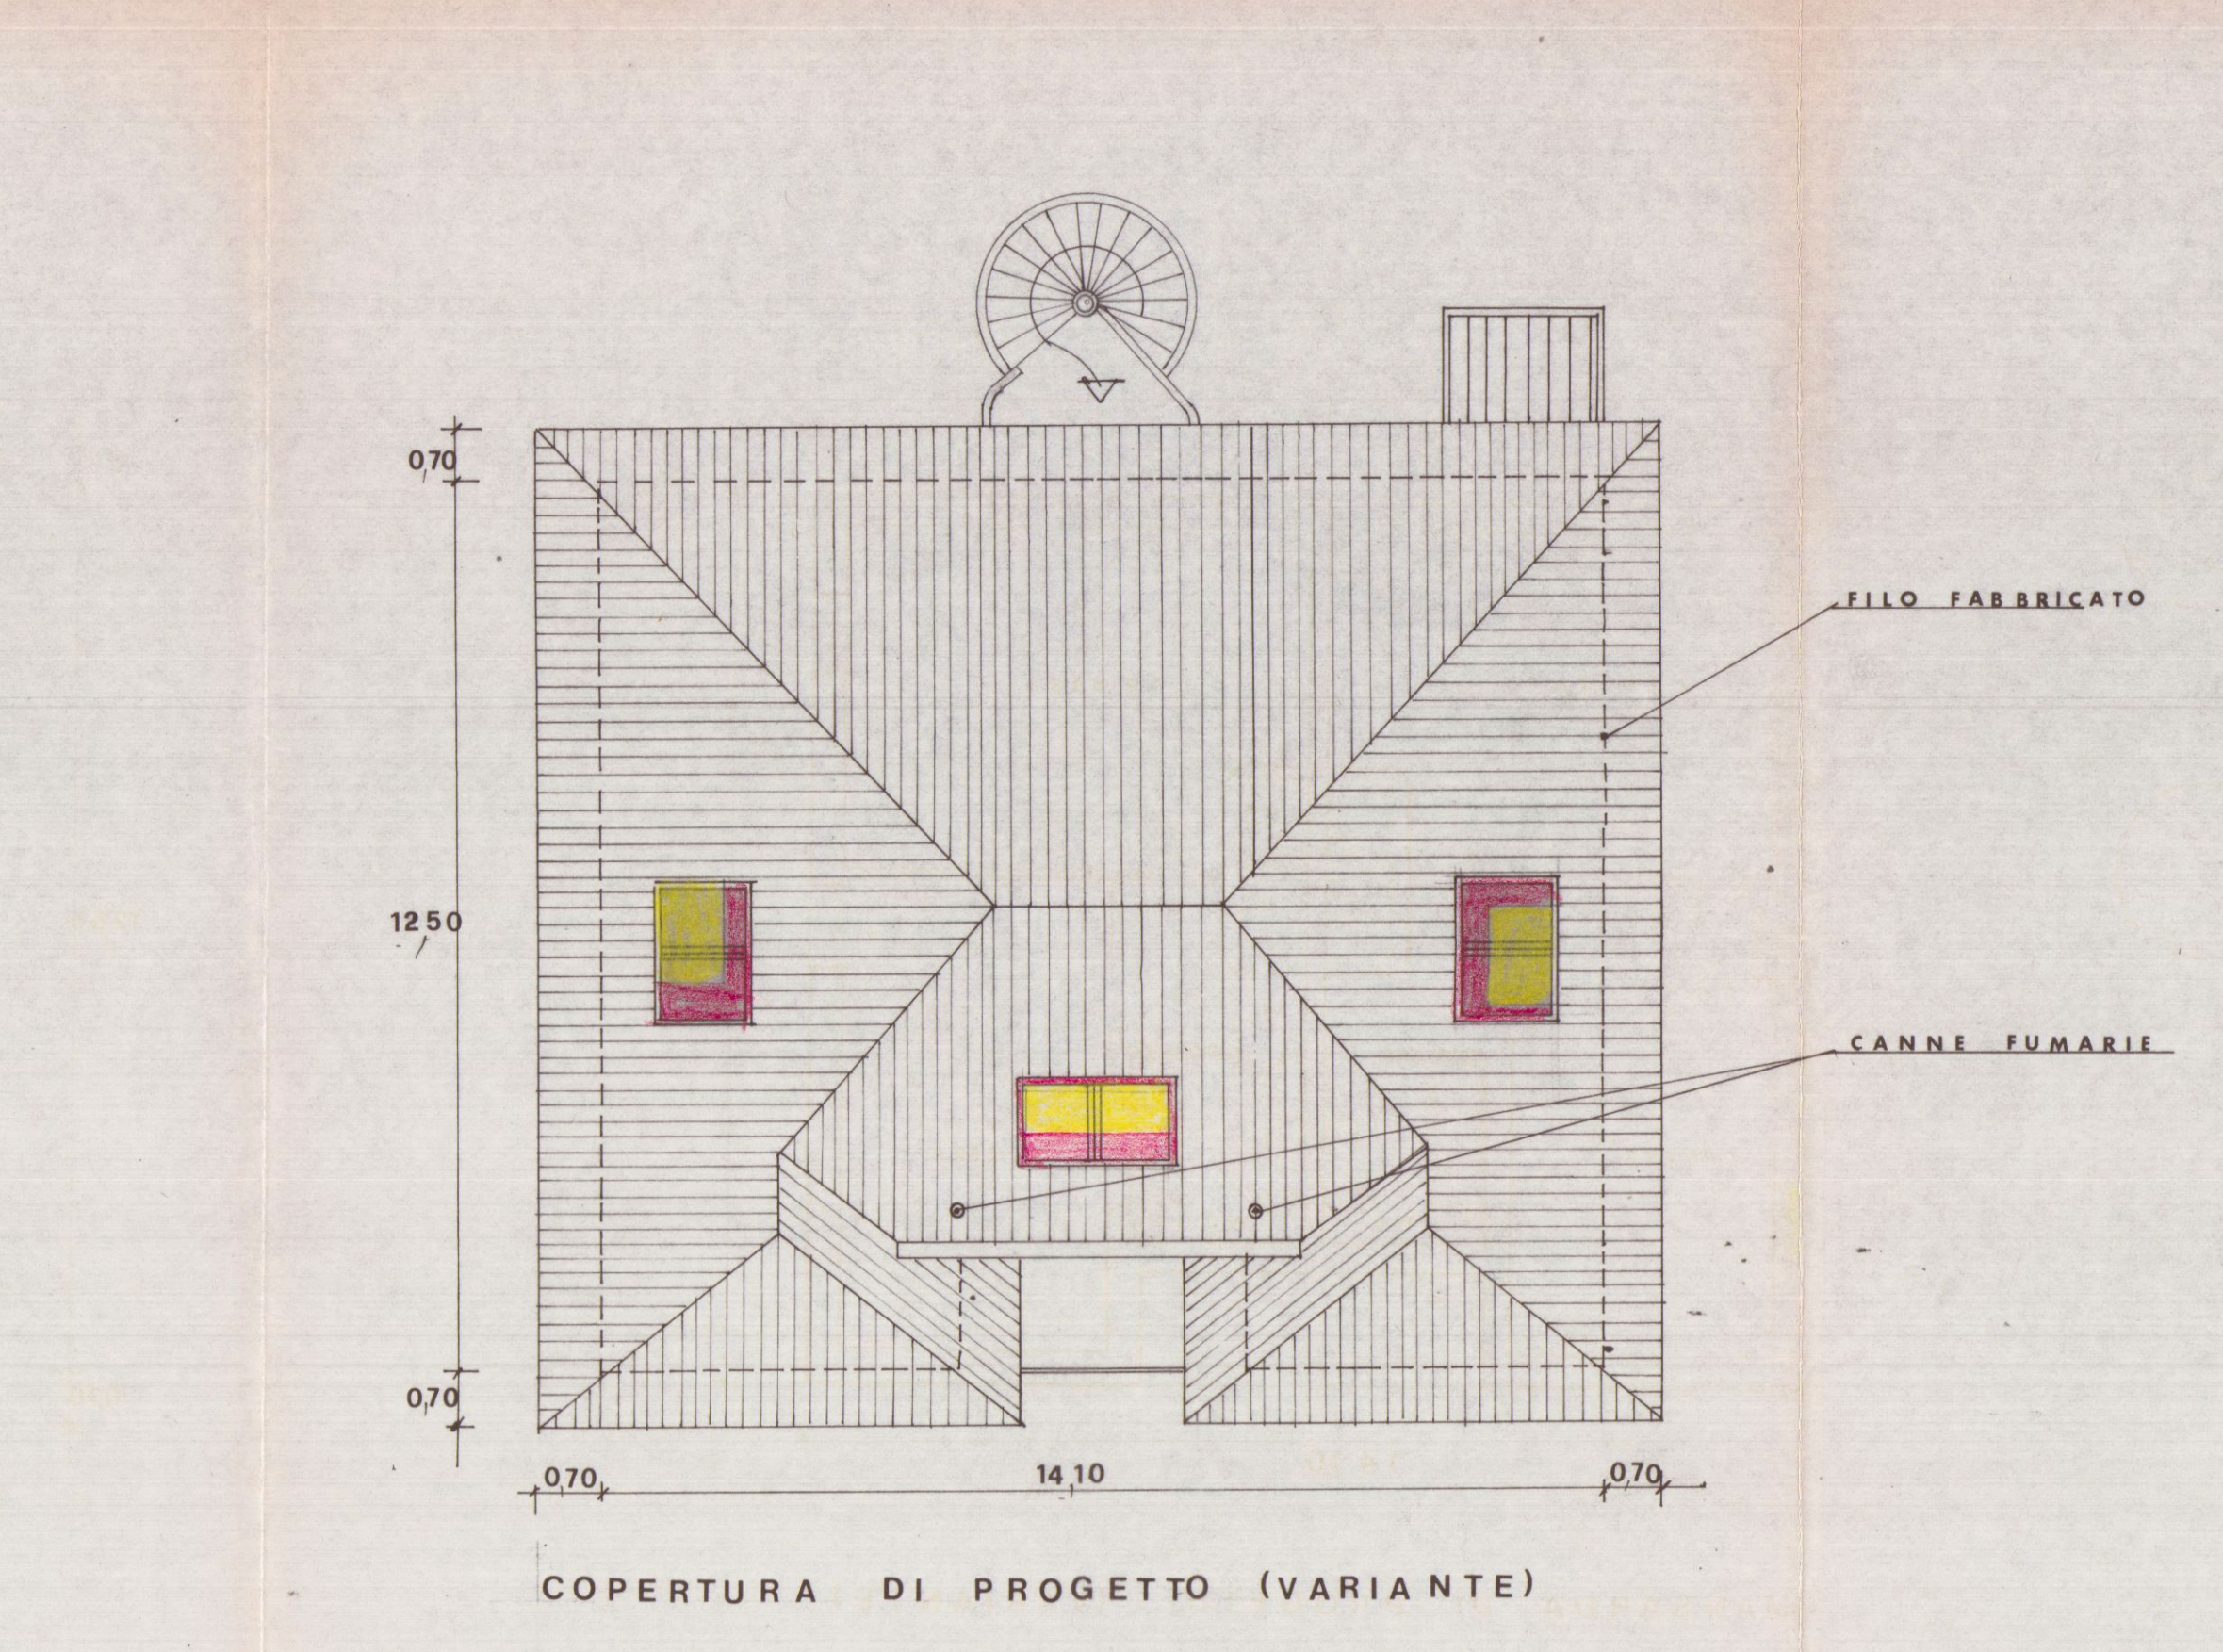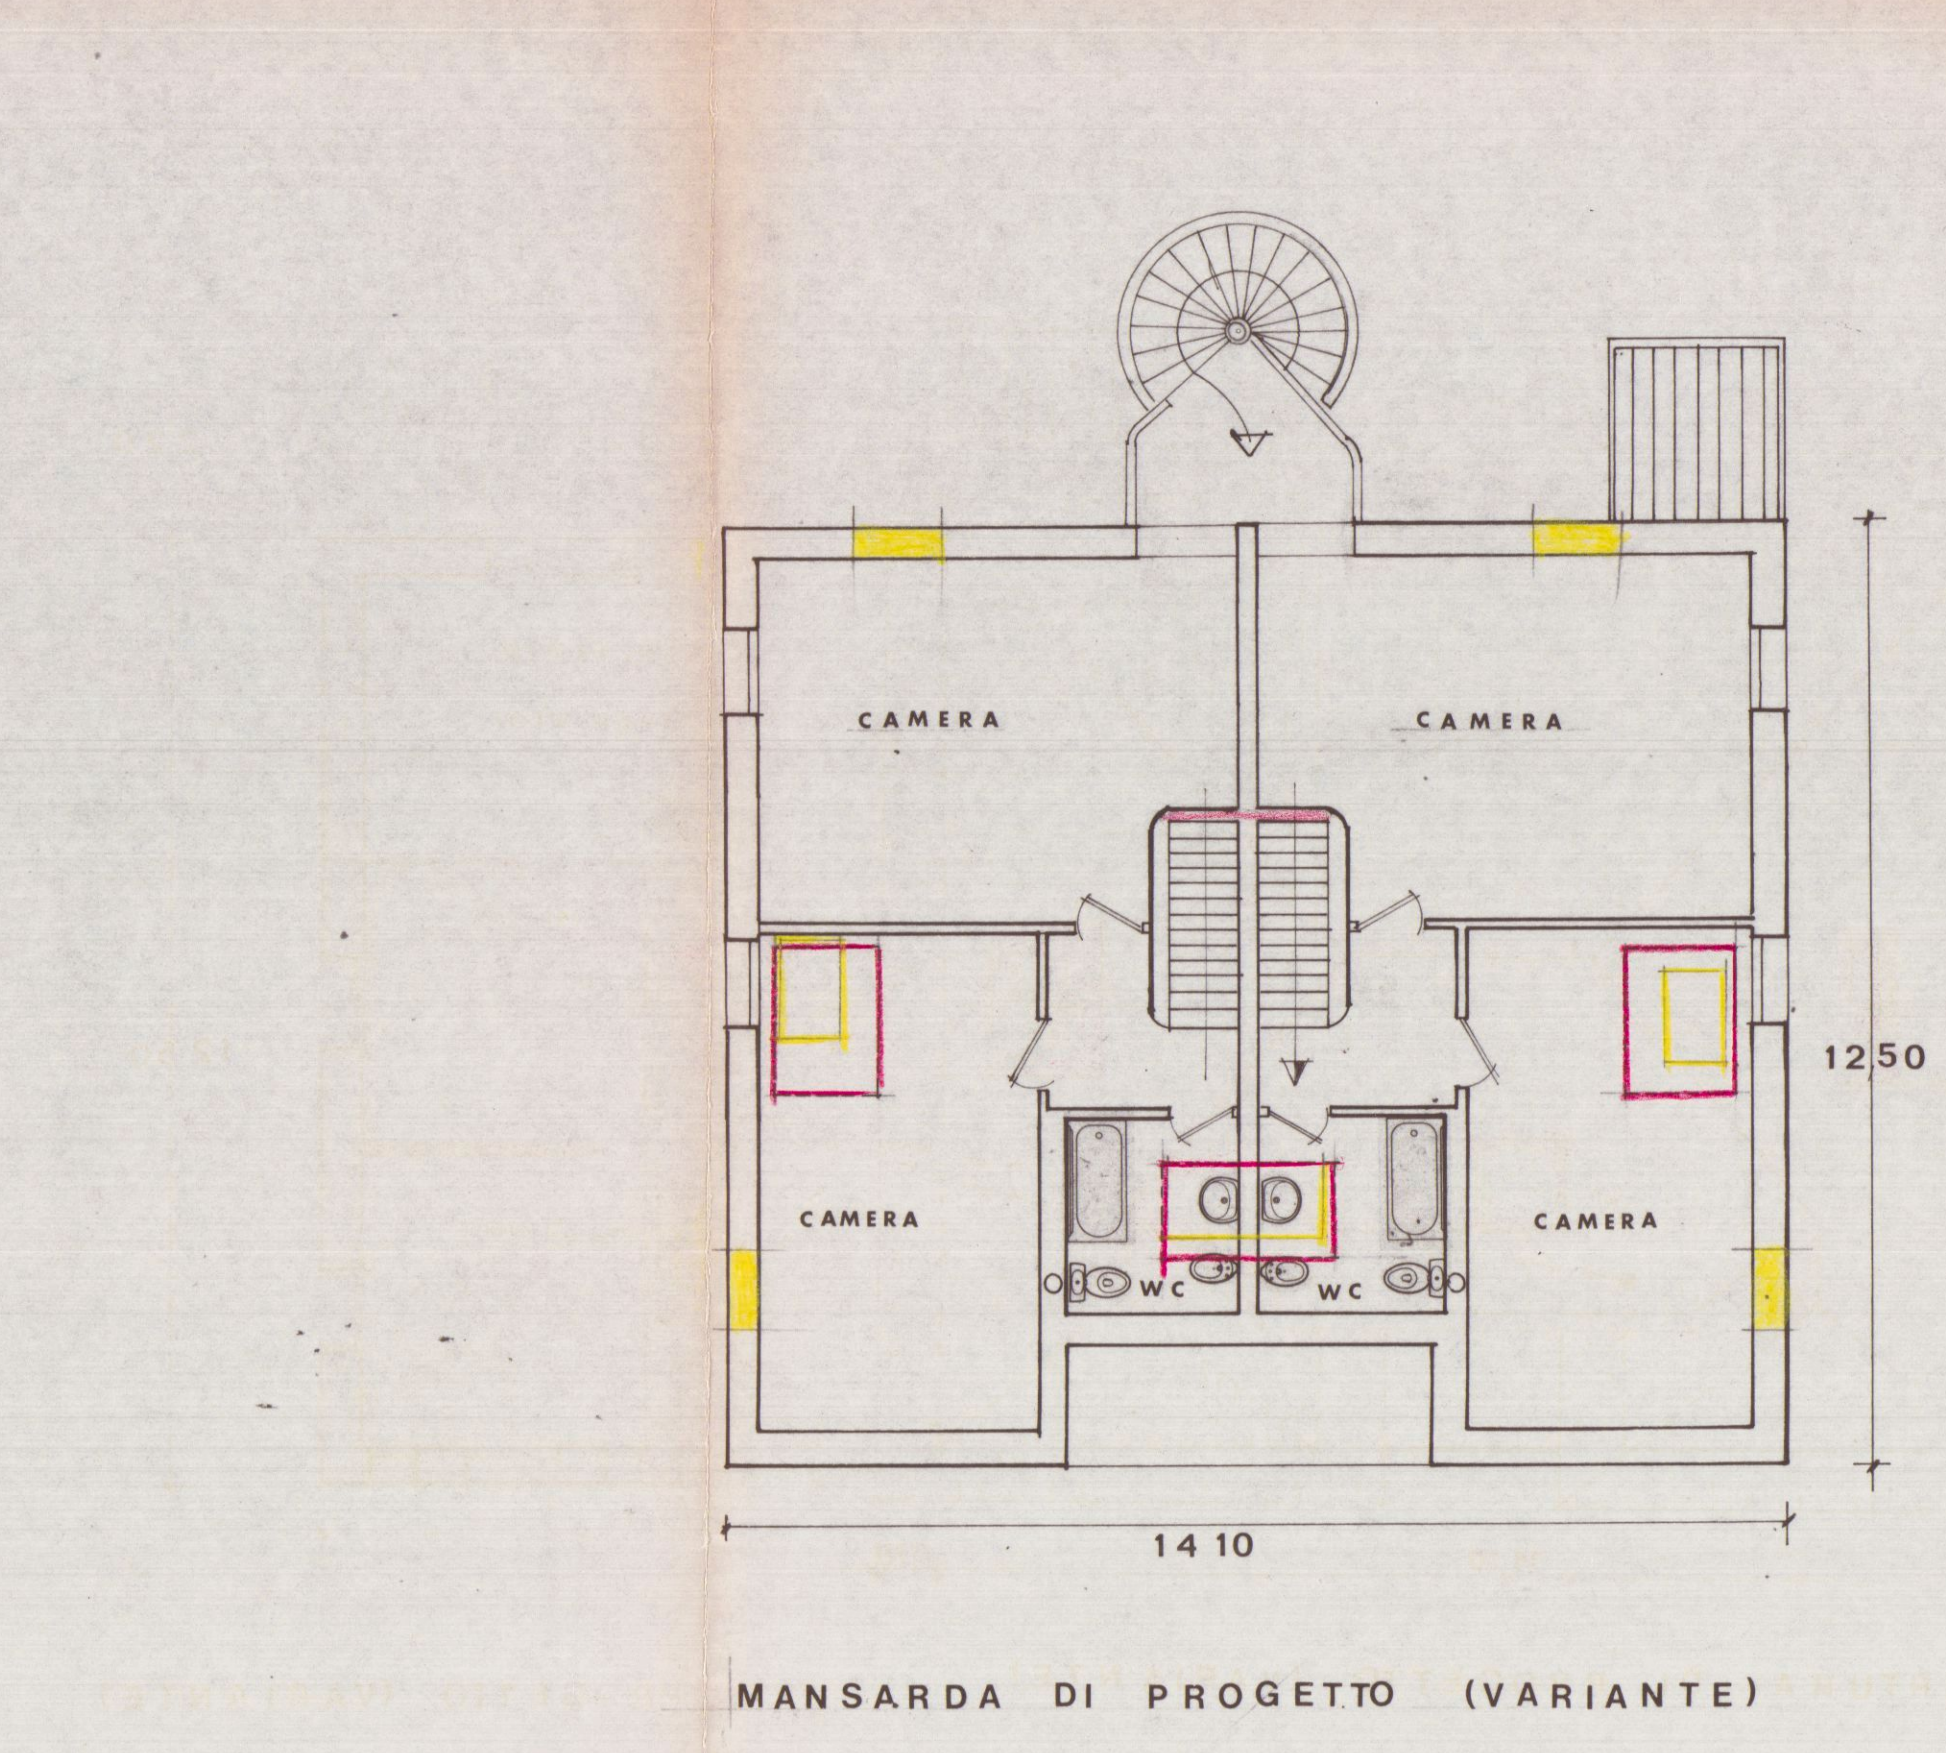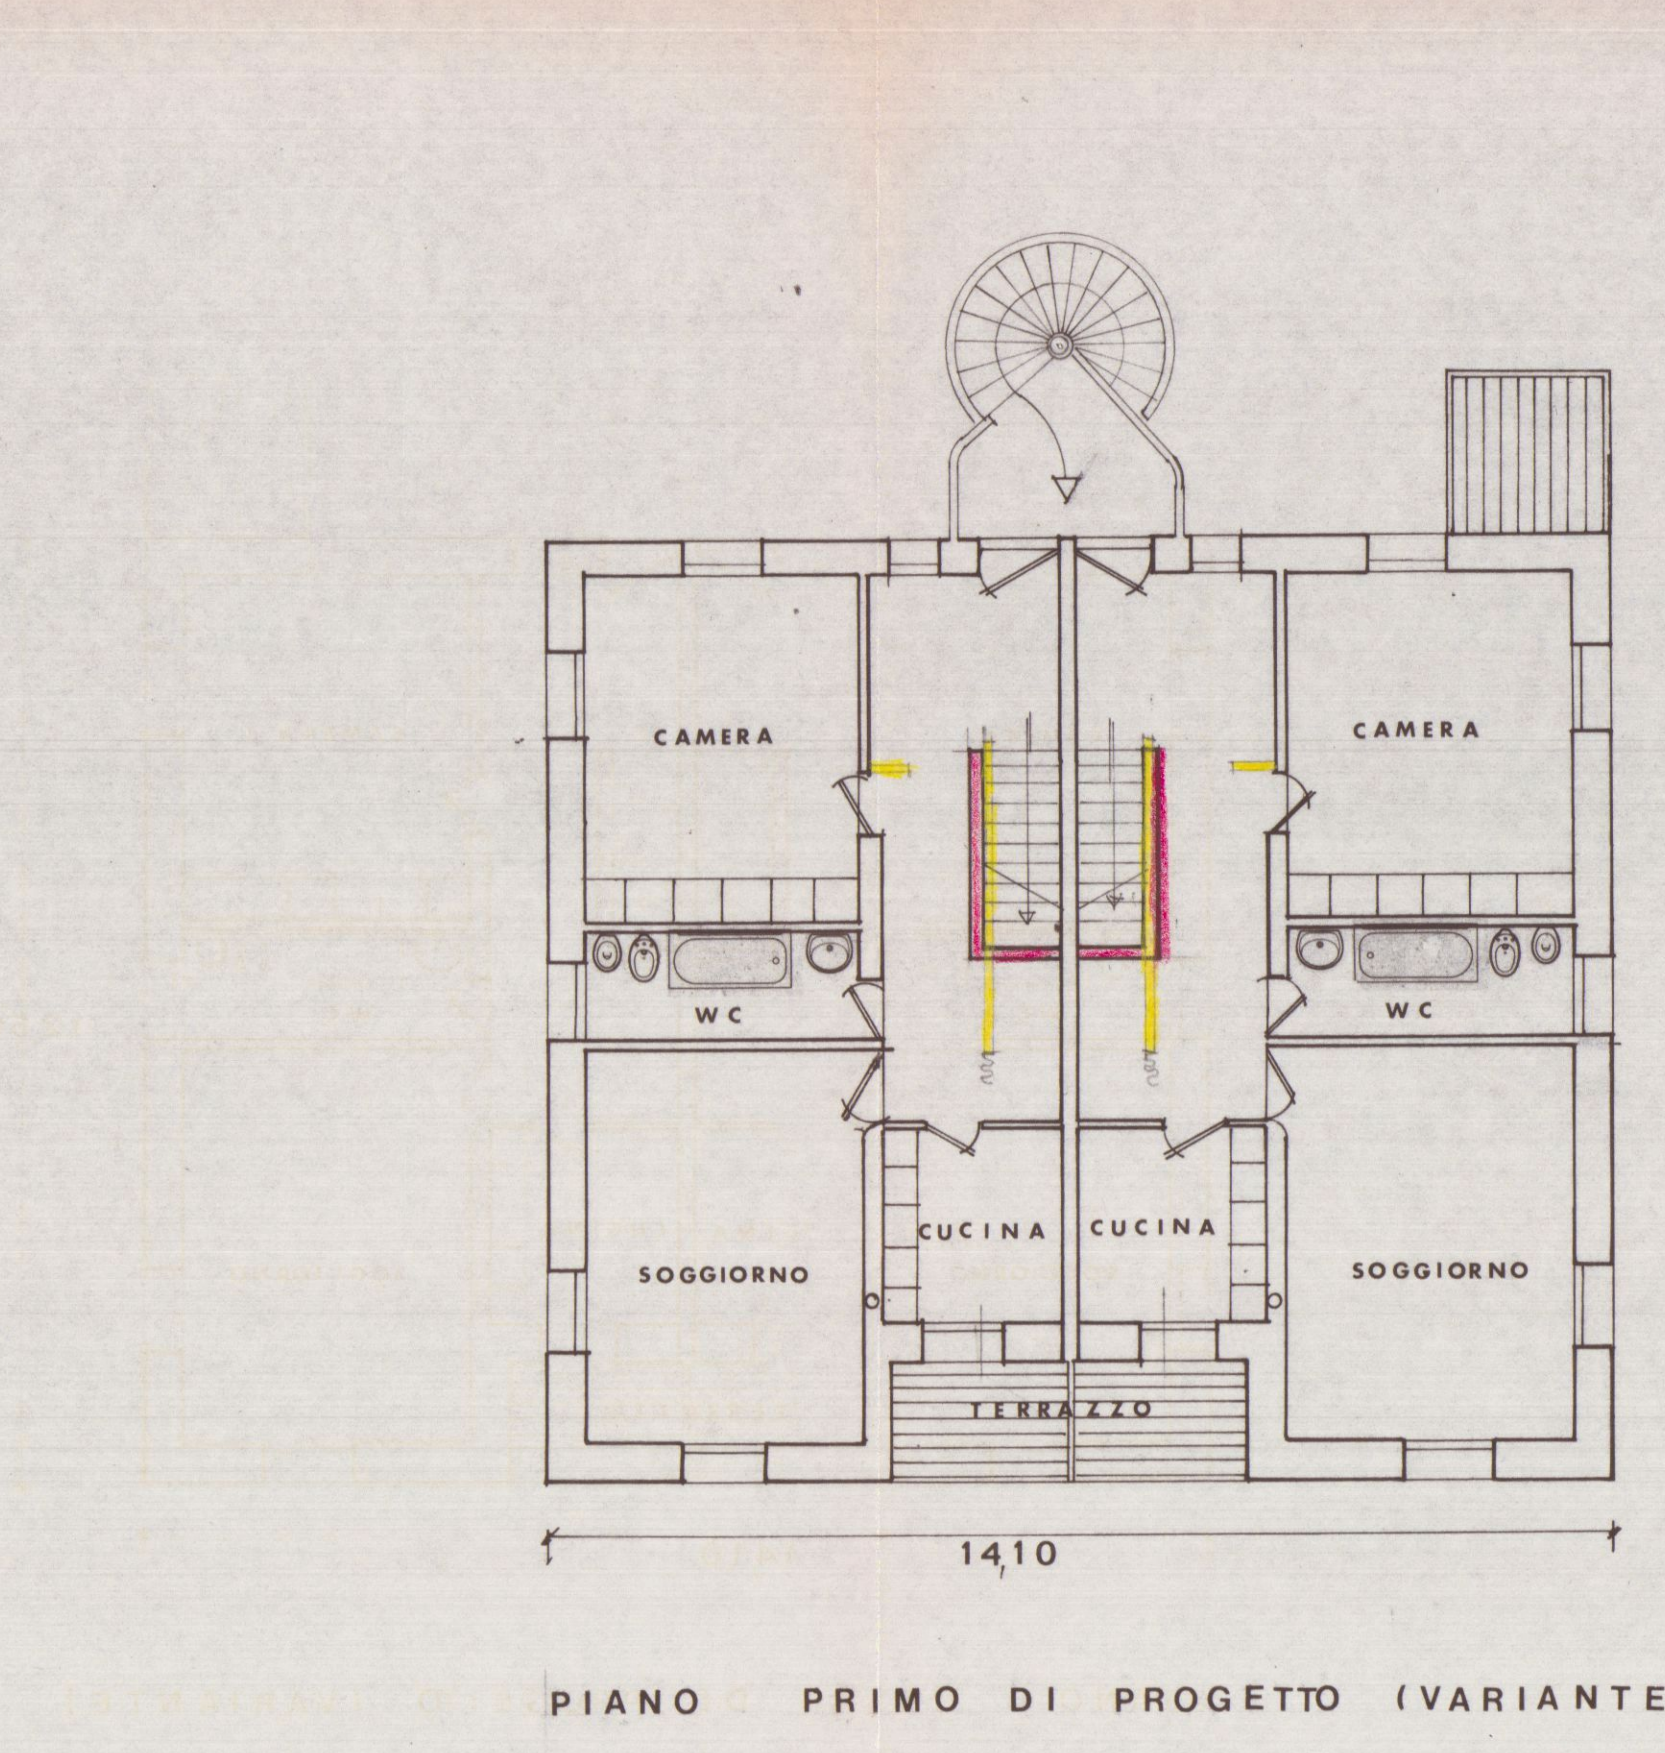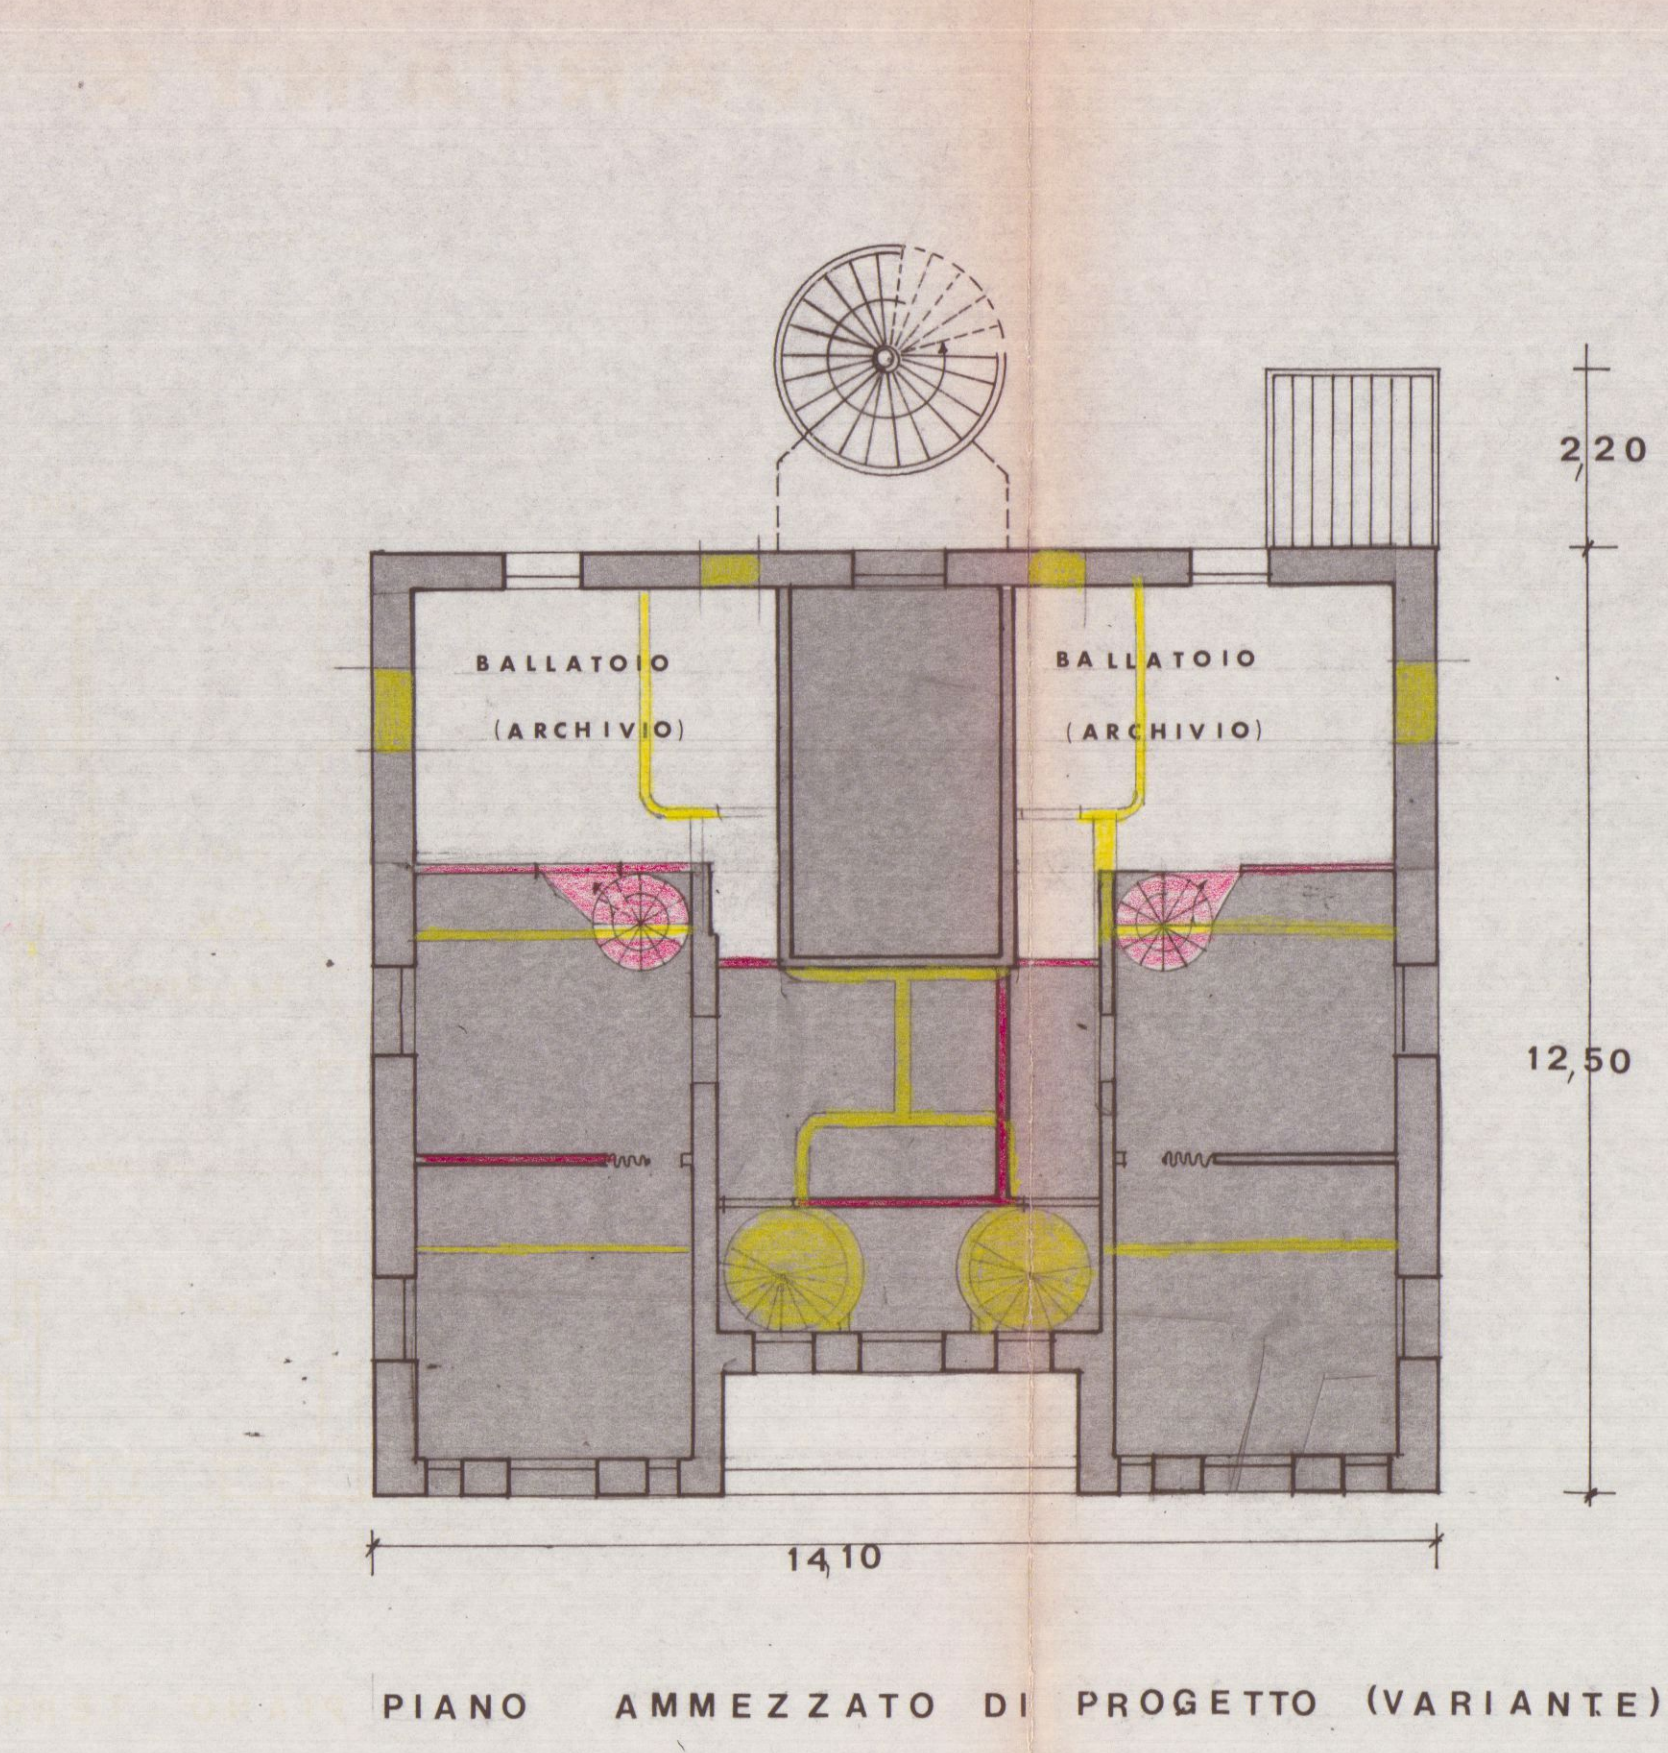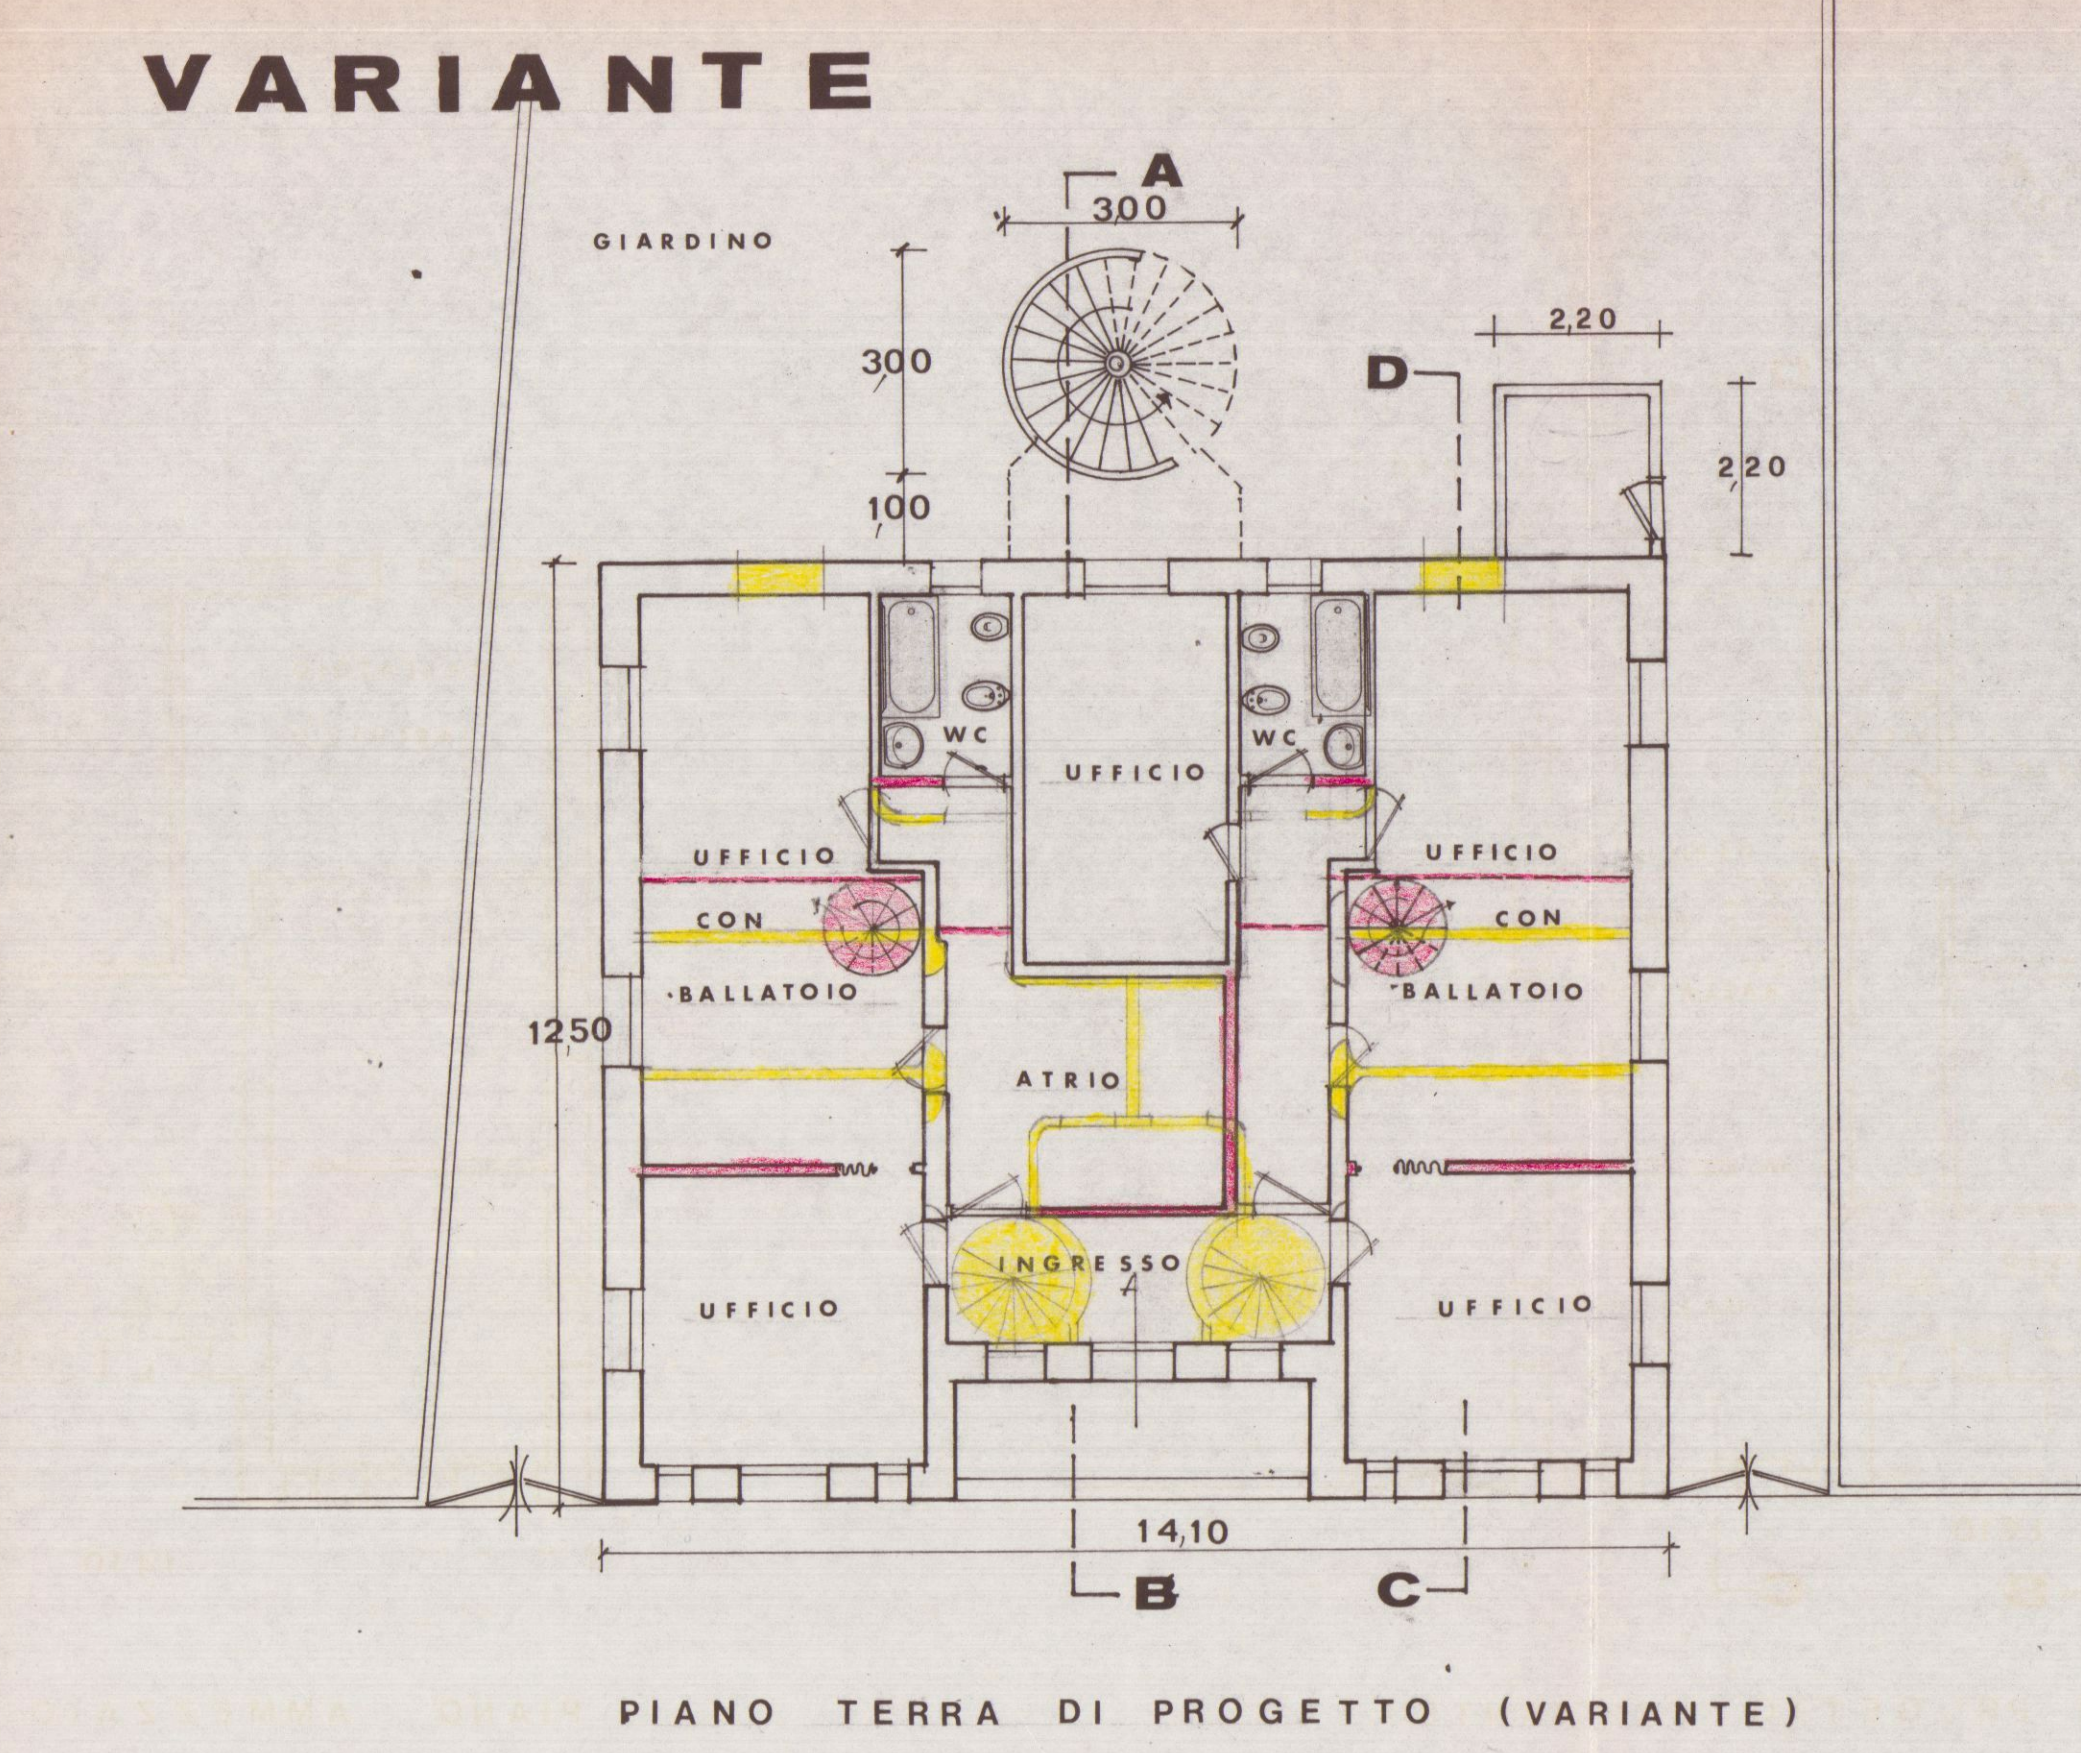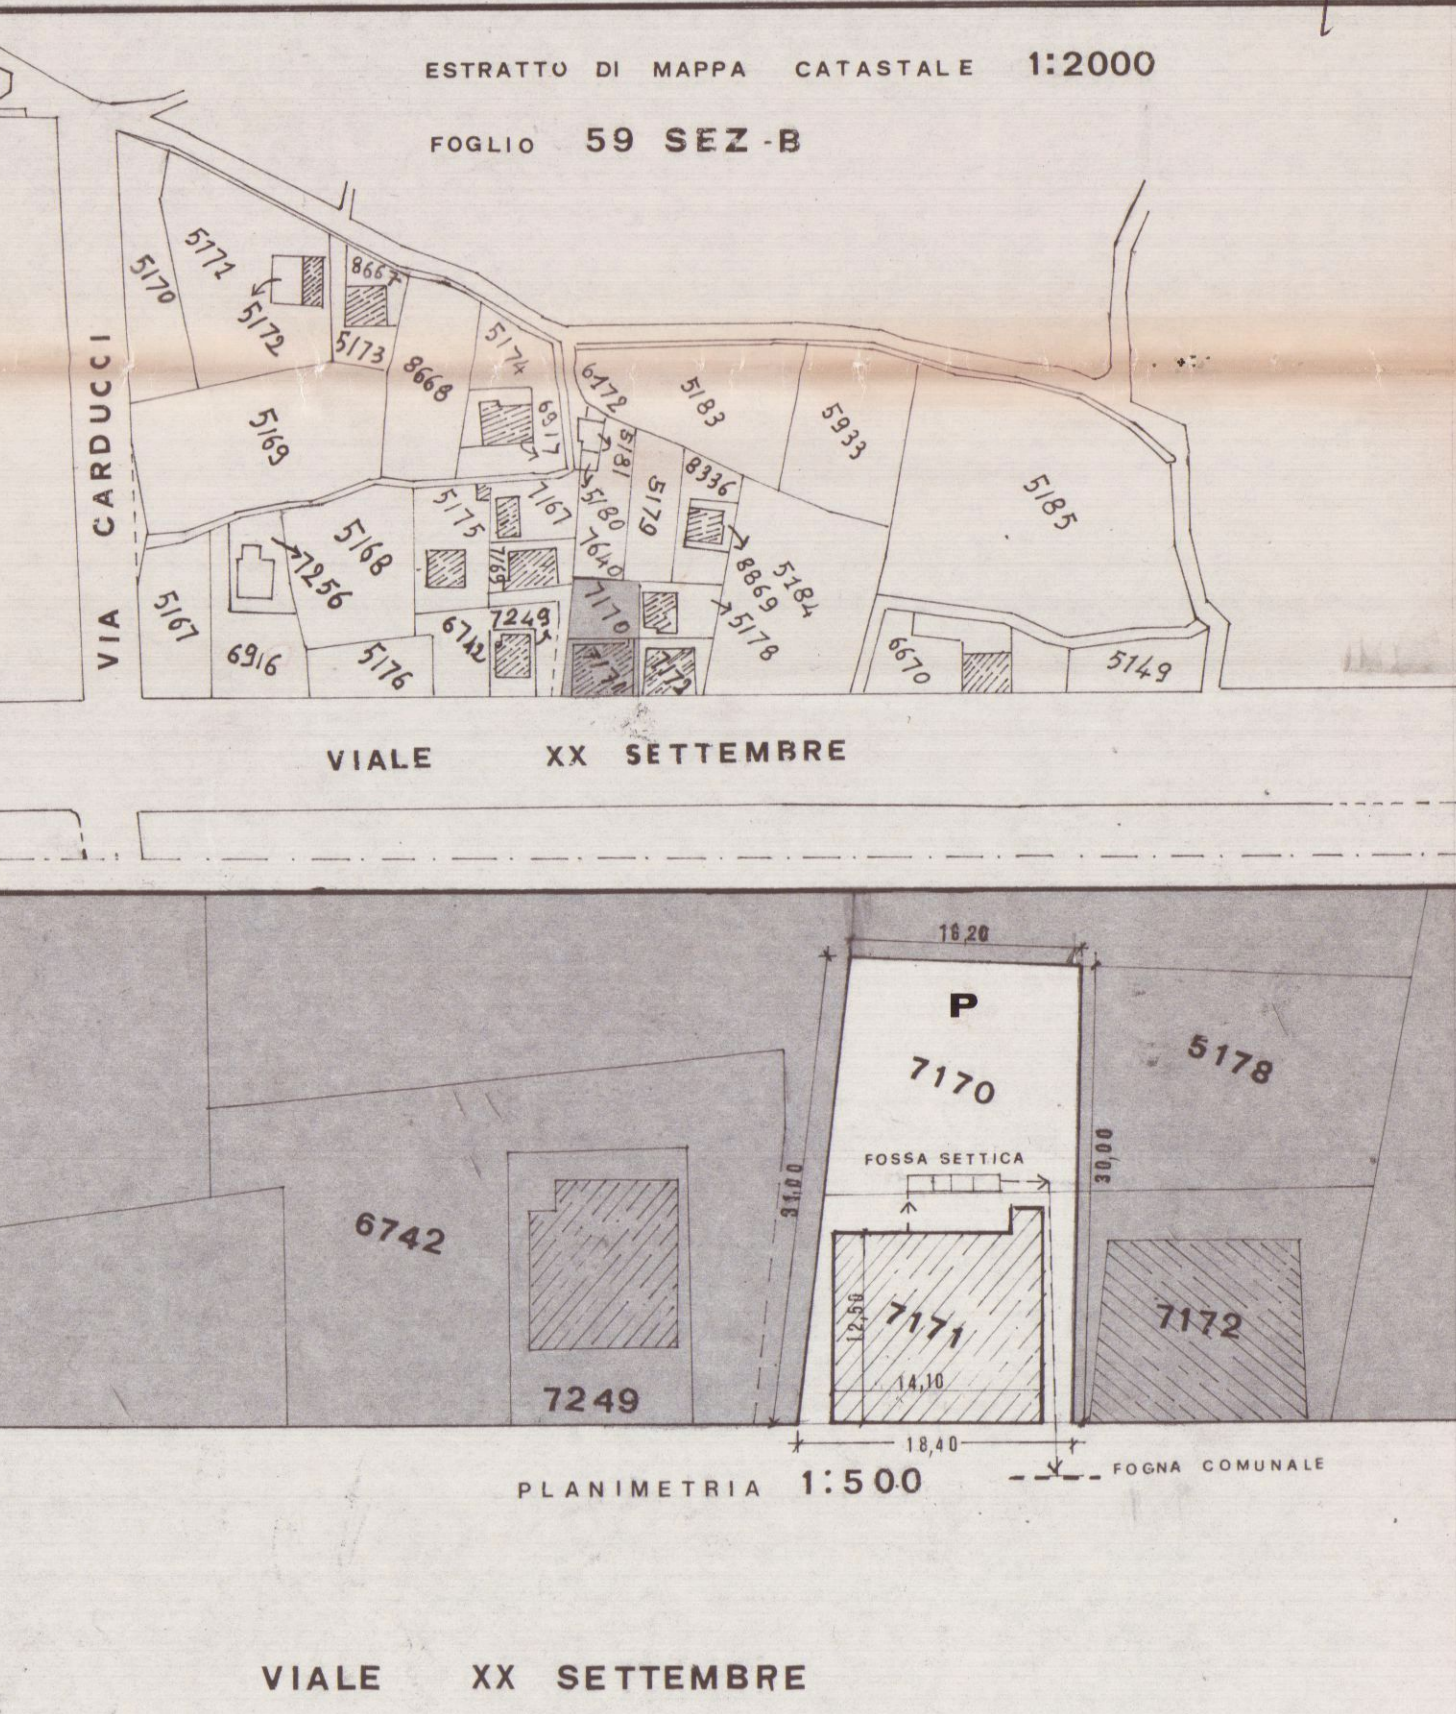


PROGETTO (1 SOLUZIONE)


VARIANTE

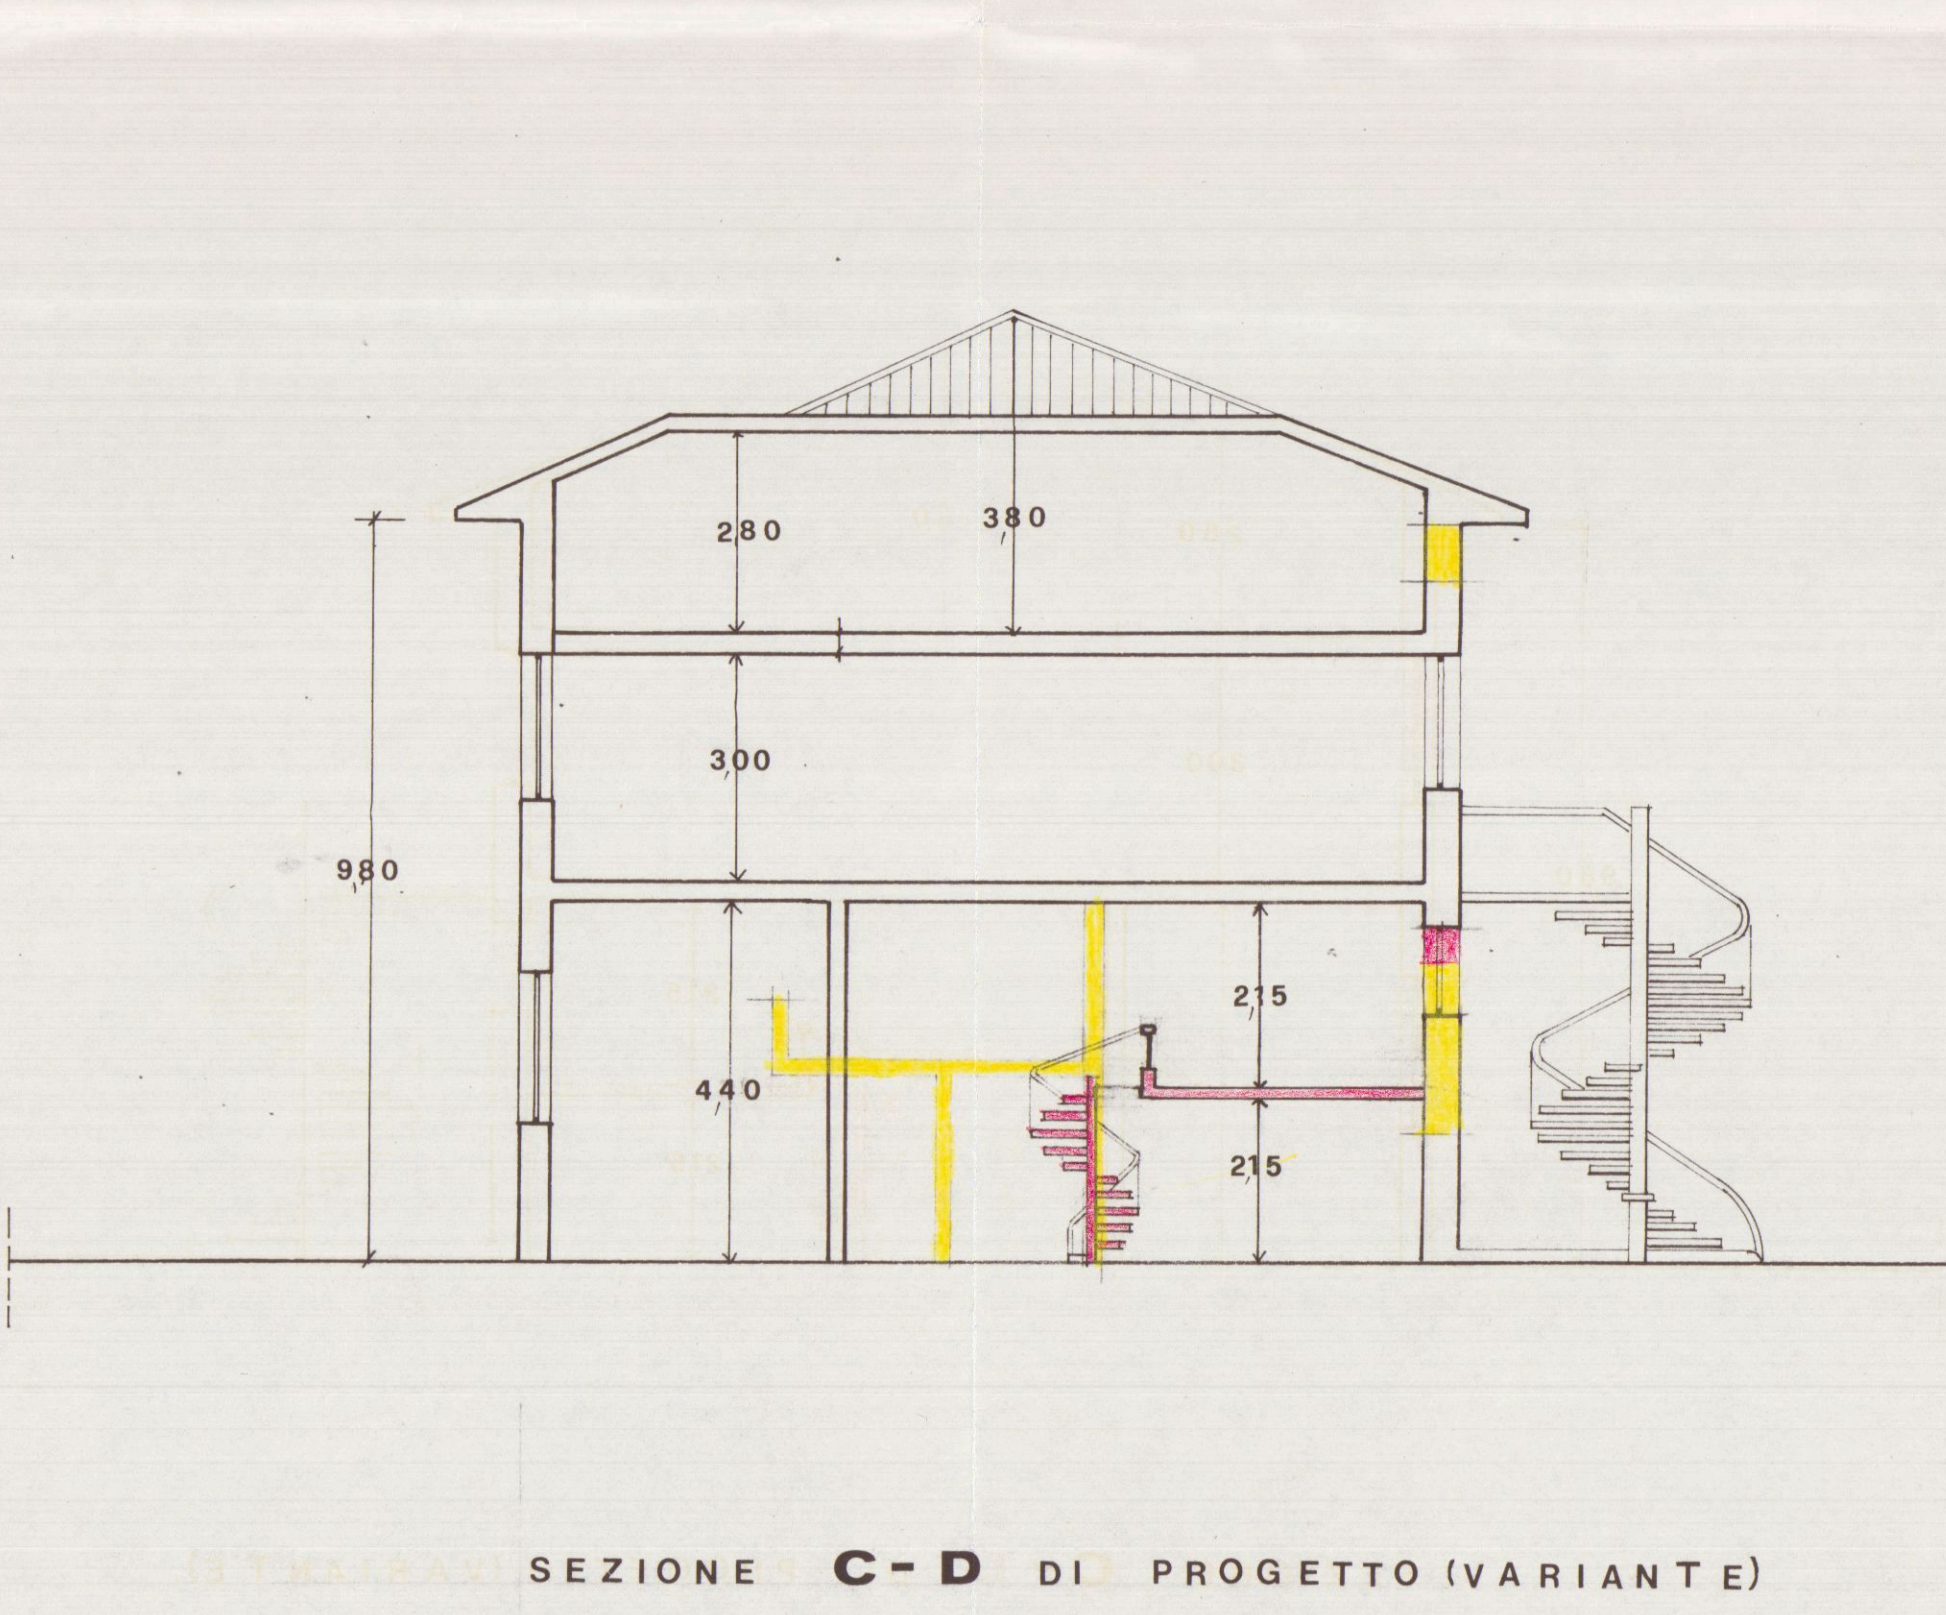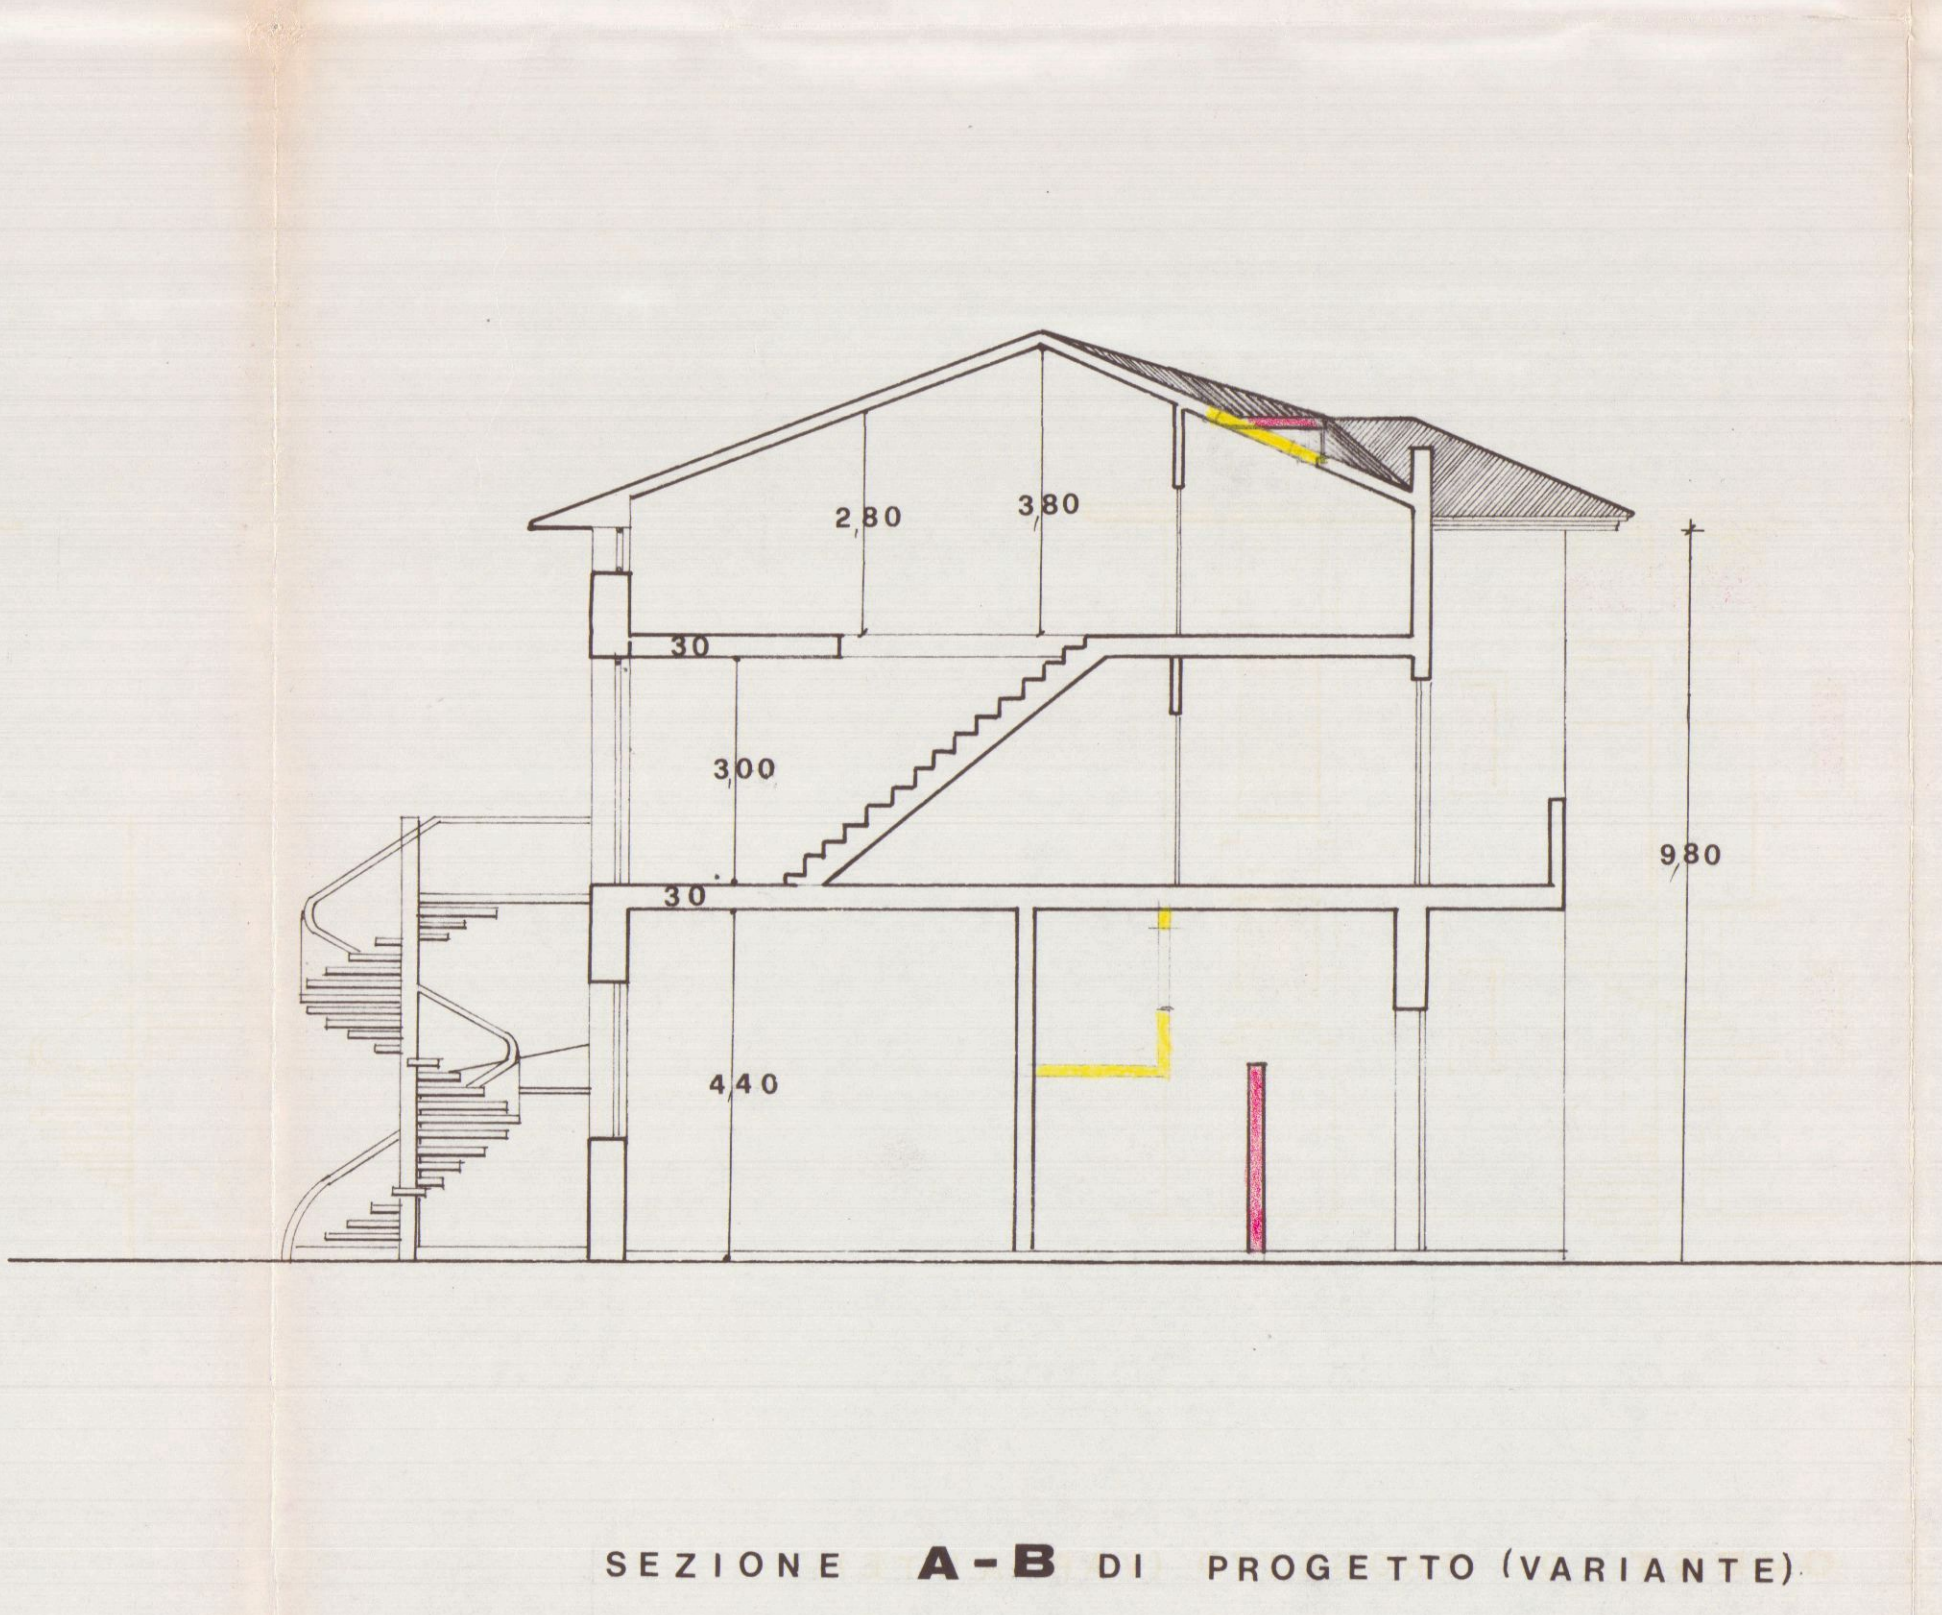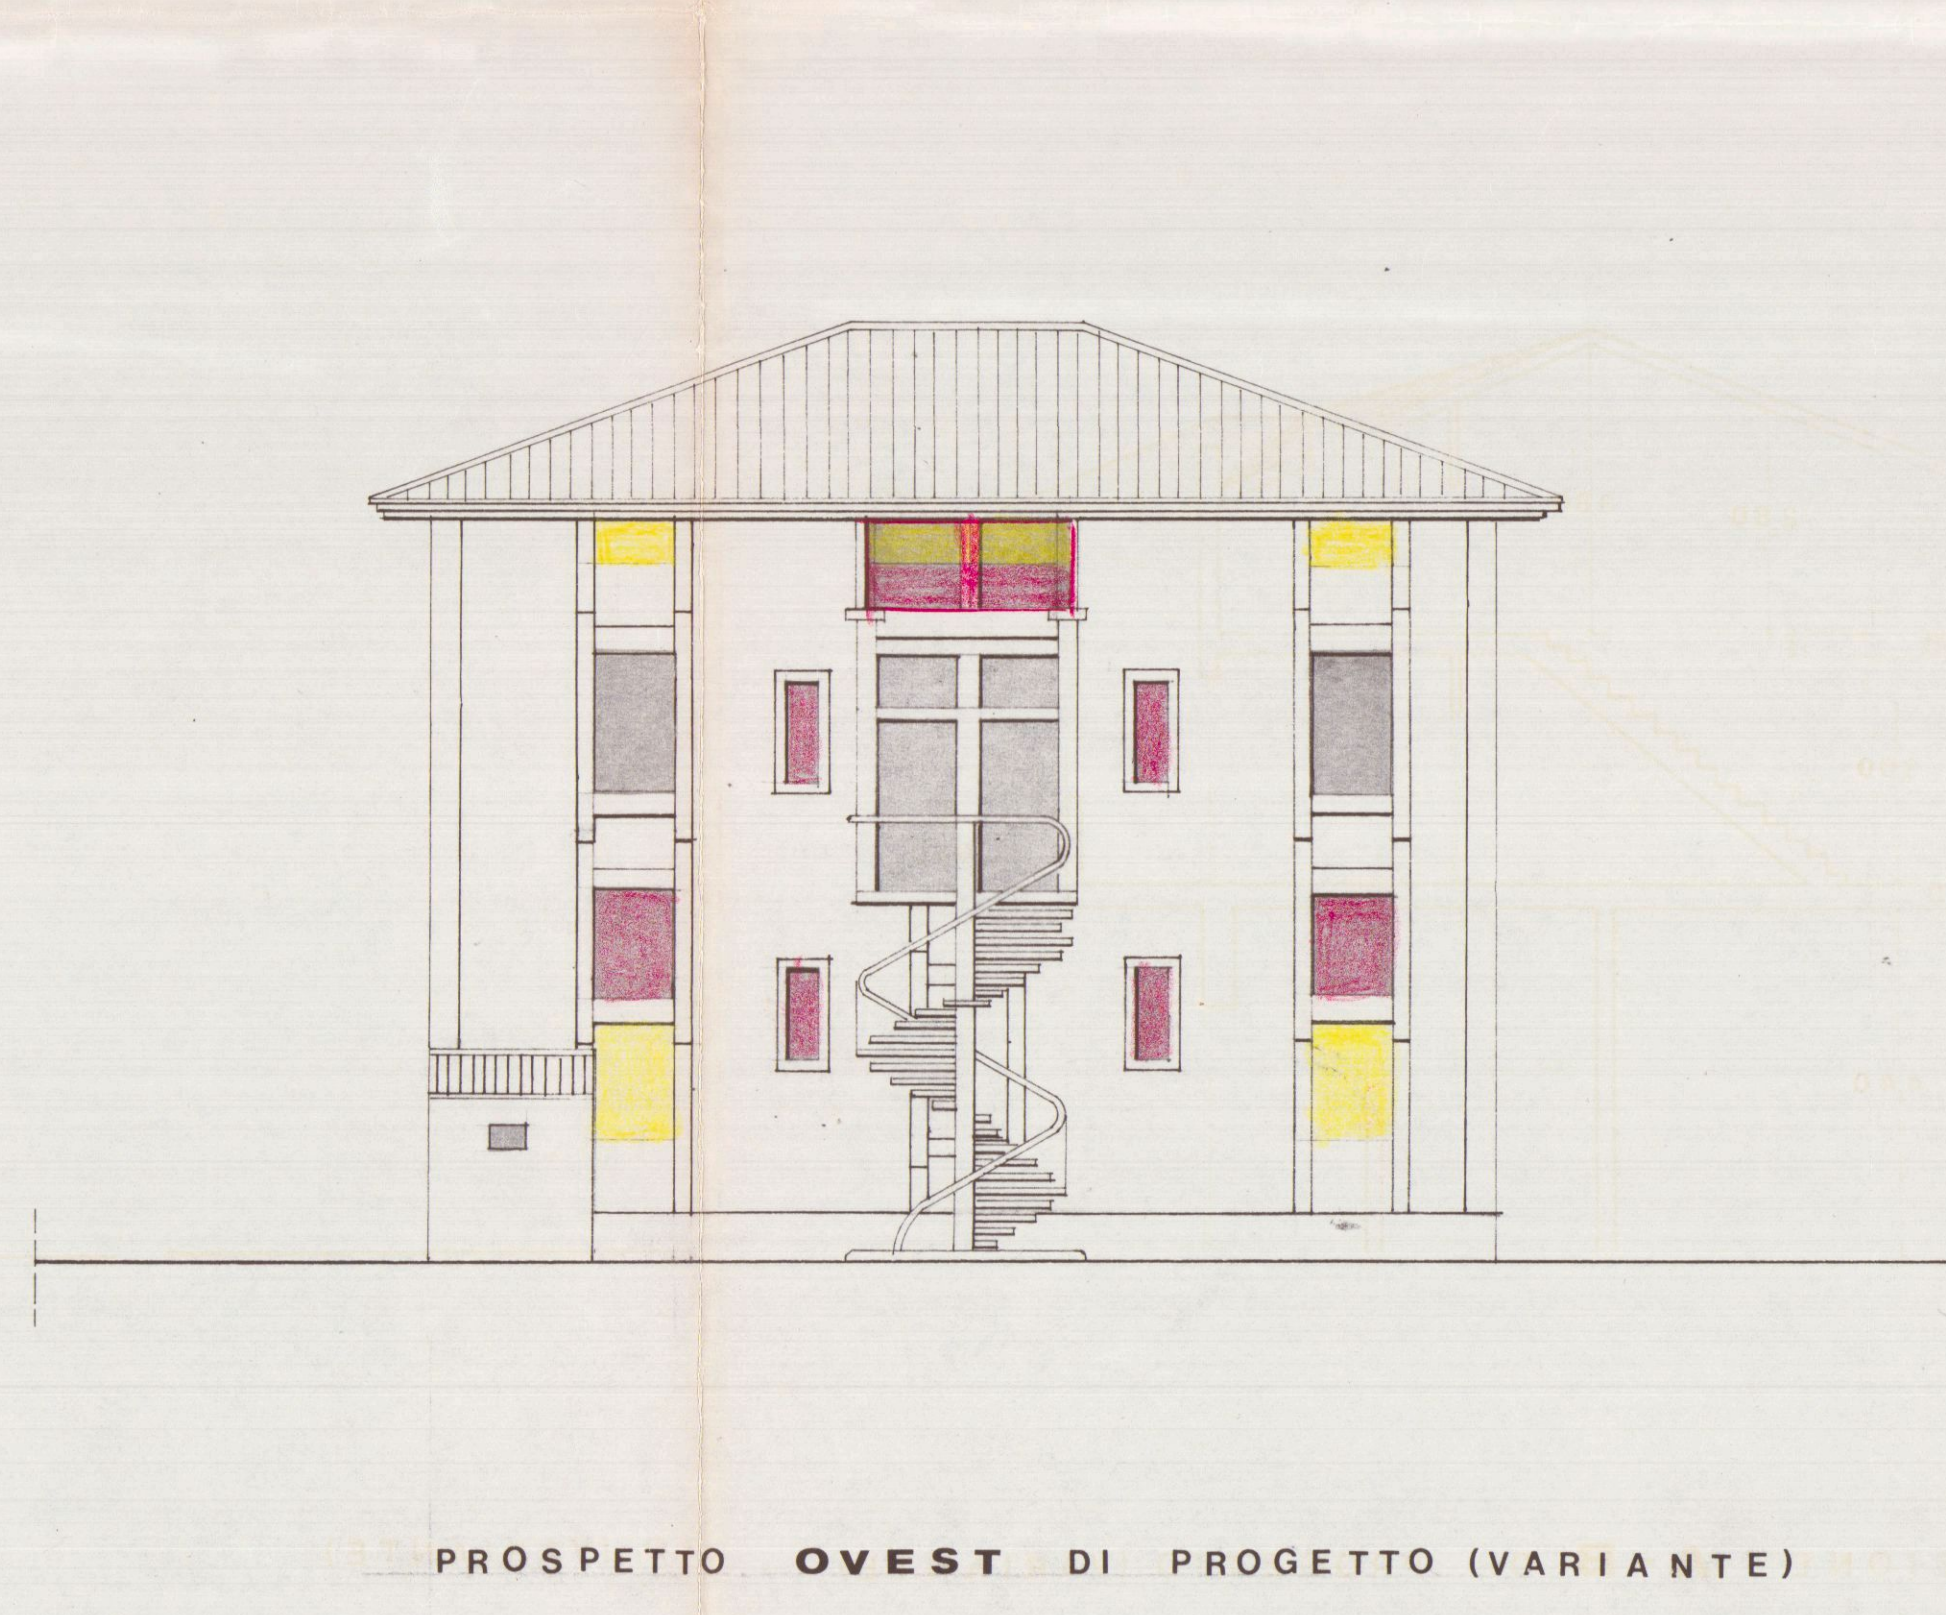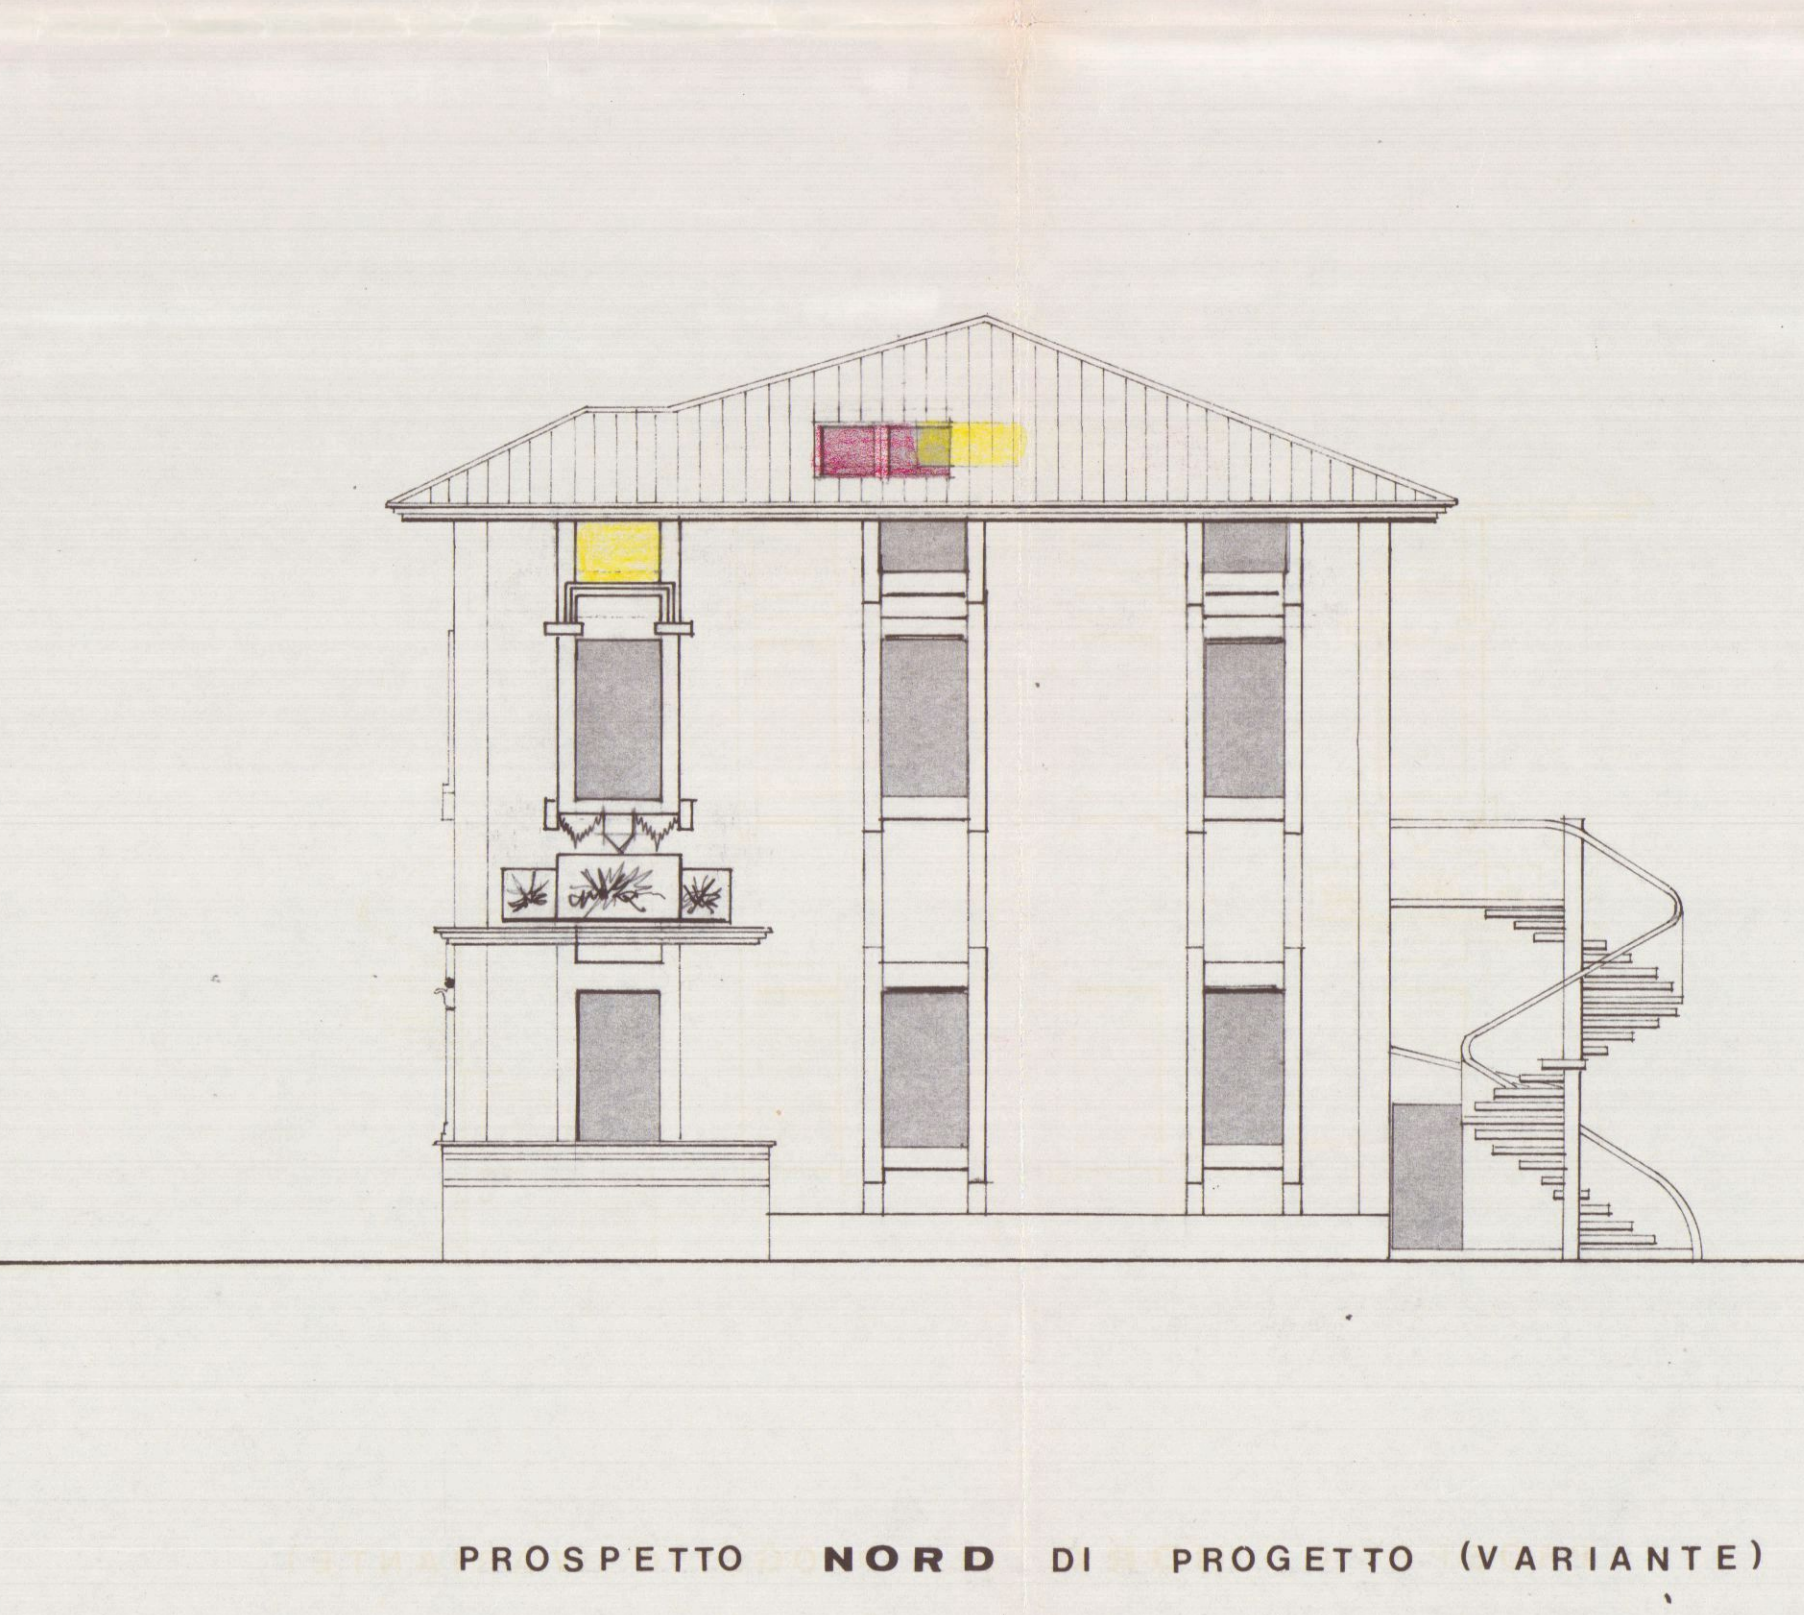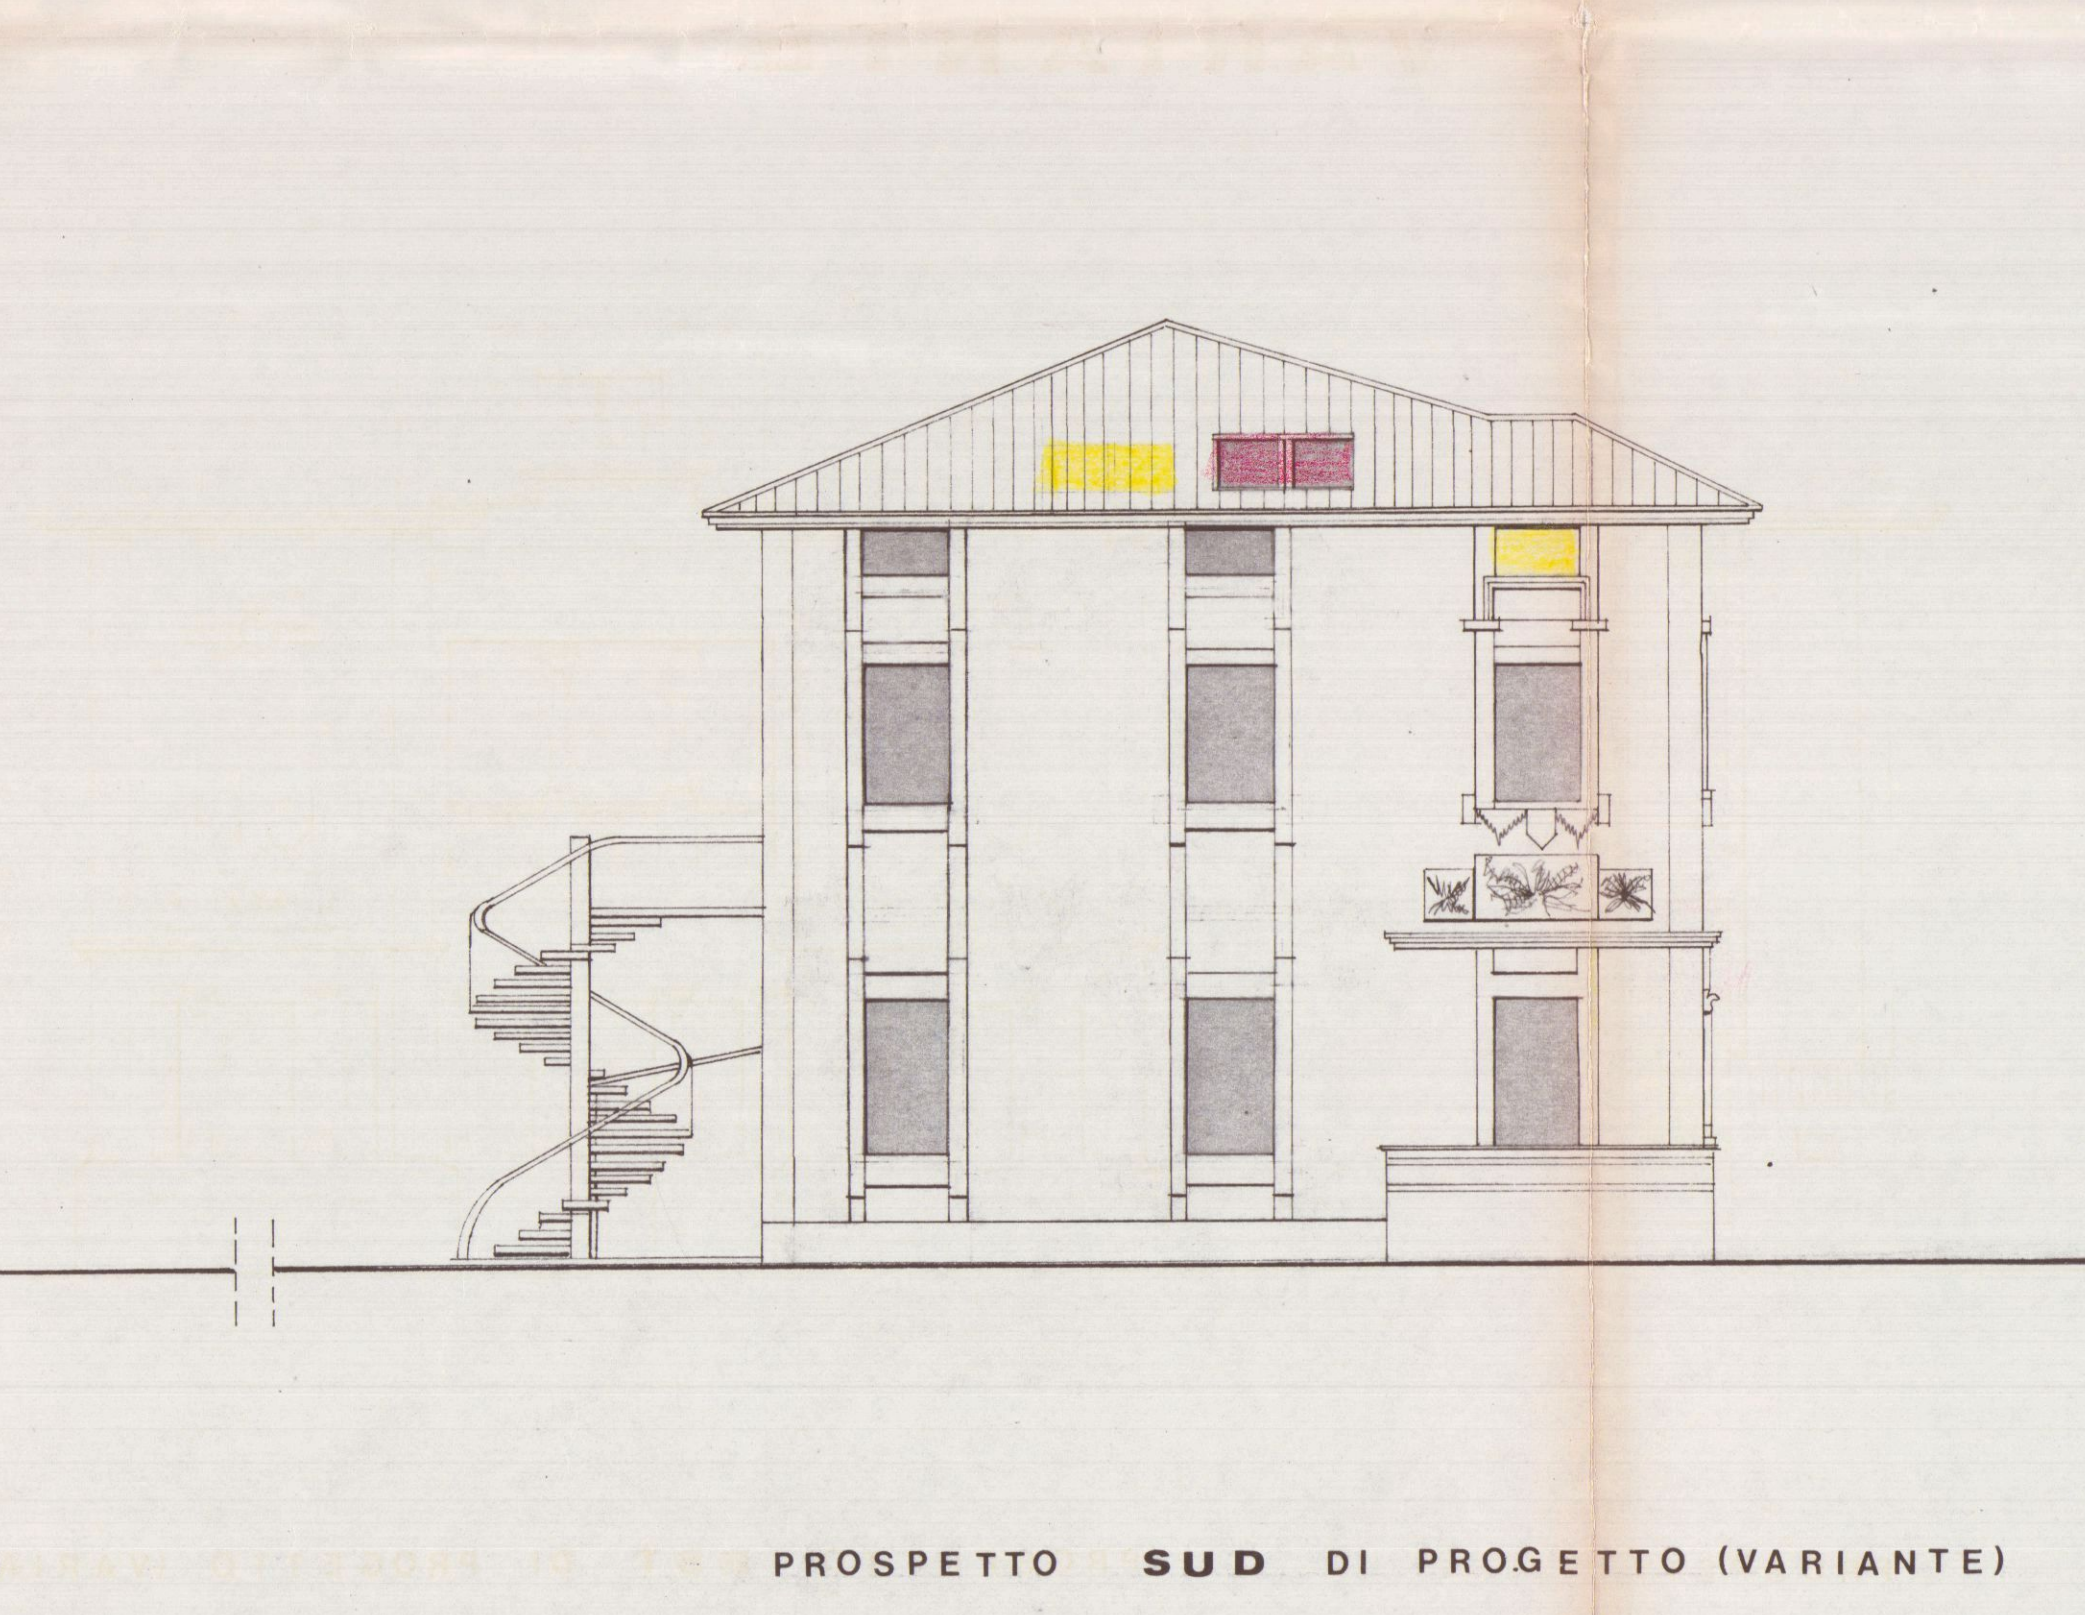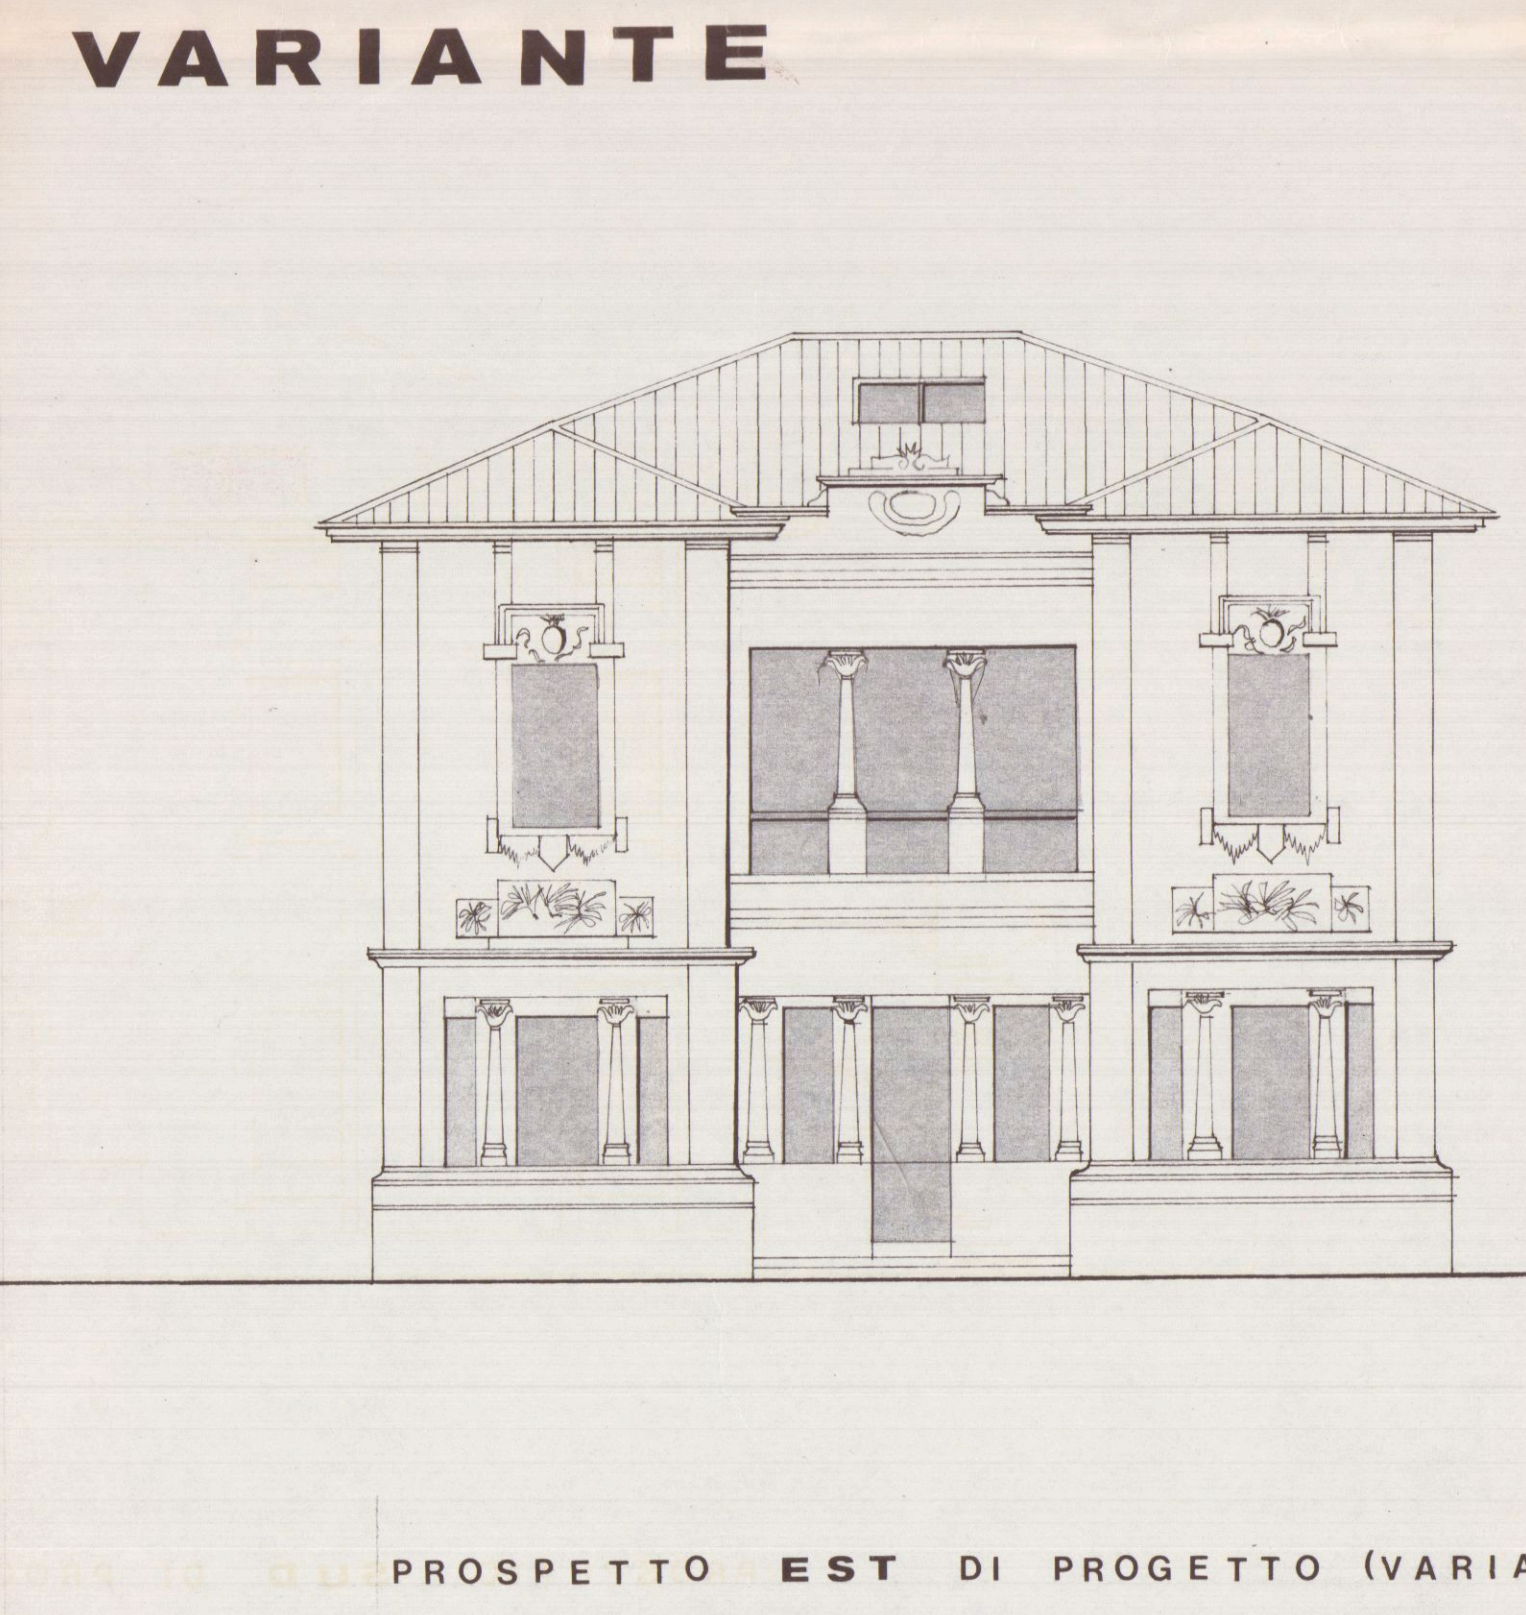

FOSSA SETTICA A 4 CAMERE

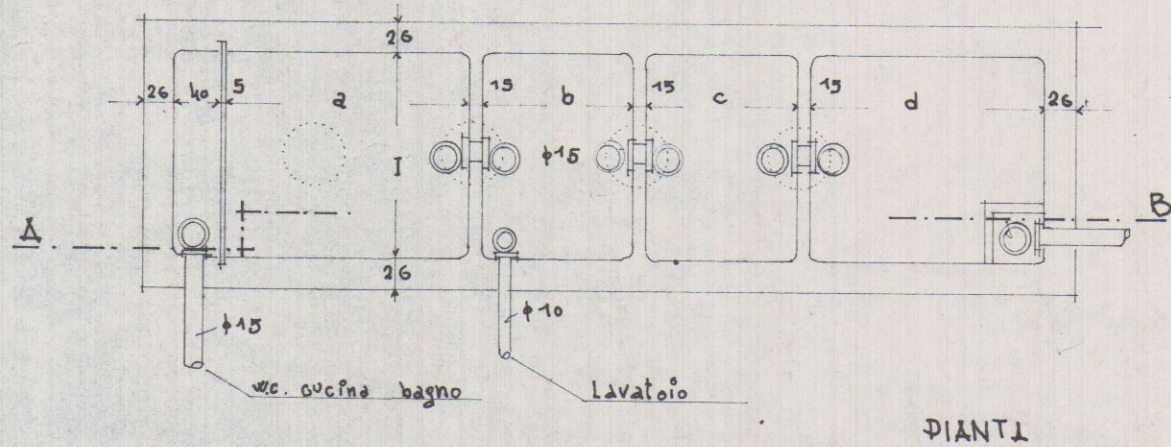


PIANTA

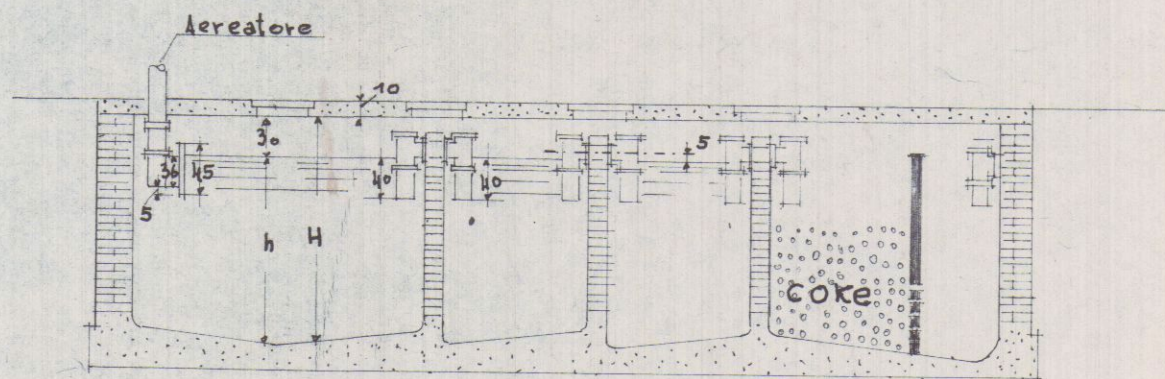


SEZIONI A - B

POZZO PERDENTE

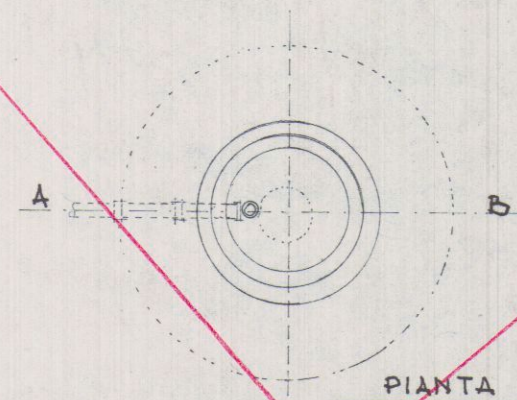

PIANTA

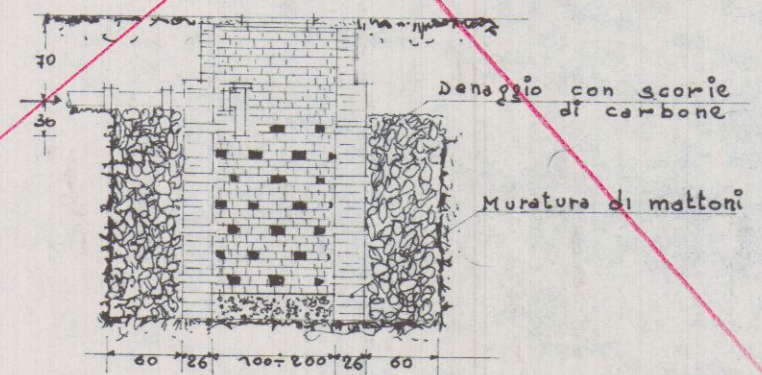

SEZIONI A - B

il Proprietario
Mare Terra Hotel

il Tecnico



Giuliano Butti

N° vani Utili	N° persone	Consumo Medio Gior. litri	DIMENSIONI SUGGERITE						VOLUME UTILE				VOLUME TOTALE				
			Lunghezza				Larg.	Altezza liquida	Altezza totale interna	litri				litri			
			1°cam	2°cam	3°cam	4°cam				1°cam	2°cam	3°cam	4°cam	1°cam	2°cam	3°cam	4°cam
			a	b	c	d	I	h	H								
14	20	2000	220	110	110	165	110	140	175	3390	1695	1695	2540	4235	2120	2120	3175
27	40	4000	250	125	125	190	150	155	190	5815	2910	2910	4365	7125	3560	3560	5340
40	60	6000	300	150	150	225	180	160	195	8640	4320	4320	6480	10530	5265	5265	7900
54	80	8000	350	175	175	260	200	160	195	11200	5600	5600	8320	13650	6820	6820	10140
70	100	10000	400	200	200	280	220	170	200	14900	7480	7480	10470	17500	8300	8300	12200