


PROGETTO PER LA COSTRUZIONE
DI UN VANO IN AMPLIAMENTO AL
FABBRICATO DI PROPRIETÀ DEI
SIGG. CALEO GIUSEPPE E
MARMORINI NORA

SCALA PROGETTO = 1:100

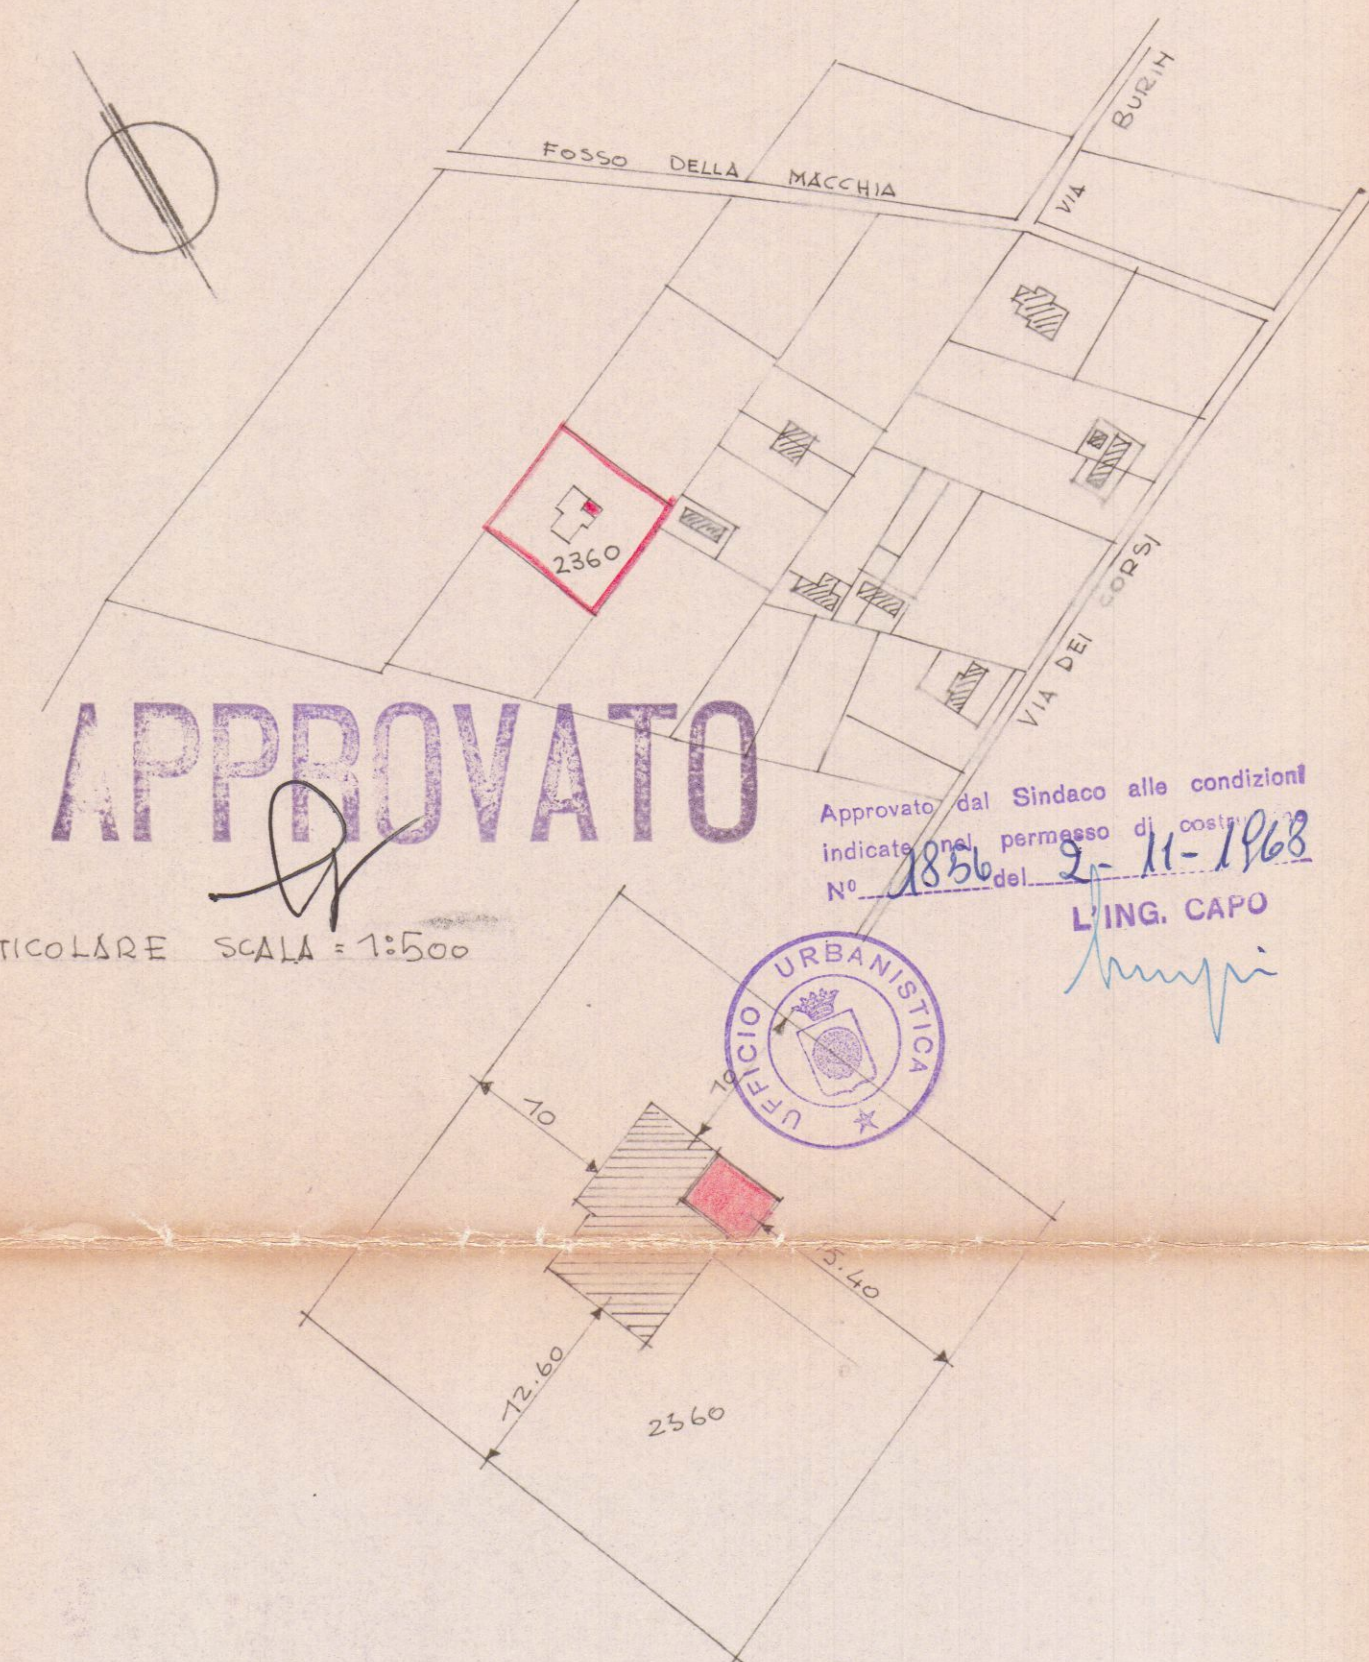


PLANIMETRIA SCALA = 1:2000 Fog. 74 SEZ. A MAPPA. 2360




PARTICOLARE SCALA = 1:500


Approvato dal Sindaco alle condizioni
indicate nel permesso di costruire
N° 1856 del 2-11-1963
L'ING. CAPO

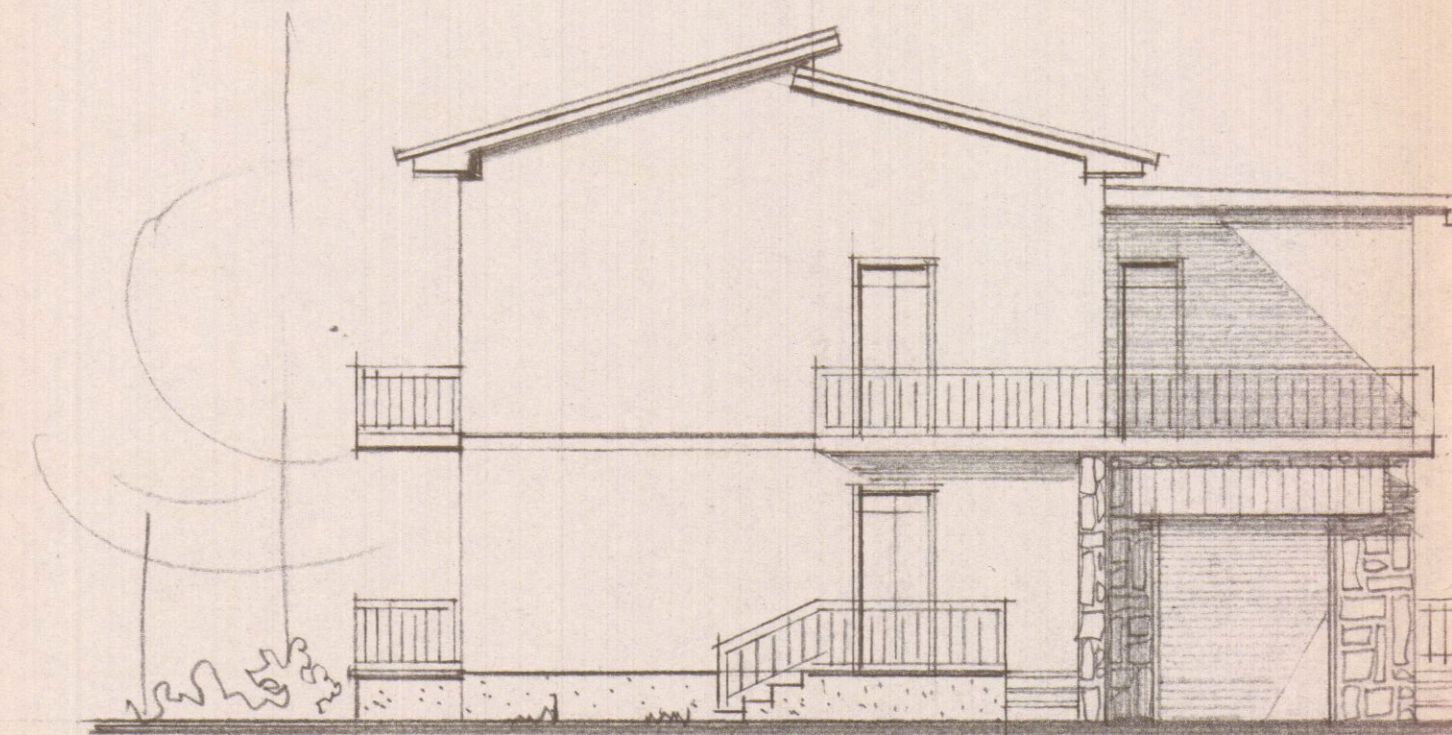


PROSPETTO ESISTENTE

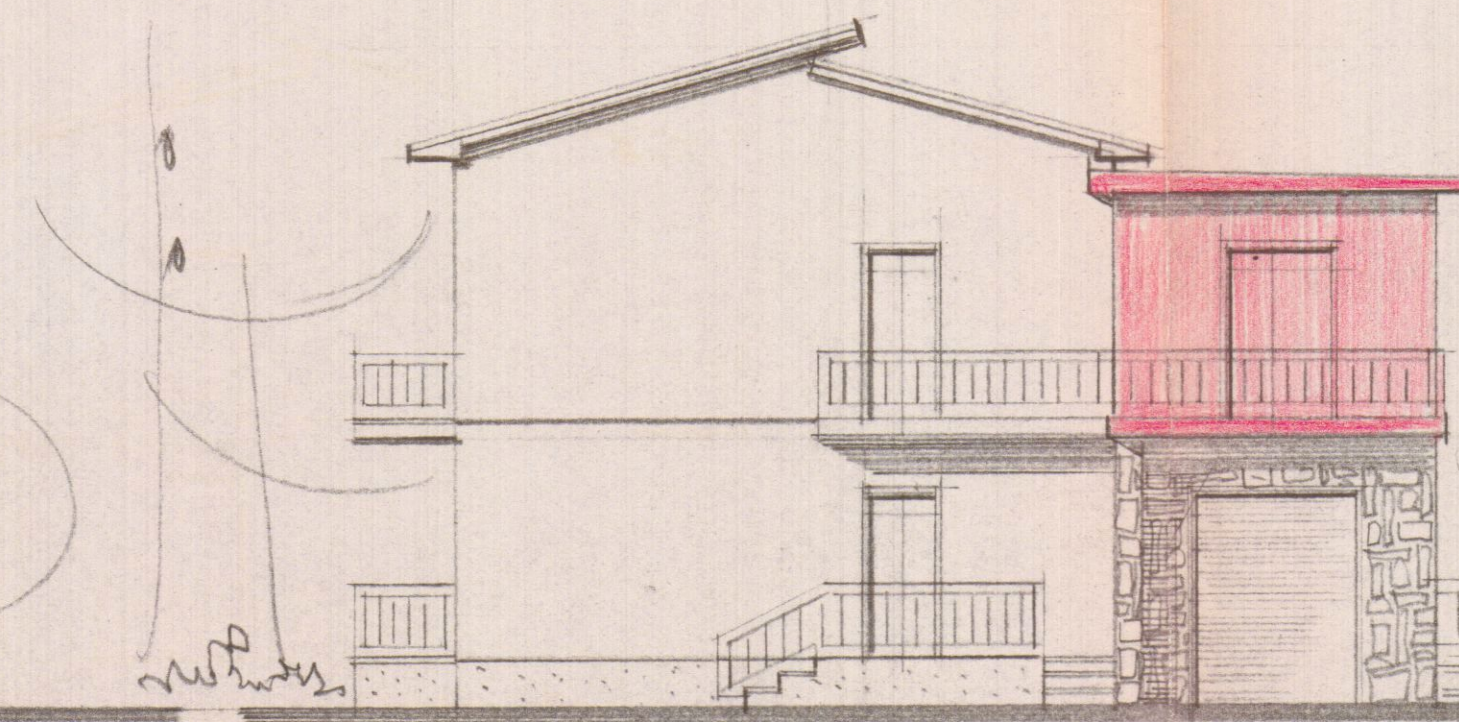


PROSPETTO LATO MASSA

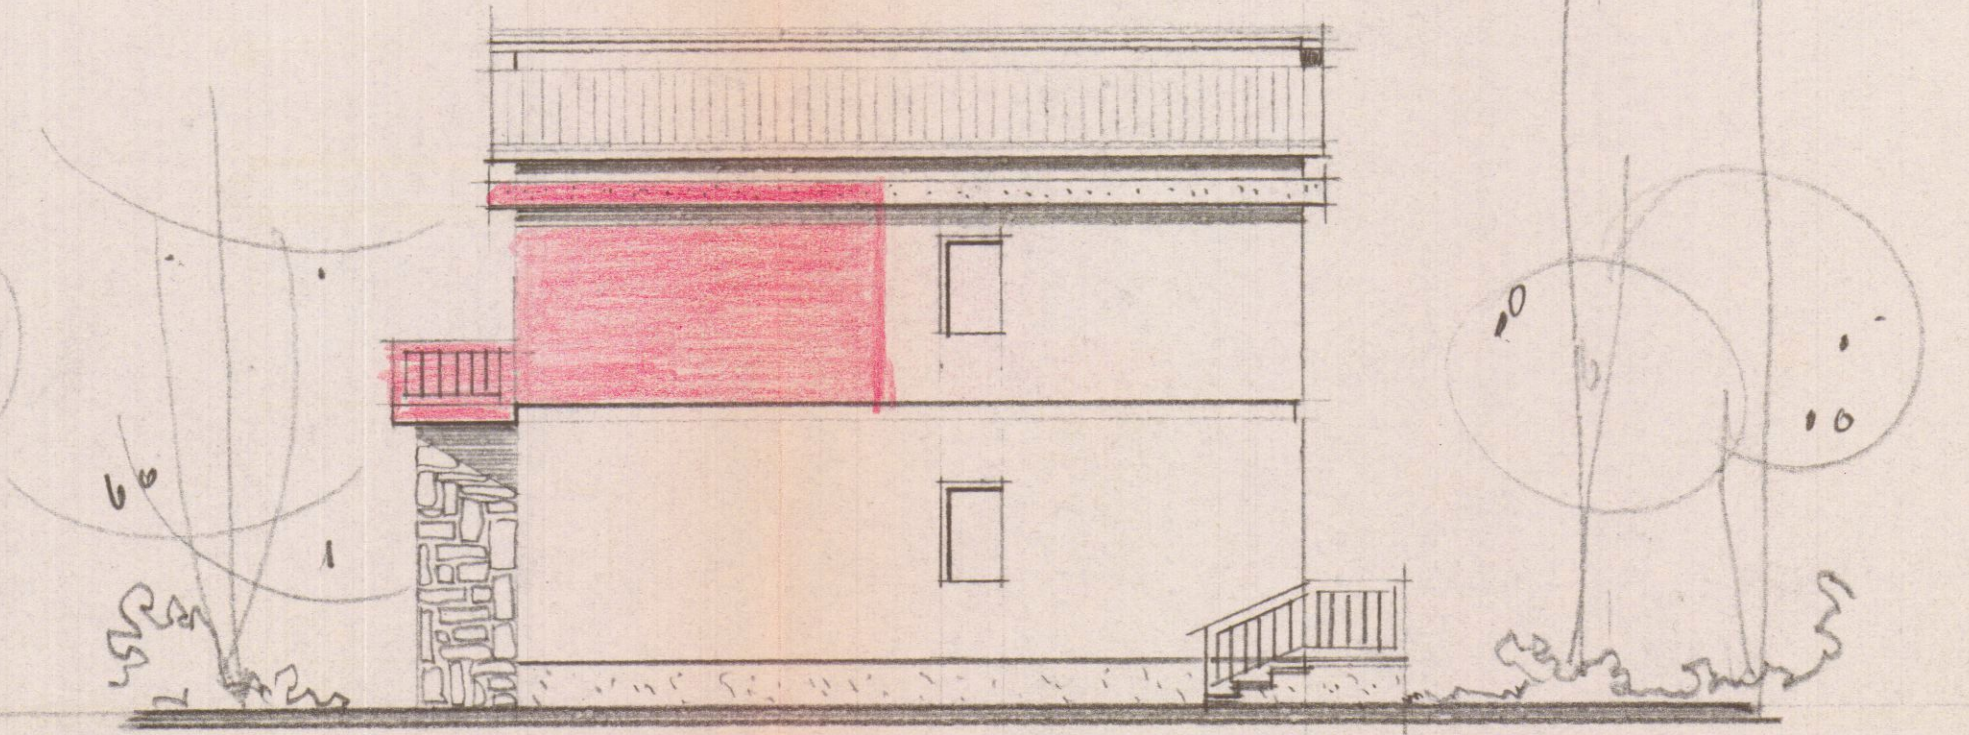


PROSPETTO LATO CARRARA

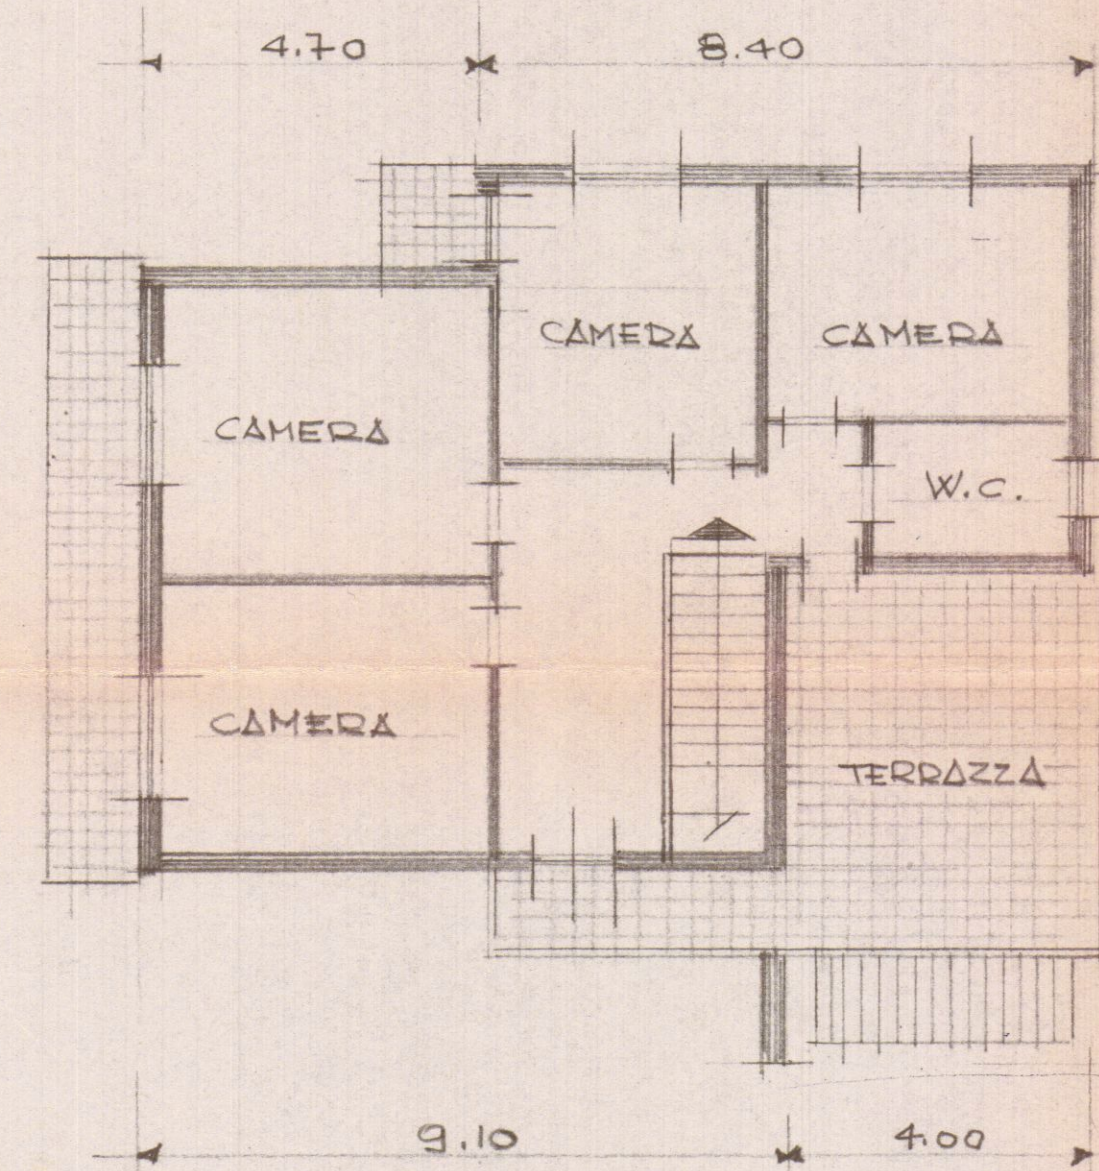

PIANTA PRIMO PIANO ESISTENTE

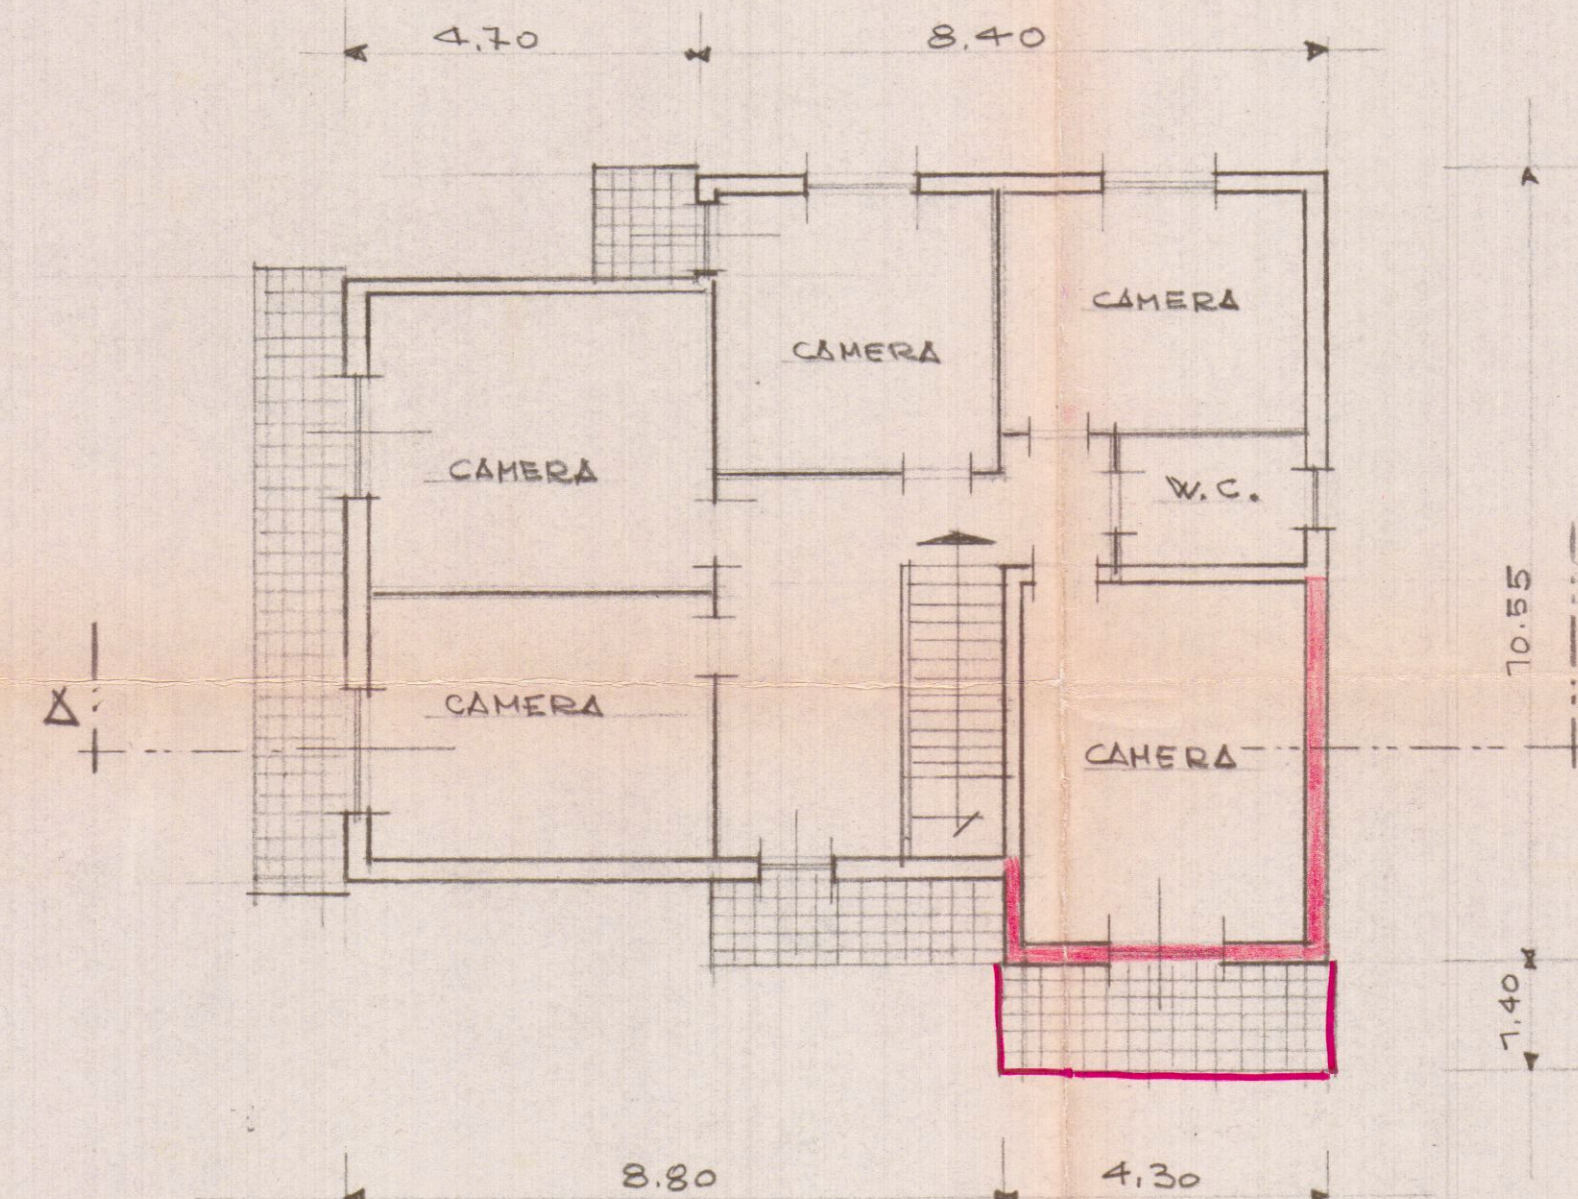

PIANTA PRIMO PIANO

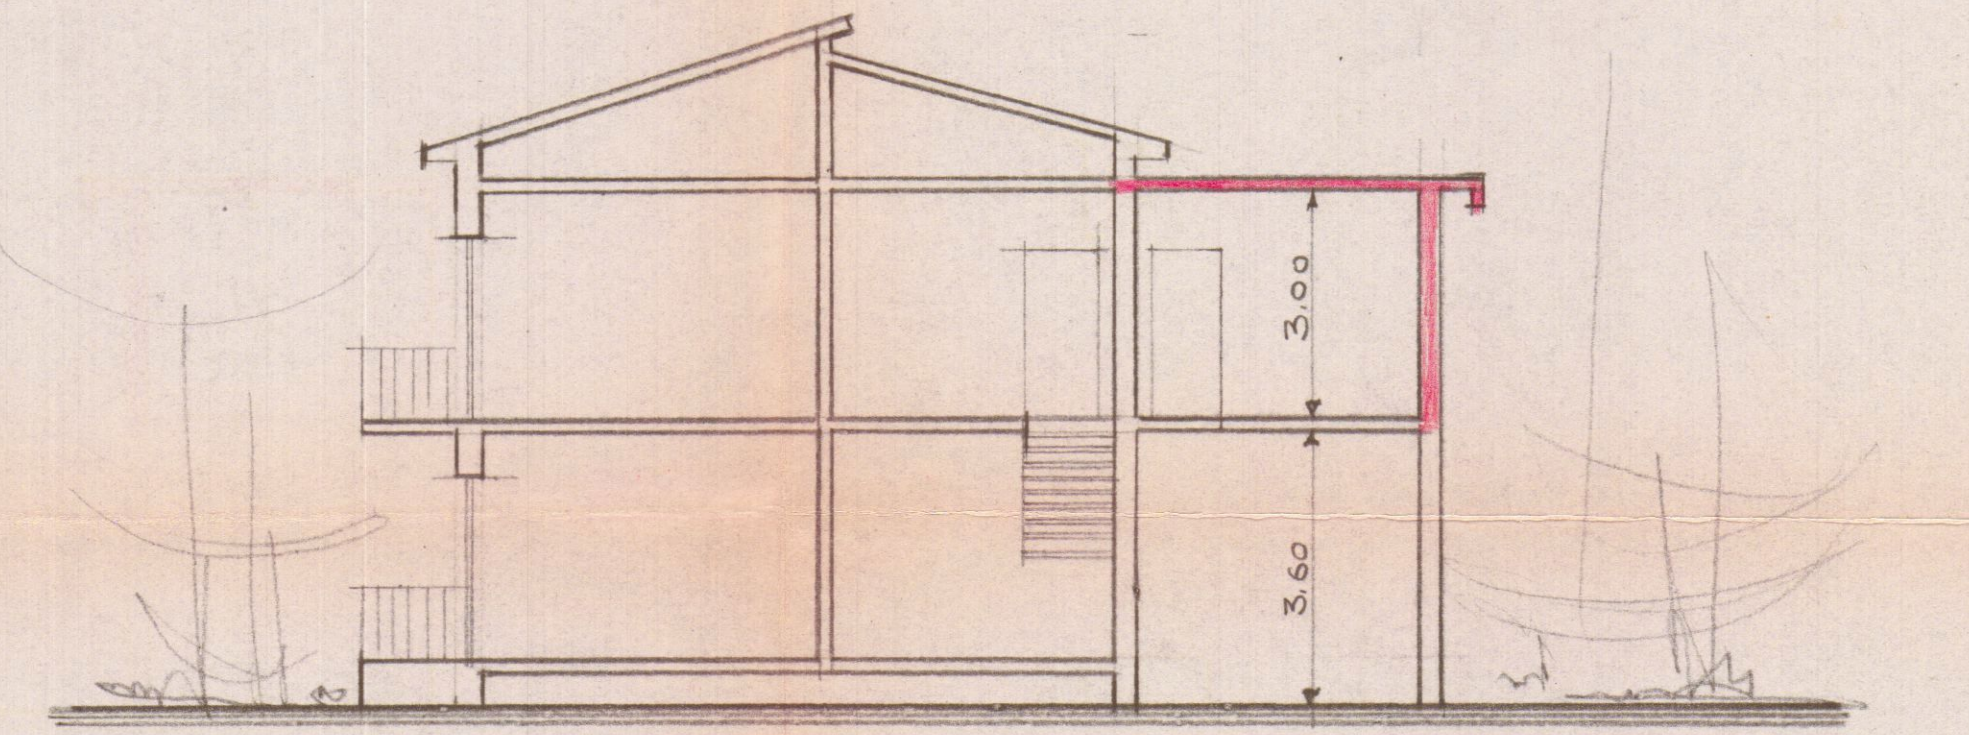

SEZIONE A-A