

STUDIO TECNICO

Dott. Ing. Angiolo Albani

Via C. e G. Sforza, 14
54031 Avenza Carrara (MS)
tel. (fax) 0585/858729
EMAIL: angialba@tin.it



Carrara 28/02/2006

ISTALLAZIONE DI UN PERGOLATO IN LEGNO DA REALIZZARSI
PRESSO L'IMMOBILE SITO IN VIA COMANO N.51

DOCUMENTAZIONE FOTOGRAFICA



PROGETTISTA	COMMITENTE
Ing. Angiolo Albani	Sig.ra Emma Fattori

FOTO 1

Angolo Via Comano (monti)



FOTO 2

Angolo Via Comano (monti)

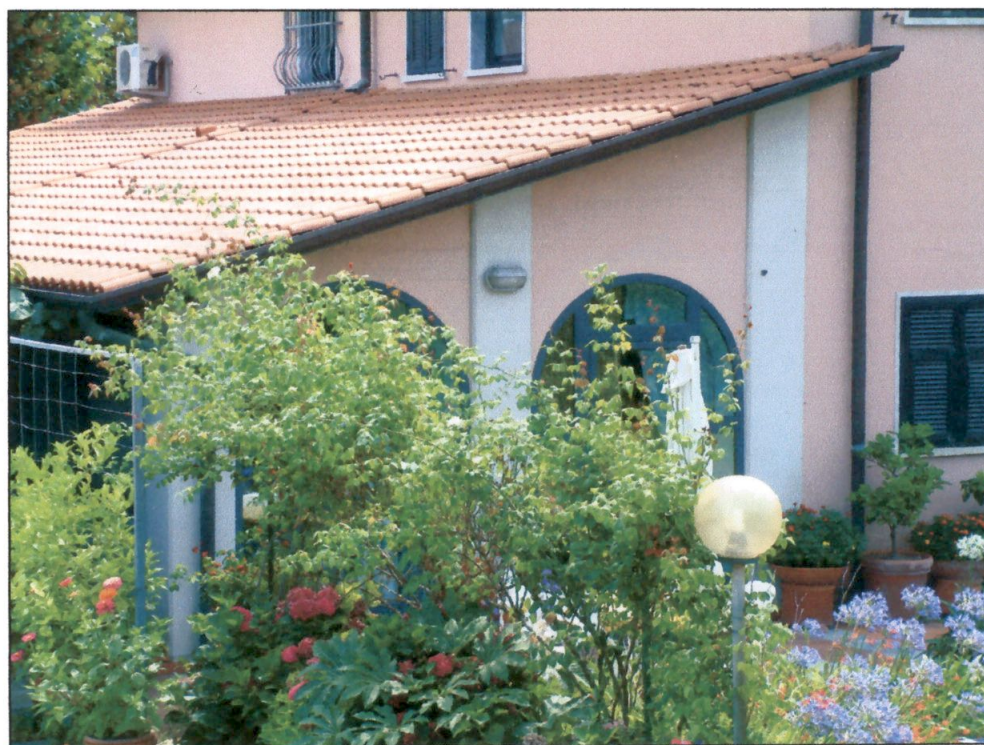


FOTO 3

Angolo lato Mare

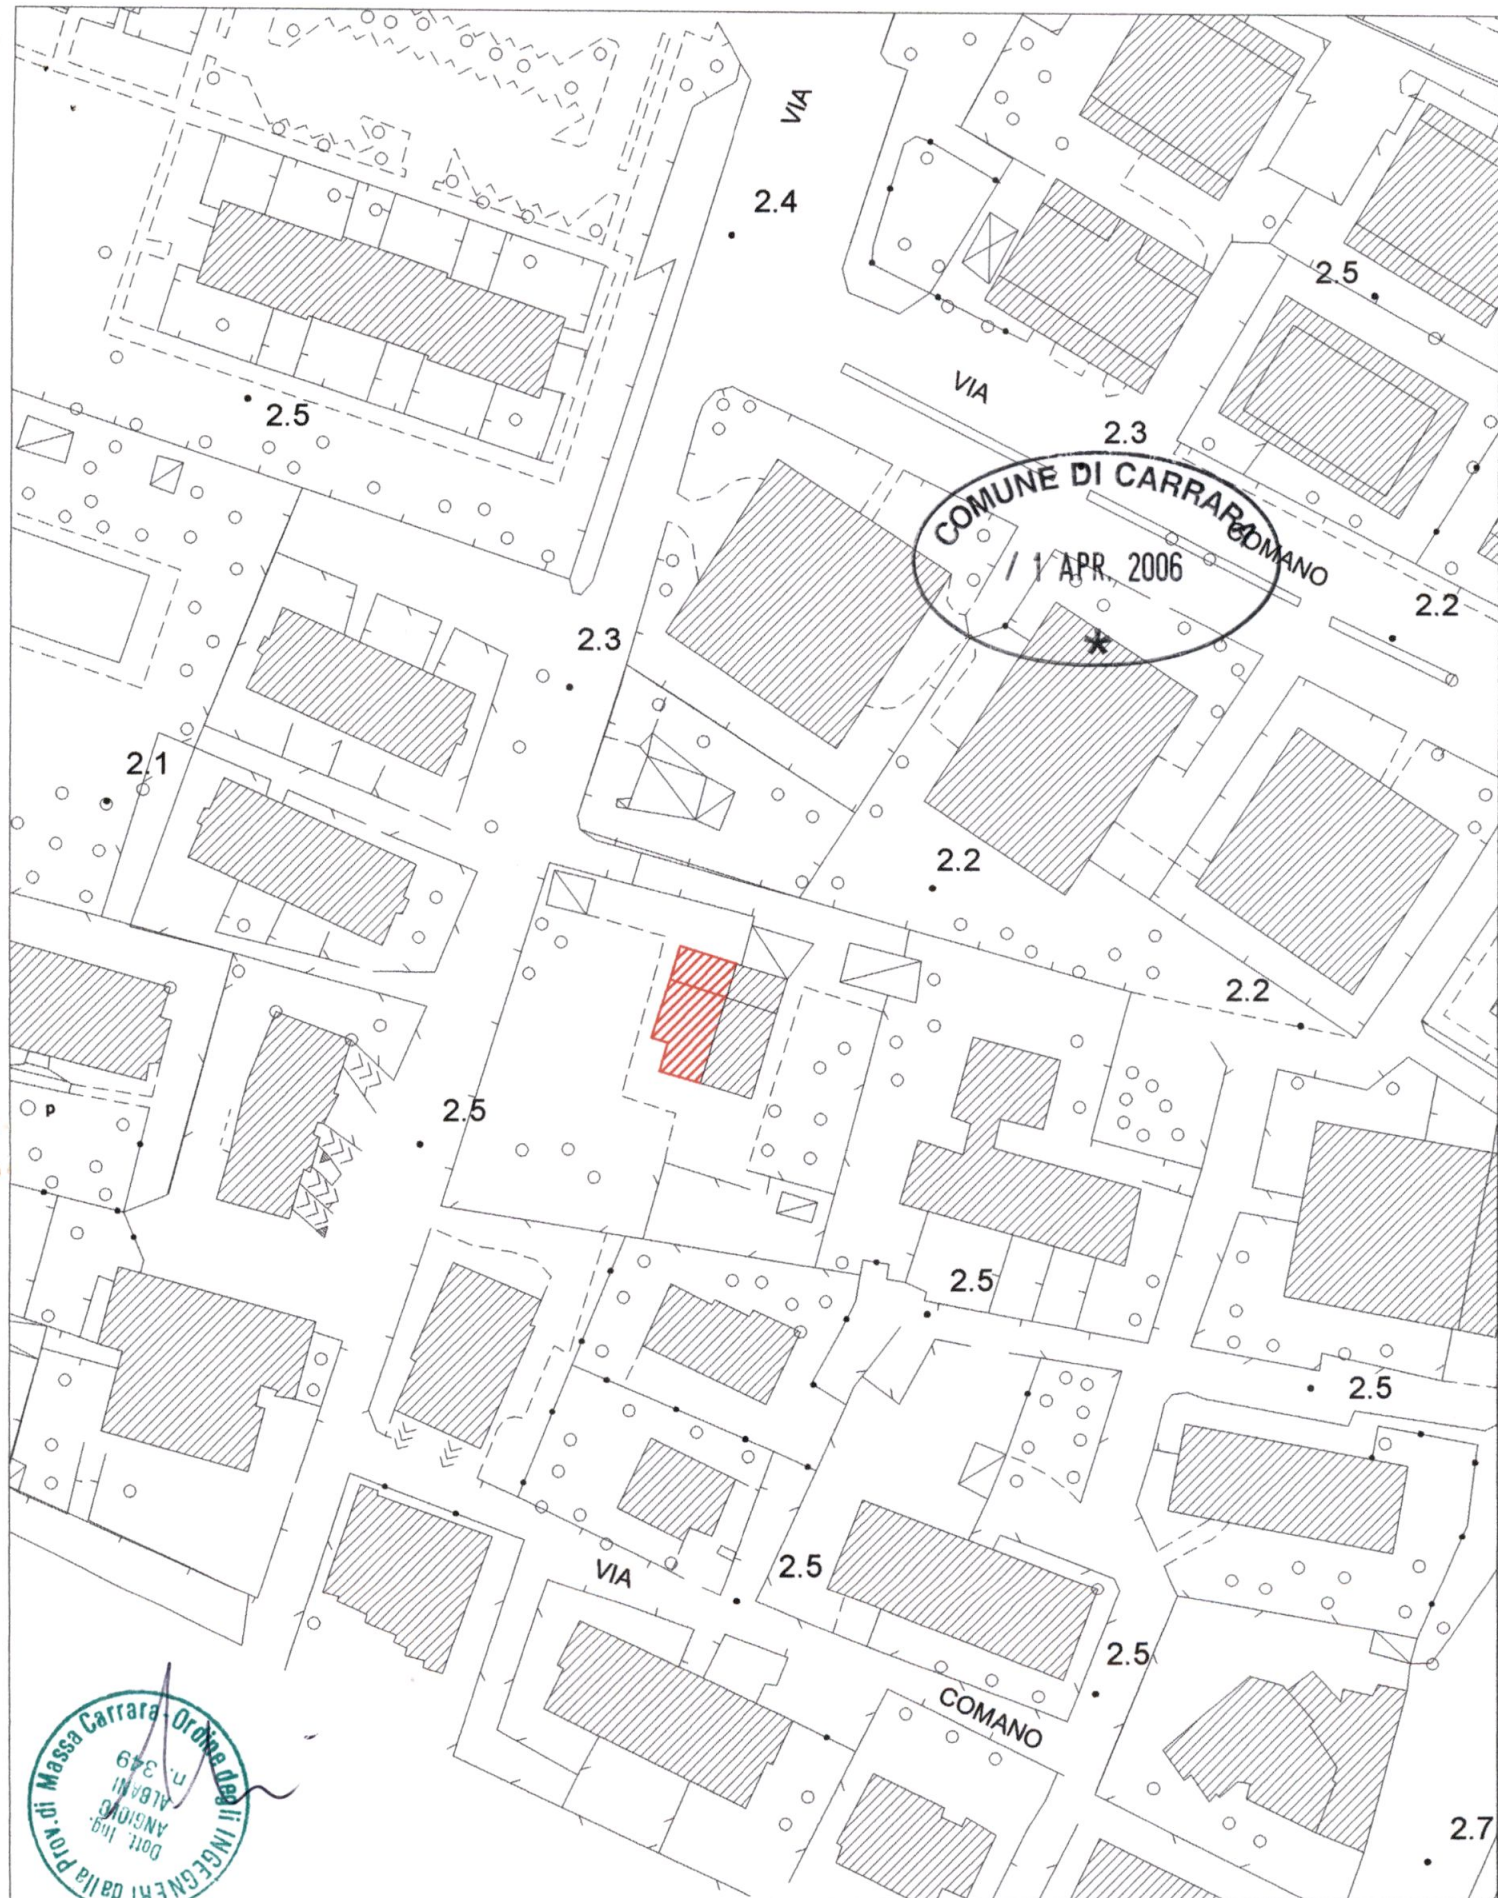


FOTO 4

Lato La Spezia



IL TECNICO
Dott. Ing. Angiolo Albani



dis.n.		Istallazione di gazebo in legno			via Comano 51 - Marina di Carrara	
Committente Sig.ra Emma Fattori		Disegnatore ga	Progettista Ing. Angiolo Albani	Filename gaz-fatt	data feb 2006	Scala 1:1000
STUDIO TECNICO Dott.Ing.Angiolo Albani Via C.Sforza 14 - 54031 Avenza tel. 0585/858729				Estratto aereofotogrammetrico		
				TAVOLA	01	Approv.

*


5



dis.n.		Istallazione di gazebo in legno			Via Comano 51 - Marina di Carrara	
Committente Sig.ra Emma Fattori		Disegnatore ga	Progettista Ing. Angiolo Albani	Filename gaz-fatt	data feb 2006	Scala 1:1000
STUDIO TECNICO Dott.Ing.Angiolo Albani Via C.Sforza 14 - 54031 Avenza tel. 0585/858729				Estratto catastale Fg. 95 map. 5		
				TAVOLA		02

Vista laterale

Interno proprietà Fattori

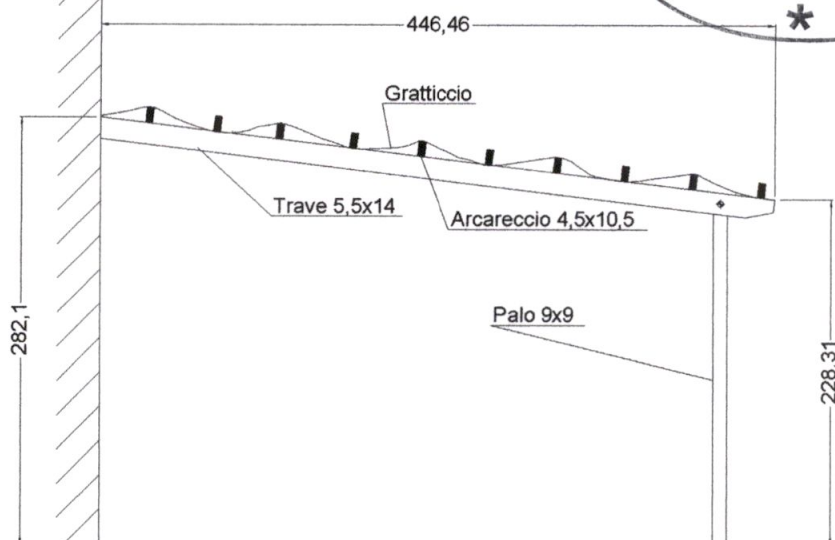

Scala 1:50

COMUNE DI CARRARA
/ 1 APR. 2006




Altra proprietà

Rip.

Veranda

Soggiorno

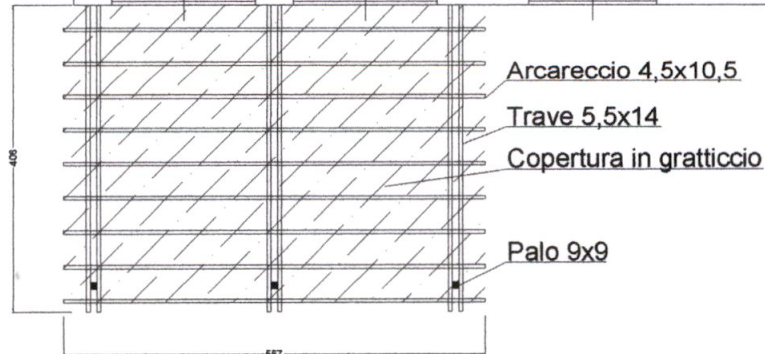


Planimetria

Giardino di proprietà


Scala 1:100

dis.n.	Istallazione di gazebo in legno			via Comano 51 - Marina di Carrara	
Committente Sig.ra Emma Fattori	Disegnatore ga	Progettista Ing. Angiolo Albani	Filename gaz-fatt	data feb 2006	Scala 1:100-50
STUDIO TECNICO Dott. Ing. Angiolo Albani Via C. Sforza 14 - 54031 Avenza tel. 0585/858729			Progetto		
TAVOLA			03	Approv.	Revis.

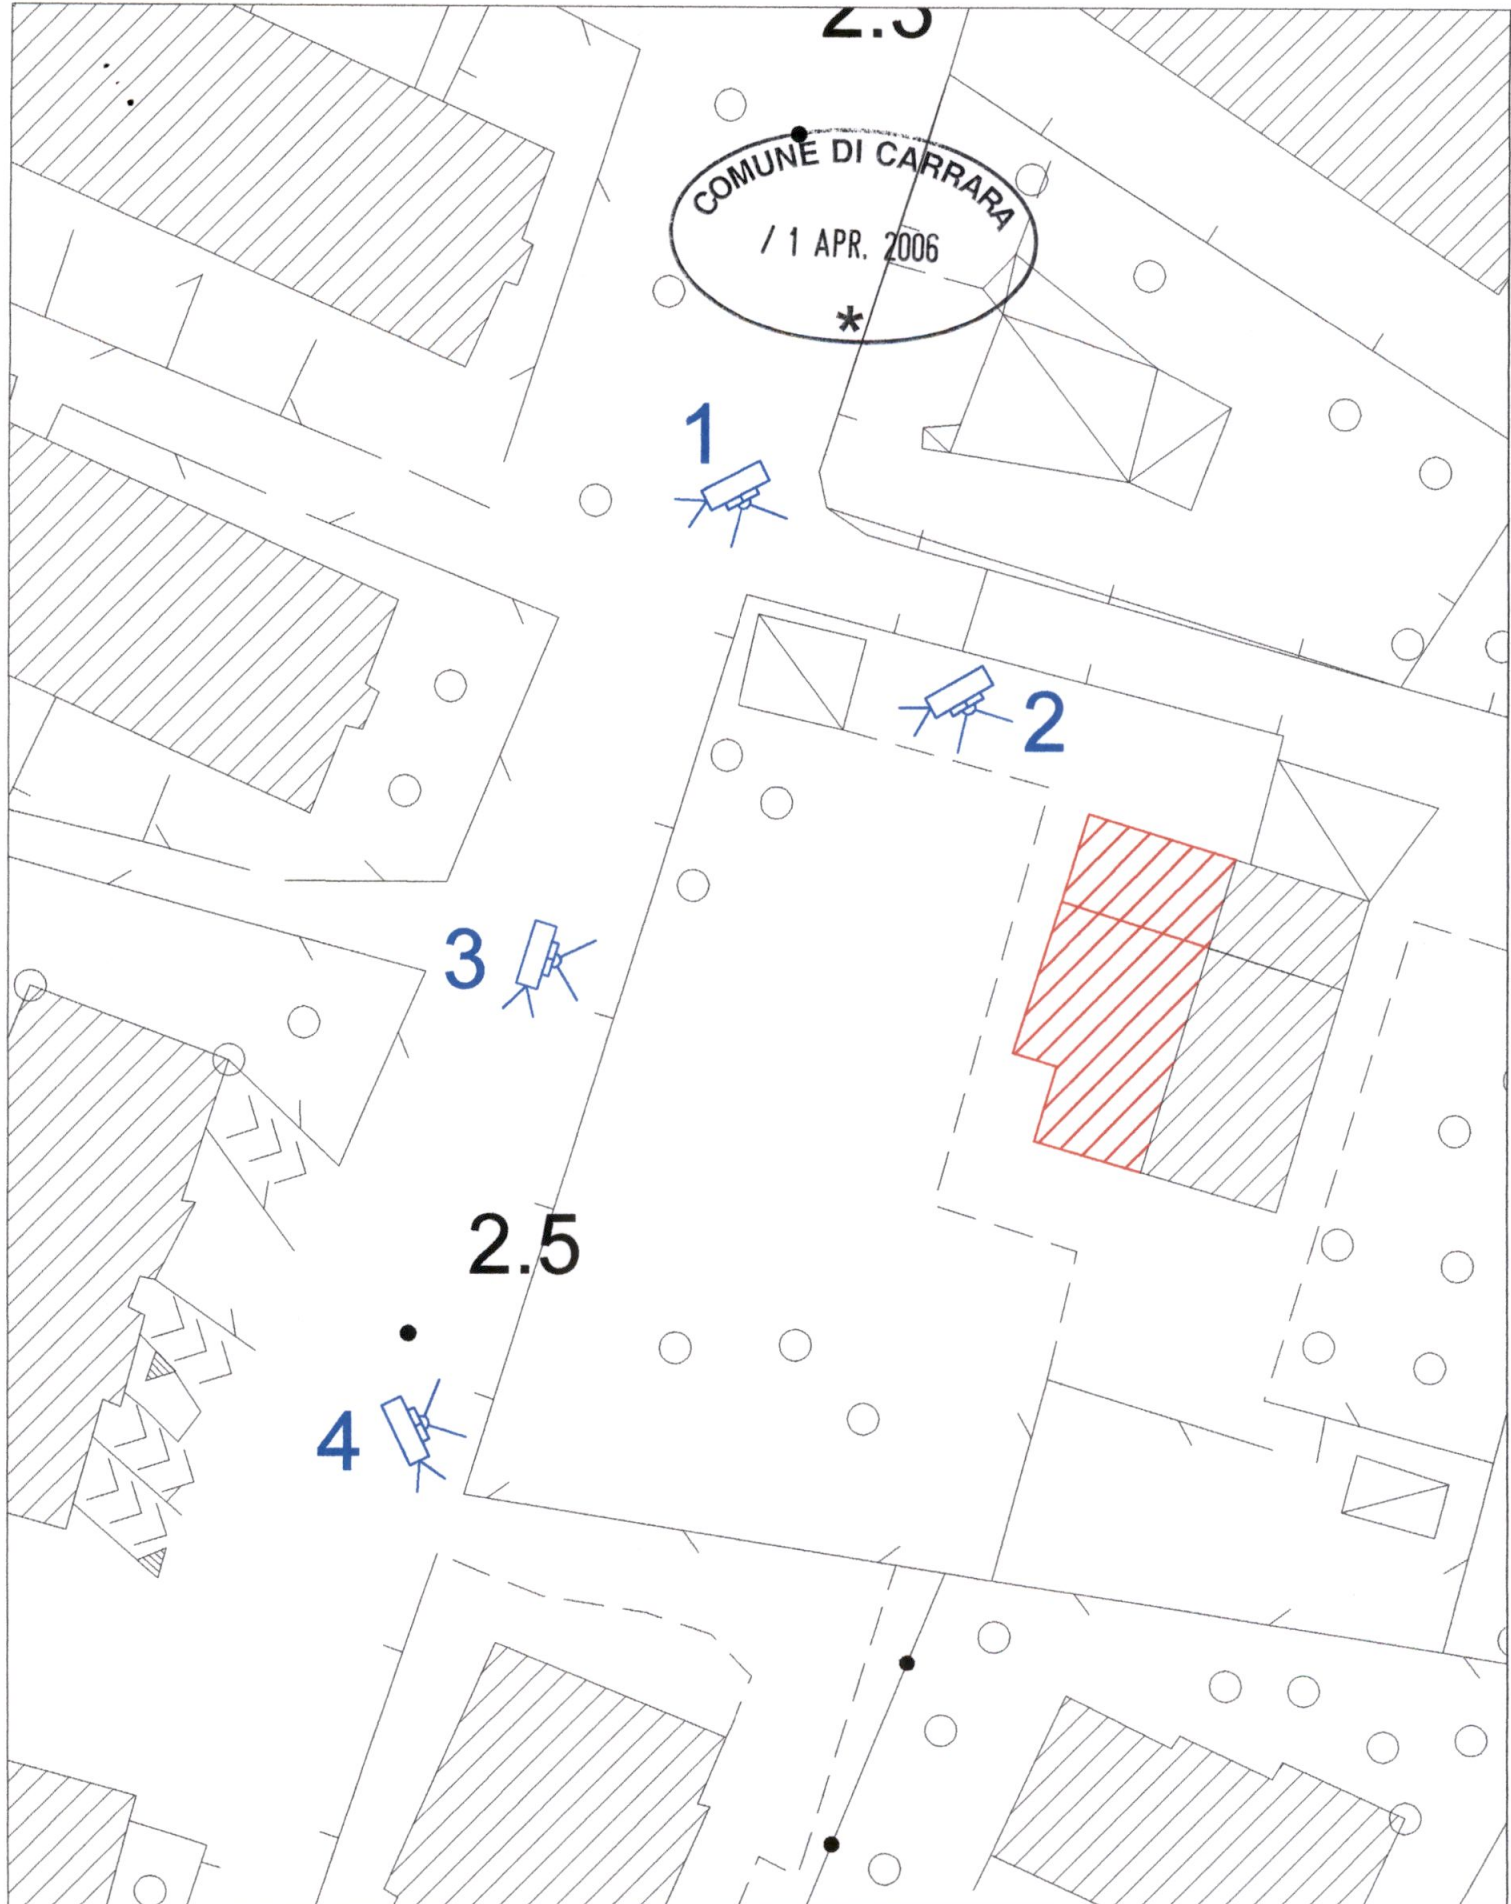

COMUNE DI CARRARA
/ 1 APR. 2006
*

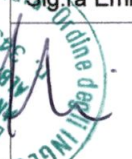

dis.n.	Istallazione di gazebo in legno				via Comano 51 - Marina di Carrara	
Committente Sig.ra Emma Fattori	Disegnatore ga	Progettista Ing. Angiolo Albani	Filename gaz-fatt	data feb 2006	Scala f.s.	
 STUDIO TECNICO Dott. Ing. Angiolo Albani Via C. Sforza 14 - 54031 Avenza tel. 0585/858729			Planimetria indicante i punti di scatto			
			TAVOLA		04	Approv.

