



PRO/PETTO /UL CHIA//O DEL FO//O


ATTUALE

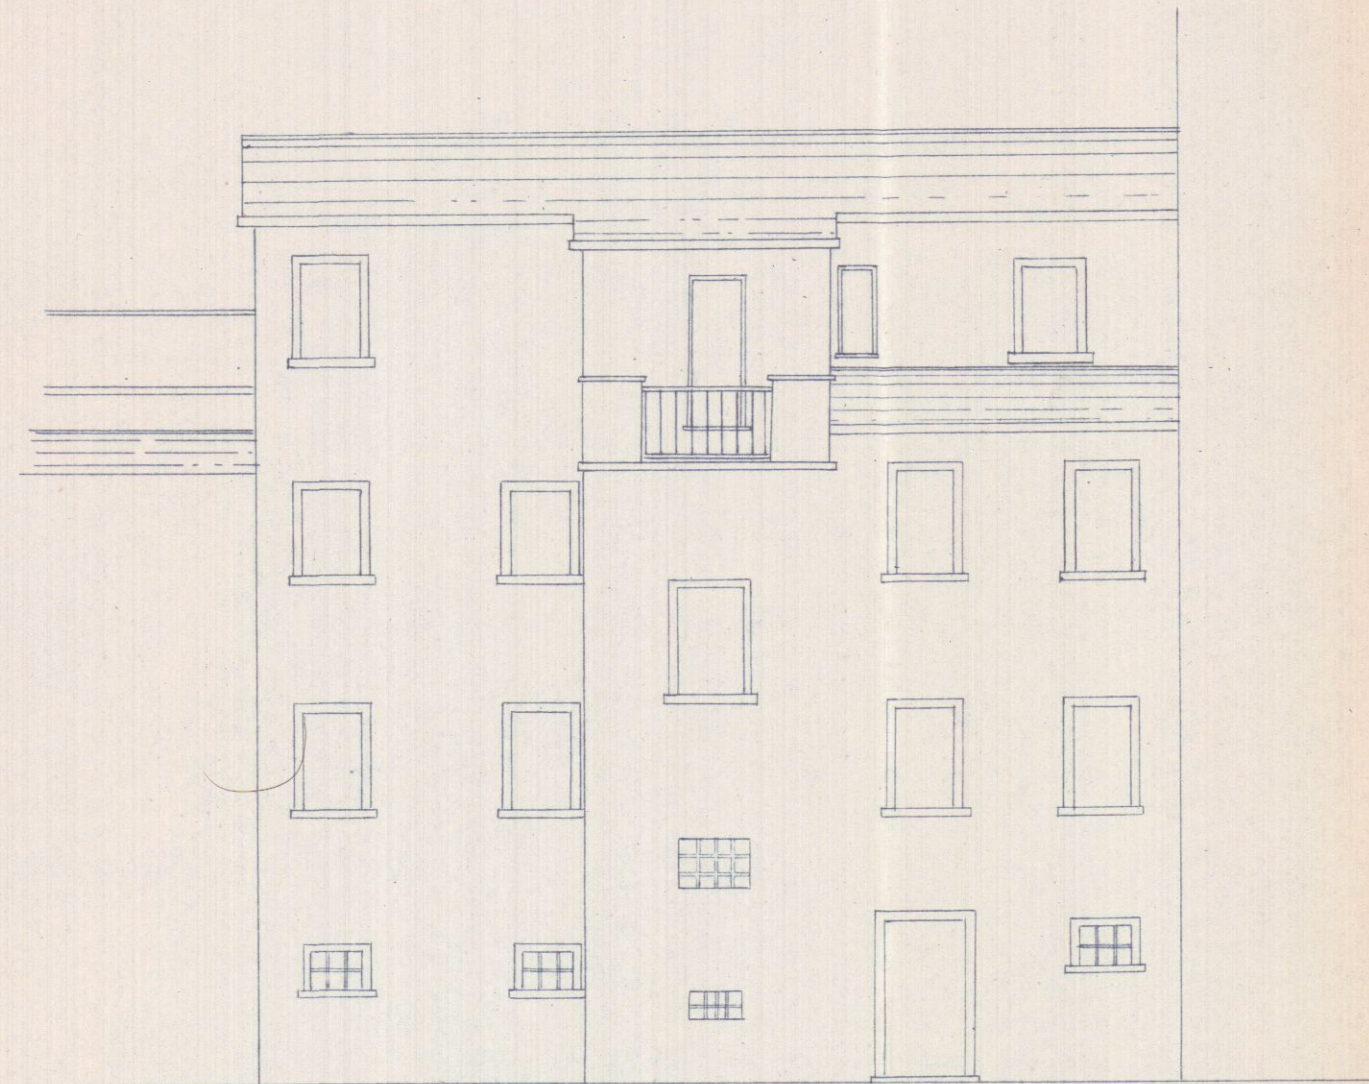

MODIFICATO

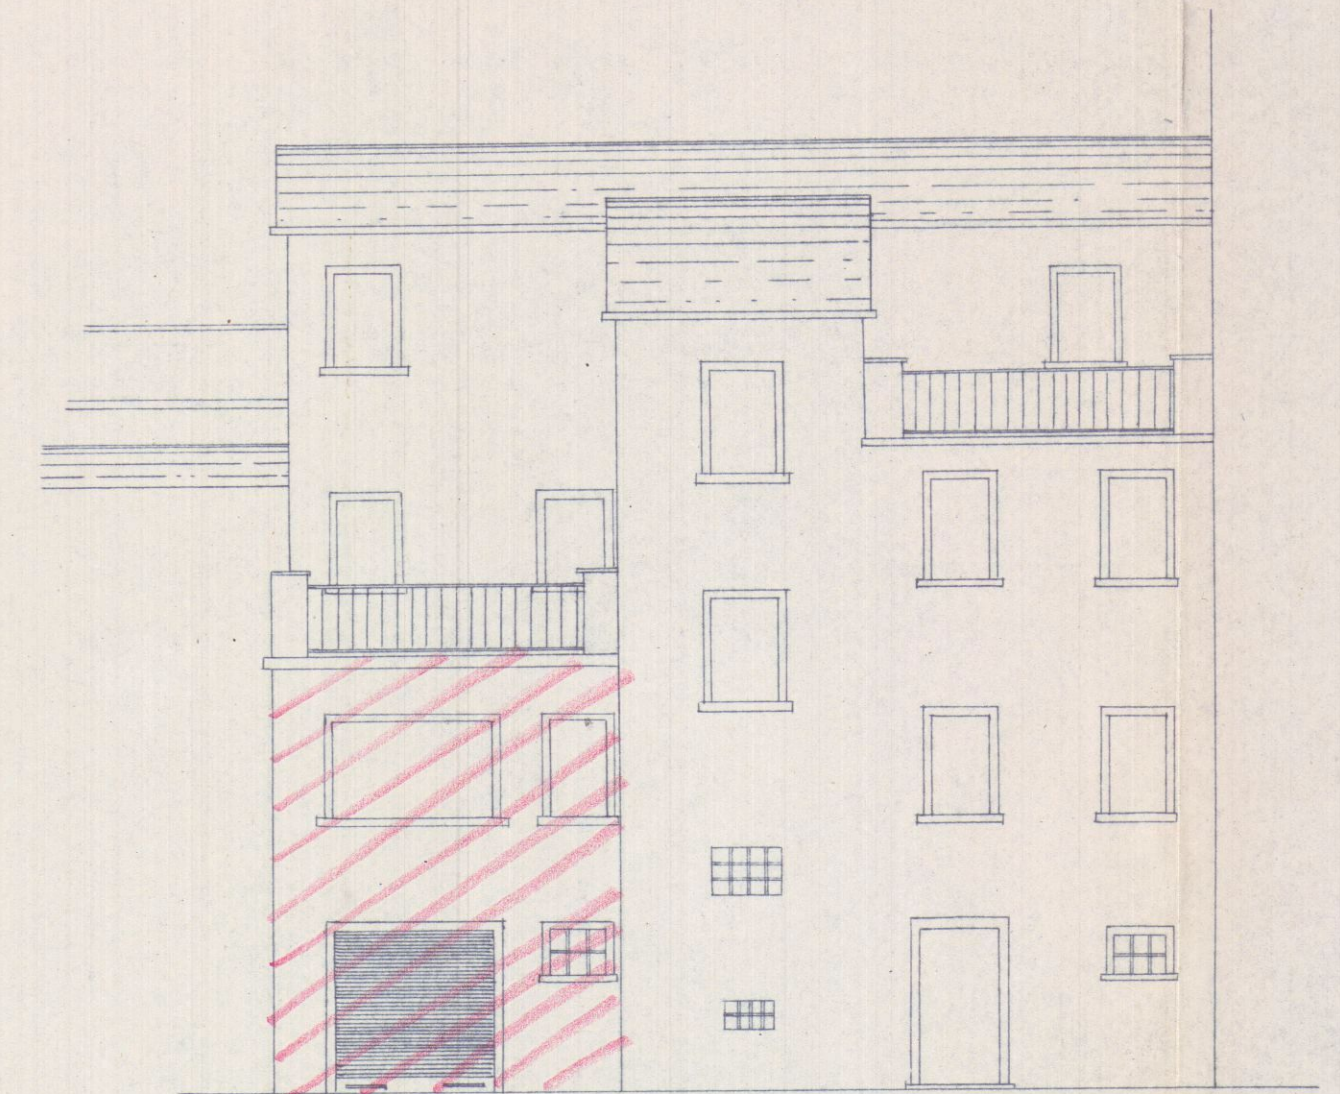


Approvato dal Sindaco alle condizioni
esposte nel permesso di costruzione
n. 2923 del 4-9-1957
A. INGEGNERE CAPO

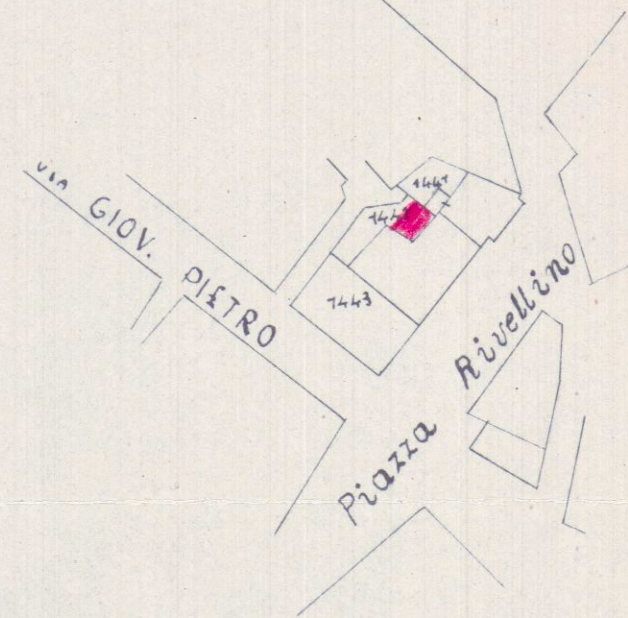


nord

PLANIMETRIA . ALL. A . FOGLIO 9
SCALA 1:1000

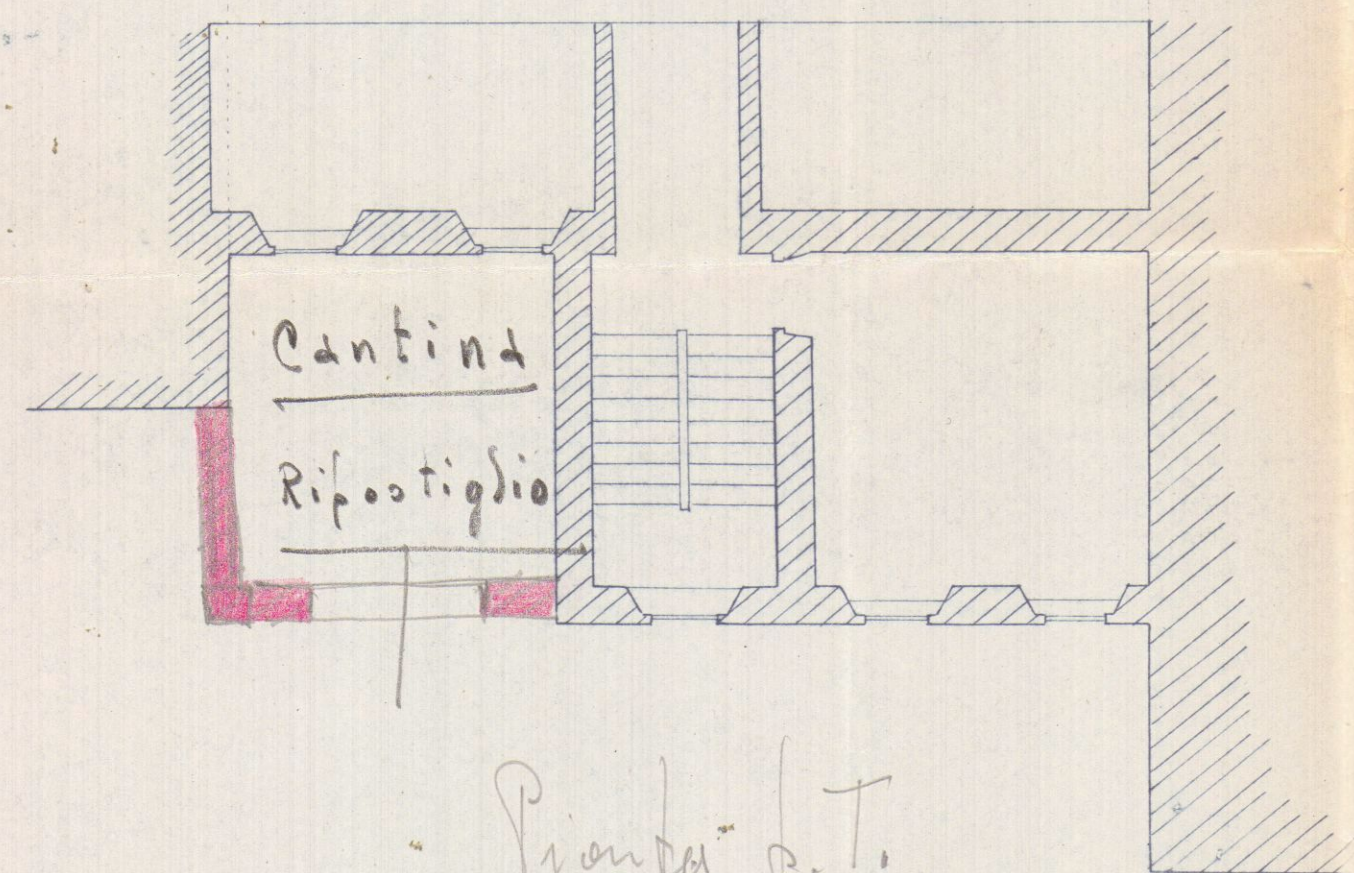

Pianta p.T.

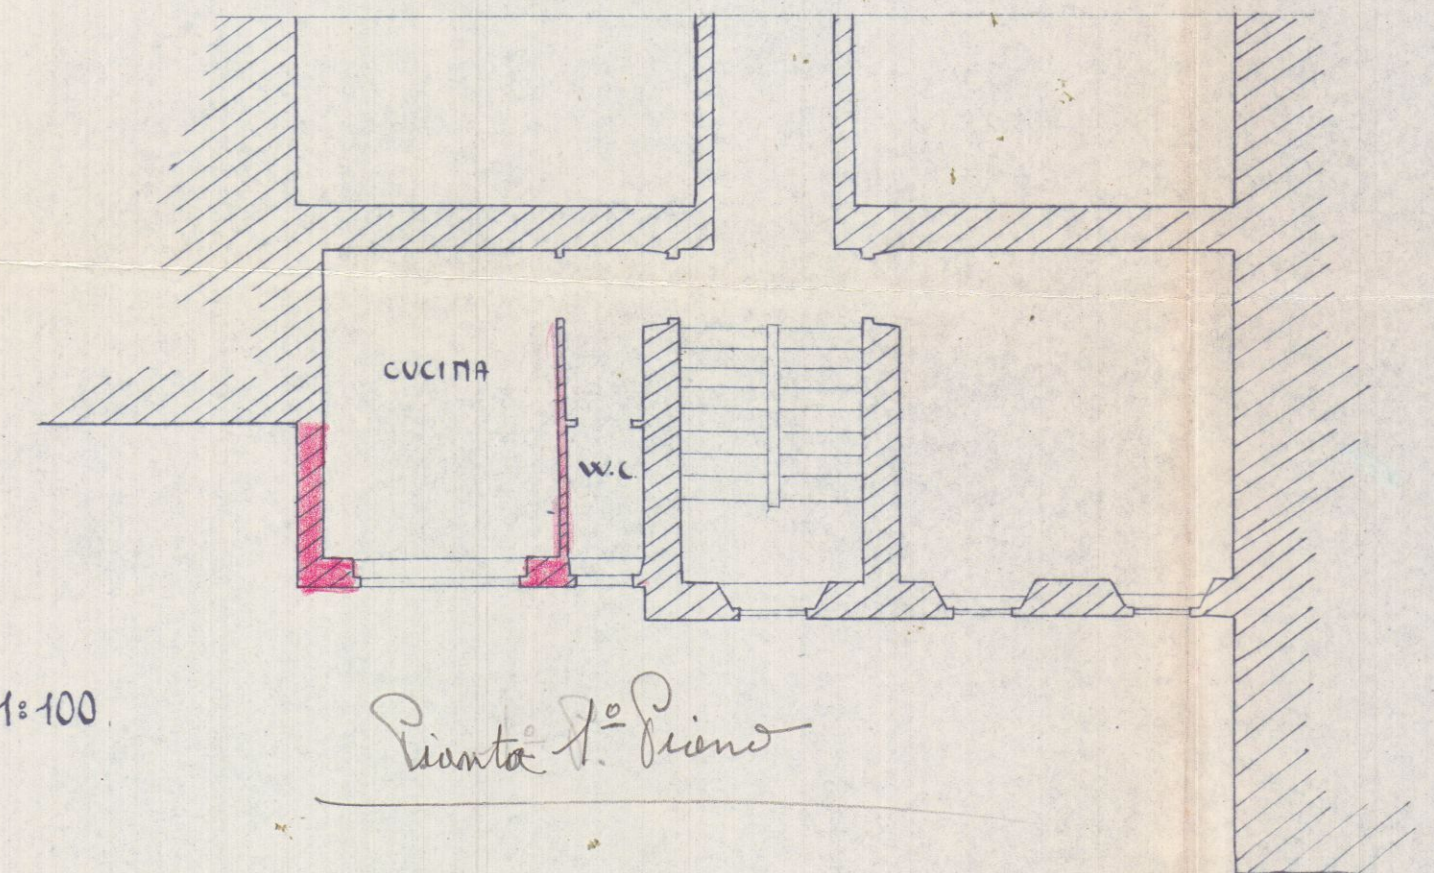

SCALA 1:100

Pianta 1° Piano

CARRARA, 5 agosto 1957