


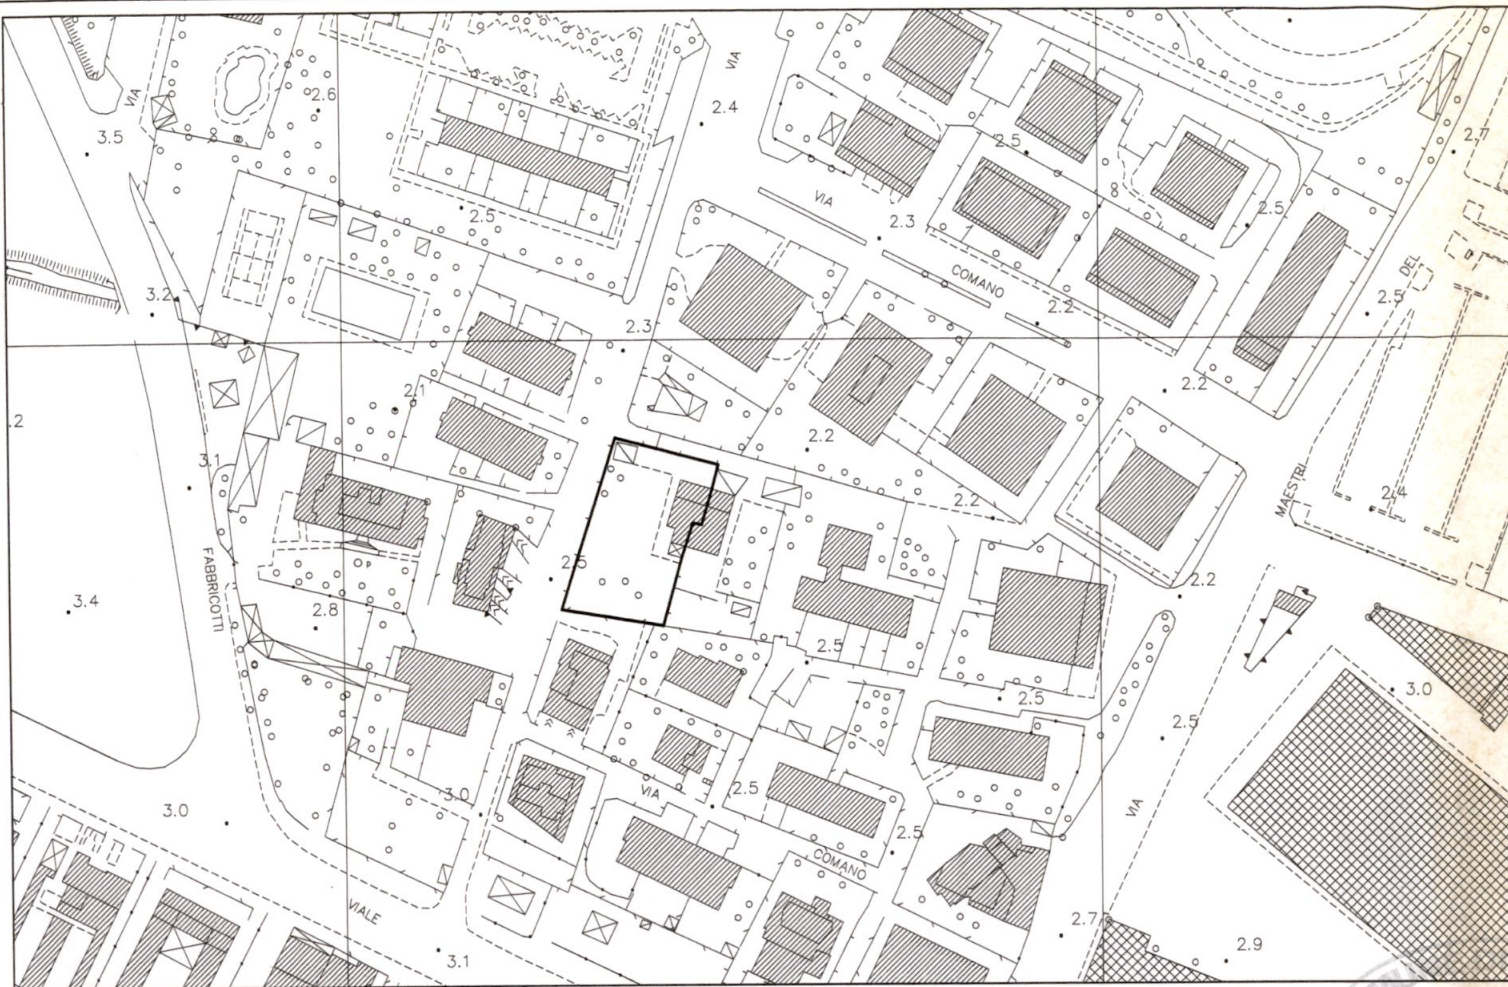


A AEROFOTOGRAMMETRIA
scala 1:2000

26 MAG. 2007



B STRALCIO CATASTALE
scala 1:2000

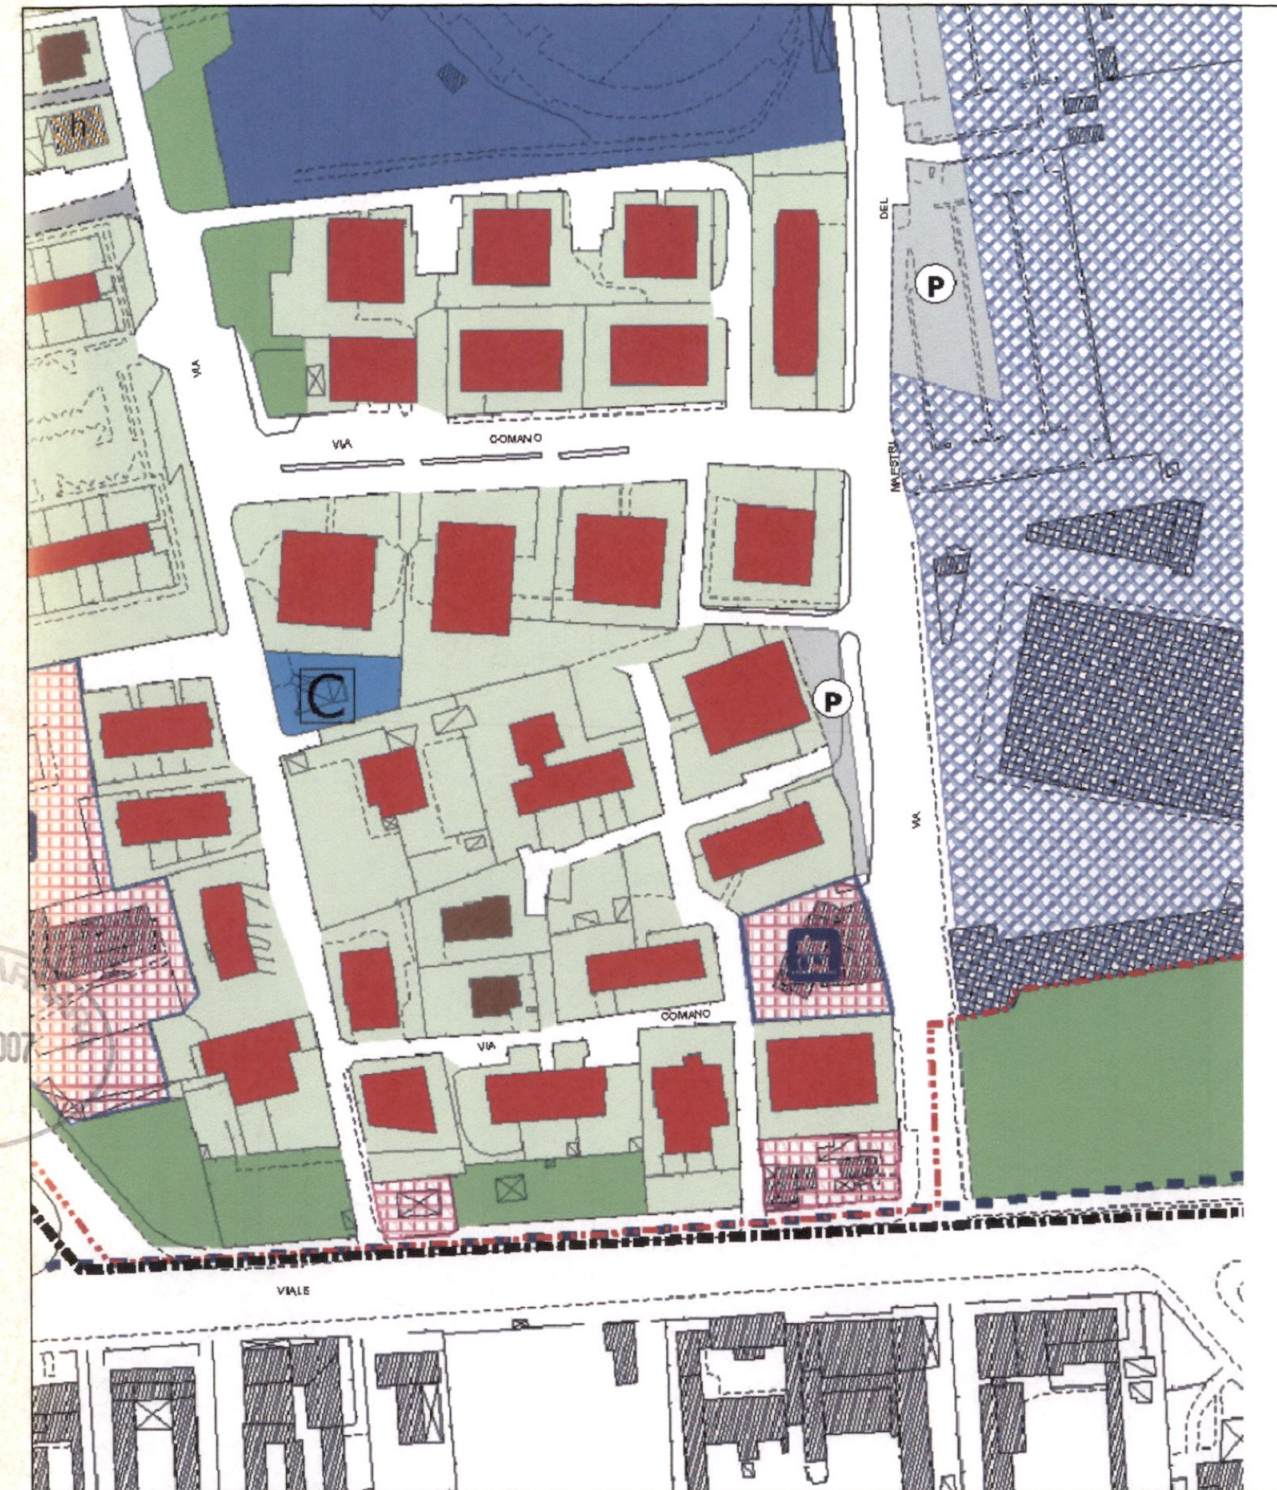



C STRALCIO DI R. U.
scala 1:2000

PRATICA N.		COMUNE DI CARRARA		LOCALITA': MARINA DI CARRARA	
STUDIO TECNICO Dott. Ing. Angiolo Albani via C.G. Storza 14 54031 - Avenza Carrara - Tel (fax) 0585/858729				TAVOLA A.01	
PROGETTO DI SISTEMAZIONE ESTERNA MESSA IN OPERA DI UNA PISCINA PREFABBRICATA IN VETRORESINA E DI UNA LEGNAIA IN LEGNO				Oggetto: INDIVIDUAZIONE IMMOBILE	
Proprietà:		Progettista		Riferimenti catastali	
FATTORI EMMA		Ing. Angiolo Albani		foglio 95 mappale 5	
Dis.N°		File name		Visto:	
001		fattori-piscina-A01		Autorizzazione	
Disegnatore		Rev.		data	
DIEMME		Data		mag. 2007	

COMUNE DI CARRARA
26 MAG. 2007

LEGENDA - SIMBOLOGIA

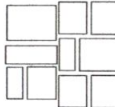-  magnolia
-  pavimentazione in lastre di granito ad "opus incertum"
-  pavimentazione in cotto
-  siepe
-  pino
-  alberi da frutto
-  cespugli sempreverdi
-  caditoia stradale

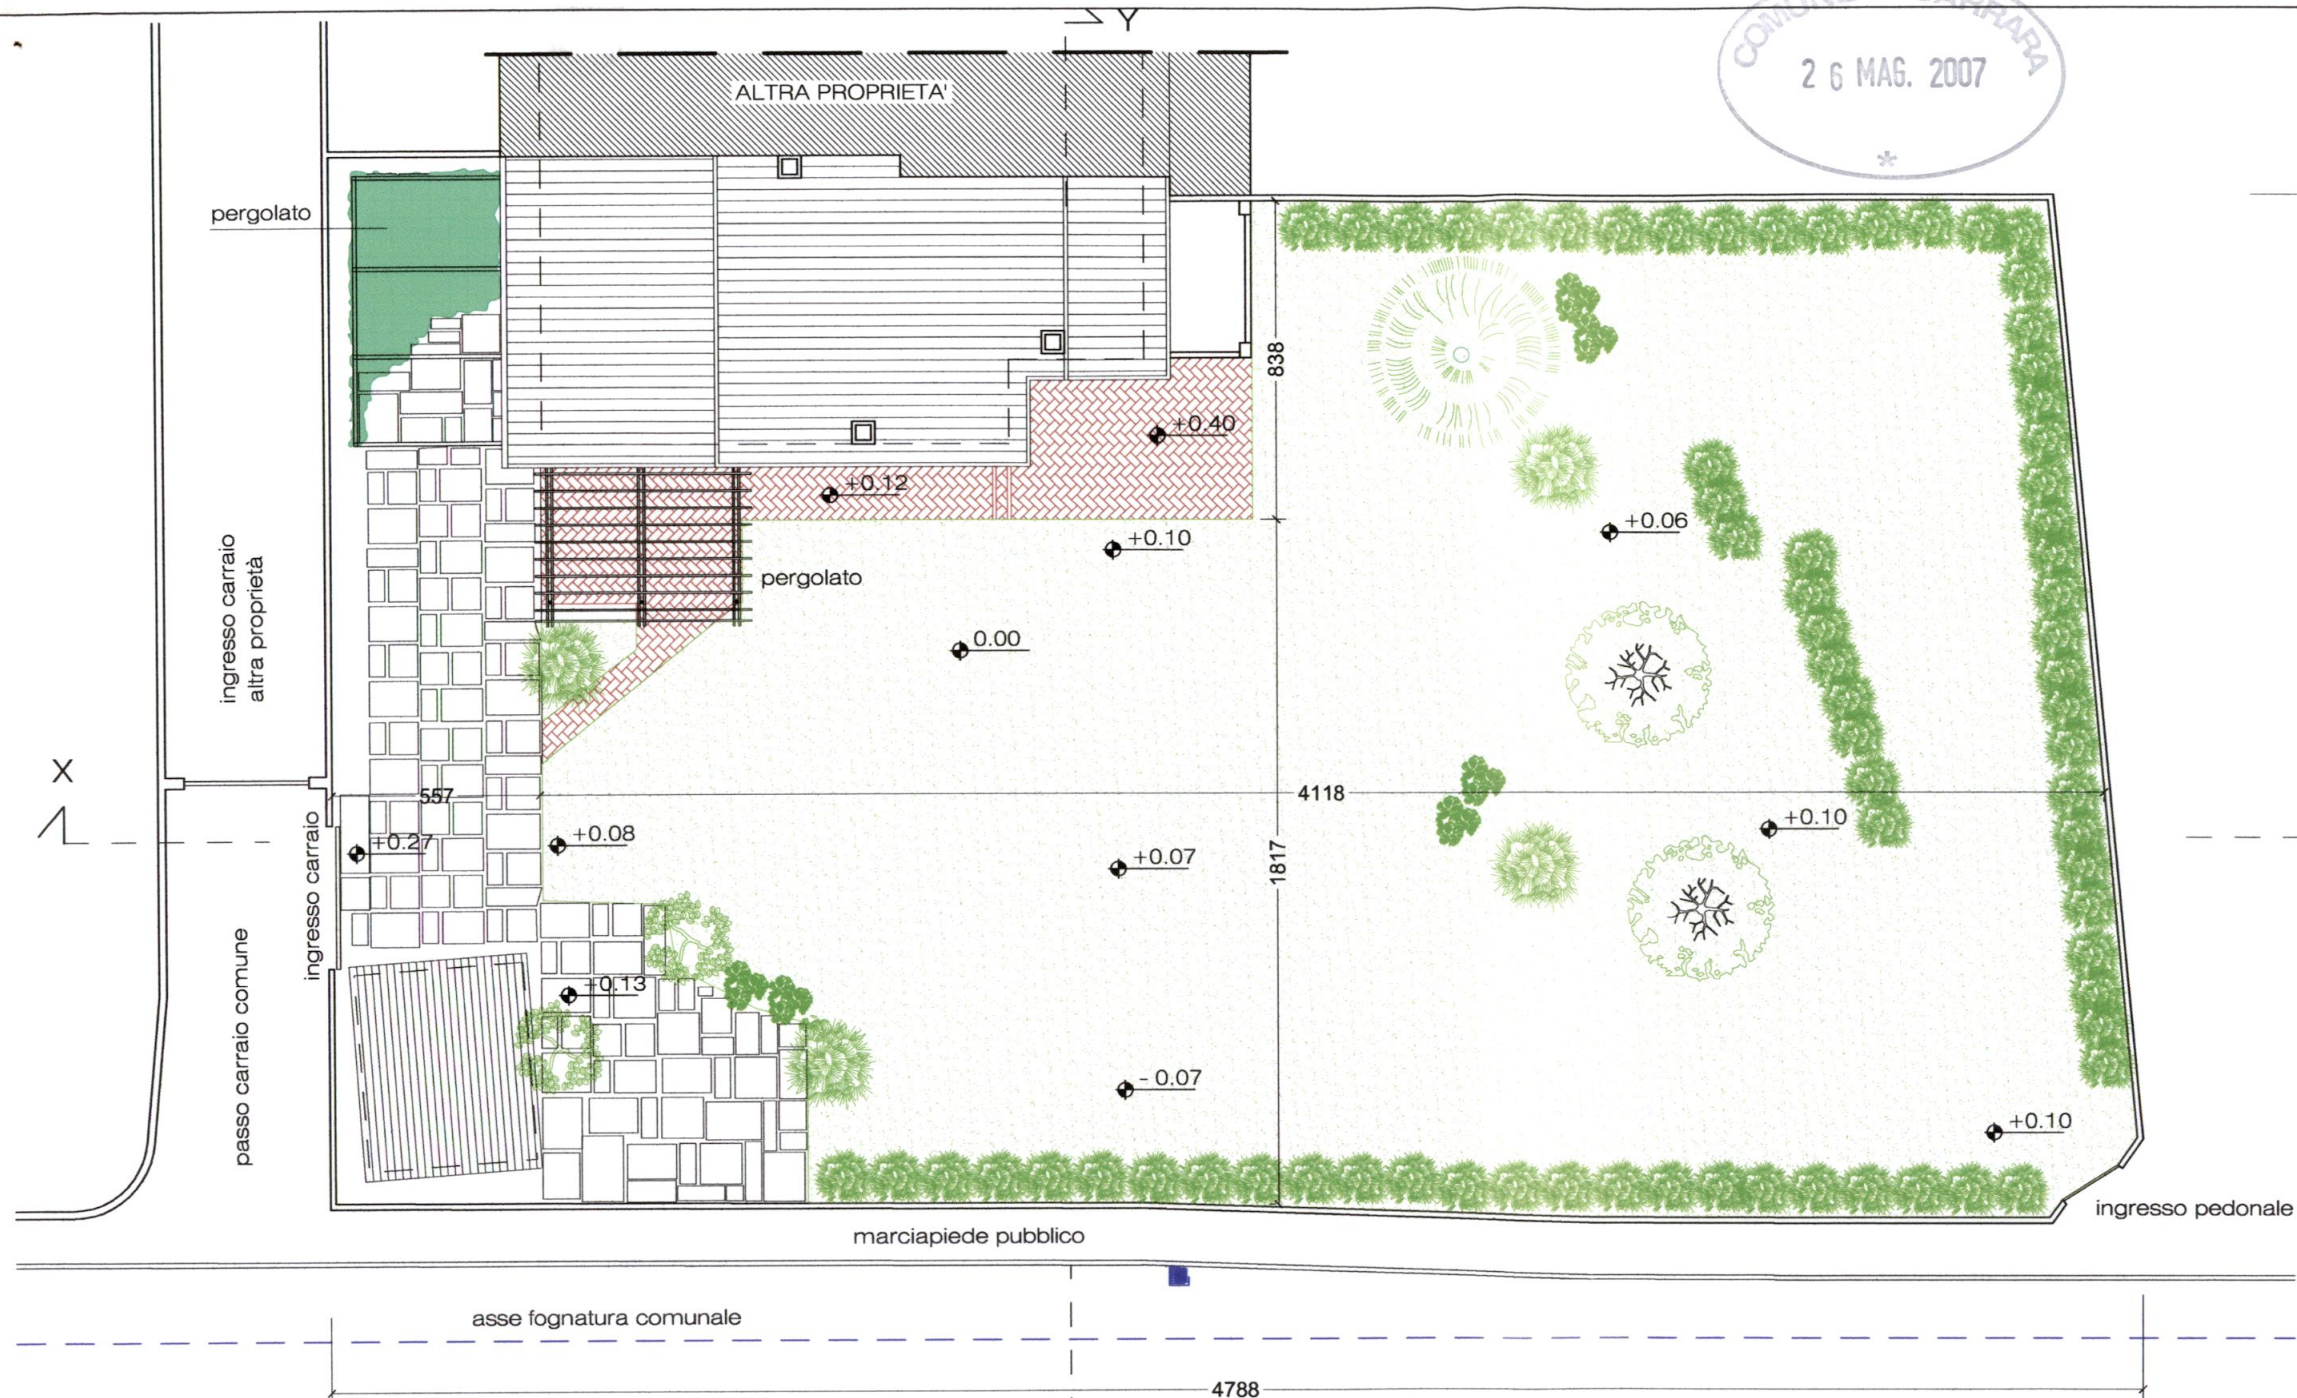

VIA COMANO

(A) PLANIIMETRIA GENERALE
scala 1:200




PRATICA N.			COMUNE DI CARRARA				LOCALITA': MARINA DI CARRARA					
STUDIO TECNICO Dott. Ing. Angiolo Albani via C.G. Sforza 14 54031 - Avenza Carrara - Tel (fax) 0585/658729							TAVOLA A.02					
PROGETTO DI SISTEMAZIONE ESTERNA MESSA IN OPERA DI UNA PISCINA PREFABBRICATA IN VETRORESINA E DI UNA LEGNAIA IN LEGNO							Oggetto: STATO ATTUALE PLANIMETRIA GENERALE					
Proprietà: FATTORI EMMA							Progettista Ing. Angiolo Albani		scala: 1:200		data mag.2007	
Dis.N°		File name	Disegnatore	Rev.					Riferimenti catastali foglio 95 mappale 5		Riferimenti precedenti	
002		fattori-piscina-A02	DIEMME	Data					Visto:		Autorizzazione	



distanze parziali	557	910	485	485	347	1010	888
quote terreno	+0.27	+0.22 +0.15	+0.10	+0.08	+0.03	+0.00	+0.10 +0.19

(B) SEZIONE X-X'
scala 1:200

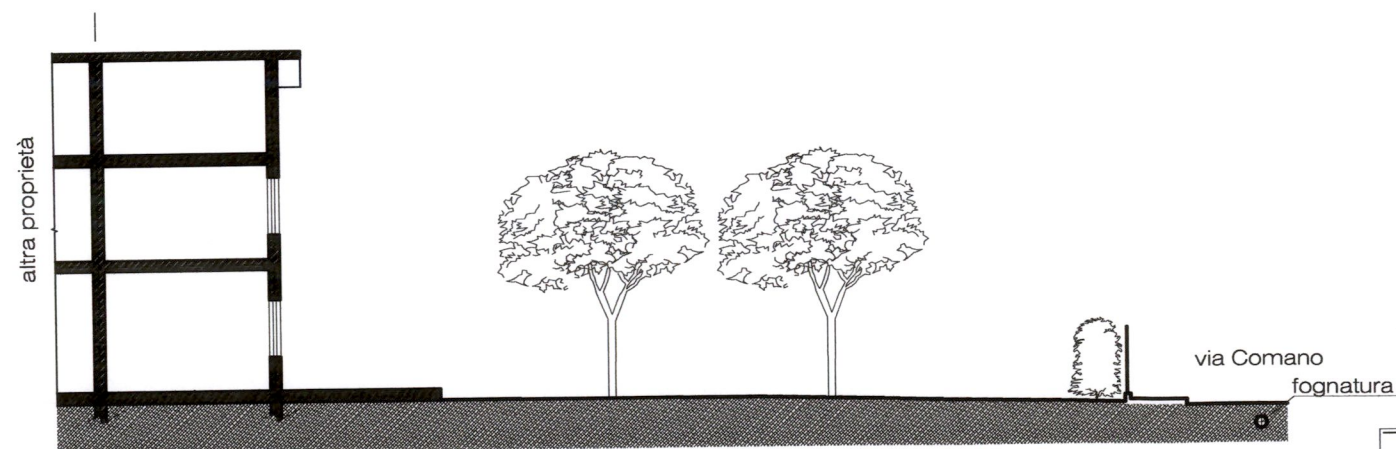

distanze parziali	422	647	195	195	485	289	150	197
quote terreno	+0.40	+0.40 +0.10	+0.08	+0.08	+0.04	-0.07	-0.13	-0.07 -0.07 -0.22 -0.72



(A) SEZIONE Y-Y'
scala 1:200




PRATICA N.			COMUNE DI CARRARA				LOCALITA': MARINA DI CARRARA			
STUDIO TECNICO Dott. Ing. Angiolo Albani via C.G. Sforza 14 54031 - Avenza Carrara - Tel (fax) 0585/658729							TAVOLA A.03			
PROGETTO DI SISTEMAZIONE ESTERNA MESSA IN OPERA DI UNA PISCINA PREFABBRICATA IN VETRORESINA E DI UNA LEGNAIA IN LEGNO							Oggetto: STATO ATTUALE SEZIONI			
							scala: 1:200		data mag.2007	
Proprietà: FATTORI EMMA			Progettista Ing. Angiolo Albani				Riferimenti catastali foglio 95 mappale 5		Riferimenti precedenti	
Dis.N°	File name	Disegnatore	Rev.					Visto:	Autorizzazione	
003	fattori-piscina-A02	DIEMME	Data							



COMUNE DI CARRARA
26 MAG. 2007

LEGENDA - SIMBOLOGIA

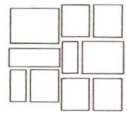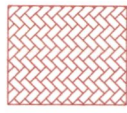-  magnolia
-  pavimentazione in lastre di granito ad "opus incertum"
-  pavimentazione in cotto
-  siepe
-  pino
-  alberi da frutto
-  cespugli sempreverdi
-  caditoia stradale

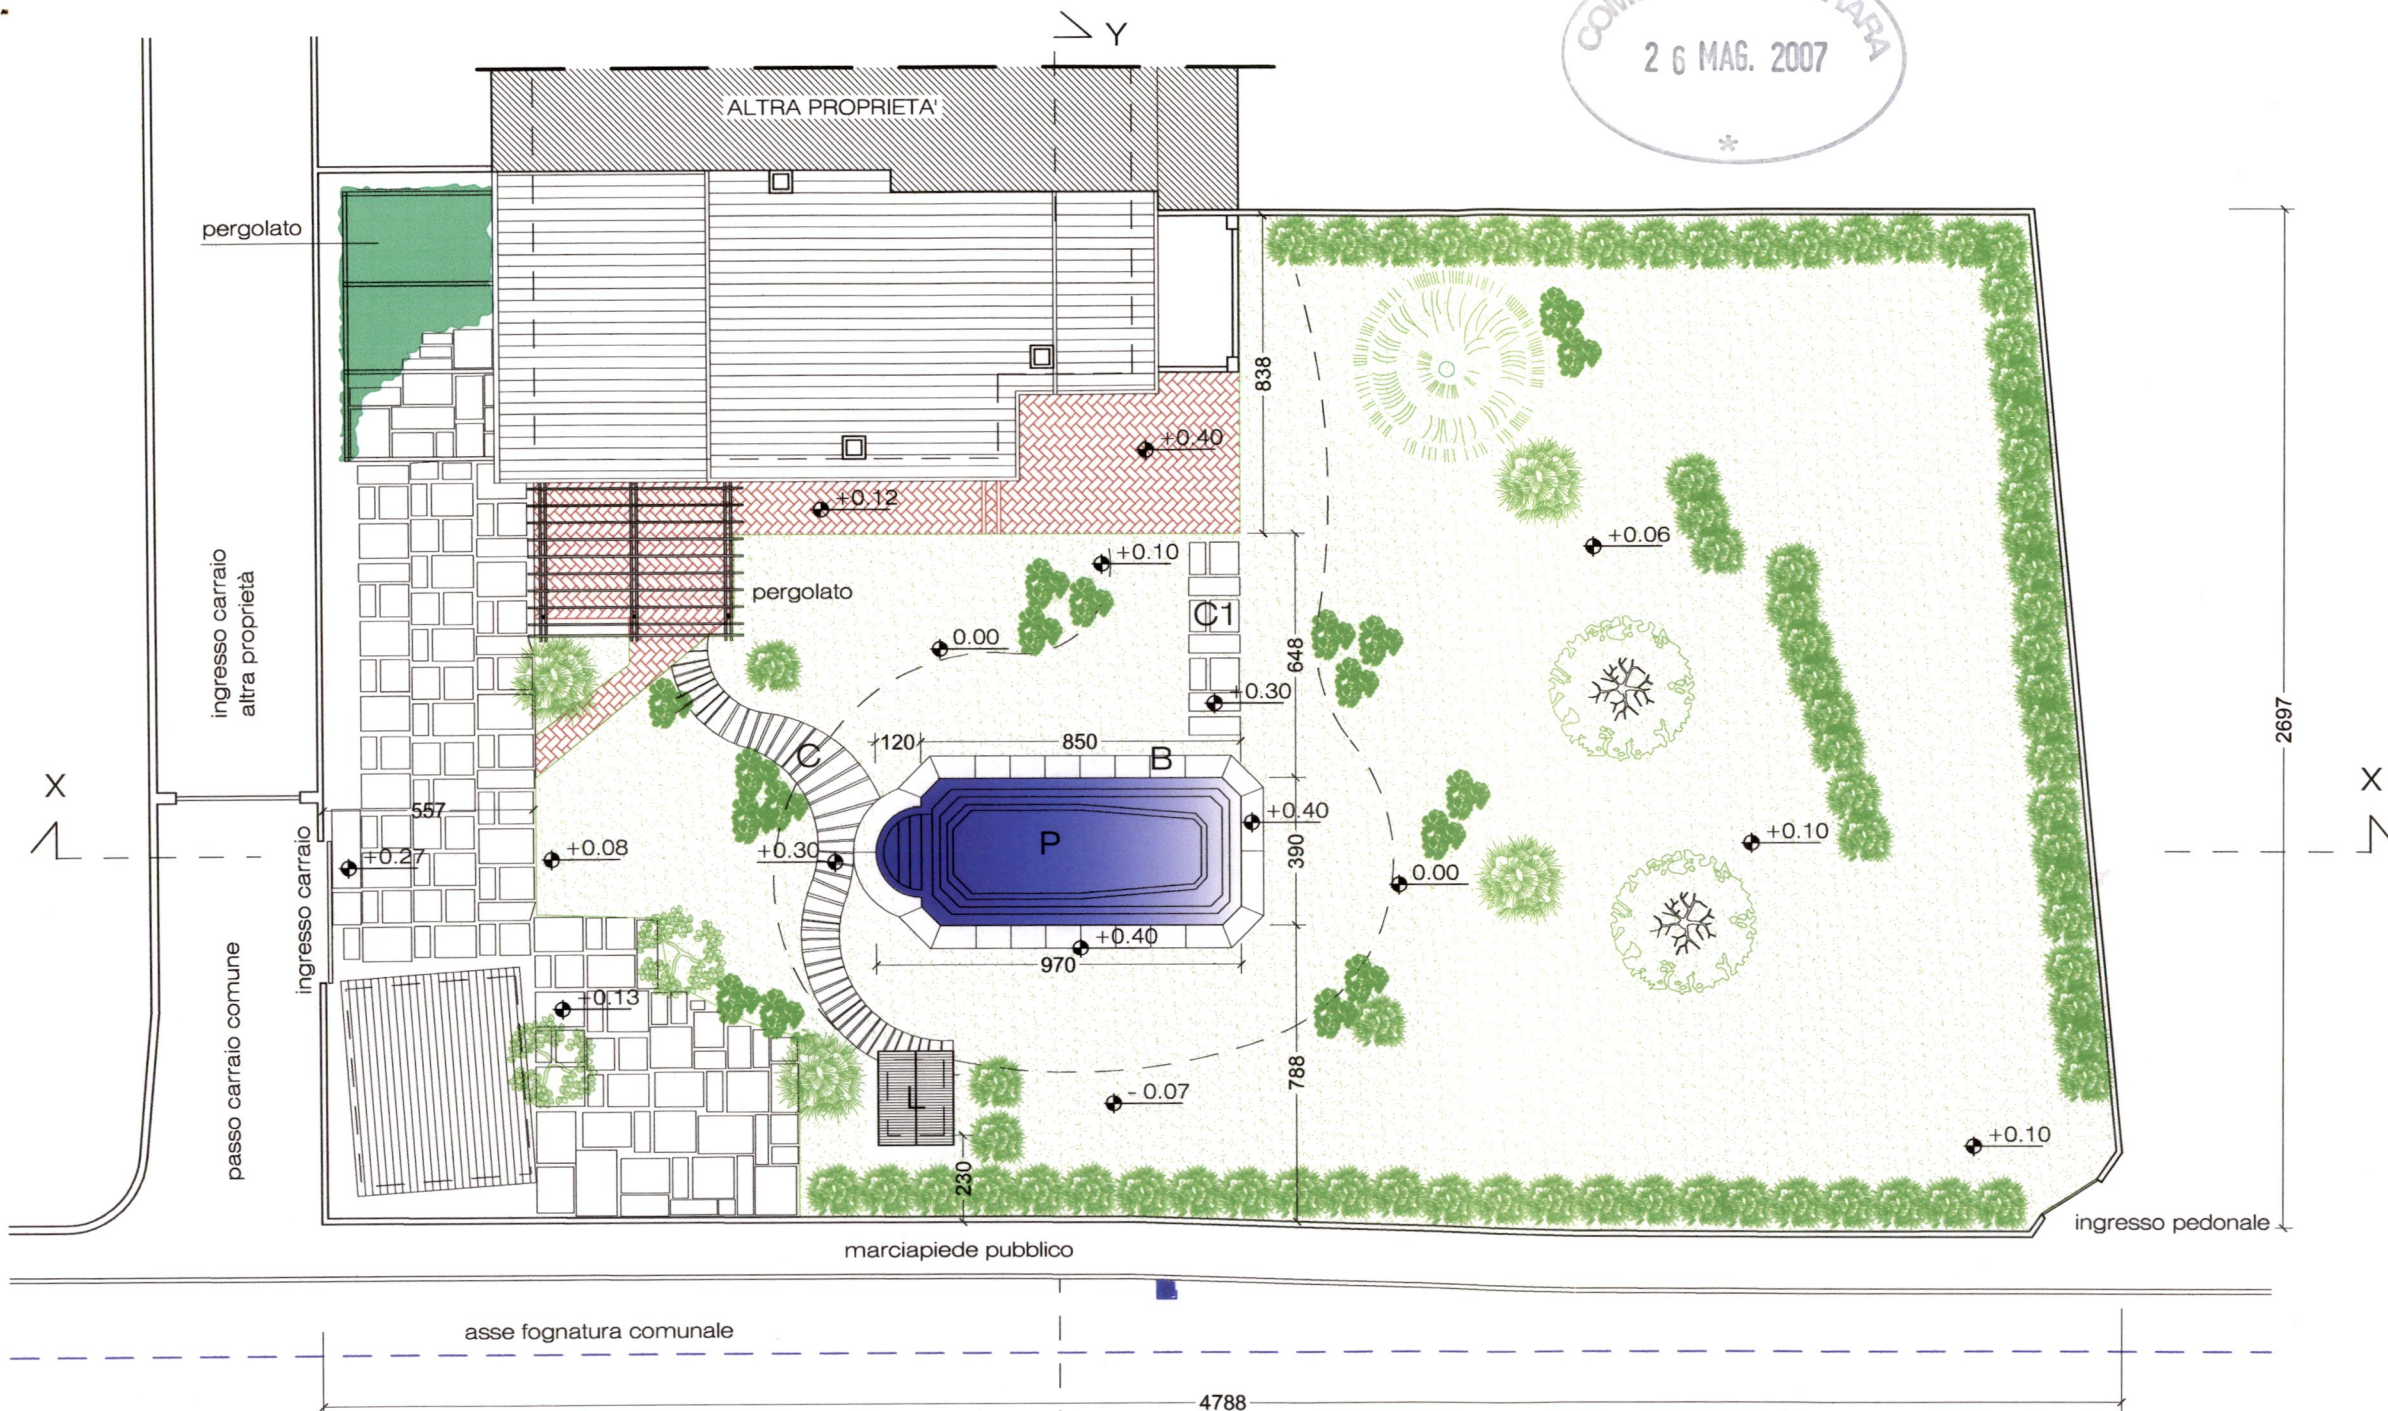

LEGENDA - SIMBOLOGIA

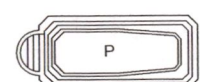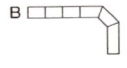
-  piscina prefabbricata in vetroresina dim. massime m.3,90x970 - prof. 1,50 m. - volume acqua mc.50
-  bordo perimetrale in cemento e graniglia di marmo bianco
-  legnaia - ricovero attrezzi mq. 3,00 struttura in legno (vedi Tav.A08)
-  camminamento in pietra arenaria
-  camminamento in pietra arenaria

(A) PLANIMETRIA GENERALE
scala 1:200


VIA COMANO



PRATICA N.			COMUNE DI CARRARA				LOCALITA': MARINA DI CARRARA			
STUDIO TECNICO Dott. Ing. Angiolo Albani via C.G. Sforza 14 54031 - Avenza Carrara - Tel (fax) 0585/668729							TAVOLA A.04			
PROGETTO DI SISTEMAZIONE ESTERNA MESSA IN OPERA DI UNA PISCINA PREFABBRICATA IN VETRORESINA E DI UNA LEGNAIA IN LEGNO							Oggetto: STATO DI PROGETTO PLANIMETRIA GENERALE			
							scala: 1:200		data mag.2007	
Proprietà: FATTORI EMMA			Progettista Ing. Angiolo Albani				Riferimenti catastali foglio 95 mappale 5		Riferimenti precedenti	
Dis.N°	File name	Disegnatore	Rev.					Visto:	Autorizzazione	
004	fattori-piscina-A02	DIEMME	Data							

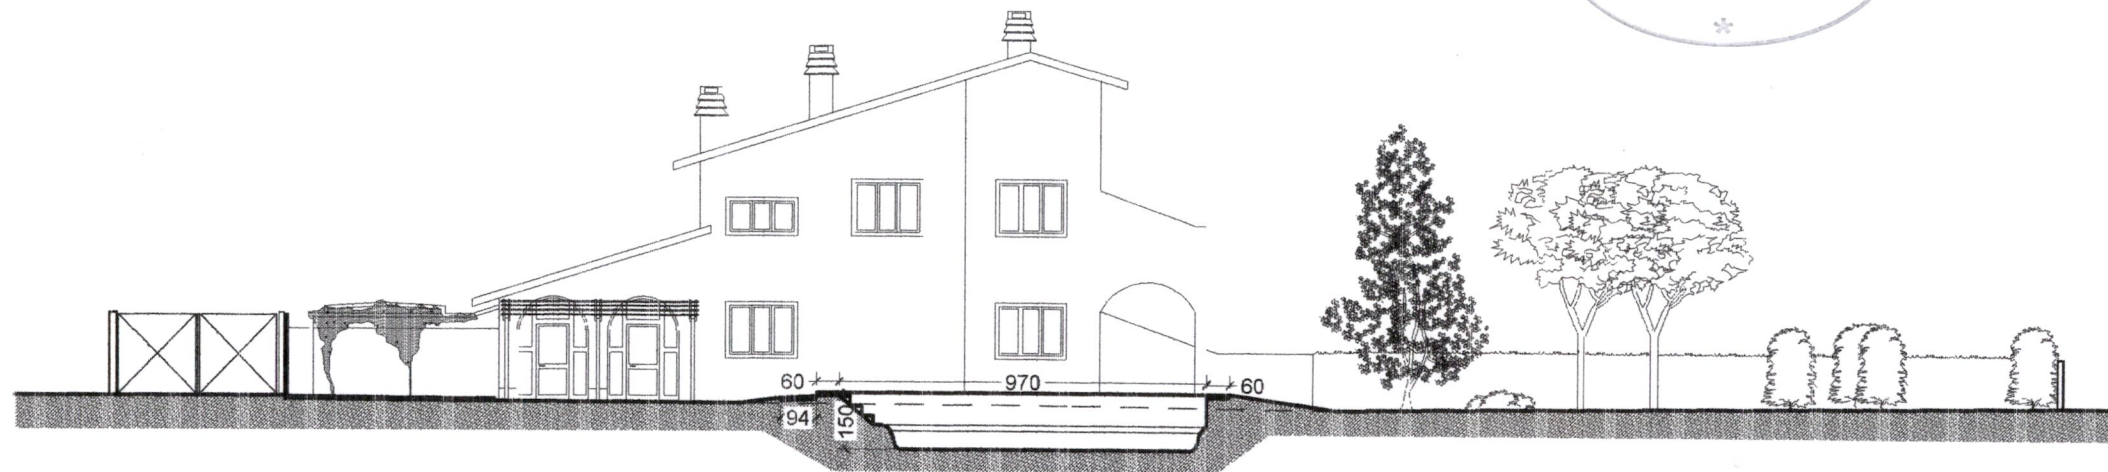

distanze parziali	557	910	485	485	347	1010	888
quote terreno	+0.27	+0.22 +0.15	+0.10	+0.08	+0.03	+0.00	+0.10 +0.19
quote terreno	+0.27	+0.22 +0.15	+0.40	-1.10	+0.40	+0.00	+0.10 +0.19

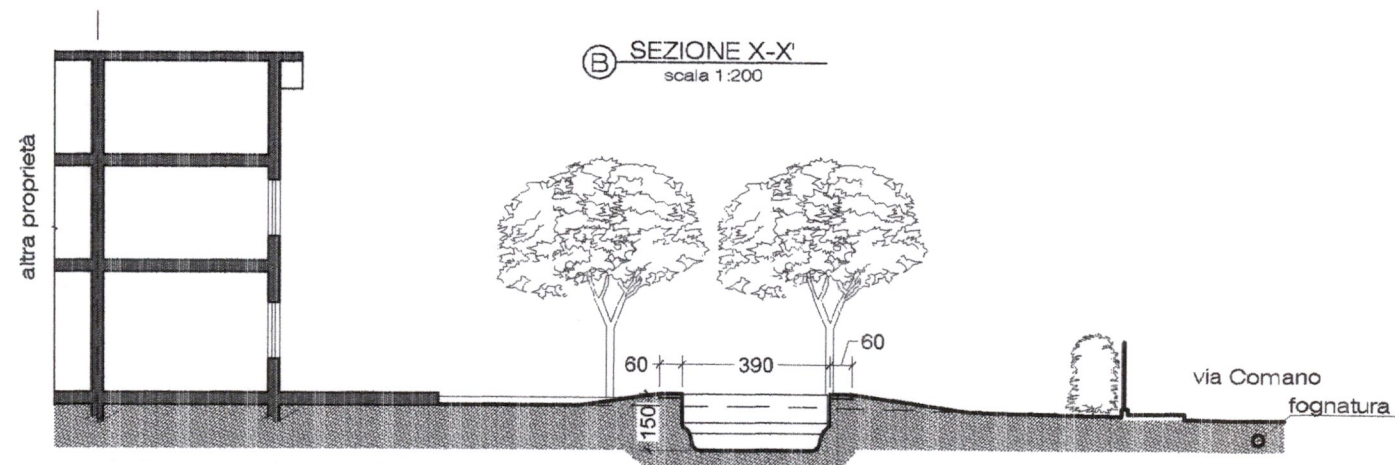


distanze parziali	422	647	195	195	485	289	150	197
quote terreno	+0.40	+0.40 +0.10	+0.08	+0.08	+0.04	-0.07	-0.13 -0.07 -0.07 -0.22	-0.72
quote terreno	+0.40	+0.40 +0.10	+0.40	-1.10	+0.40	-0.07	-0.13 -0.07 -0.07 -0.22	-0.72

SEZIONE Y-Y'
scala 1:200



PRATICA N.		COMUNE DI CARRARA		LOCALITA': MARINA DI CARRARA	
STUDIO TECNICO Dott. Ing. Angiolo Albani via C.G. Sforza 14 54031 - Avenza Carrara - Tel. (0585) 658729				TAVOLA A.05	
PROGETTO DI SISTEMAZIONE ESTERNA MESSA IN OPERA DI UNA PISCINA PREFABBRICATA IN VETRORESINA E DI UNA LEGNAIA IN LEGNO				Oggetto: STATO DI PROGETTO SEZIONI	
Proprietà:		Progettista:		Riferimenti catastali	
FATTORI EMMA		Ing. Angiolo Albani		foglio 95 mappale 5	
Dis.N°		Disegnatore		Visto:	
005		fattori-piscina-A02		Autorizzazione	
Data		Rev.		data	
				mag.2007	

COMUNE DI CARRARA
26 MAG. 2007

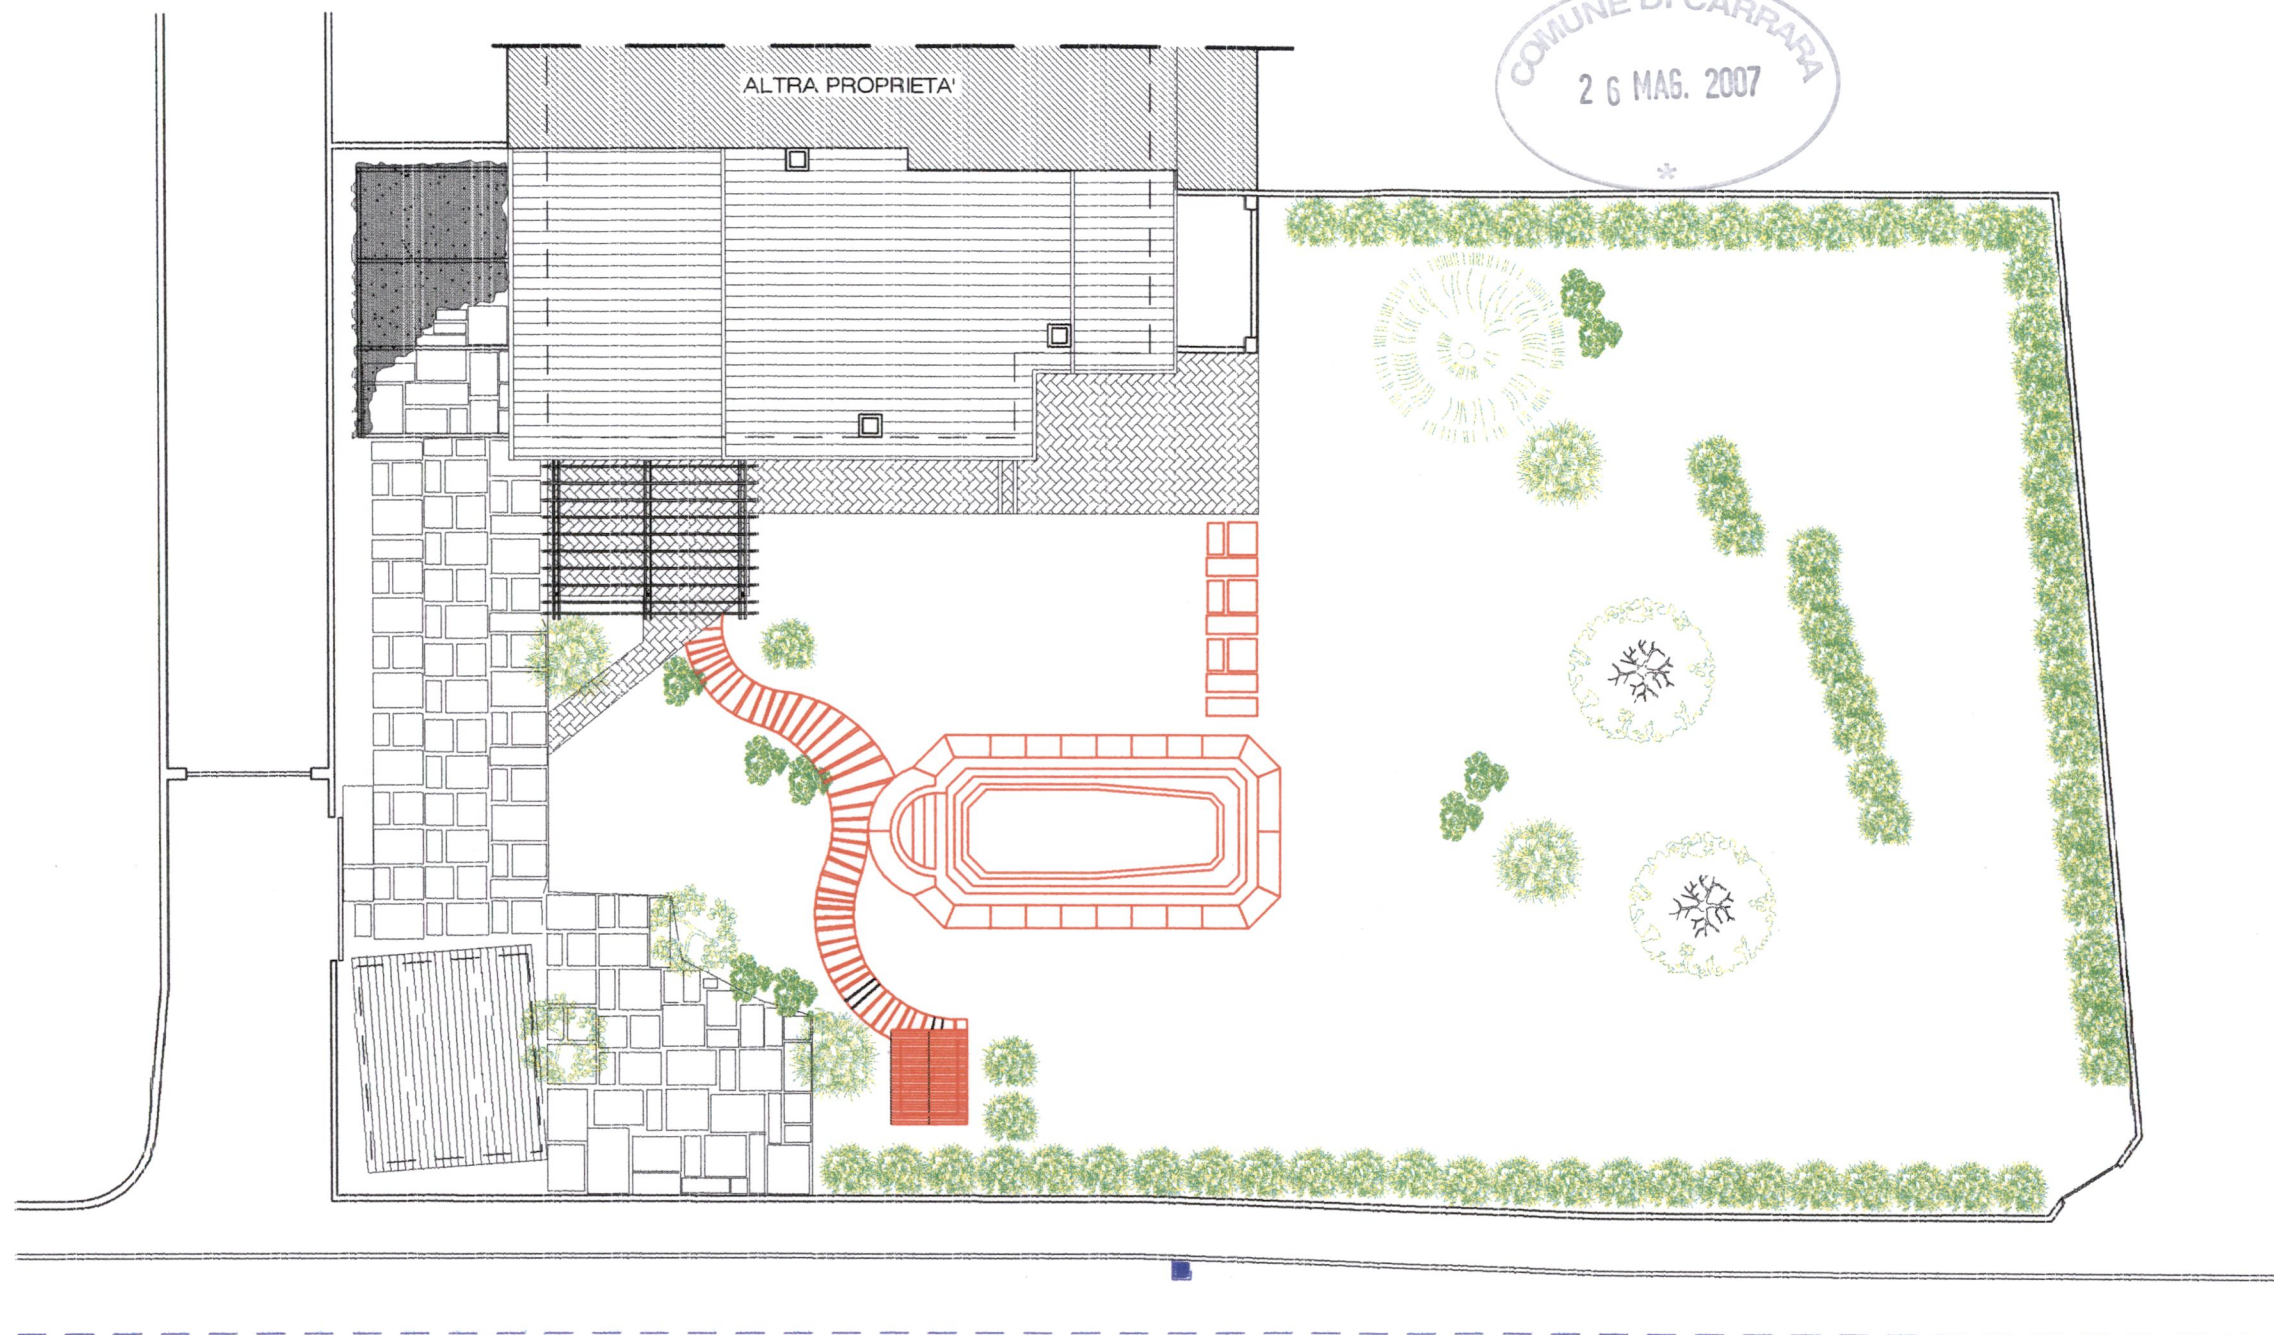

VIA COMANO




(A) PLANIMETRIA GENERALE
scala 1:200

PRATICA N.			COMUNE DI CARRARA			LOCALITA': MARINA DI CARRARA		
STUDIO TECNICO Dott. Ing. Angiolo Albani via C.G. Sforza 14 54031 - Avenza Carrara - Tel (fax) 0585/858729						TAVOLA A.06		
PROGETTO DI SISTEMAZIONE ESTERNA MESSA IN OPÉRA DI UNA PISCINA PREFABBRICATA IN VETRORESINA E DI UNA LEGNAIA IN LEGNO						Oggetto: STATO SOVRAPPOSTO PLANIMETRIA GENERALE		
						scala: 1:200		data mag.2007
Proprietà: FATTORI EMMA			Progettista Ing. Angiolo Albani			Riferimenti catastali foglio 95 mappale 5		Riferimenti precedenti
Dis.N°	File name	Disegnatore	Rev.			Visto:		Autorizzazione
006	fattori-piscina-A02	DIEMME	Data					



(B) SEZIONE X-X'
scala 1:200

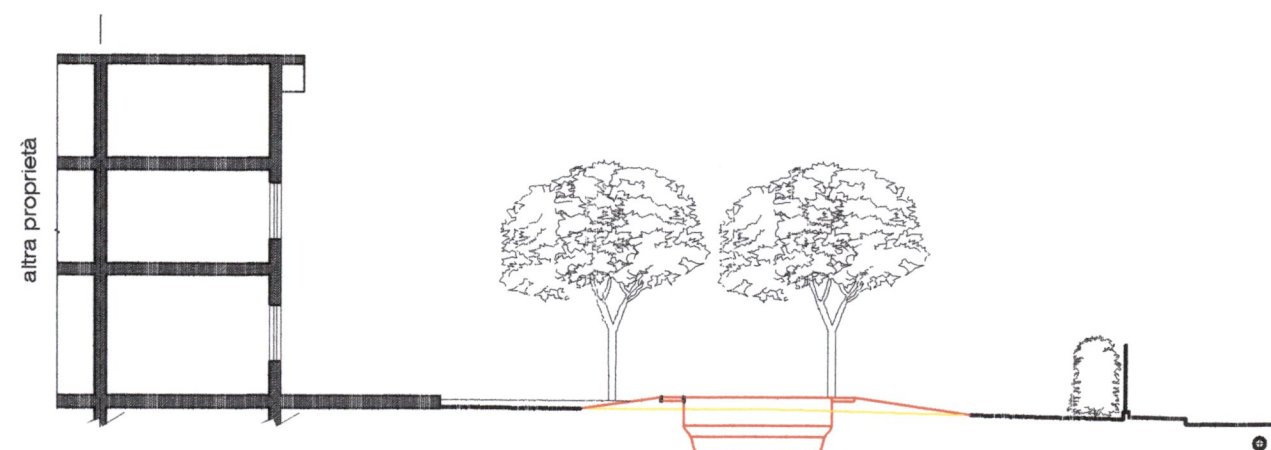


— nuove opere

— demolizioni


(A) SEZIONE Y-Y'
scala 1:200




PRATICA N.			COMUNE DI CARRARA				LOCALITA': MARINA DI CARRARA				
STUDIO TECNICO Dott. Ing. Angiolo Albani via C.G. Sforza 14 54031 - Avenza Carrara - Tel (fax) 0585/866720							TAVOLA A.07				
PROGETTO DI SISTEMAZIONE ESTERNA MESSA IN OPERA DI UNA PISCINA PREFABBRICATA IN VETRORESINA E DI UNA LEGNAIA IN LEGNO							Oggetto: STATO SOVRAPPOSTO SEZIONI				
Proprietà: FATTORI EMMA							scala: 1:200		data mag.2007		
							Riferimenti catastali foglio 95 mappale 5		Riferimenti precedenti		
Dis. N°:		File name		Disegnatore		Rev.		Visto:		Autorizzazione	
007		fattori-piscina-A02		DIEMME		Data					

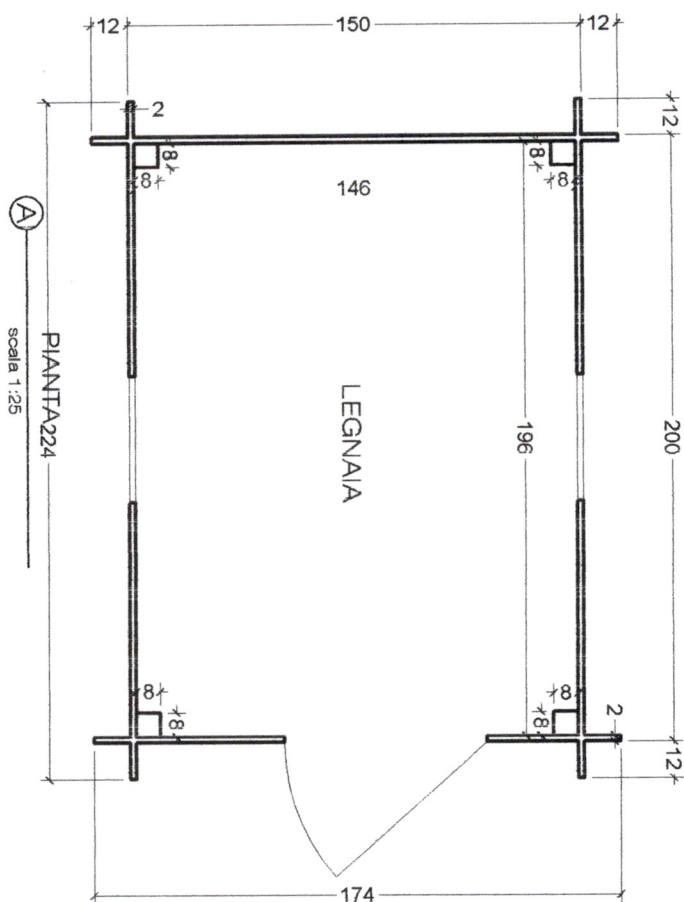

PIANTA A224
scala 1:25

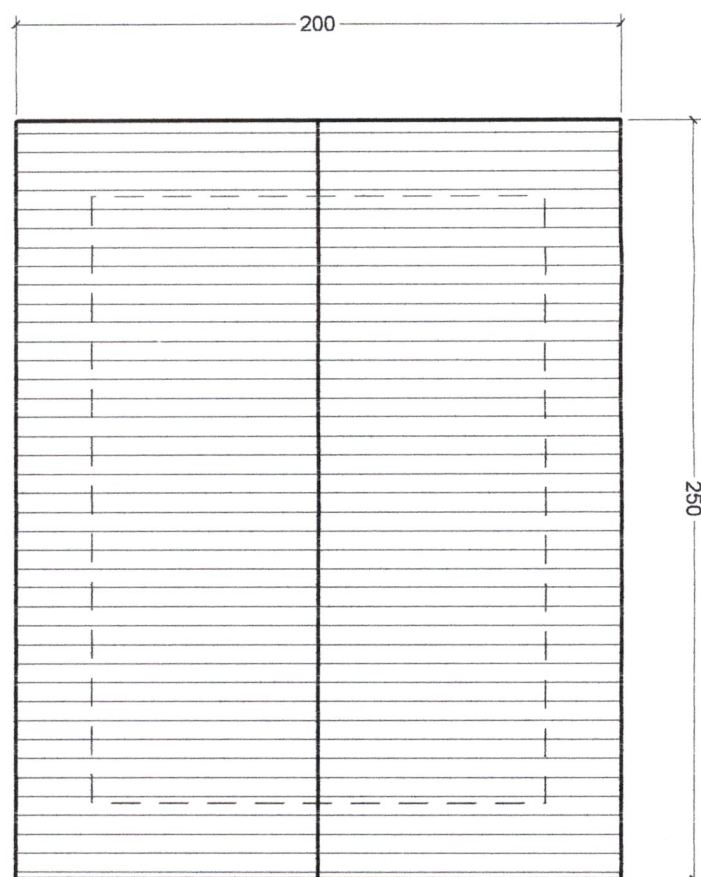

PIANTA COPERTURA
scala 1:25

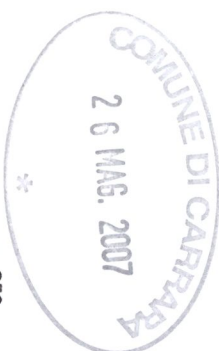


PRATICA N.			COMUNE DI CARRARA				LOCALITA': MARINA DI CARRARA			
STUDIO TECNICO Dott. Ing. Angiolo Albani via C.G. Sforza 14 54031 - Avonza Carrara - Tel (fax) 0585/858720							TAVOLA A.08			
PROGETTO DI SISTEMAZIONE ESTERNA MESSA IN OPERA DI UNA PISCINA PREFABBRICATA IN VETRORESINA E DI UNA LEGNAIA IN LEGNO							Oggetto: STATO DI PROGETTO LEGNAIA			
							scala: 1:25		data mag.2007	
Proprietà: FATTORI EMMA			Progettista Ing. Angiolo Albani				Riferimenti catastali foglio 95 mappale 5		Riferimenti precedenti	
Dis.N°:	File name	Disegnatore	Rev.					Visto:	Autorizzazione	
004	fattori-piscina-A02	DIEMME	Data							



superficie complessiva mq. 3,00
altezza massima 2,20 m.

Struttura portante in legno di abete
travetti perimetrali cm 8x8 - pareti in listoni di abete spess. cm 2
tetto in perline di abete spess. m.2
copertura in mantolamina di bitume armato in materiale sintetico
con lato esterno in mini scaglie di ardesia

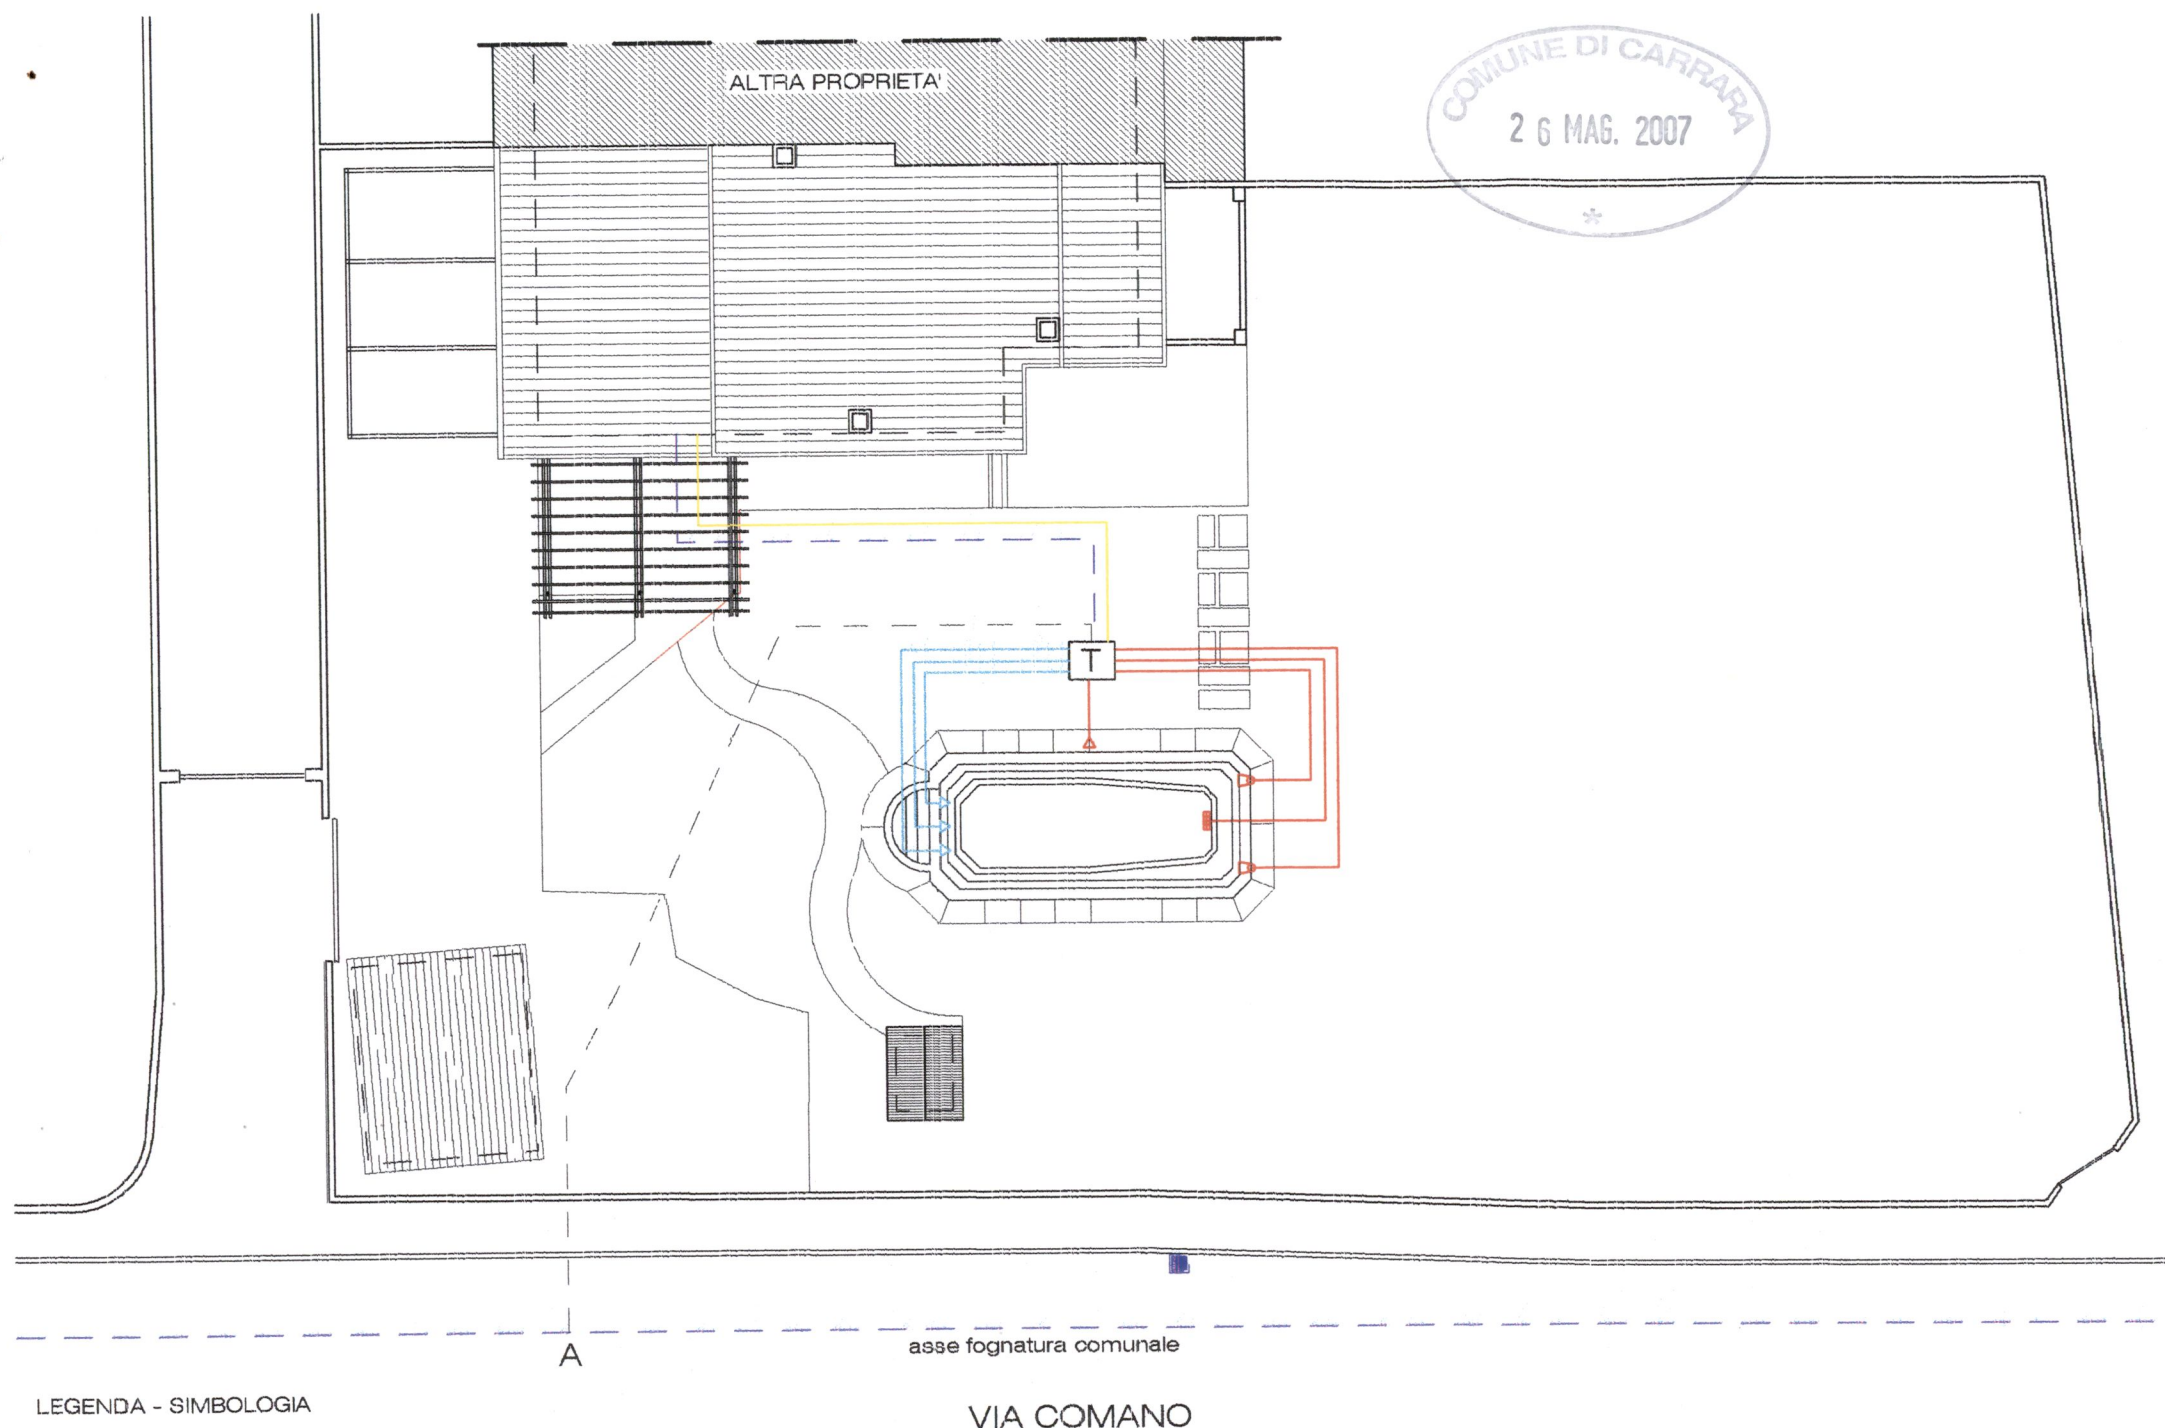


LEGENDA - SIMBOLOGIA

- T** vano tecnico interrato
- n.1 presa di fondo
- n.2 skimmer di superficie
- n.1 bocchetta aspirafango
- n.3 bocchette di immissione

- linea di aspirazione
- linea di mandata
- linea di adduzione acqua (reintegro)
- linea elettrica
- linea di scarico
- A** allaccio alla fognatura comunale

PLANIMETRIA GENERALE
scala 1:200

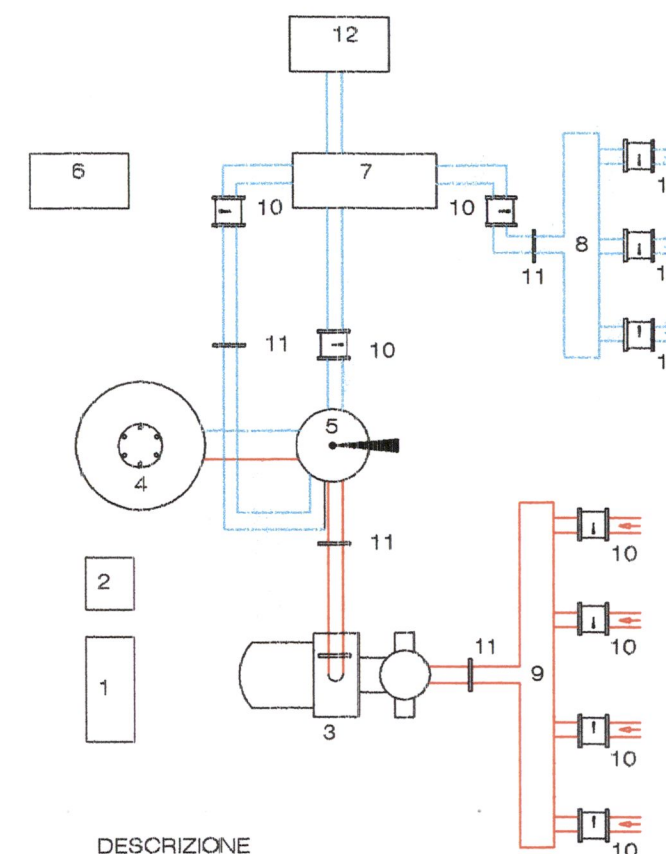


DESCRIZIONE

- 1 - quadro elettrico
2 - trasformatore
3 - pompa HP monofase
4 - filtro D. 600 mc/h 15
5 - valvola selettiva
6 - centralina salinatore
7 - cella salinatore bio pool 65
8 - collettore di mandata
9 - collettore di aspirazione
10 - valvola a sfera
11 - ghiera di giunzione
12 - serbatoio di scarico

- aspirazione
- mandata




PRATICA N.			COMUNE DI CARRARA				LOCALITA': MARINA DI CARRARA				
STUDIO TECNICO Dott. Ing. Angiolo Albani via C.G. Sforza 14 54031 - Fidenza Carrara - Tel. (fax) 0585/656729								TAVOLA A.09			
PROGETTO DI SISTEMAZIONE ESTERNA MESSA IN OPERA DI UNA PISCINA PREFABBRICATA IN VETRORESINA E DI UNA LEGNAIA IN LEGNO								Oggetto: STATO DI PROGETTO PLANIMETRIA IMPIANTI			
								scala: 1:200		data mag.2007	
Proprietà: FATTORI EMMA			Progettista Ing. Angiolo Albani				Riferimenti catastali foglio 95 mappale 5		Riferimenti precedenti		
Dis.N°	File name	Disegnatore	Rev.					Visto:	Autorizzazione		
009	fattori-p scina-A02	DIEMME	Data								

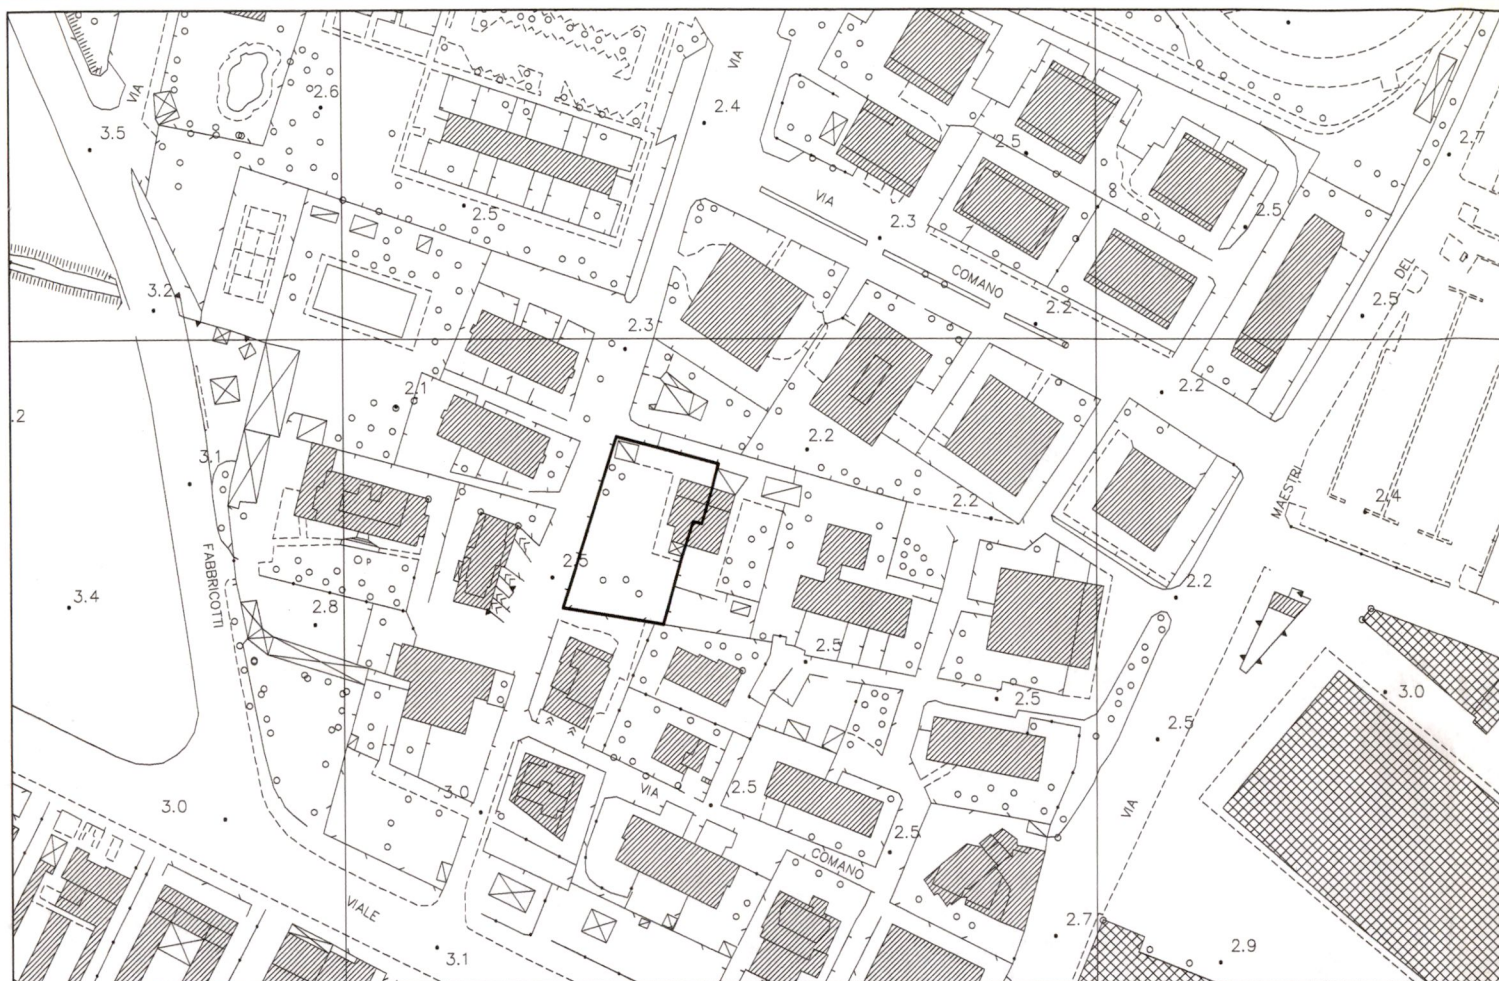

A AEROFOTOGRAMMETRIA
scala 1:2000



B STRALCIO CATASTALE
scala 1:2000

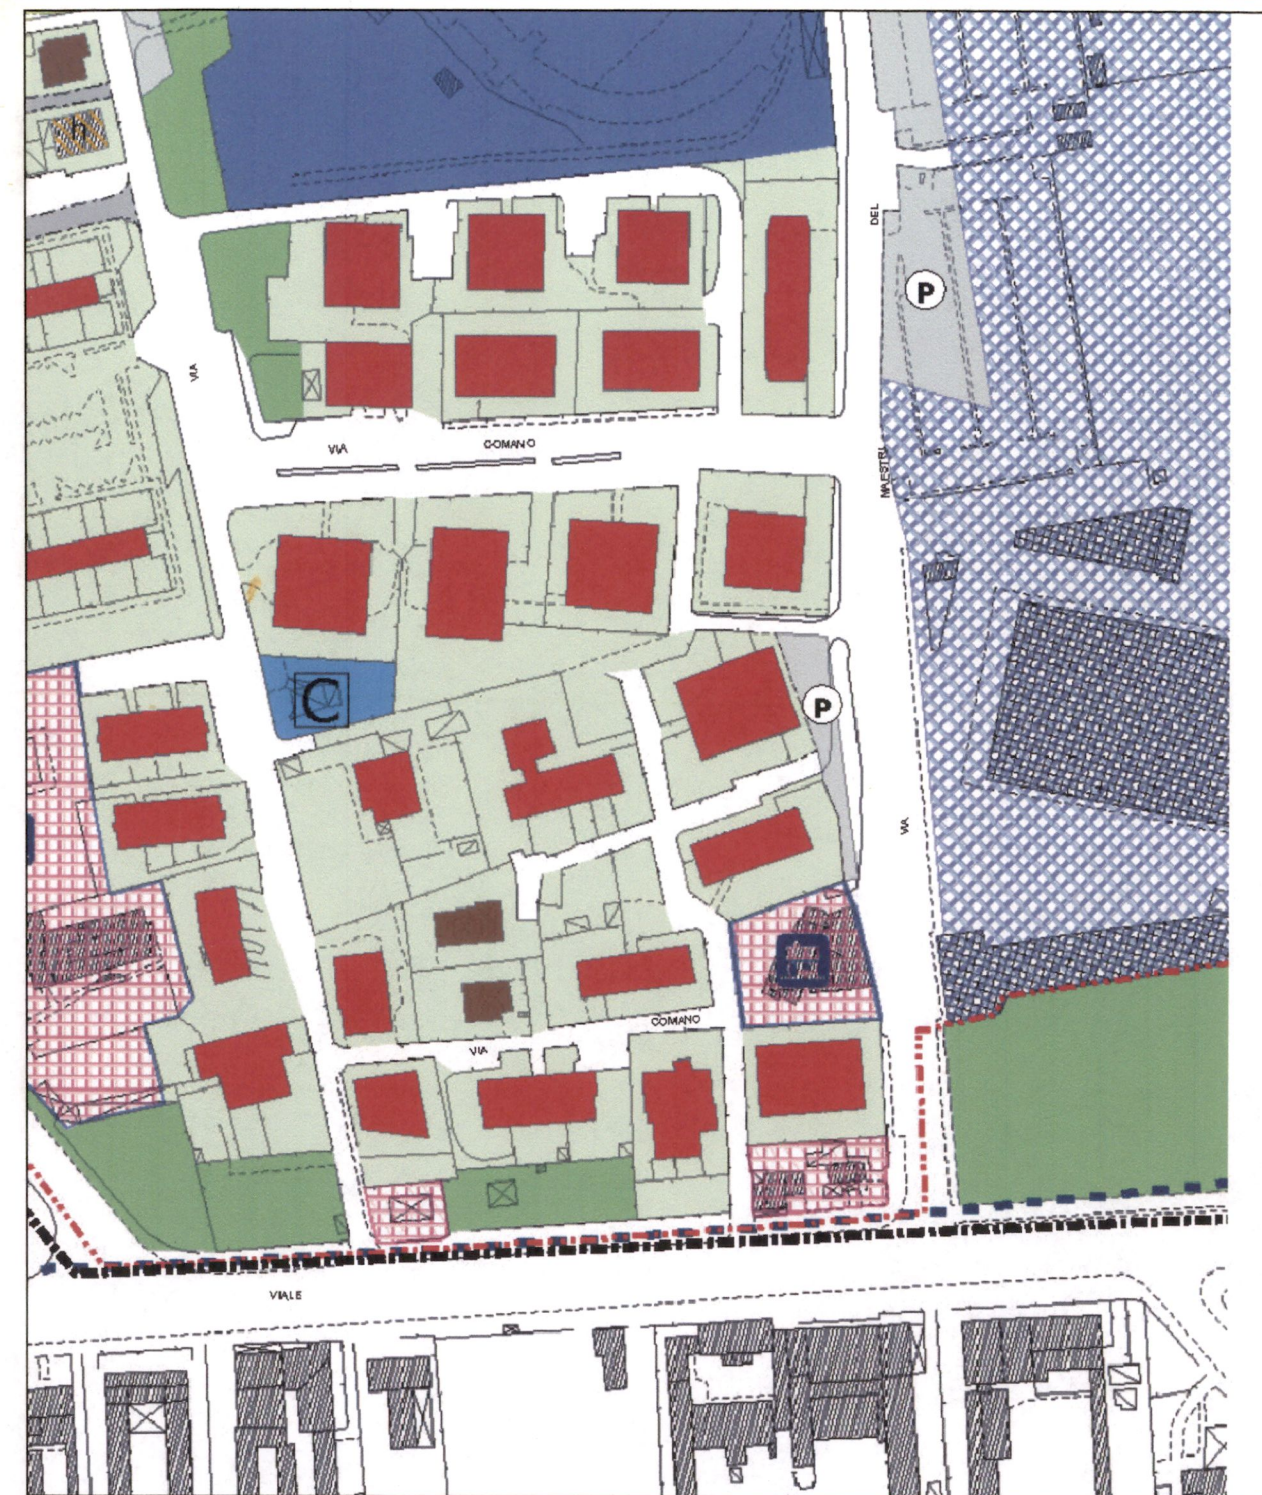



C STRALCIO DI R. U.
scala 1:2000

PRATICA N.		COMUNE DI CARRARA		LOCALITA': MARINA DI CARRARA	
STUDIO TECNICO Dott. Ing. Angiolo Albani via C.G. Storza 14 54031 - Avenza Carrara - Tel (fax) 0585/858729				TAVOLA A.01	
PROGETTO DI SISTEMAZIONE ESTERNA MESSA IN OPERA DI UNA PISCINA PREFABBRICATA IN VETRORESINA E DI UNA LEGNAIA IN LEGNO				Oggetto: INDIVIDUAZIONE IMMOBILE	
Proprietà: FATTORI EMMA		Progettista Ing. Angiolo Albani		scala: 1:2000	data mag. 2007
Riferimenti catastali foglio 95 mappale 5		Riferimenti precedenti		Visto: Autorizzazione	
Dis.N°: 001	File name fattori-piscina-A01	Disegnatore DIEMME	Rev. Data		

COMUNE DI CARRARA
26 MAG. 2007

LEGENDA - SIMBOLOGIA

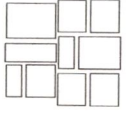-  magnolia
-  pavimentazione in lastre di granito ad "opus incertum"
-  pavimentazione in cotto
-  siepe
-  pino
-  alberi da frutto
-  cespugli sempreverdi
-  caditoia stradale

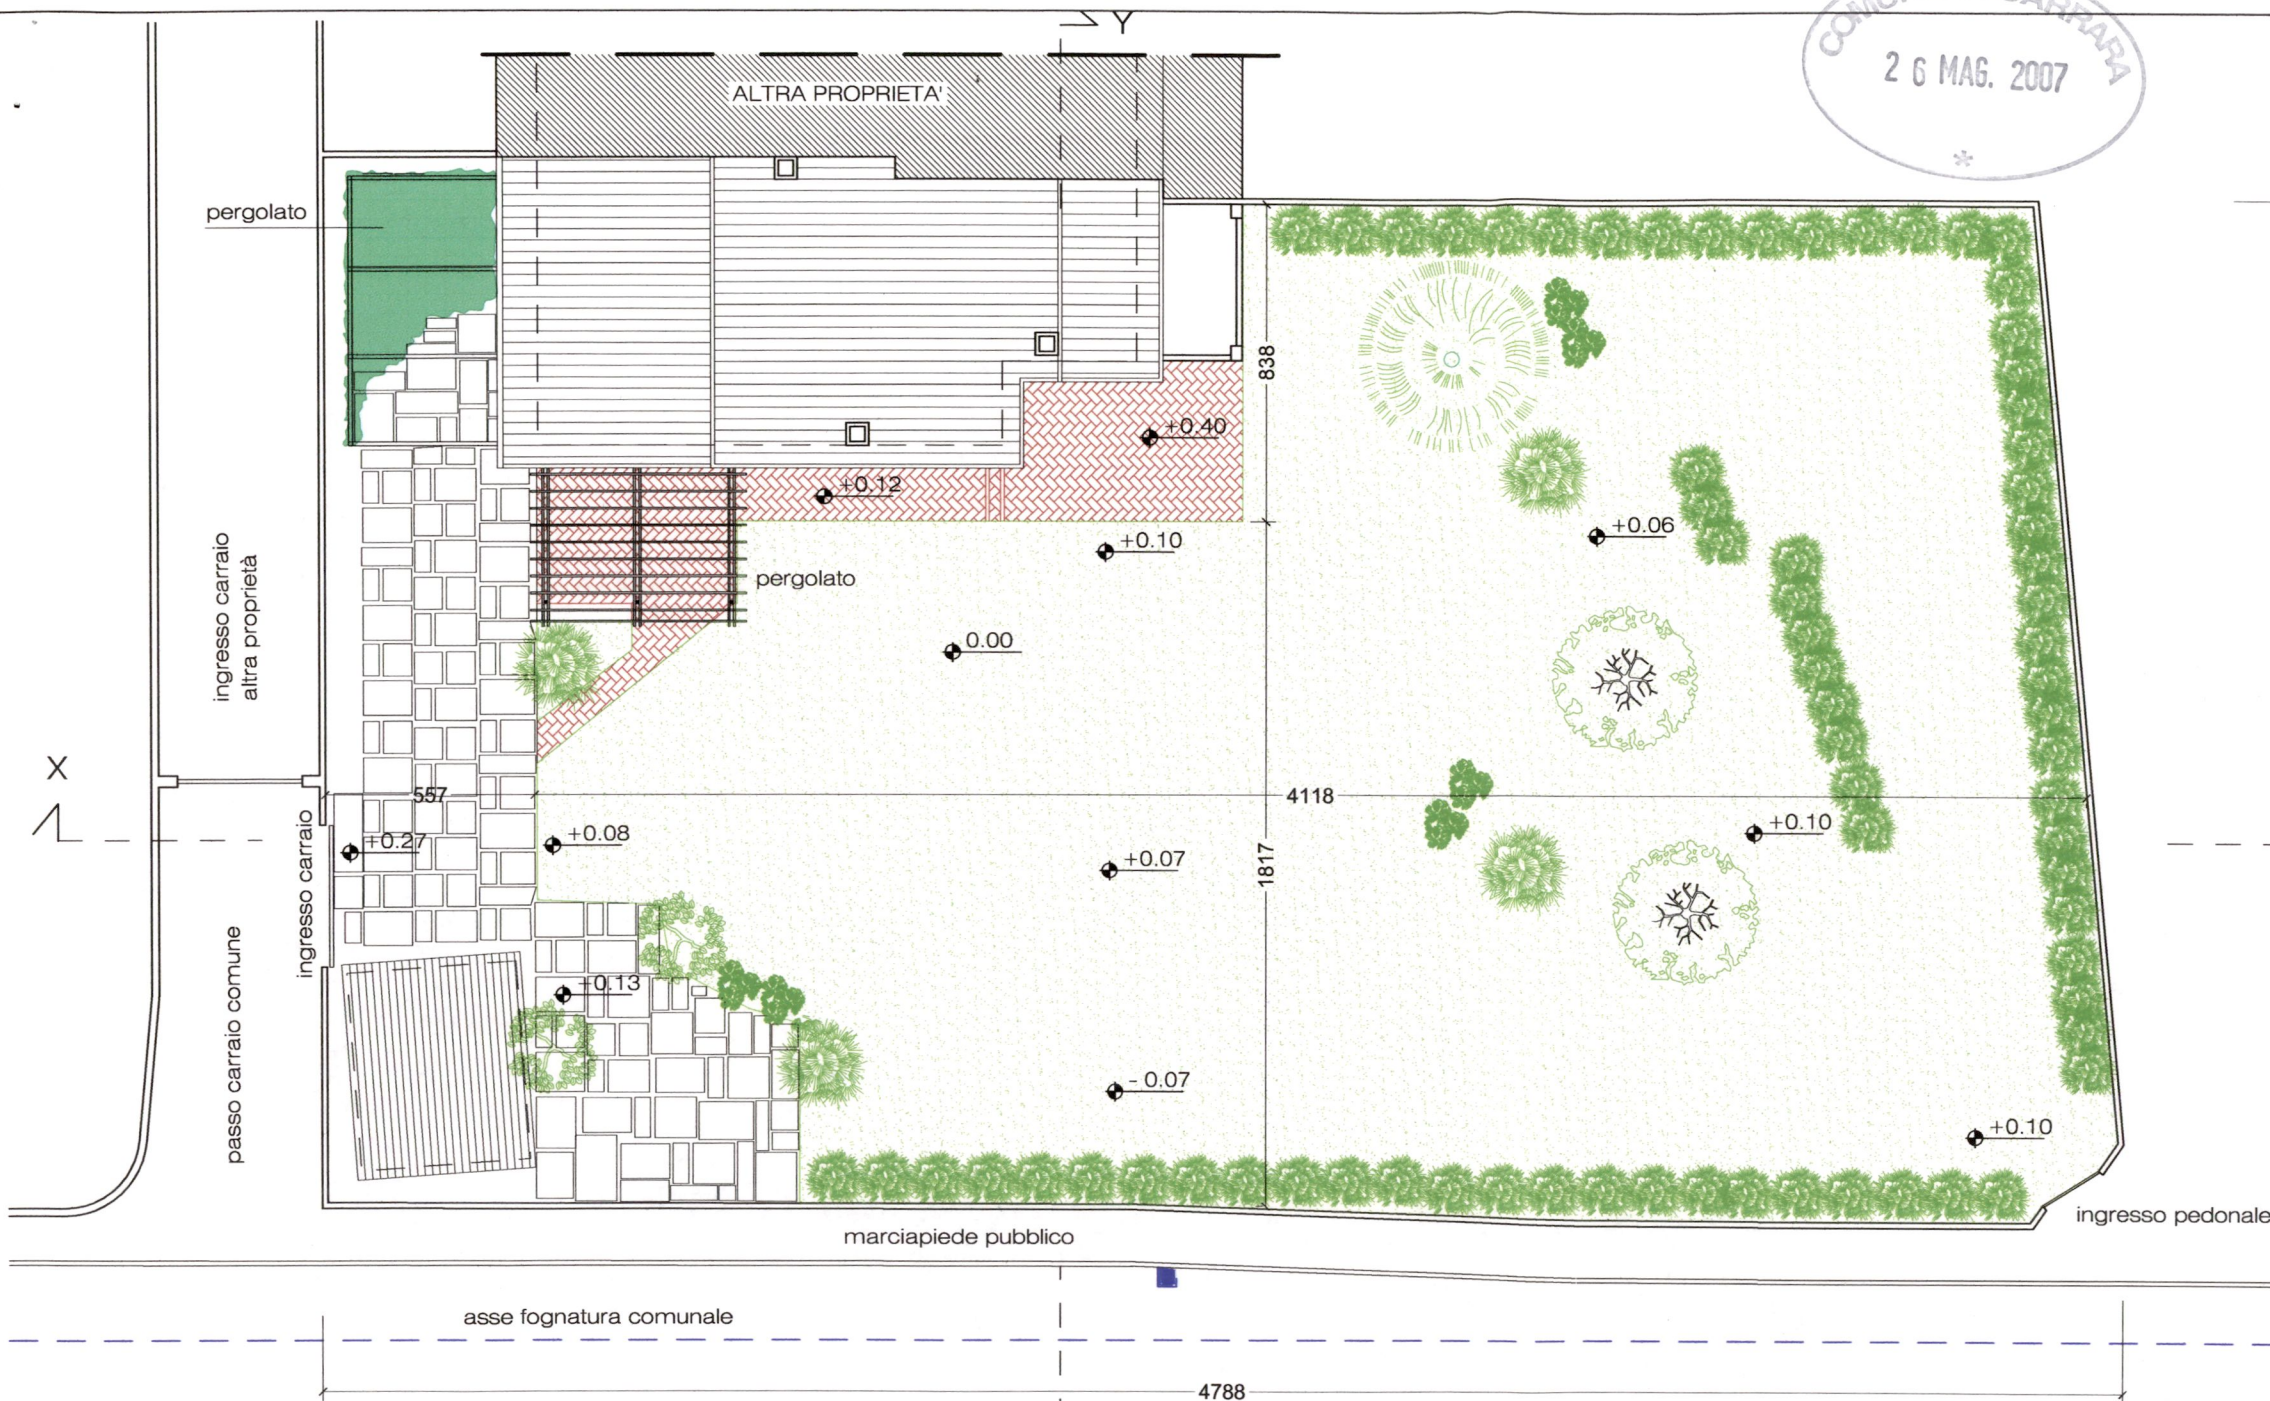

VIA COMANO


Ⓐ PLANIIMETRIA GENERALE
scala 1:200



PRATICA N.				COMUNE DI CARRARA				LOCALITA': MARINA DI CARRARA			
STUDIO TECNICO Dott. Ing. Angiolo Albani via C.G. Sforza 14 54031 - Avenza Carrara - Tel (fax) 0585/858729								TAVOLA A.02			
PROGETTO DI SISTEMAZIONE ESTERNA MESSA IN OPERA DI UNA PISCINA PREFABBRICATA IN VETRORESINA E DI UNA LEGNAIA IN LEGNO								Oggetto: STATO ATTUALE PLANIMETRIA GENERALE			
								scala: 1:200		data mag.2007	
Proprietà: FATTORI EMMA				Progettista Ing. Angiolo Albani				Riferimenti catastali foglio 95 mappale 5		Riferimenti precedenti	
Dis.N°	File name	Disegnatore	Rev.					Visto:	Autorizzazione		
002	fattori-piscina-A02	DIEMME	Data								



Ⓑ SEZIONE X-X'
scala 1:200

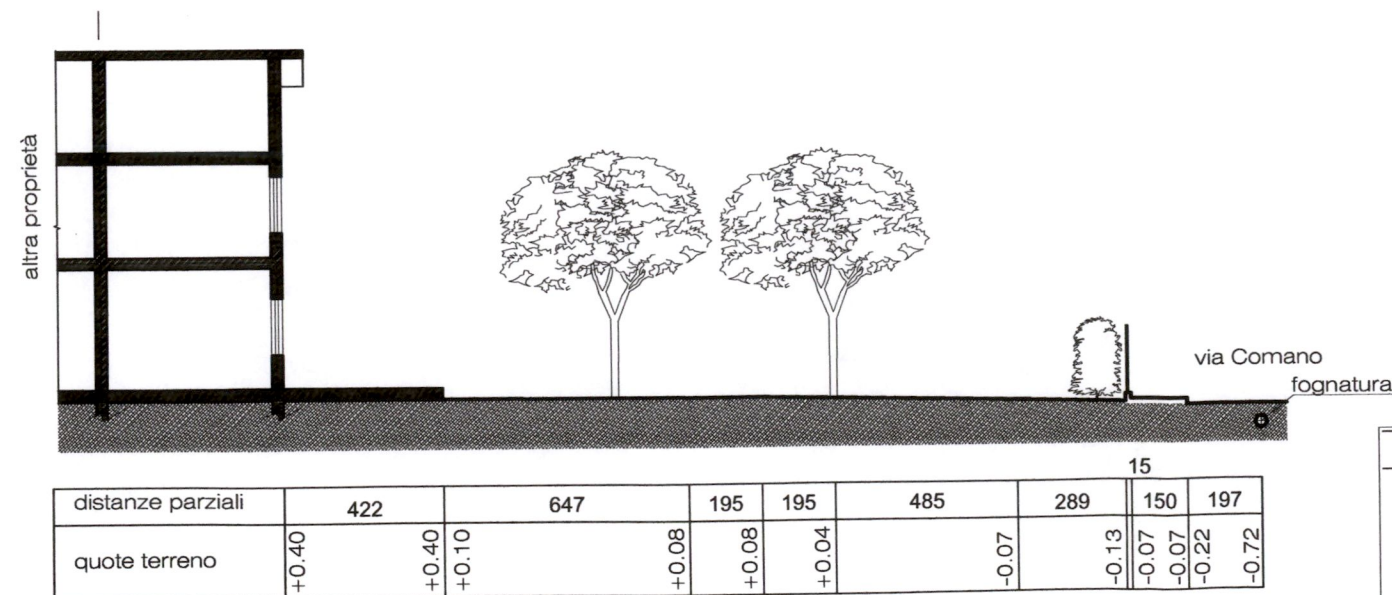


Ⓐ SEZIONE Y-Y'
scala 1:200




PRATICA N.		COMUNE DI CARRARA	LOCALITA': MARINA DI CARRARA	
STUDIO TECNICO Dott. Ing. Angiolo Albani via C.G. Sforza 14 54031 - Avenza Carrara - Tel (fax) 0585/858729			TAVOLA A.03	
PROGETTO DI SISTEMAZIONE ESTERNA MESSA IN OPERA DI UNA PISCINA PREFABBRICATA IN VETRORESINA E DI UNA LEGNAIA IN LEGNO			Oggetto: STATO ATTUALE SEZIONI	
			scala: 1:200	data mag.2007
Proprietà: FATTORI EMMA		Progettista Ing. Angiolo Albani		Riferimenti catastali foglio 95 mappale 5
Dis.N°	File name	Disegnatore	Rev.	Riferimenti precedenti
003	fattori-piscina-A02	DIEMME	Data	Autorizzazione

COMUNE DI CARRARA
26 MAG. 2007
*

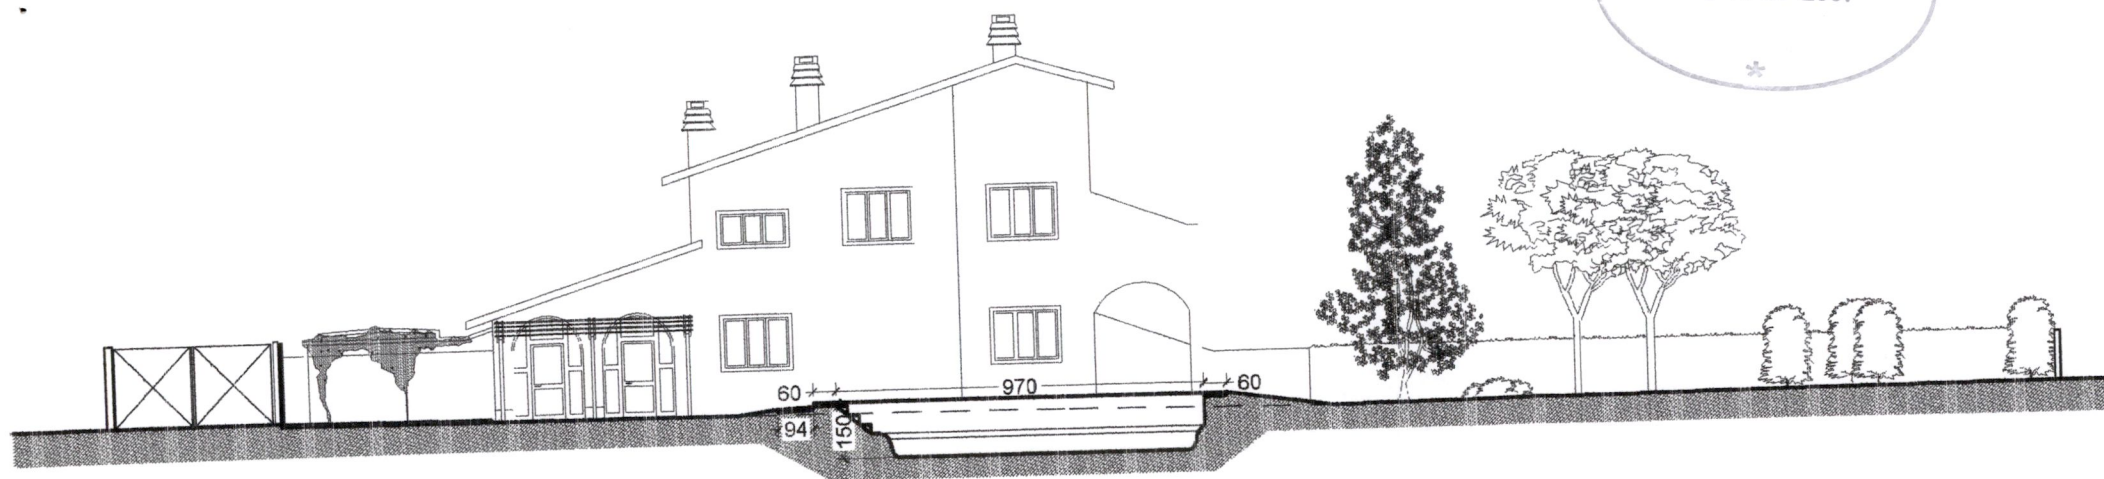

distanze parziali	557	910	485	485	347	1010	888
quote terreno	+0.27	+0.22 +0.15	+0.10	+0.08	+0.03	+0.00	+0.10
quote terreno	+0.27	+0.22 +0.15	+0.40	-1.10	+0.40	+0.00	+0.10
							+0.19

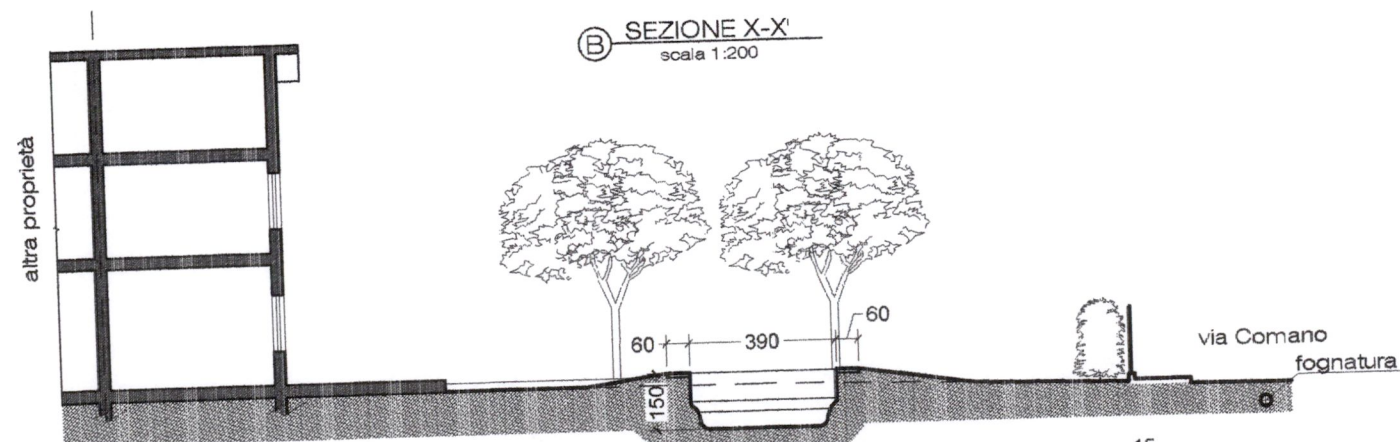


distanze parziali	422	647	195	195	485	289	150	197
quote terreno	+0.40	+0.40 +0.10	+0.08	+0.08	+0.04	-0.07	-0.13	-0.07
quote terreno	+0.40	+0.40 +0.10	+0.40	-1.10	+0.40	-0.07	-0.13	-0.07
								-0.22
								-0.72

SEZIONE Y-Y'
scala 1:200



PRATICA N.	COMUNE DI CARRARA	LOCALITA': MARINA DI CARRARA
STUDIO TECNICO Dott. Ing. Angiolo Albani via C.G. Sforza 14 54031 - Avenza Carrara - Tel (fax) 0586/656720		TAVOLA A.05
PROGETTO DI SISTEMAZIONE ESTERNA MESSA IN OPERA DI UNA PISCINA PREFABBRICATA IN VETRORESINA E DI UNA LEGNAIA IN LEGNO		Oggetto: STATO DI PROGETTO SEZIONI
Proprietà: FATTORI EMMA		Progettista Ing. Angiolo Albani
Dis.N°	File name	Disegnatore
005	fattori-piscina-A02	DIEMME
Rev.		
Data		
Riferimenti catastali foglio 95 mappale 5	Riferimenti precedenti	
Visto:	Autorizzazione	

COMUNE DI CARRARA
26 MAG. 2007

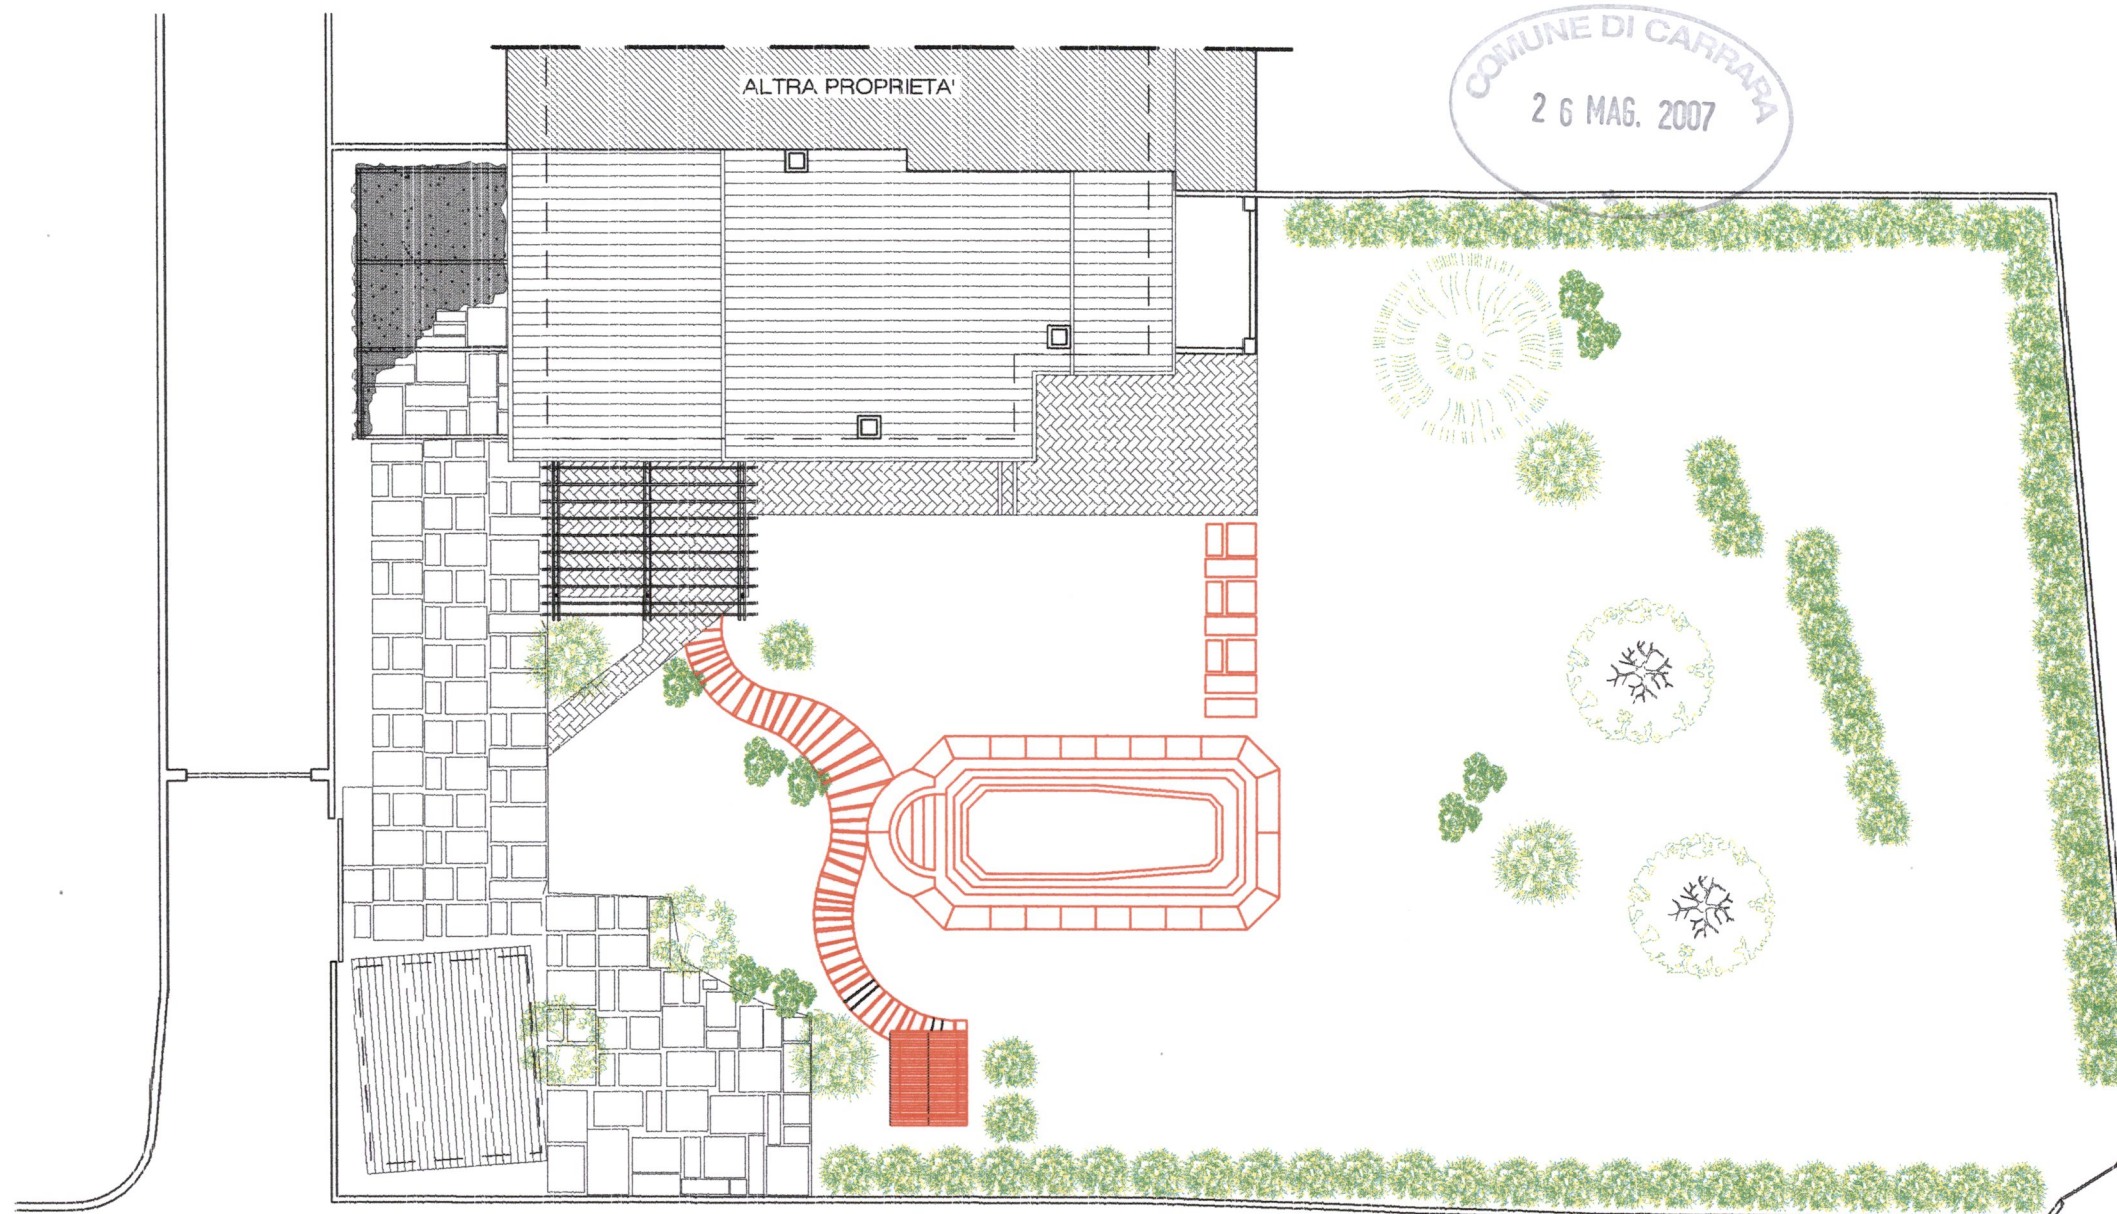

VIA COMANO




A PLANIMETRIA GENERALE
scala 1:200

PRATICA N.			COMUNE DI CARRARA				LOCALITA': MARINA DI CARRARA			
STUDIO TECNICO Dott. Ing. Angiolo Albani via C.G. Sforza 14 54031 - Avenza Carrara - Tel (fax) 0585/958729							TAVOLA A.06			
PROGETTO DI SISTEMAZIONE ESTERNA MESSA IN OPERA DI UNA PISCINA PREFABBRICATA IN VETRORESINA E DI UNA LEGNAIA IN LEGNO							Oggetto: STATO SOVRAPPOSTO PLANIMETRIA GENERALE			
							scala: 1:200		data mag.2007	
Proprietà: FATTORI EMMA			Progettista Ing. Angiolo Albani				Riferimenti catastali foglio 95 mappale 5		Riferimenti precedenti	
Dis.N°	File name	Disegnatore	Rev.				Visto:		Autorizzazione	
006	fattori-piscine-A02	DIEMME	Data							




Ⓑ SEZIONE X-X'
scala 1:200

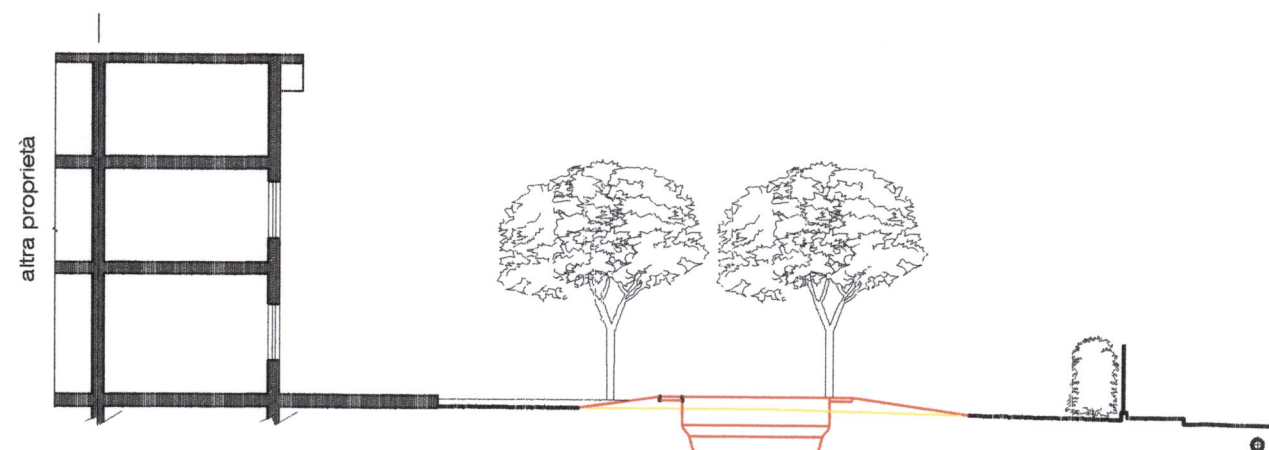


- nuove opere
- demolizioni

Ⓐ SEZIONE Y-Y'
scala 1:200


PRATICA N.			COMUNE DI CARRARA				LOCALITA': MARINA DI CARRARA			
STUDIO TECNICO Dott. Ing. Angiolo Albani via C.G. Sforza 14 54031 - Avenza Carrara - Tel (fax) 0585/656729							TAVOLA A.07			
PROGETTO DI SISTEMAZIONE ESTERNA MESSA IN OPERA DI UNA PISCINA PREFABBRICATA IN VETRORESINA E DI UNA LEGNAIA IN LEGNO							Oggetto: STATO SOVRAPPOSTO SEZIONI			
Proprietà: FATTORI EMMA			Progettista Ing. Angiolo Albani				scala: 1:200		data mag.2007	
Dis.N°			File name		Disegnatore		Riferimenti catastali foglio 95 mappale 5		Riferimenti precedenti	
007			fattori-piscina-A02		DIEMME		Visto:		Autorizzazione	
			Data							

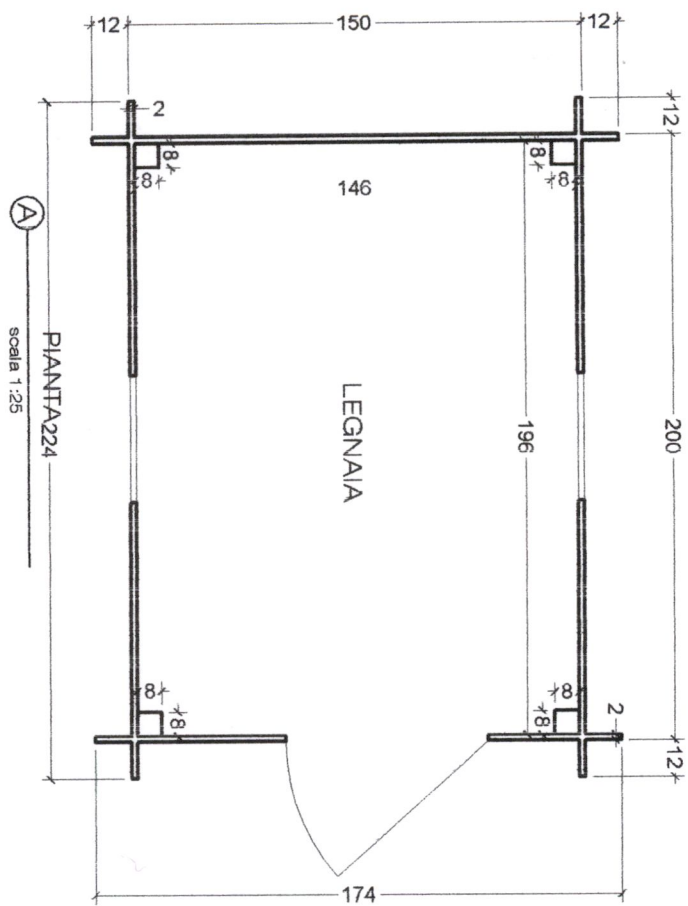

PIANTA A24
scala 1:25

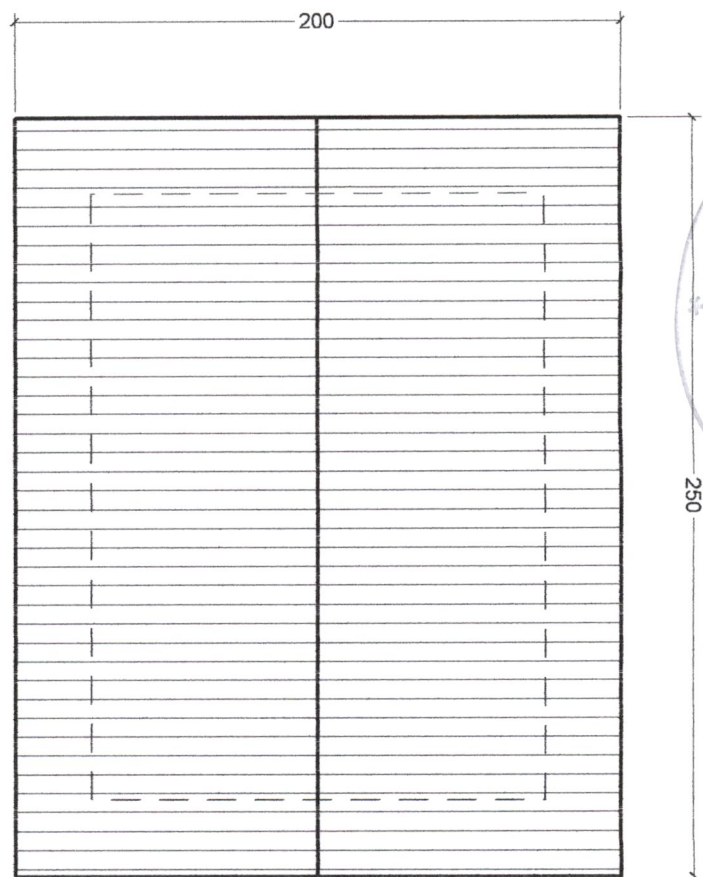


PIANTA COPERTURA
scala 1:25

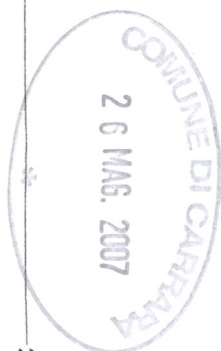

PRATICA N.			COMUNE DI CARRARA				LOCALITA': MARINA DI CARRARA					
STUDIO TECNICO Dott. Ing. Angiolo Albani via C.G. Storza 14 54031 - Avonza Carrara - Tel (fax) 0595/558720							TAVOLA A.08					
PROGETTO DI SISTEMAZIONE ESTERNA MESSA IN OPERA DI UNA PISCINA PREFABBRICATA IN VETRORESINA E DI UNA LEGNAIA IN LEGNO							Oggetto: STATO DI PROGETTO LEGNAIA					
Proprietà: FATTORI EMMA							Progettista Ing. Angiolo Albani		scala: 1:25		data mag.2007	
Riferimenti catastali foglio 95 mappale 5							Riferimenti precedenti					
Dis.N°.	File name	Disegnatore	Rev.					Visto:		Autorizzazione		
004	fattori-piscina-A08	DIEMME	Data									



superficie complessiva mq. 3,00
altezza massima 2,20 m.
Struttura portante in legno di abete
travetti perimetrali cm 8x8 - pareti in listoni di abete spess. cm 2
tetto in perline di abete spess. m.2
copertura in mantolamina di bitume armato in materiale sintetico
con lato esterno in mini soaglie di ardesia

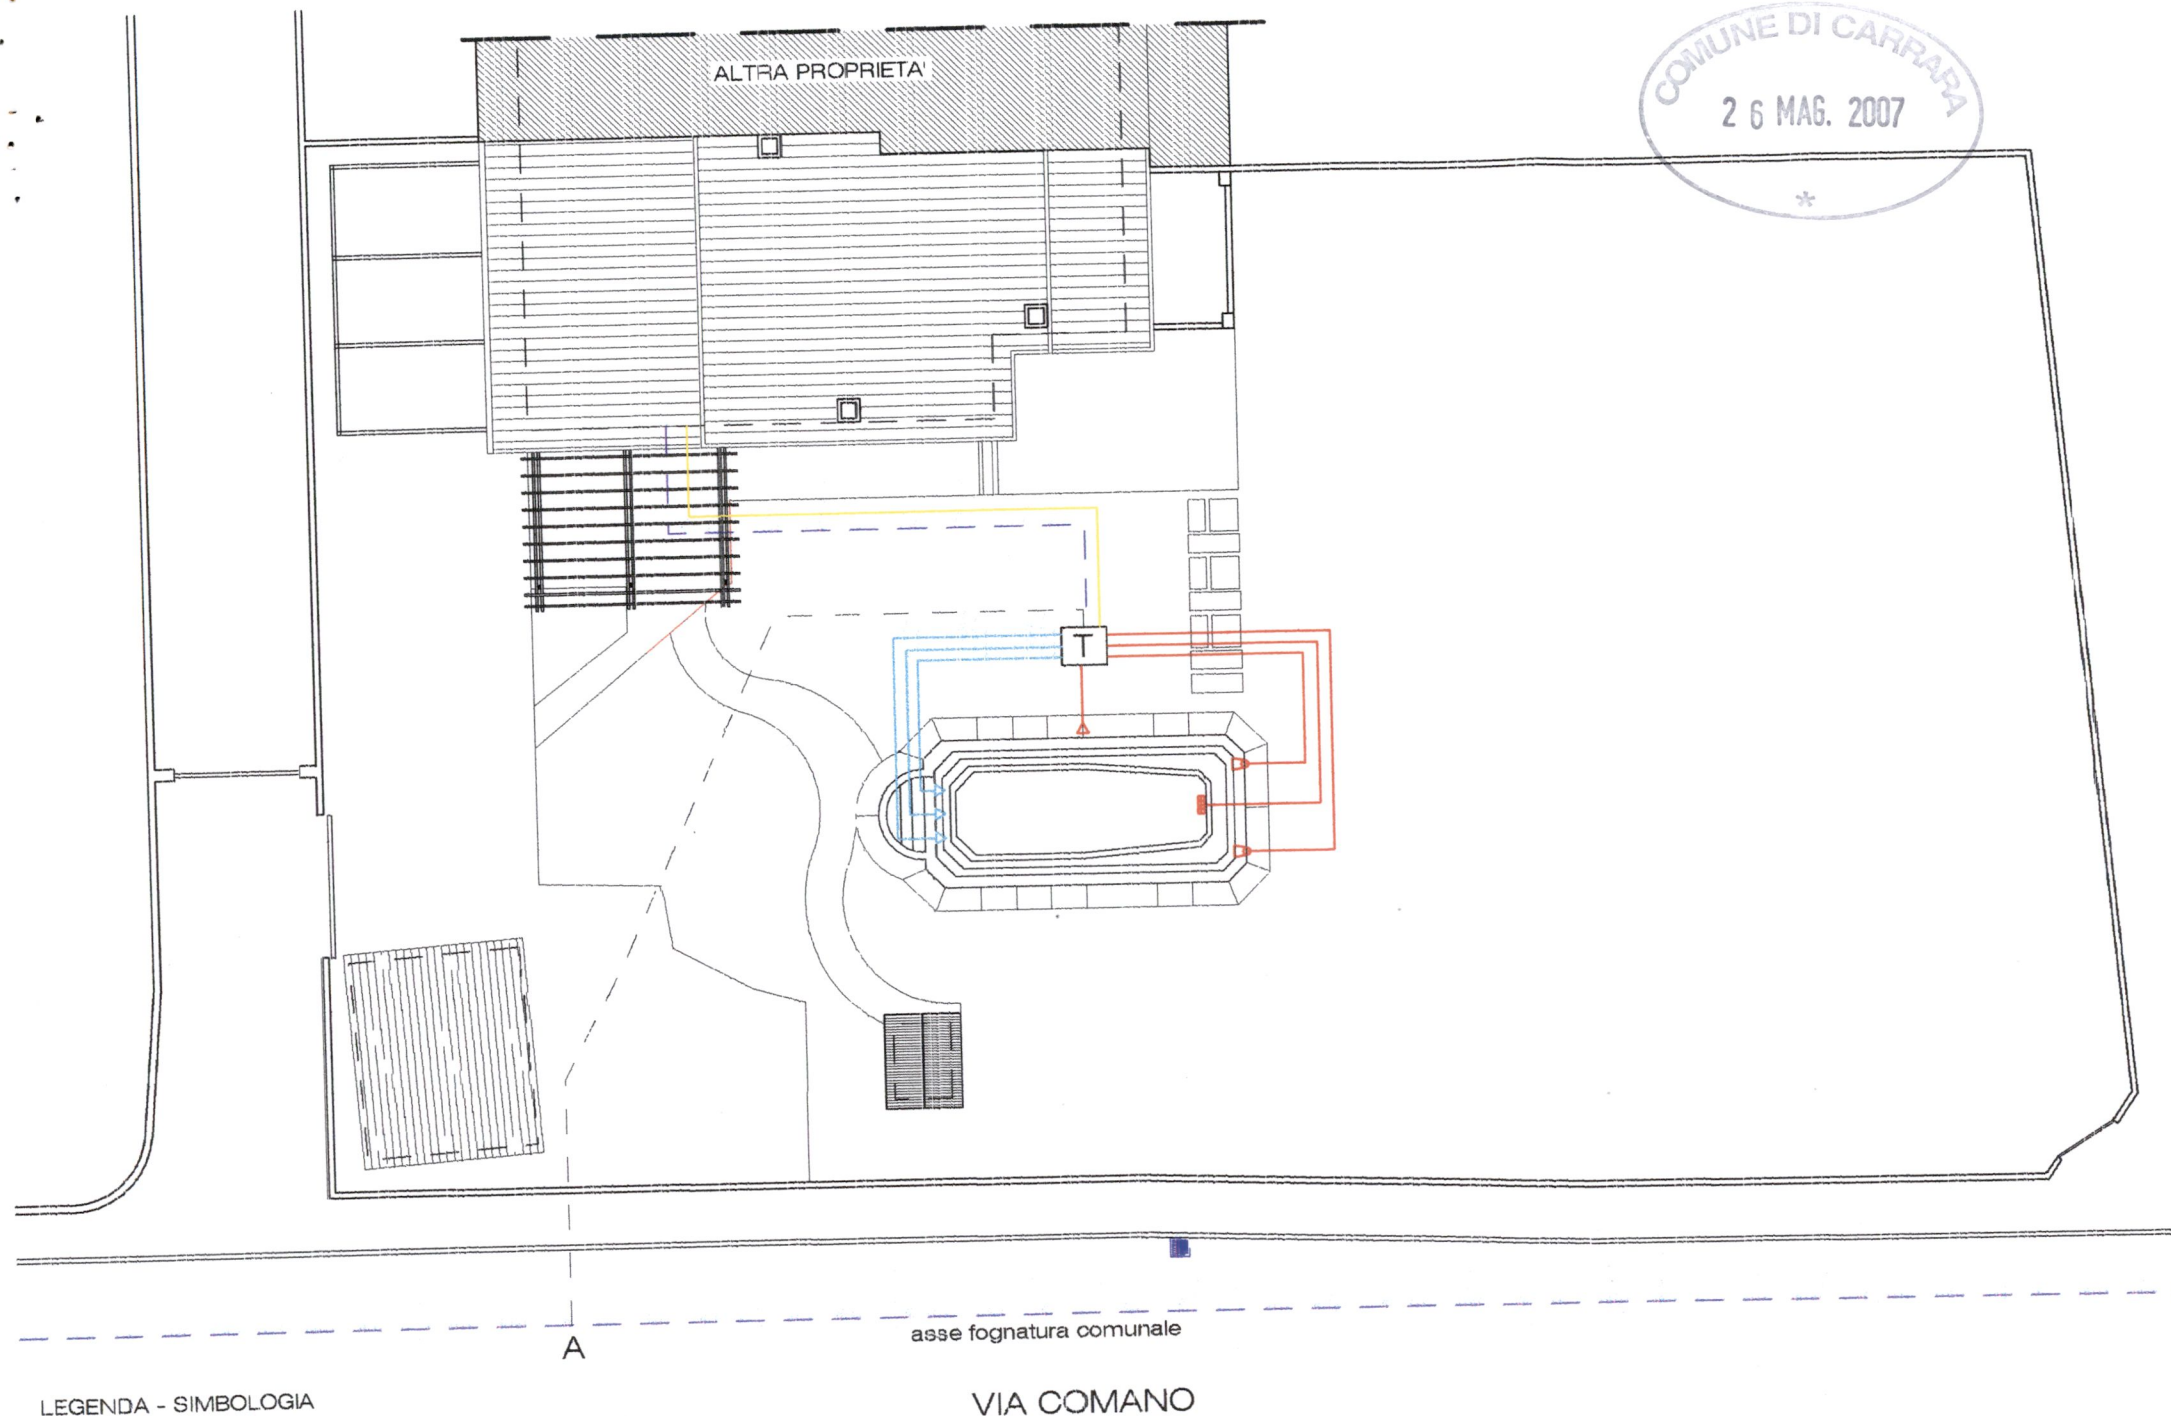


LEGENDA - SIMBOLOGIA

- T** vano tecnico interrato
- n.1 presa di fondo
- n.2 skimmer di superficie
- n.1 bocchetta aspirafango
- n.3 bocchette di immissione

- linea di aspirazione
- linea di mandata
- linea di adduzione acqua (reintegro)
- linea elettrica
- linea di scarico
- A** allaccio alla fognatura comunale

PLANIMETRIA GENERALE
scala 1:200

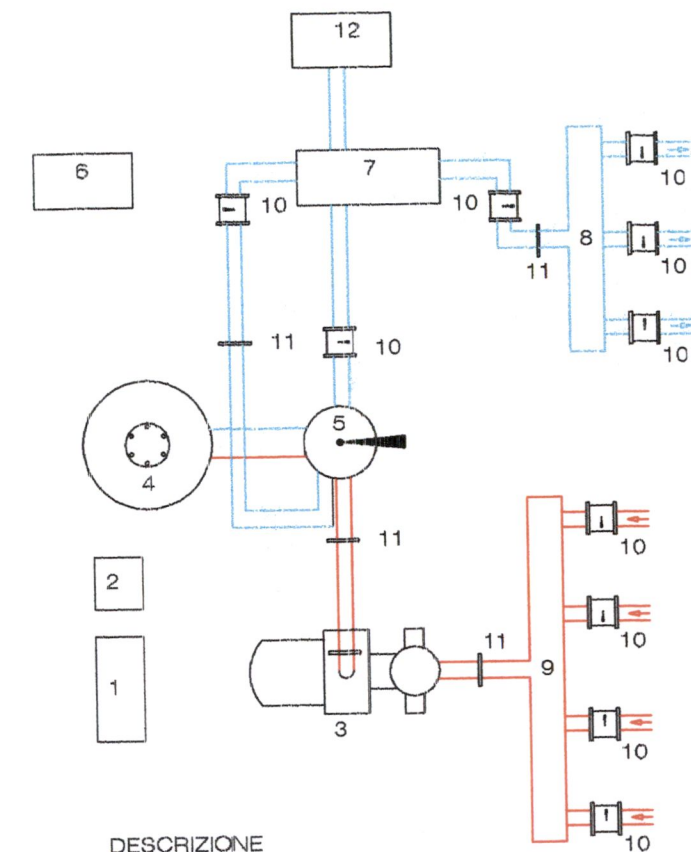

DESCRIZIONE

- 1 - quadro elettrico
2 - trasformatore
3 - pompa HP monofase
4 - filtro D. 600 mc/h 15
5 - valvola selettiva
6 - centralina salinatore
7 - cella salinatore bio pool 65
8 - collettore di mandata
9 - collettore di aspirazione
10 - valvola a sfera
11 - ghiera di giunzione
12 - serbatoio di scarico

aspirazione
 mandata



PRATICA N.			COMUNE DI CARRARA			LOCALITA': MARINA DI CARRARA			
STUDIO TECNICO Dott. Ing. Angiolo Albani via C.G. Storza 14 54031 - Avenza Carrara - Tel (fax) 0585/656729						TAVOLA A.09			
PROGETTO DI SISTEMAZIONE ESTERNA MESSA IN OPERA DI UNA PISCINA PREFABBRICATA IN VETRORESINA E DI UNA LEGNAIA IN LEGNO						Oggetto: STATO DI PROGETTO PLANIMETRIA IMPIANTI			
						scala: 1:200		data mag.2007	
Proprietà: FATTORI EMMA			Progettista Ing. Angiolo Albani			Riferimenti catastali foglio 95 mappale 5		Riferimenti precedenti	
Dis.N°	File name	Disegnatore	Rev.				Visto:		Autorizzazione
009	fattori-p.scina-A02	DIEMME	Data						