


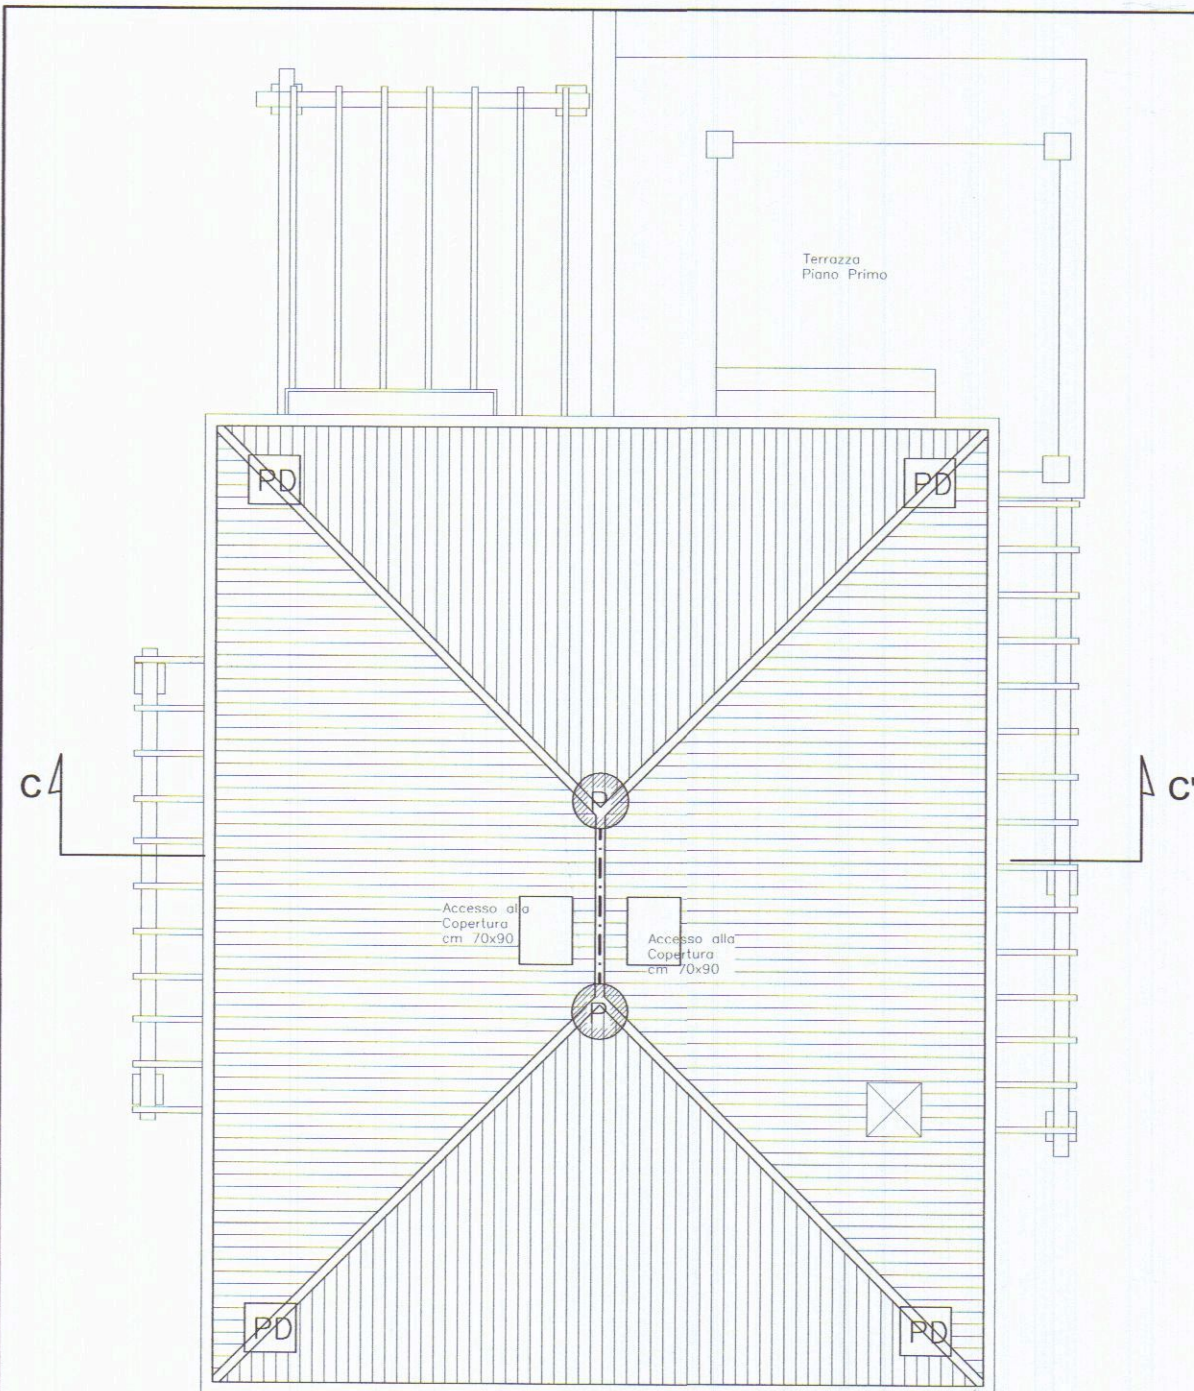


Pianta Copertura

Legenda

- Lucernario - Punto di Accesso alla Copertura > 0.50 mq - velux con apertura a libro cm 70x90
- Punto di Deviazione Caduta
- Linea di Vita composta da:
 - Palo Fisso h 500 mm con Piastra a doppia inclinazione, in ferro zincato Classe A1 (mod. 06-06-1430)
 - Tendicavo, 2 morsetti, 1 assorbitore di energia,
 - N. 2 tabelle identificative, n. 2 manuali di utilizzo e installazione

Casa produttrice: CO.M.E.D. s.a.s.

Tutto il dispositivo di ancoraggio prevede al massimo **n. 1 utilizzatore**

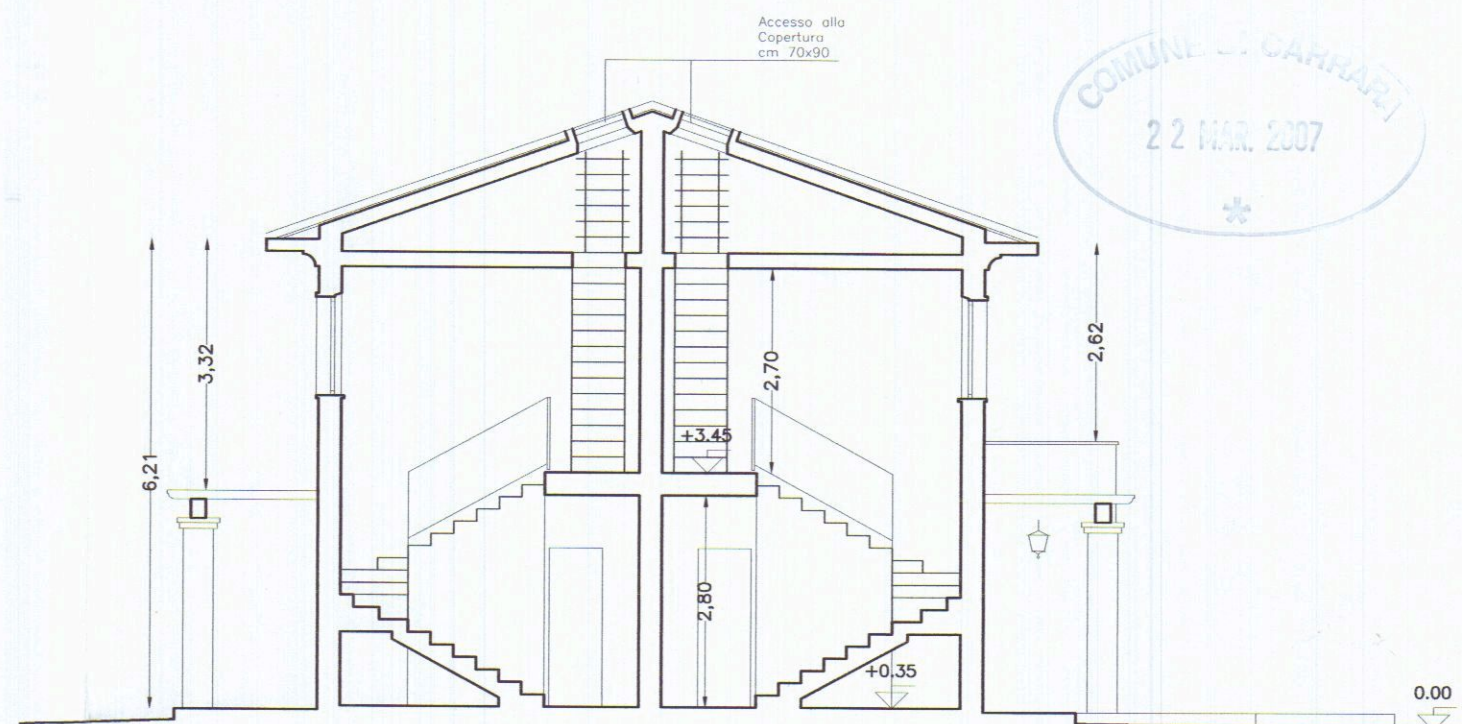

Sezione C - C'

	ARCHITETTURA INGEGNERIA DESIGN Viale XX Settembre n. 73 CARRARA - Tel. 0585/72648 DOTT. ARCH. GIANNA MARIA BIANCHI	TAVOLA E.C.
	COMUNE DI CARRARA	Scala 1:100
Allegato all'Elaborato Tecnico della Copertura per Progetto di costruzione di fabbricato bifamiliare in Marina di Carrara Via Vicinale della Macchia - Fg. 78 Part. 1067 e 362 parte		
OGGETTO	Copertura Pianta e Sezione	DATA 01.03.2007 AGG.1 DIS. PROT.
COMMITTENTE	Carozzi Anna Maria - Fruzzetti Marosa	




Prospetto Est – Lato Monti – Via Vicinale della Macchia



Prospetto Sud




Prospetto Ovest – Lato Mare

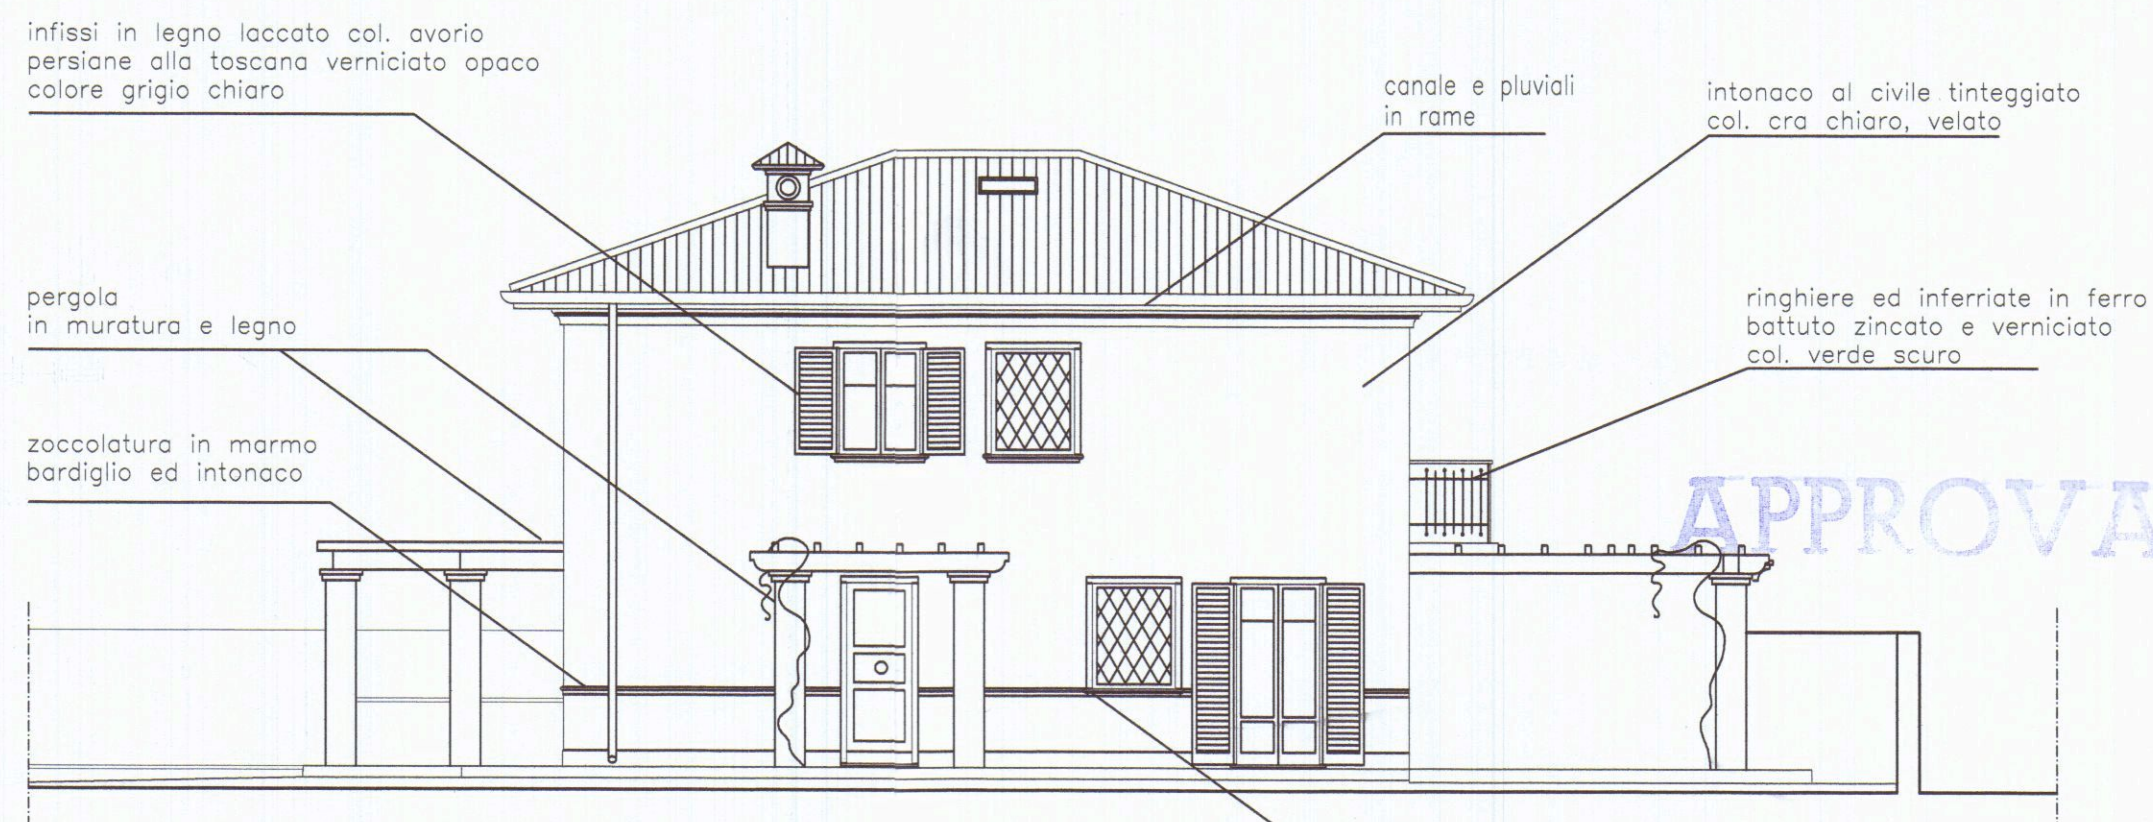

Prospetto Nord



Sezione B – B'

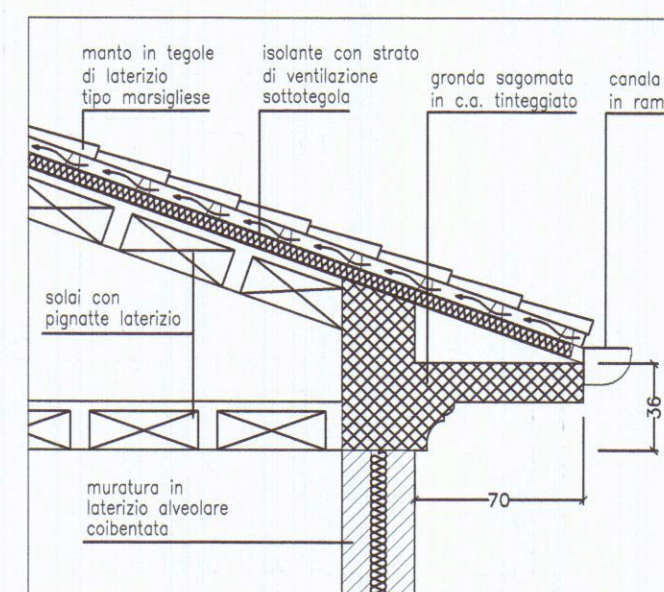


Particolare Gronda

APPROVATO


COMUNE DI CARRARA
SETTORE URBANISTICO
Approvato dal Dirigente alle condizioni indicate nel permesso di costruire n° 103 del 27/004
elaborato grafico Tav. 21/8/07
dal Nucleo Valutazione del 21/8/07
Il Responsabile del Procedimento (Marchi Carlo, Claudio)

COMUNE DI CARRARA
30 AGO. 2007

	ARCHITETTURA INGEGNERIA DESIGN Viale XX Settembre n. 73 CARRARA – Tel. 0585/72648 Architetto BIANCHI Gianna Maria	TAVOLA 3
	COMUNE DI CARRARA	SCALA 1:100
Progetto di costruzione di fabbricato bifamiliare in Marina di Carrara - Via Vicinale della Macchia Fg. 78 Part. 1067 e 352 parte		
OGGETTO	PROGETTO : Prospetti e Sezione	DATA 15.05.2007 AGG.1 DIS. PROT.
COMMITTENTE	Carozzi Anna Maria – Fruzzetti Marosa	

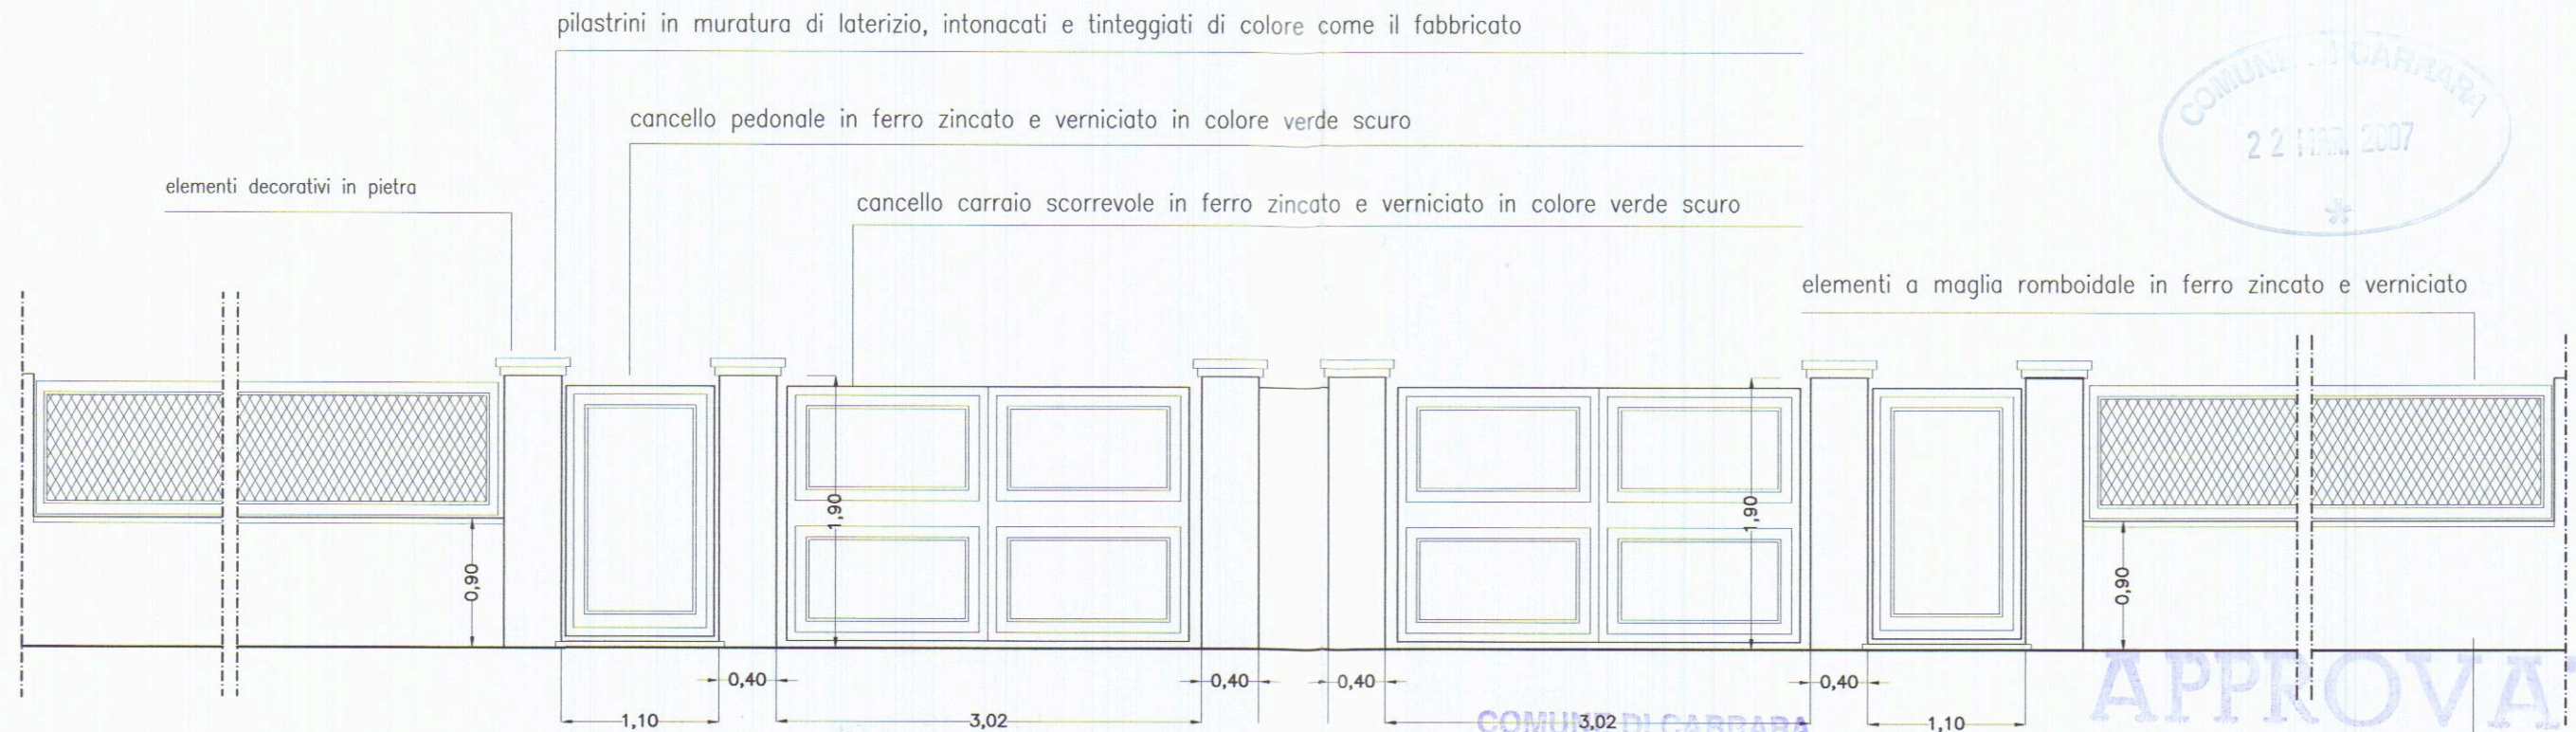

Prospetto Recinzione - Scala 1 : 50

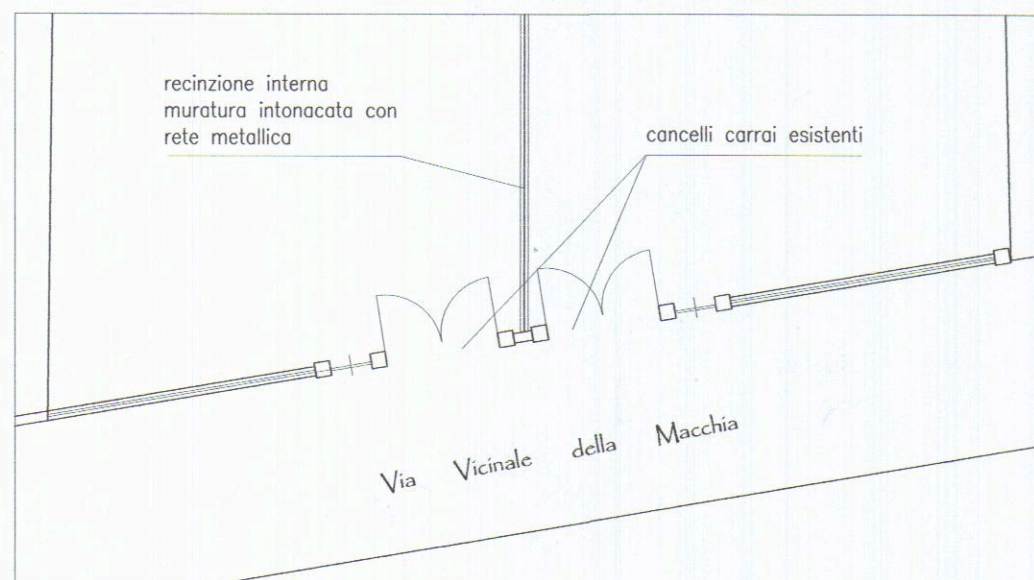

Pianta Recinzione - Scala 1 : 200


COMUNE DI CARRARA
SETTORE URBANISTICA

Approvato dal Dirigente alle condizioni indicate nel permesso di costruire n° 103 del 2007


elaborato grafico Tav. 4/1 esaminato dal Nucleo Valutazione del 31/8/07

Il Responsabile del Procedimento (Marchi Coop. Claudio)



Architetto BIANCHI Gianna Maria	ARCHITETTURA INGEGNERIA DESIGN Viale XX Settembre n. 73 CARRARA - Tel. 0585/72648 DOTT. ARCH. GIANNA MARIA BIANCHI	TAVOLA 4
	COMUNE DI CARRARA	Scala 1:50 / 1:200
Progetto di costruzione di fabbricato bifamiliare in Marina di Carrara - Via Vicinale della Macchia Fg. 78 Part. 1067 e 352 parte		
OGGETTO	PROGETTO : Dettagli Recinzione	DATA 01.03.2007
COMMITTENTE	Carozzi Anna Maria - Fruzzetti Marosa	AGG.1 DIS. PROT.

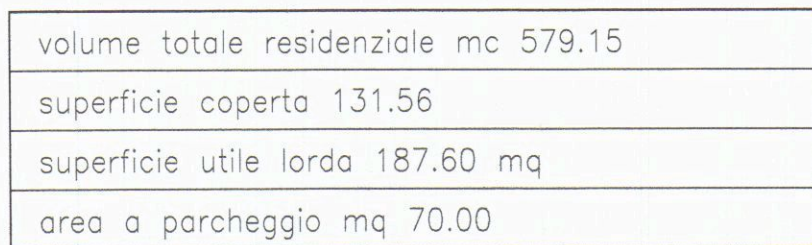

N°	dim.	S.C	S.U.L.	H.	Volume
1	8.80x11.25	99.00 mq	187.60 mq	5.85 m	579.15 mc

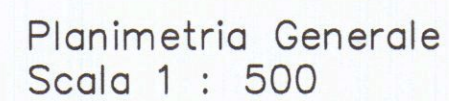

<u>Parametri Urbanistici</u>	<u>Parametri di Progetto</u>
tav. 3e 1 tipologia R7	terreno mq. 662.00
lotto di terreno < 500-700 mq	a+b=mq 339+325=tot.mq 662
sul 200 mq max.	sul 187.60 mq
sup. cop.20 % max (mq 132)	sup. cop. 14,90% (mq 99,00)
u.f 0.32 = 211.84 mq	u.f 0.283 = 187.60 mq
H. 7.50 mt	H. 5.85 mt
distanza dalla strada 7.00 mt.	distanza dalla strada >7.00 mt.
distanze dai confini 5.00 mt	distanze dai confini >5.00 mt
distanze dai fabbricati 10.00 mt	distanze dai fabbricati >10.00 mt

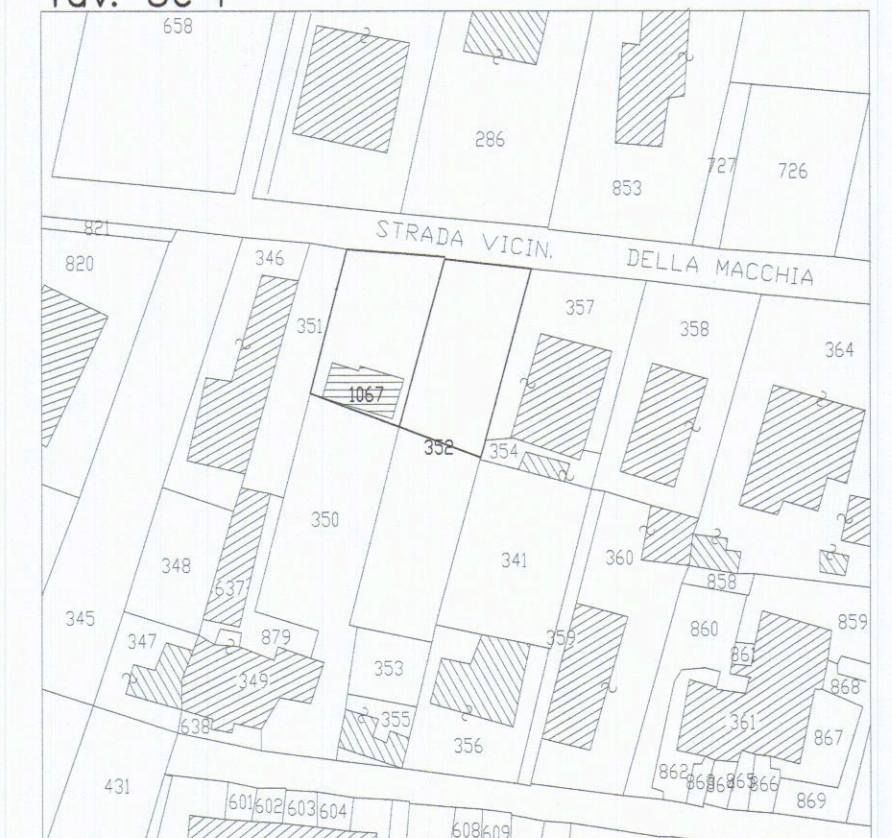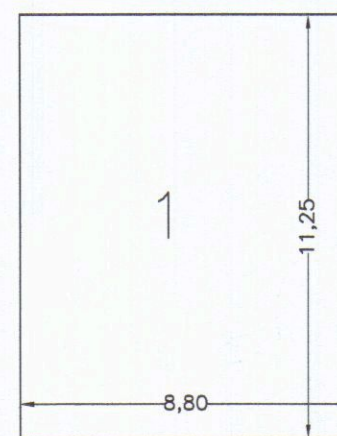

Estratto di Mappa Catastale
Fg. 78 Partt. 1067 e parte
362

COMUNE DI CARRARA
SETTORE URBANISTICA

Approvato dal Dirigente alle condizioni
indicate nel permesso di costruire
n° 103 del 2007
elaborato grafico Tav. 1/1 esaminato
dal Nucleo Valutazione del 31/8/07

Il Responsabile del Procedimento
(Marchi Geom. Claudio)

		Il Responsabile del Procedimento (Marchi Esp. Giudizio) ARCHITETTURA INGEGNERIA DESIGN Viale XX Settembre n. 73 CARRARA - Tel. 0585/72648 DOTT. ARCH. GIANNA MARIA BIANCHI		TAVOLA 1	
COMUNE DI CARRARA		SCALA		Varie	
Progetto di costruzione di fabbricato bifamiliare in Marina di Carrara - Via Vicinale della Macchia Fg. 78 Part. 1067 e 352 parte					
OGGETTO		PROGETTO : Piante - Cartografia		DATA 15.05.2007 AGG.1 DIS. PROT.	
COMMITTENTE		Carozzi Anna Maria - Fruzzetti Marosa			




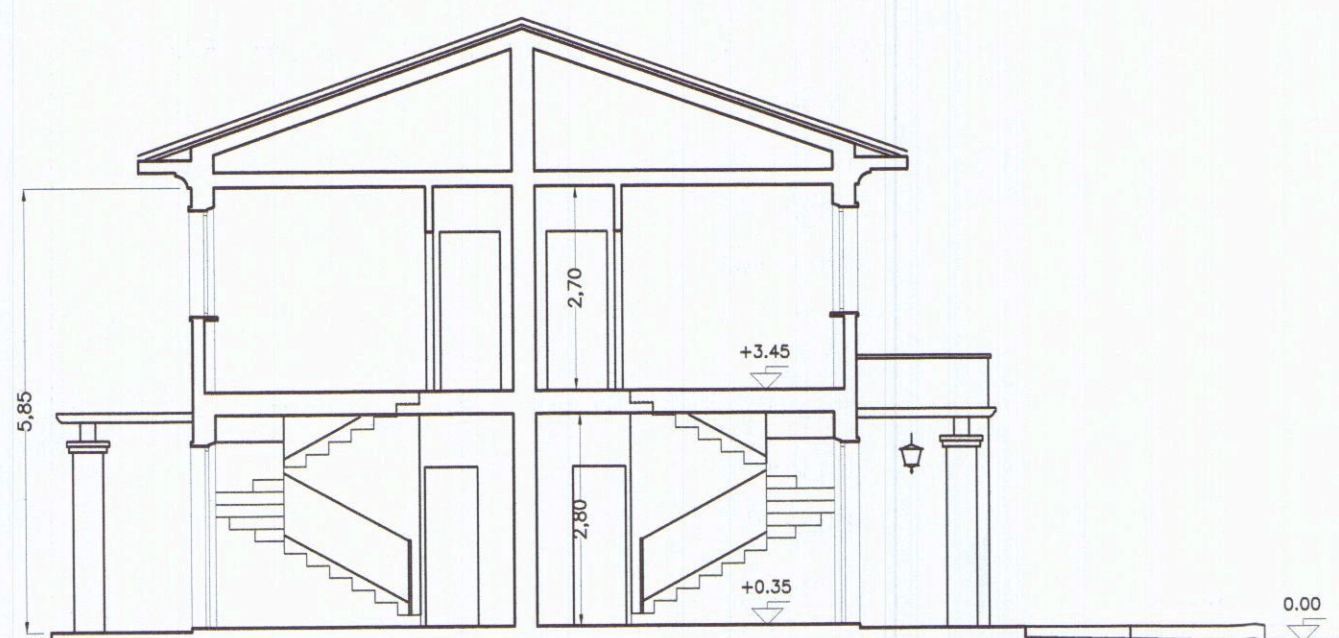


Tabella dei Rapporti Aeroilluminanti				
Piano Terra	Sup. (mq)	H (m)	S.F. (mq)	R.A.I. (SF/S)
Soggiorno	19.15	2.80	2.64	0.140>1/8
Disimpegno	3.75	"	-	-
Bagno	4.40	"	1.54	0.350>1/8
Ripostiglio	1.44	"	-	-
Cucina	10.25	"	2.64	0.250>1/8
Piano Primo	Sup. (mq)	H (m)	S.F. (mq)	R.A.I. (SF/S)
Camera	15.40	2.70	2.64	0.170>1/8
Camera	11.25	"	1.54	0.140>1/8
Bagno	5.05	"	1.54	0.300>1/8
Disimpegno	3.85	"	-	-

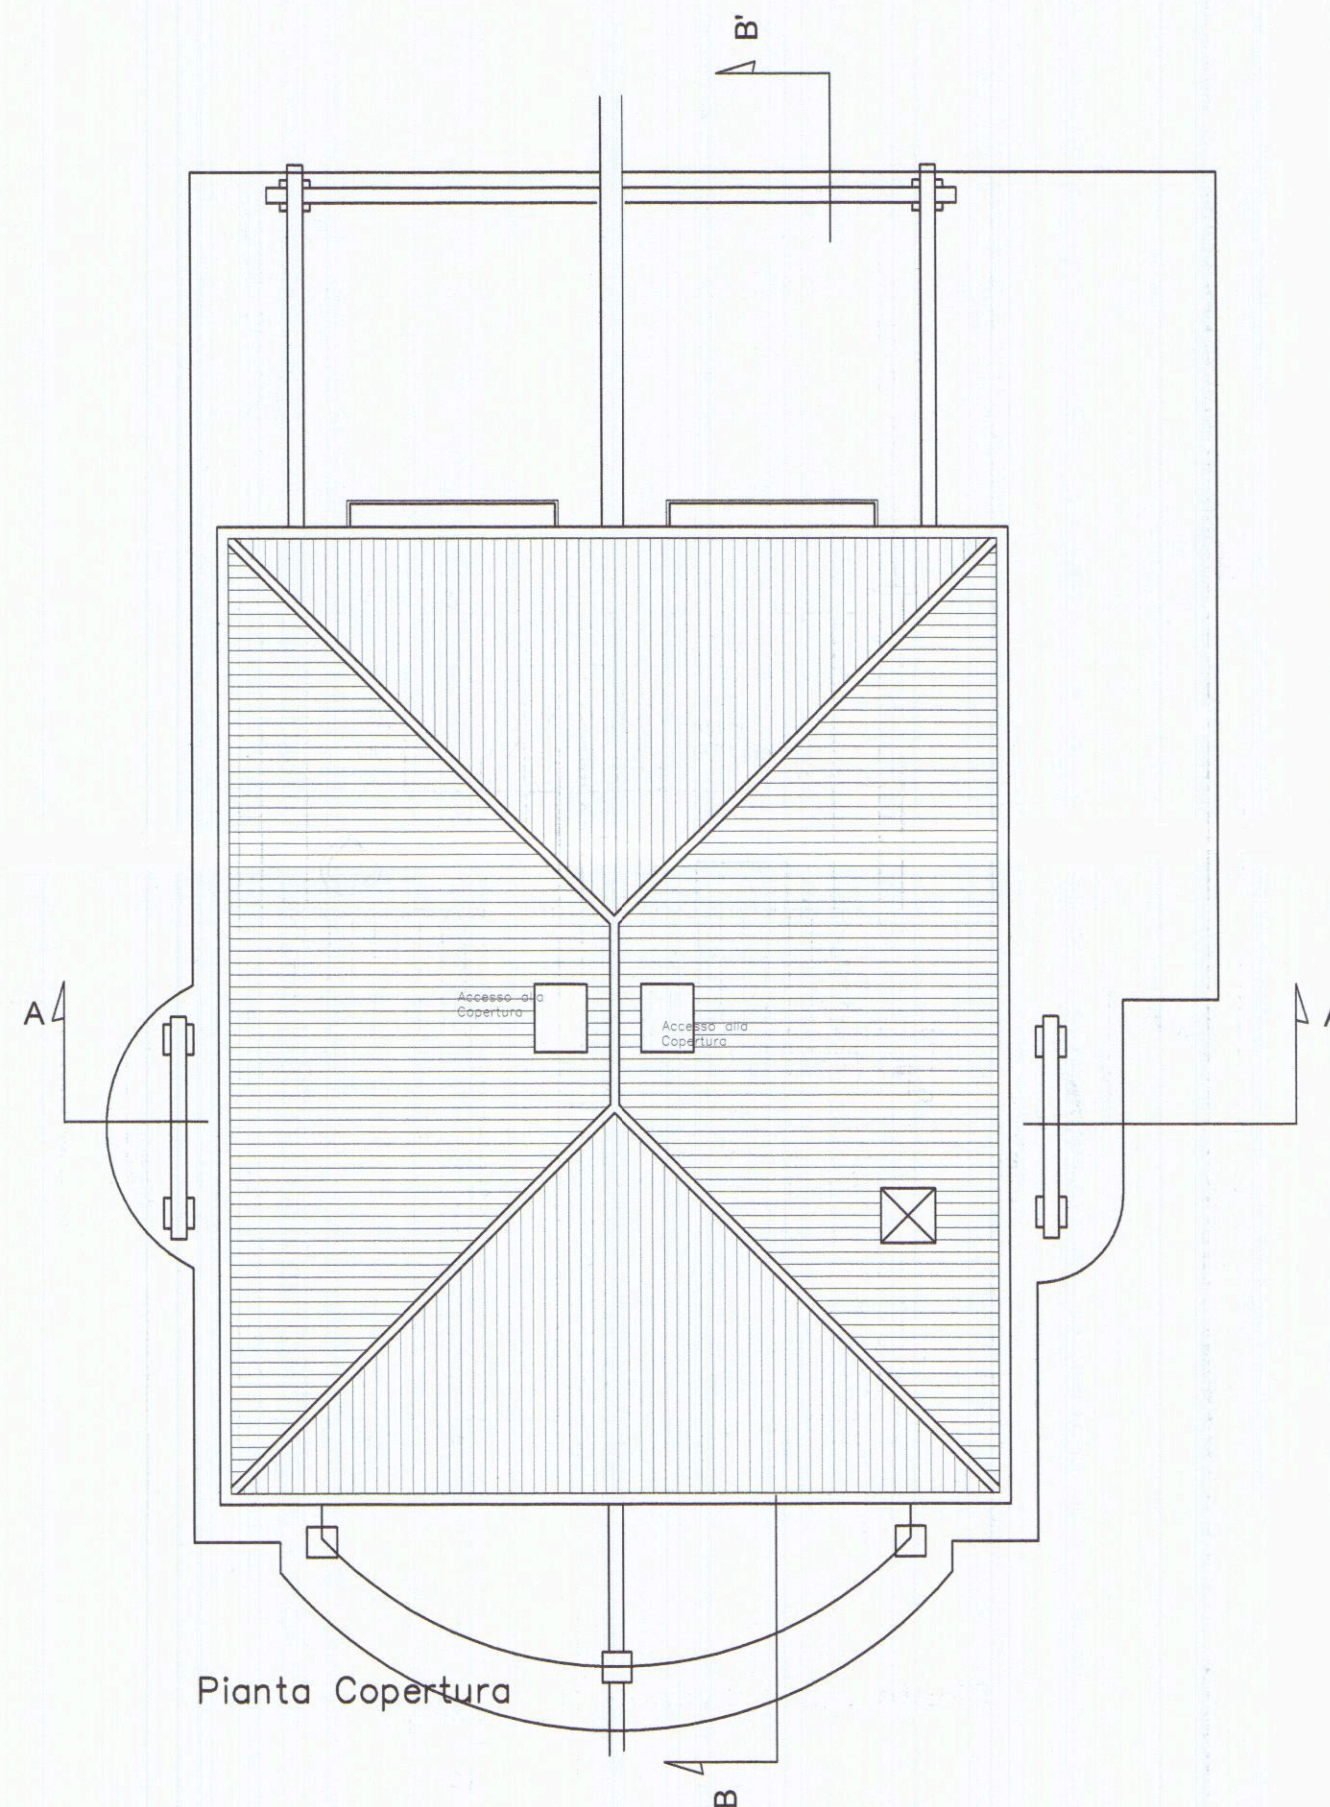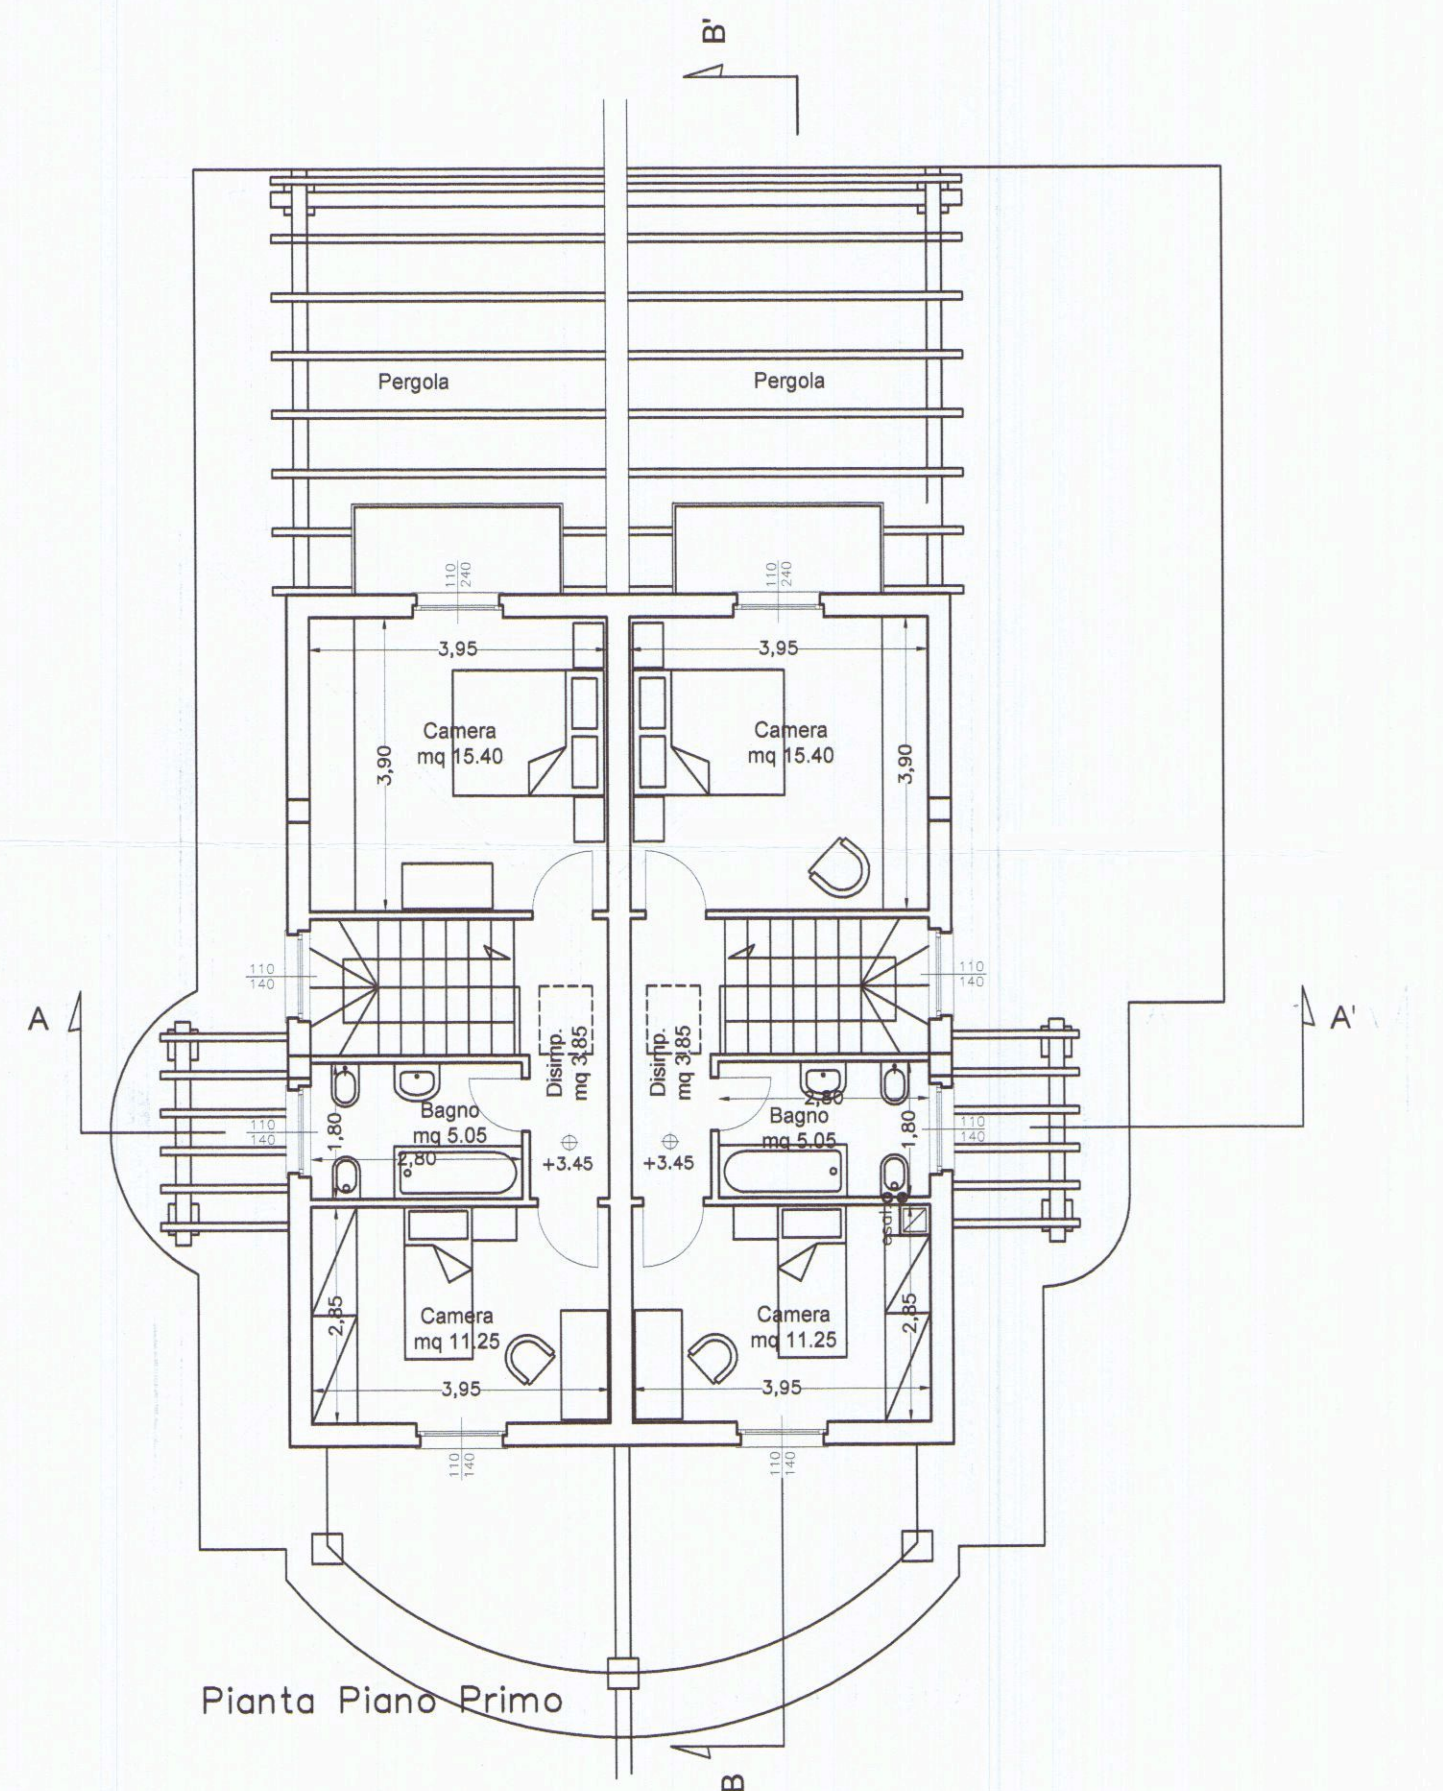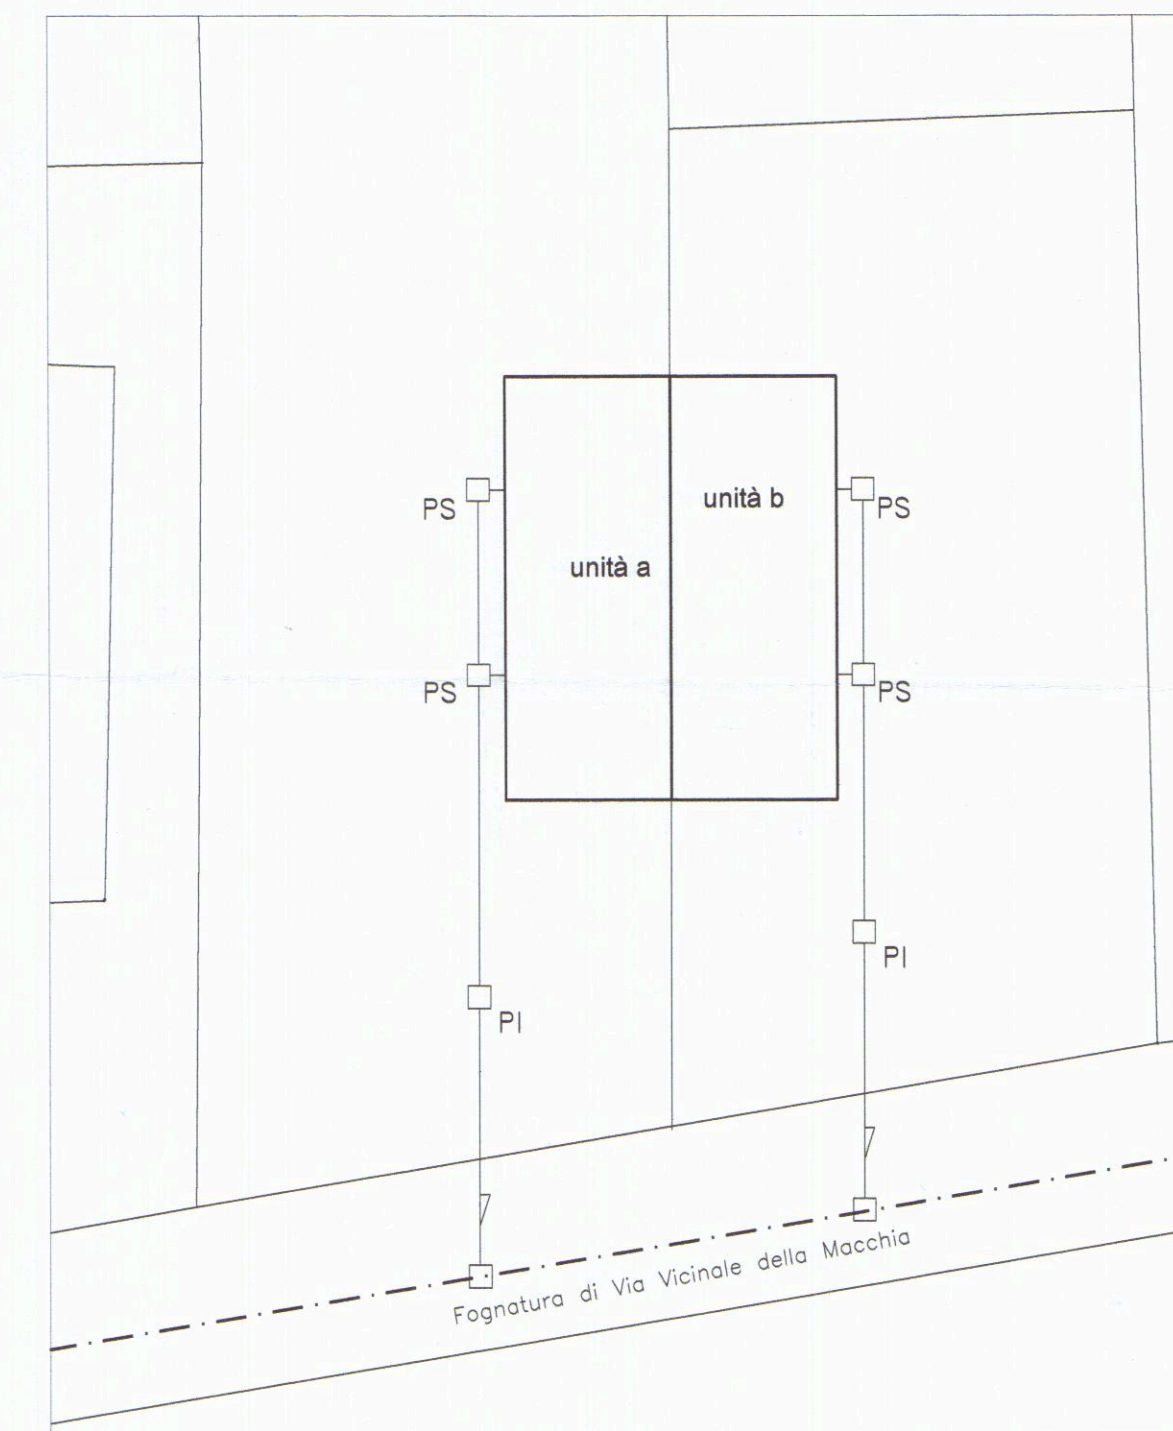

Schema Impianto Fognario -
Scala 1 : 200

APPROVATO

COMUNE DI CARRARA
SETTORE URBANISTICA
Approvato dal Dirigente alle condizioni
incise nel permesso di costruire
n° 103 del 2007
elaborato grafico Tav. 2/1 esaminato
dal Nucleo Valutazione del 3/8/07
Il Responsabile del Procedimento
(Marchio Grafico)



	ARCHITETTURA INGEGNERIA DESIGN Architetto BIANCHI GIANNA MARIA Via XX Settembre n. 73 CARRARA - Tel. 0585/72648 DOTT. ARCH. GIANNA MARIA BIANCHI	TAVOLA 2
	COMUNE DI CARRARA	SCALA 1:100
Progetto di costruzione di fabbricato bifamiliare in Marina di Carrara - Via Vicinale della Macchia Fg. 78 Part. 1067 e 352 parte		
OGGETTO	PROGETTO : Pianta - Sezione	DATA 15.05.2007 AGG.1 DIS. PROT.
COMMITTENTE	Carozzi Anna Maria - Fruzzetti Marosa	