

7

PROGETTO DI RISTRUTTURAZIONE E MODIFICHE 2^a VARIANTE - RAPP. 1/100

DITTA PROPRIETARIA:

22 NOV. 1994

IMMOBILIARE "CHIARA"
di PEZZICA G. & C. sas
Via Caffaggio, 29 - Tel. 70565
CARRARA
Part. IVA 00282210459

VARIANTE




COMUNE DI CARRARA
SOTT. URBANISTICA
VARIANTE N° 2


Approvato dal Sindaco alle condizioni
indicate nella Conce. Edilizia
n° 216 del 2/7/93
elab. grafico di cui alla Conce. Edilizia
n° 35 del 6/12/94 n° 1/2

Il Funz. Urbanistico
Mel Geom. Luigi


TORRENTE
CARRIONE

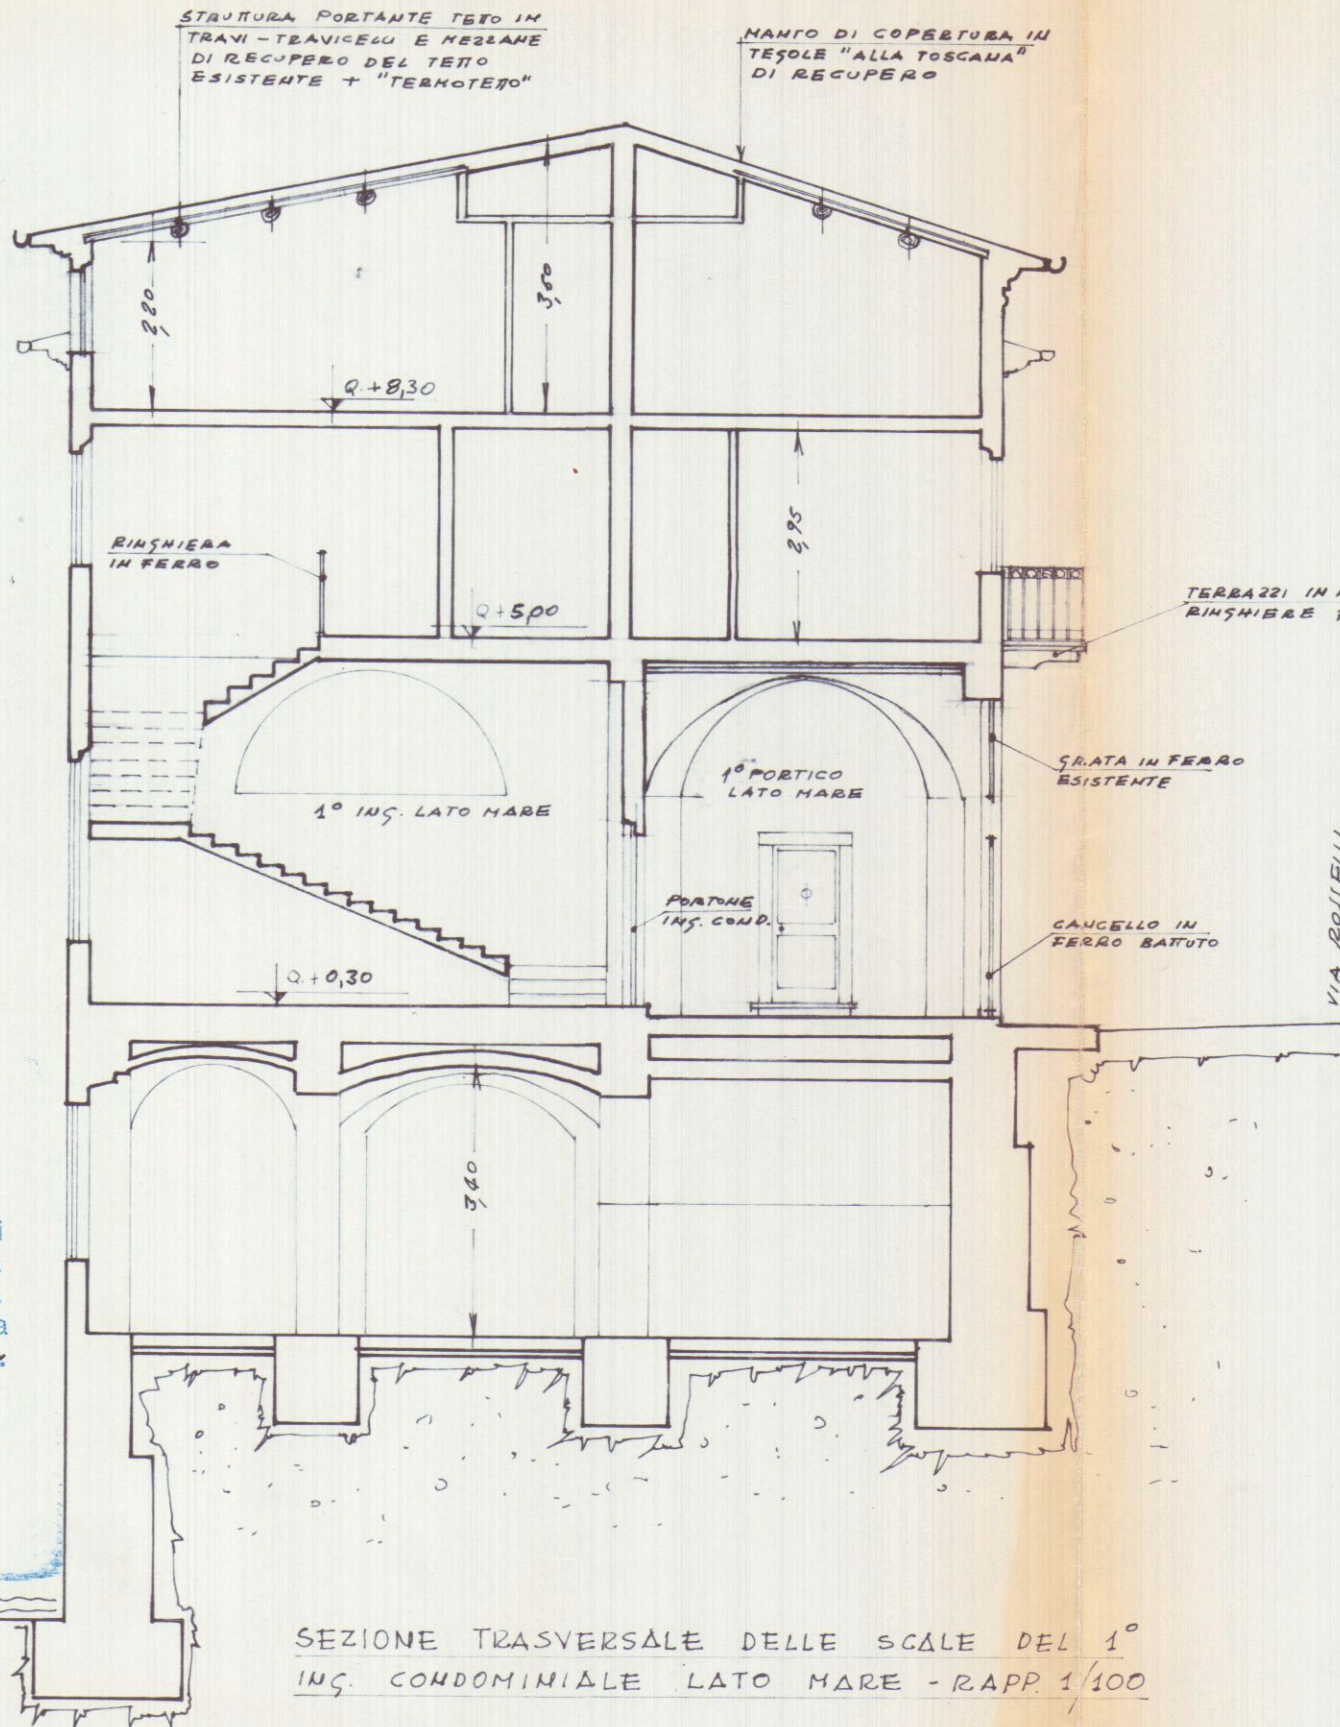


SEZIONE TRASVERSALE DELLE SCALE DEL 1°
ING. CONDOMINIALE LATO MARE - RAPP. 1/100

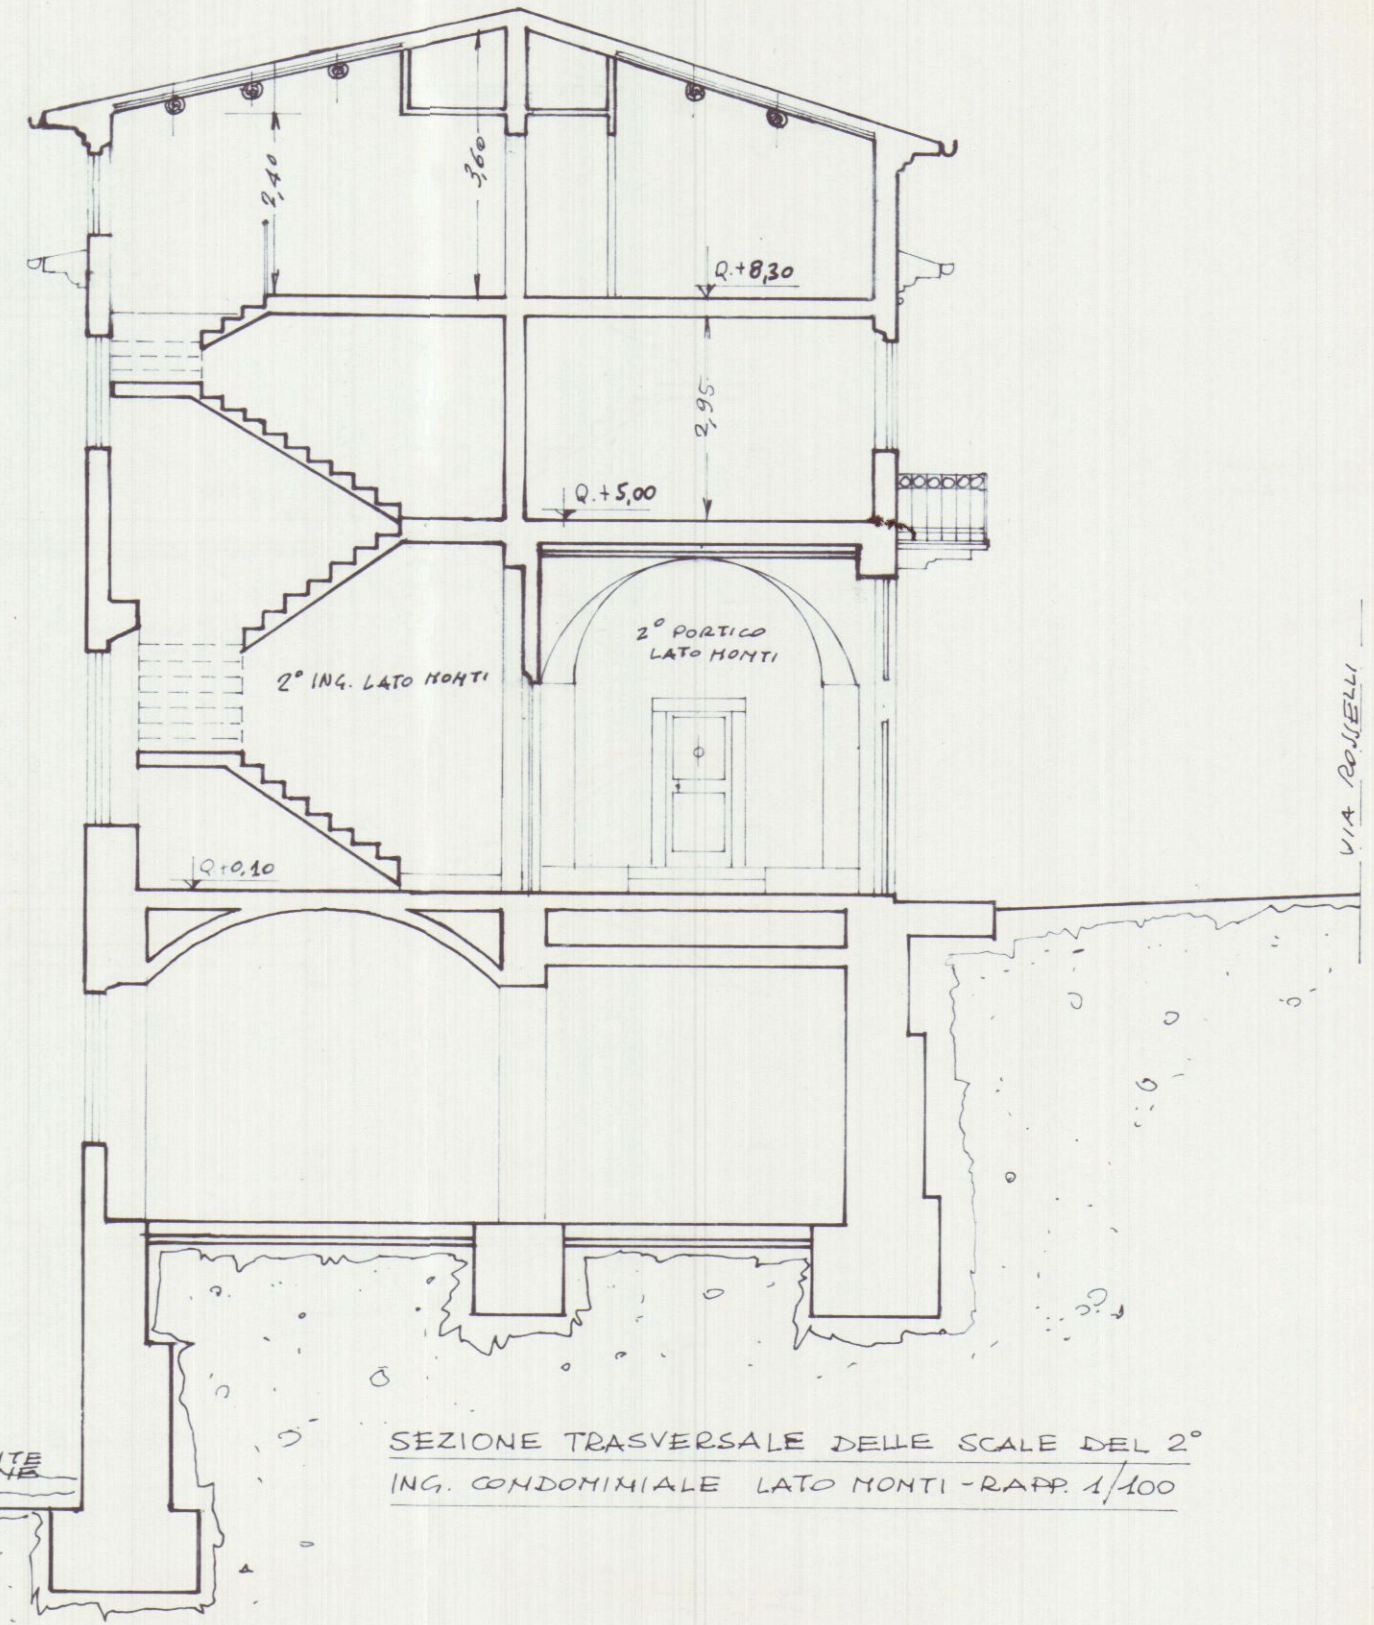


SEZIONE TRASVERSALE DELLE SCALE DEL 2°
ING. CONDOMINIALE LATO MONTI - RAPP. 1/100

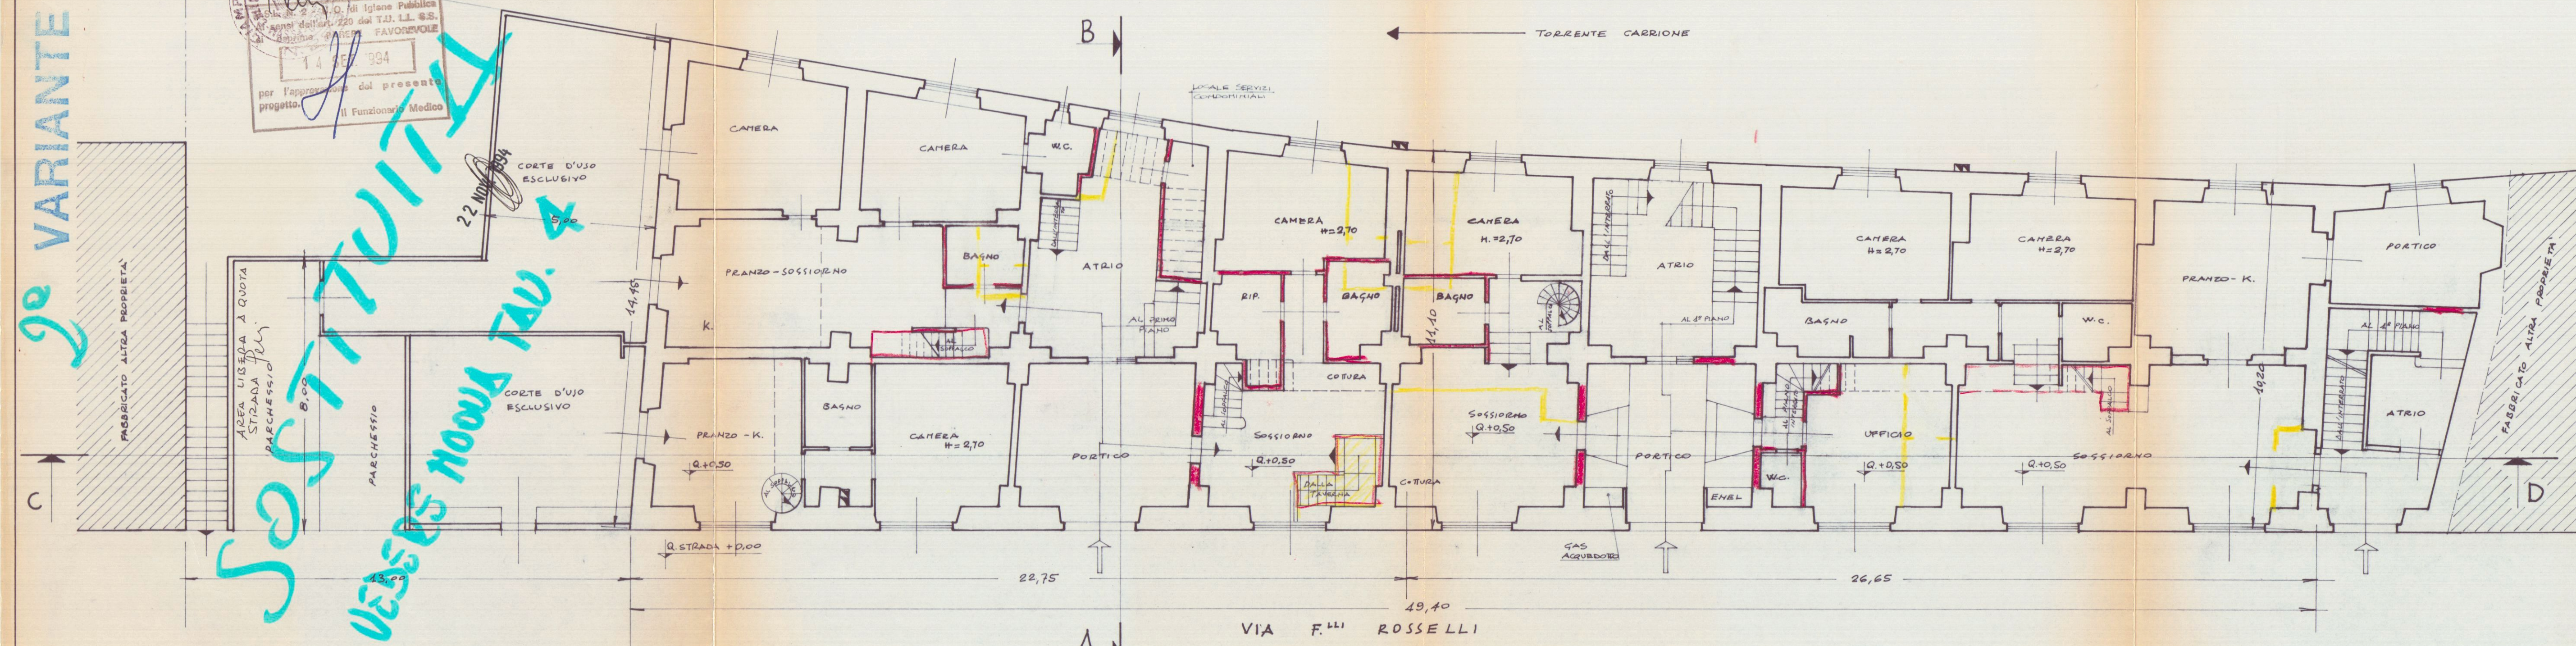

PIANTA DIANO TERRA

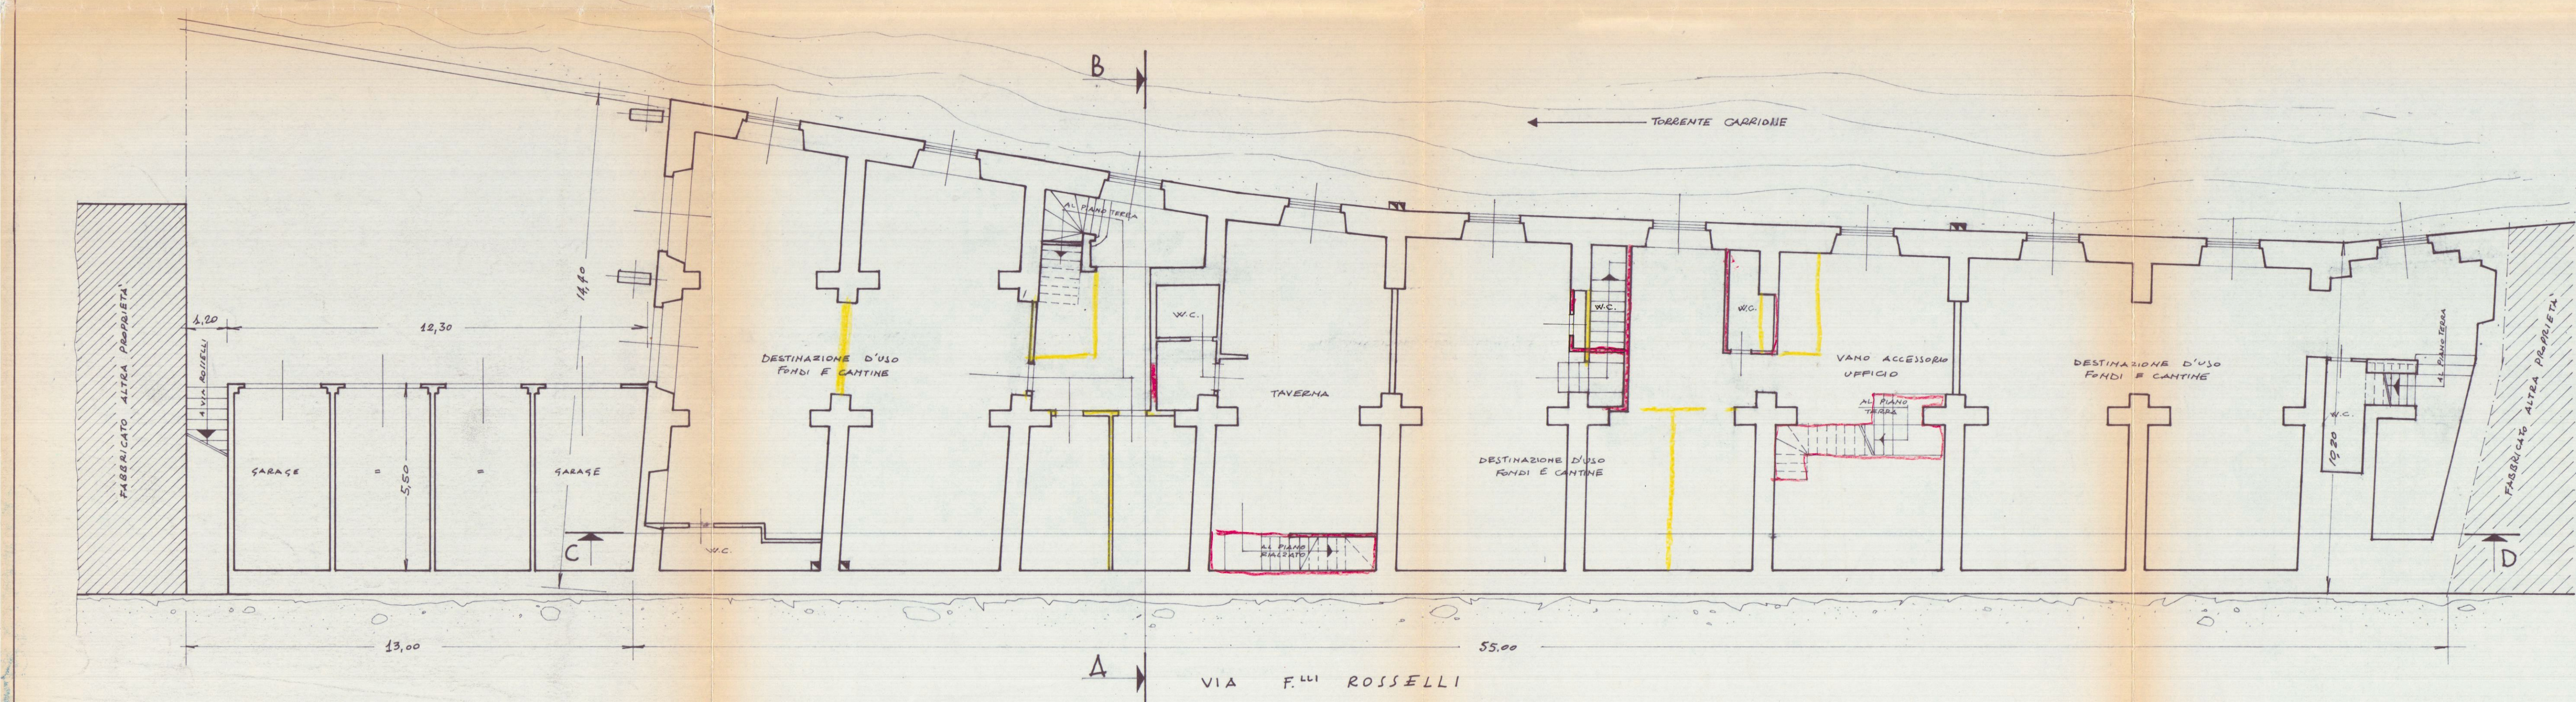


PIANTA PIANO SOTTOSTRADA

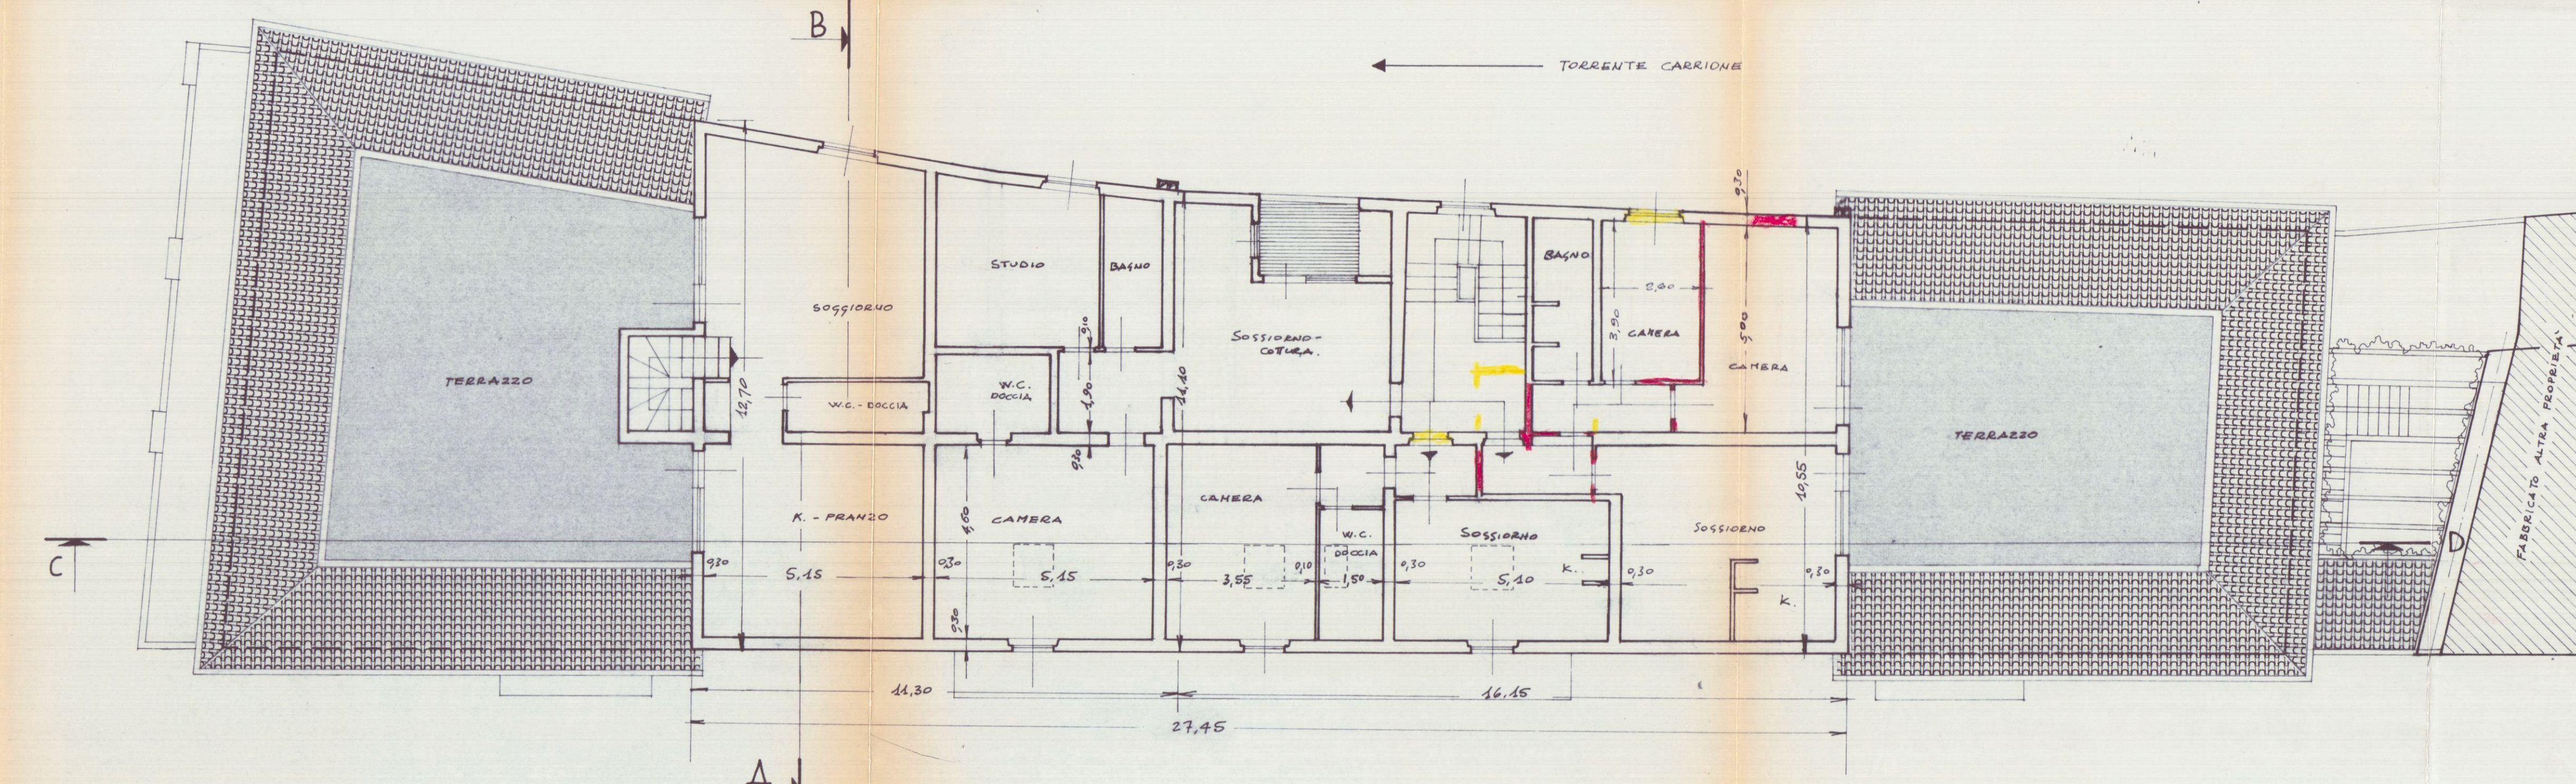

VIA F.lli ROSSELLI

PIANTA DEL SOTTOTETTO E TETTO

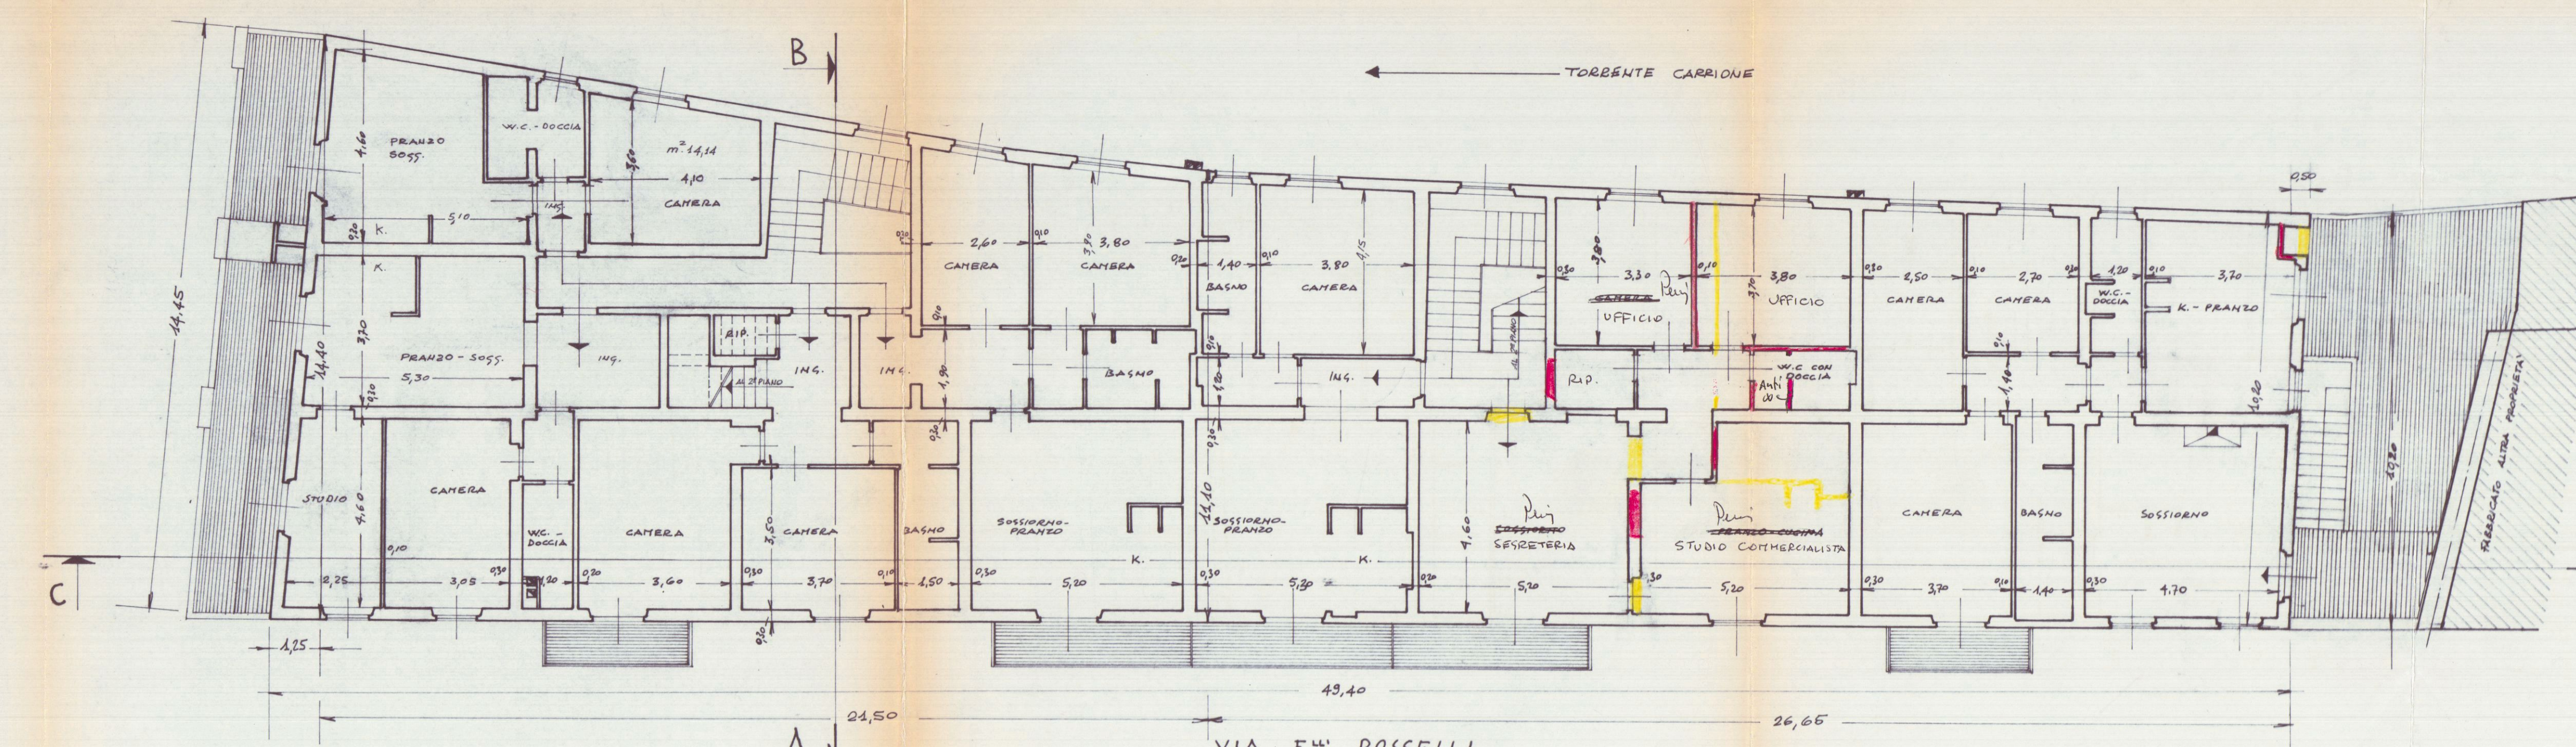

VIA F.^{LL} ROSSELLI
PIANTA PIANO PRIMO

4

PROGETTO DI RISTRUTTURAZIONE
E MODIFICHE - RADD: 1/100





DITA PROPRIETARIA:

2^a VARIANTE


22 NOV. 1994

IMMOBILIARE "CHIARA"
di PEZZICA G. & C. sas
Via Caffarelli 23 - Tel. 70555
CARRARA
Part. IVA 0032710499

COMUNE DI CARRARA
SETT. URBANISTICA
VARIANTE N° 2
Approvato dal Sindaco alle condizioni
indicate nella Convenzione di
n° 216 del 2/7/93
elab. grafico di cui al n° 35
del 6/7/94
Il Funzionario
Mol. G. G. G.

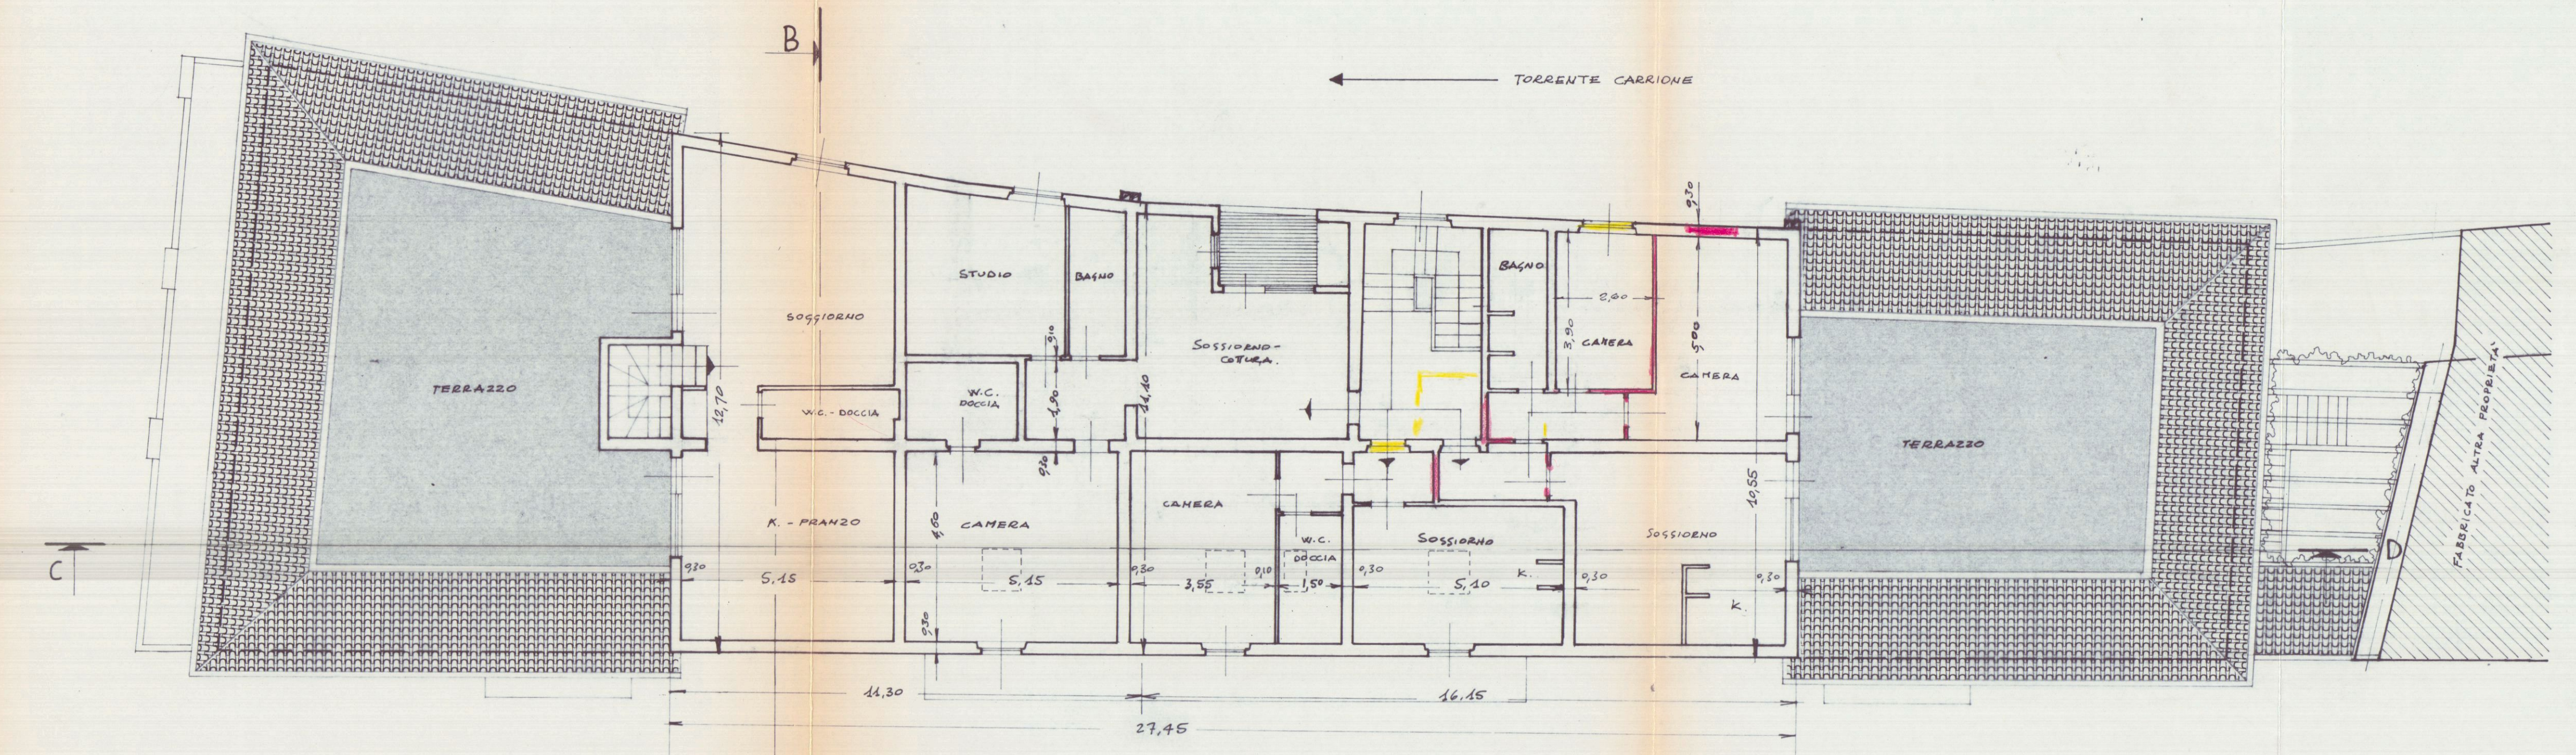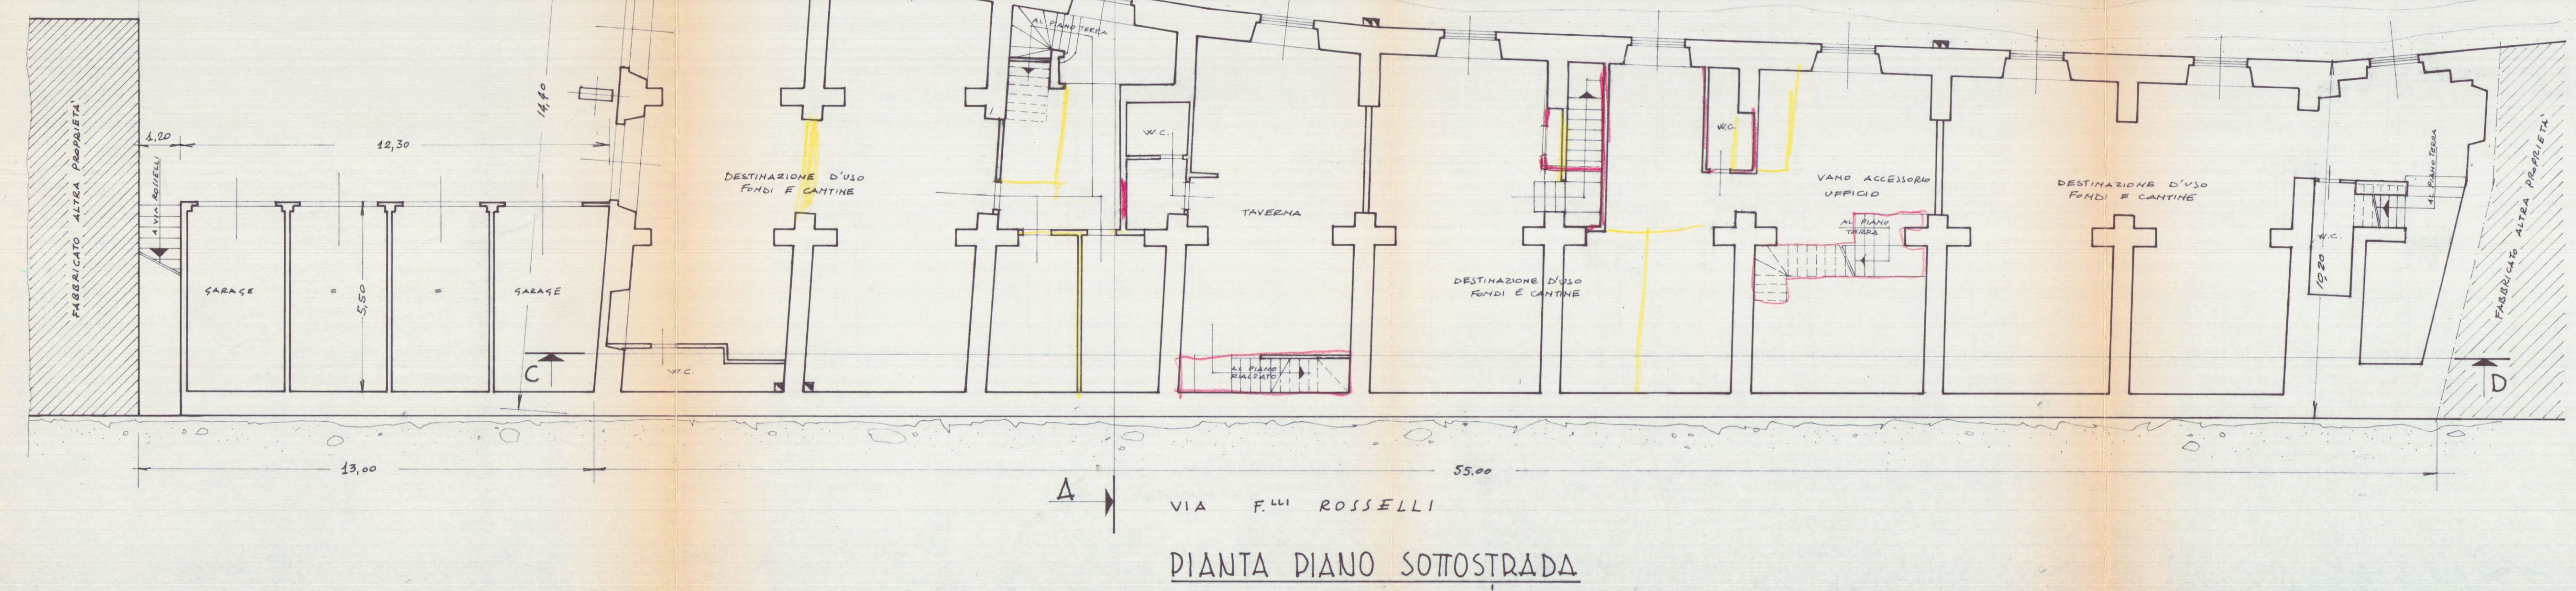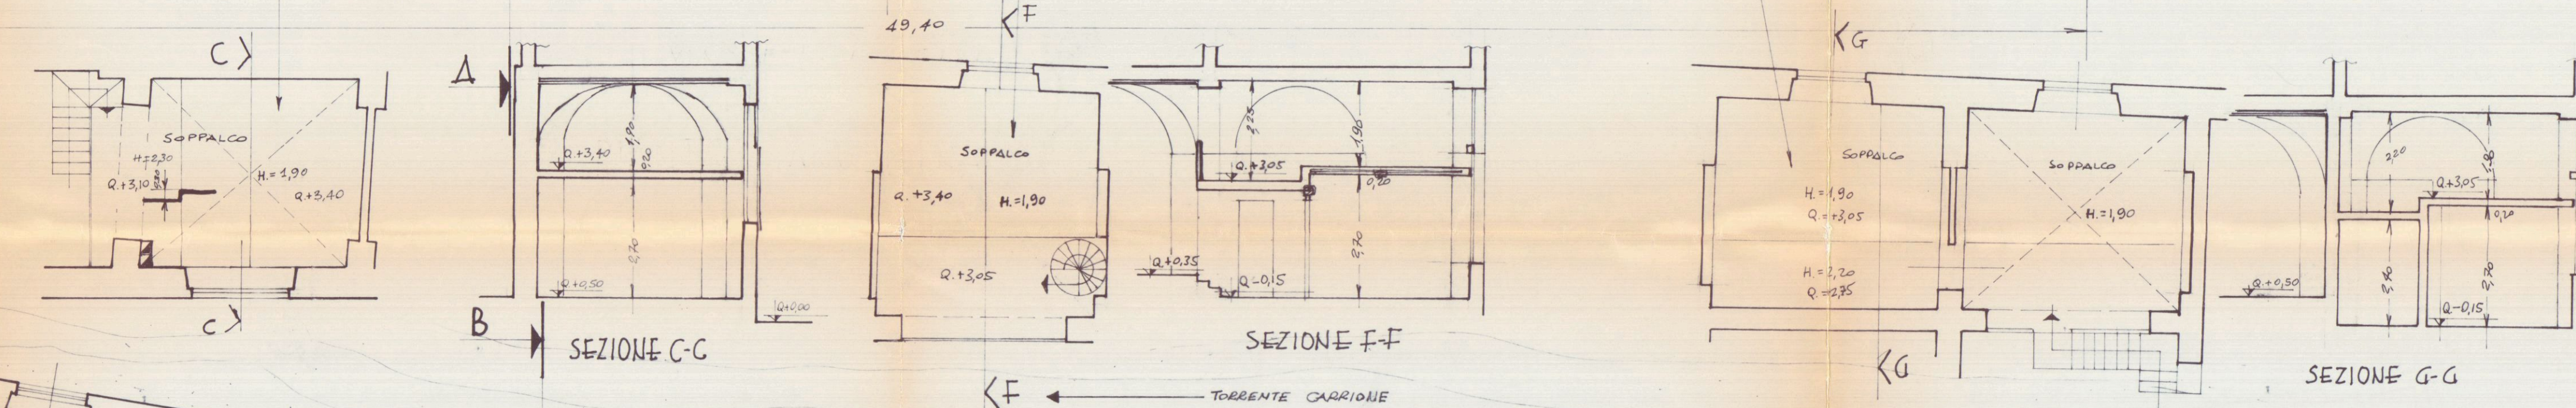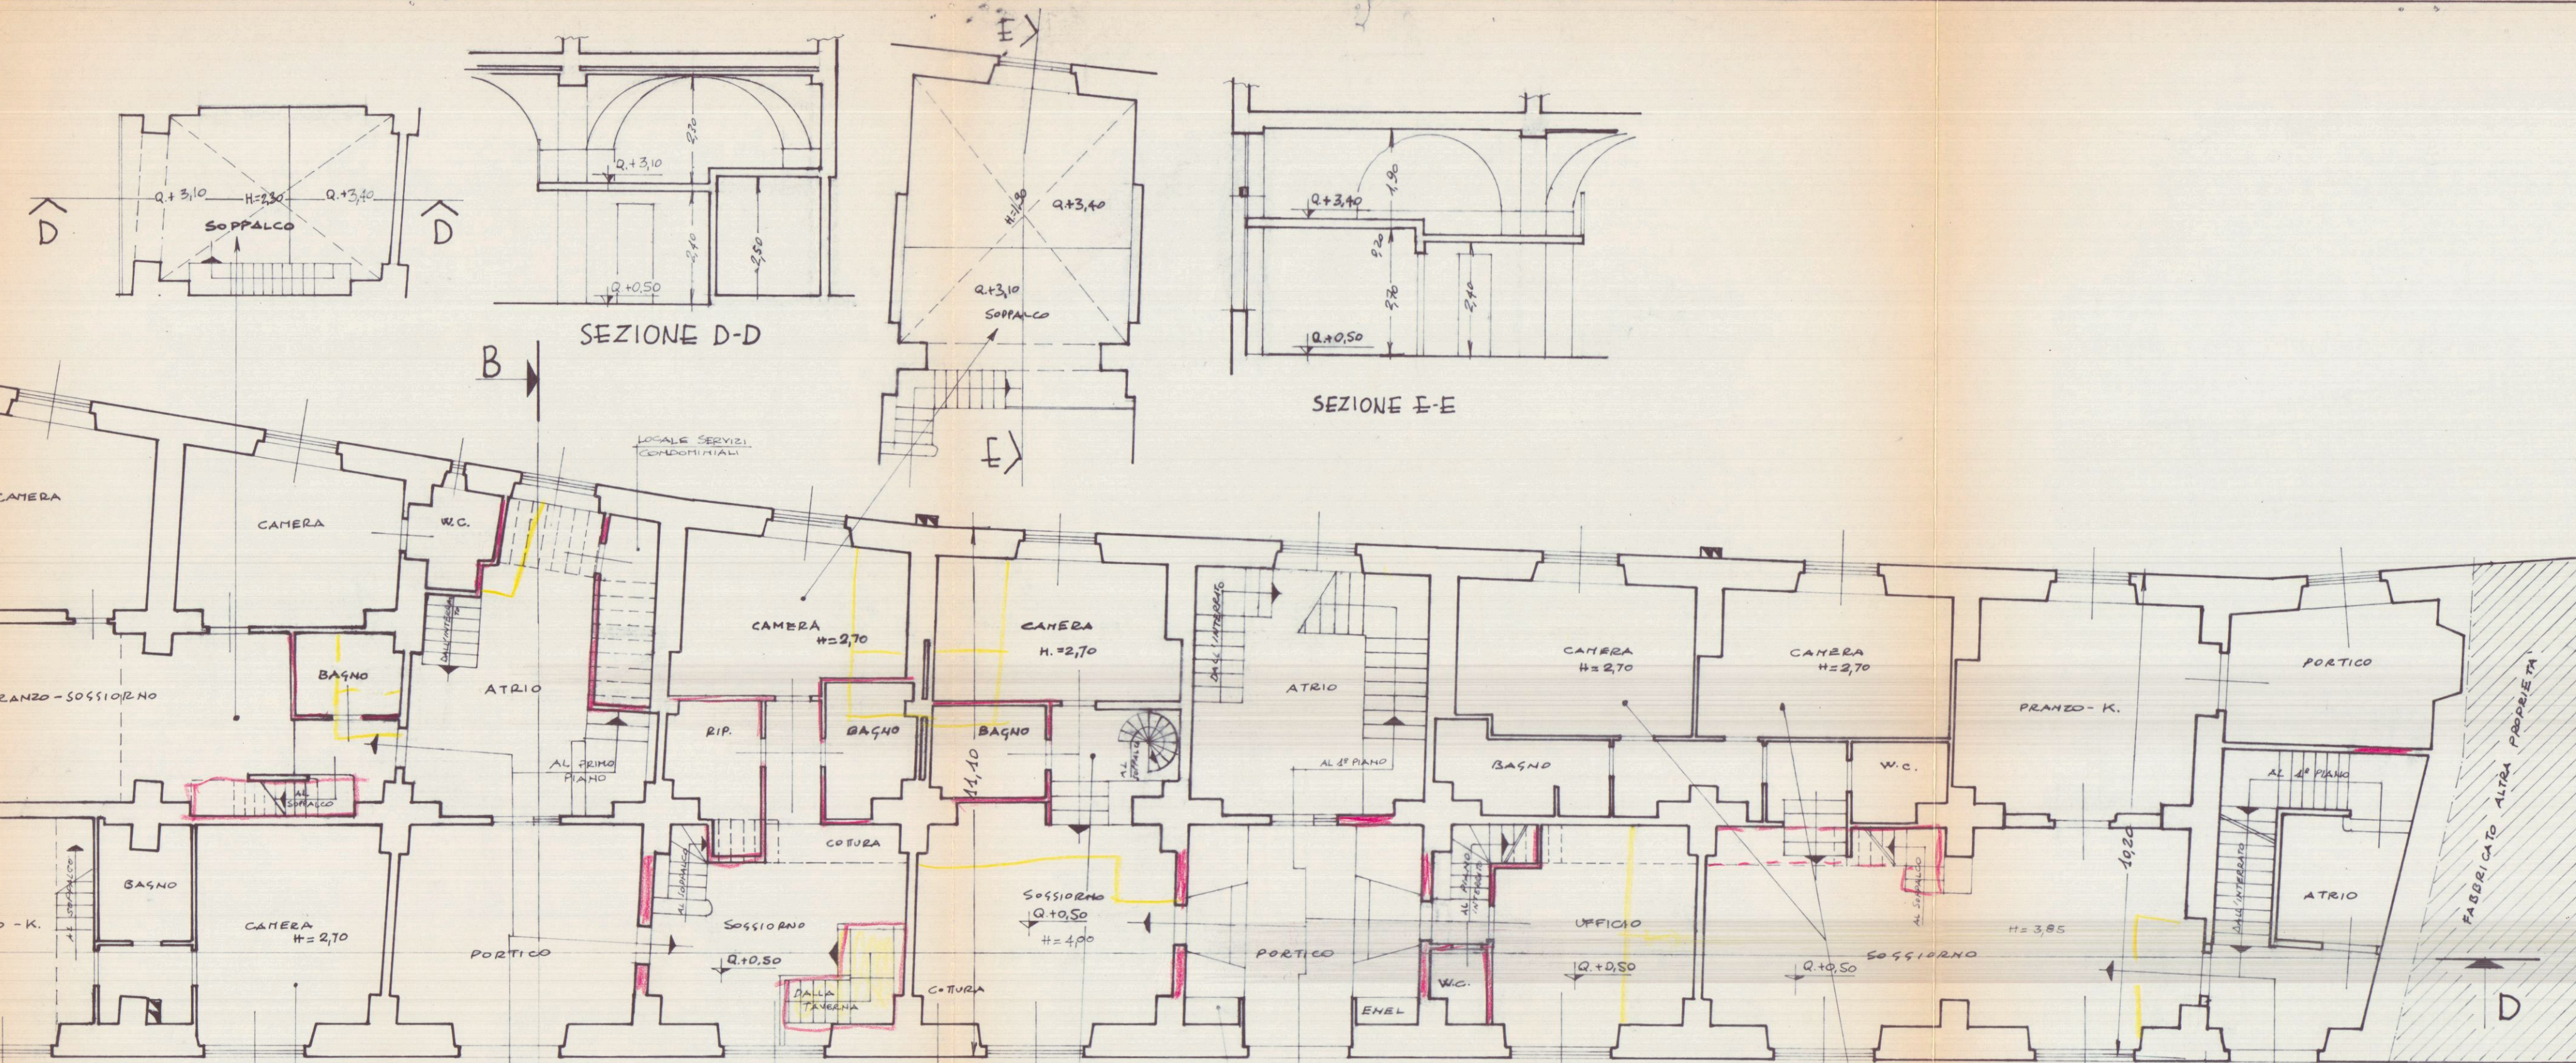

VIA F.lli ROSSELLI
PIANTA DEL SOTTOTETTO E TETTO

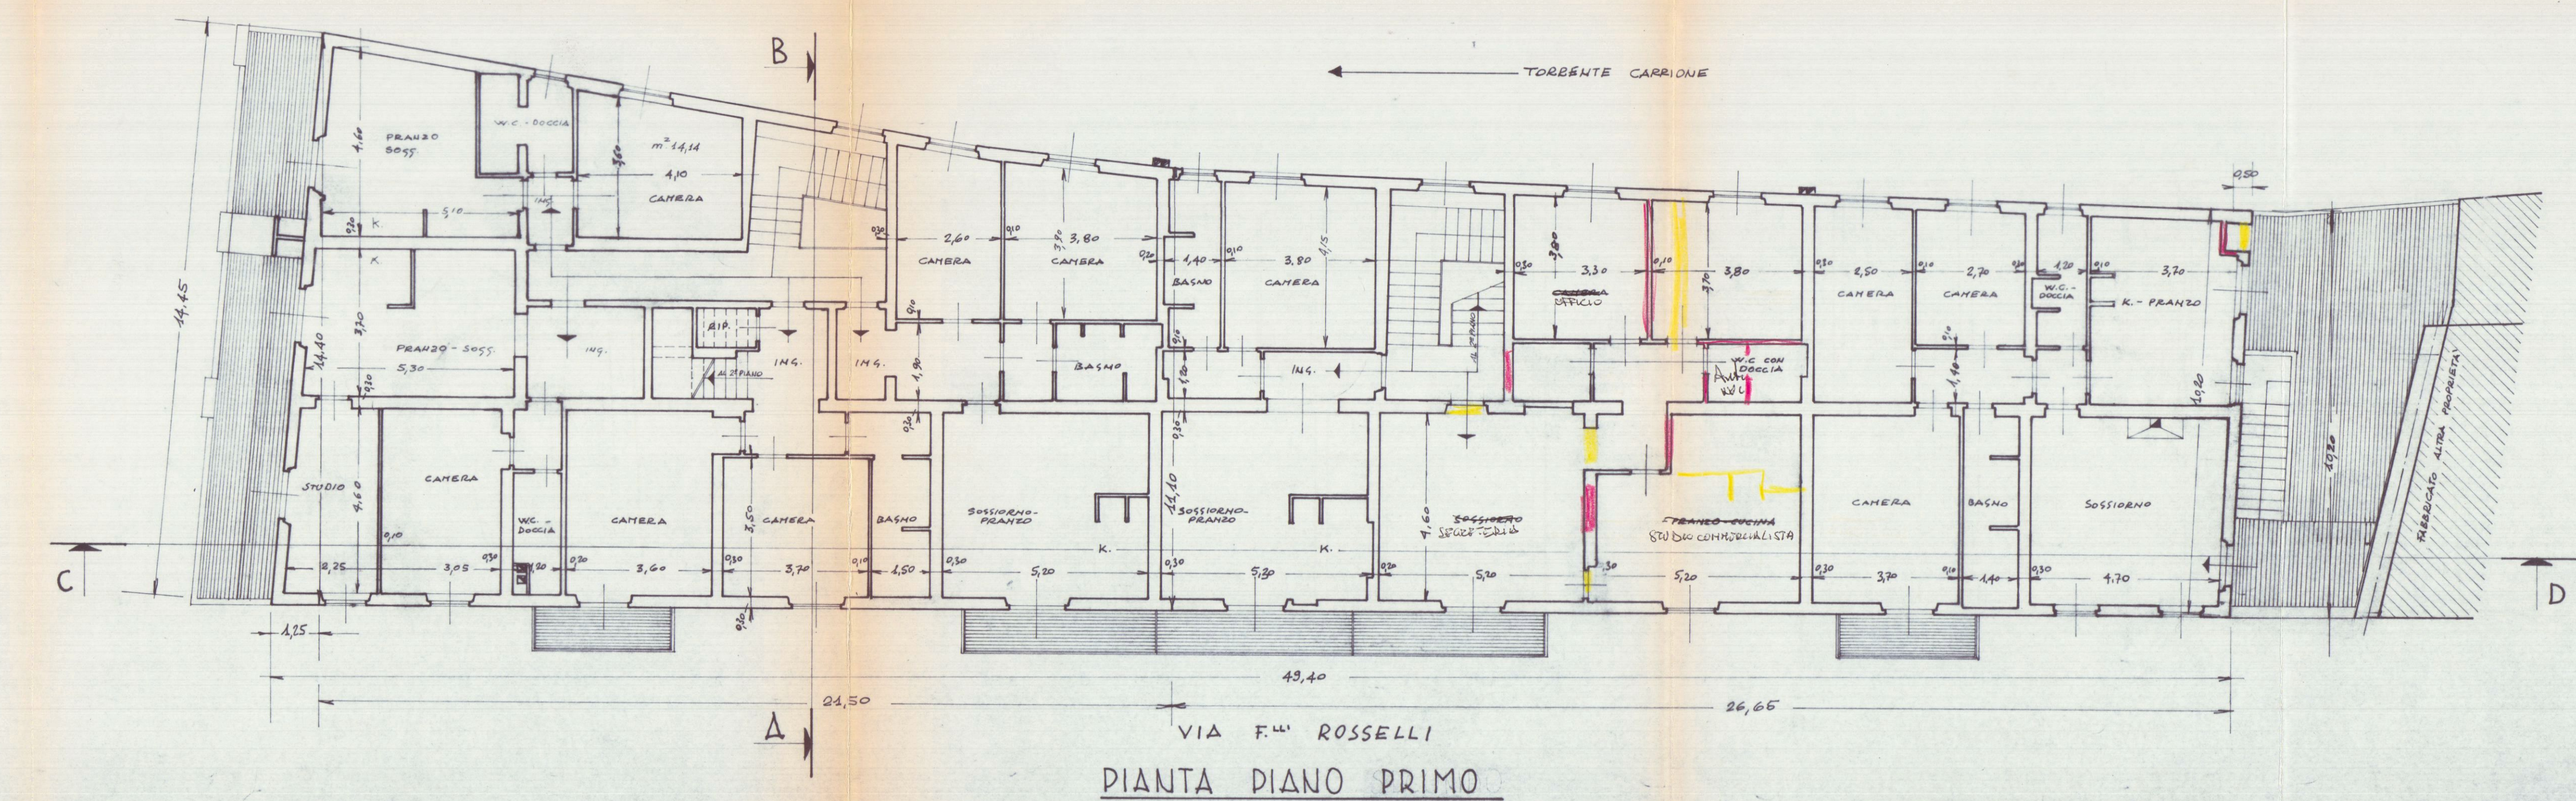

7

PROGETTO DI RISTRUTTURAZIONE E MODIFICHE 2^a VARIANTE - RAPP. 1/100

DITTA PROPRIETARIA:

22 NOV 1994



IMMOBILIARE «CHIARA»
di PEZZICA G. & C. sas
Via Cassanese, 29 - Tel. 70565
CARRARA
P. IVA 00282210459


2^a VARIANTE

COMUNE DI CARRARA
SETT. URBANISTICA
VARIANTE N° 2


Approvato dal Sindaco alle condizioni
indicate nella Concessione Edilizia
n° 216 del 2/7/93
elab. grafico di cui alla Comm. Edilizia
n° 35 del 6/12/94 av. n° 1/2

Il Funz. Tecnico
Mel Geom. Perluigi

TORRENTE
CARRIONE

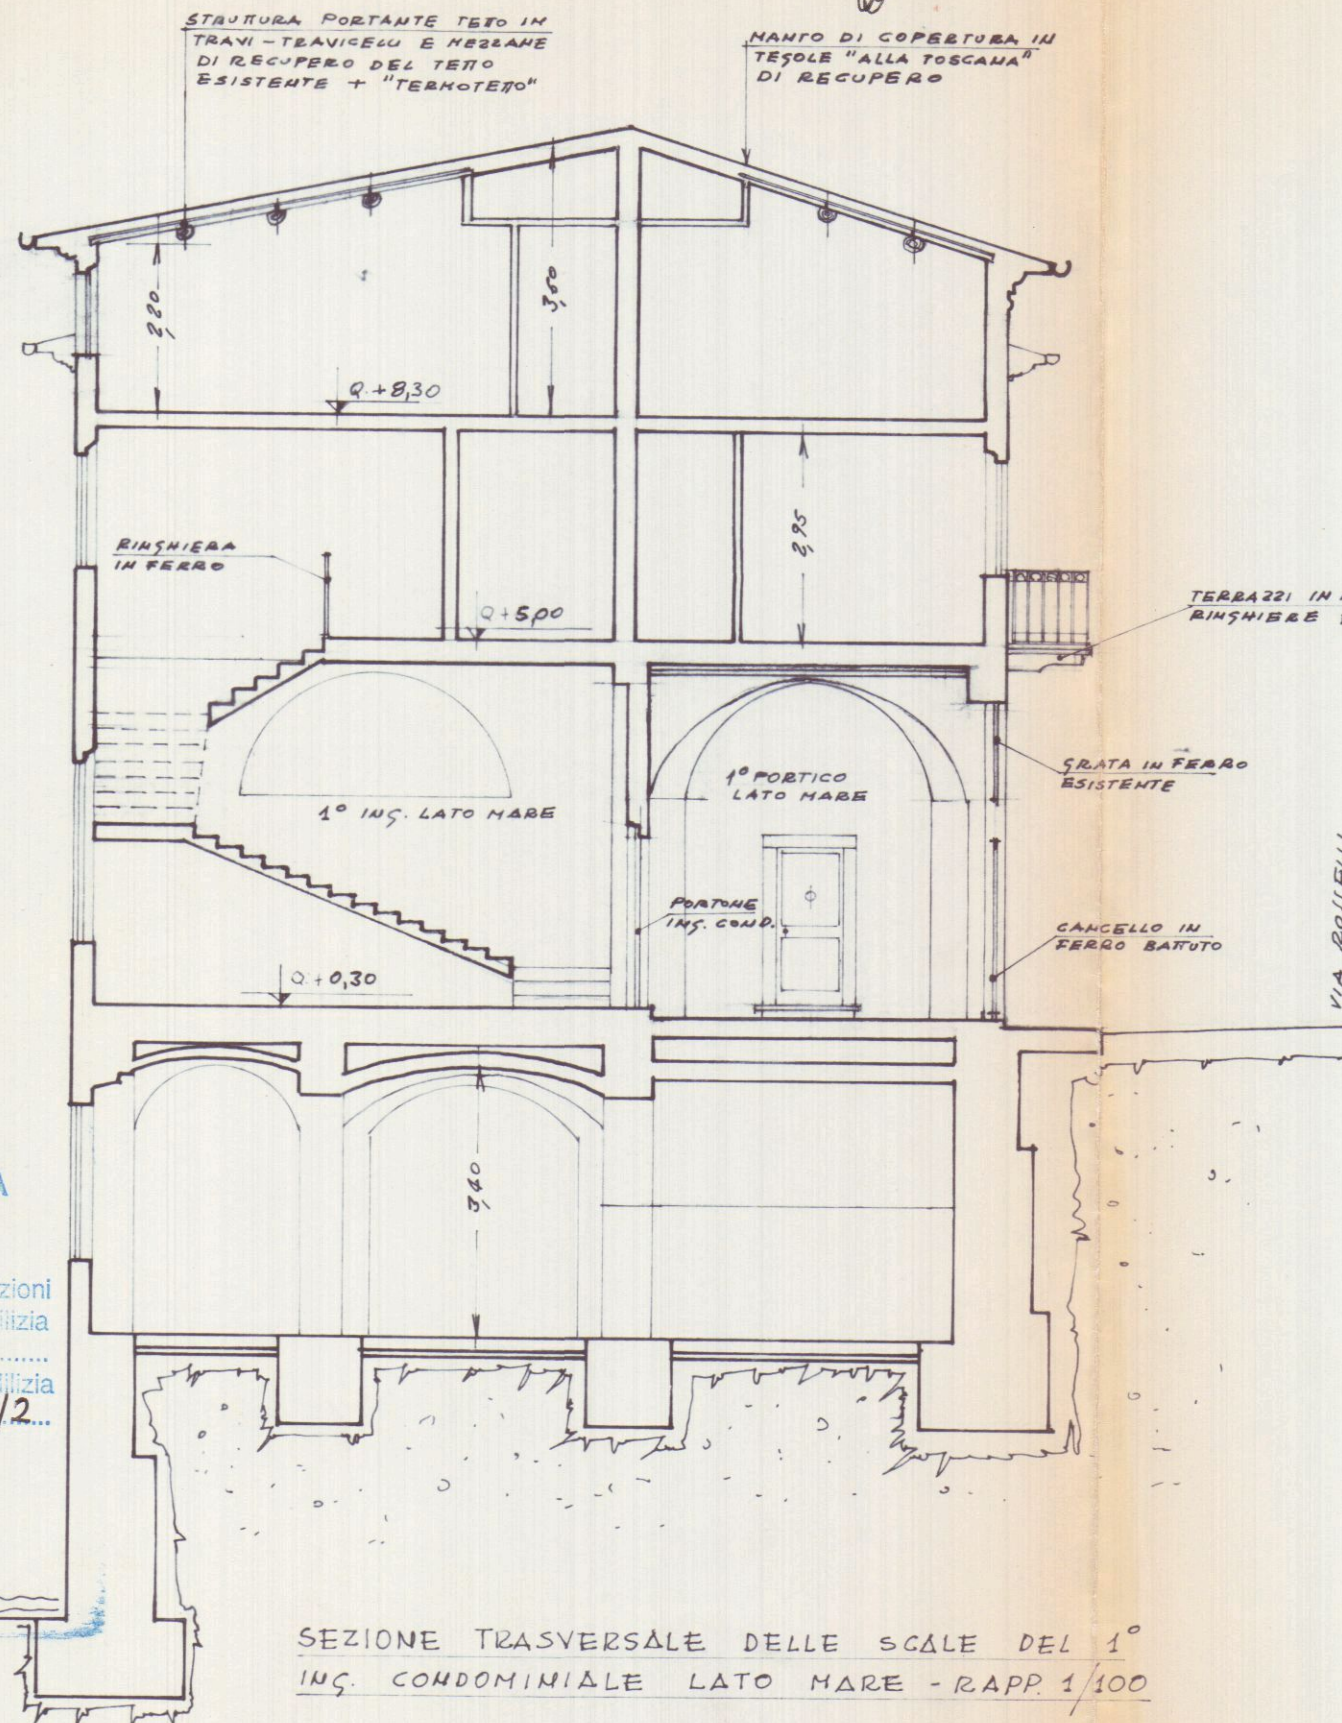

SEZIONE TRASVERSALE DELLE SCALE DEL 1°
ING. CONDOMINIALE LATO MARE - RAPP. 1/100

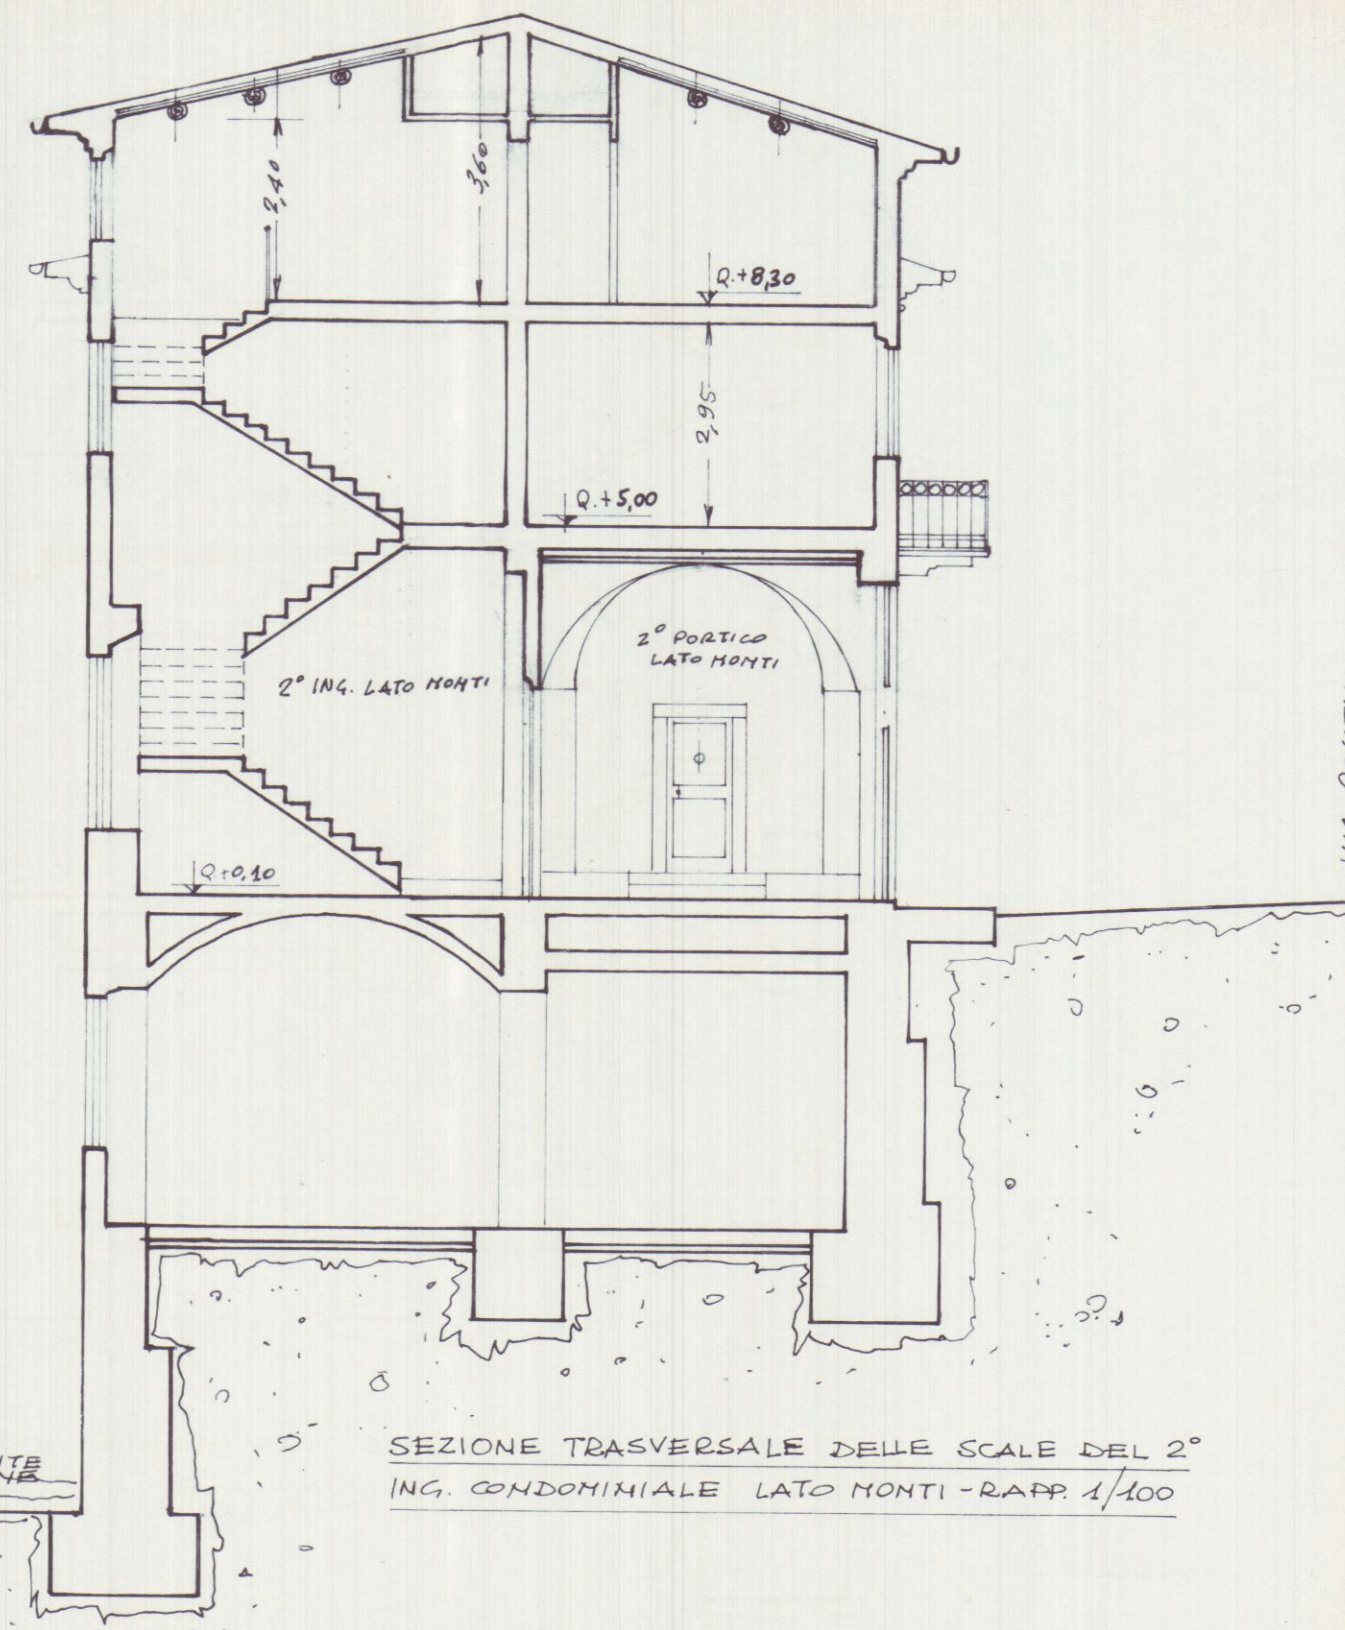

SEZIONE TRASVERSALE DELLE SCALE DEL 2°
ING. CONDOMINIALE LATO MONTI - RAPP. 1/100

