

Studio tecnico Geom. Vinicio Ratti
Via S.G. Bosco, 24 - 54031 AVENZA - tel. 0585 51233 -

tav. 1

DATA	TITOLO PROGETTO	
	RIFACIMENTO BALCONI E TINTEGGIATURA FABBRICATO	
SCALA	TITOLO DISEGNO	N DISEGNO
1:100	PIANTA E PROSPETTI	
PROPRIETA	SOSTITUITO DAL	
VATTERONI ADALGISA		




— VIA E. PETACCHI —




STRALCIO PLANIMETRICO = 1:500


FG. 81 - MAPP. 21

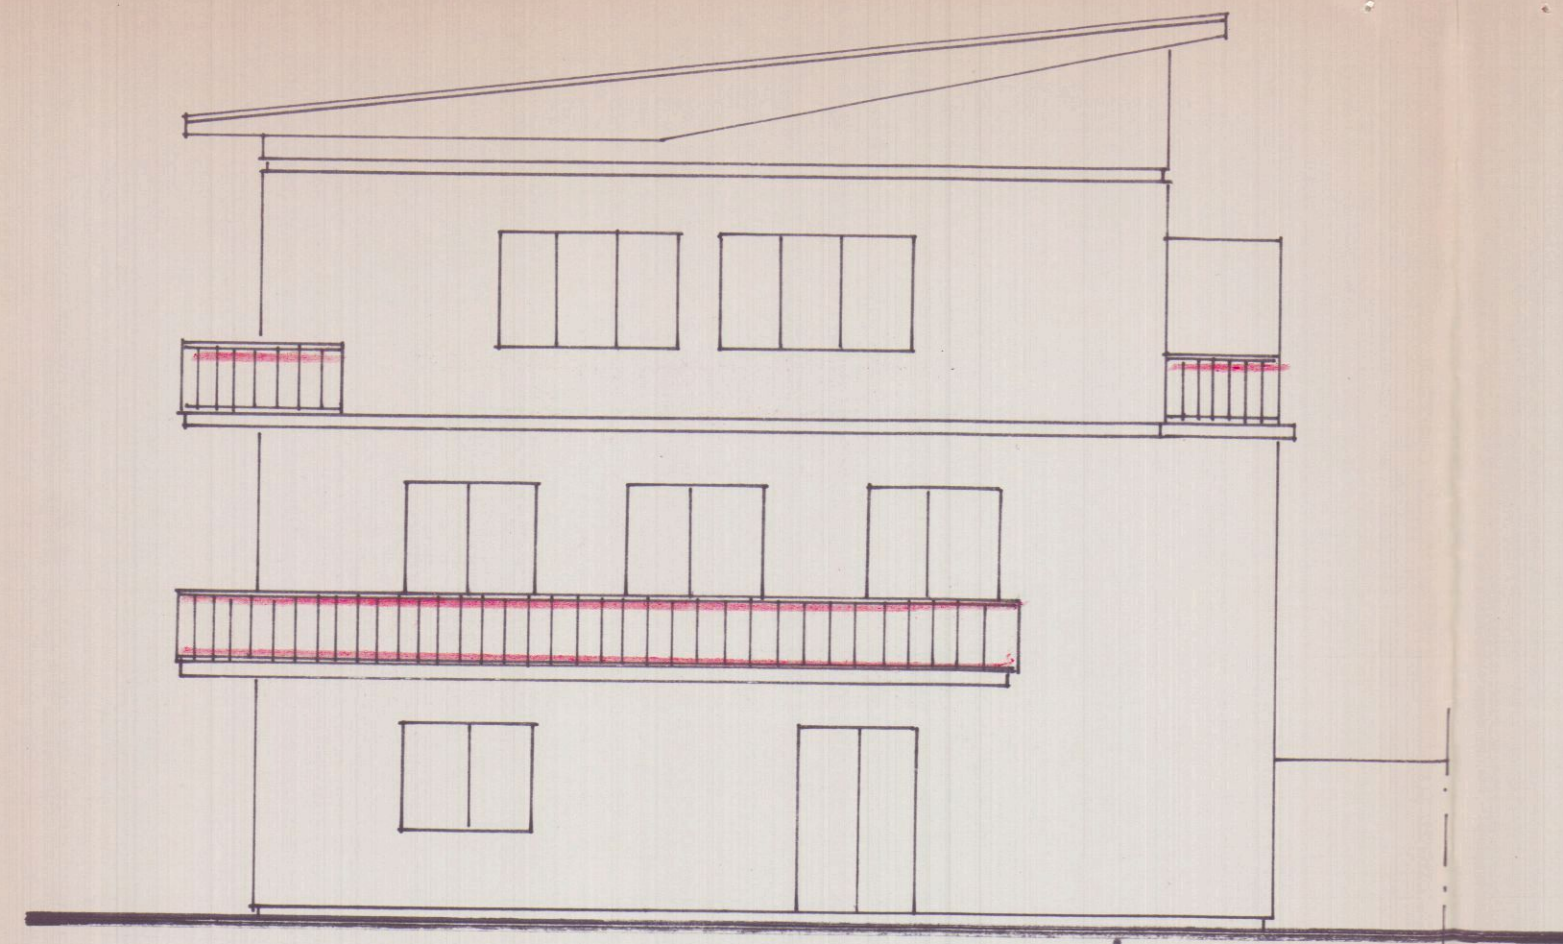


PROSPETTO OVEST

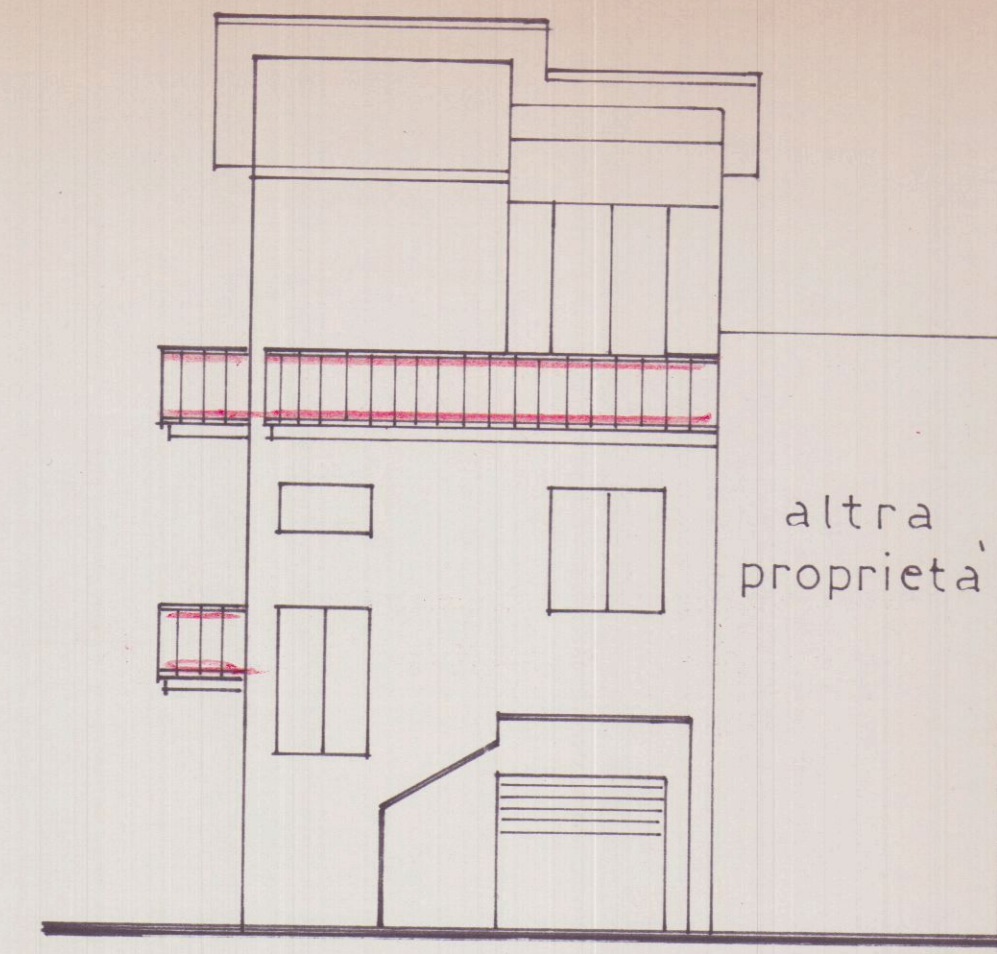

RETRO

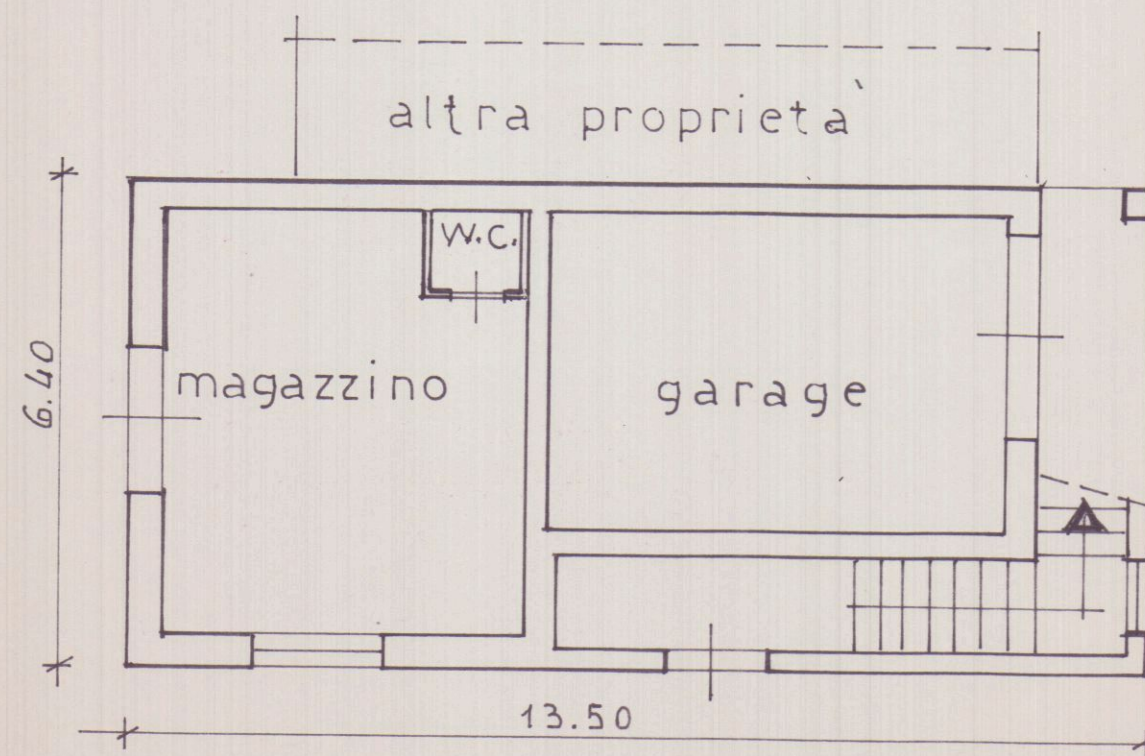

PIANTA PIANO TERRA

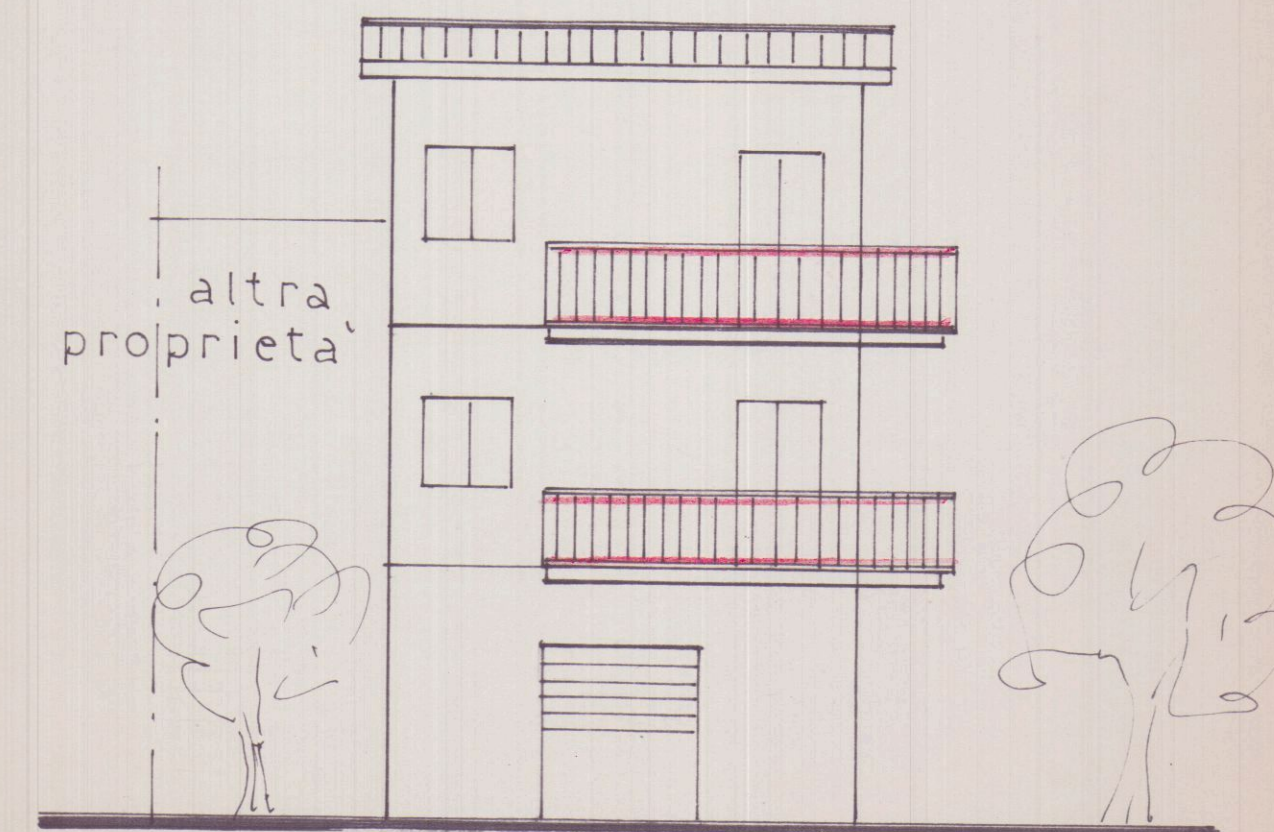

LATO NORD