
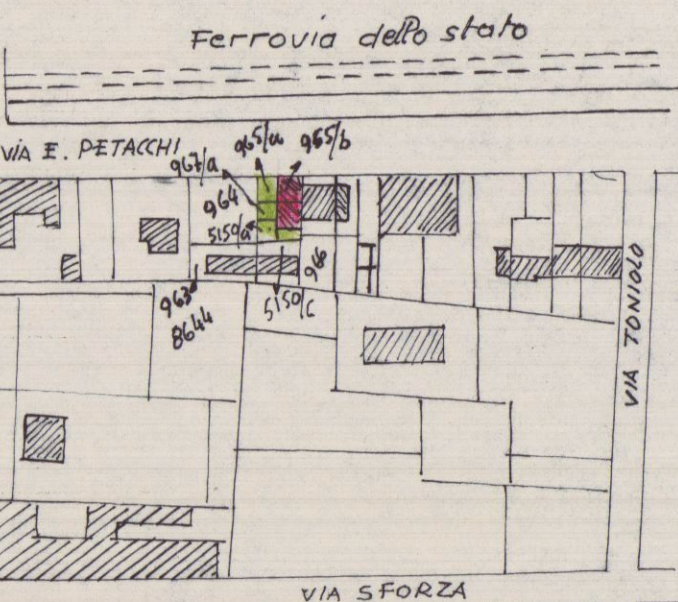



Variente da apportare al fabbricato posto in Avenza
via Enzo Petacchi n° 3 di proprietà della signora Vatteroni
NAPOLI ADALGISA

SCALA 1:100

STAZIONE F.F.SS

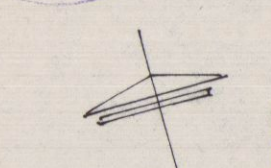


APPROVATO

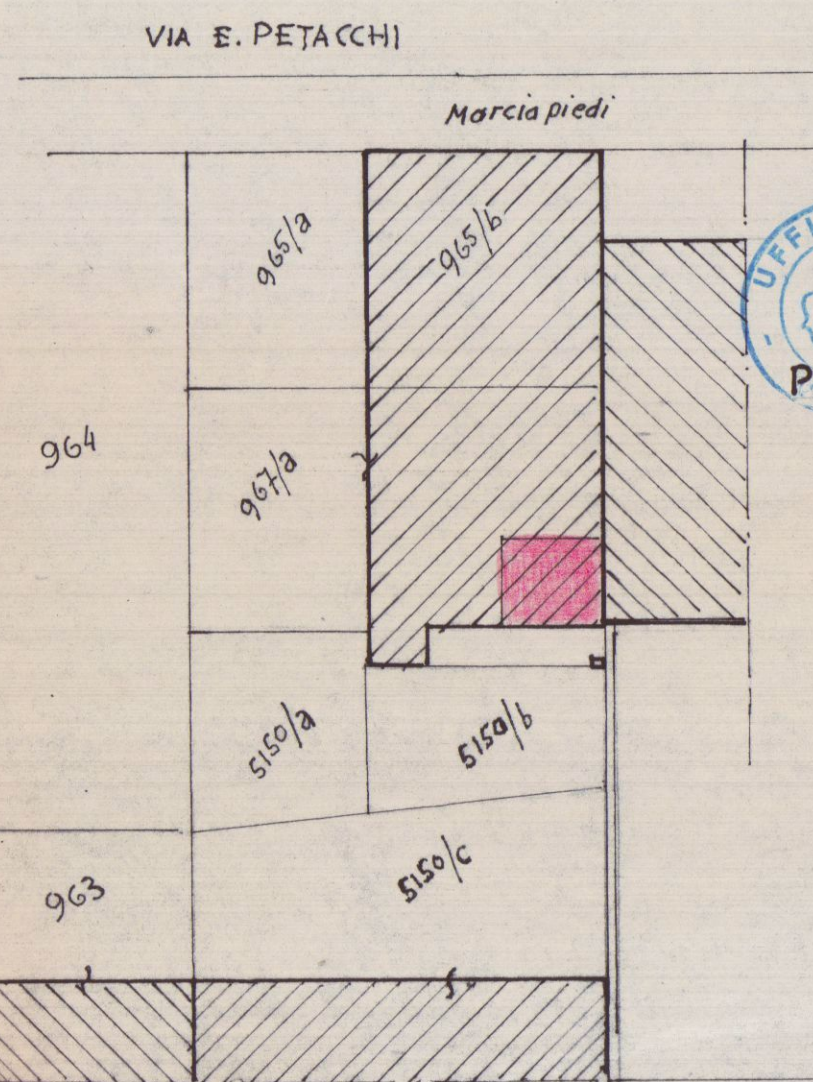


Approvato dal Sindaco alle condizioni
indicate nel verbale n° 598
del 24 Lug. 1974
L'ING. CAPO
Muffa


UFFICIO URBANO
PLANIMETRIA
1/200

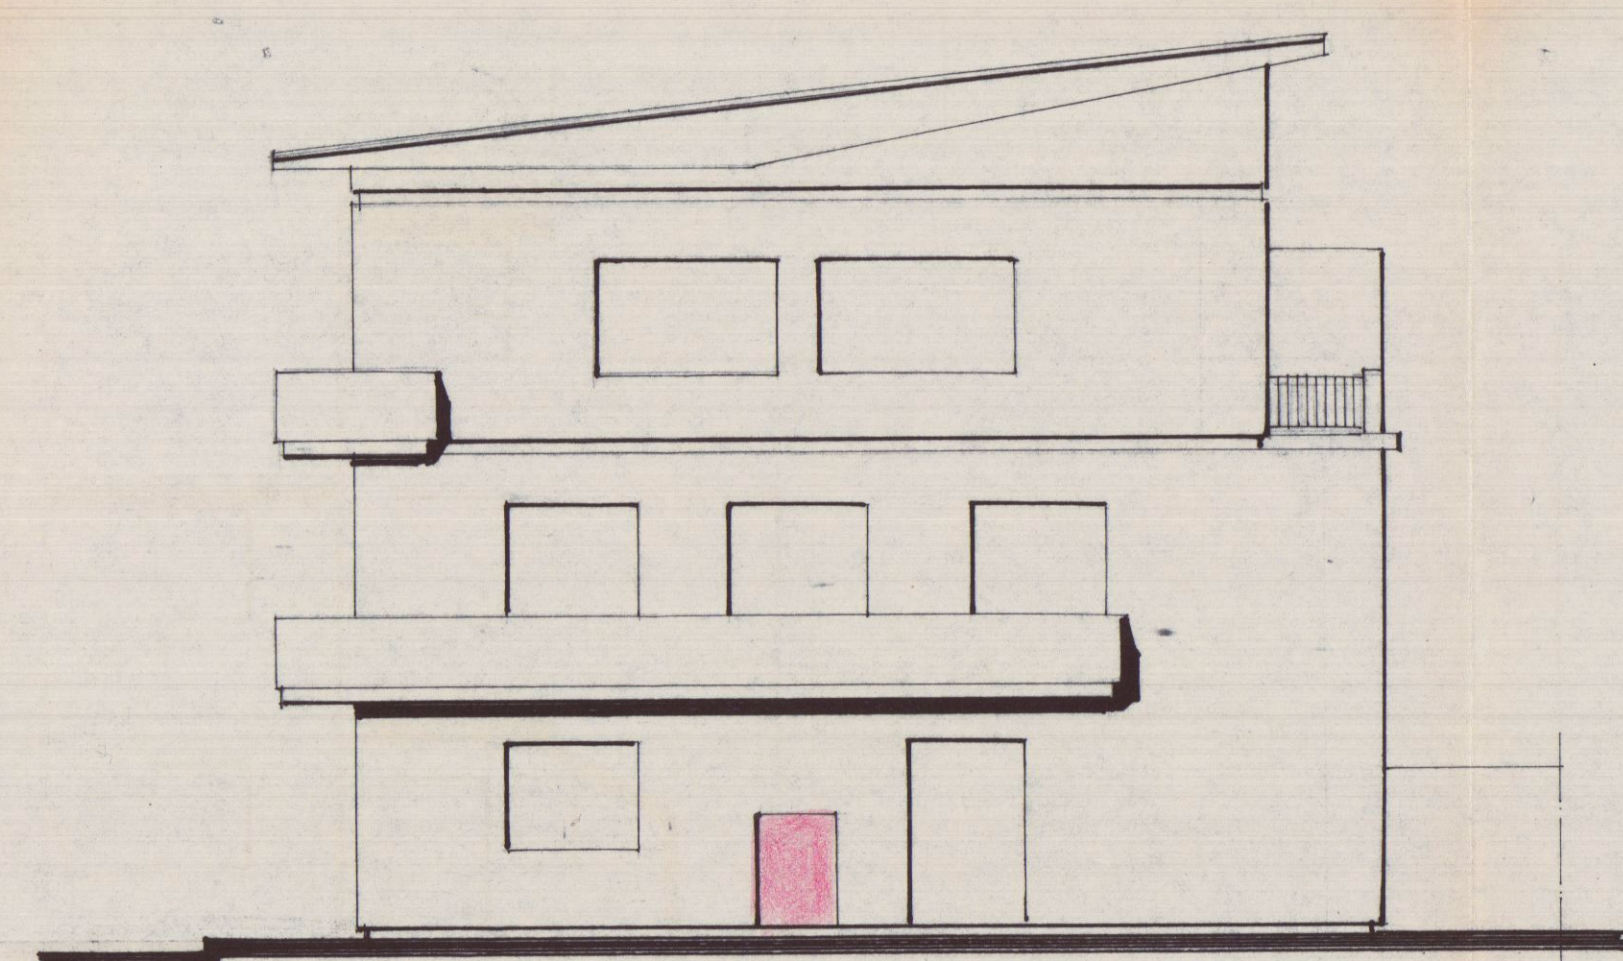


Prospetto Esist.

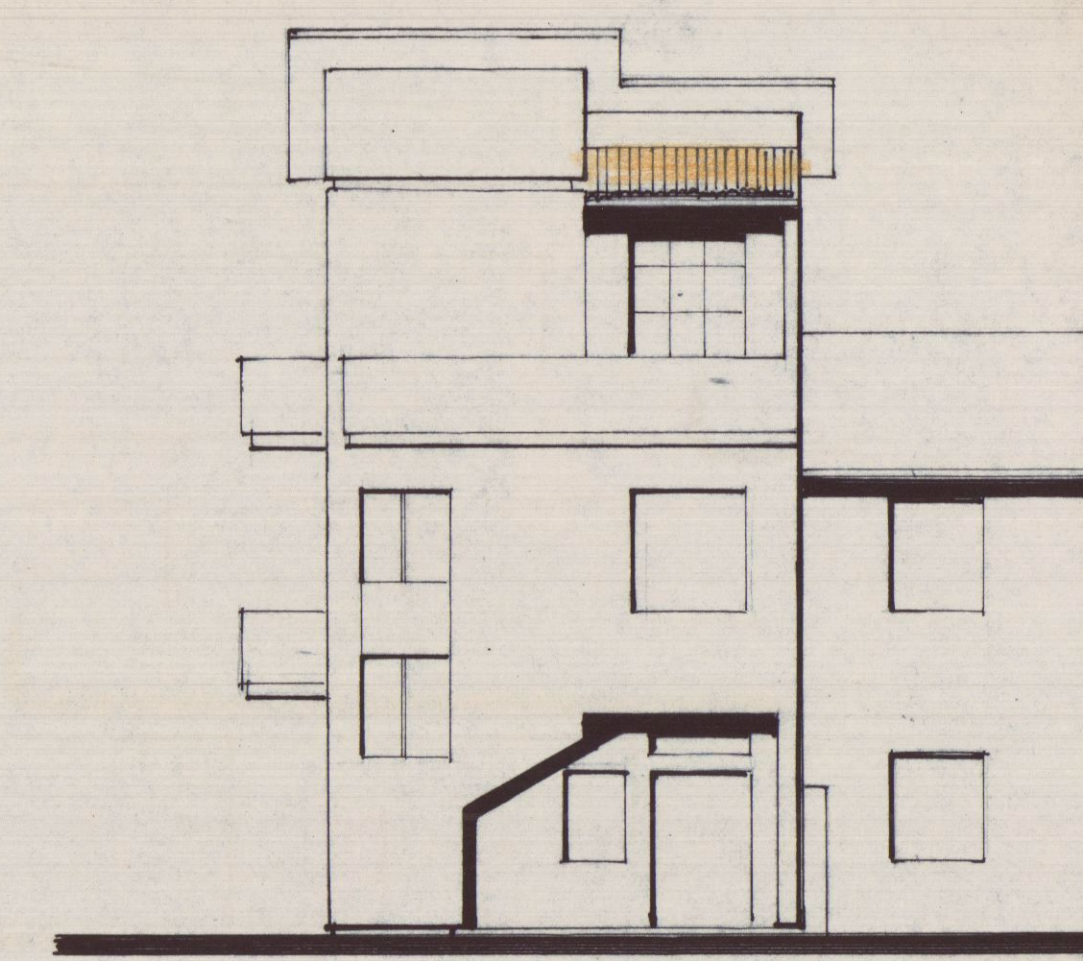


Lato Destro Esist.

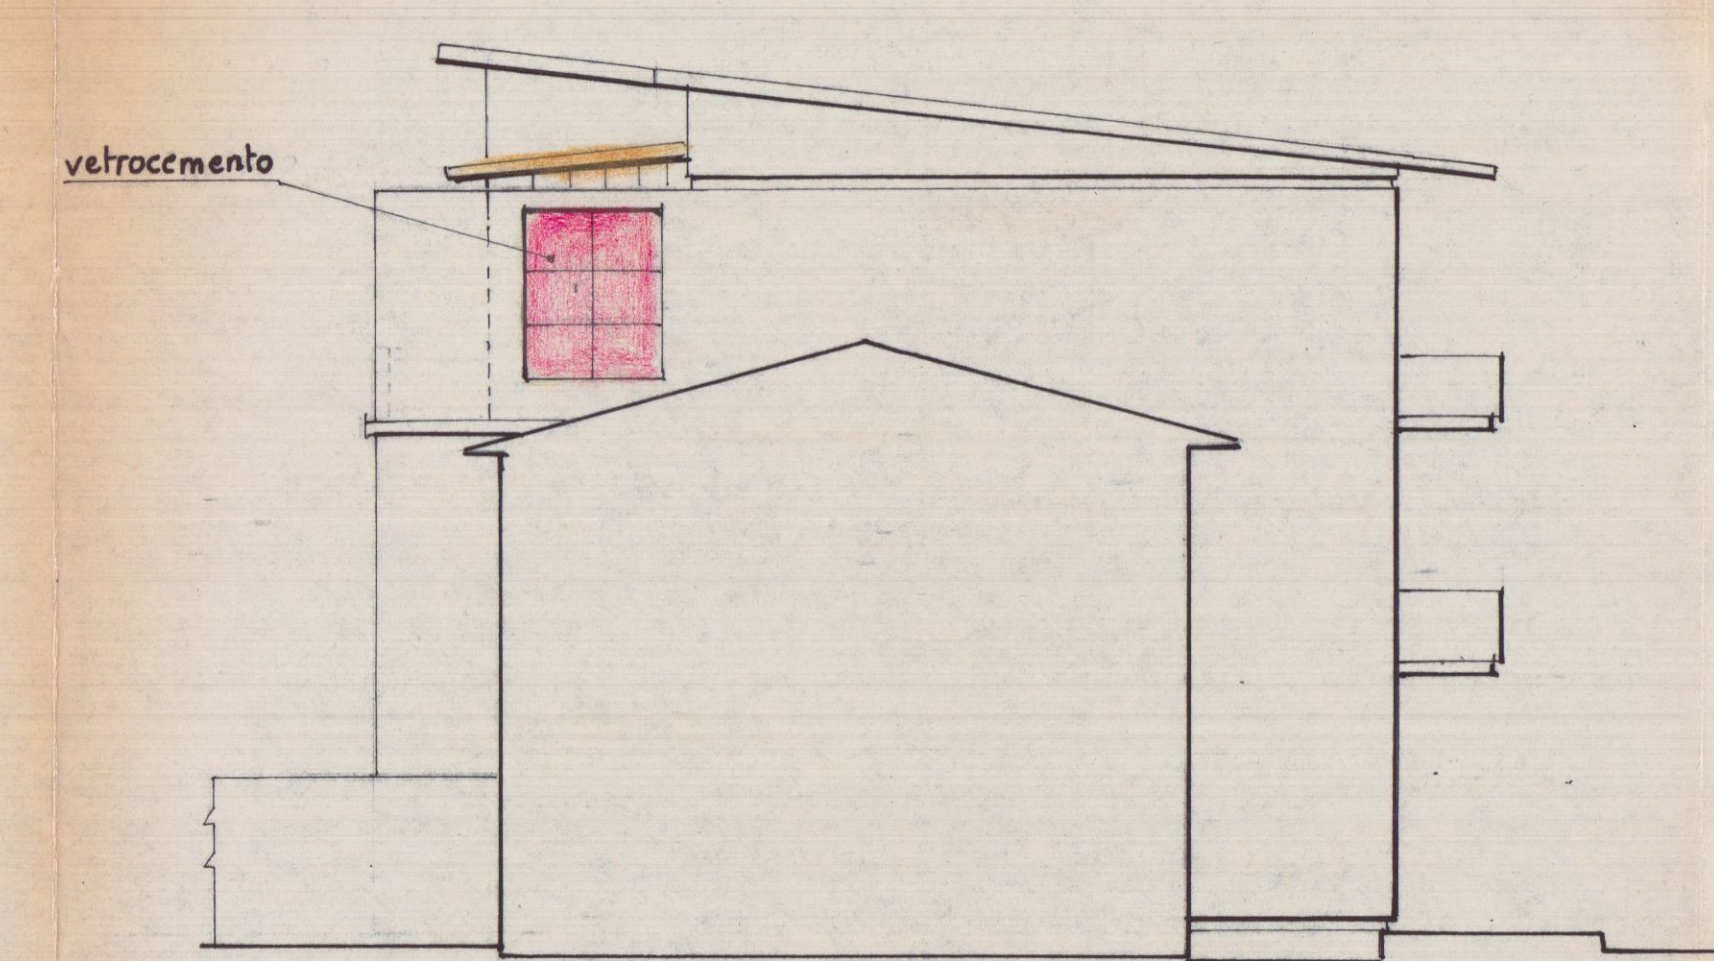


Retro Esistente

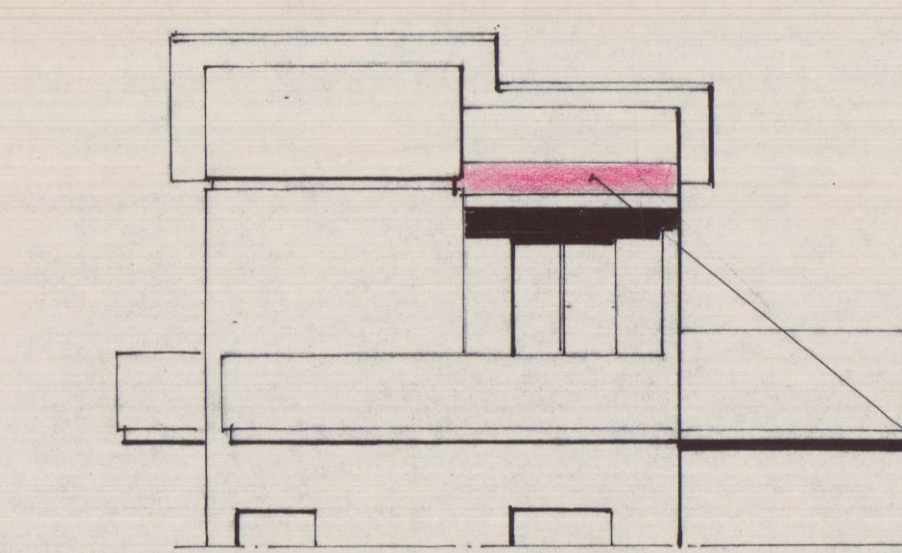


Lato Destro modif.

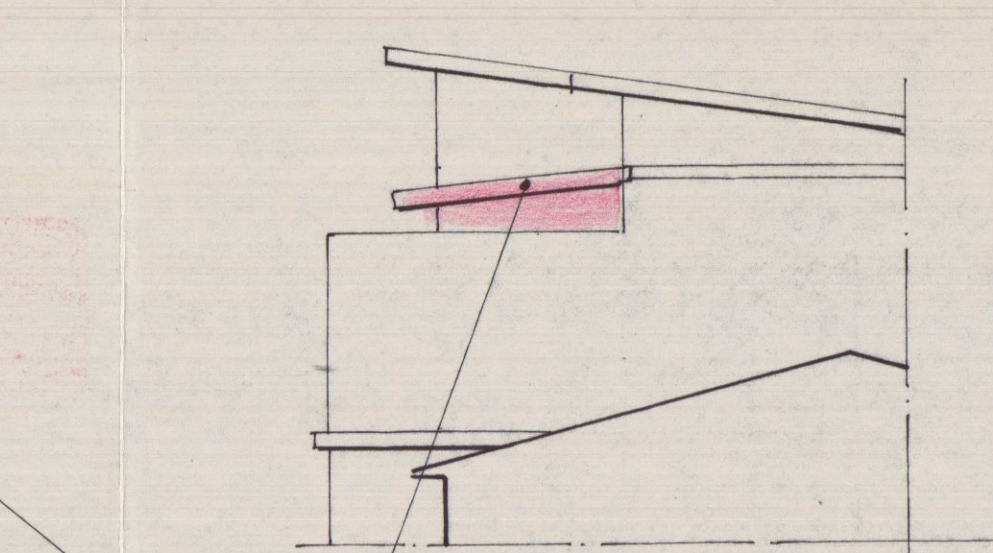


Retro Modif.

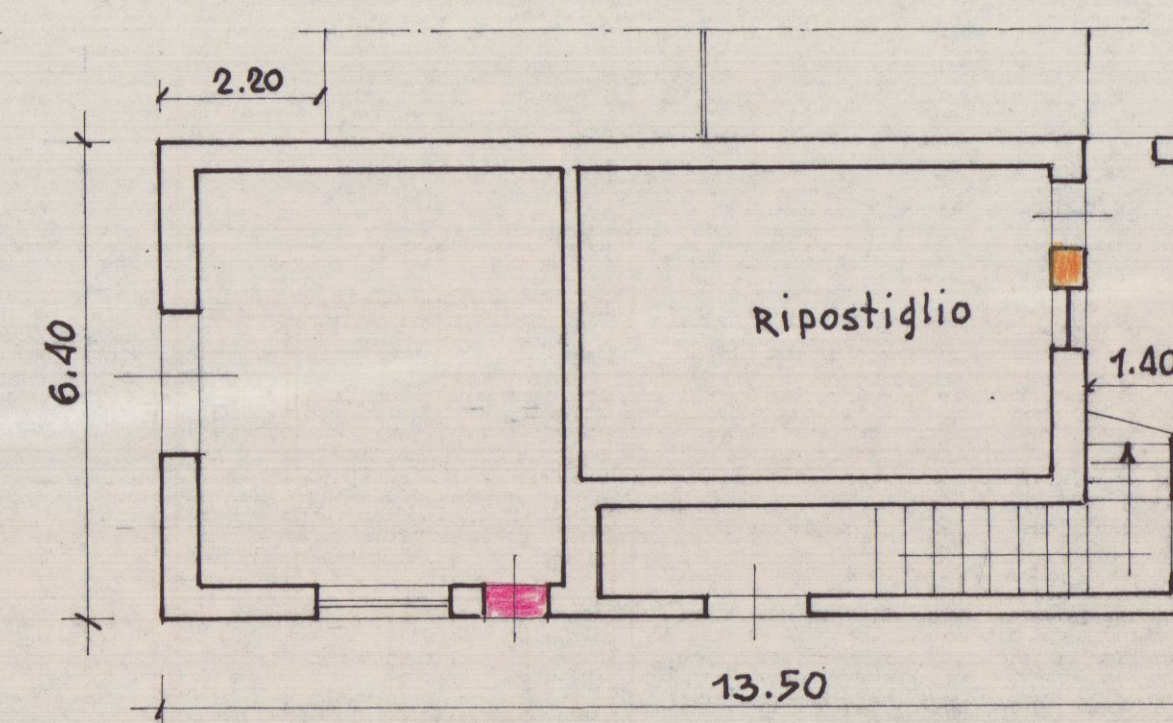


Piano terra Esist.

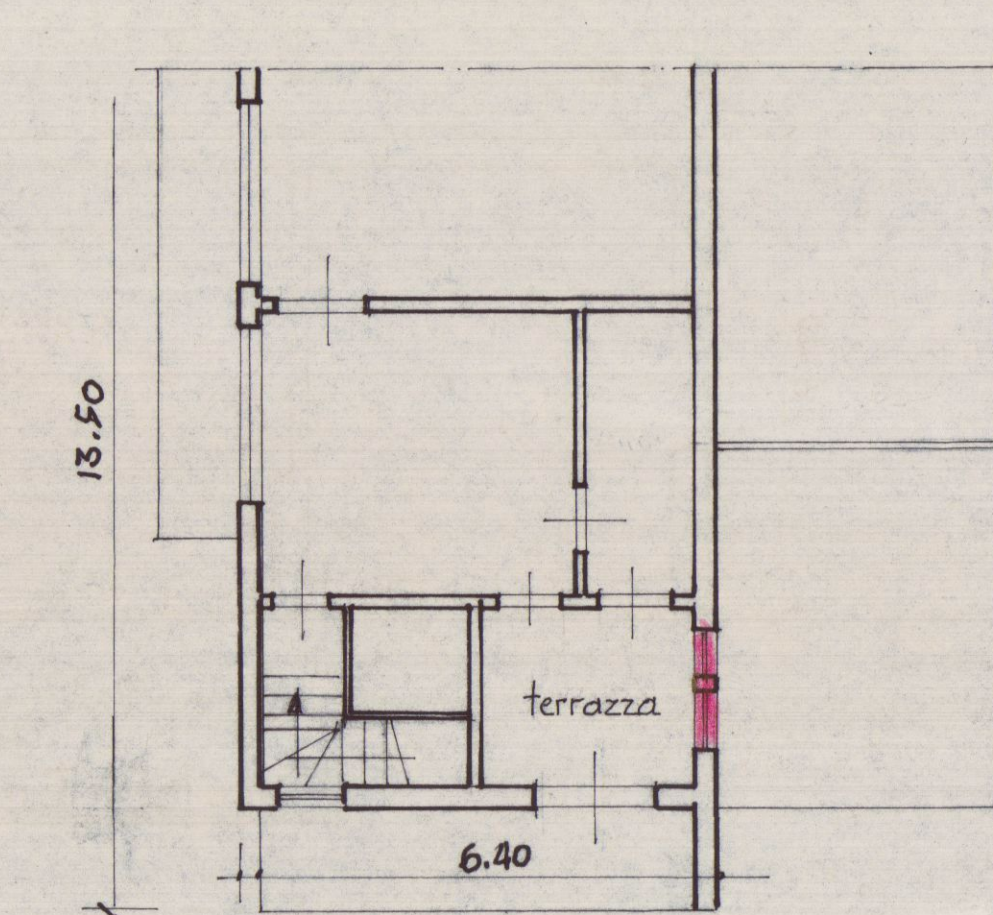



Pianta 3° piano Esist.

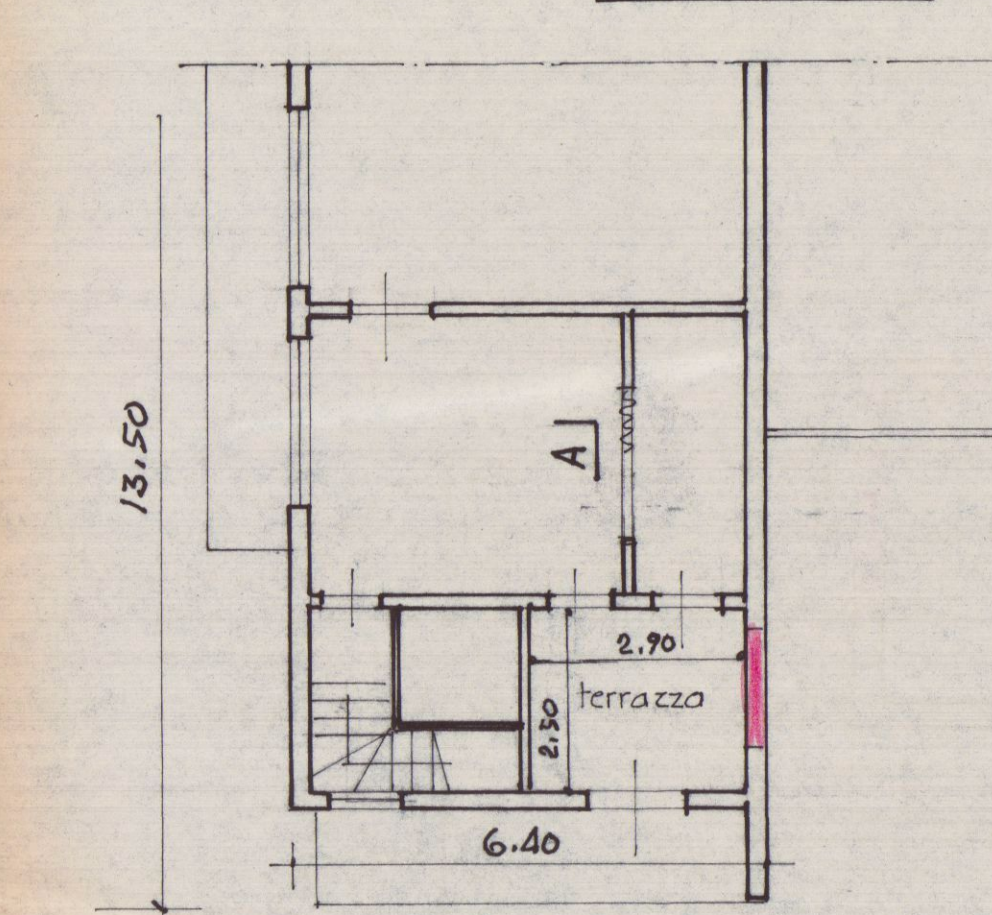

Pianta 3° piano modif.

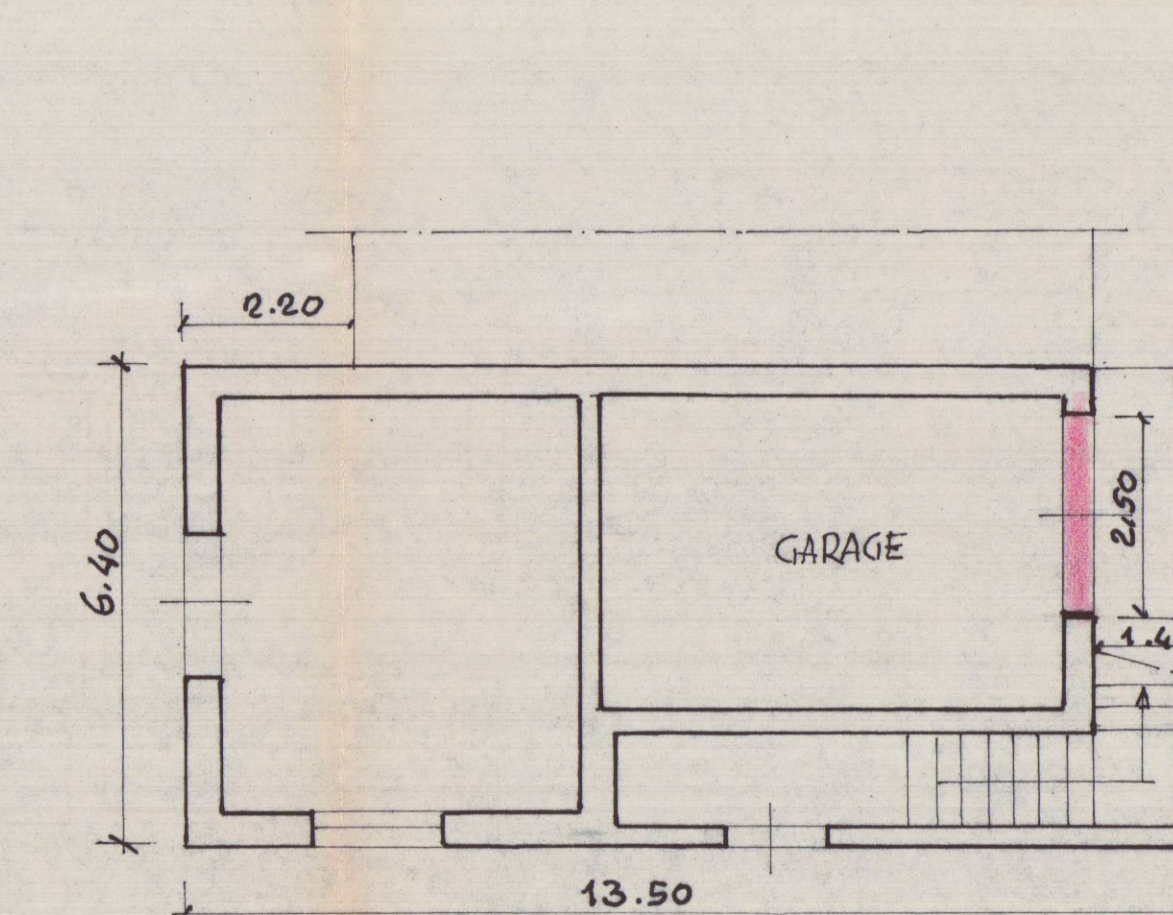

Nuovo piano terra

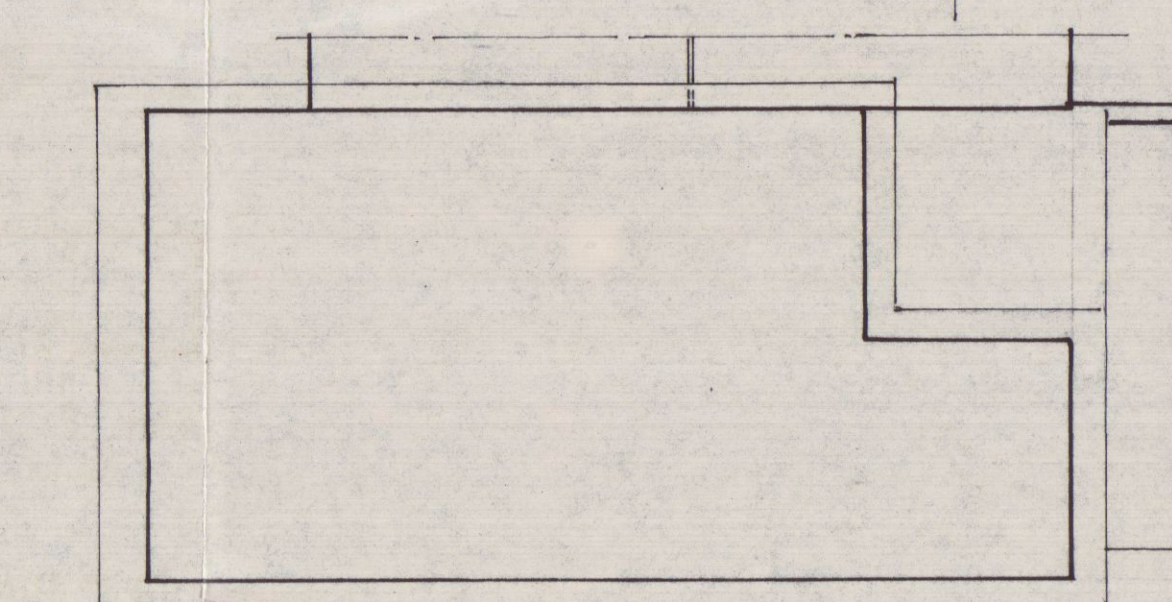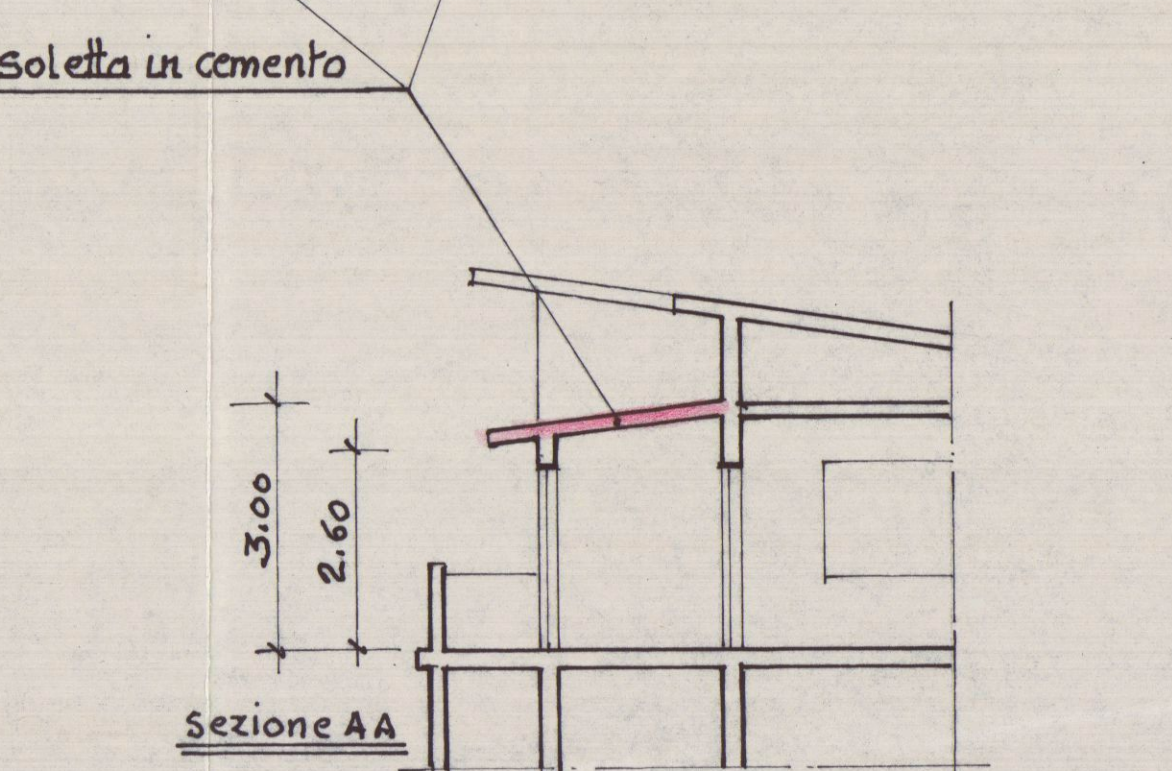

copertura