




NUOVO CATASTO EDILIZIO URBANO

(R. DECRETO-LEGGE 13 APRILE 1939, N. 662)

Planimetria dell'immobile situato nel Comune di CARRARA LOC. MARINA Via A. MAGGIANI 167

Ditta ANGERINI ANGELA n. 16.8.1926, ANGERINI CLEMENTINA n. 18.9.1928, ANGERINI AUGUSTO n. 14.10.1935

Allegata alla dichiarazione presentata all'Ufficio Tecnico Erariale di MASSA-CARRARA

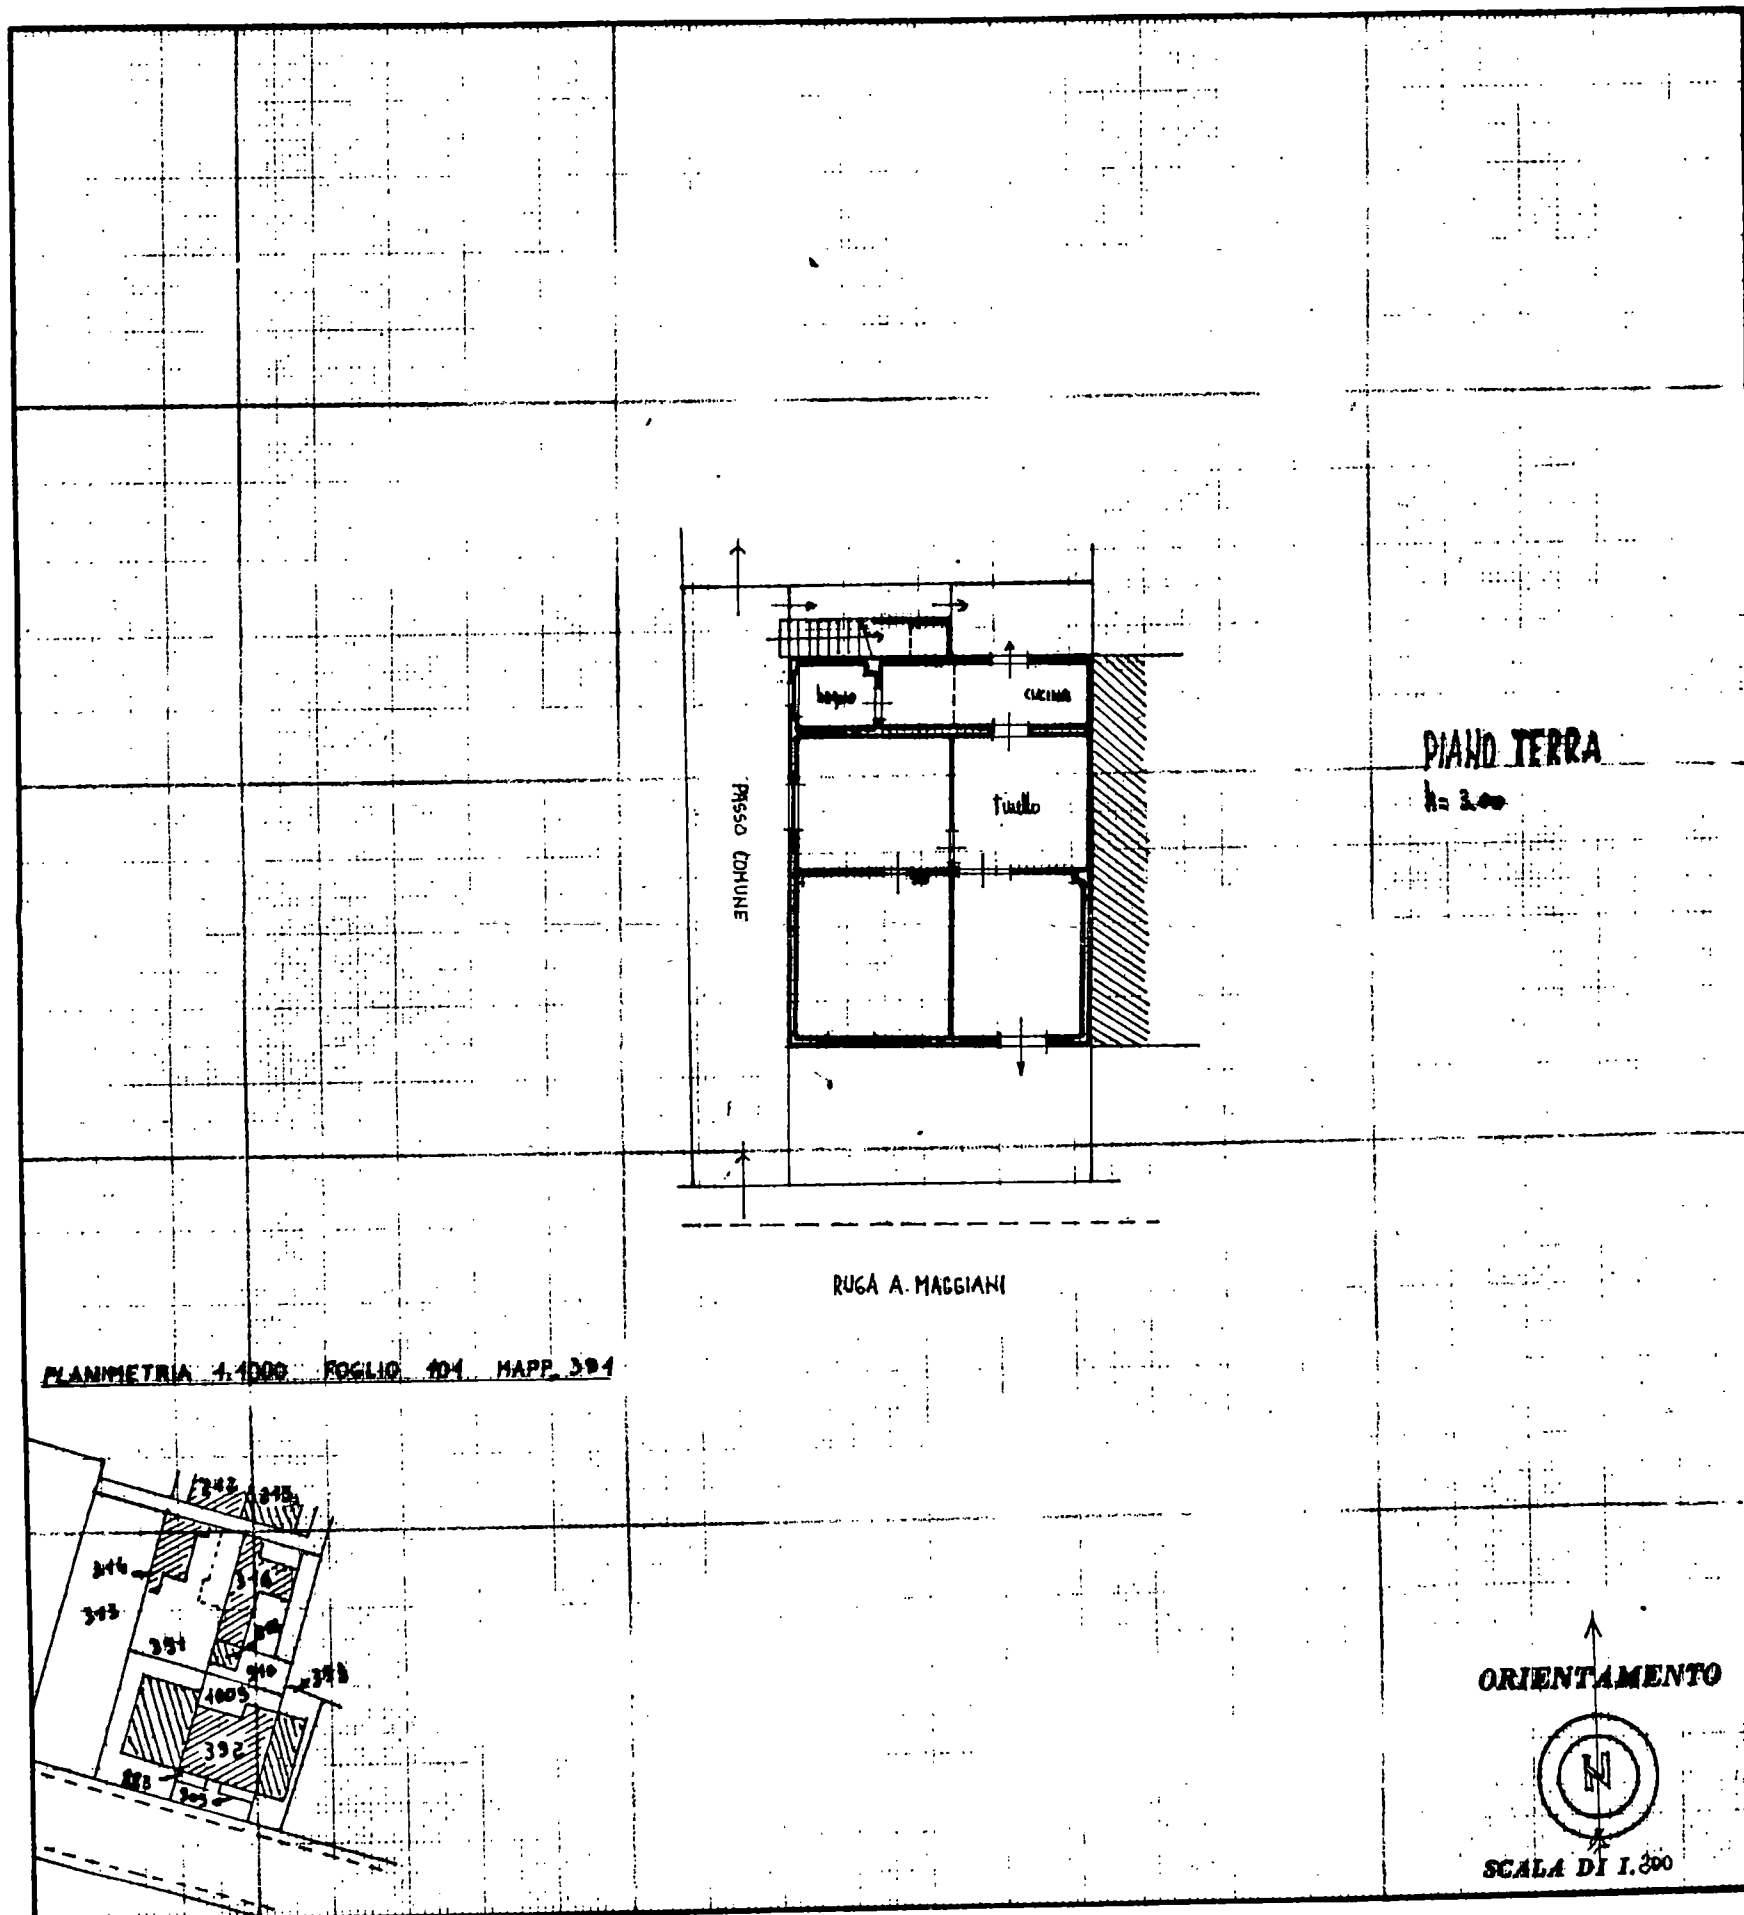

PLANIMETRIA 1:1000 FOGLIO 404 MAPPA 394

SPAZIO RISERVATO PER LE ANNOTAZIONI D'UFFICIO

DATA 11 GIU. 1987

PROT. N° 1134

Fg. 101 n° 391 sub. 3
4
5


Compilata dal Gen. NIOLA TELARA
(Titolo, nome e cognome del tecnico)

Iscritto all'Albo de i geometri
della Provincia di MASSA-CARRARA


DATA 11/05/1987

Firma: [Signature]

COMUNE DI CARRARA

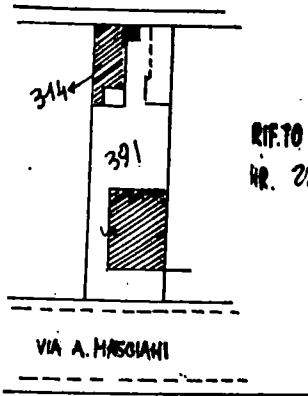


RIF. TO TIPO MAPPALE
NR. 22744 DEL 12-5-1981

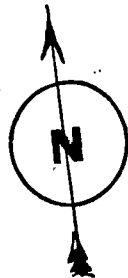


PROT. MOD. 44 n° 1134 DEL 11-6-82

MAPP 391

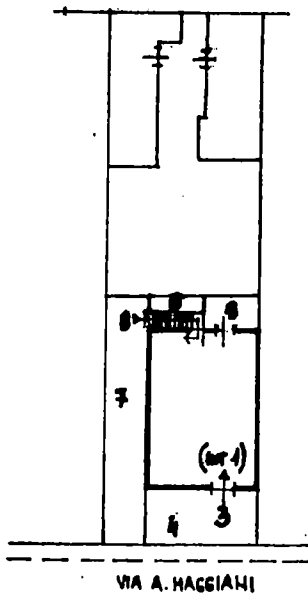

PIANO
TERRA

- SUB 1 ~~PT. M.T. SOPPRESSO~~ } F.D.S. Sub. 3
2 ~~PT. M.T. SOPPRESSO~~ }
- 3 APP. TO int 1 (PT) CON DUPLICE ACCESSO
4 CORTE ESCLUSIVA DEL SUB 3
5 CORTE ESCLUSIVA DEL SUB 3
6 CORTE COMUNE DEL SUB. 3 + 8
7 BENE COMUNE NON CENSIBILE (PASSO)
8 APP. TO int 2 (P.P. 2°) CON SCALE ESTERNE

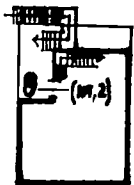

PIANO
PRIMO



PIANO
SECONDO

