

16 SET. 1979

PROGETTO



PER L'INSTALLAZIONE DI UNA TETTOIA IN
LEGNO NEL FABBRICATO SITO IN MARINA DI CARRARA
VIA D. RUGA MAGGIANI DI PROP. DEL SIG.

ANGERINI AGUSTO
PAVONE MARISA


APPROVATO
16 NOV. 1979
STRALCIO PLANIMETRICO 1:1000
Fog. 101 mapp. 3801/14000



16 NOV. 1979
L. 13 CAPO
VERBA P.R.G.

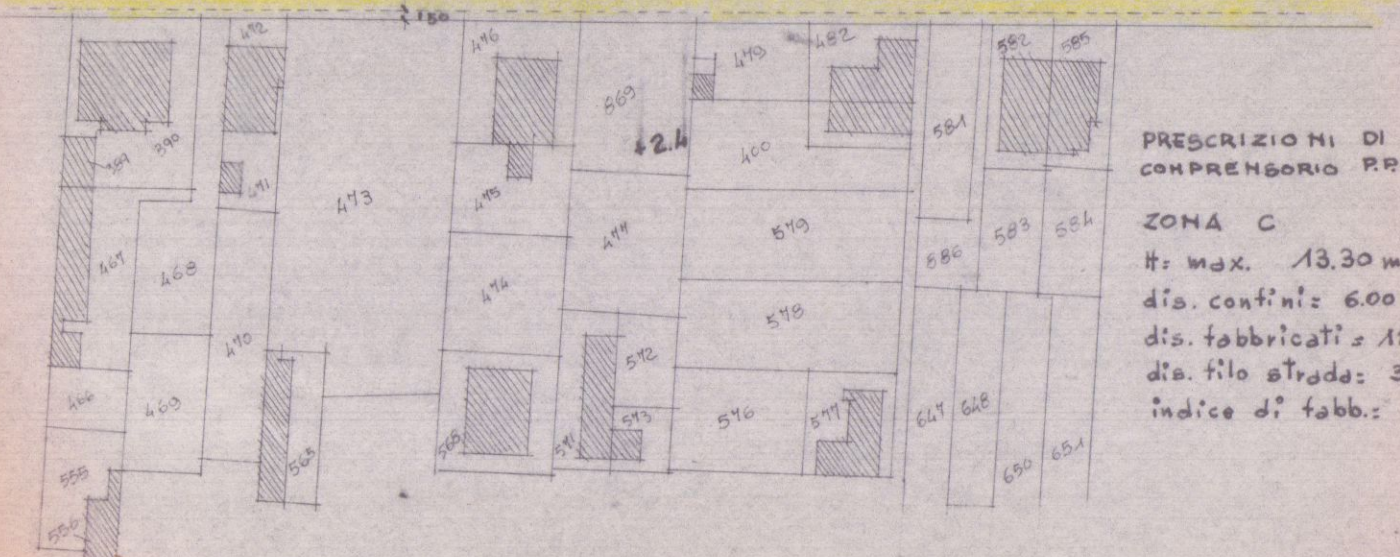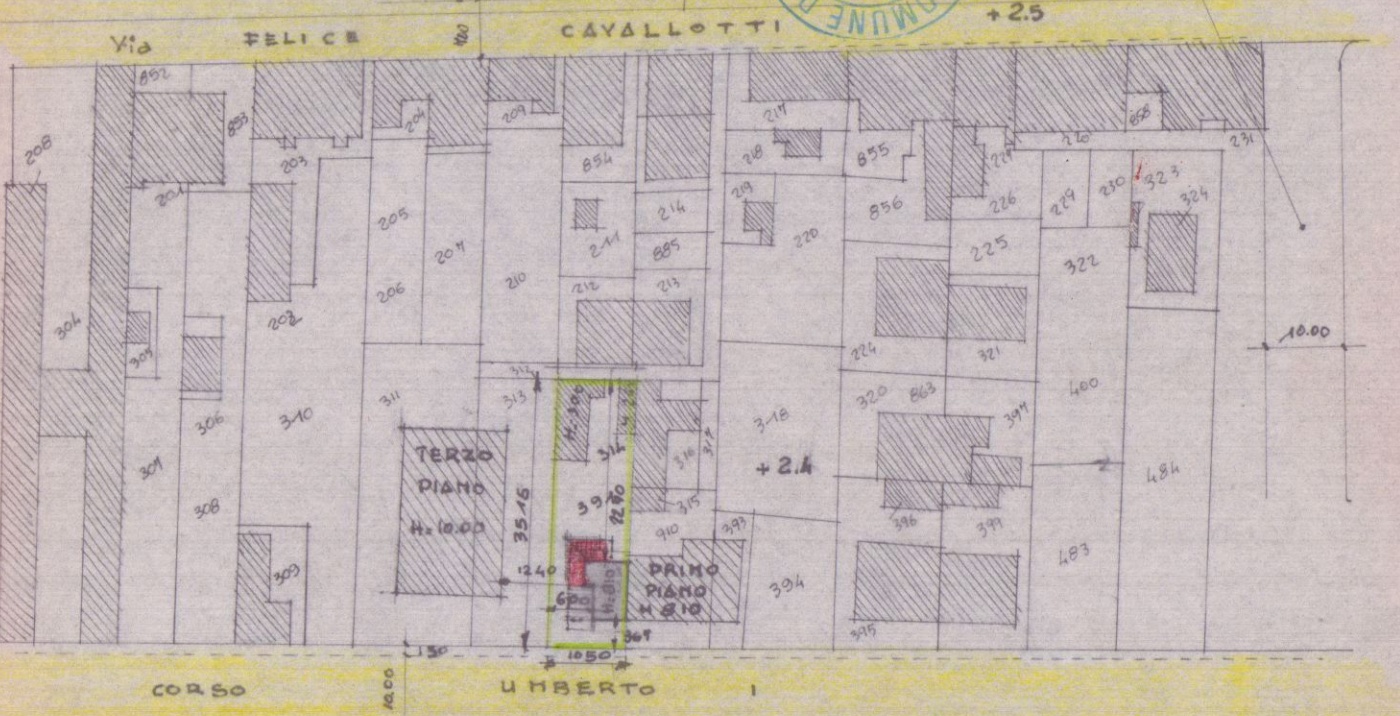


PRESCRIZIONI DI P.R.G.
COMPRENSORIO RR
ZONA C
H: max. 13,30 m.
dia. contorni: 6,00 m.
dia. fabbricati: 12,00 m.
dia. filo strada: 3,00 m.
indice di fabb.: 5 mc/mq

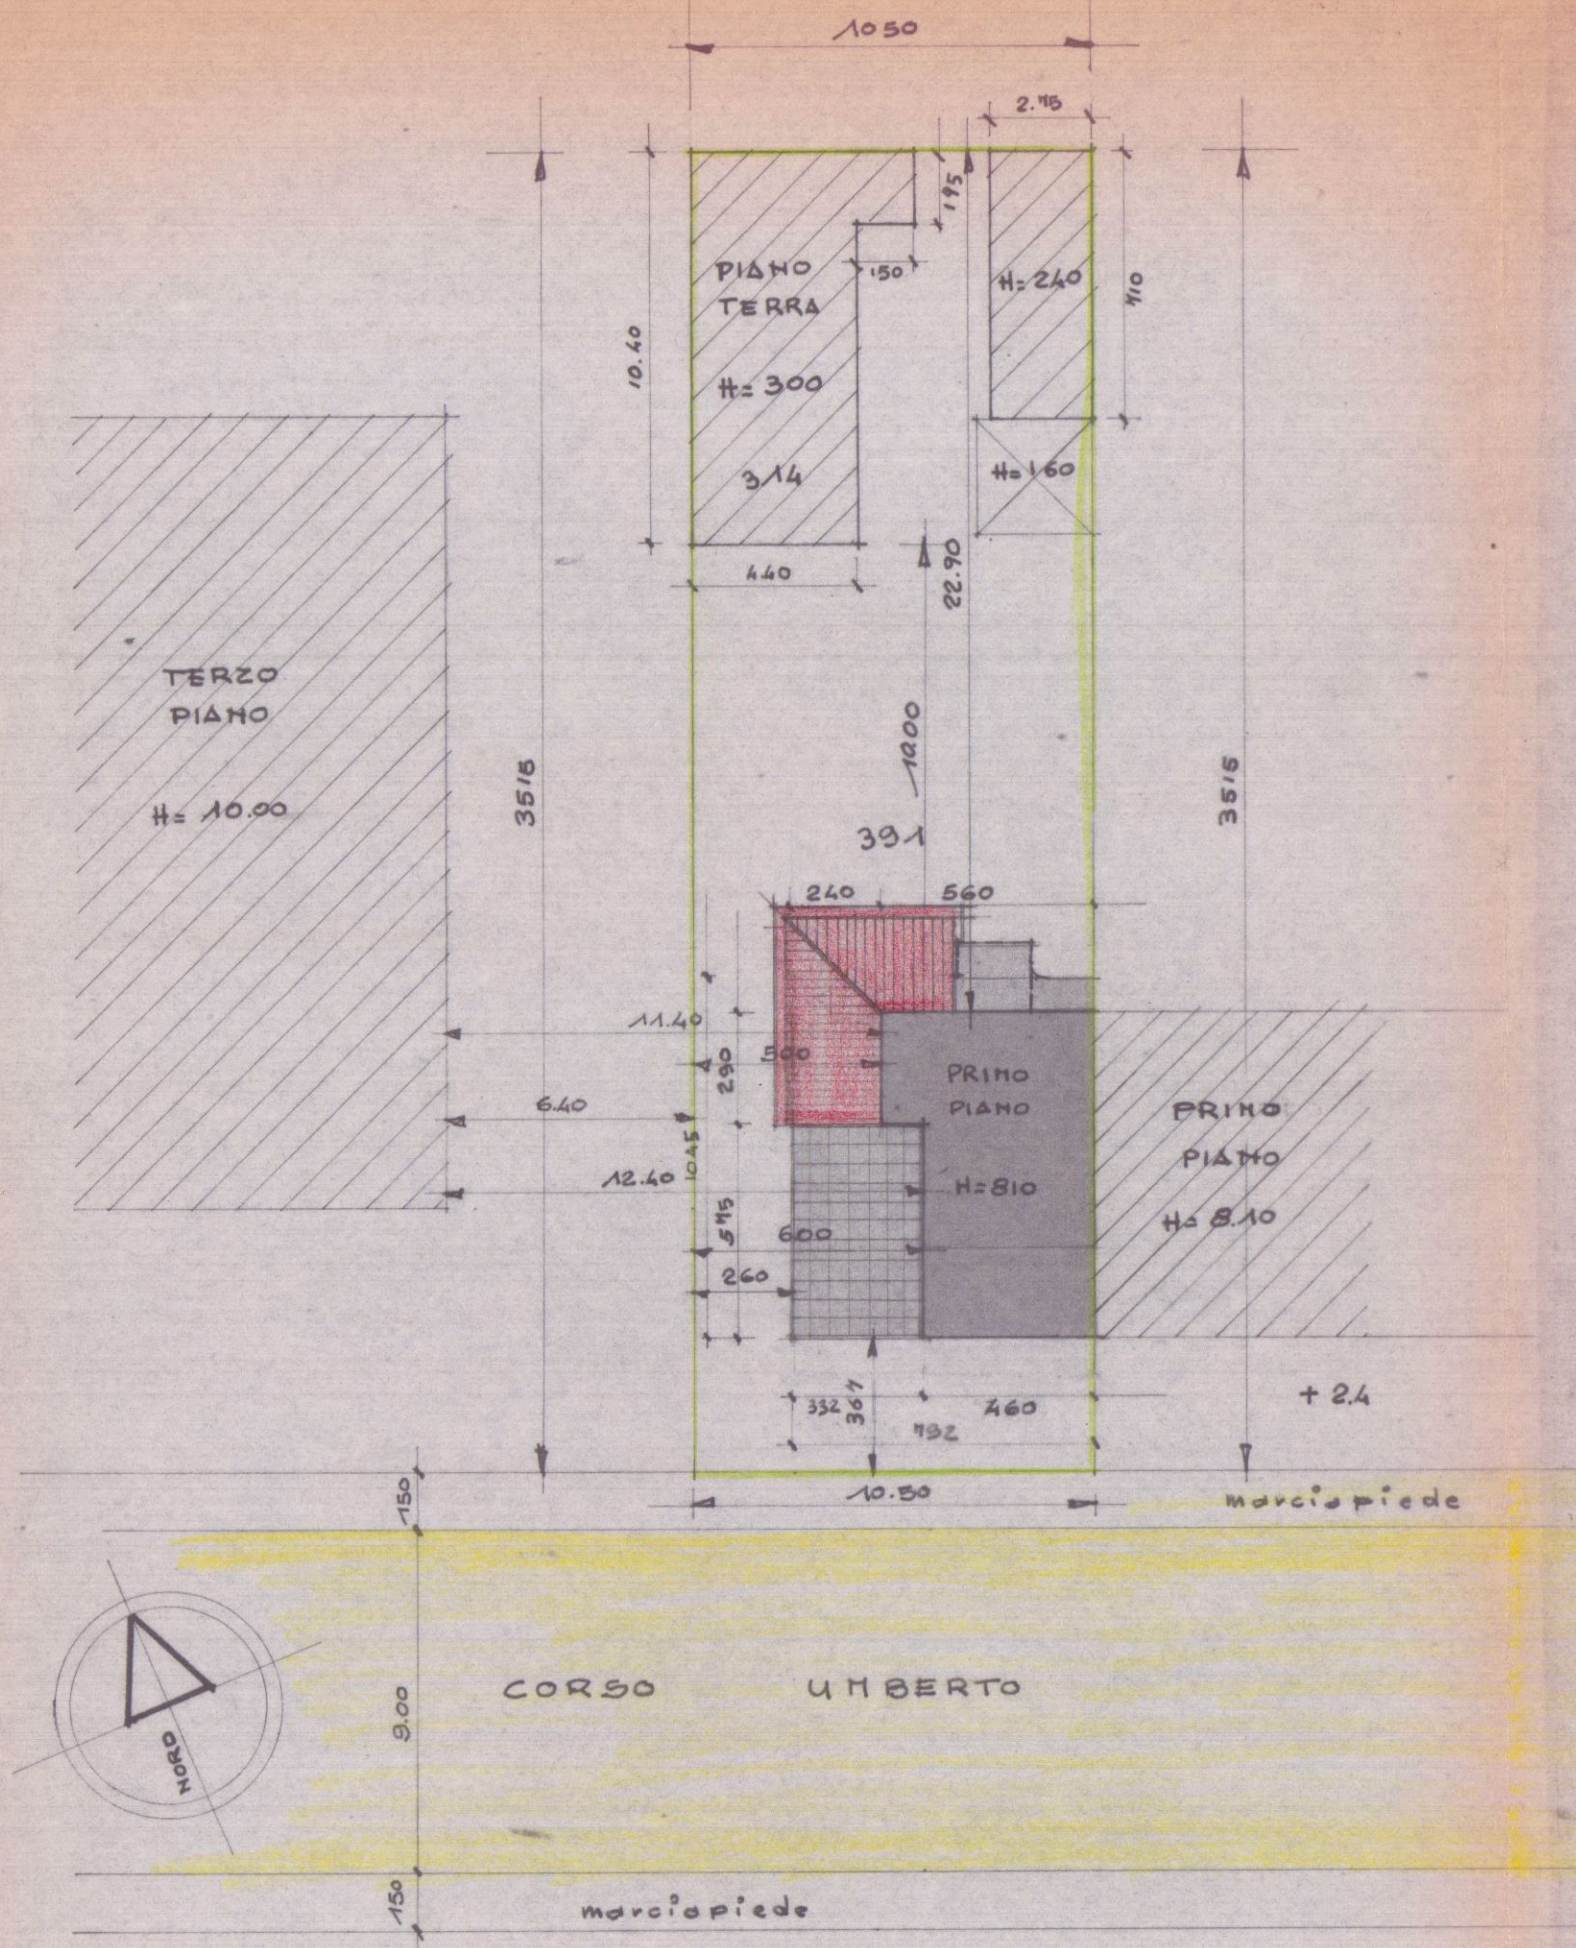


SVILUPPO 1:200


PRIMO PIANO

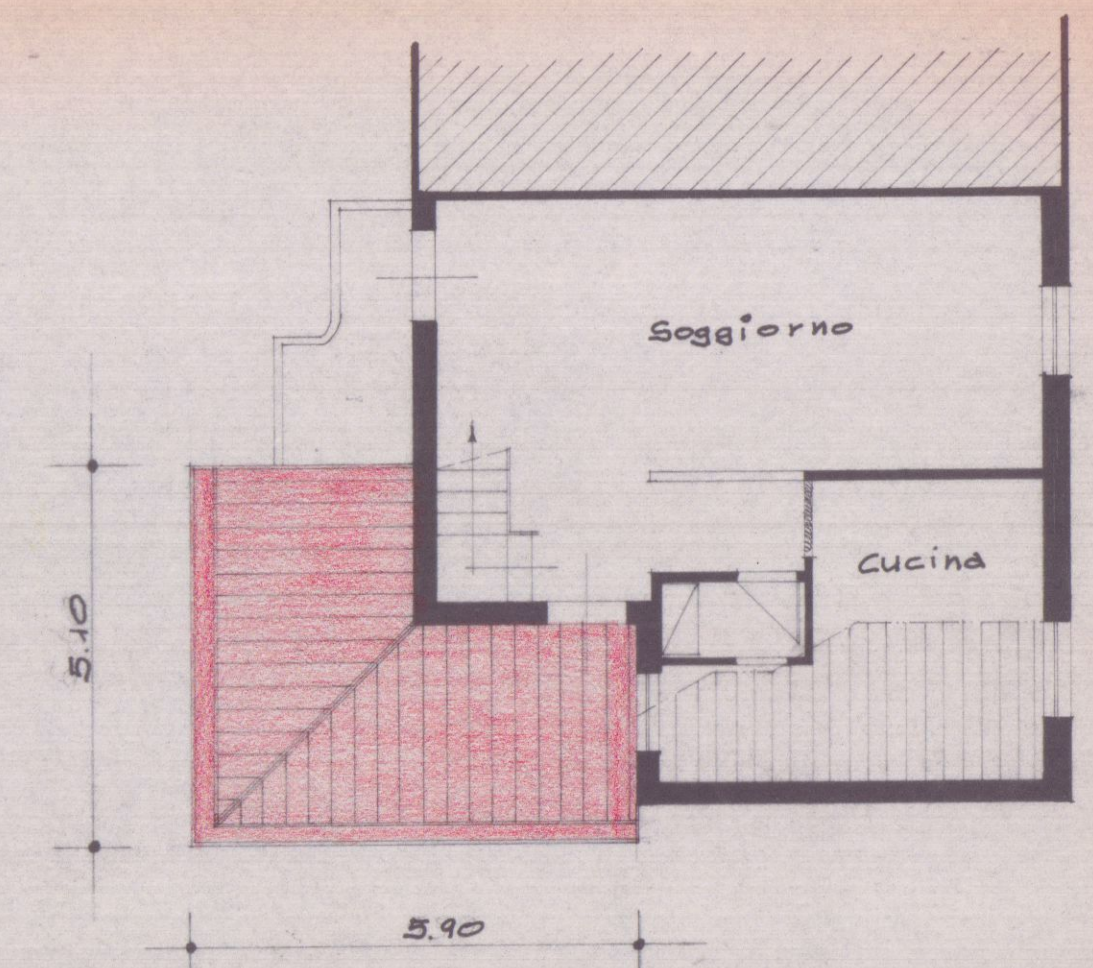


PROSPETTO DI PONENTE

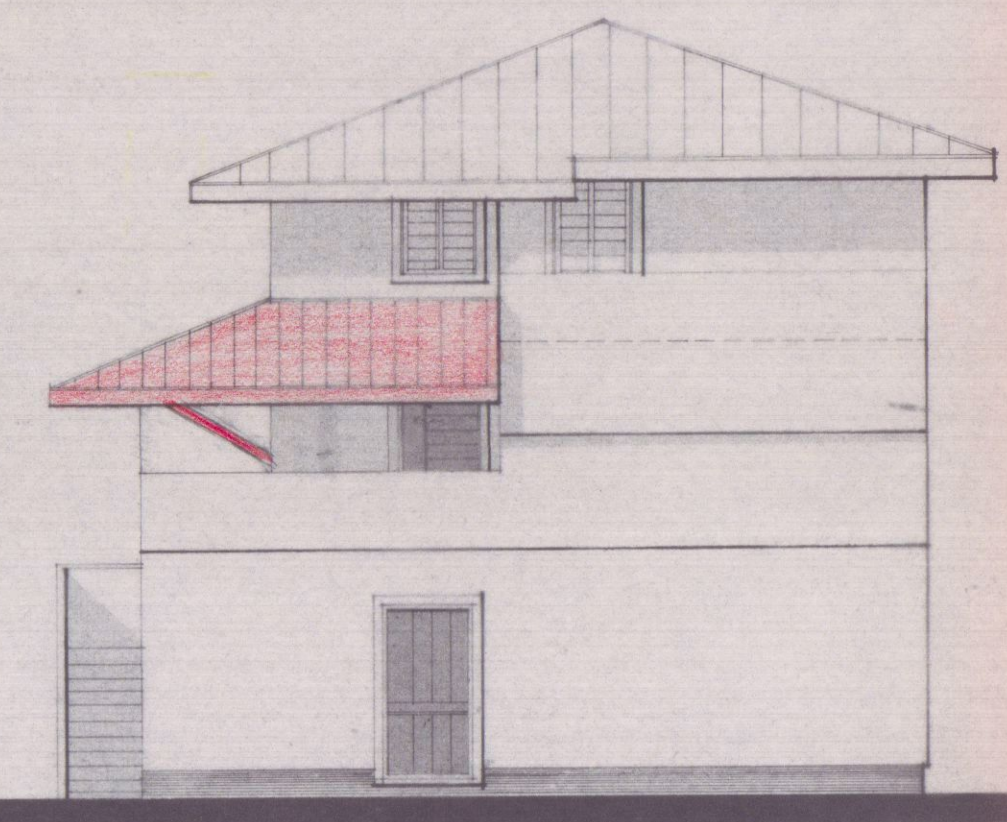

PROSPETTO LATO MONTE

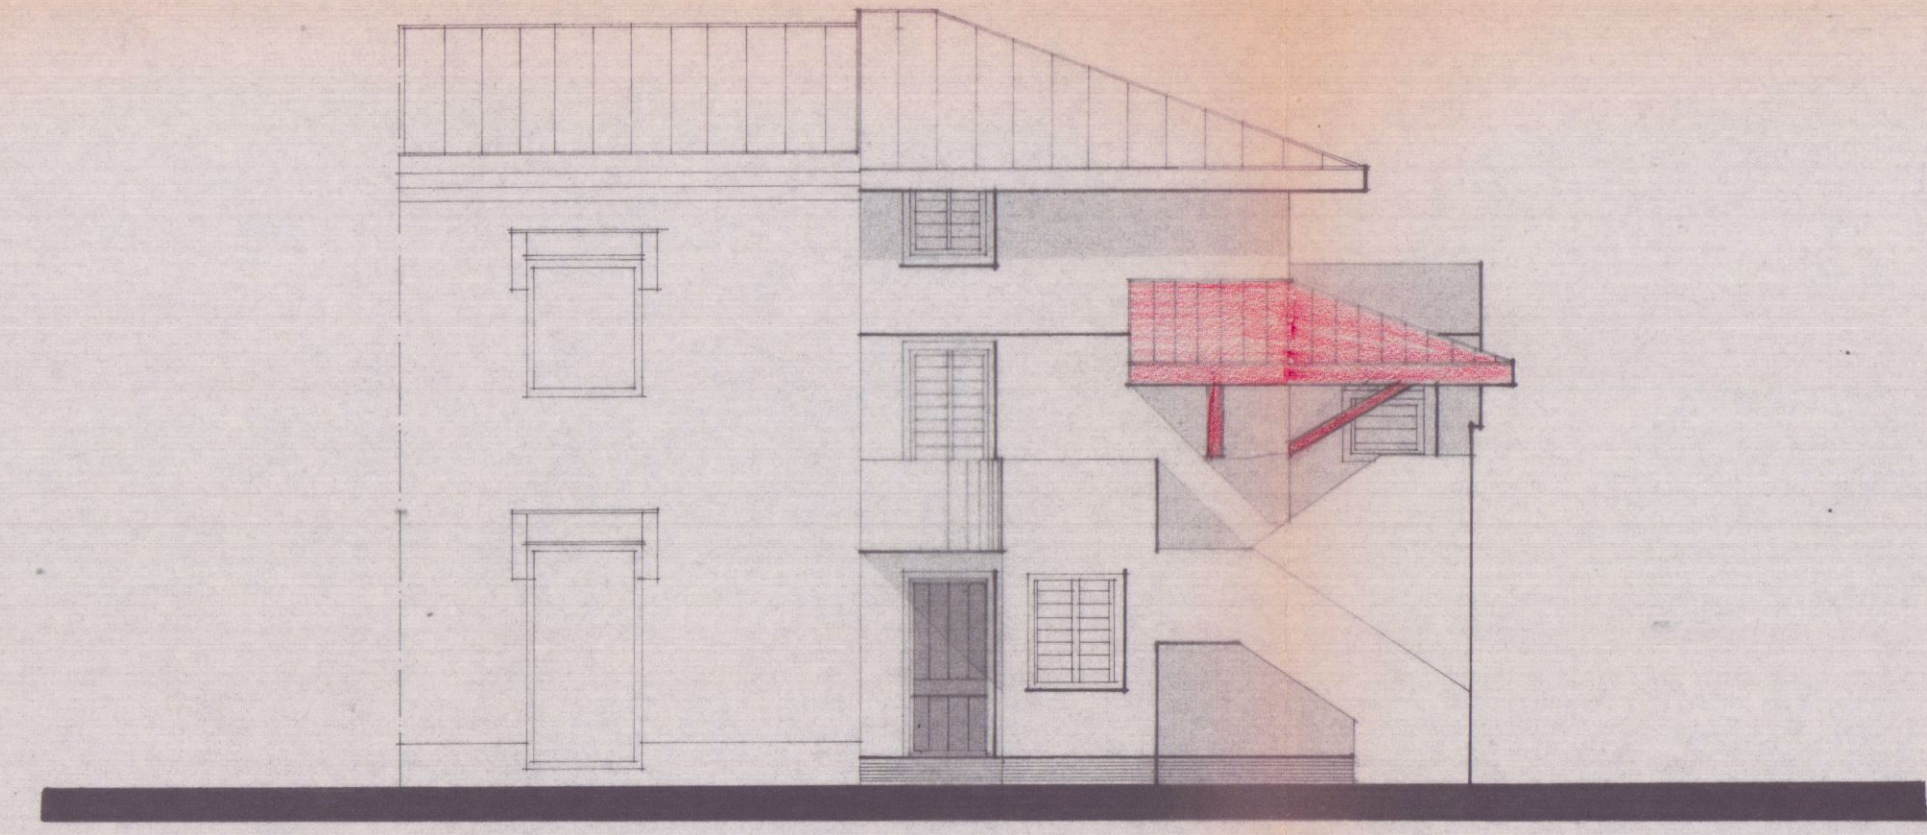

COPERTURA

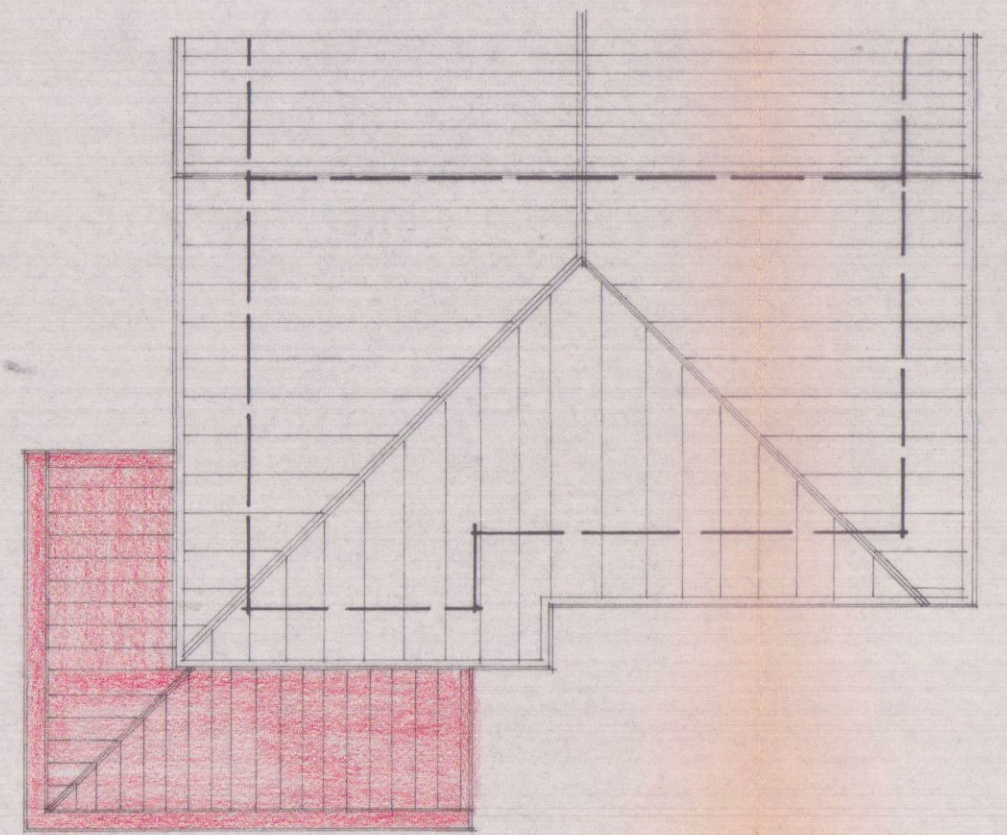

PARTICOLARE 1:20

