

AL SIGNOR SINDACO DEL COMUNE DI CARRARA

SETTORE URBANISTICA

Vs. rif. Prot. 15329/2154 del 22 aprile 1998.

Oggetto: ritiro autorizzazione edilizia.

19 AGO. 1998

COMUNE DI CARRARA

20 AGO. 1998

Prot. n° 2979

prot. 4259 del 21/8/98

ASSEGNATA AL RESPONSABILE

SIG. *Morelli*

IL DIRIGENTE *Morelli* LI 21/8/98

Il sottoscritto Angerini Augusto nato a Carrara il 14.10.1935, residente a Marina di Carrara, Via A. Maggiani, 167, in qualità di proprietario dell'immobile sito in Marina di Carrara, Via Maggiani, 167, per il quale è stata richiesta autorizzazione edilizia per costruzione di pergola

CHIEDE

di potere ritirare l'autorizzazione suddetta, fatto salvo il potere di annullamento della Soprintendenza alle Belle Arti di Pisa.

Marina di Carrara, 19/08/1998

Angerini Augusto
Angerini Augusto

COMUNE DI CARRARA

13 OTT. 1998

Prot. n° 39/101

103

Cla.



COMUNE DI CARRARA
Sett. Amm.ne Assetto del Territorio

Prot. n° 15329/2154/98 Autorizzazione Edilizia n° 288A/98 del 22/09/1998
 posizione archivio n° 288A/98

DICHIARAZIONE D'INIZIO LAVORI
 tagliando A

Il sottoscritto Angerini Augusto in qualità di titolare dell'autorizzazione edilizia n° 288A/98 del 22.09.1998 per costruzione di pergola, dichiara sotto la propria responsabilità in modo inequivocabile e senza possibilità di errore e di ulteriori correzioni che in data 13/10/1998 hanno avuto inizio i lavori di cui al citato atto amministrativo.
 Carrara, 13/10/1998

Il titolare

Il sottoscritto Geom. Giuseppe Mele in qualità di direttore dei lavori delle opere di cui al sopracitato atto amministrativo confermo e sottoscrivo quanto sopra dichiarato dal concessionario.
 Carrara, 13/10/1998

prot. 5102 del 14.10.98

ASSEGNATA AL RESPONSABILE

SIG. Travetti

IL DIRIGENTE Li 14.10.98



Geom. MENCONI
15/10/98
Travetti



*Ministero per i Beni Culturali
e Ambientali*


SOPRINTENDENZA PER I BENI AMBIENTALI
ARCHITETTONICI ARTISTICI E STORICI

DI P.I.S.A.

Prot. N° *QF/15513* *Allegato*

COMUNE	PISA
14 SET.	Cal.
Prot. n° 33875	Class.

11 SET. 1998

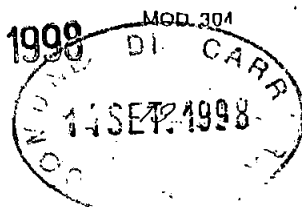

Al Comune di
CARRARA (MS)


OGGETTO: Legge 8 Agosto 1985, n. 431.
Autorizzazione Comunale n. 75 del 04/08/98 ex art. 7 legge 1497/39
rilasciata al sig. ANGERINI AUGUSTO per Costruzione pergola,
ubicazione delle opere Marina di Carrara via Alfio Maggiani 167..
(ns. fasc. n. 27797)

In riscontro alla nota n. 15329/2154 del 28/08/98 con la quale
codesta Amministrazione ha trasmesso l'autorizzazione comunale n.
75 del 04/08/98 relativa ai lavori in oggetto, si comunica che
questo Ministero, esaminati gli atti non ha ritenuto che
ricorressero motivi di legittimità idonei a proporre
l'annullamento della Autorizzazione suddetta.

IL SOPRINTENDENTE REGGENTE
(Dott.ssa Clara Baracchini)

LOR/ds

prot. <i>6672</i>	del <i>15.9.98</i>
ASSEGNATA AL RESPONSABILE	
SIG. <i>Foderici</i>	<i>[Signature]</i>
IL DIRIGENTE	<i>15.9.98</i>

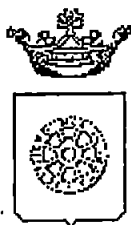

Comune di Carrara
UFFICIO URBANISTICA

IL DIRIGENTE

AUTORIZZAZIONE N. 75 del 4 agosto 1998

PREMESSO che la ditta ANGERINI AUGUSTO residente 54036 MARINA DI CARRARA , ha presentato progetto per lavori COSTRUZIONE PERGOLA posto in MARINA DI CARRARA VIA A.MAGGIANI 167 al fine di ottenere il rilascio della prevista autorizzazione ai sensi dell'art.7 Legge 1497 del 29.6.1939;

VISTO L'ART. 82 del D.P.R. 24.7.1977 n. 616, con il quale sono state delegate alle regioni le funzioni amministrative per la protezione delle bellezze naturali, per quanto attiene alla loro individuazione, la loro tutela e alle relative sanzioni;

VISTA la Legge 1497 del 29.6.1939;

VISTO l'art. 2 della L.R. n. 152 del 2.11.1979 con il quale sono state delegate ai Comuni le funzioni amministrative concernenti la Legge n. 1497 del 29.6.1939;

VISTO l'art. 4 della sopra citata Legge Regionale n. 152/79, con il quale si stabilisce che gli atti di cui alle funzioni citate dall'art. 2 della legge medesima dovranno essere adottati in ogni Comune previo parere delle Commissioni per i Beni Ambientali, nei casi in cui sia necessaria la concessione edilizia di cui alla Legge 28.1.1977, n. 10 e dell'autorizzazione di cui alla Legge n. 457 del 5.8.1978;

VISTA la Legge n. 431 del 8.08.1985;

VISTA la Legge Regionale n. 24 del 19.04.1993;

VISTO il parere FAVOREVOLE della Commissione Edilizia Integrata istituita con delib.n.7 del 12/2/94 , espresso nella riunione n. 15 DEL 30/07/98 , in merito al progetto sopra citato;

AUTORIZZA

ai sensi dell'art.7 della Legge 1497 del 29.06.1939:

1. la ditta ANGERINI AUGUSTO , ai lavori di COSTRUZIONE PERGOLA del fabbricato posto a MARINA DI CARRARA VIA A.MAGGIANI 167 alle condizioni della Commissione Edilizia Integrata;
2. di disporre la pubblicazione del presente provvedimento all'Albo Pretorio del Comune;

CARRARA 4 agosto 1998


PUBBLICAZIONE
ALBO PRETORIO
N. 582

Pubblicato all'Albo Pretorio
del Comune di Carrara
dal 11 AGO. 1998

IL DIRIGENTE
(Arch. Pier Luigi Bessi)

Redatta da: Luisi
Parere tecnico: C.E.I.

al 26 AGO. 1998
Il Segretario Generale L'Incaricato

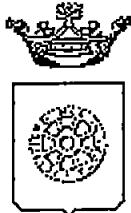

Comune di Carrara

SETT. AMM.NE ASSETTO DEL TERRITORIO

RACCOMANDATA A.R.

Prot. n° 15329/2154

**AL MINISTERO PER I BENI CULTURALI
E AMBIENTALI**

presso la Soprintendenza per i Beni Ambientali
e Architettonici Artistici e Storici

via Lungarno Pacinotti

PISA

M. 31231 8-18

Oggetto: Legge 47/88 - Autorizzazione Sindacale N° 75 del ex art.7 Legge 1497/39 rilasciata al Sig. ANGERINI AUGUSTO per COSTRUZIONE PERGOLA Ubicazione delle opere MARINA DI CARRARA VIA A.MAGGIANI 167 fog. 101 Mapp 391 SUB. 8 -Vincoli: 1497/39 DEL 03/02/69 e Legge

Si porta a conoscenza che è stata rilasciata autorizzazione a norma della legge in oggetto.

Si allega la seguente documentazione:

- 1) copia autorizzazione ai sensi dell'art. 7 Legge 1497/39;
- 2) n° 2 copie elaborati grafici di progetto;
- 3) n° 2 copie relazione tecnica;
- 4) documentazione fotografica dell'area interessata;
- 5) stralcio aereofotogrammetrico scala 1:2000 della zona di intervento;

Si invita la S.V. a esprimere ad esprimere deduzioni nel rispetto dei termini di legge.

Carrara, lì 28 agosto 1998

IL DIRIGENTE

ISM1497.WPS

Ing. Felici Sergio

A.R.


AVVISO DI RICEVIMENTO O DI RISCOSSIONE

☐ Raccomandata ☐ Vaglia

☐ Assicurata ☐ Pacco

Spedito il 1-9-98 dall'Ufficio di

N. 1496

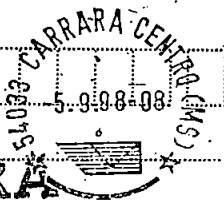

CARRARA

indirizzato a

Alle Soprintendenze
Vie hungarus Pecinotti Pise

da compilare
a cura del mittente

Dichiaro di aver ricevuto quanto suindicato il

ricevuto
riscosso

3 SET. 1998

Firma

Bollo dell'Ufficio
di distribuzione o di pagamento

Firma dell'incaricato
alla distribuzione e del pagamento



Edigraf Editoriale Grafica s.r.l. - Roma



Poste
Italiane

Ente Pubblico Economico

AVVISO DI RICEVIMENTO
O DI RISCOSSIONE

DA RESTITUIRE A:

COMUNE DI CARRARA

URBANISTICA

Rif: Angerini (luin)

VIA

N.B. - Il mittente è pregato di
apporre chiaramente su entrambe
le facciate le indicazioni richieste

54 033

CAP

CARRARA

LOCALITÀ

MS

SIGLA FRO



Comune di Carrara

SETT. AMM.NE ASSETTO DEL TERRITORIO

RACCOMANDATA A.R.

Prot. n° 15329/2154

**AL MINISTERO PER I BENI CULTURALI
E AMBIENTALI**

presso la Soprintendenza per i Beni Ambientali
Architettonici Artistici e Storici
via Lungarno Pacinotti
PISA

Oggetto: Legge 47/88.- Autorizzazione Sindacale N° 75 del ex art.7 Legge 1497/39 rilasciata al Sig. ANGERINI AUGUSTO per COSTRUZIONE PERGOLA Ubicazione delle opere MARINA DI CARRARA VIA A.MAGGIANI 167 fog. 101 Mapp 391 SUB. 8 -Vincoli: 1497/39 DEL 03/02/69 e Legge

Si porta a conoscenza che è stata rilasciata autorizzazione a norma della legge in oggetto .

Si allega la seguente documentazione:

- 1) copia autorizzazione ai sensi dell'art. 7 Legge 1497/39;
- 2) n° 2 copie elaborati grafici di progetto;
- 3) n° 2 copie relazione tecnica;
- 4) documentazione fotografica dell'area interessata;
- 5) stralcio aereofotogrammetrico scala 1:2000 della zona di intervento;

Si invita la S.V. a esprimere ad esprimere deduzioni nel rispetto dei termini di legge.

Carrara, li 28 agosto 1998

IL DIRIGENTE

Ing. Altieri Sergio



Ubicazione: Comune di Carrara, loc. Marina, Via Alfio Maggiani, 167, distinta in catasto nel foglio 101, mappale 391, sub. 8.

Proprietari: Angerini Augusto, Pavonè Marisa, coniugi in comunione dei beni.


Notizie sull'opera.

Trattasi della messa in opera nel terrazzo sito al secondo piano (terzo fuori terra) dell'appartamento di proprietà Angerini - Pavone, di una struttura in legno formata da due pilastri (sezione minima di dimensioni cm 15 x cm 15) poggianti sopra il parapetto e collegati tra di loro da un trave, sempre in legno, da questi partiranno dei travicelli che andranno infissi alla gronda del tetto.


Le dimensioni della "pergola" corrispondono a quelle del terrazzo, metri 3,28 x 5,26, per una altezza massima prossima al tetto di metri 2,30 e minima al parapetto di metri 1,95.


Non sarà eseguita nessuna volumetria ed una volta terminati i lavori l'aspetto esterno del fabbricato sarà ingentilito dalla presenza della struttura in legno.



Marina di Carrara, **21 APR. 1998**


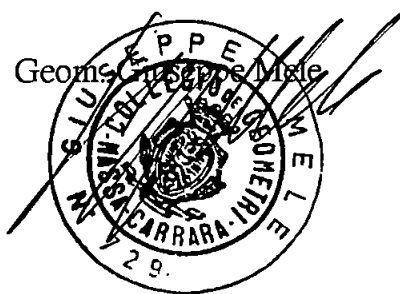



21 APR 1998

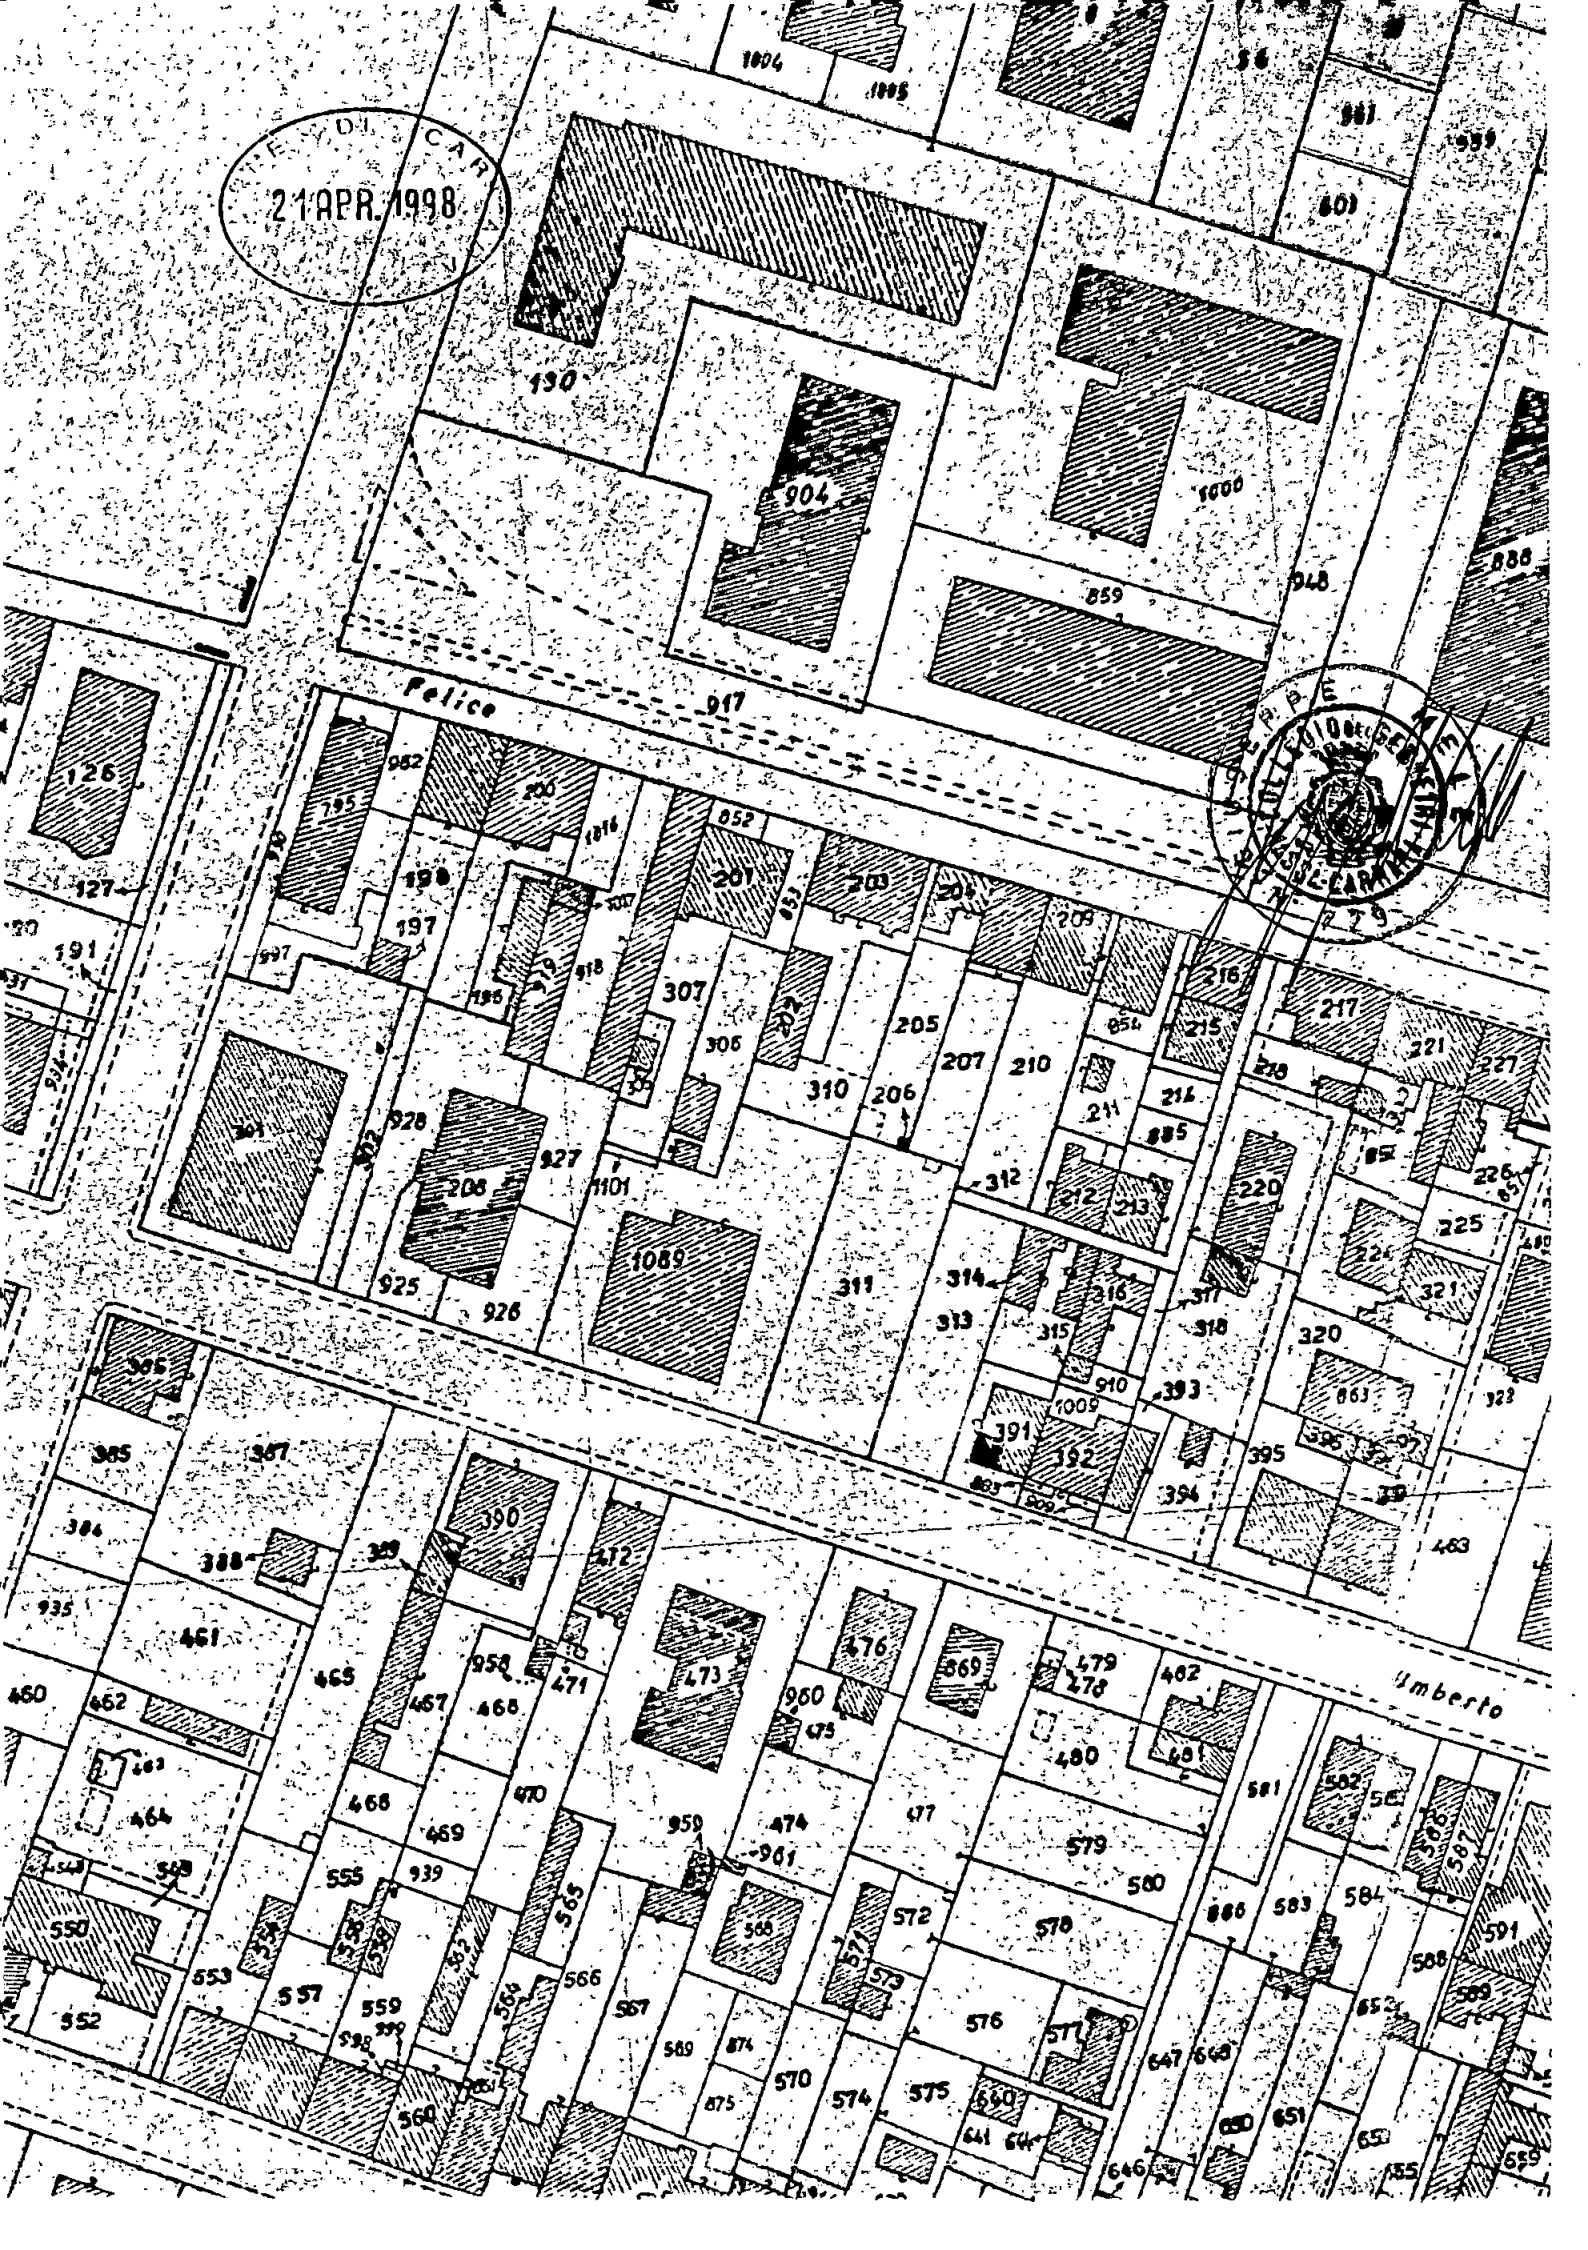

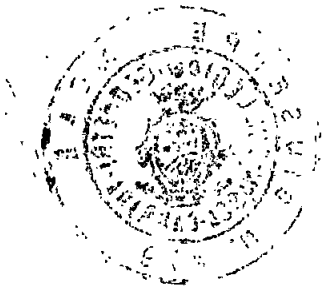

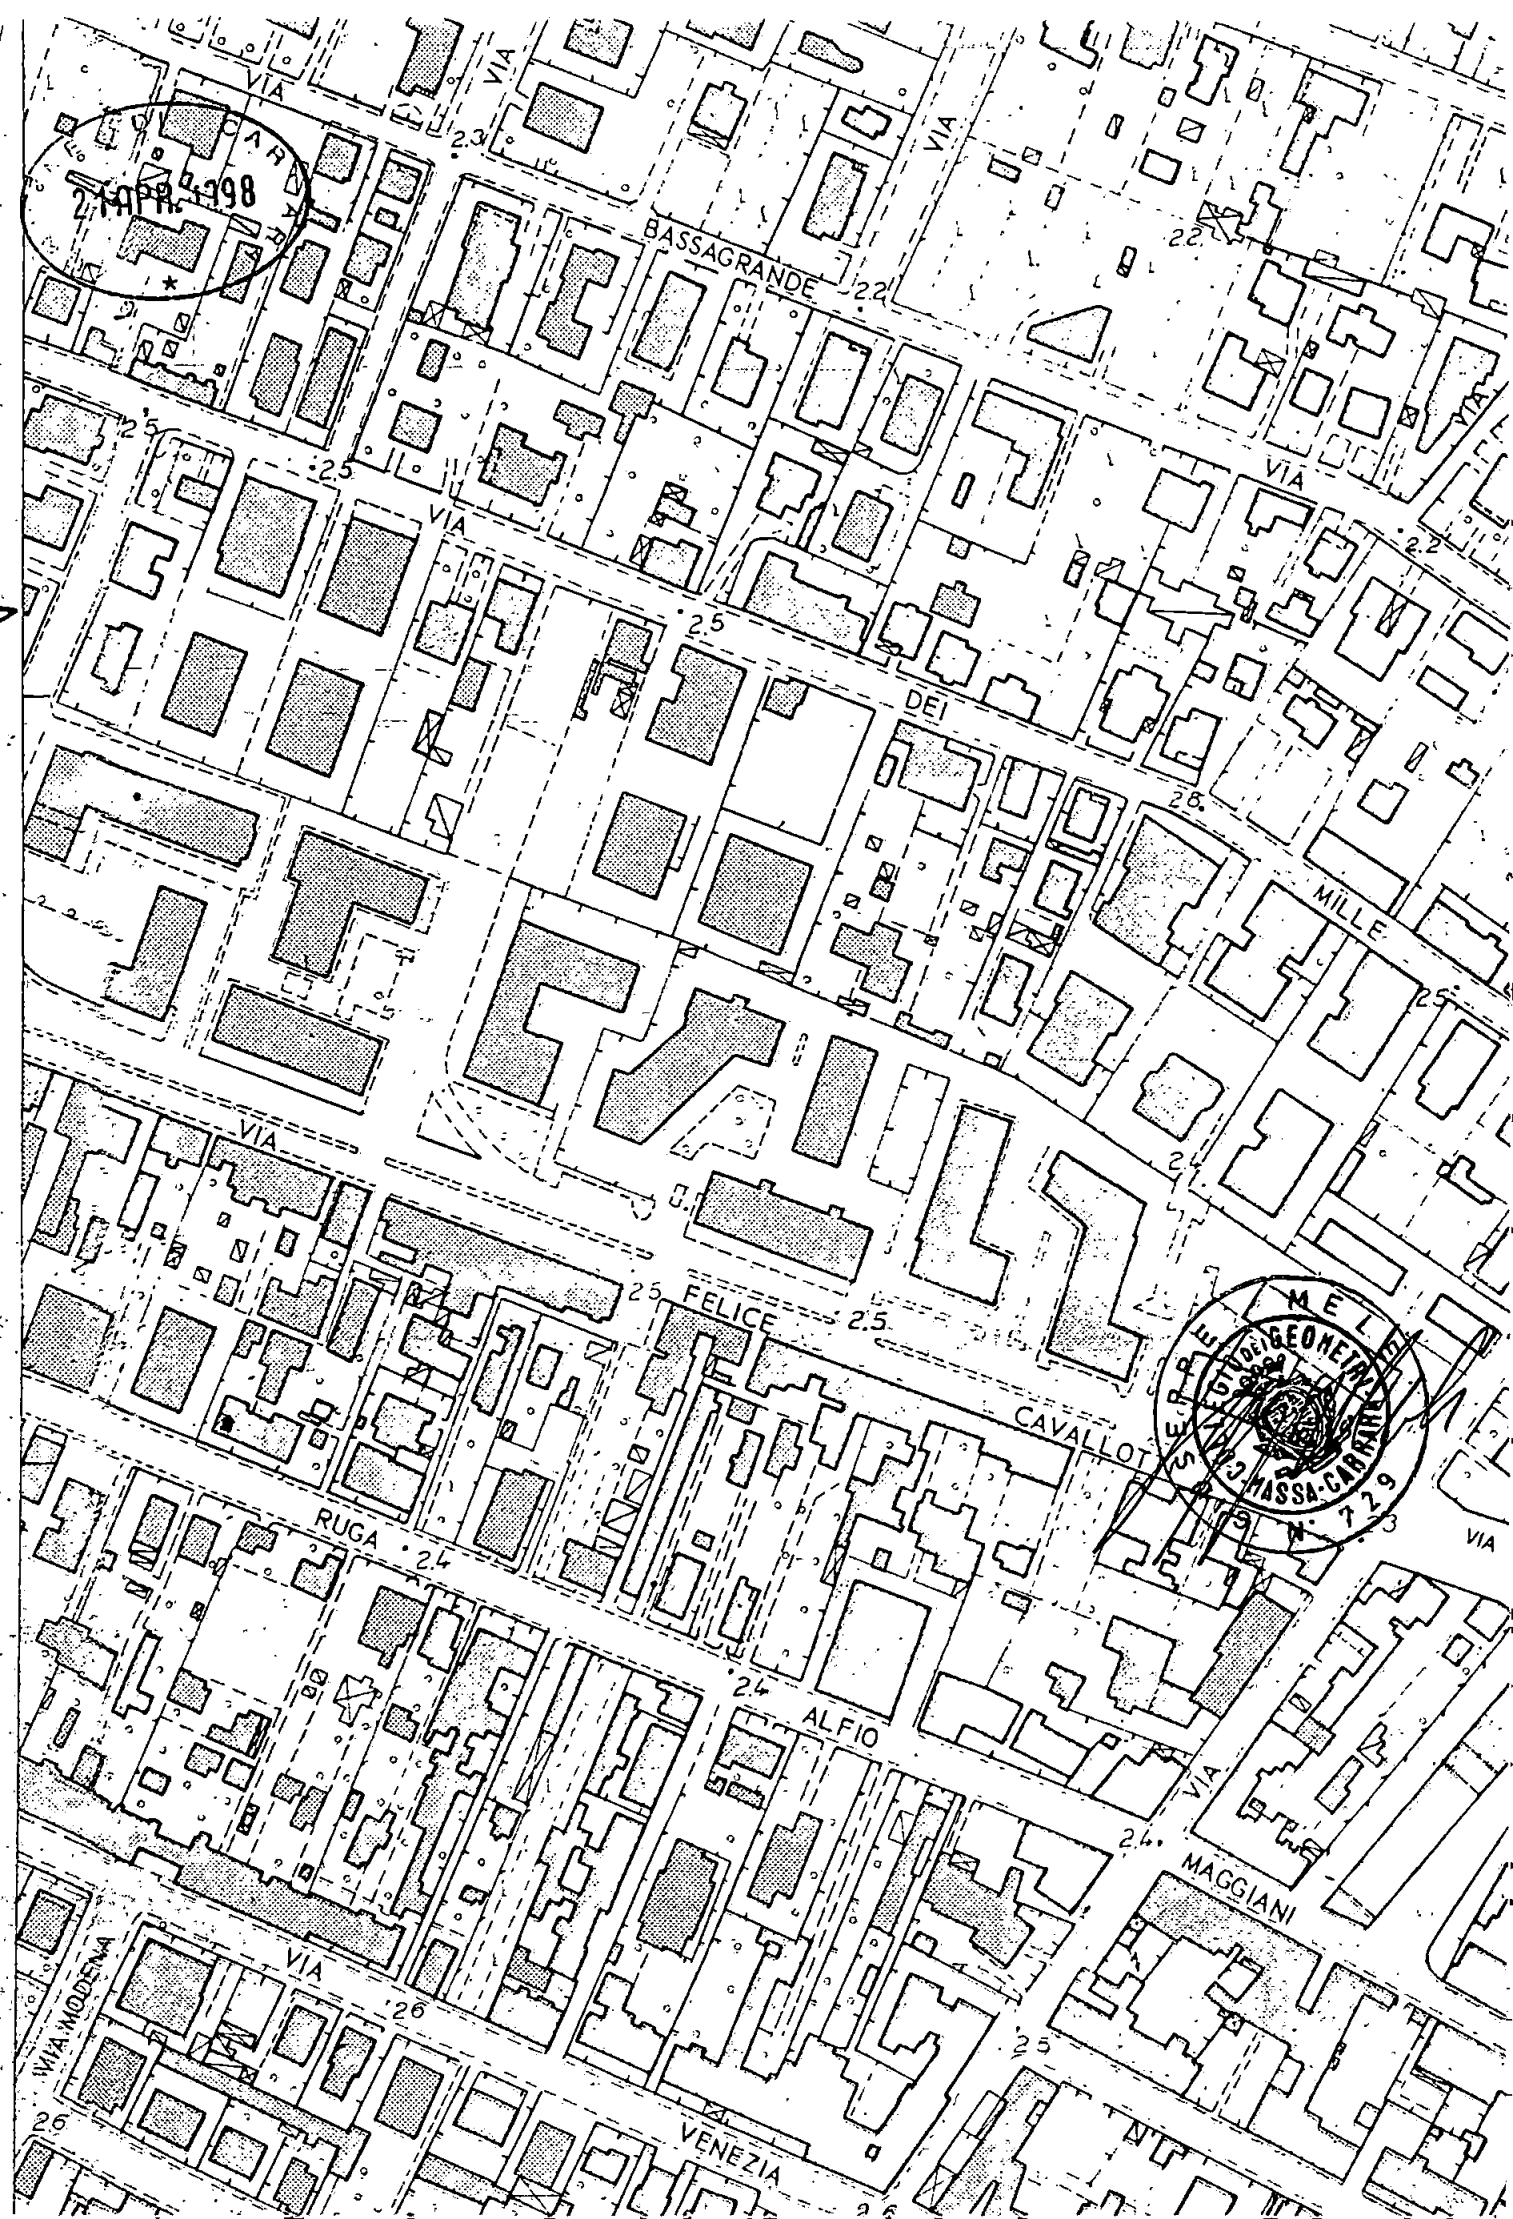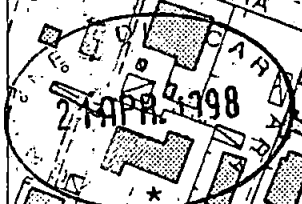

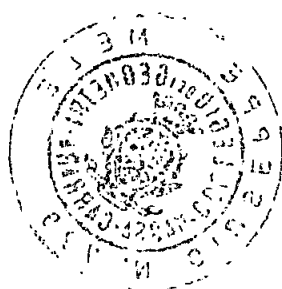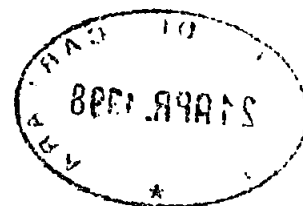

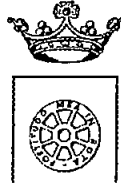

COMUNE DI CARRARA SETT. URBANISTICA

prot. n° 15329/2154
del 22 aprile 1998.

Alla Cortese Attenzione Sig.
ANGERINI AUGUSTO
VIA A. MAGGIANI 167
54036 MARINA DI CARRARA

e p. c.: MELE GEOM. GIUSEPPE
VIA LUNENSE 30 bis
54036 MARINA DI CARRARA

Ist. Tec. Dir. Marchi Geom. Claudio
S E D E

OGGETTO : Comunicazione per avvio procedimento amministrativo ad istanza di parte.
Richiesta autorizzazione edilizia.

In relazione all'istanza presentata il 21/04/98 finalizzata all'ottenimento della autorizzazione edilizia, proprietà distinta al N.C.E.U. al foglio n° 101 e mappale/i n° 391 SUB. 8, inerente a lavori di COSTRUZIONE PERGOLA, siti in MARINA DI CARRARA VIA A. MAGGIANI 167 si comunica che la domanda presentata dalla S.V. è visionabile al Settore Urbanistica, presso l'Ufficio dell'Istruttore Ist. Tec. Storti Geom. Marco dove è giacente.

In osservanza agli articoli 5 e 7 e segg. della legge 7 agosto 1990, n° 241, si informa che l'Ufficio competente per la suddetta verifica è l'U.O. "Edilizia Privata", la pratica è stata assegnata all'Istruttore Tecnico Ist. Tec. Storti Geom. Marco (tel. 0585/64111), che il responsabile del procedimento, mediante consegna di copia della presente, è nominato il Ist. Tec. Dir. Marchi Geom. Claudio e che il Settore Urbanistica è aperto al pubblico esclusivamente il Lunedì, Sabato dalle ore 9.00 alle ore 12.30 e il Giovedì dalle ore 15.30 alle 17.30. Si invita la S.V., qualora dovesse rivolgersi presso il Settore Urbanistica o intraprendere corrispondenza a citare le sottoelencate diciture: Prot. n° 15329/2154 del 22 aprile 1998.

Carrara 22 aprile 1998.

Il Dirigente
(Arch. Pier Luigi Bessi)



MINISTERO DELLE FINANZE

DIPARTIMENTO DEL TERRITORIO

CONSERVAZIONE DEI CATASTI

UFFICIO TECNICO IPOTECARIO : MASSA CARRARA

COMUNE CENSUARIO : CARRARA - 1608

DATA : 17/12/97 ORA : 09:30:44 NUMERO : 72

OPERATORE : MSGCL11

CATASTO URBANISTICO



CONSOLIDAZIONE PER U.I.U.

ATTUALE

Foglio : 101

Numero : 391

Sub : 8

PARTITA n. : 1025324

INTESTAZIONE - TITOLO

C. F.

ANSEPINI AUGUSTO nato a CARRARA il 14/10/35 ; CONIUGI IN COM LEE
PAVONE MARISA nata a CARRARA il 16/05/40 ; CONIUGI IN COM LEE

NGR58T35F1484327
PVNMR940E1484328

UNITA' IMMOBILIARE

Zona Censuaria : - Categoria : - Classe : -
Consistenza : - Rendita : -
P.ta di prov. : 22827
Ubicazione : VIA ALFIO MAGGIANI n. 167, i. 2, p. 1-2

MUTAZIONE

Dati della nota : Voltura n. 2360.001.97 in atti dal 11/06/97
Atto : IST n. 9666 del 07/05/77
Rogante : CARDI CIGOLI ; sede : CARRARA
Registrazione : UR - Ufficio del Registro - CARRARA
data : 13/05/77, volume 172, n. 546
U.i.u. prima : f. 101, n. 391, s. 8, st. 1
U.i.u. dopo : f. 101, n. 391, s. 8, st. 2



