

21 APR. 1998

REALIZZAZIONE DI "PERGOLA" IN LEGNO
SU TERRAZZO DI UN APPARTAMENTO



PROPRIETARI: ANGERINI AUGUSTO - PAVONE MARISA

UBICAZIONE: COMUNE DI CARRARA LOC. MARINA VIA ALFIO MAGGIANI, 167
DISTINTO IN CATASTO NEL FOGLIO 101 - MAPPALE 391 - SUB. 8


APPROVATO
STATO ATTUALE e STATO DI PROGETTO

Progettista: Geom. Giuseppe Mele
Via Lunense, 30 bis, 54036 Marina di Carrara (MS)
Tel. 0585/630625 - Fax 785378


COMUNE DI CARRARA
SETT. URBANISTICA
Approvato dal Sindaco alle condizioni
indicate nell'Autorizzazione Edilizia
n. 288 del 22 SET. 1998
elab. grafico di cui al protocollo n. 17
n. del Tav. n. 1/1
L'Istruttore Tecnico

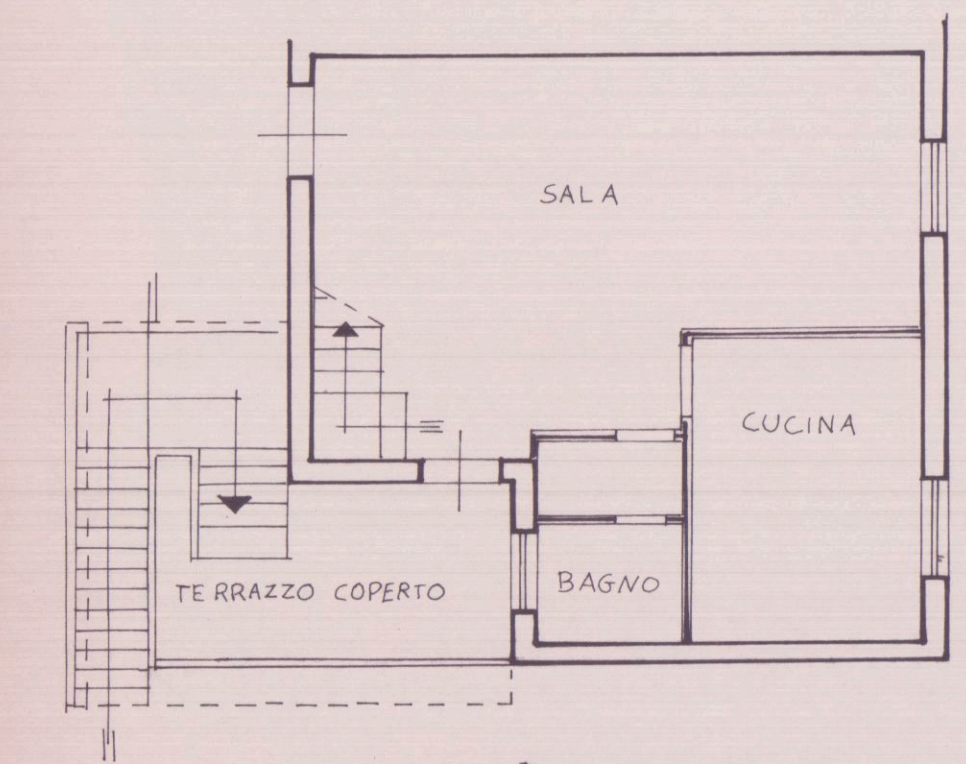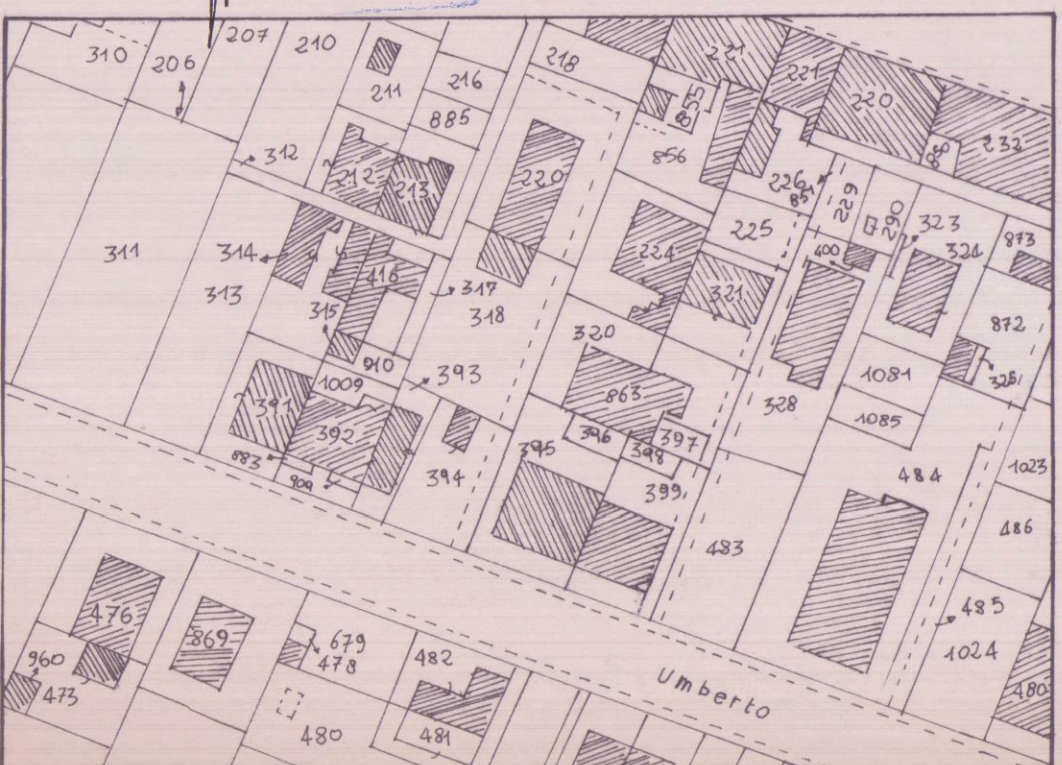


PIANO PRIMO

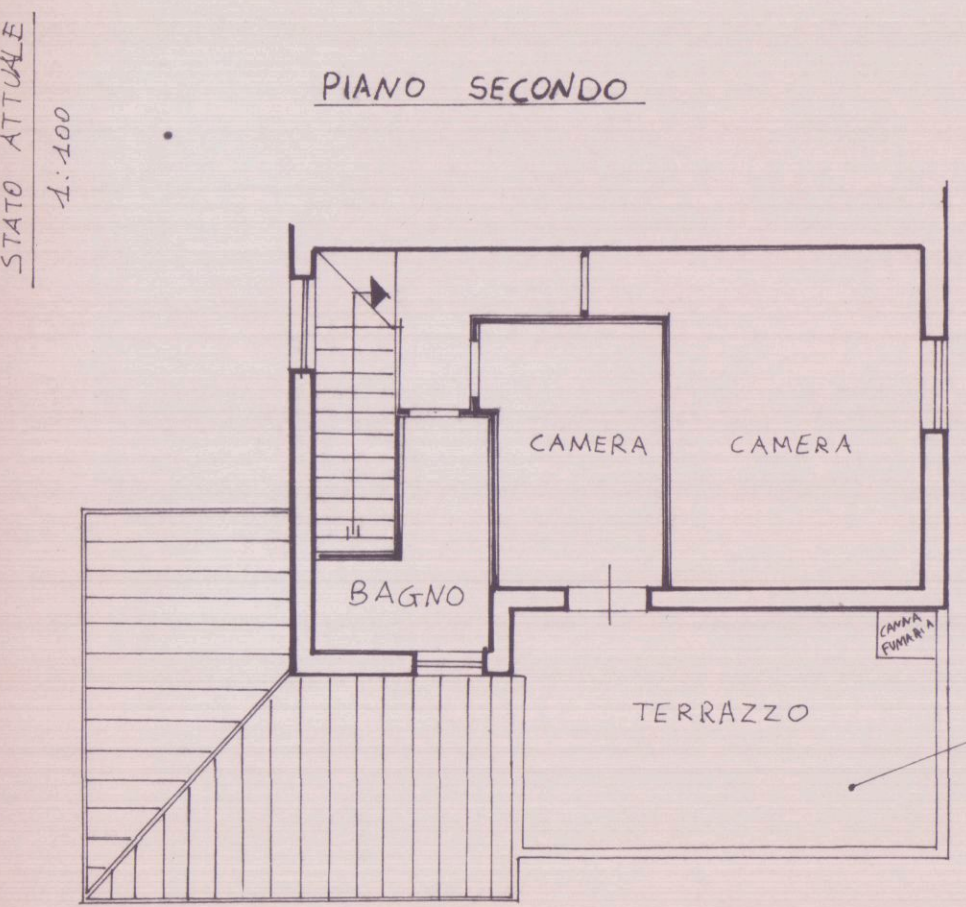


PIANO SECONDO

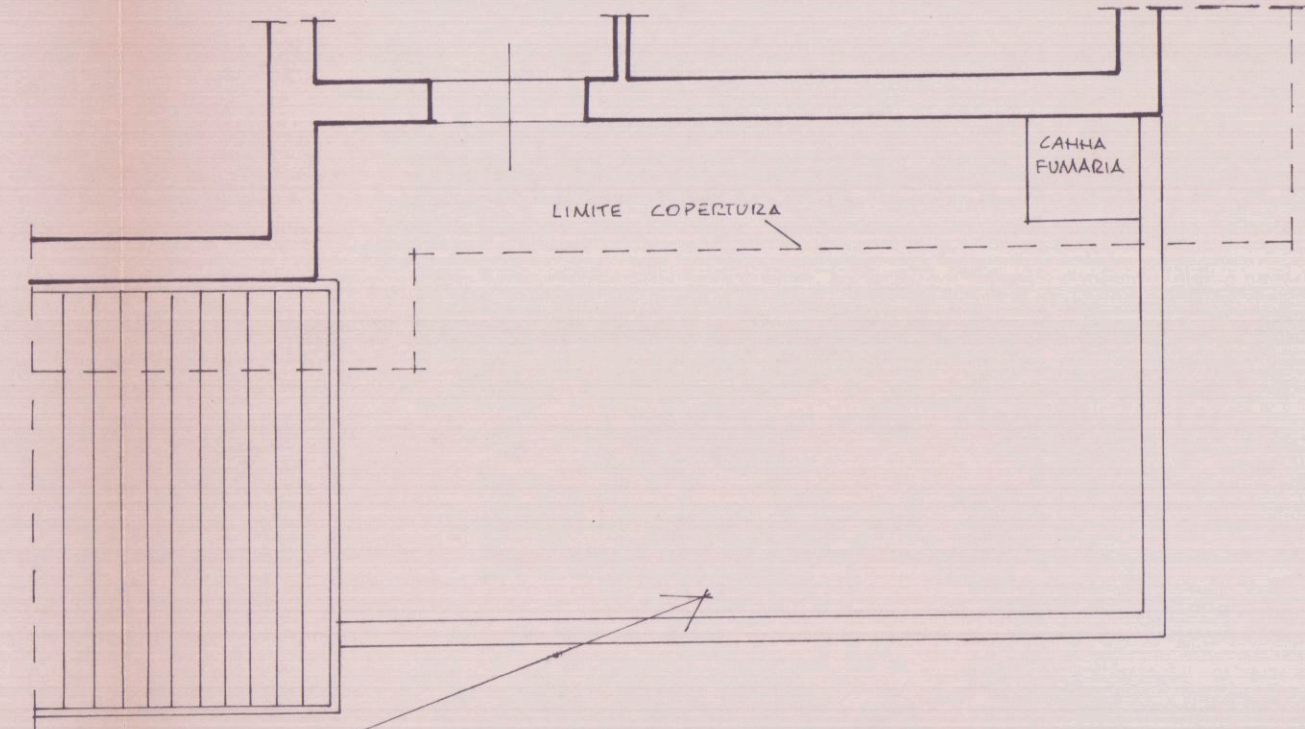


PIANTA STATO ATTUALE
TERRAZZO PIANO SECONDO
SCALA 1:50

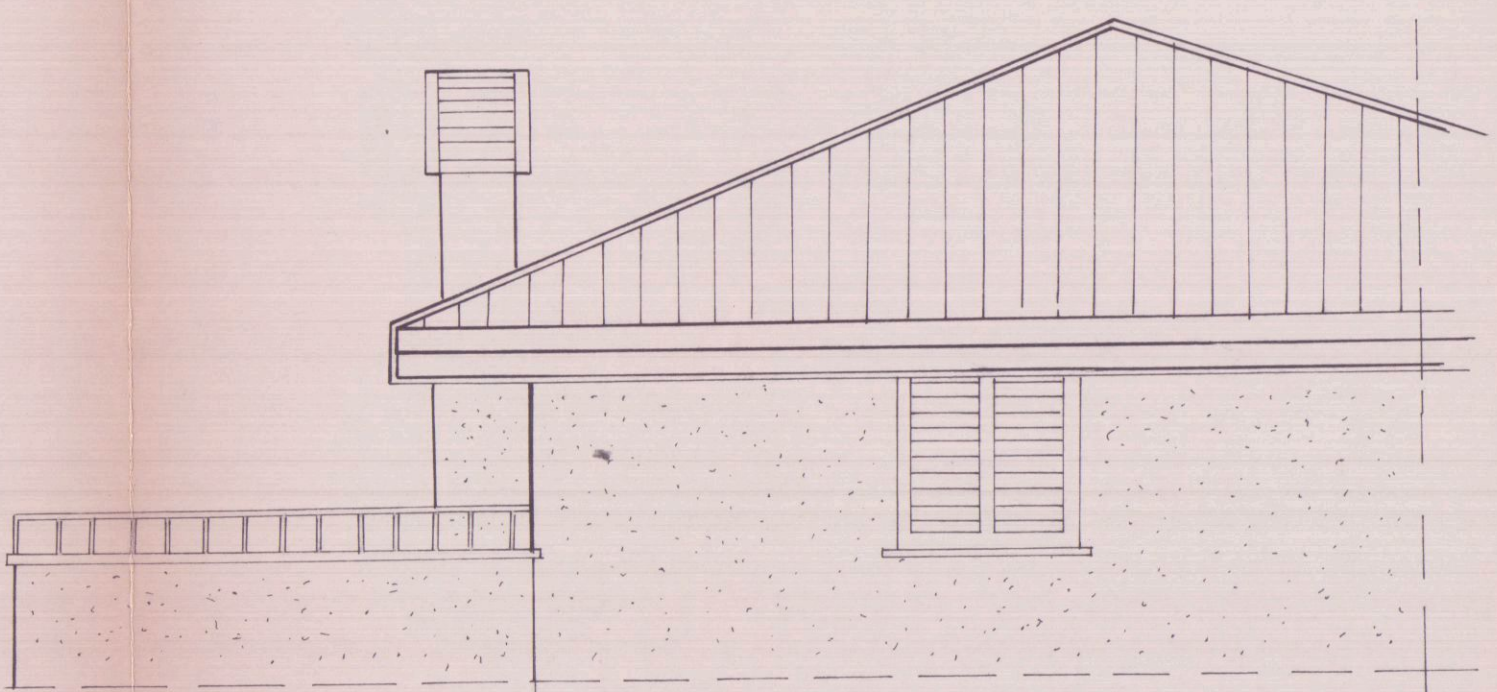


PROSPETTO SUD
SCALA 1:50

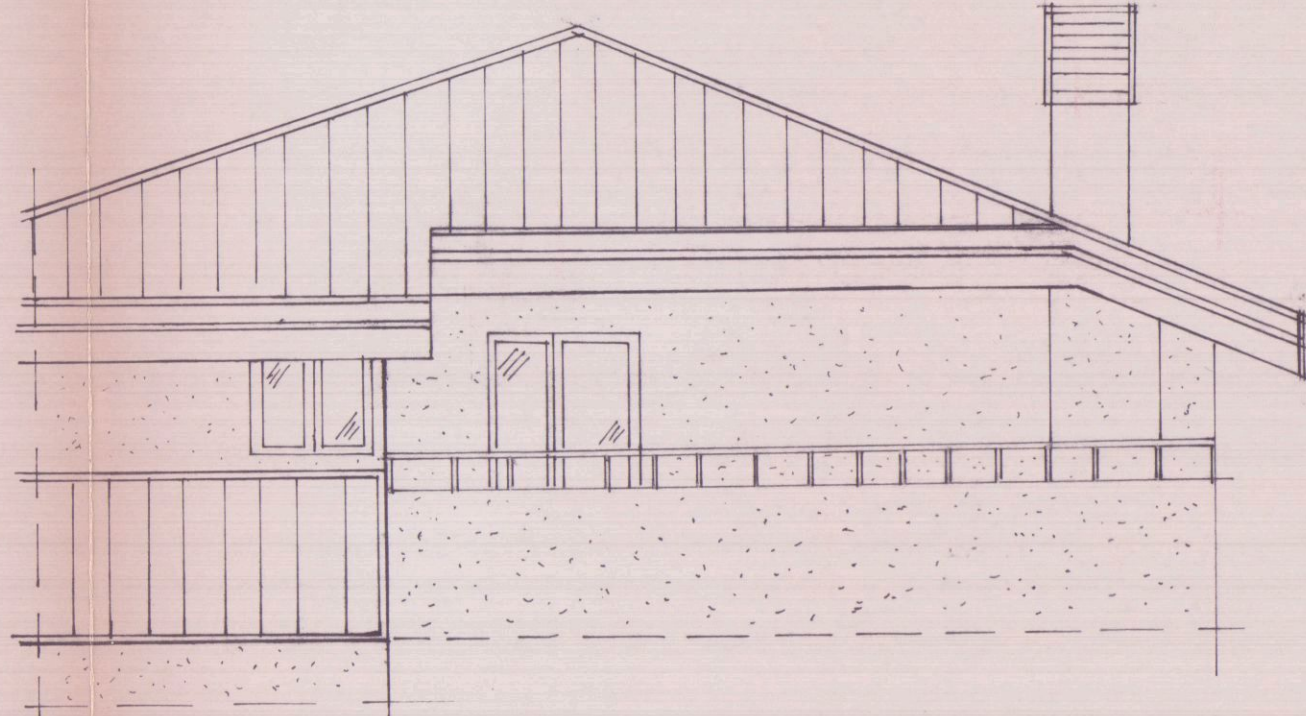


PROSPETTO OVEST
SCALA 1:50

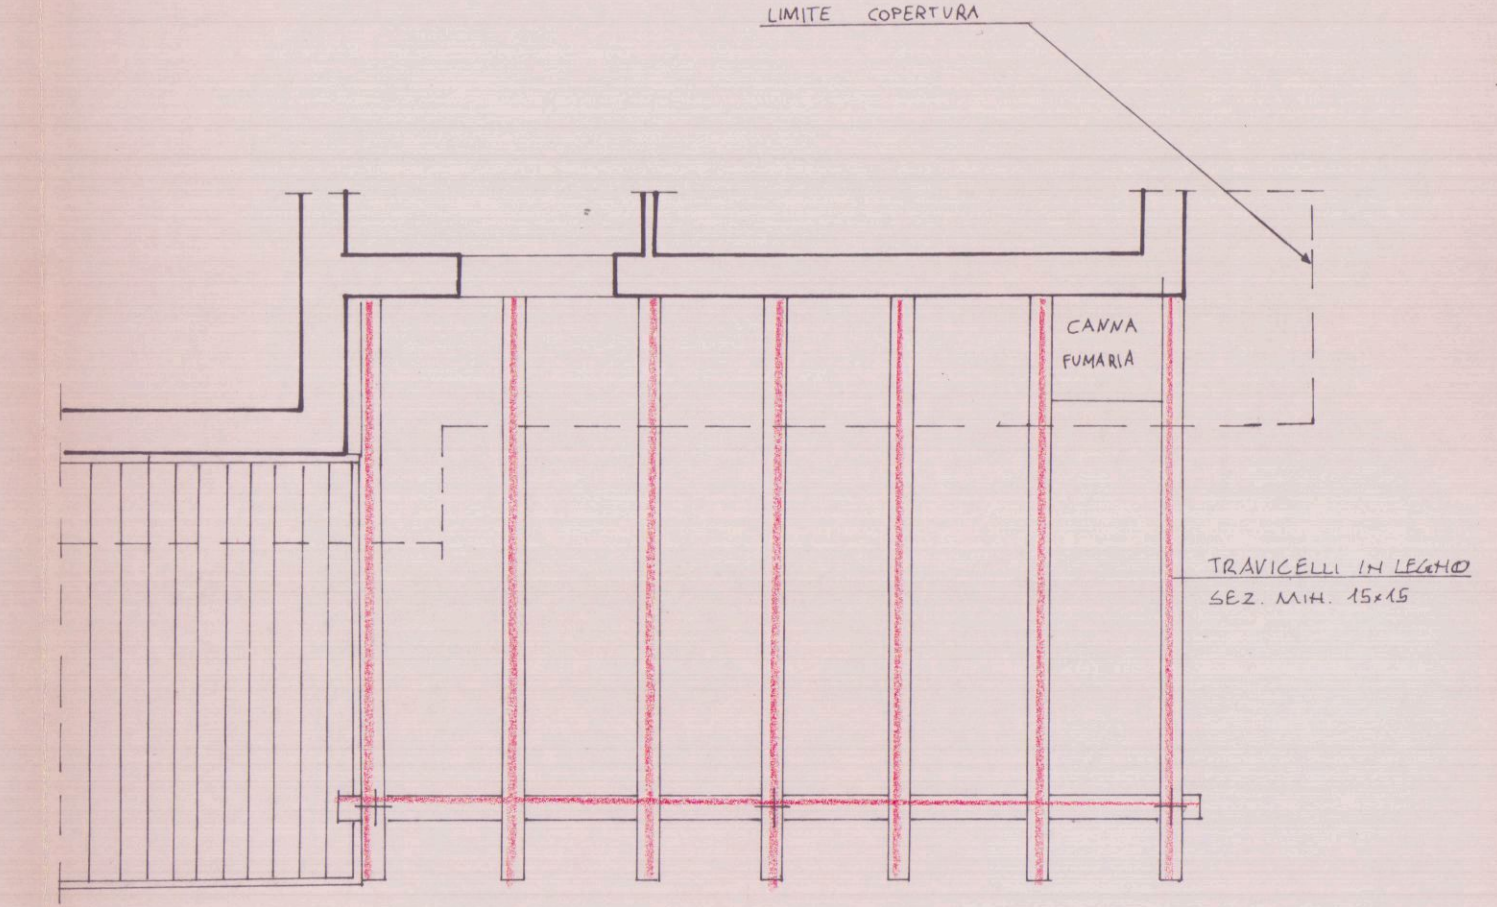

PIANTA STATO DI PROGETTO
TERRAZZO PIANO SECONDO
SCALA 1:50

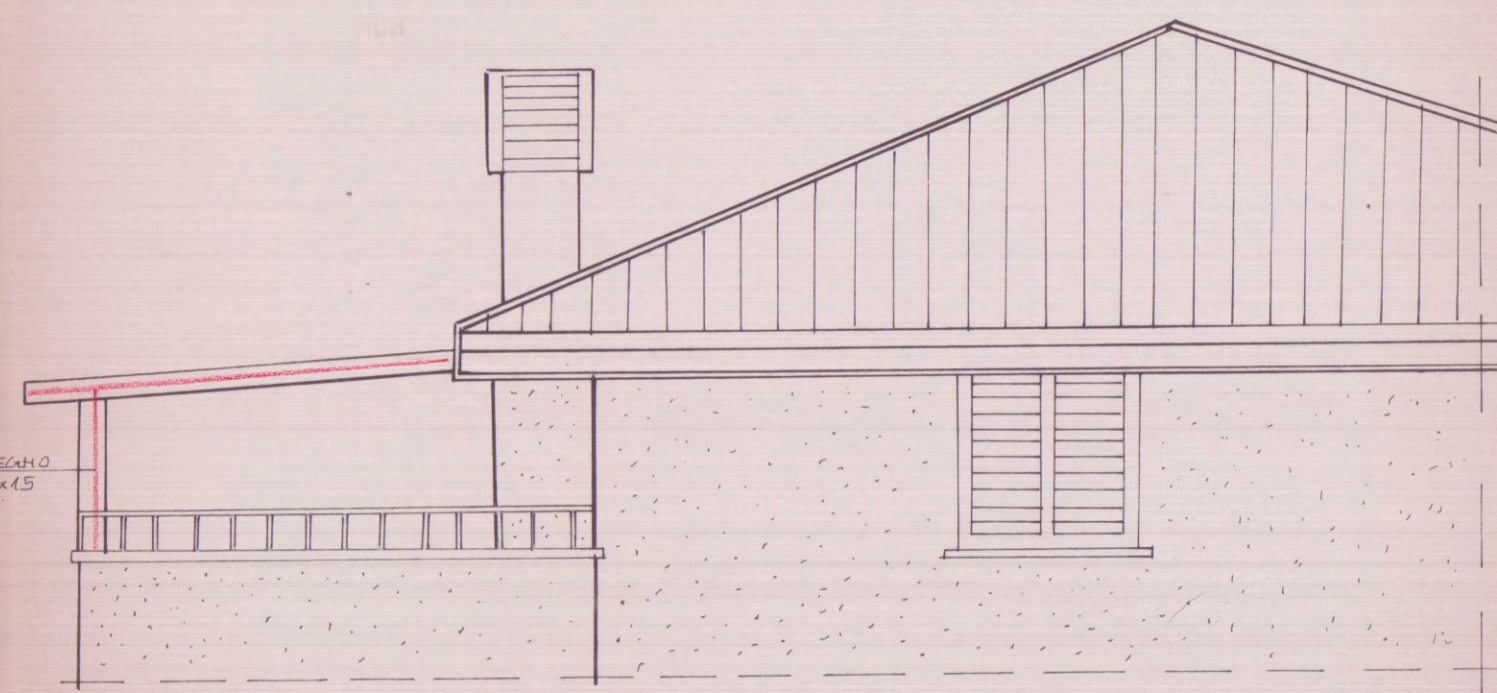

PROSPETTO SUD
SCALA 1:50

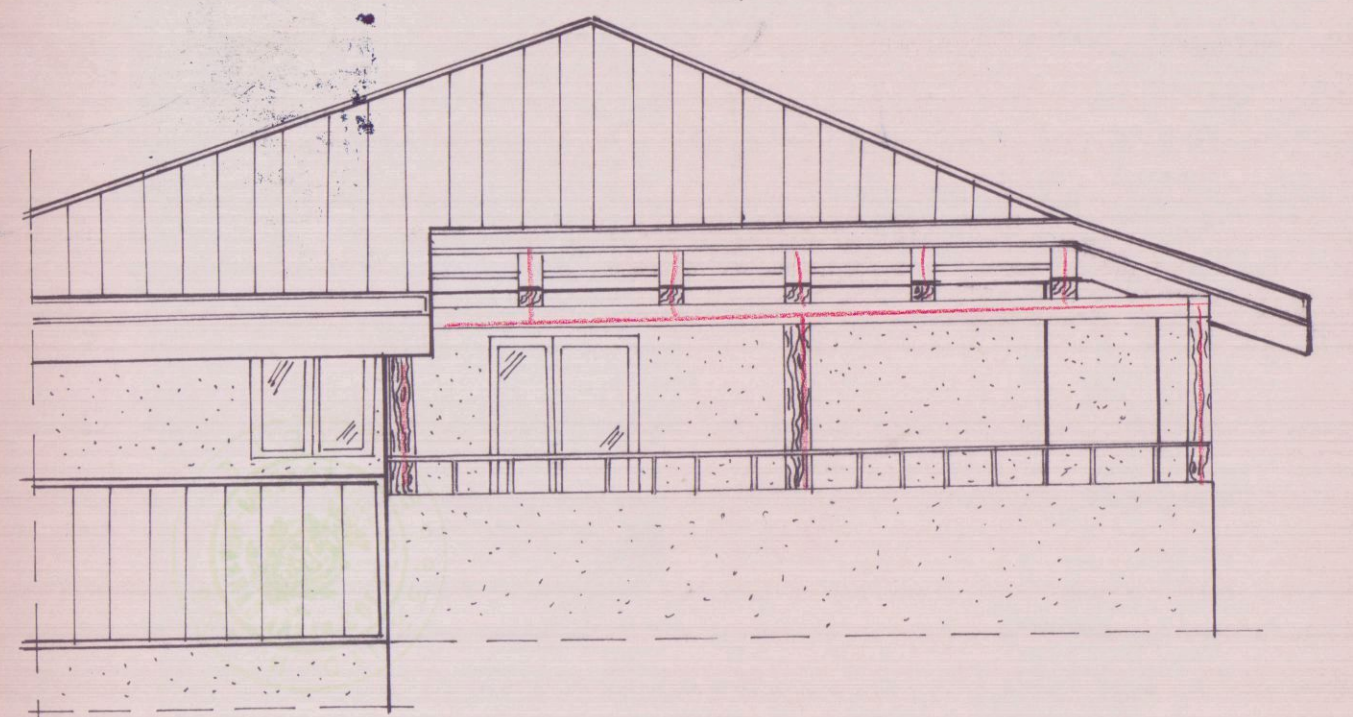

PROSPETTO OVEST
SCALA 1:50