


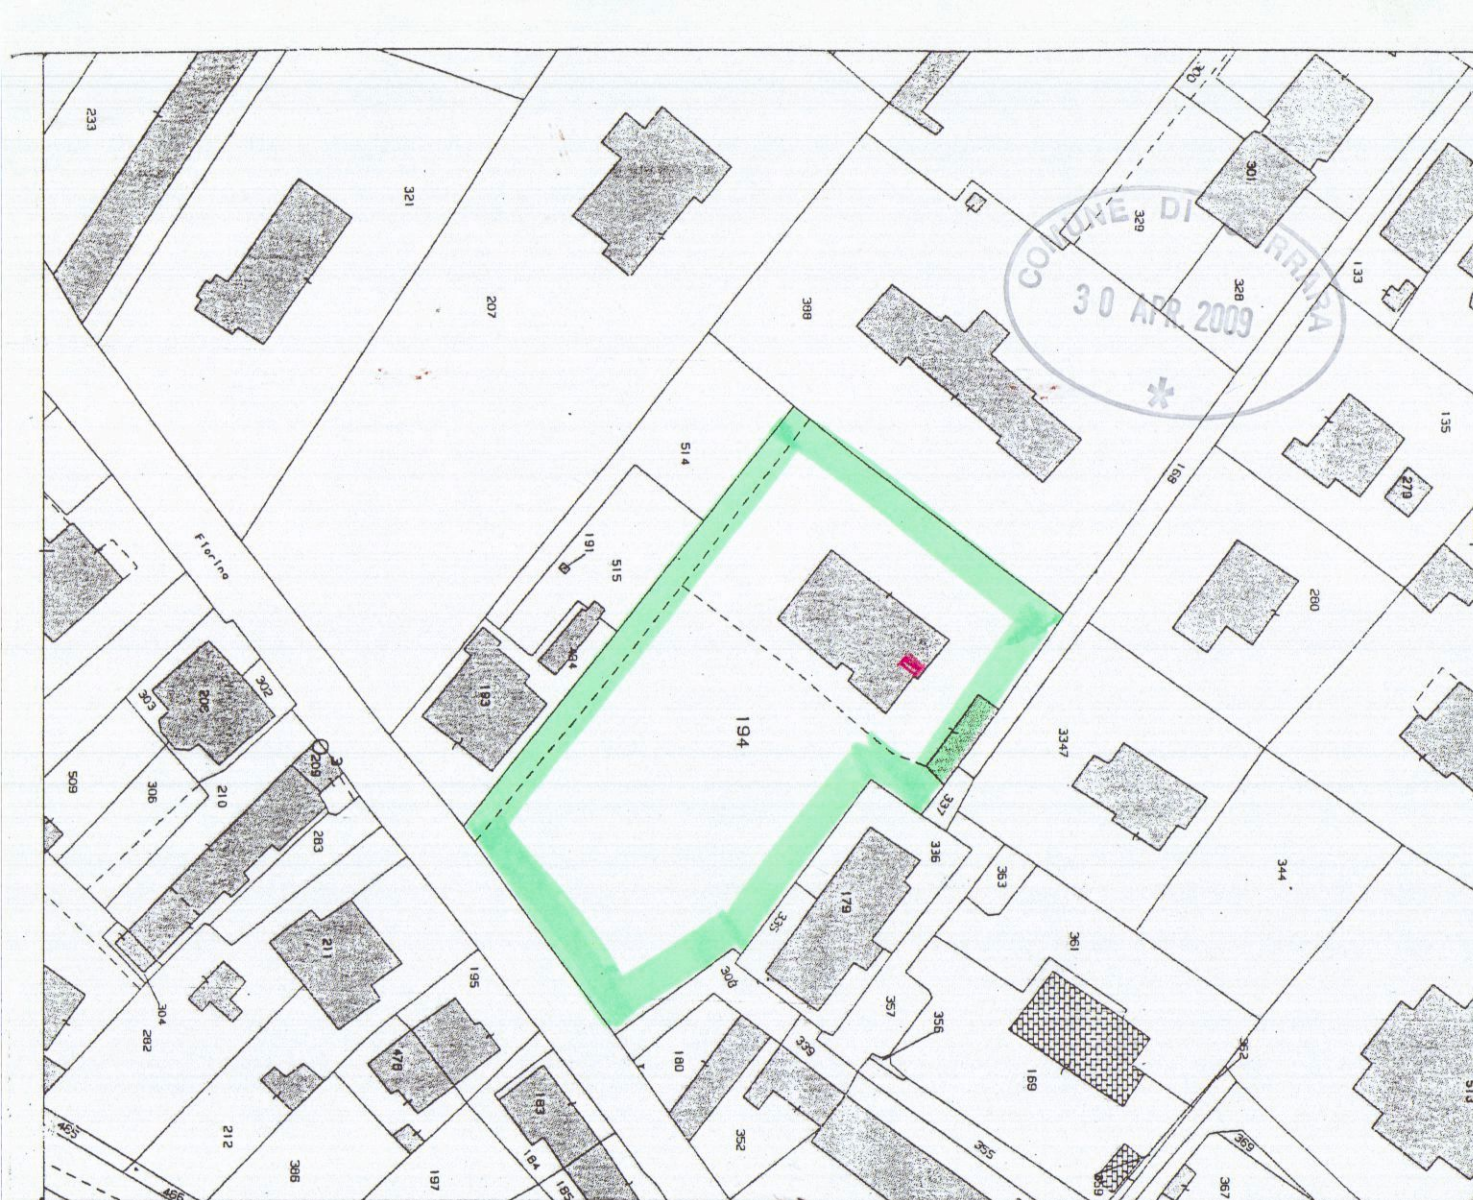

COMUNE DI CARRARA
PROGETTO
FOG. 72 MAPP. 194
Ferrarese

PER LA DEMOLIZIONE E RICOSTRUZIONE DI
UN BAGNO AL PRIMO PIANO DEL FABBRICATO
IN AVENIA VIA FIORINO 12
PROP. SIG.RI PIAHADEI ANDREA E BRIZZI BRUHELLA

