


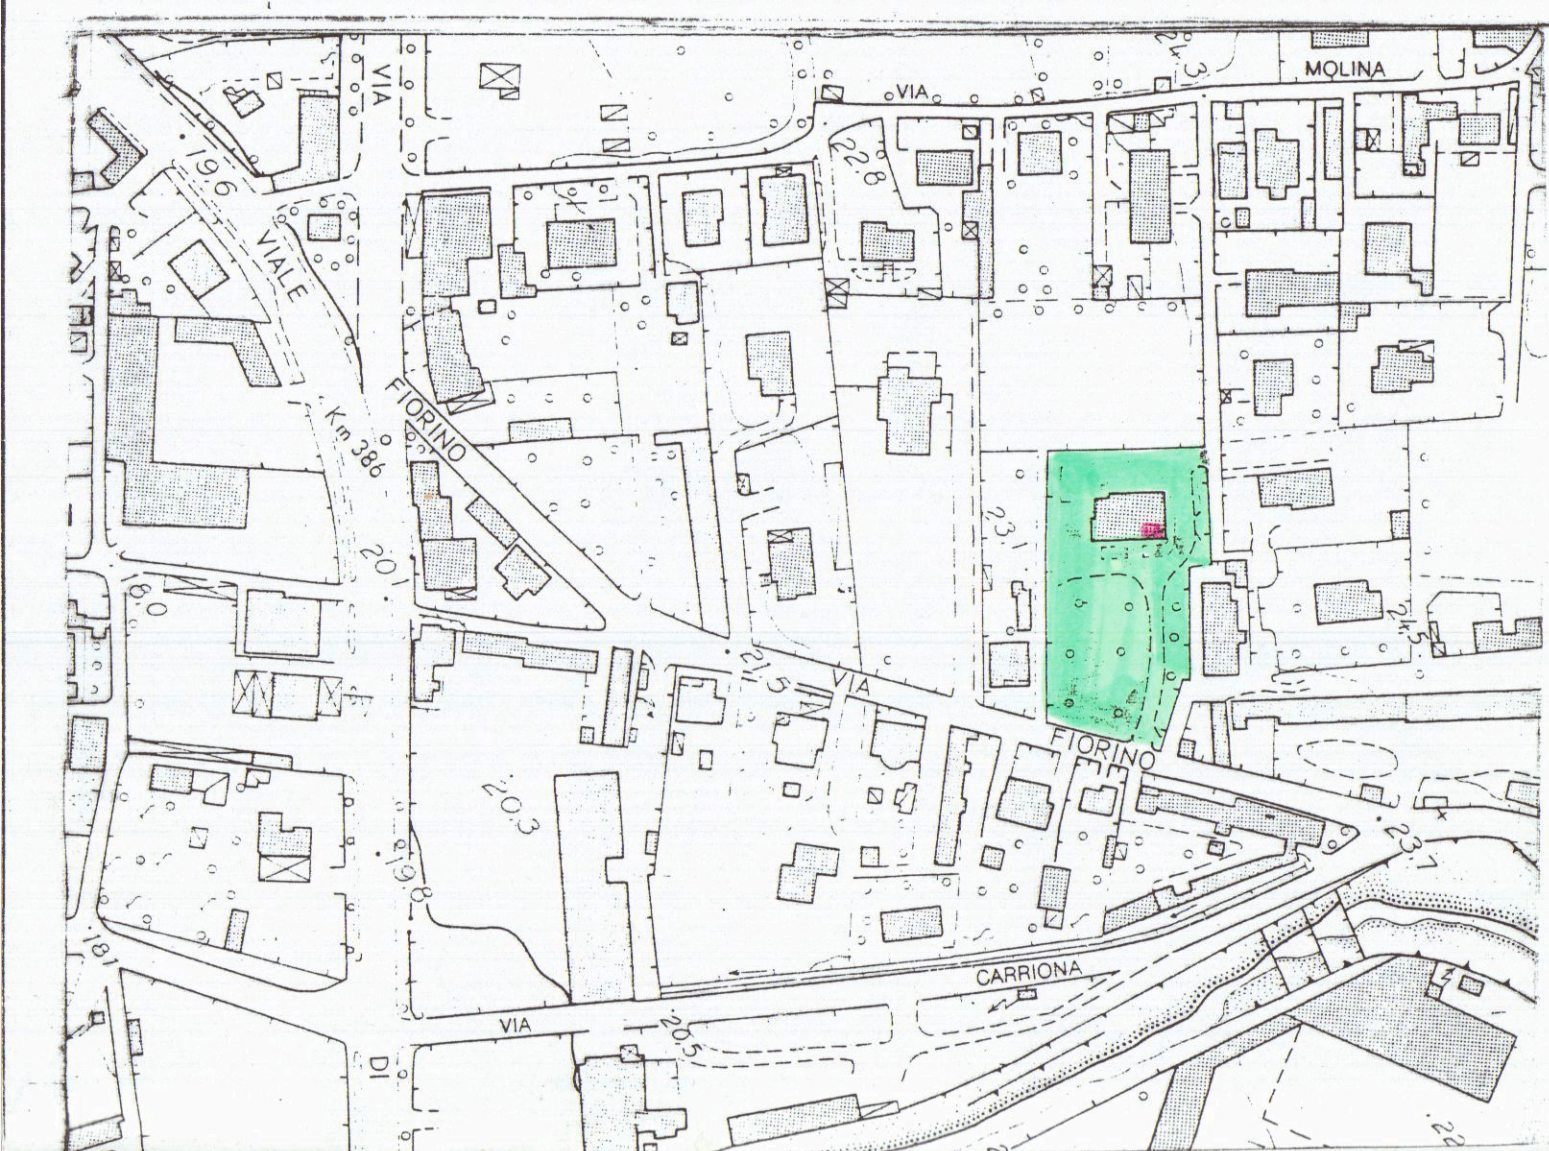


COMUNE DI CARRARA FOG. 32 MAPPE 194

PROGETTO




PER L'AMPLIAMENTO DEL PRIMO PIANO DEL FABBRICATO DI
ABITAZIONE SITO IN AVENZA VIA FIORINO n. 12


PROP. S166.R1 PIAHADEI ANDREA
BRIZZI BRUNELLA

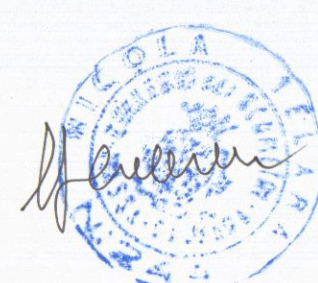


TAV. 3 SOVRAPPONSTA

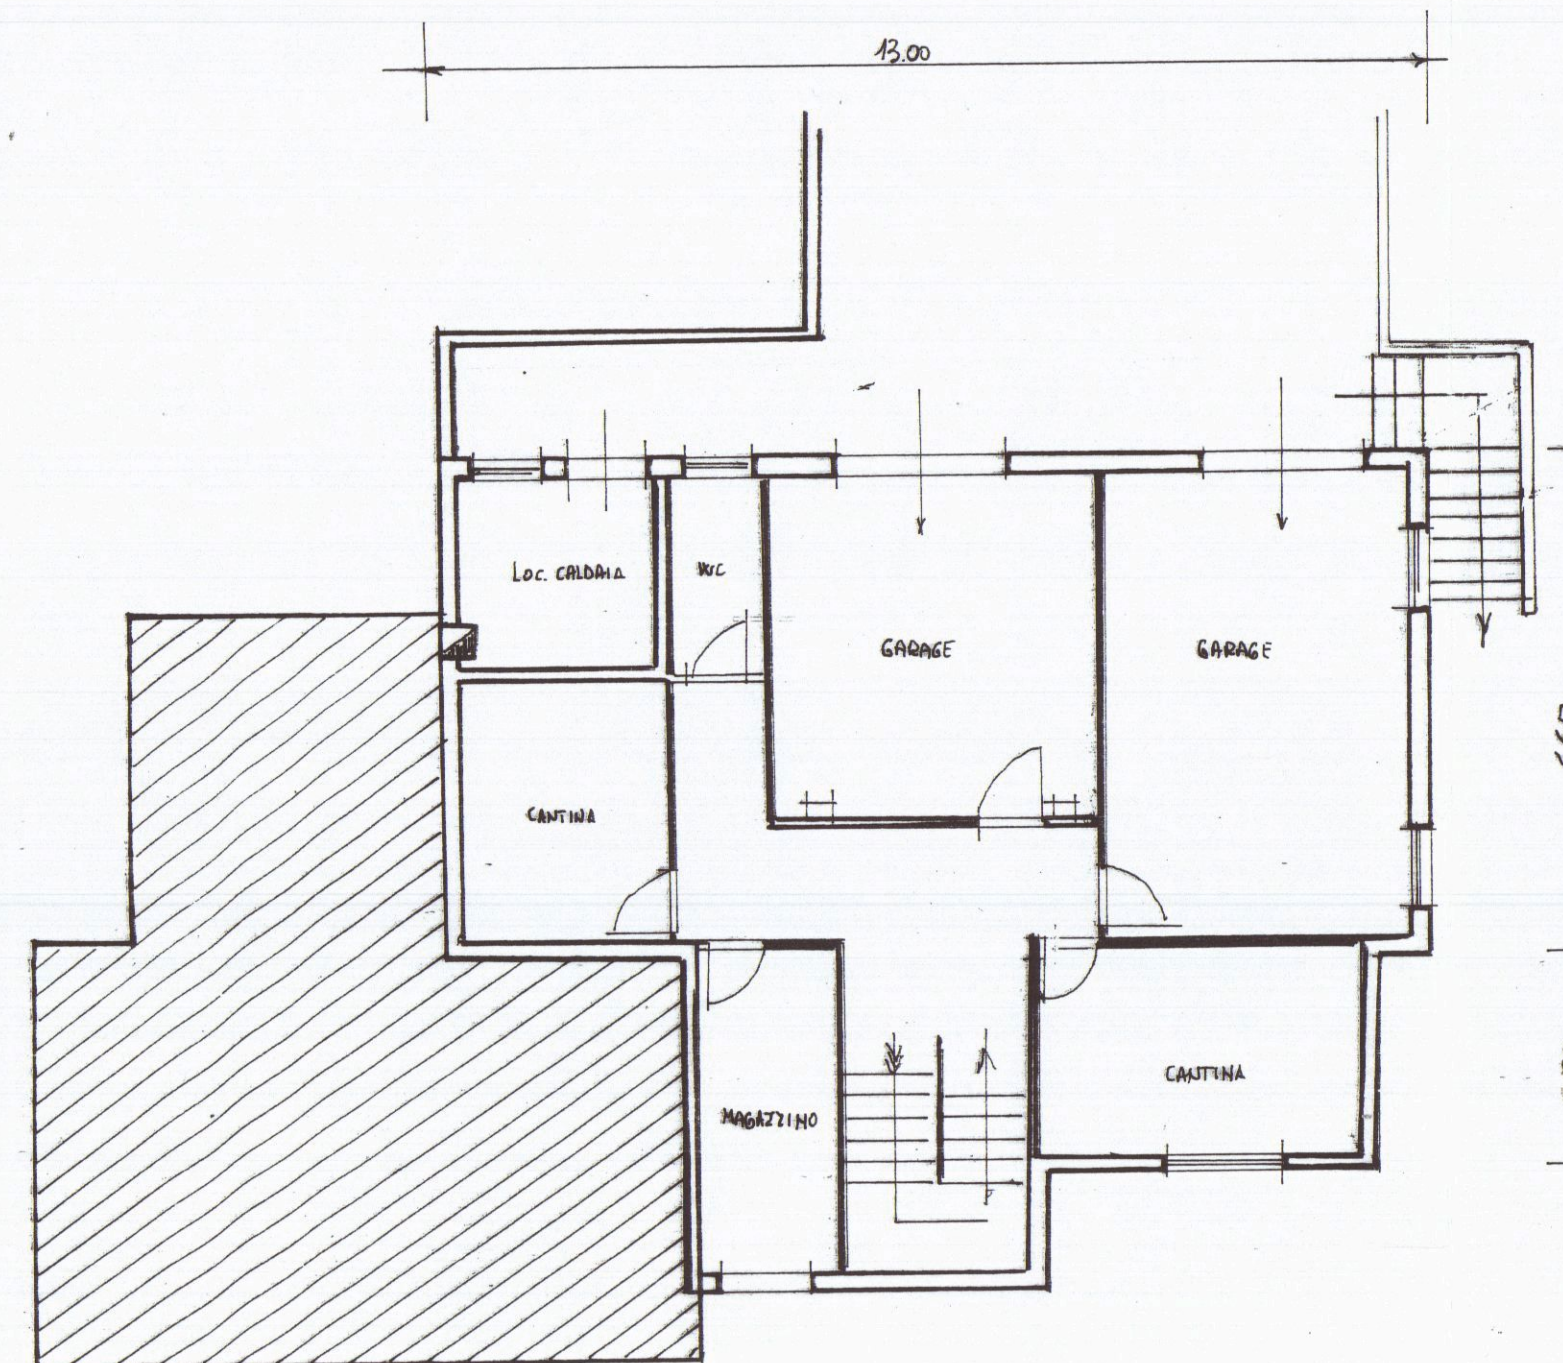


SCANTINATO

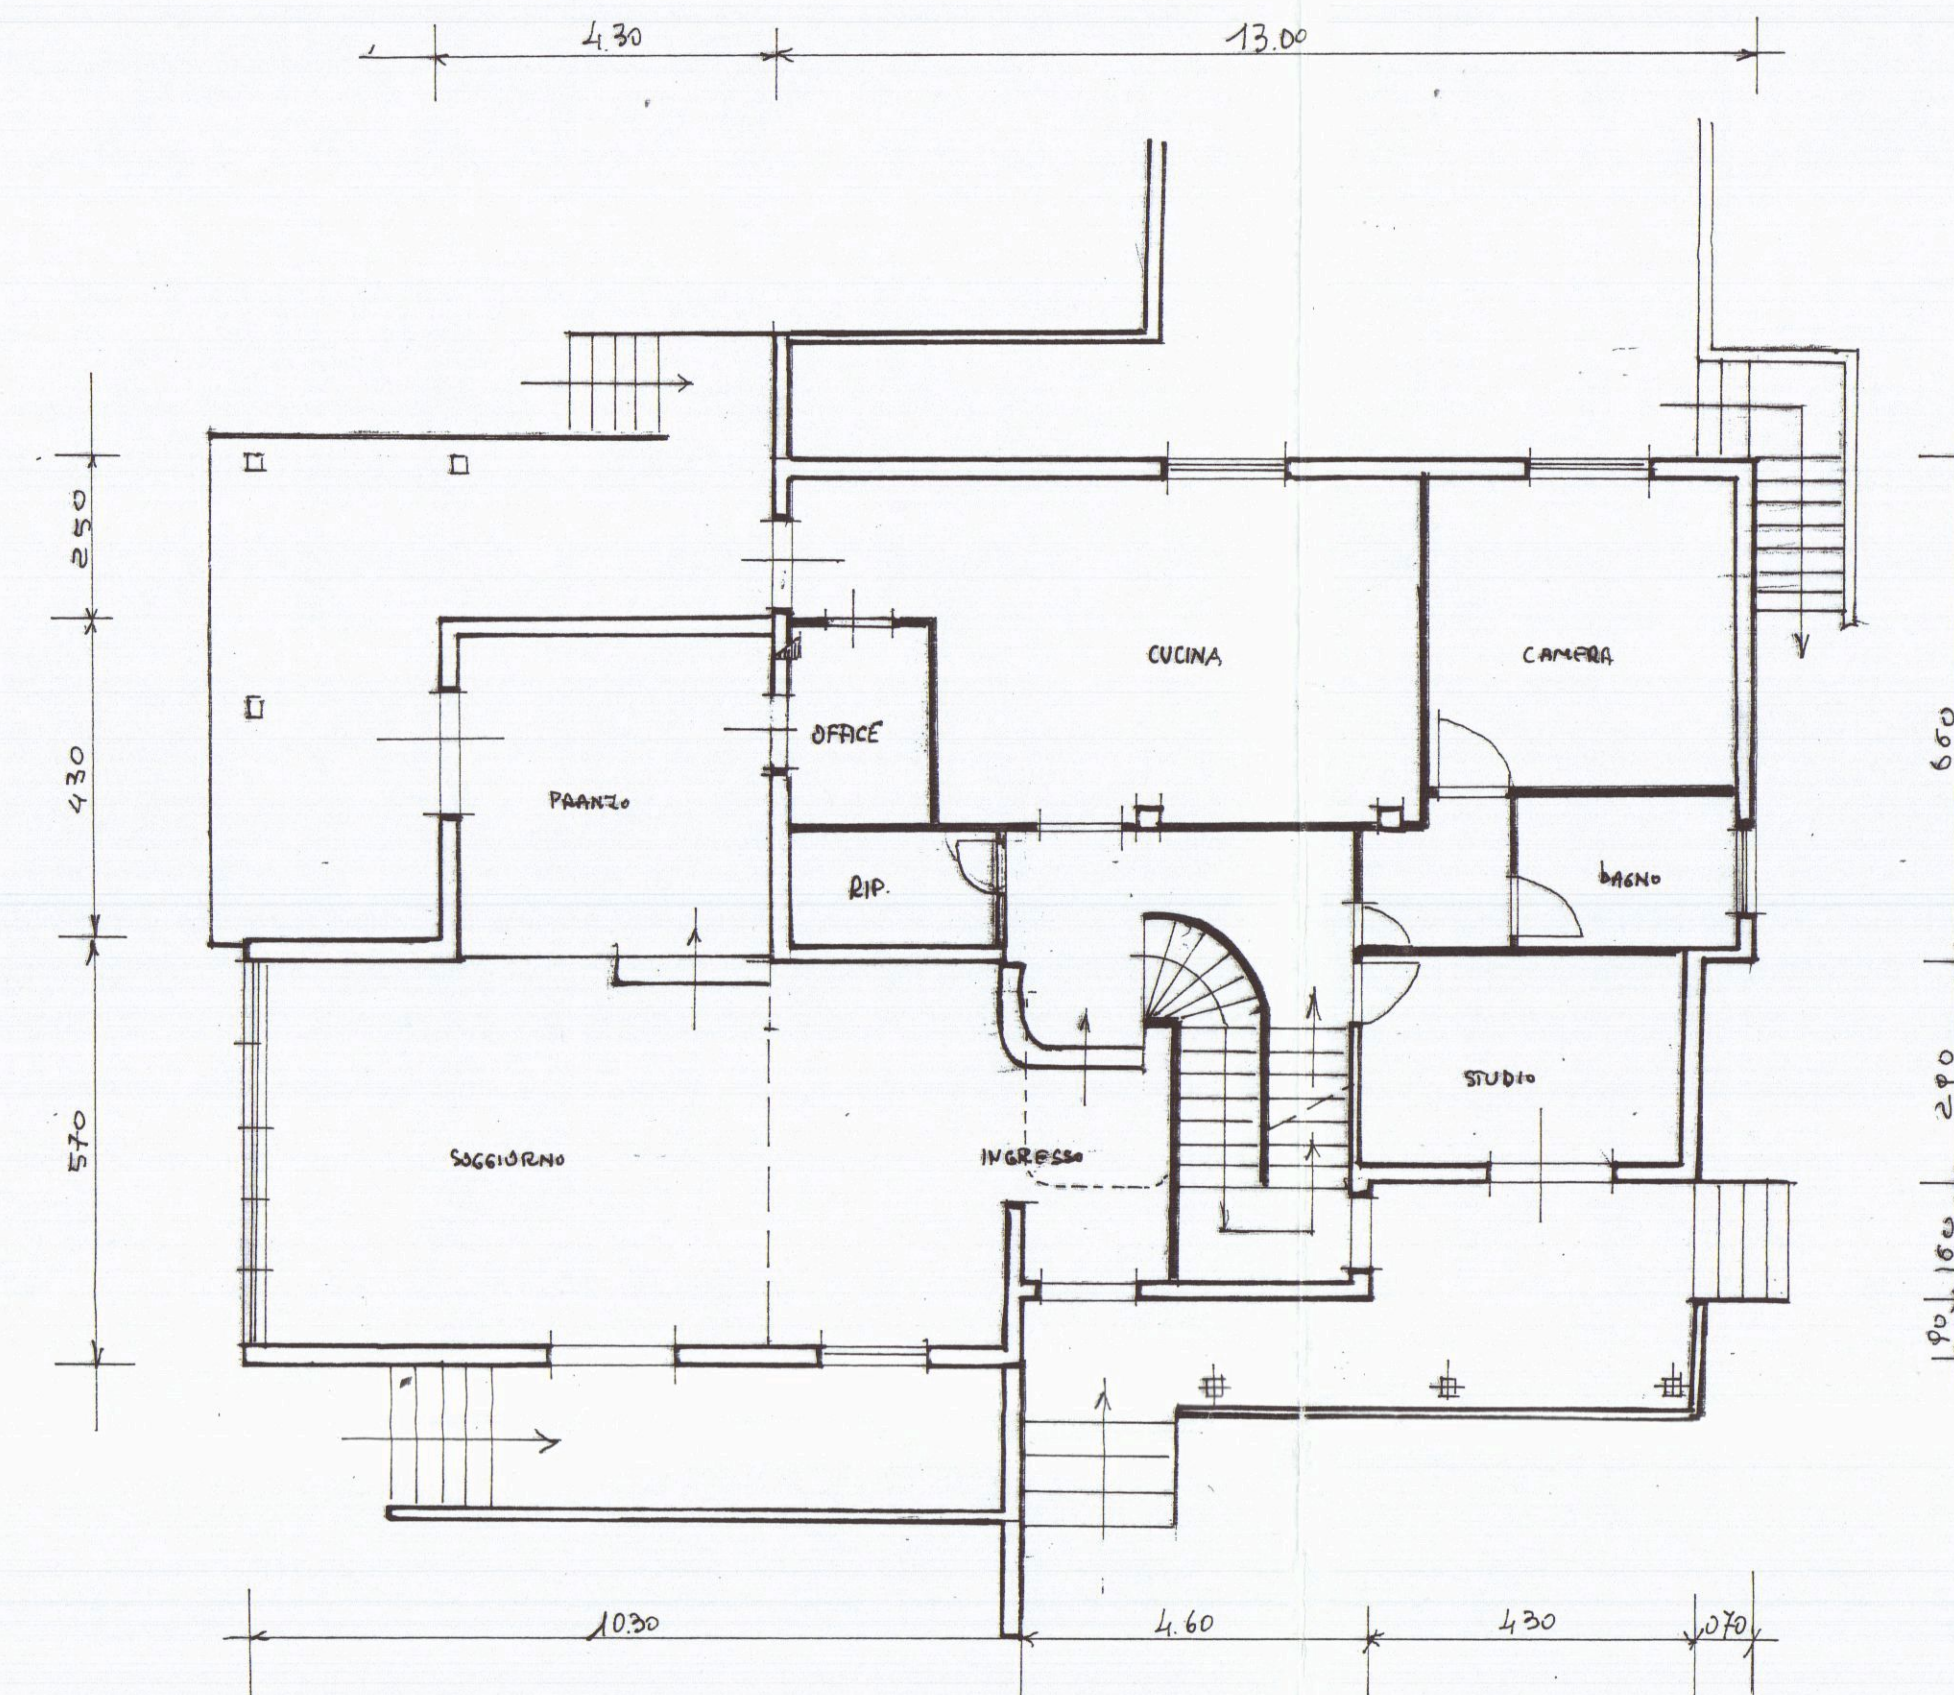


PIANTE PIANO TERRA

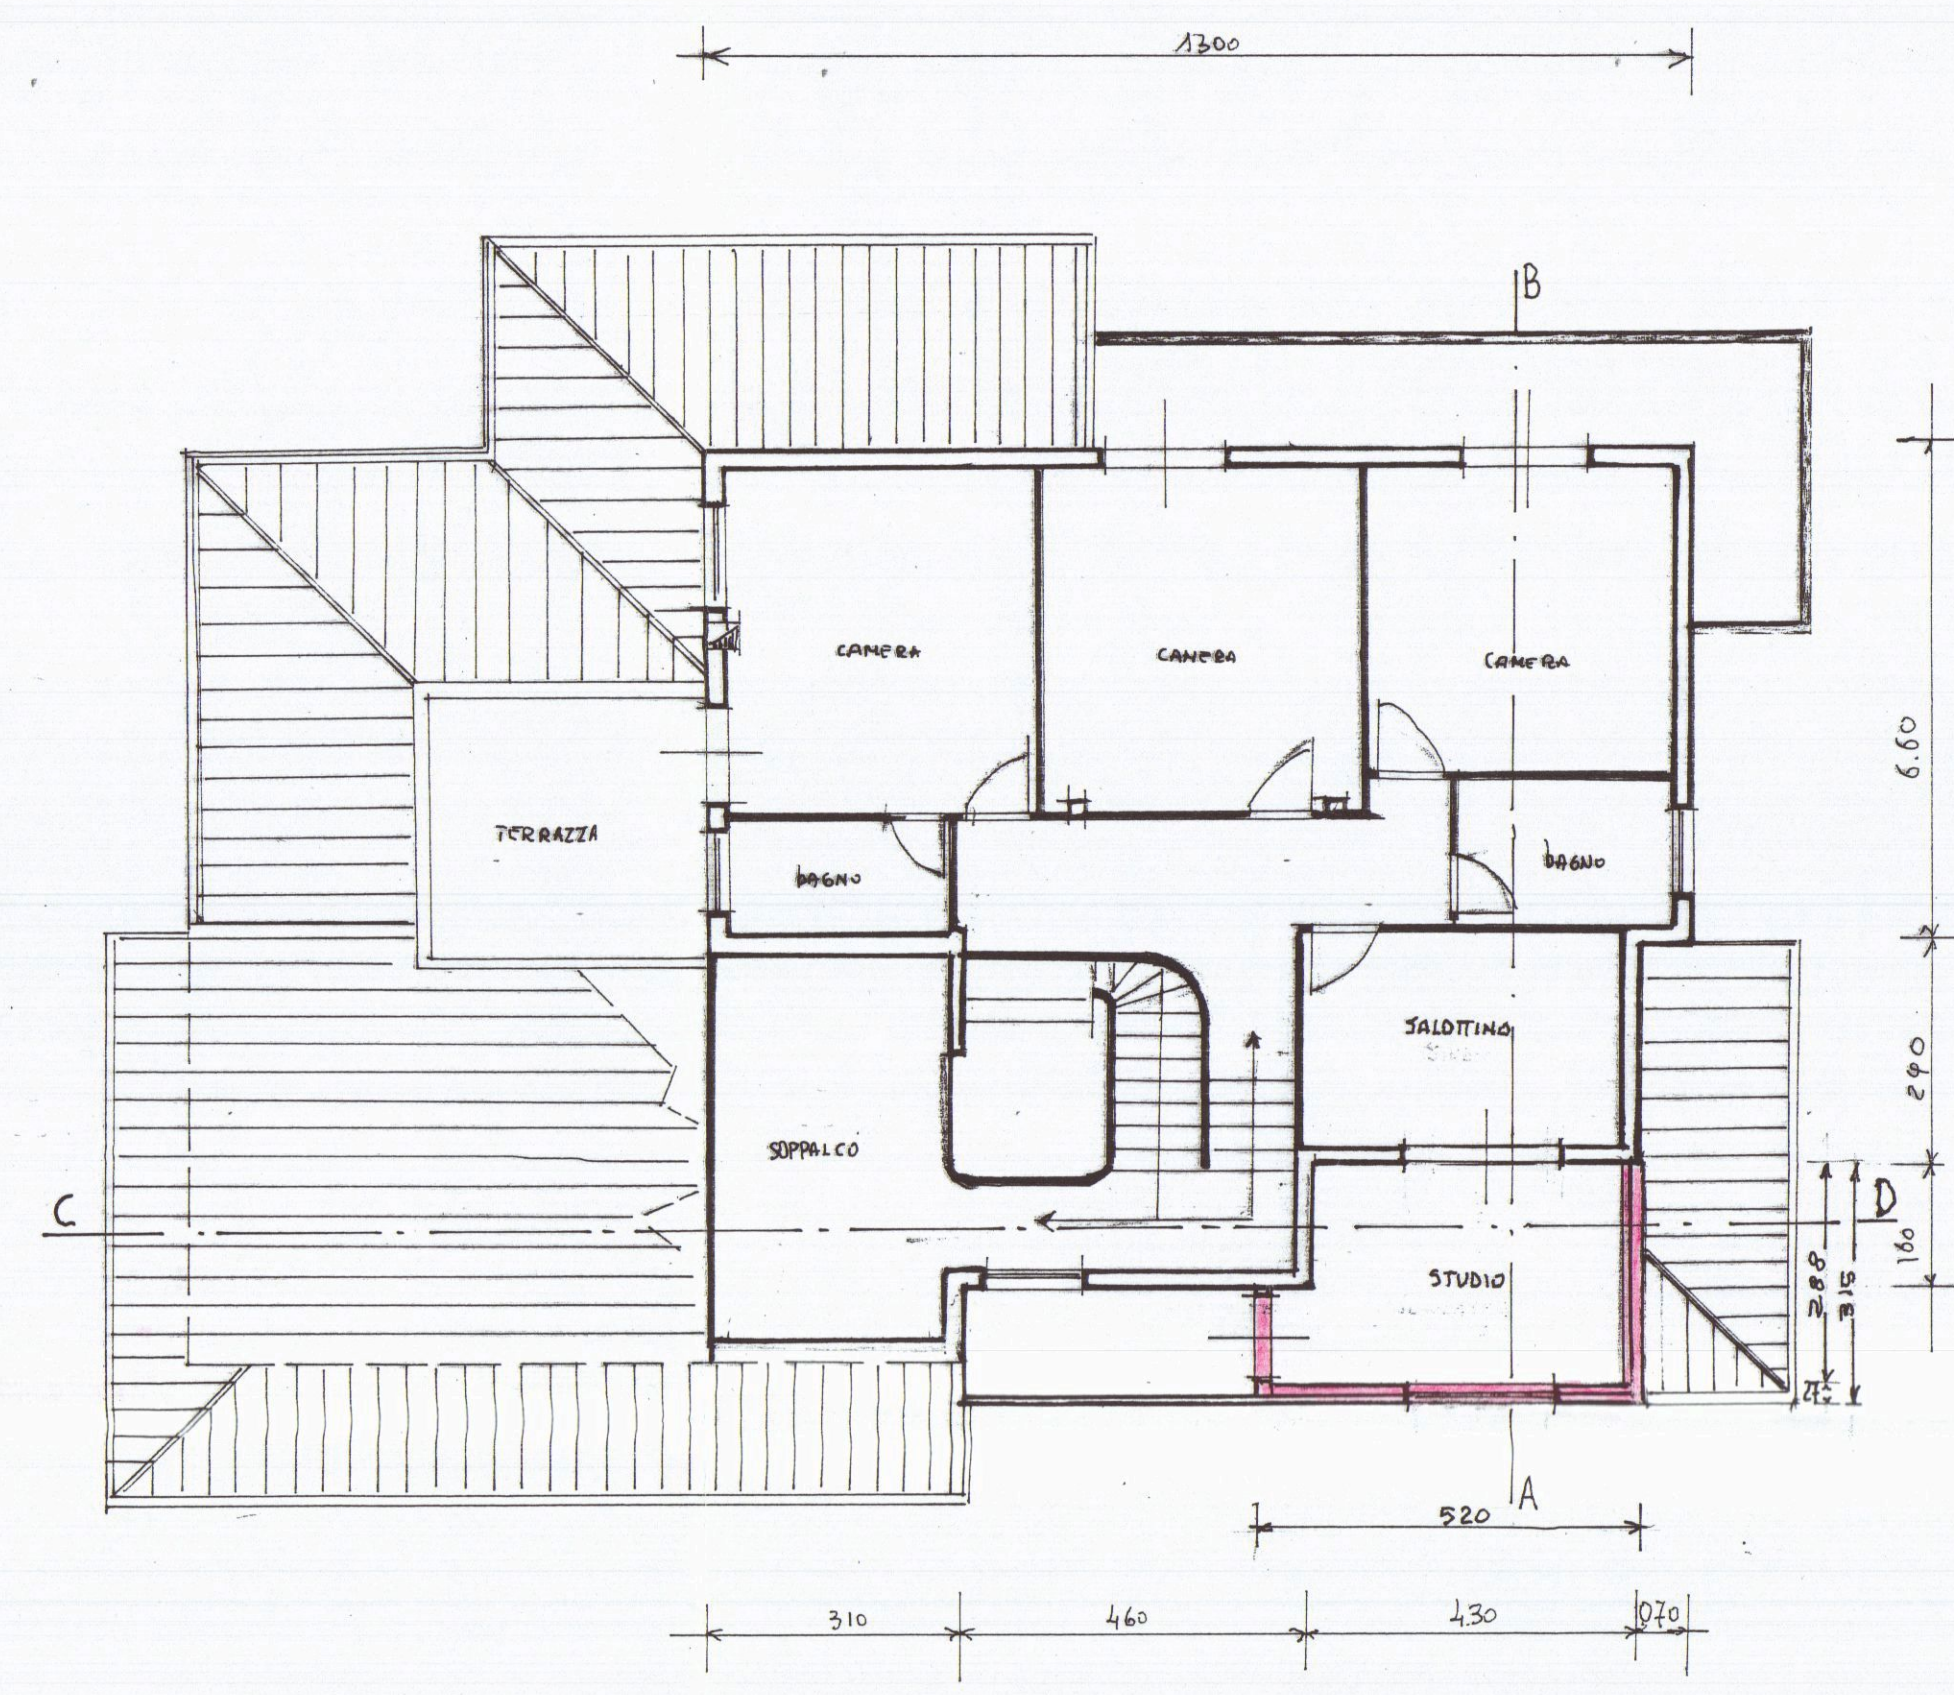

PIANTE PRIMO PIANO

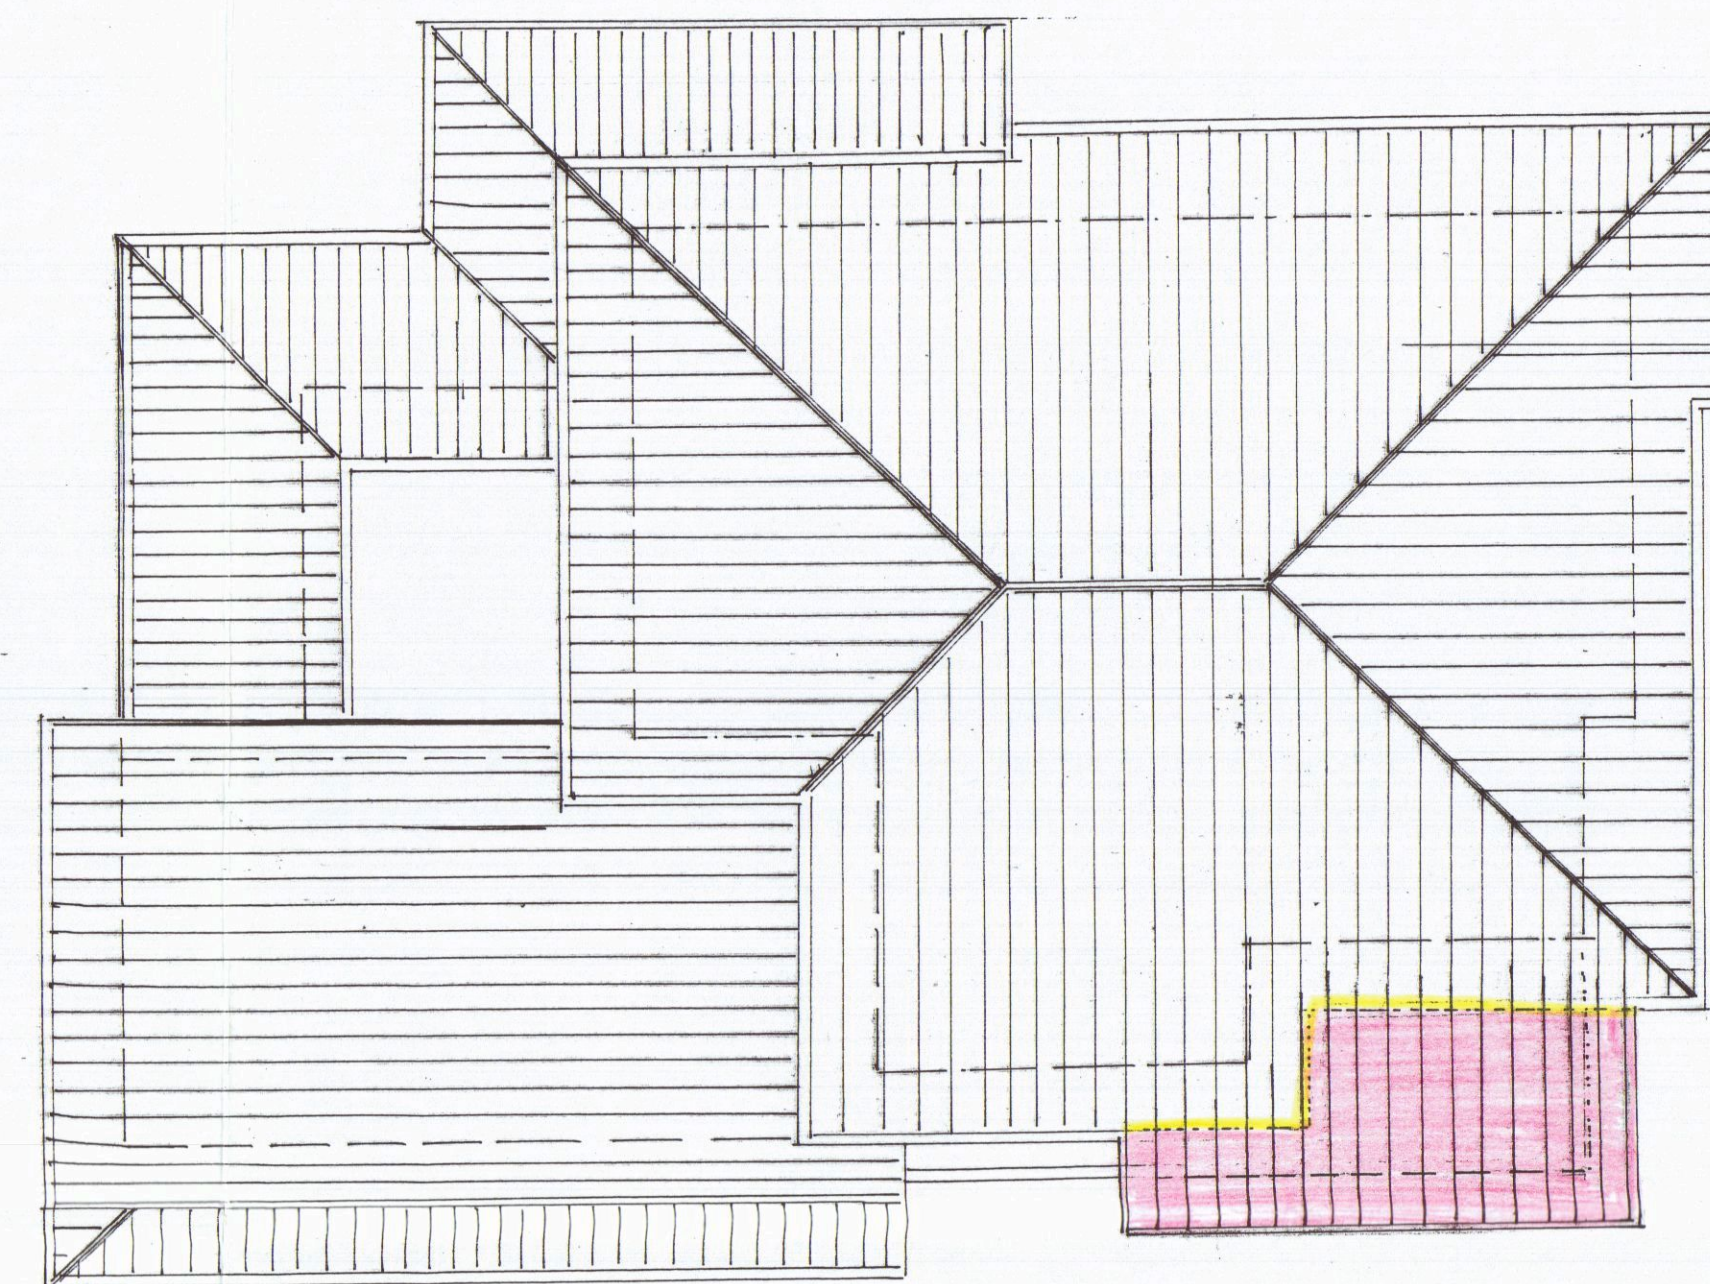


PIANTE DELLA COPERTURA

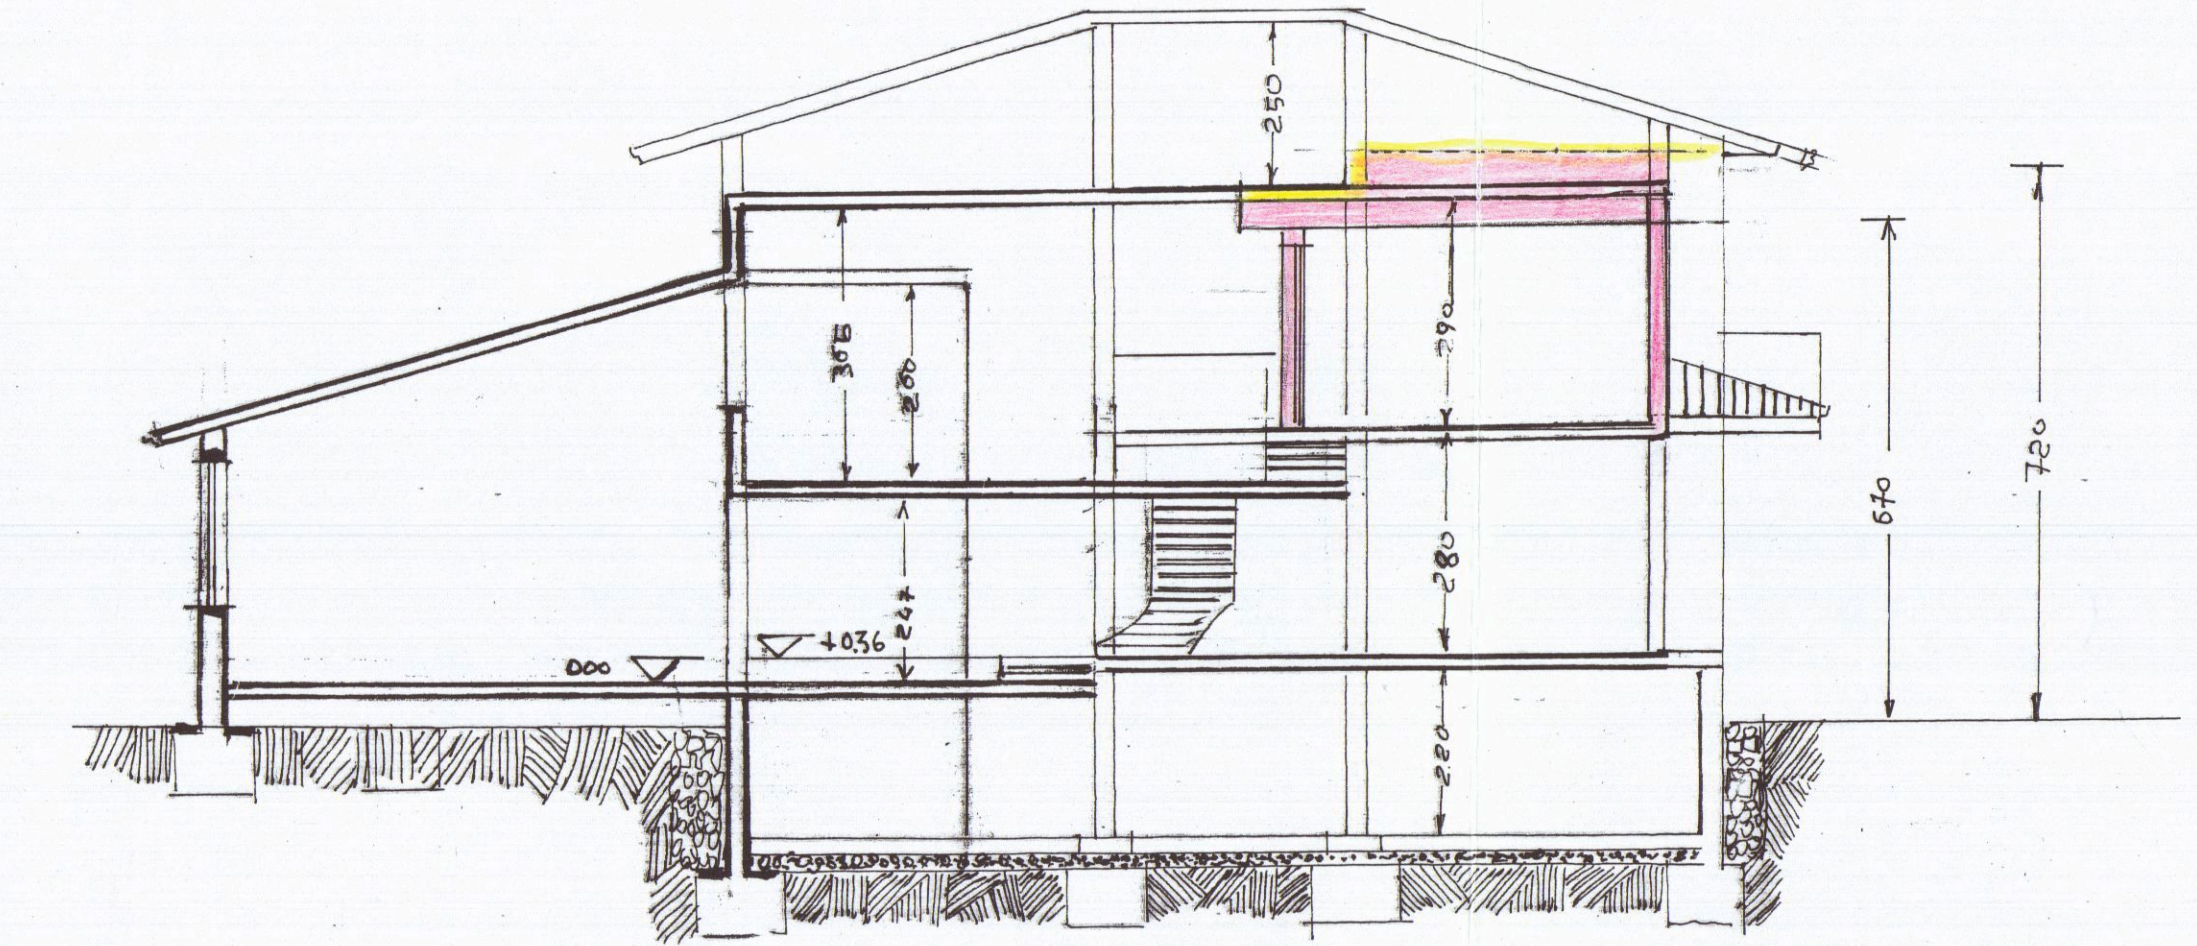


SEZIONE LATITUDINALE C-D




PROSPETTO DI LEVANTE

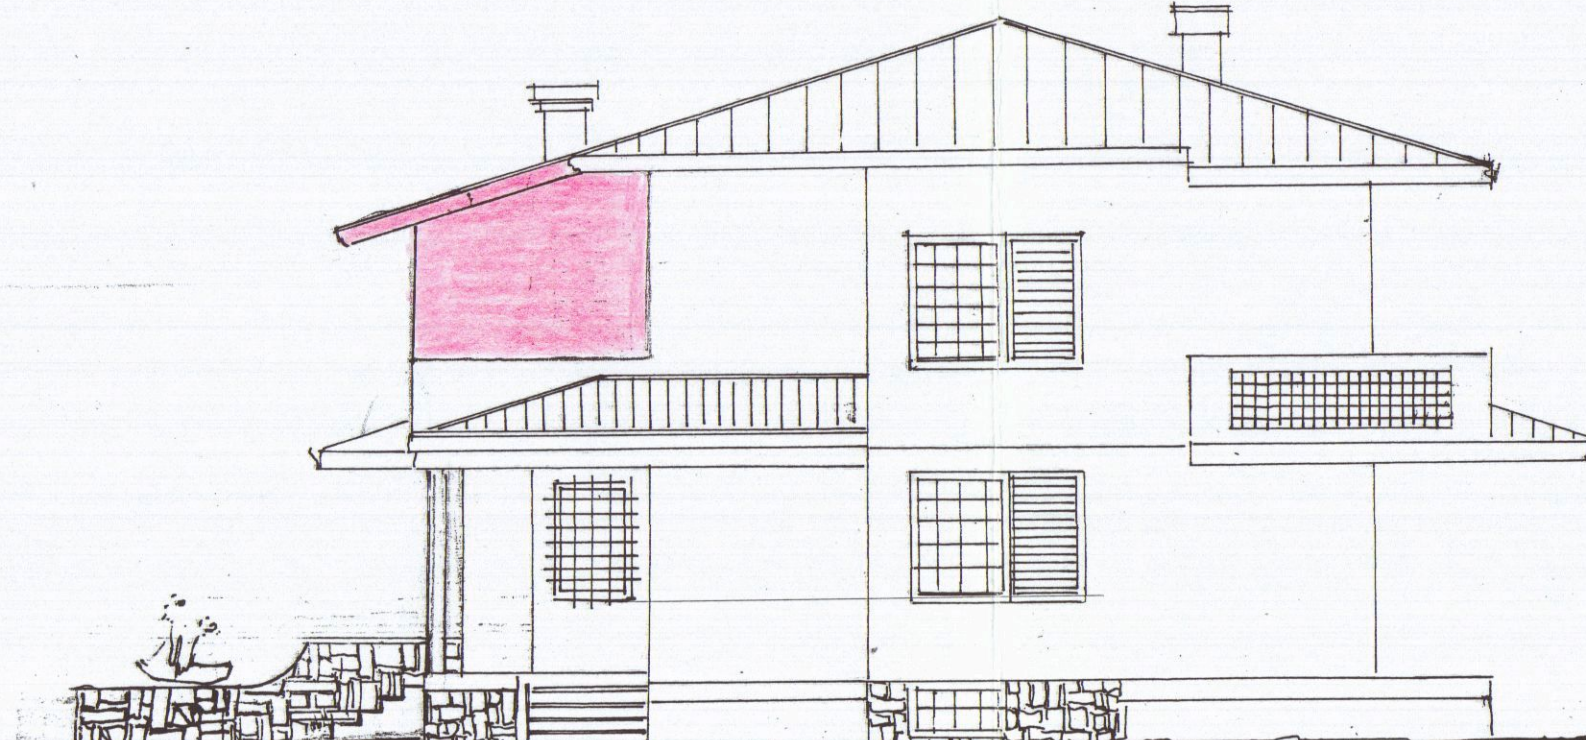


FIANCO LATO MONTE

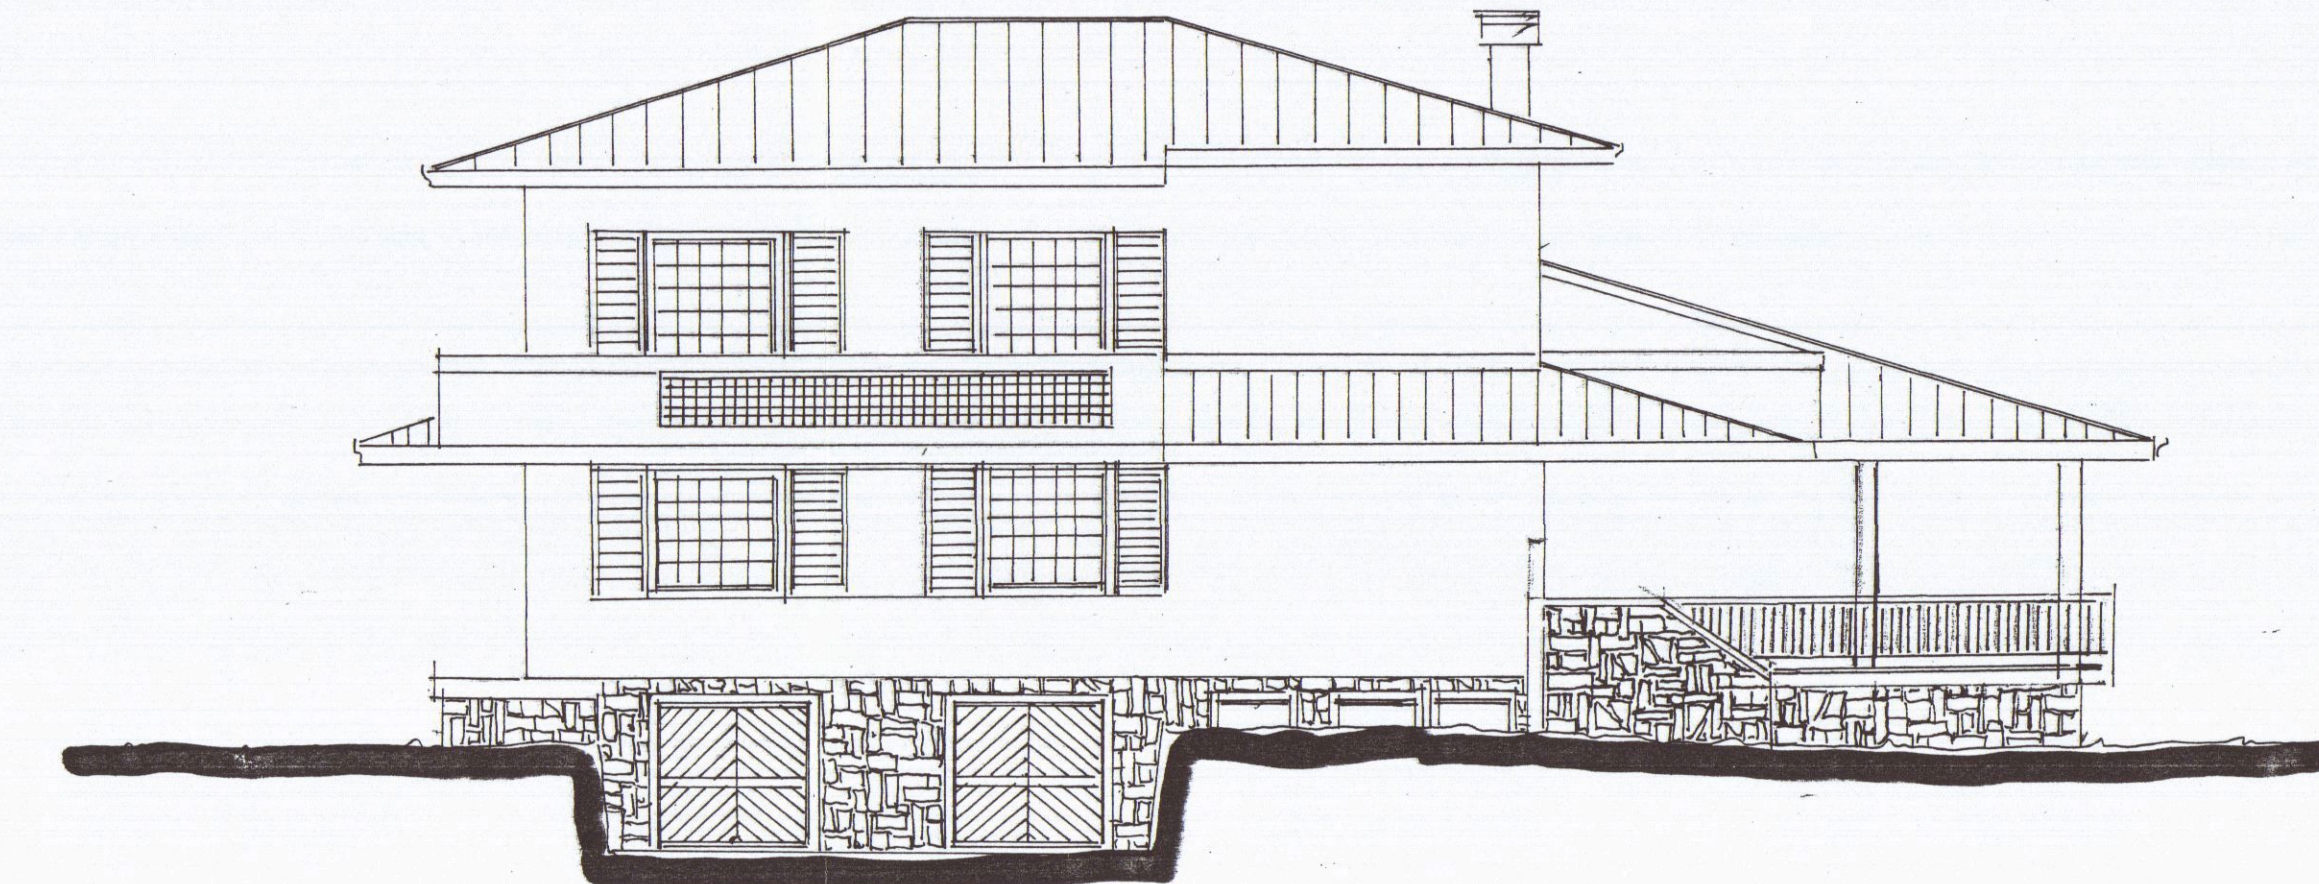


PROSPETTO DI PONENTE

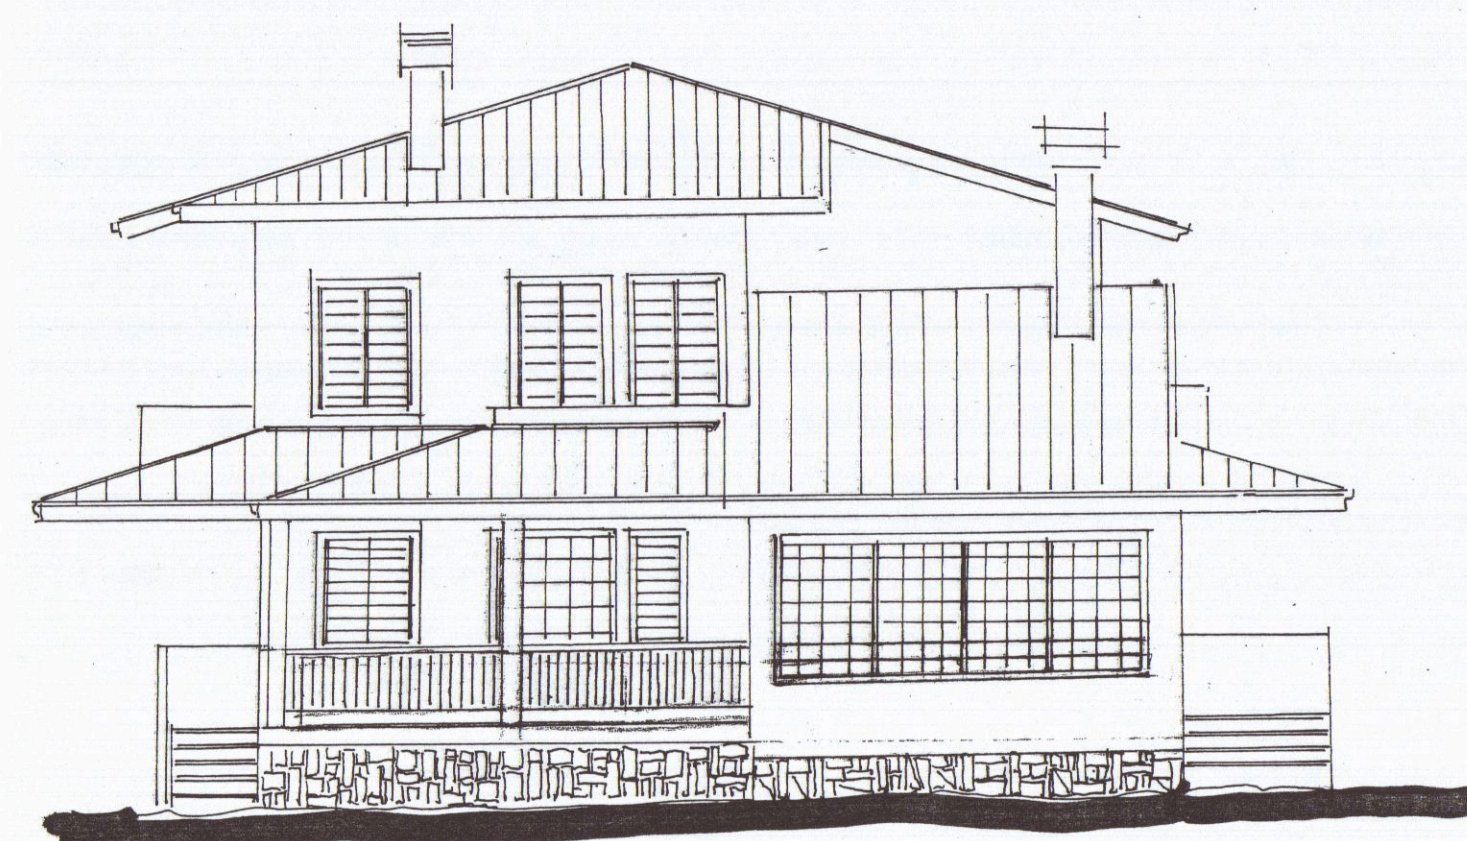

FIANCO LATO MARE

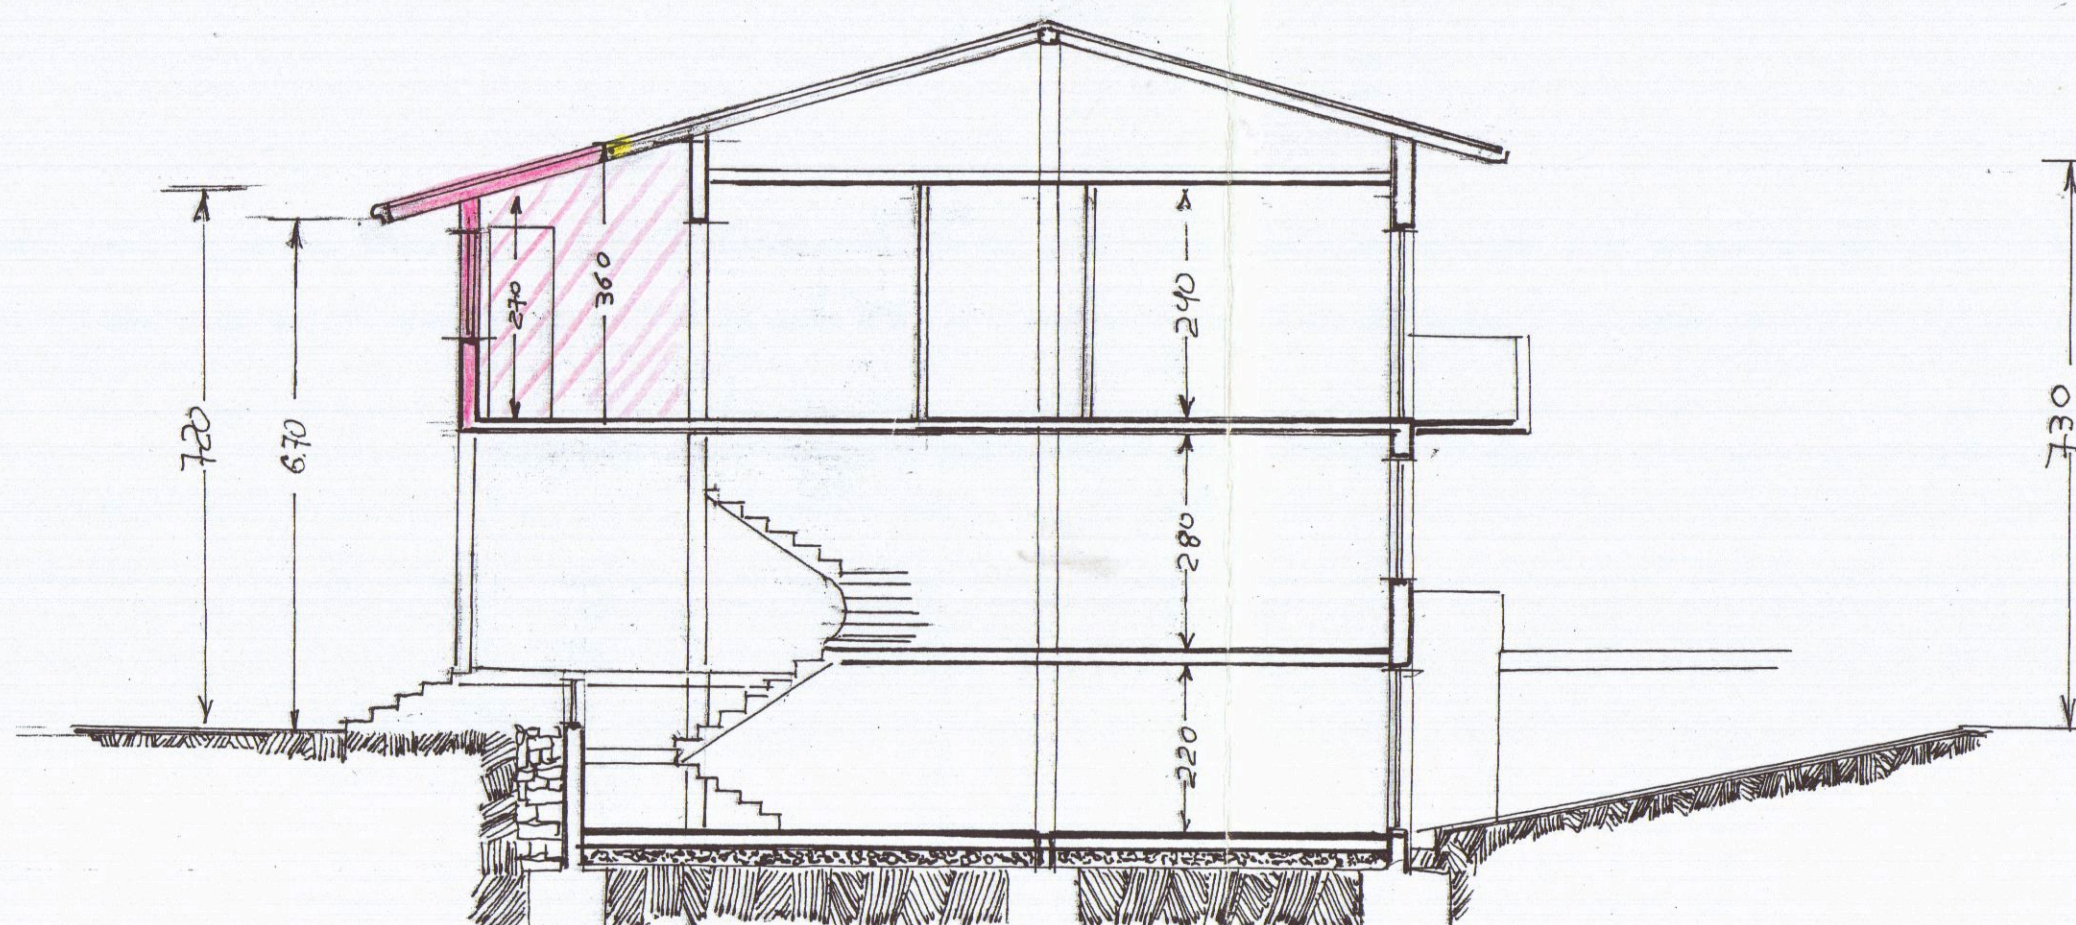

SEZIONE LONGITUDINALE A-B

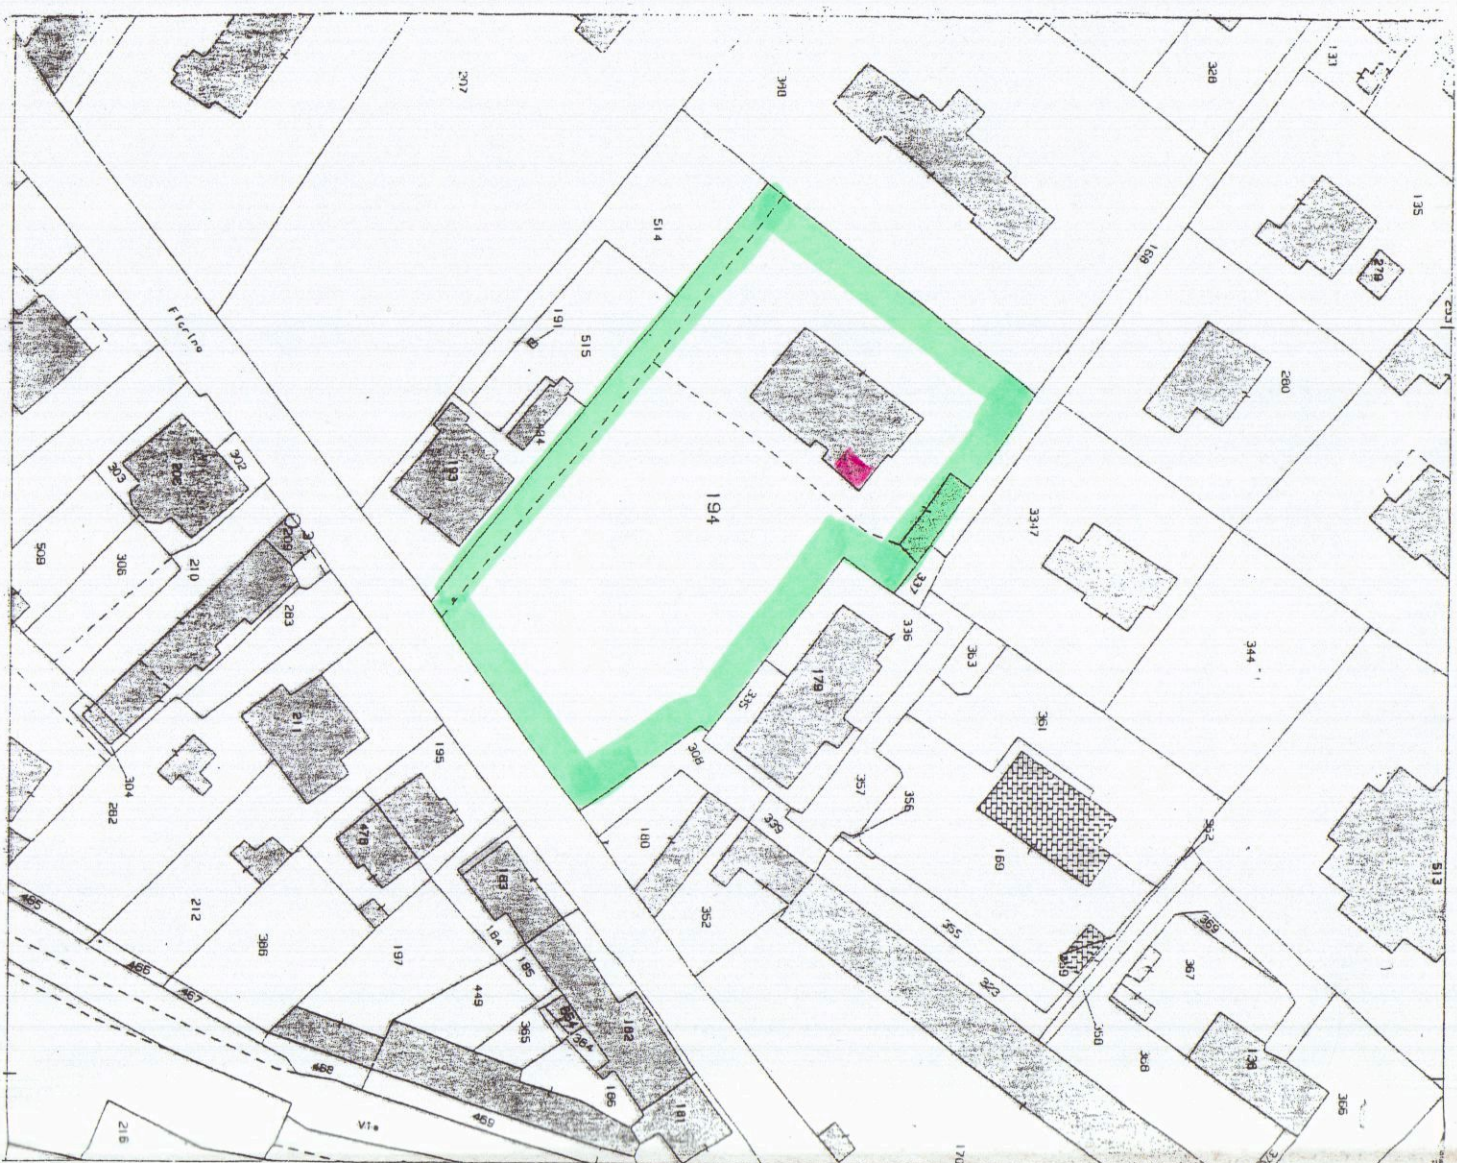

COMUNE DI CARRARA FOG. 72 MAPP. 194

PROGETTO




PER L'AMPLIAMENTO DEL PRIMO PIANO DEL FABBRICATO DI
ABITAZIONE SITO IN AVENZA VIA FIORINO n. 12


PROP. SIBERI PIAHADEI ANDREA
BRIZZI BRUNELLA




TAV. 2 PROGETTO

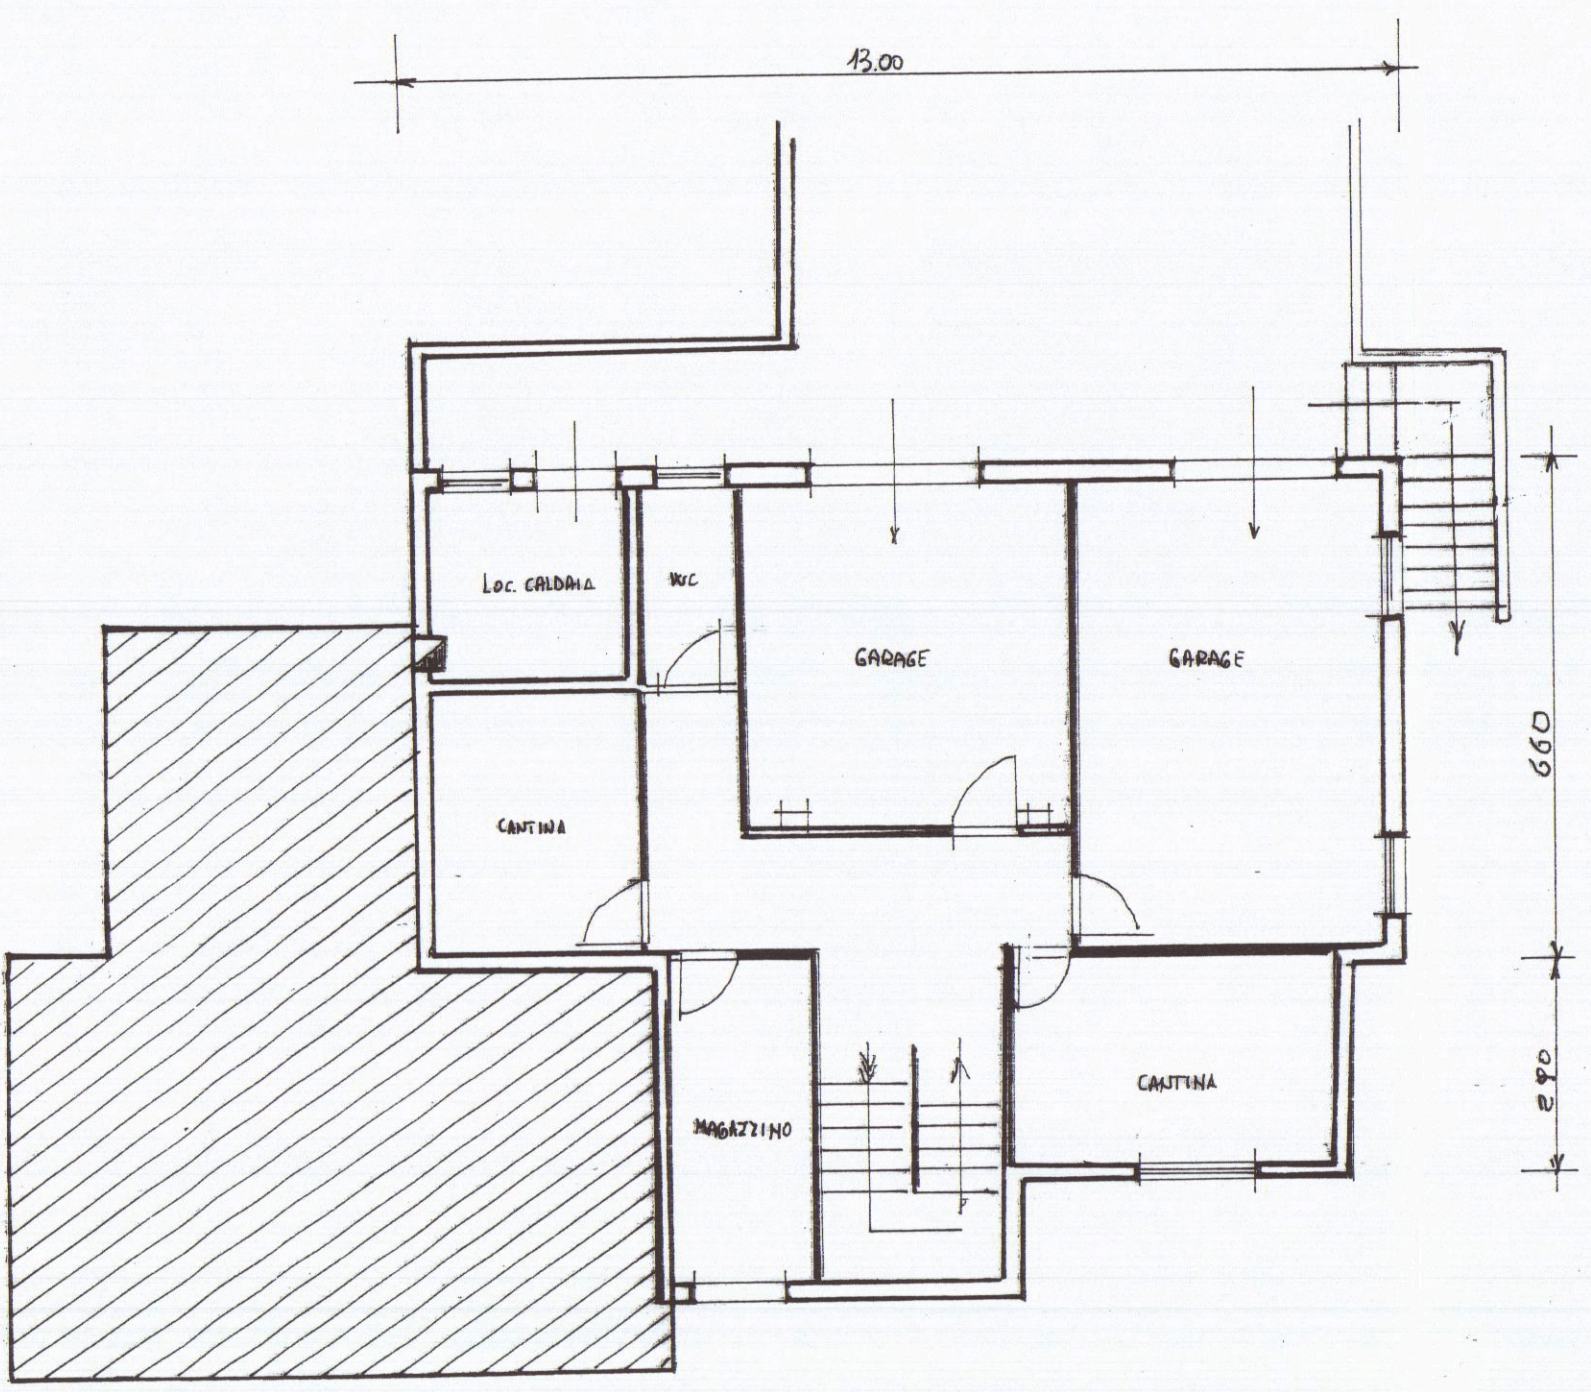


SCANTINATO

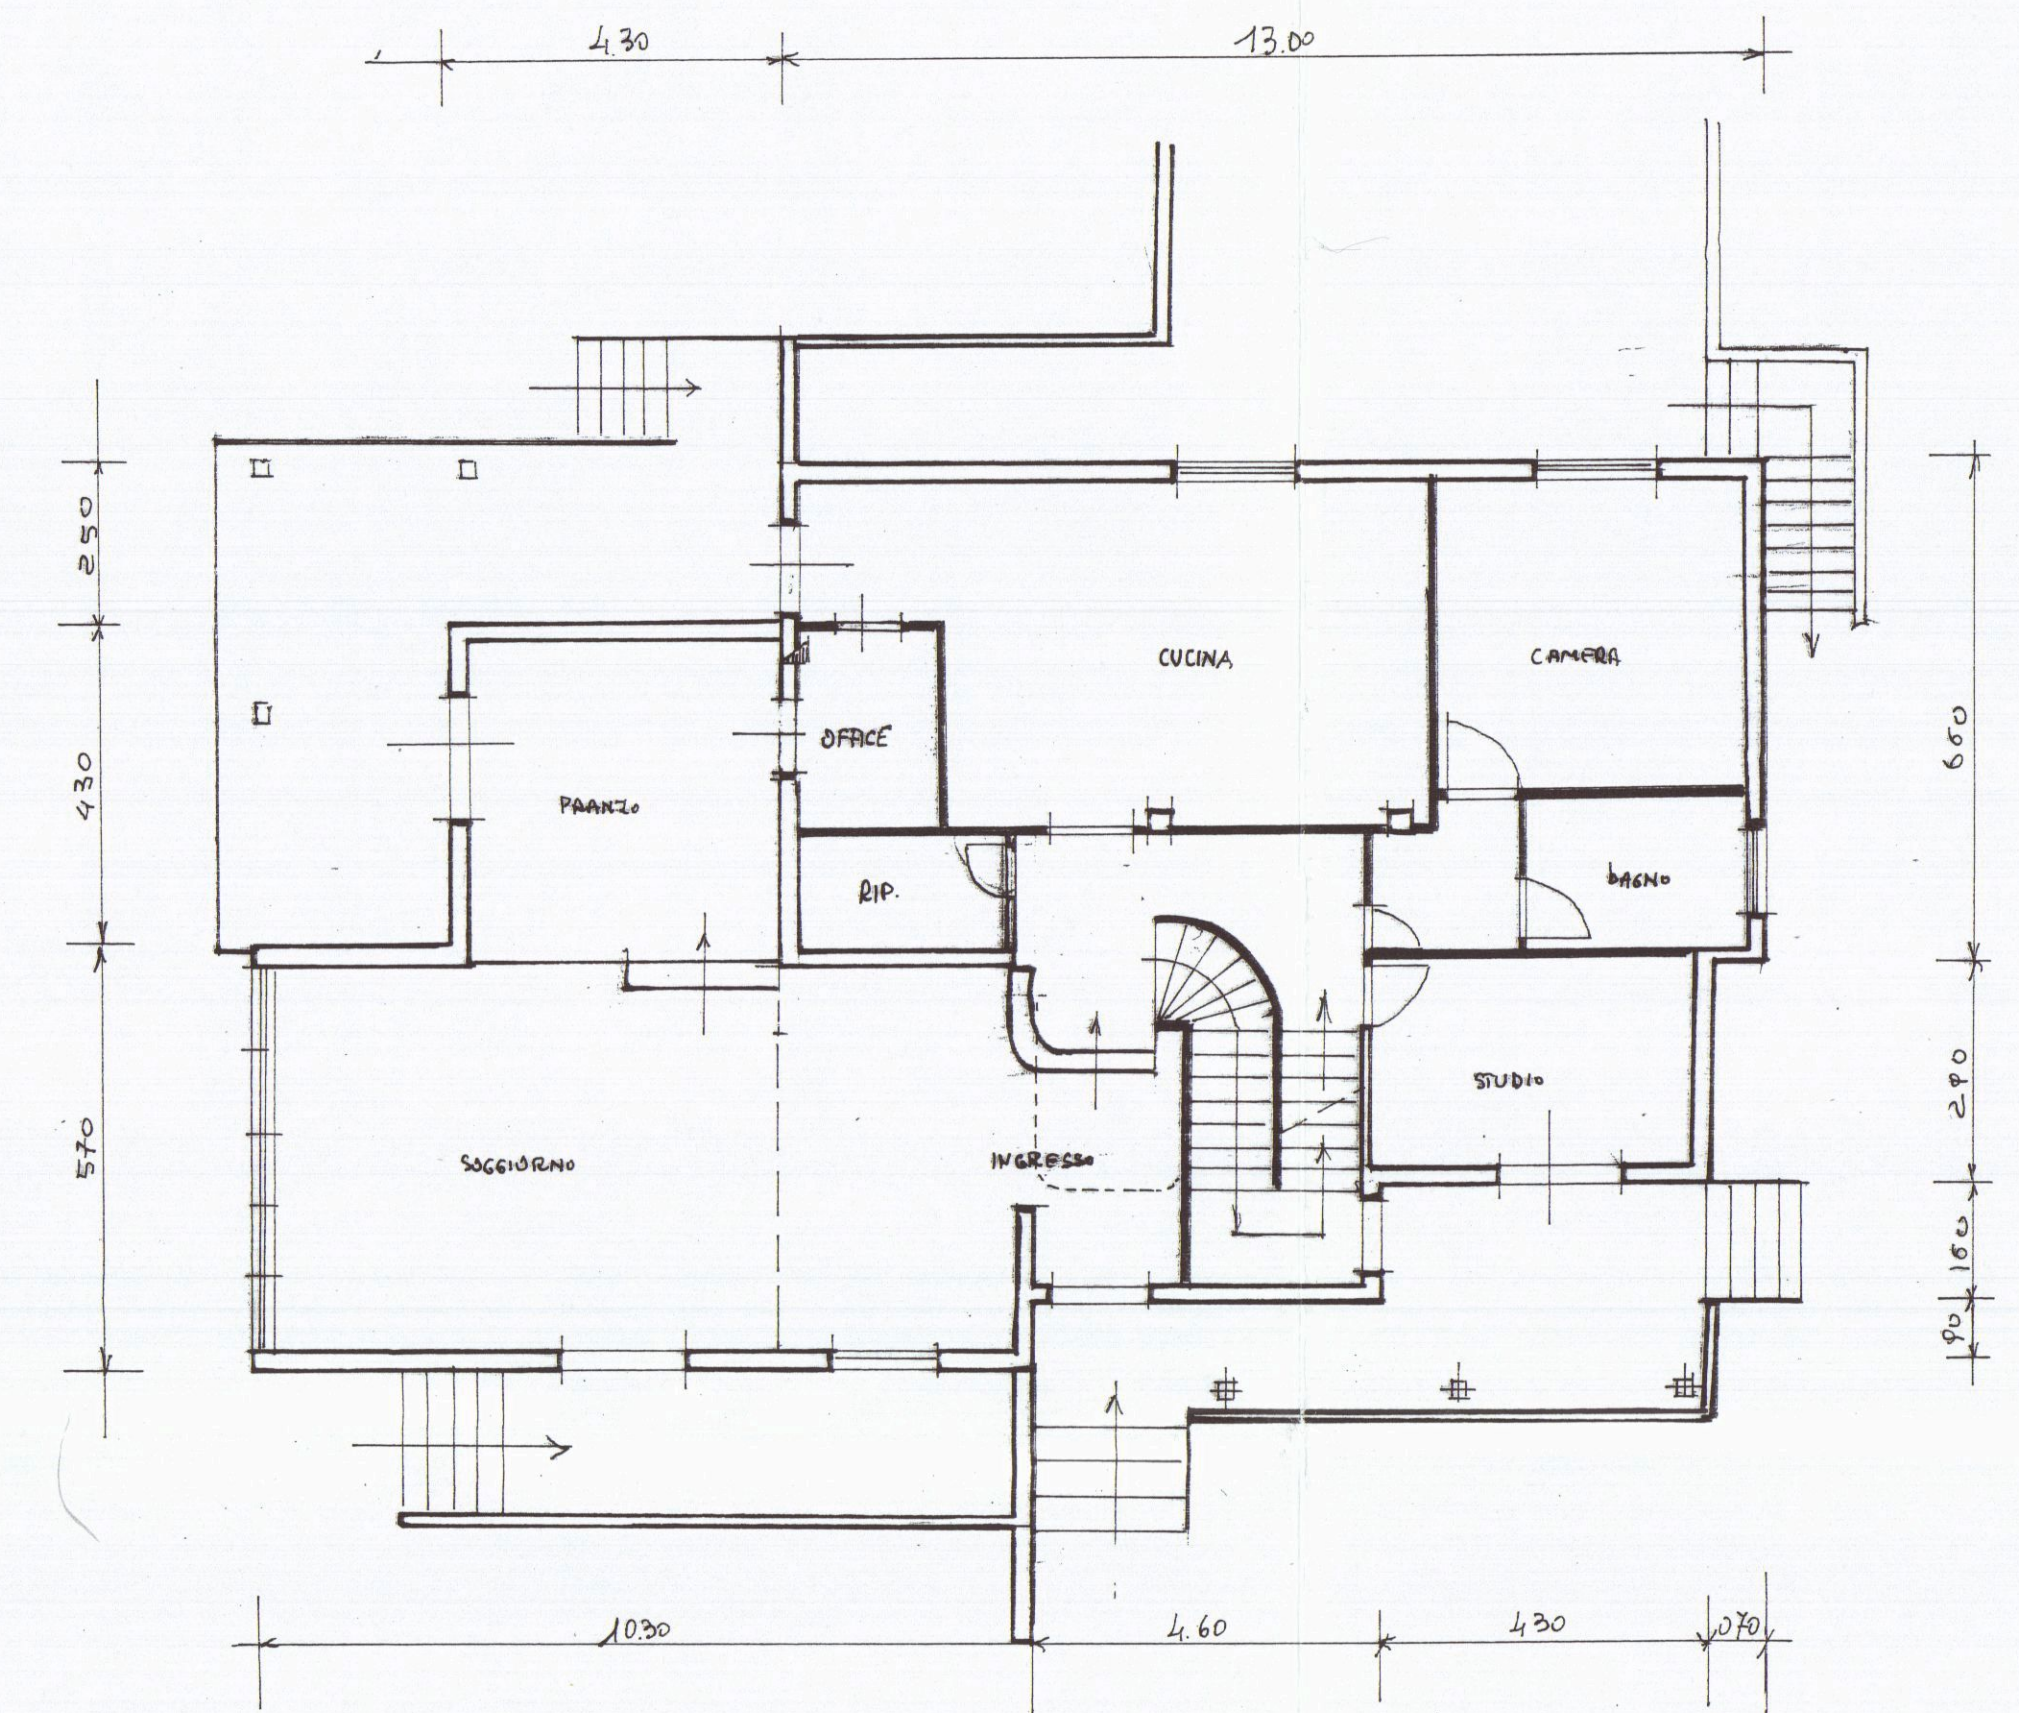


PIANTA PIANO TERRA

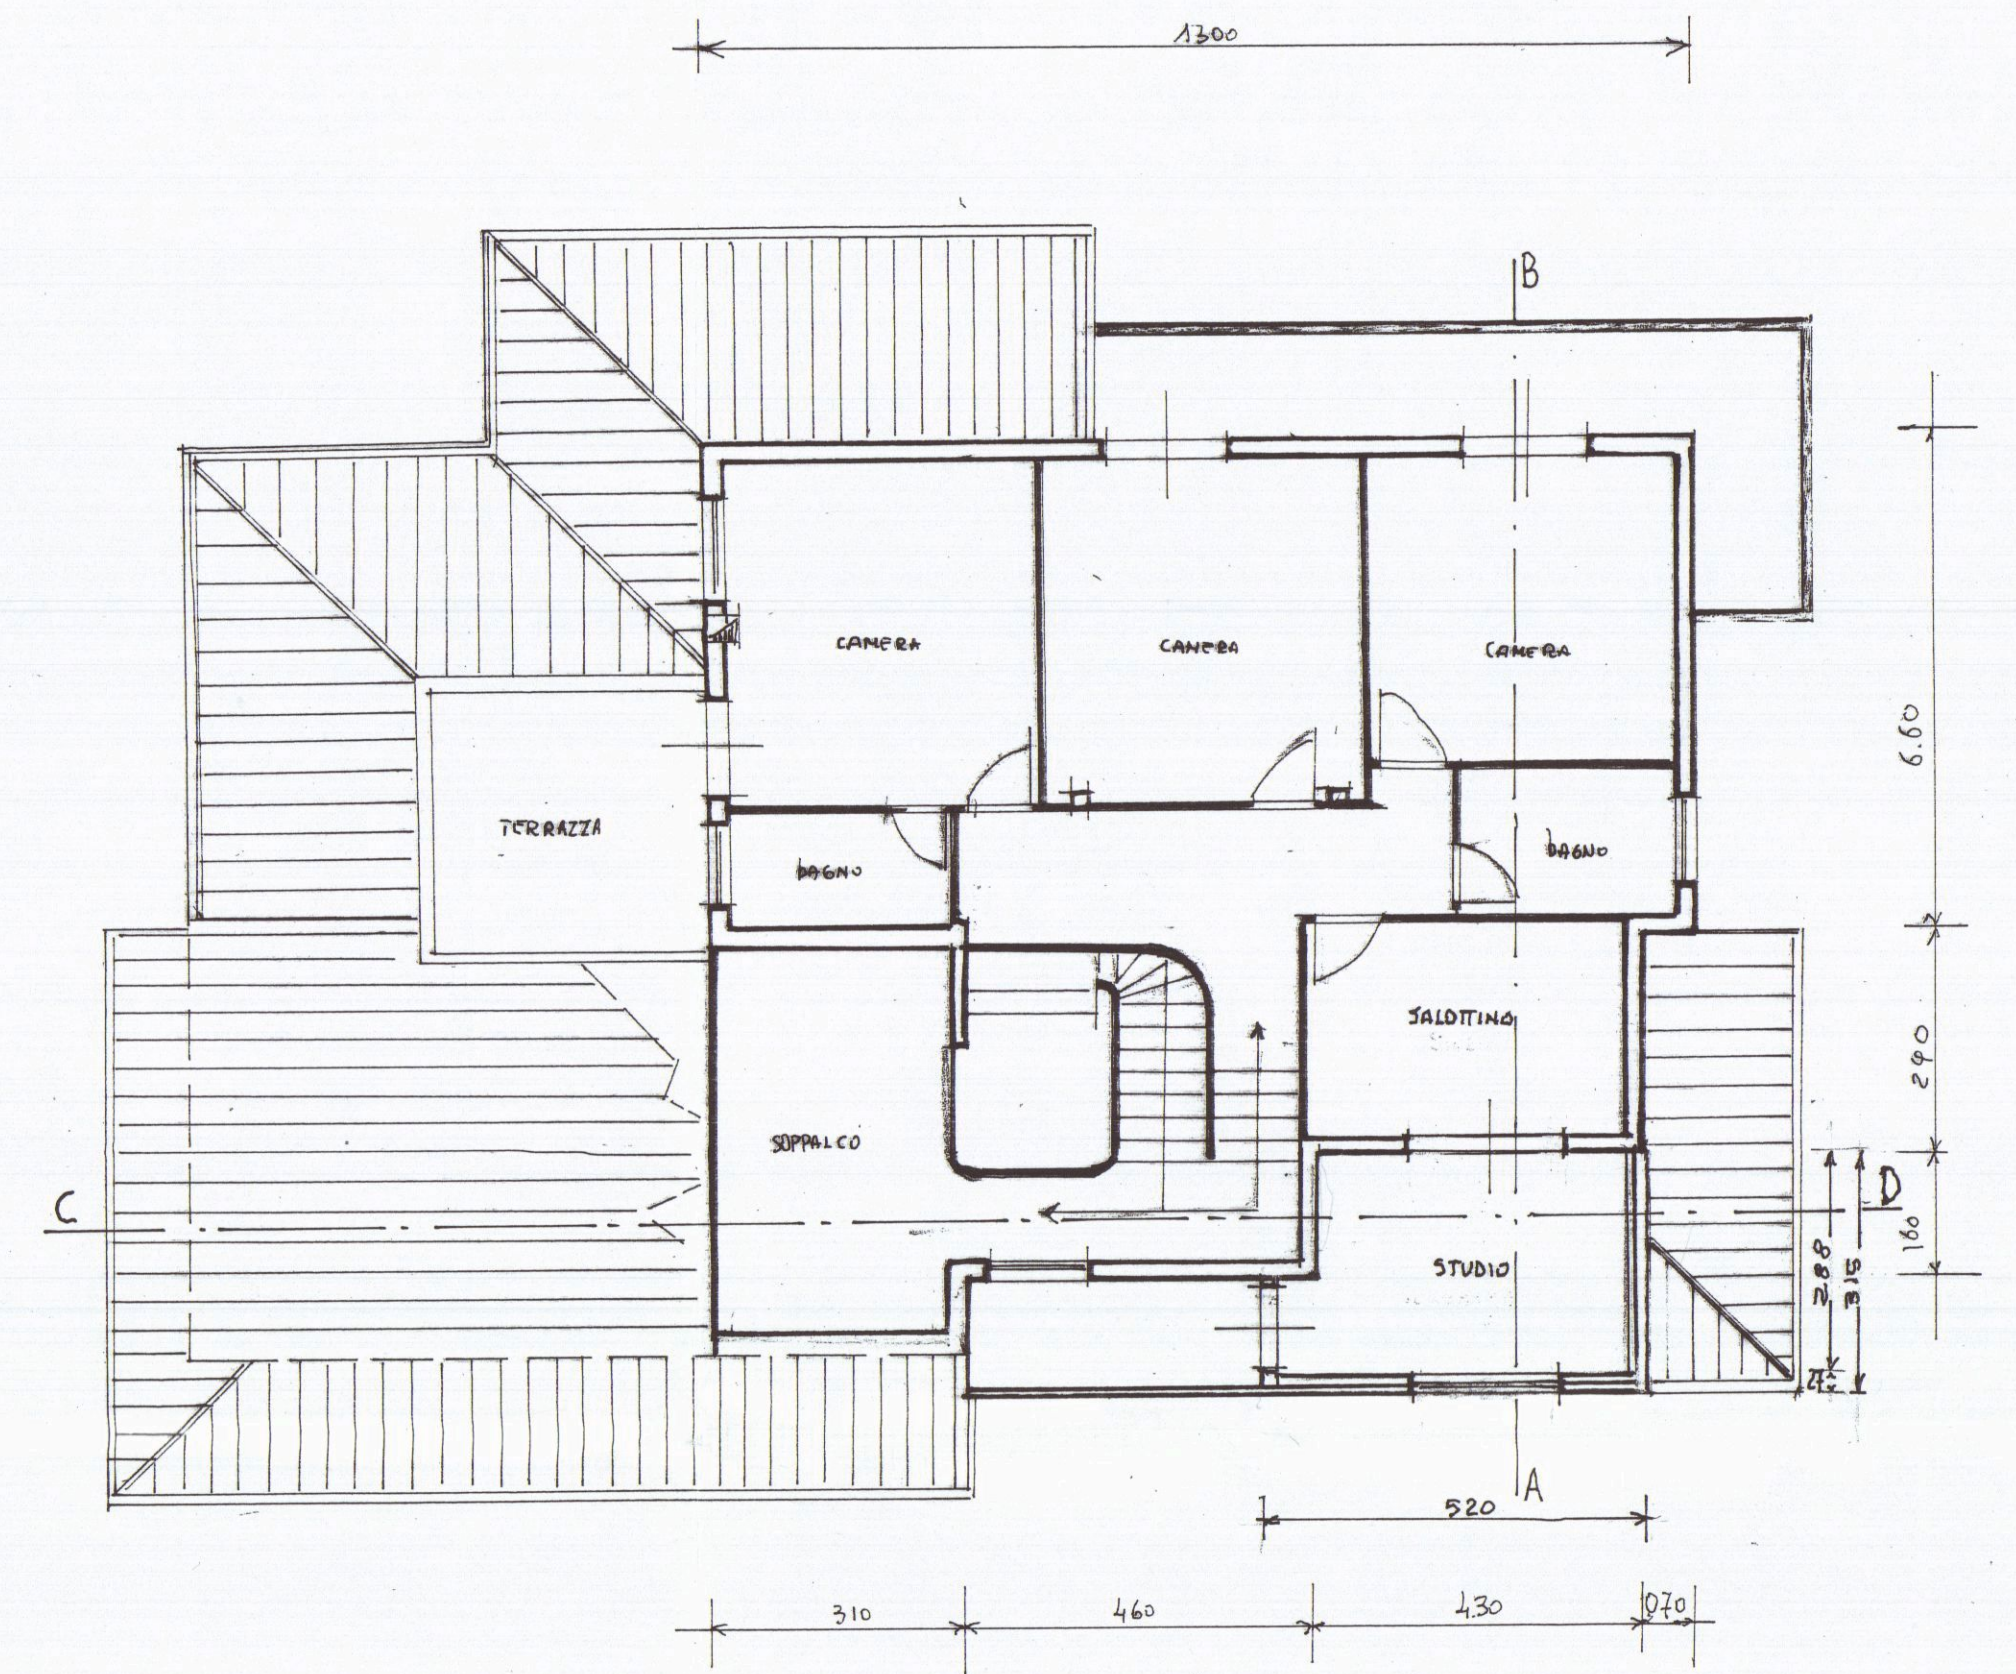


PIANTA PRIMO PIANO

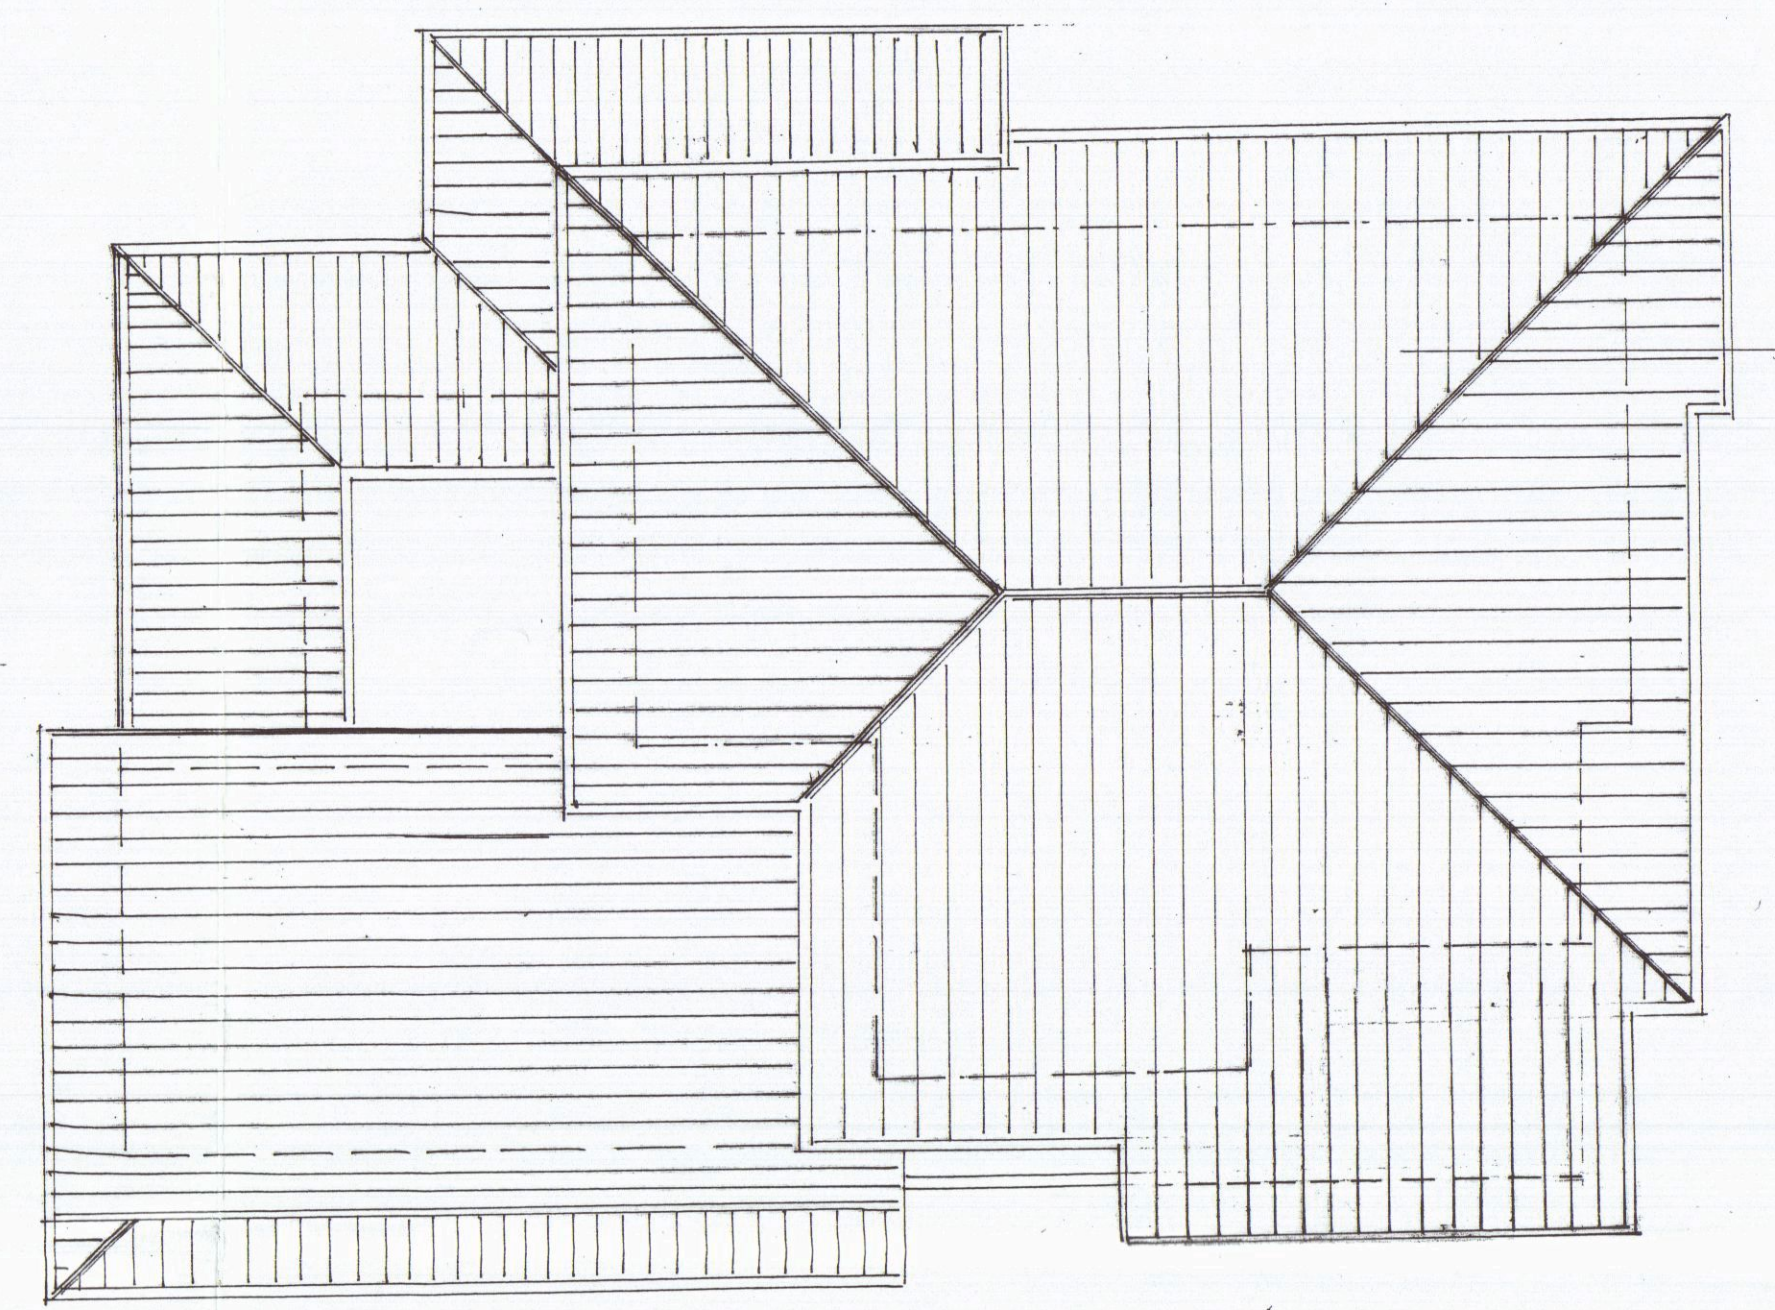


PIANTA DELLA COPERTURA

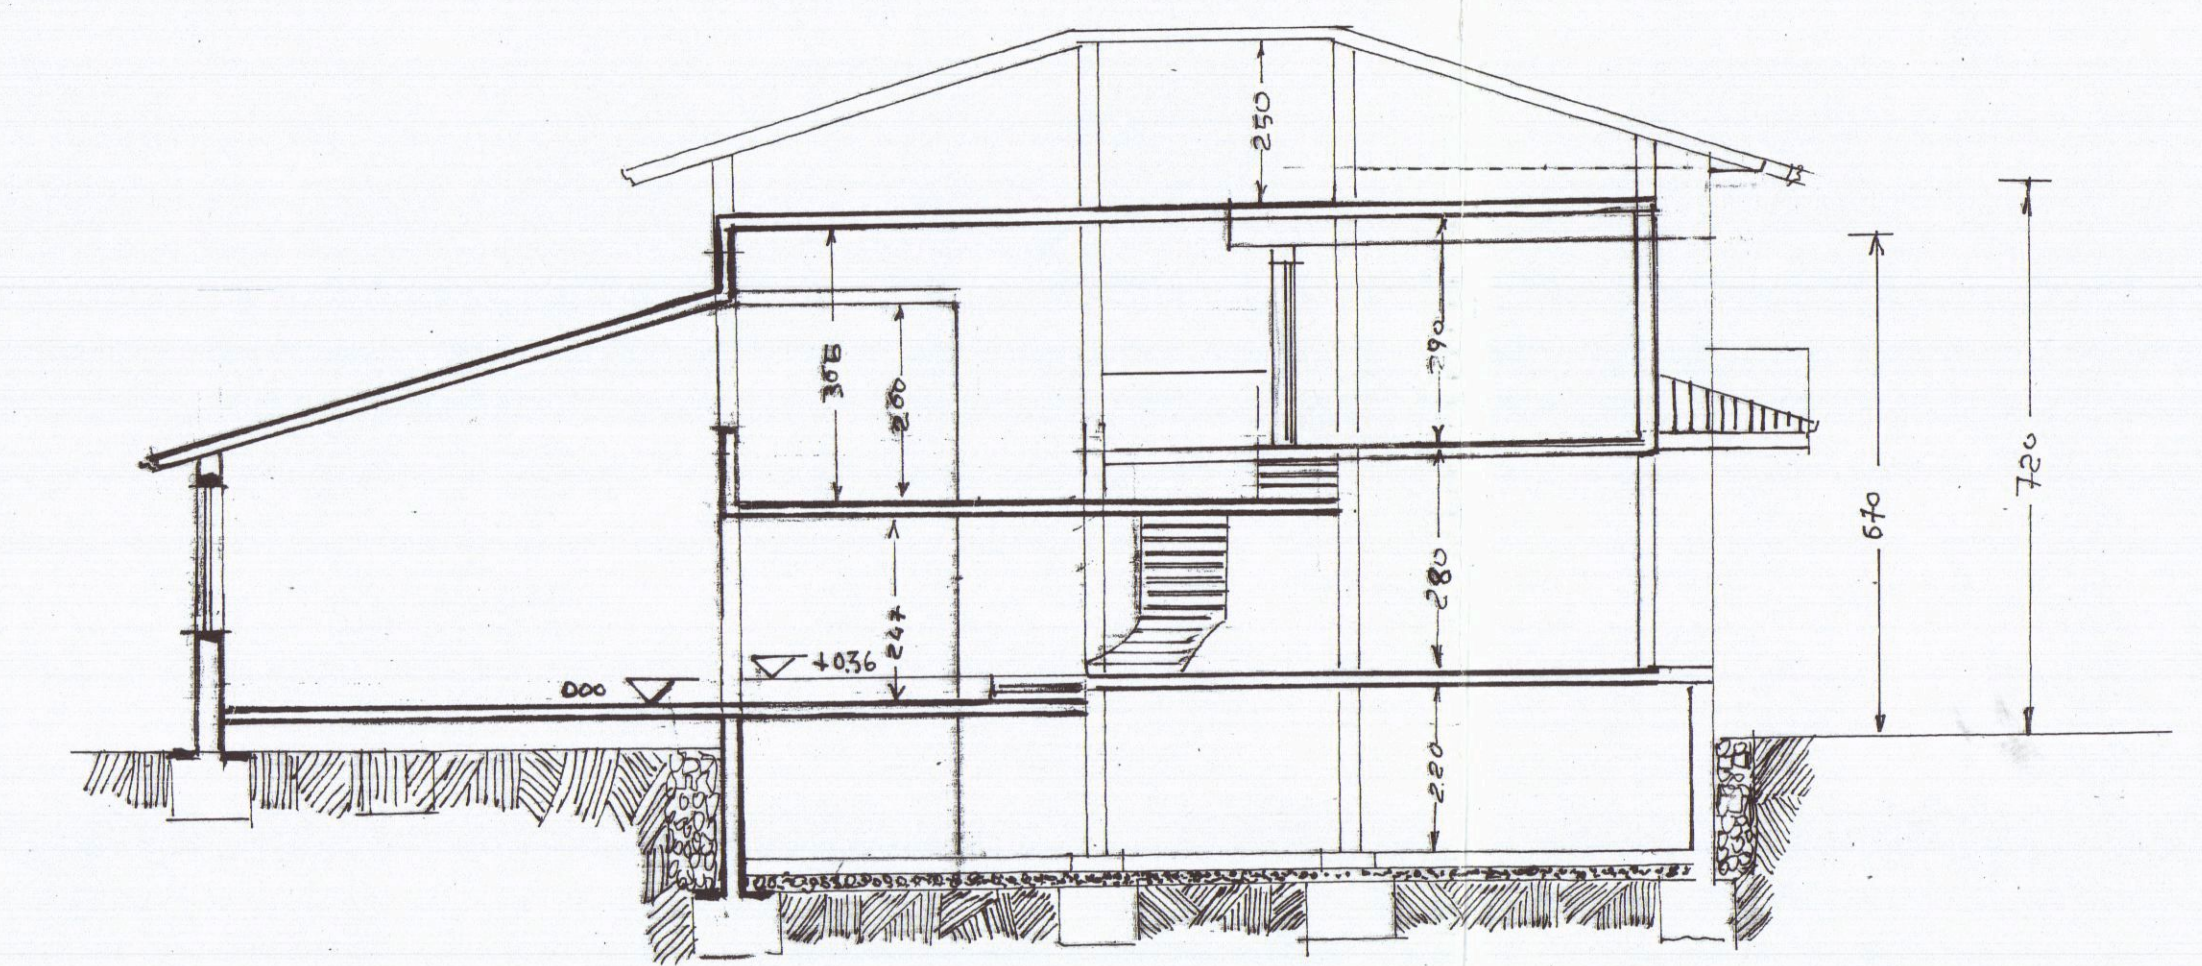


SEZIONE LONGITUDINALE A-B

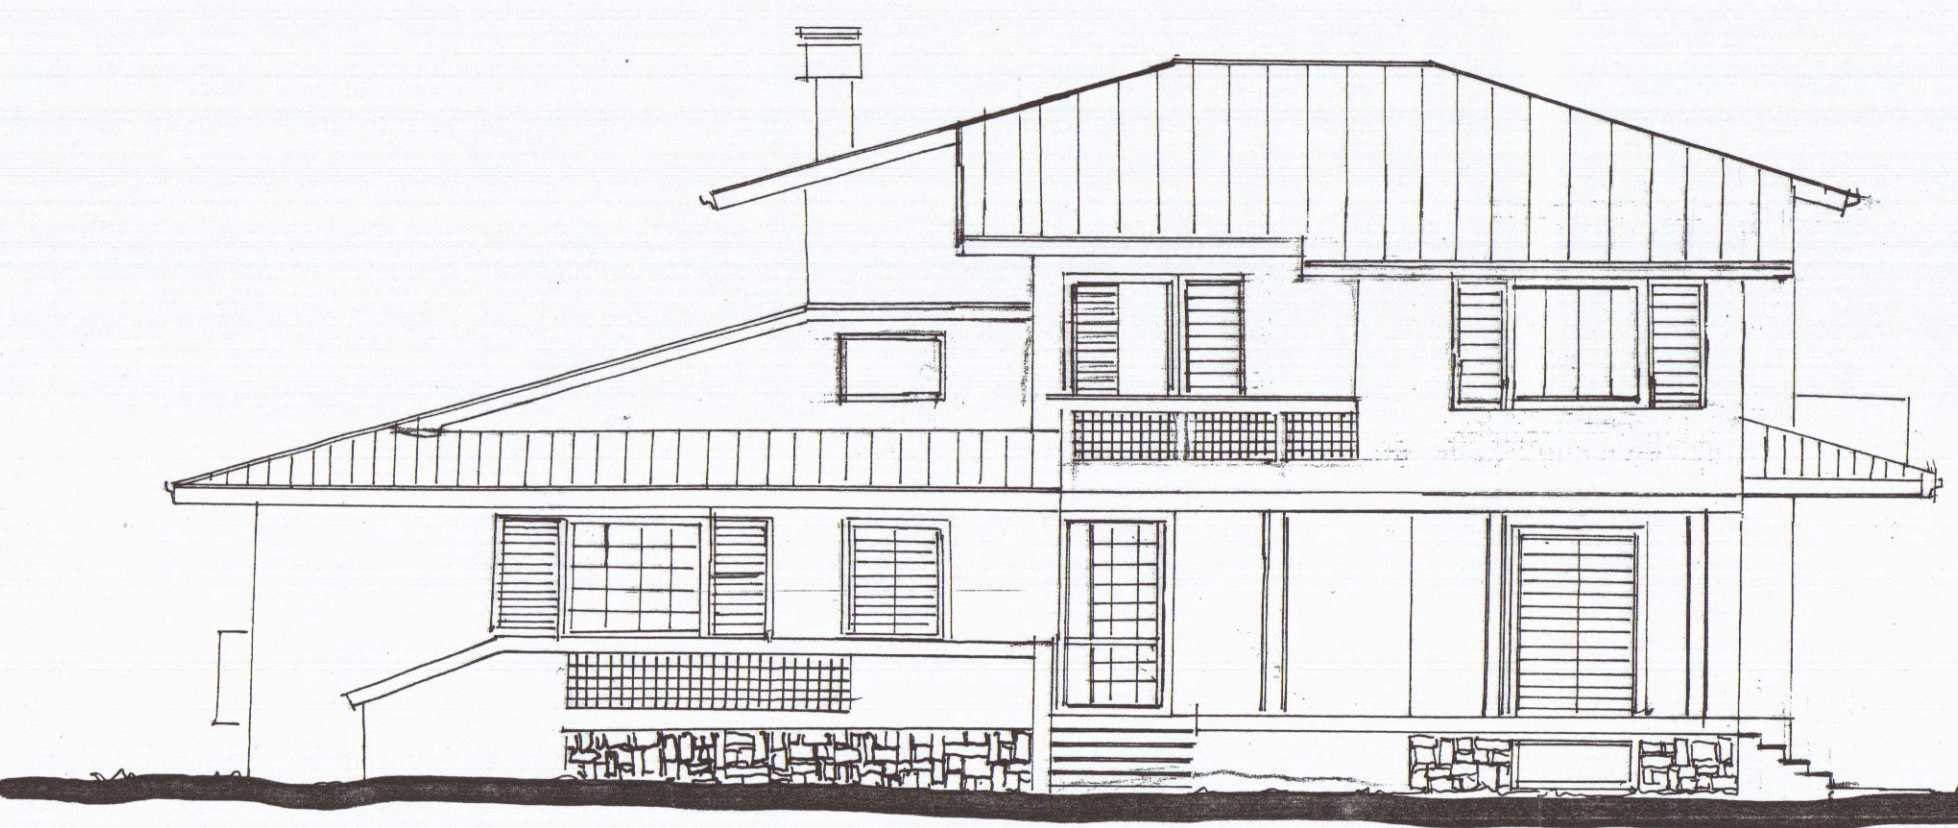


PROSPETTO DI LEVANTE

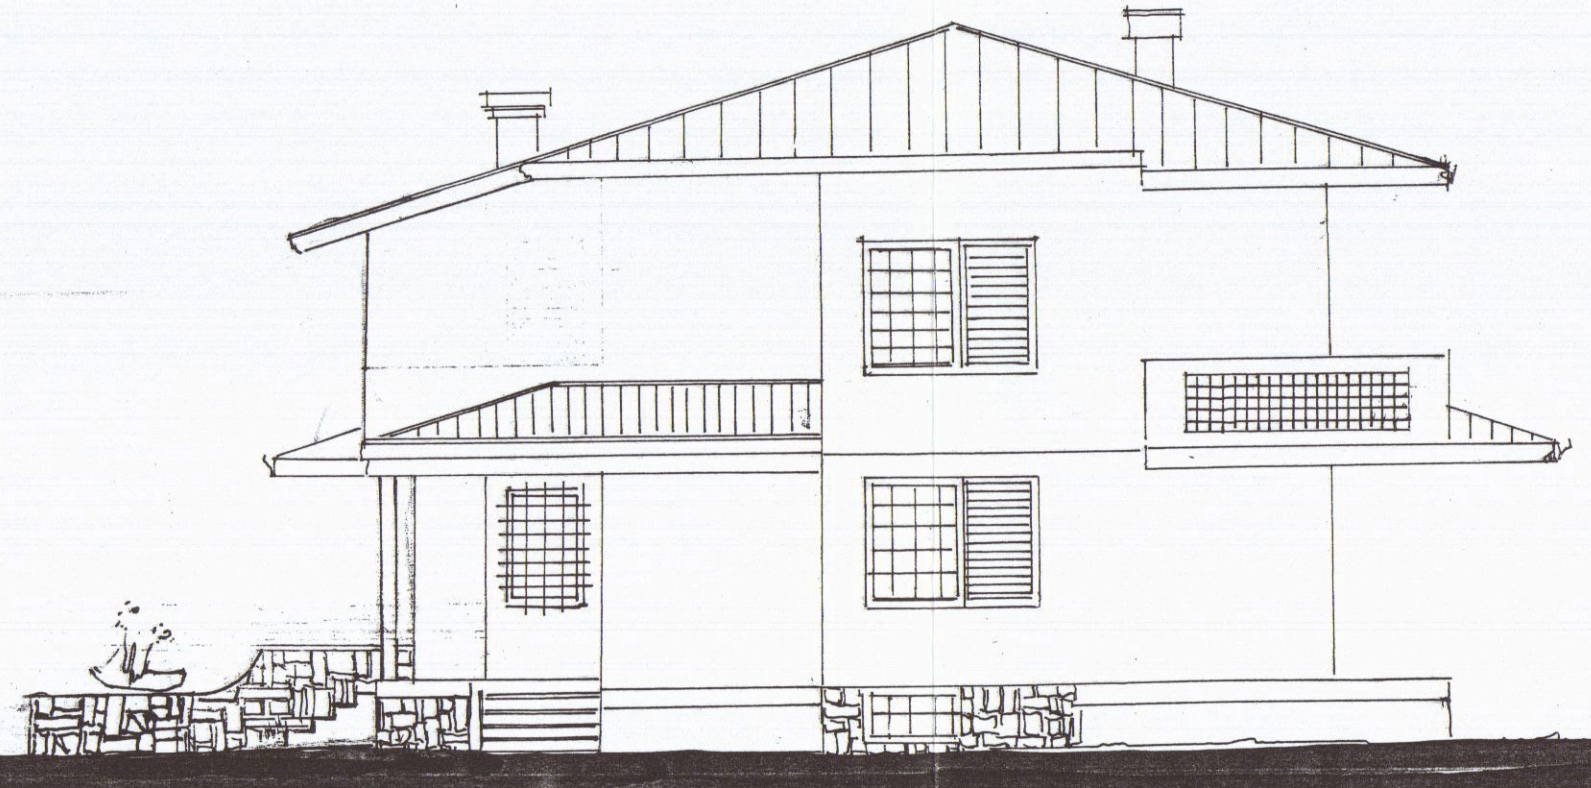


FIANCO LATO MONTE

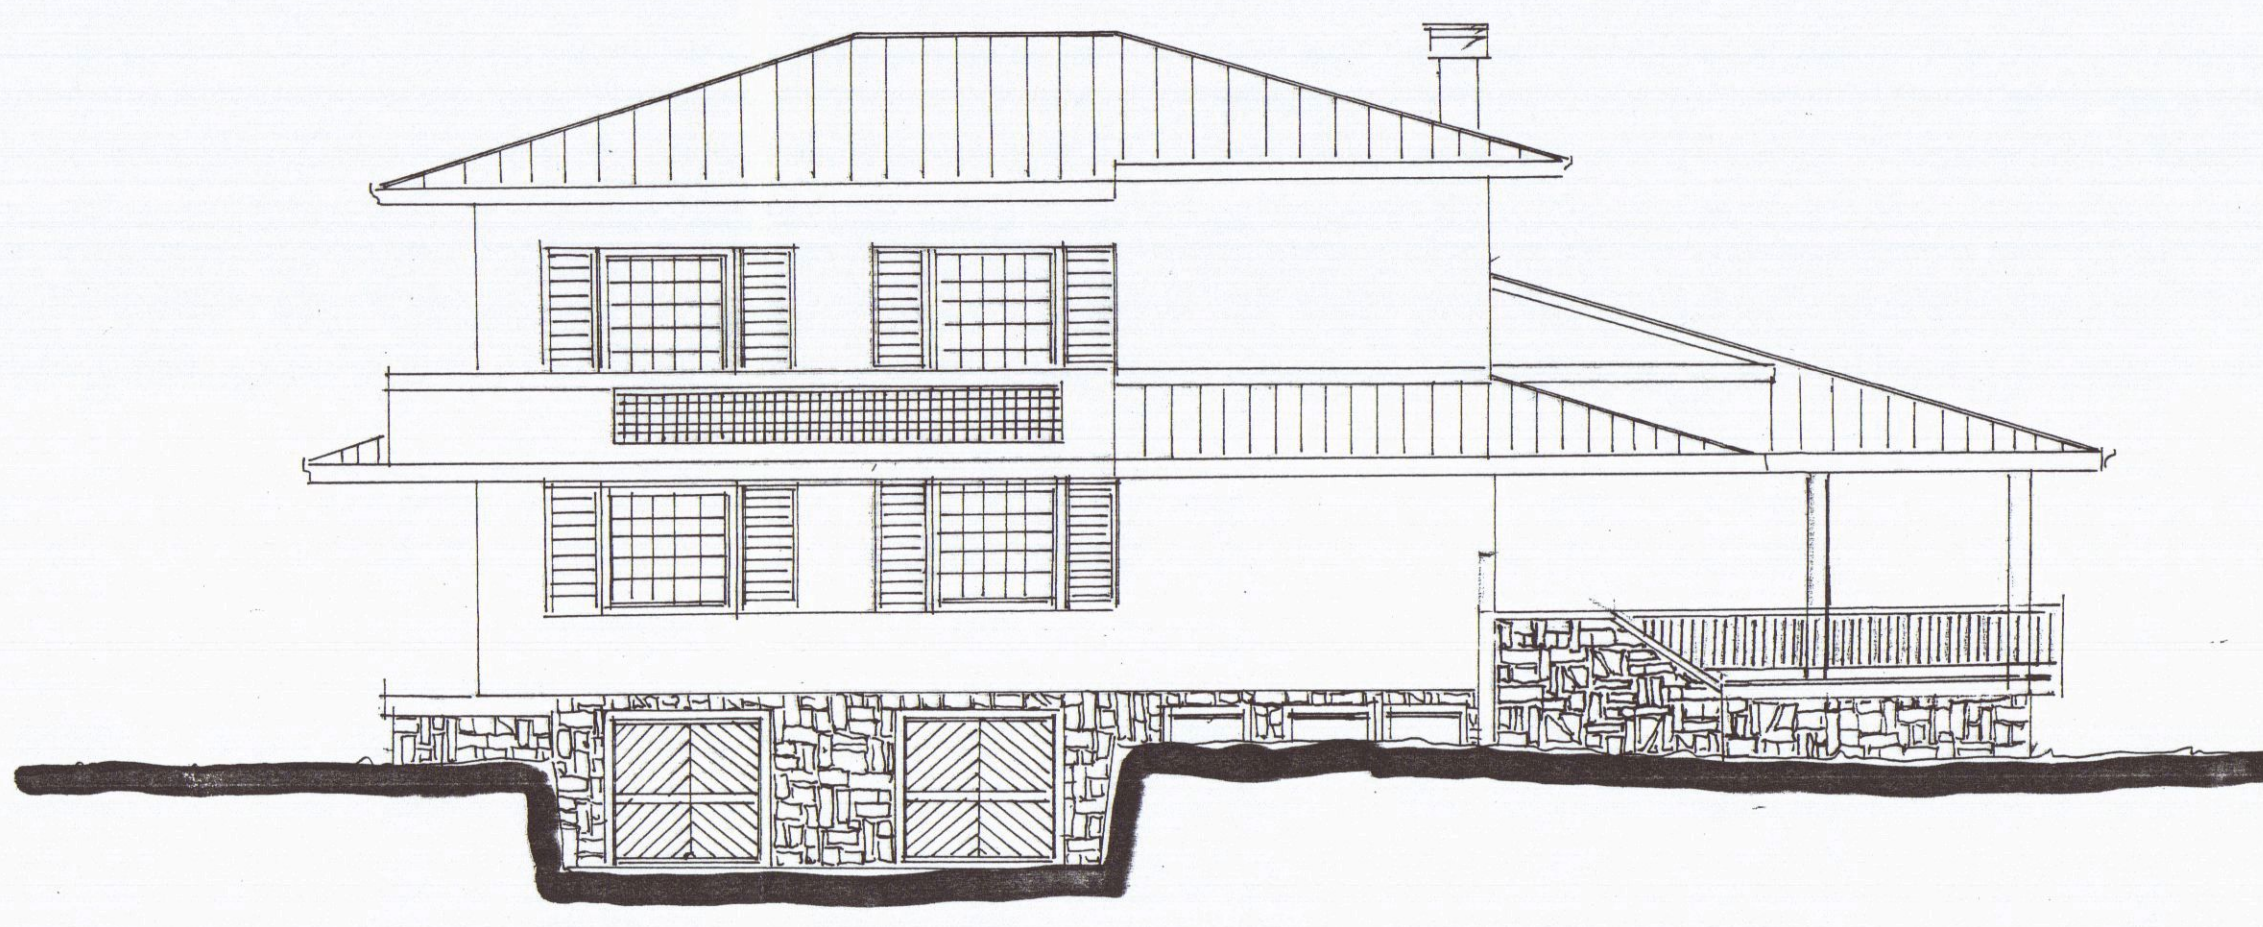


PROSPETTO DI PONENTE

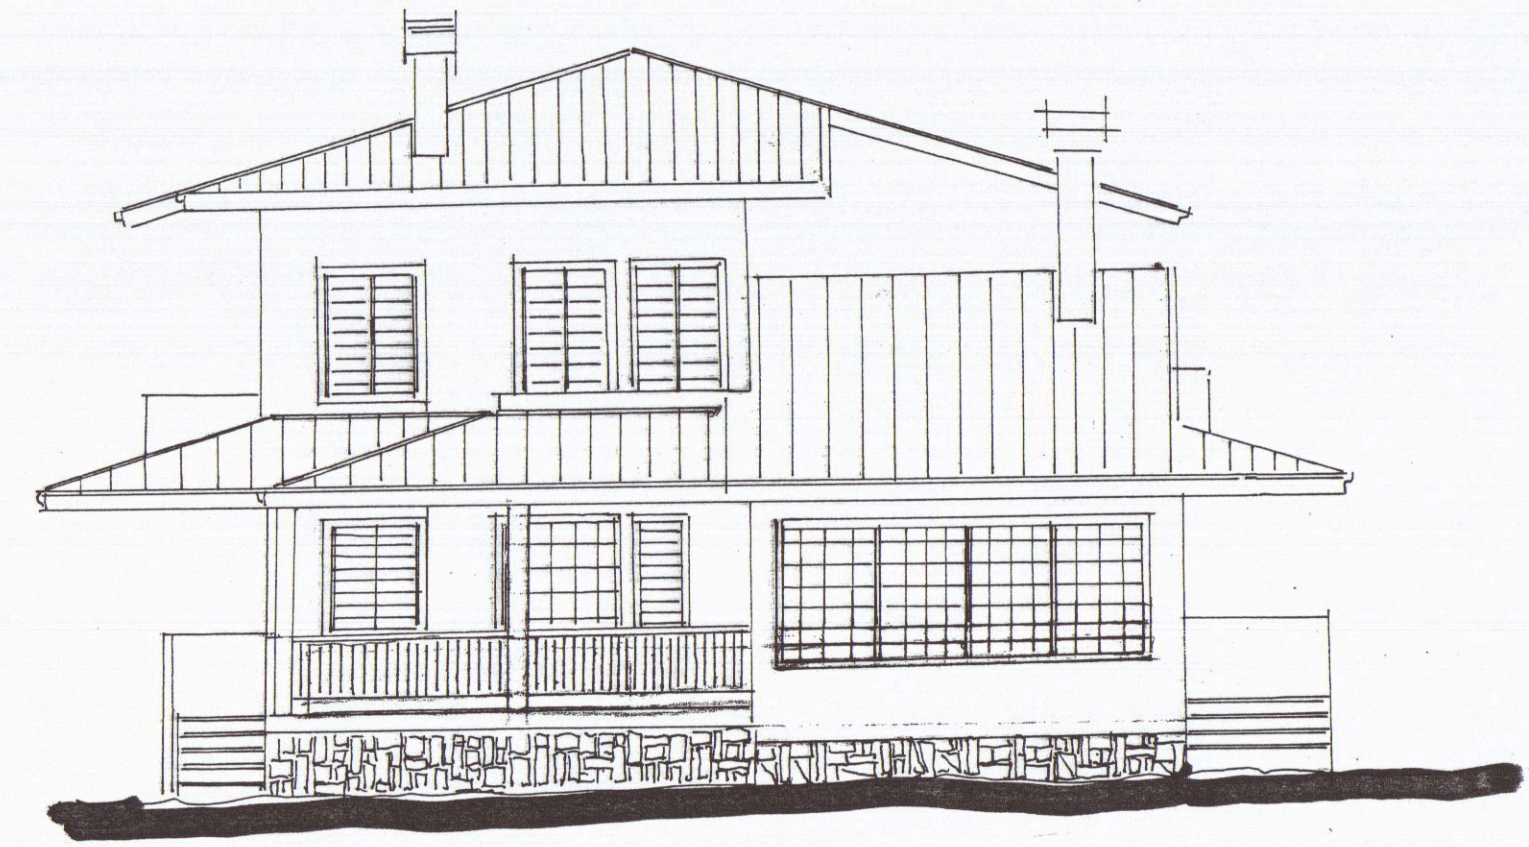

FIANCO LATO MARE

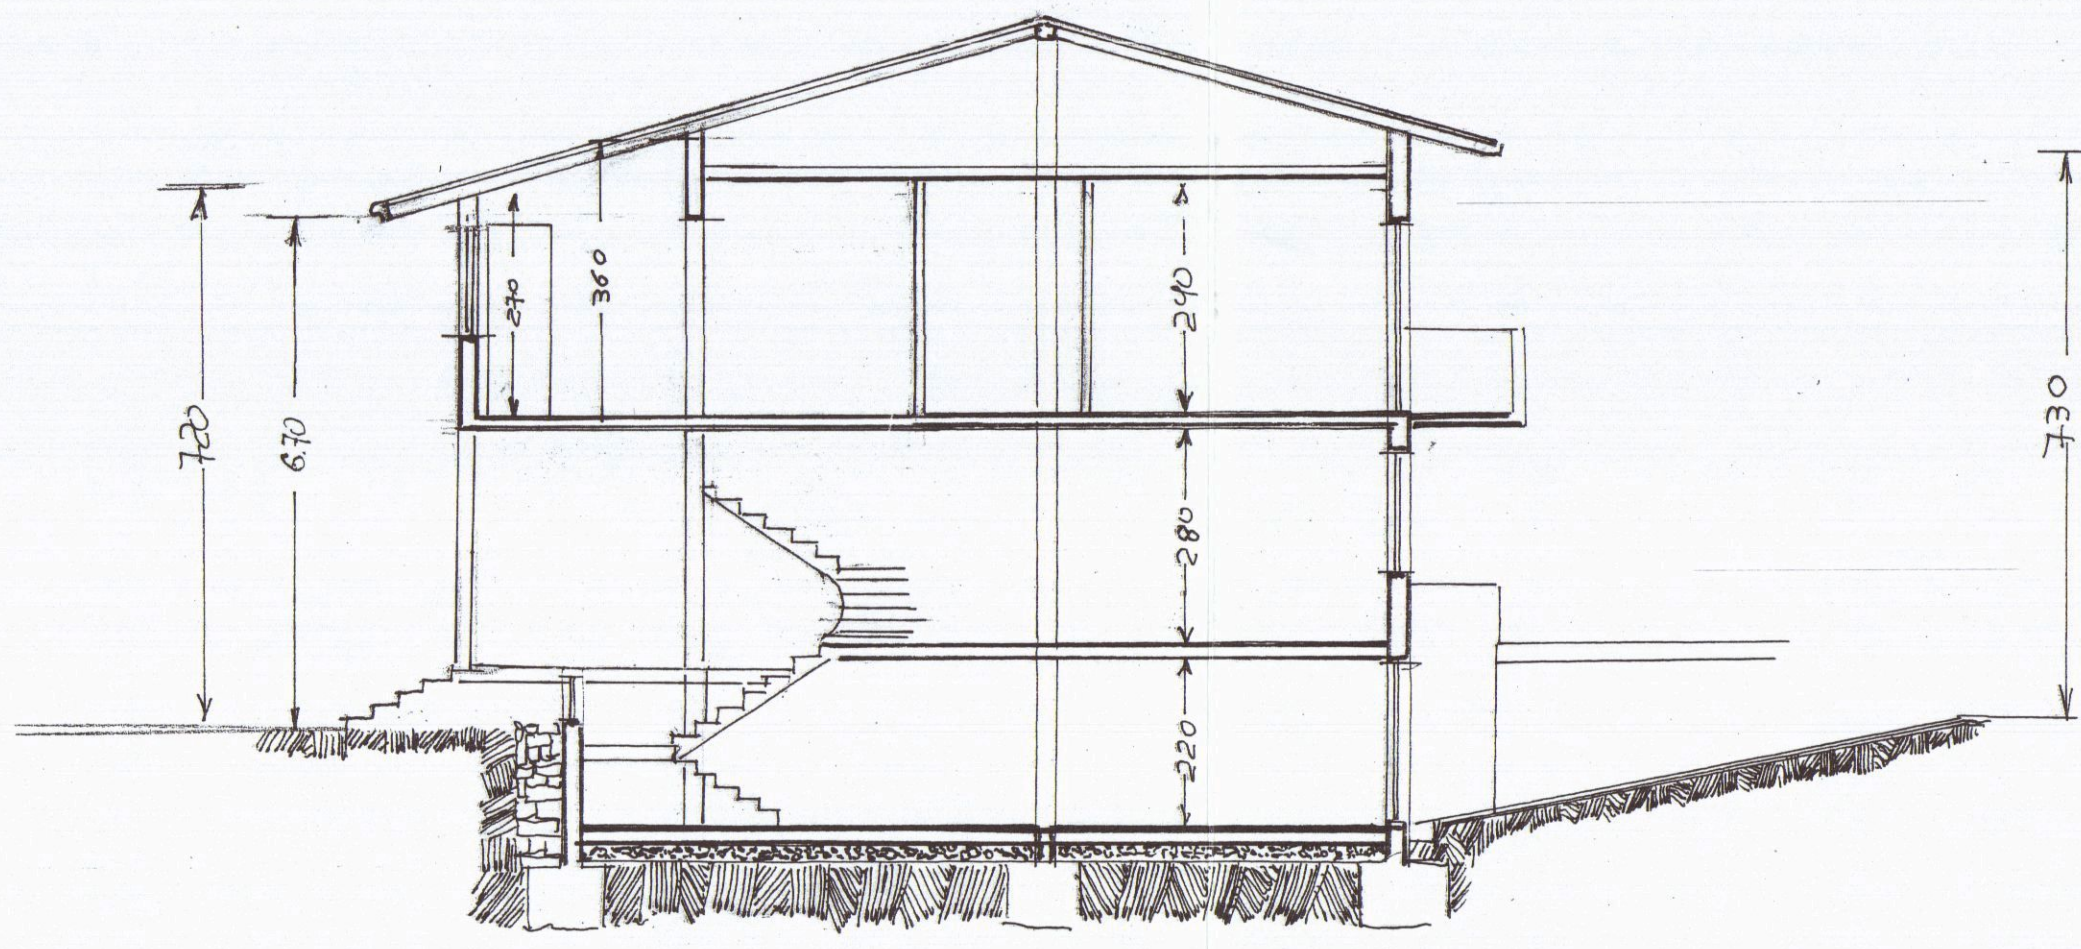

SEZIONE LONGITUDINALE C-D

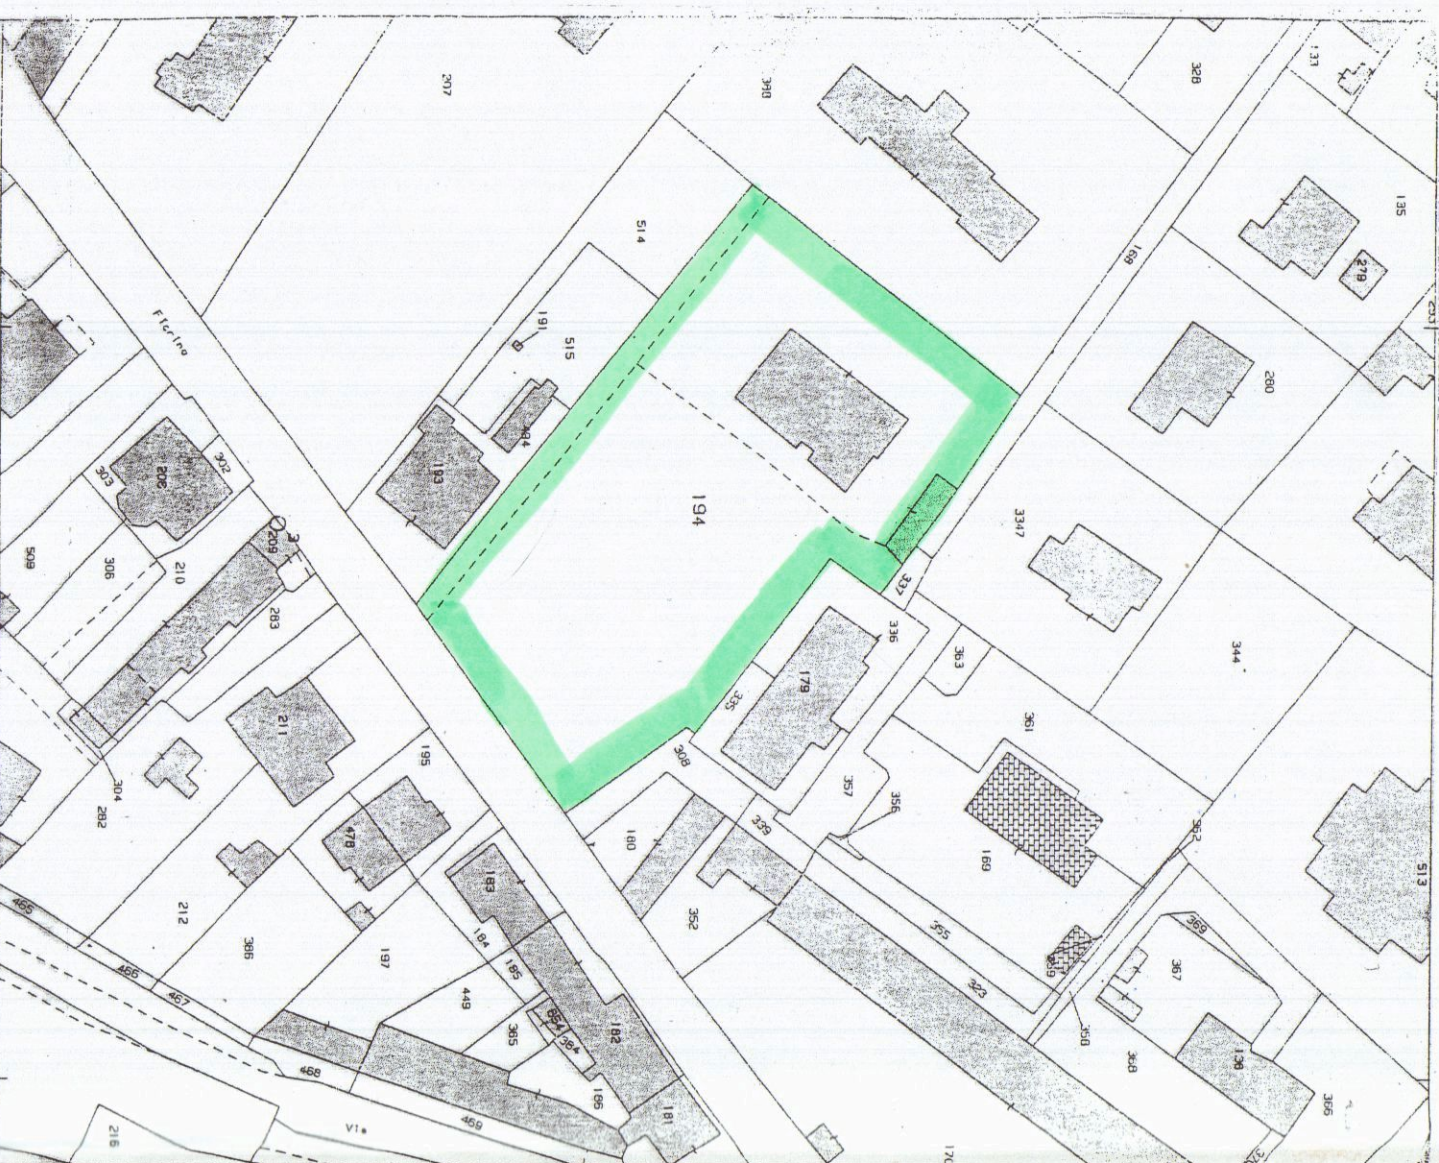

COMUNE DI CARRARA

FOG. 72 MAPPA 194


PROGETTO




PER L'AMPLIAMENTO DEL PRIMO PIANO DEL FABBRICATO DI
ABITAZIONE SITO IN AVENZA VIA FIORINO n. 12

PROP. S166.R1 PIAHADEI ANDREA
BRIZZI BRUNELLA


TAV. 1 ESISTENTE

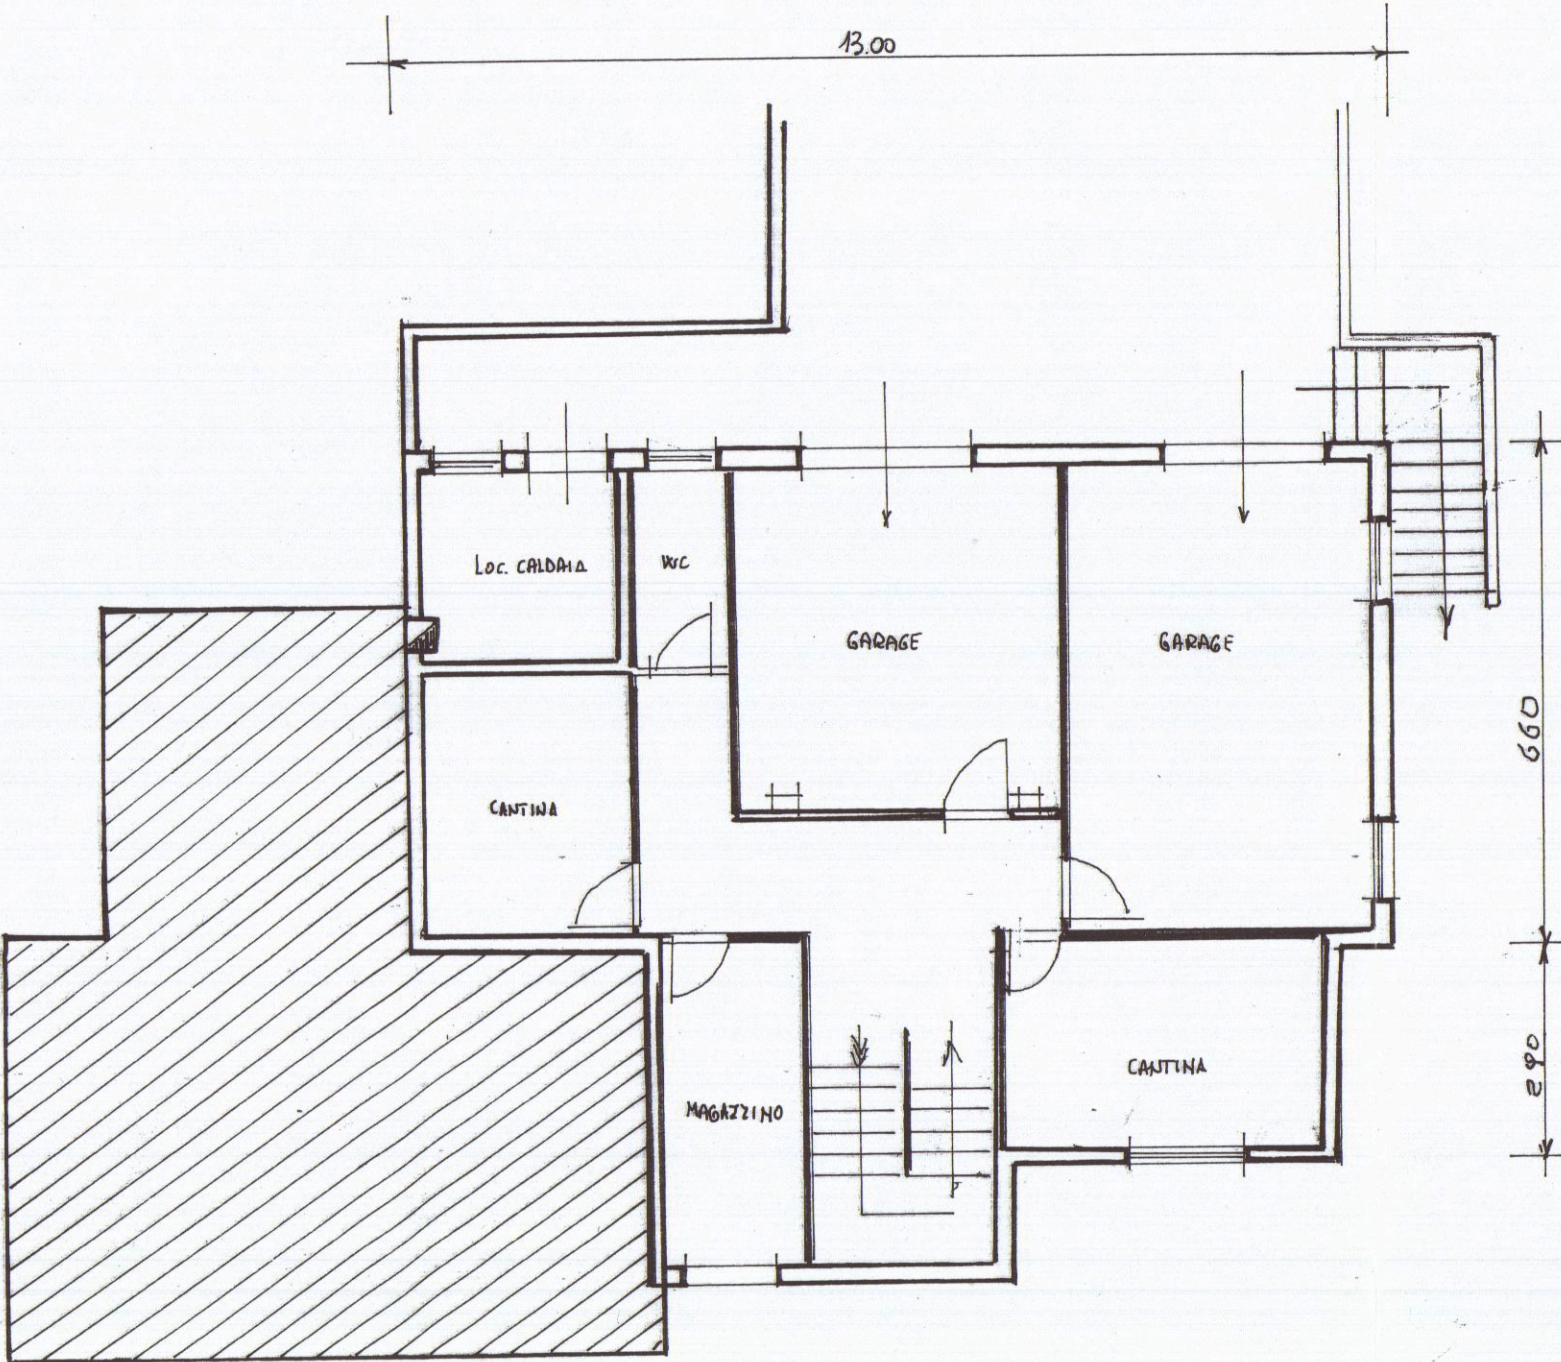


SCANTINATO

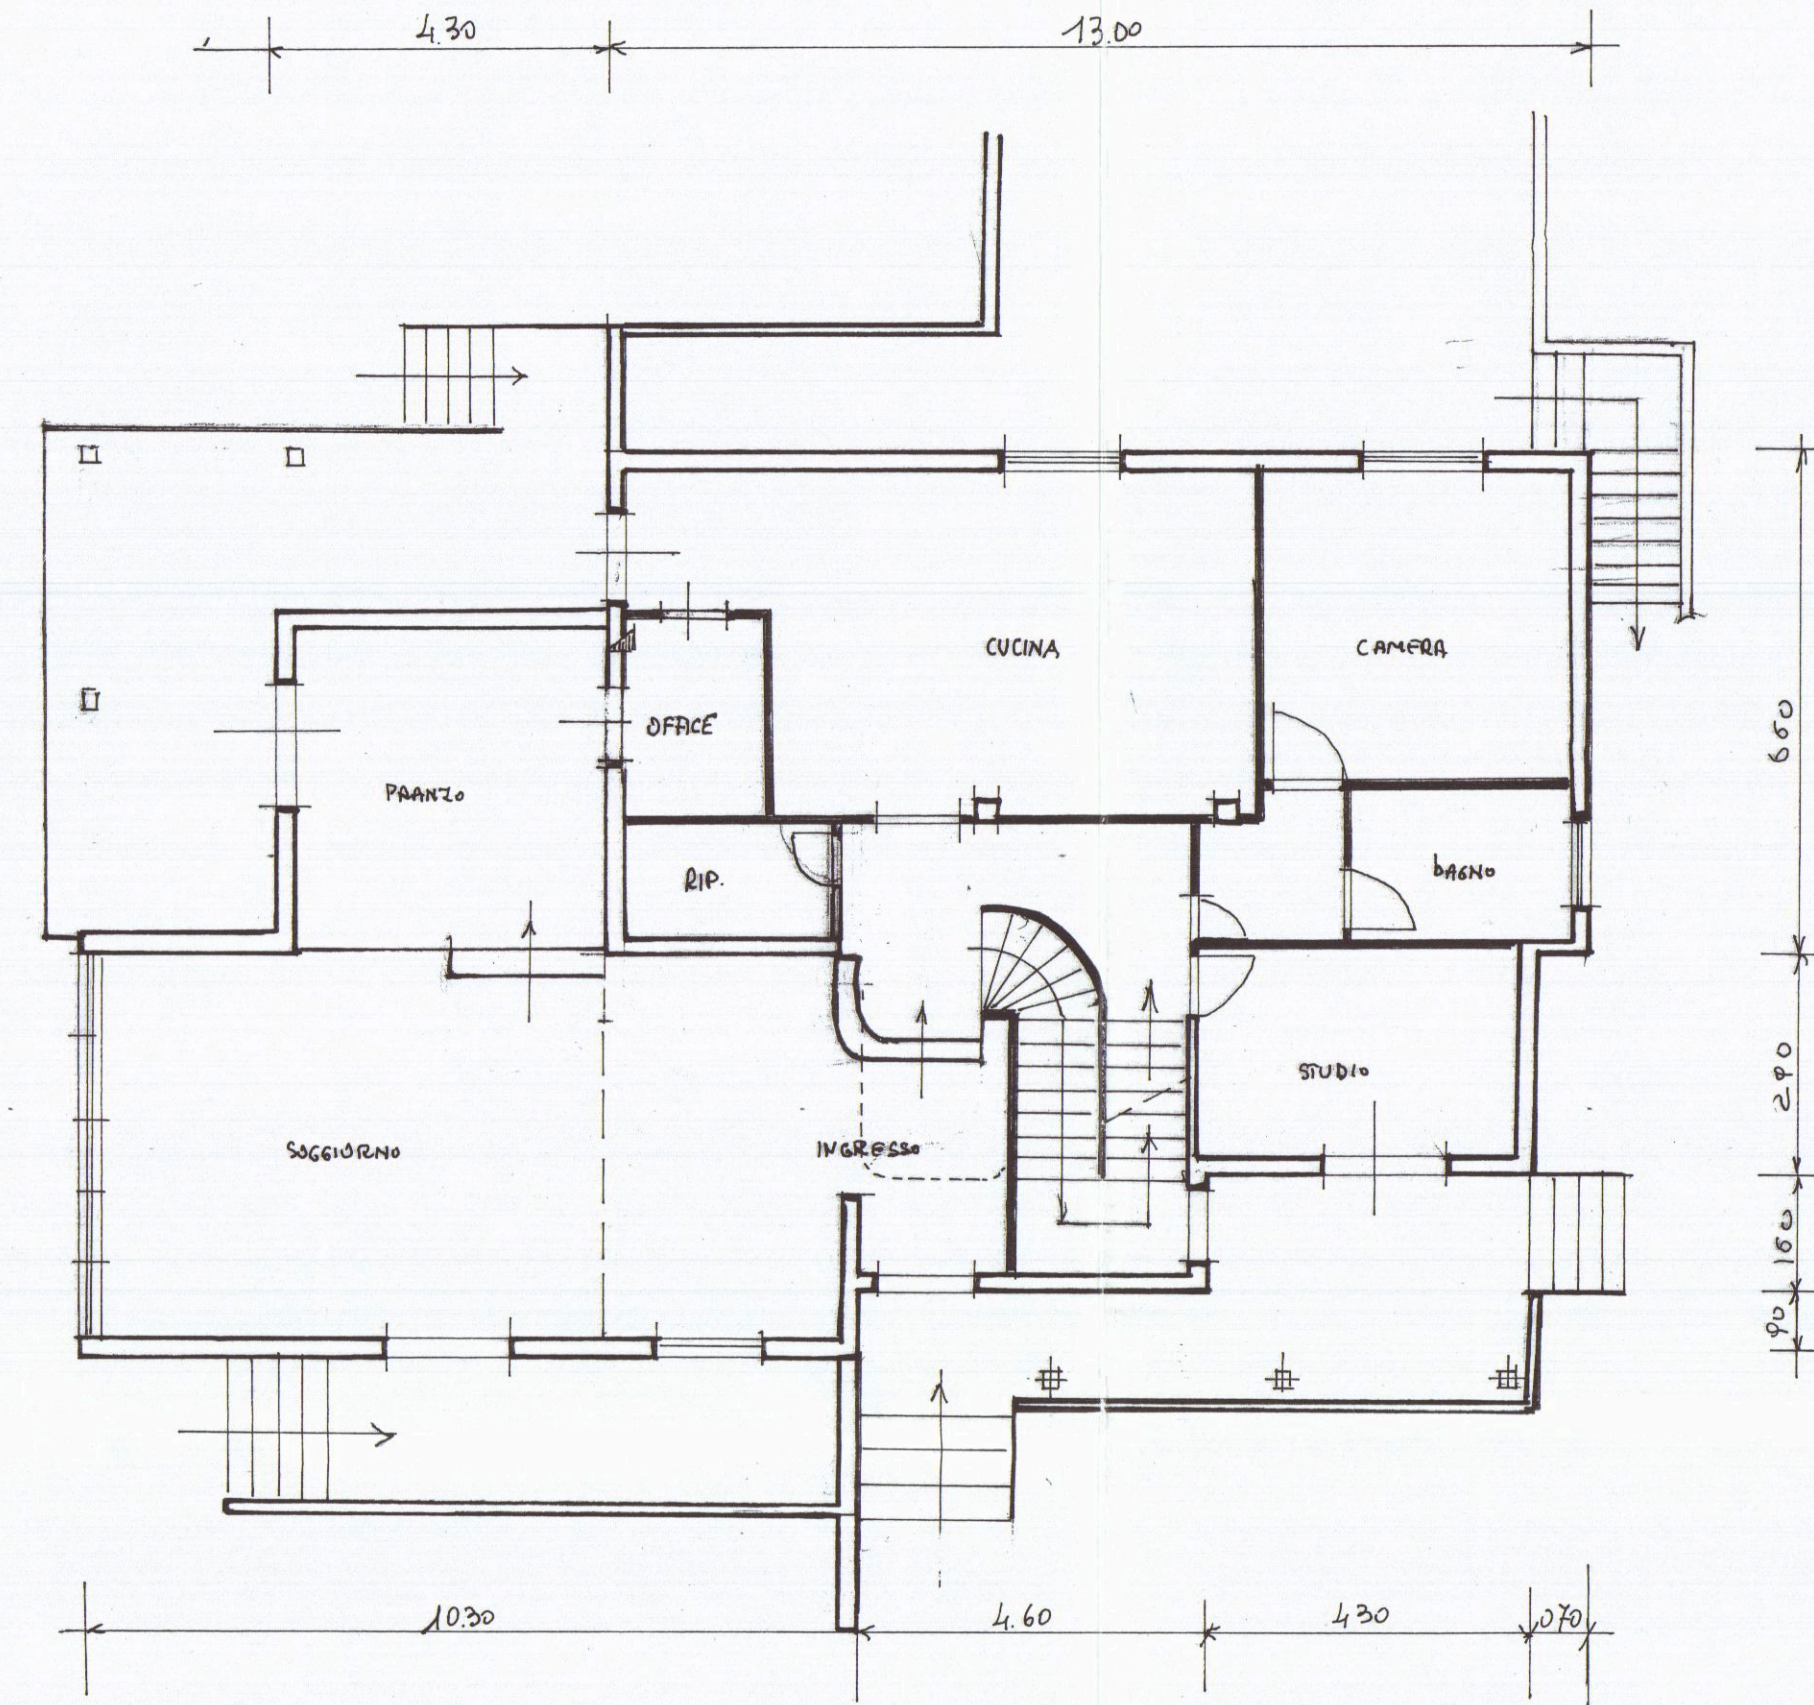


PIANTA PIANO TERRA

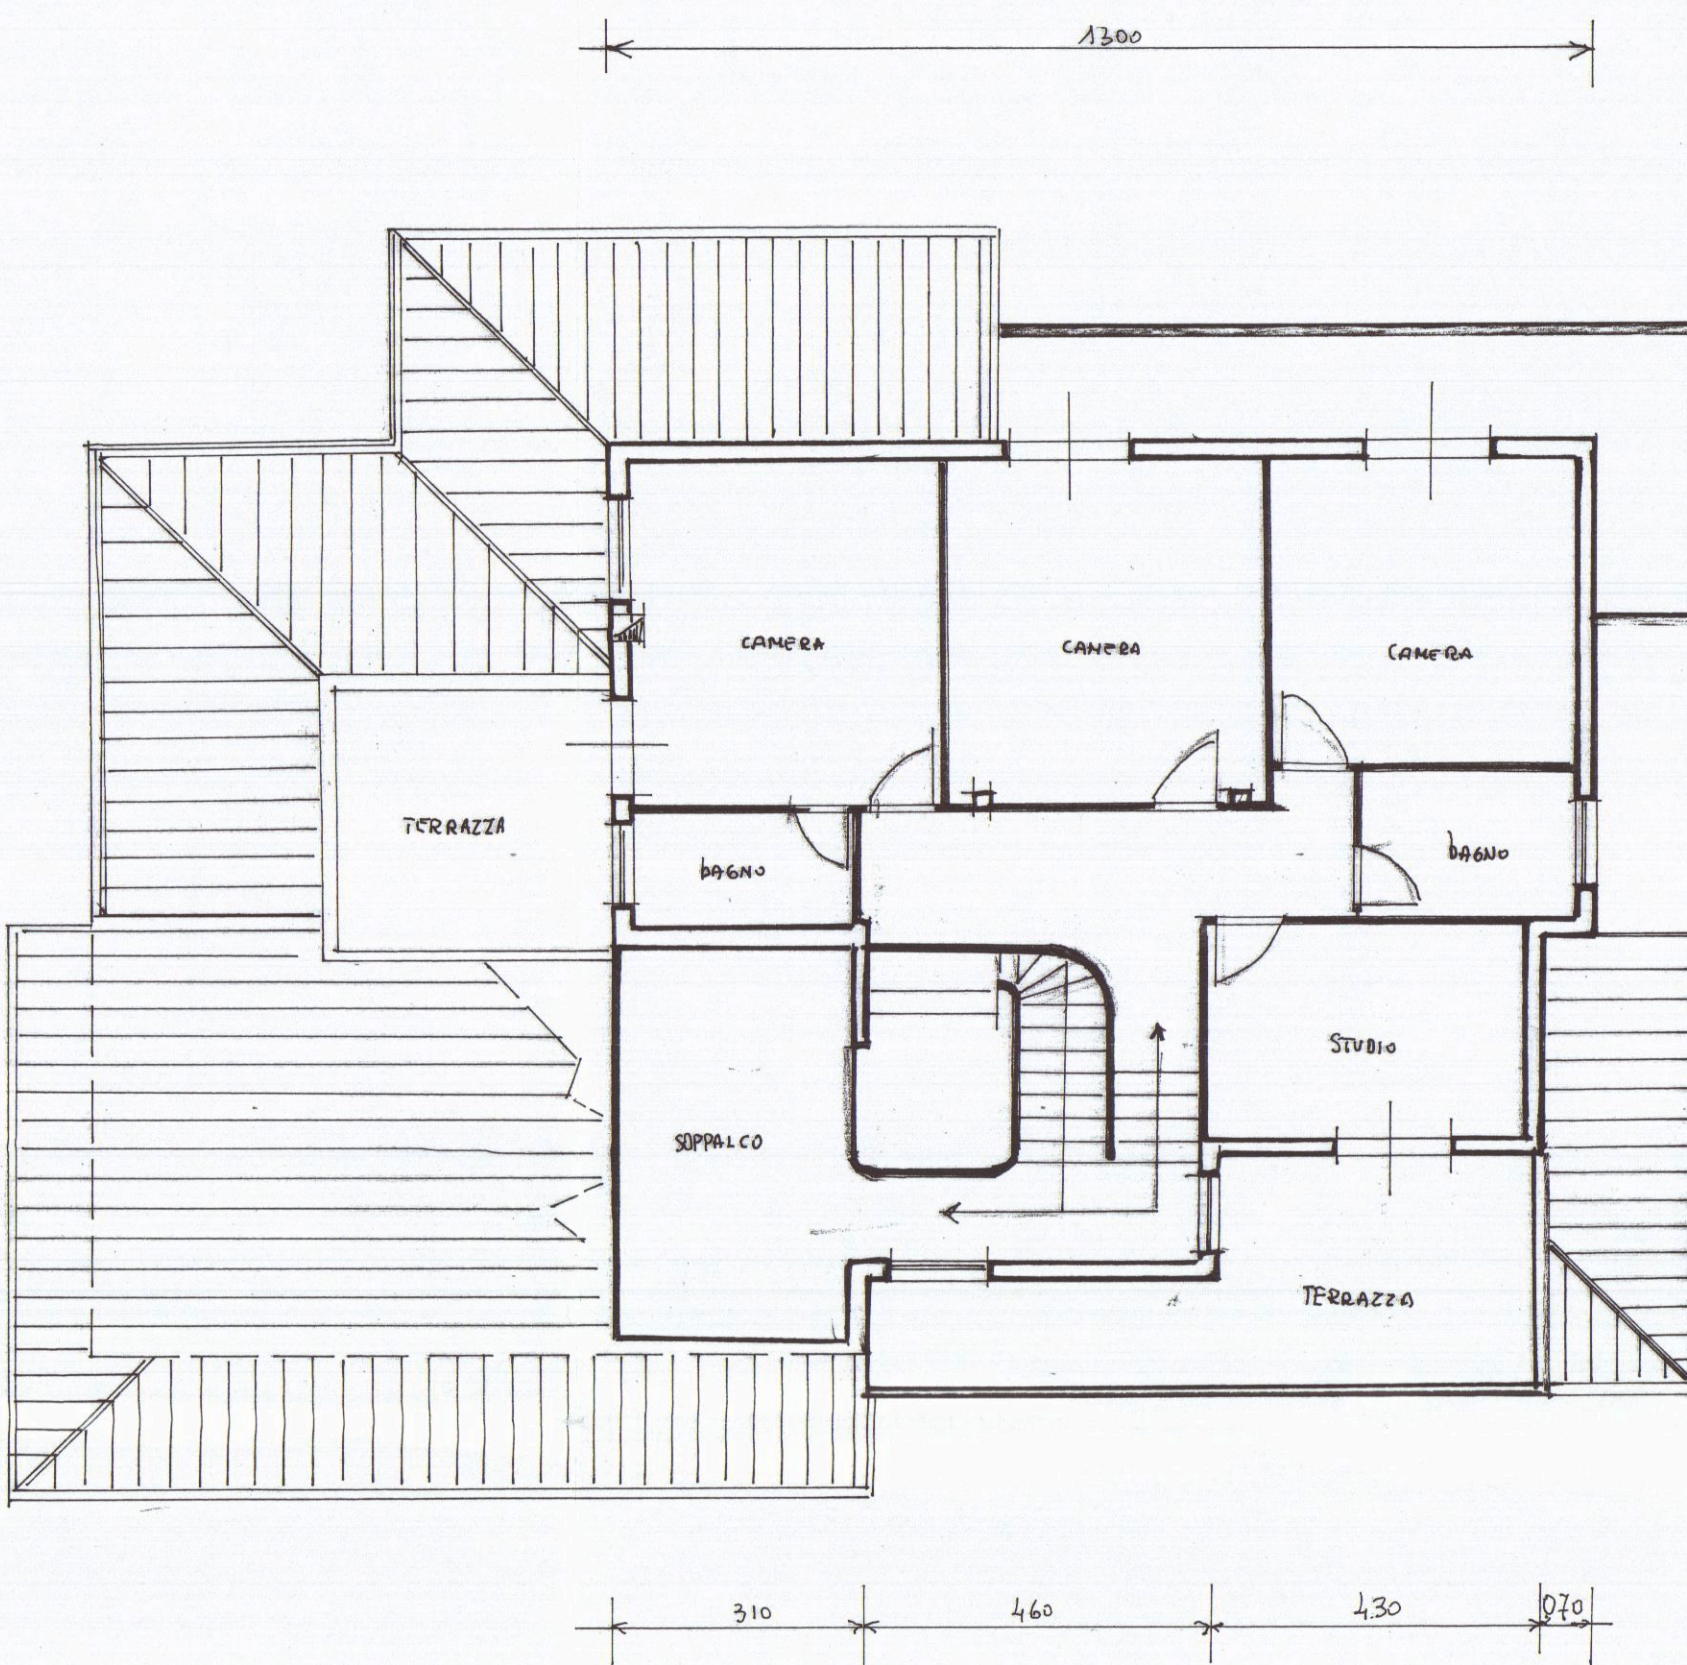


PIANTA PRIMO PIANO

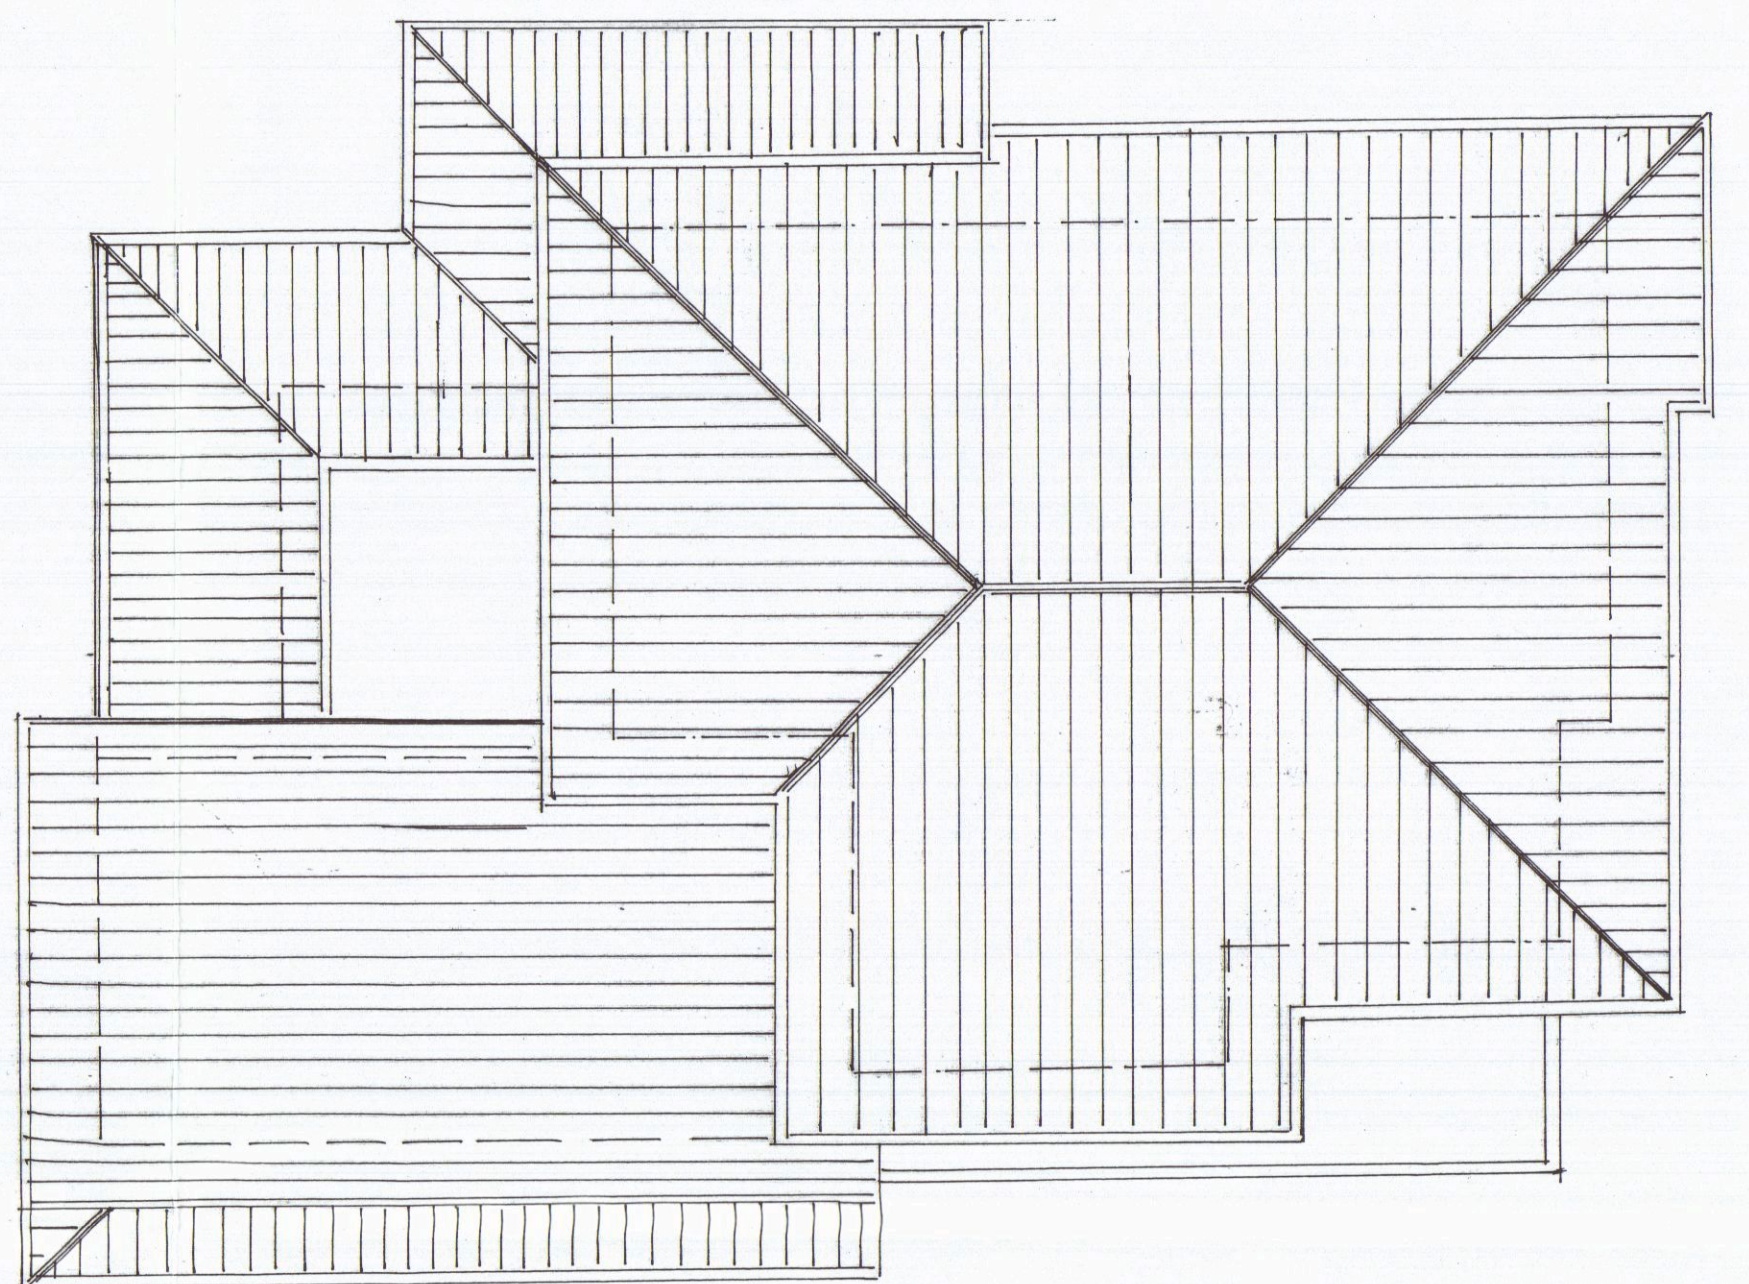


PIANTA DELLA COPERTURA

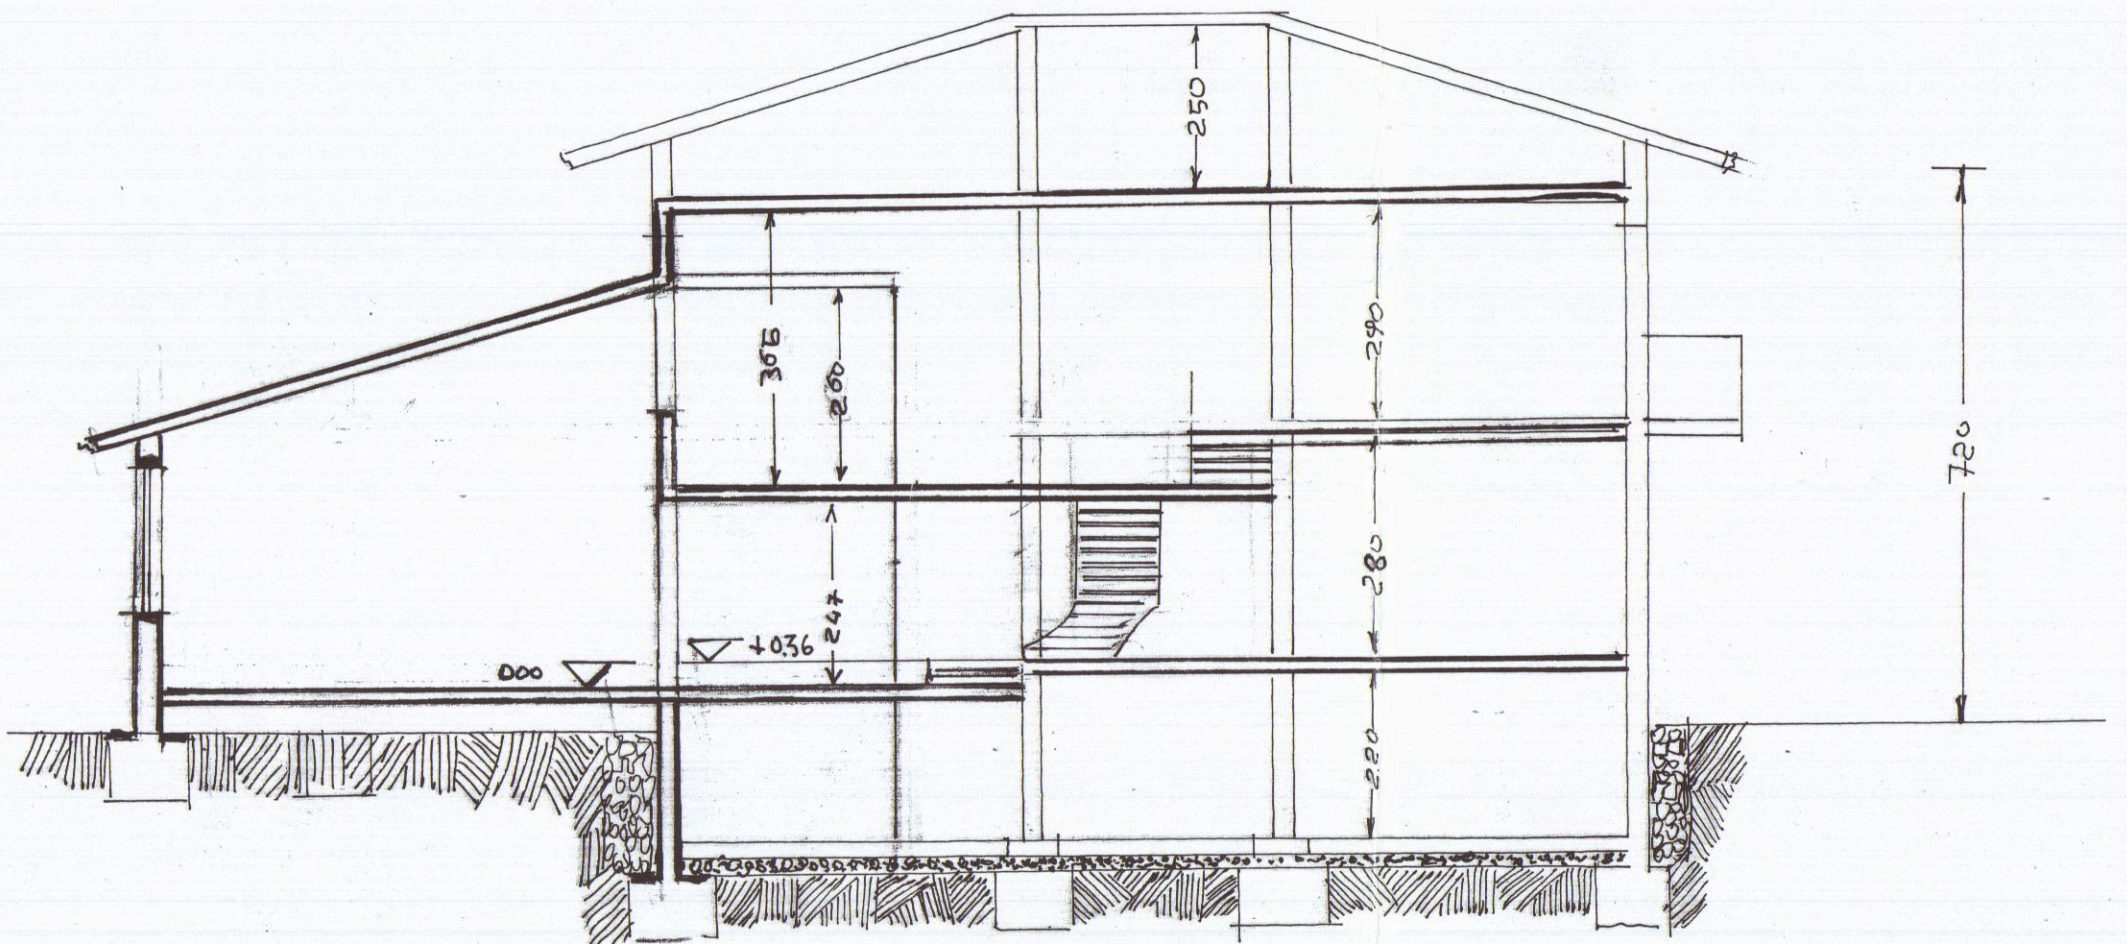


SEZIONE LONGITUDINALE

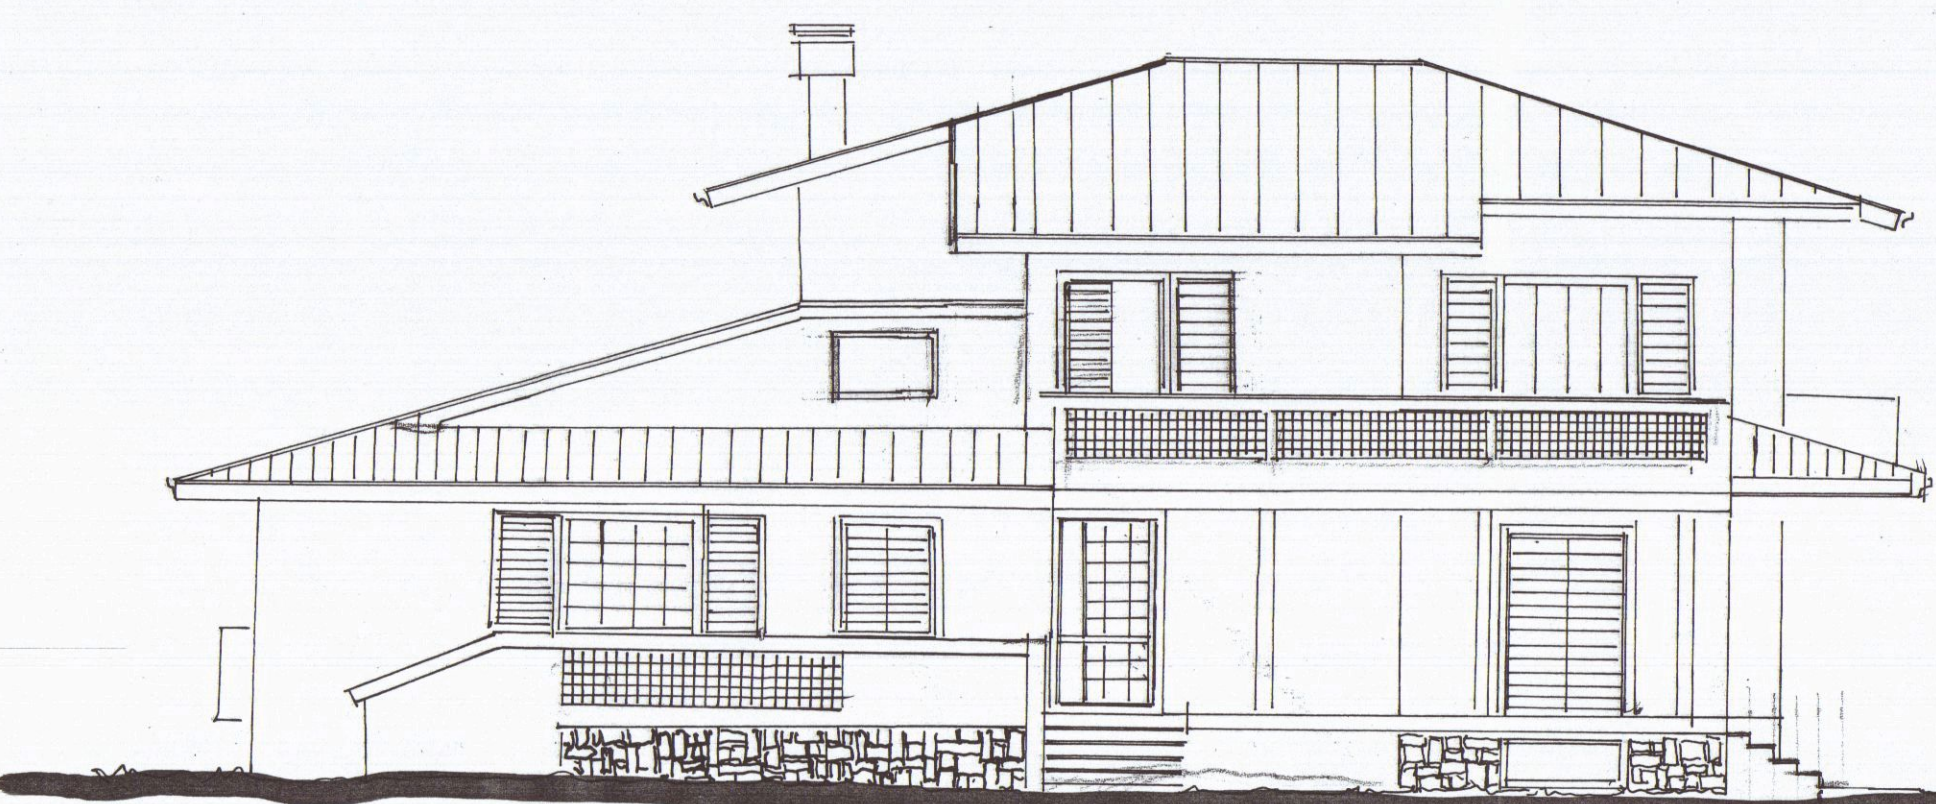


PROSPETTO DI LEVANTE

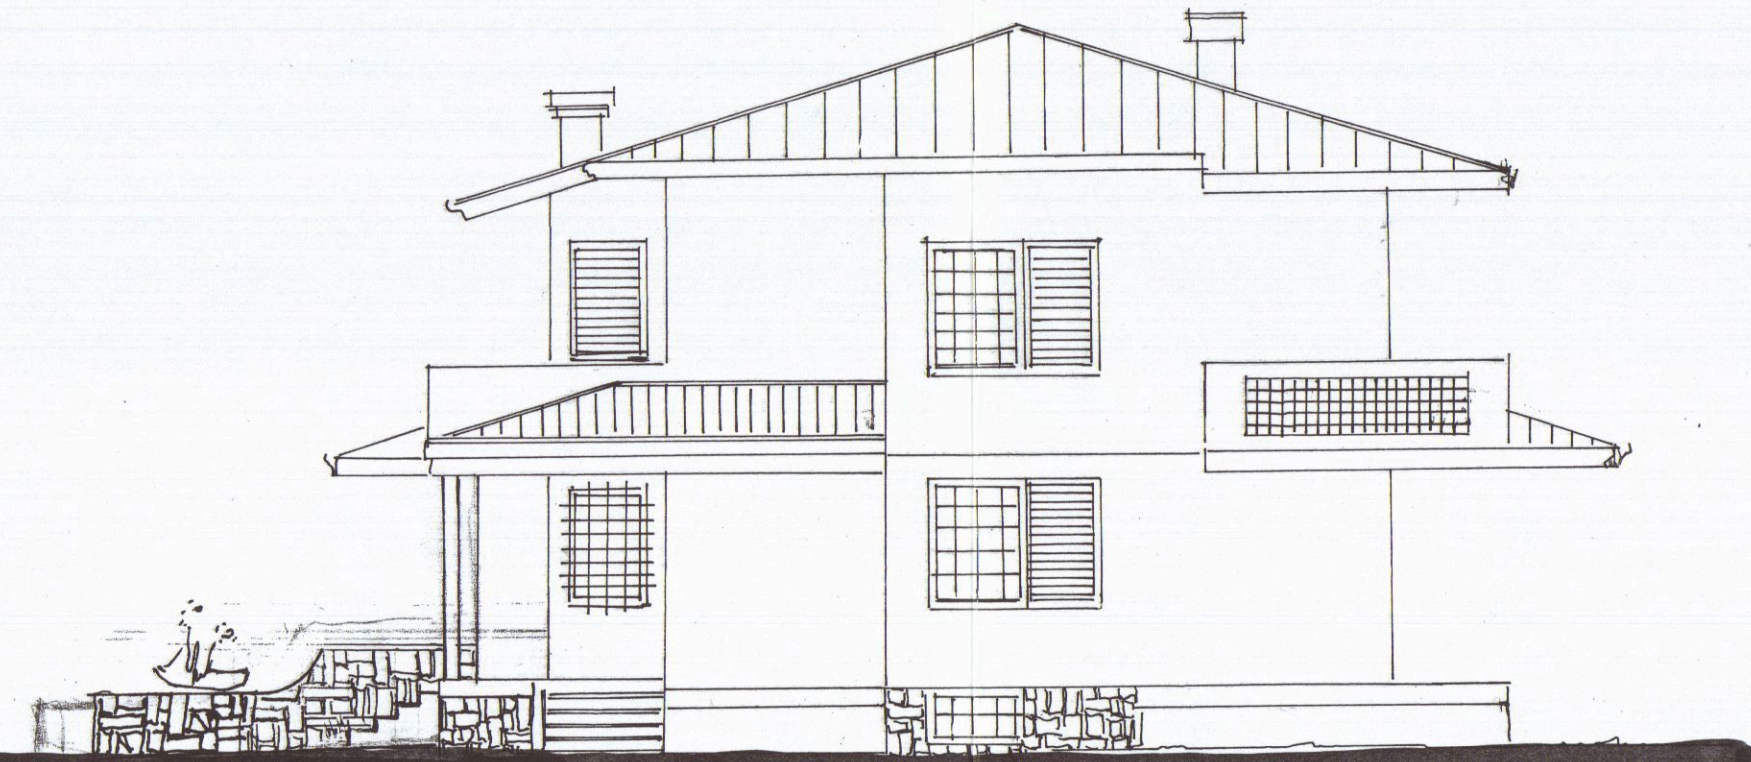


FIANCO LATO MONTE

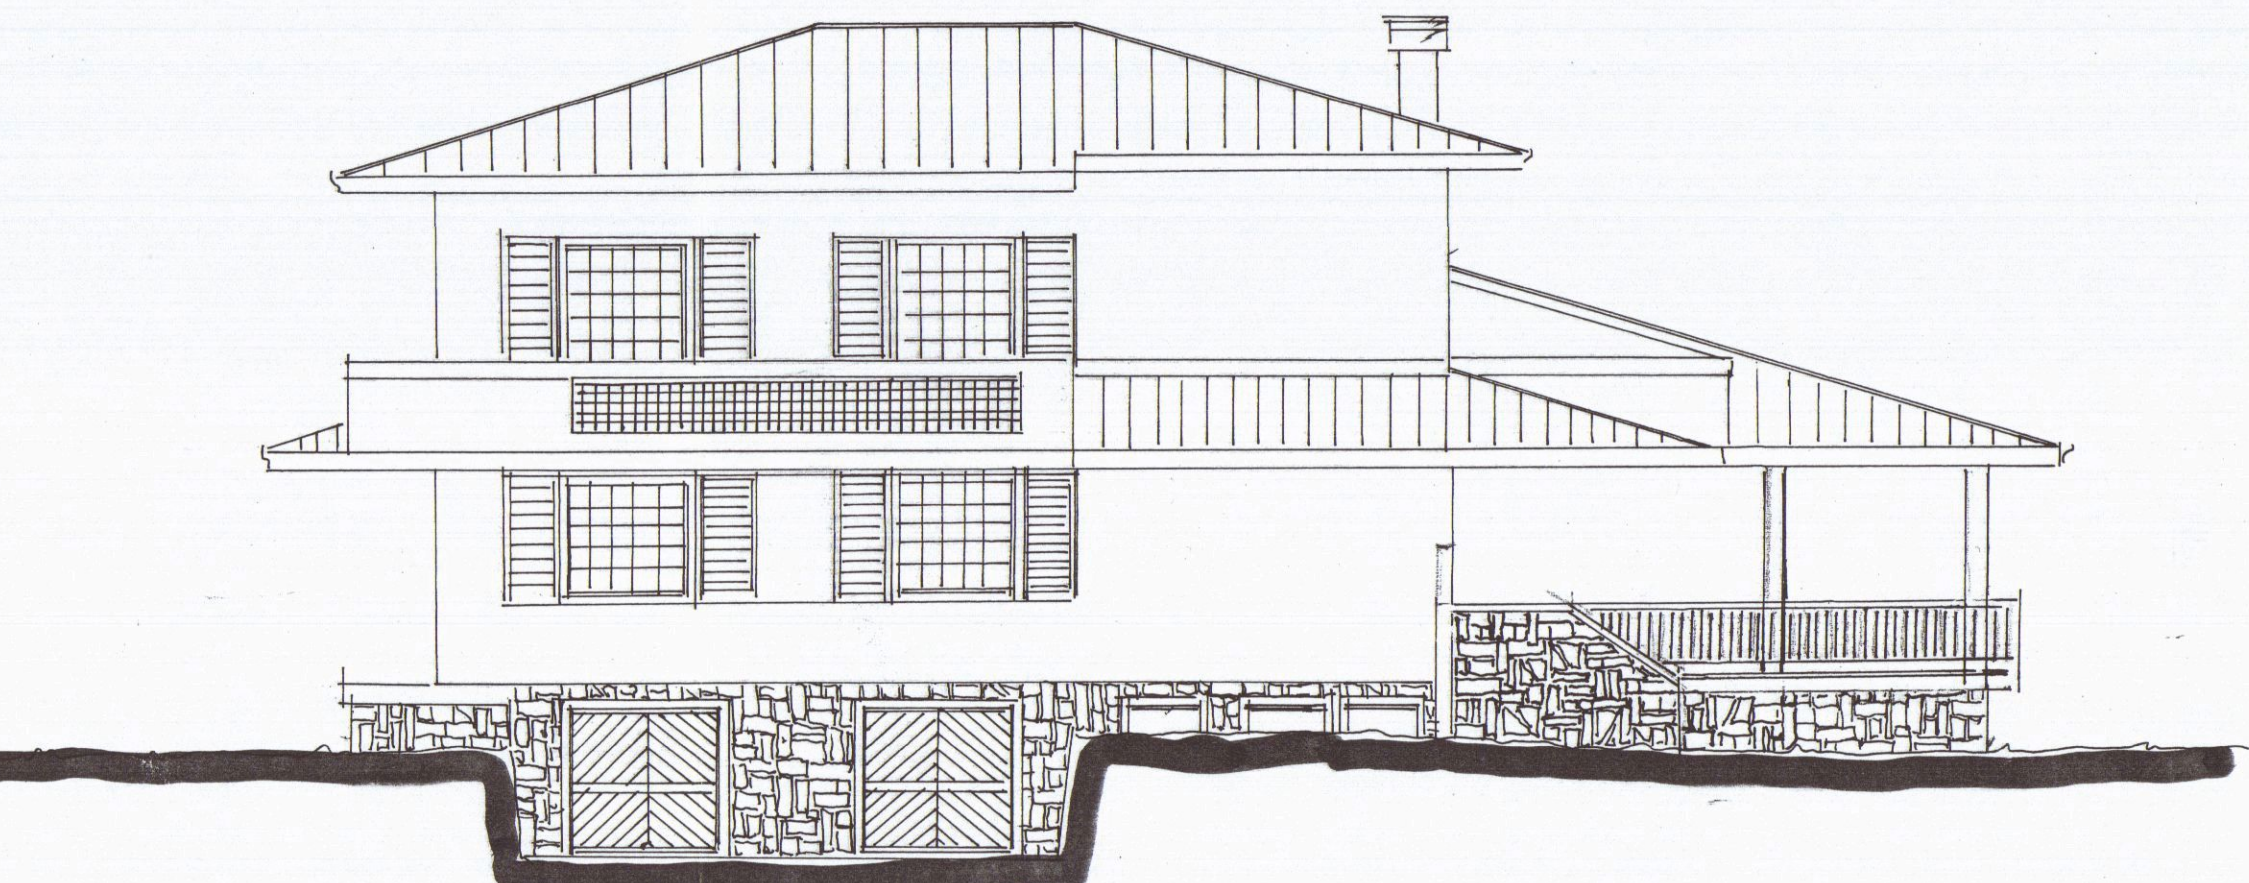

PROSPETTO DI PONENTE

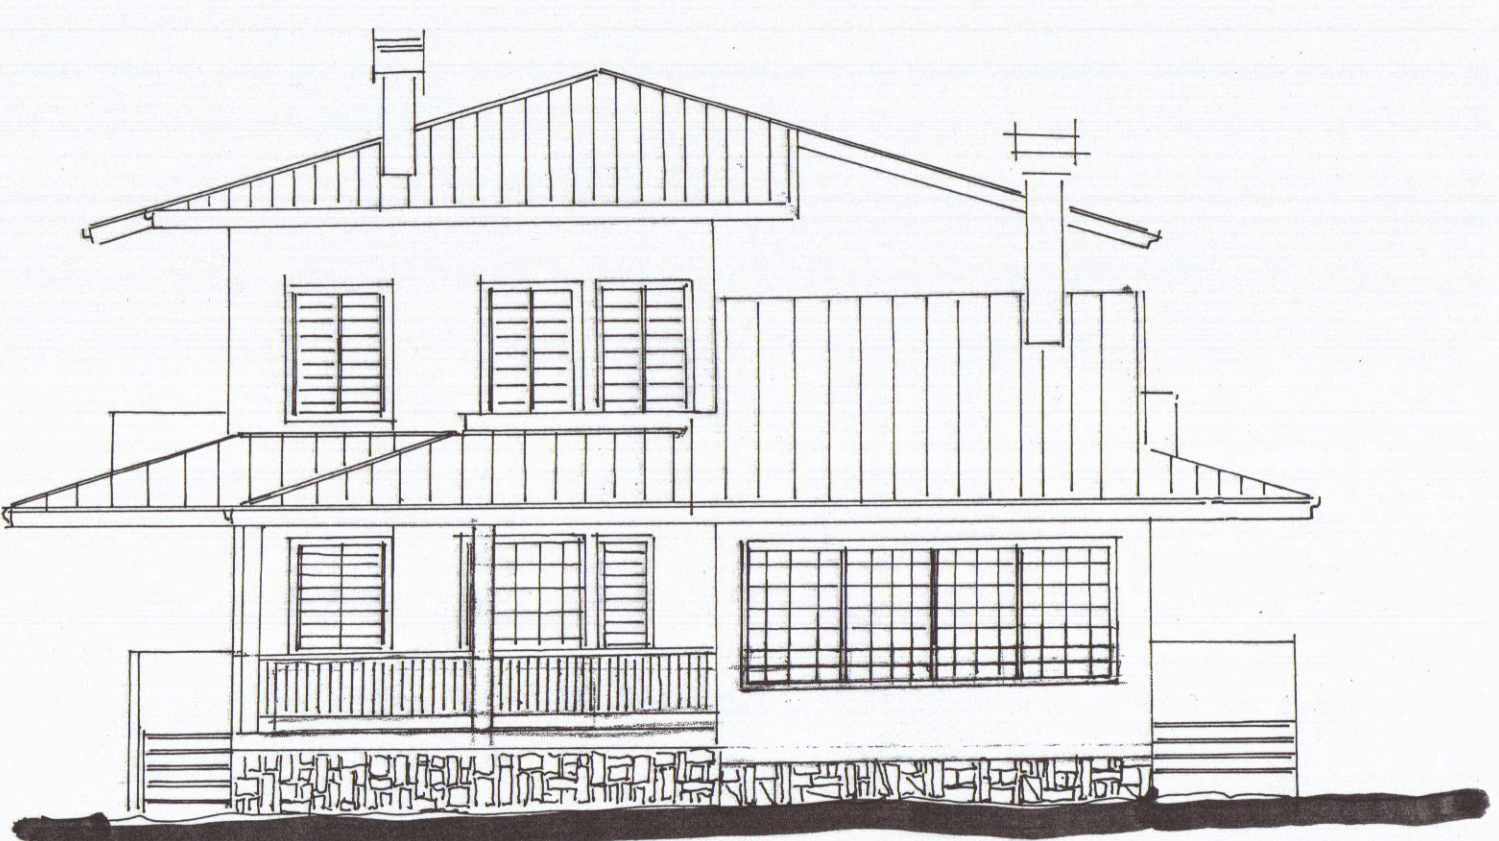

FIANCO LATO MARE

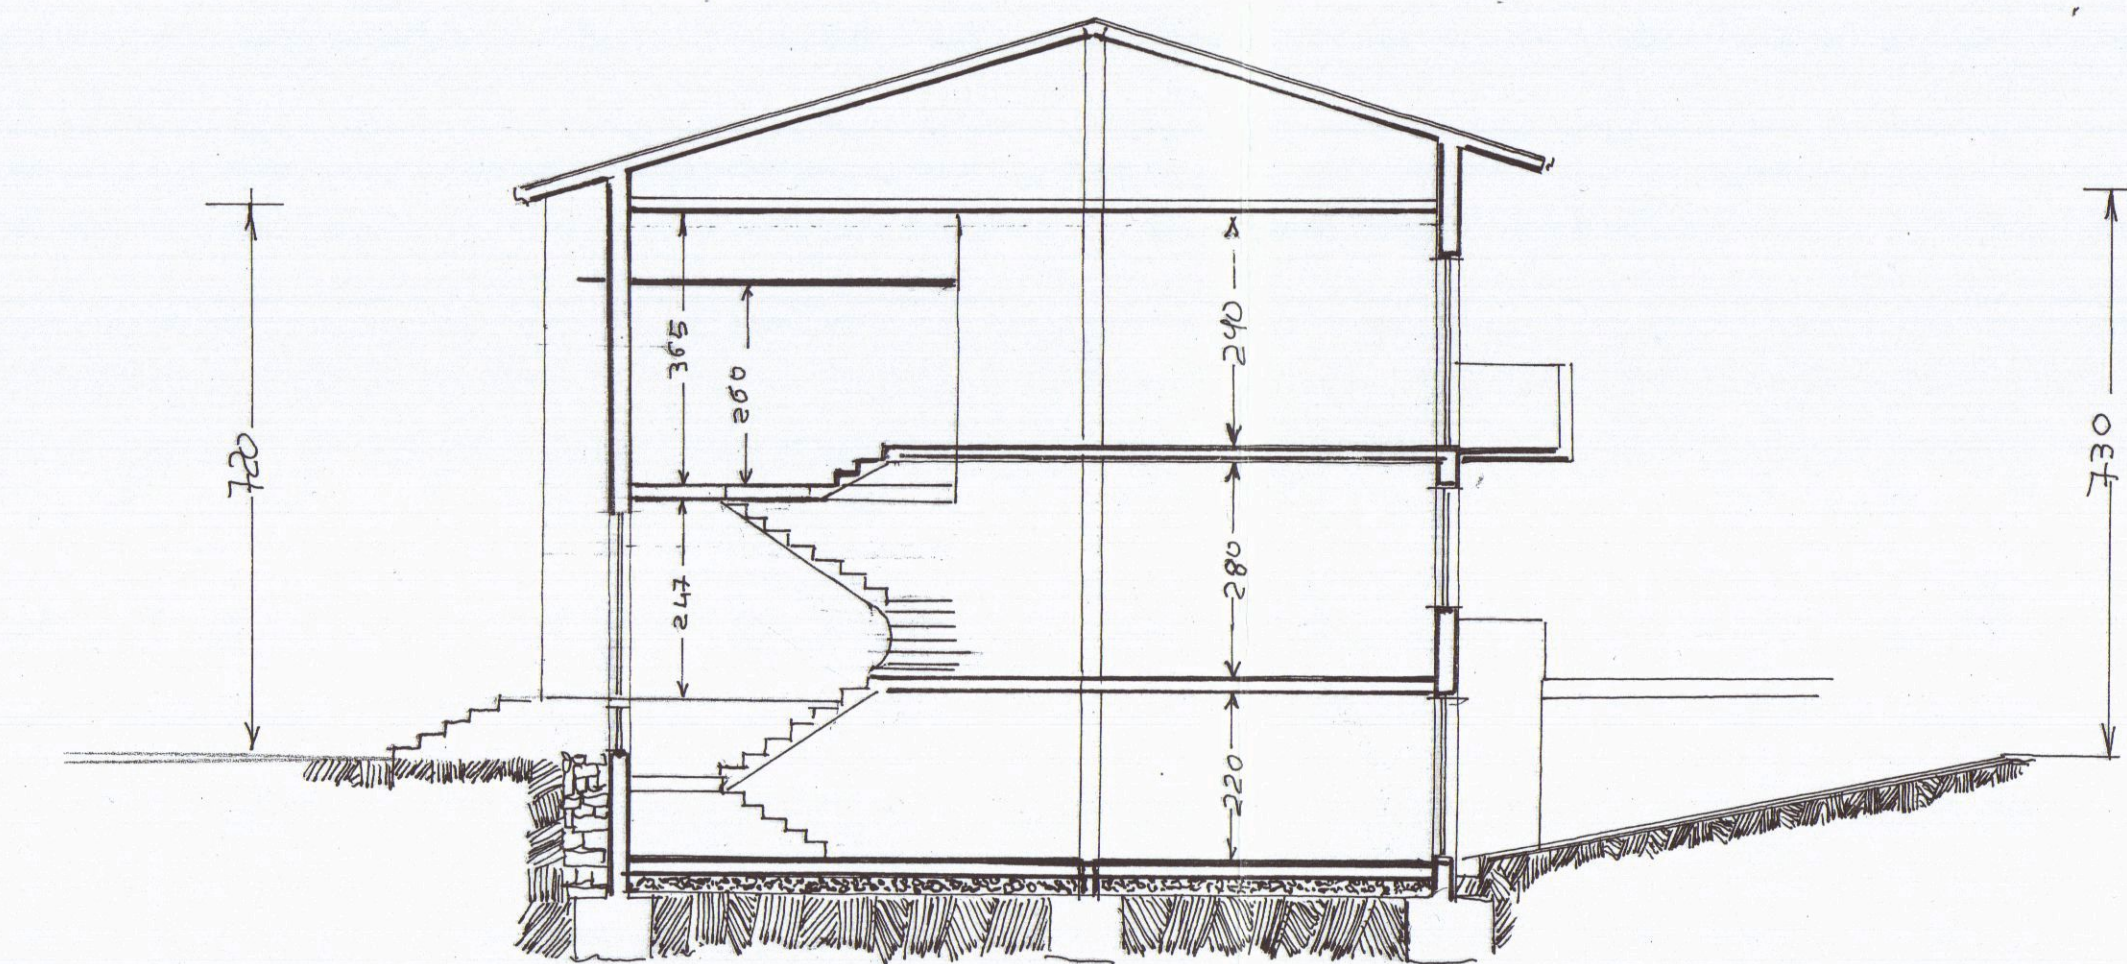

SEZIONE LONGITUDINALE