


Studio Tecnico Geom. Maurizio DEPIETRI

via Cavour n. 17 — Carrara Tel. 73945




REV.	DATA ottobre 2003		DISEGN.	CONTR.	APPROV.
PROPRIETA': TENERANI GIANLUCA			File		
OGGETTO: ELABORATO TECNICO IN ALLEGATO AD ISTANZA DI CONDONO EDILIZIO LEGGE 724/94 E SUCCESSIVE MODIFICHE RELATIVAMENTE A FABBRICATO USO UFFICI E MAGAZZINO AFFERENTE PIAZZALE COMMERCIO MARMI POSTO IN LOC. NAZZANO VIA NUOVA GIAN MATTEO - U.T.E. FOGLIO 84 MAPPALE 495			SCALA 1:100	TAVOLA unica	
TITOLO: planimetria — rilievo completo			REV.		

Maurizio Depietri

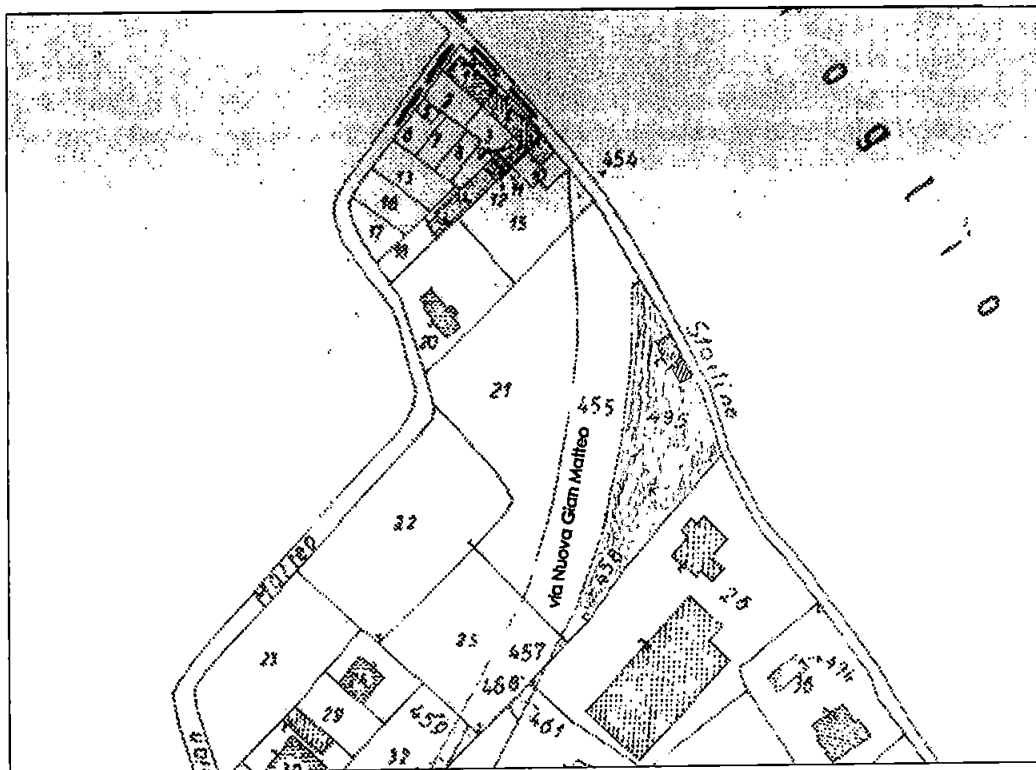


ESTRATTO DI MAPPA N.C.T. FOGLIO 58
SCALA 1:2000



via Stortino

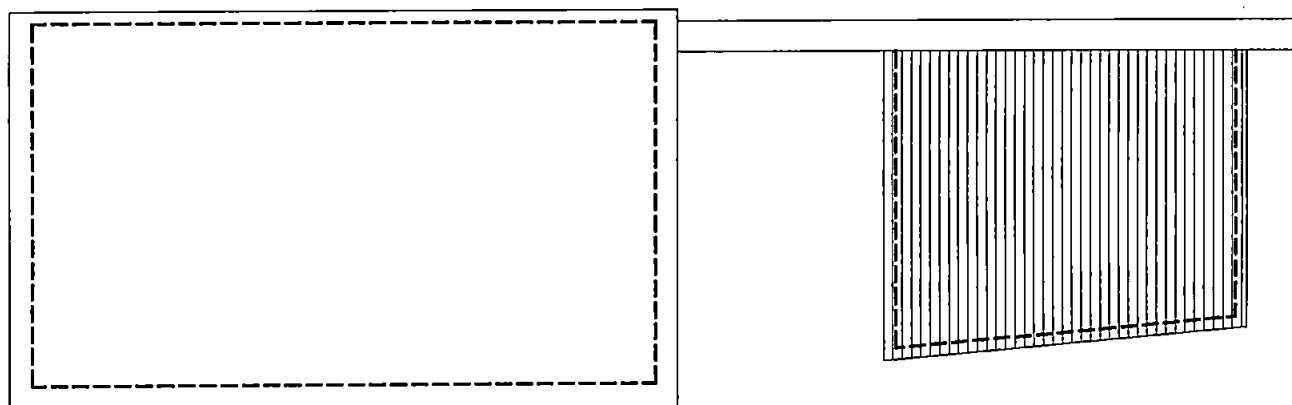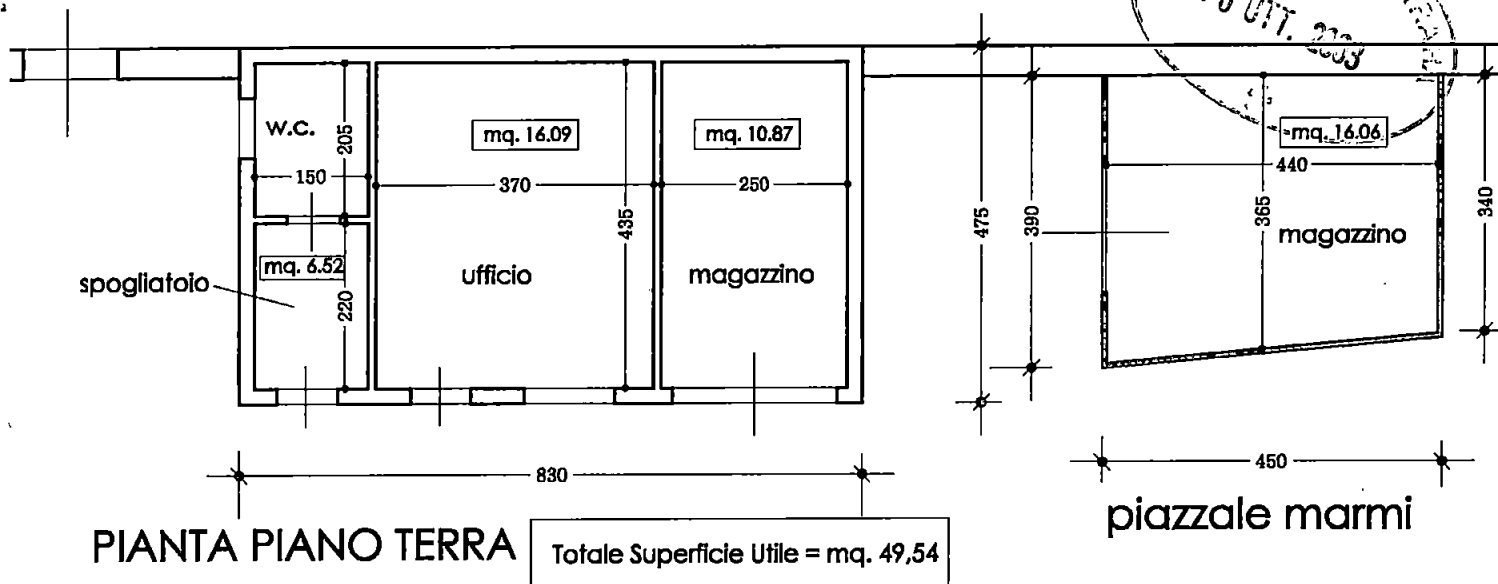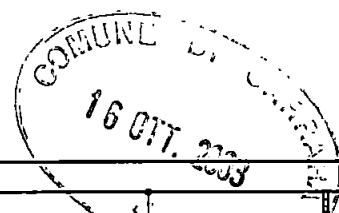


PIANTA COPERTURA

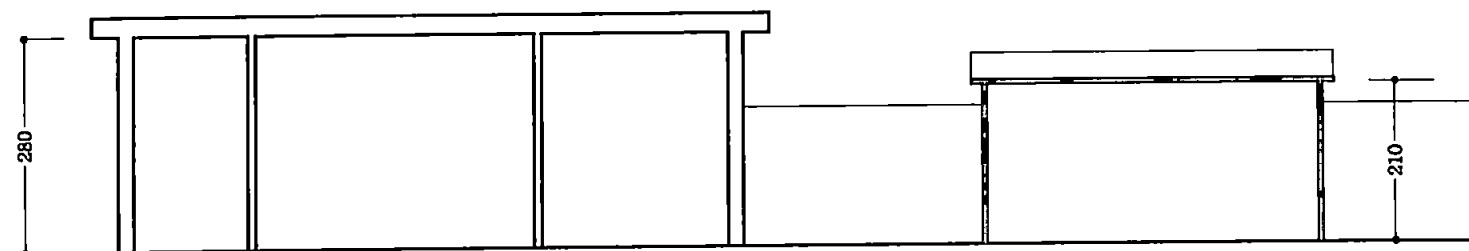


SEZIONE

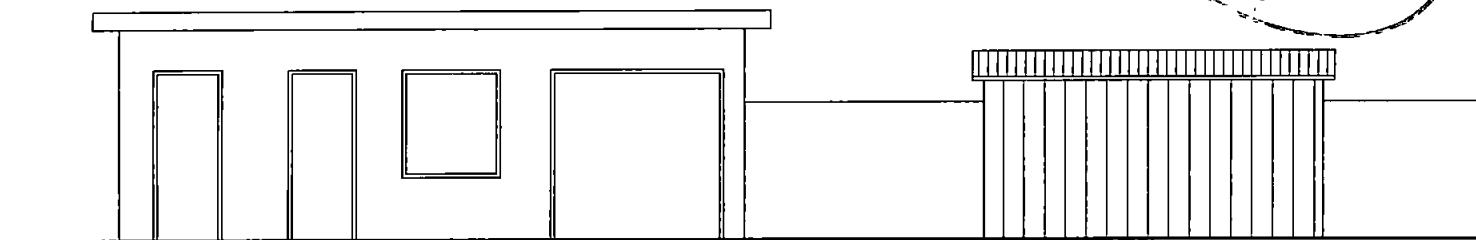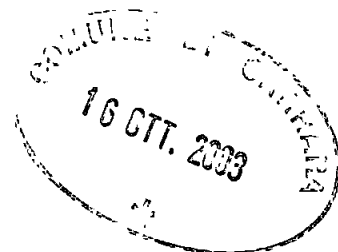

LATO OVEST

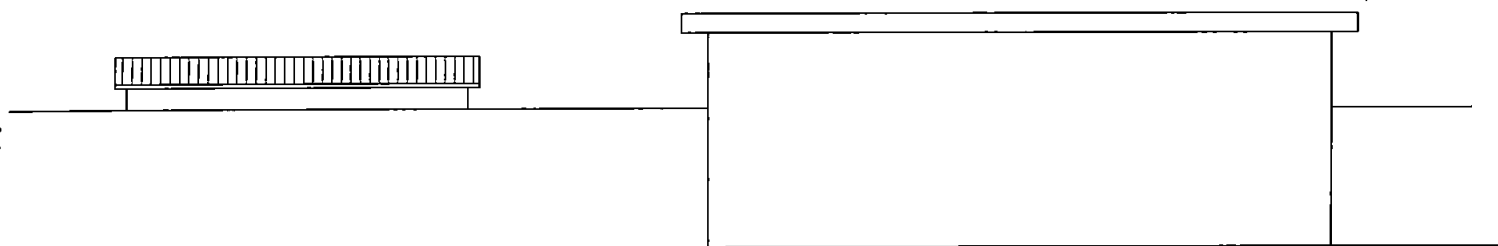

LATO EST

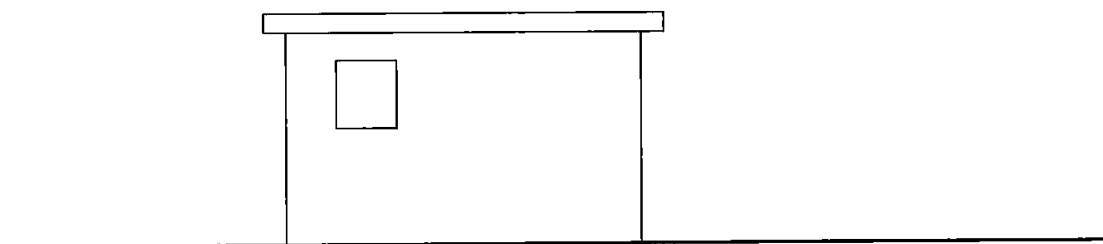

LATO NORD


Studio Tecnico Geom. Maurizio DEPIETRI

via Cavour n. 17 - Carrara Tel. 73945

REV.	DATA ottobre 2003		DISEGN.	CONTR.	APPROV.
PROPRIETA': TENERANI GIANLUCA			File		
OGGETTO: ELABORATO TECNICO IN ALLEGATO AD ISTANZA DI CONDONO EDILIZIO LEGGE 724/94 E SUCCESSIVE MODIFICHE RELATIVAMENTE A FABBRICATO USO UFFICI E MAGAZZINO AFFERENTE PIAZZALE COMMERCIO MARMI POSTO IN LOC. NAZZANO VIA NUOVA GIAN MATTEO - U.T.E. FOGLIO 84 MAPPALE 495			SCALA 1:100	TAVOLA unica	
TITOLO: planimetria - rilievo completo			REV.		






Tenerani Gianluca
APPROVATO

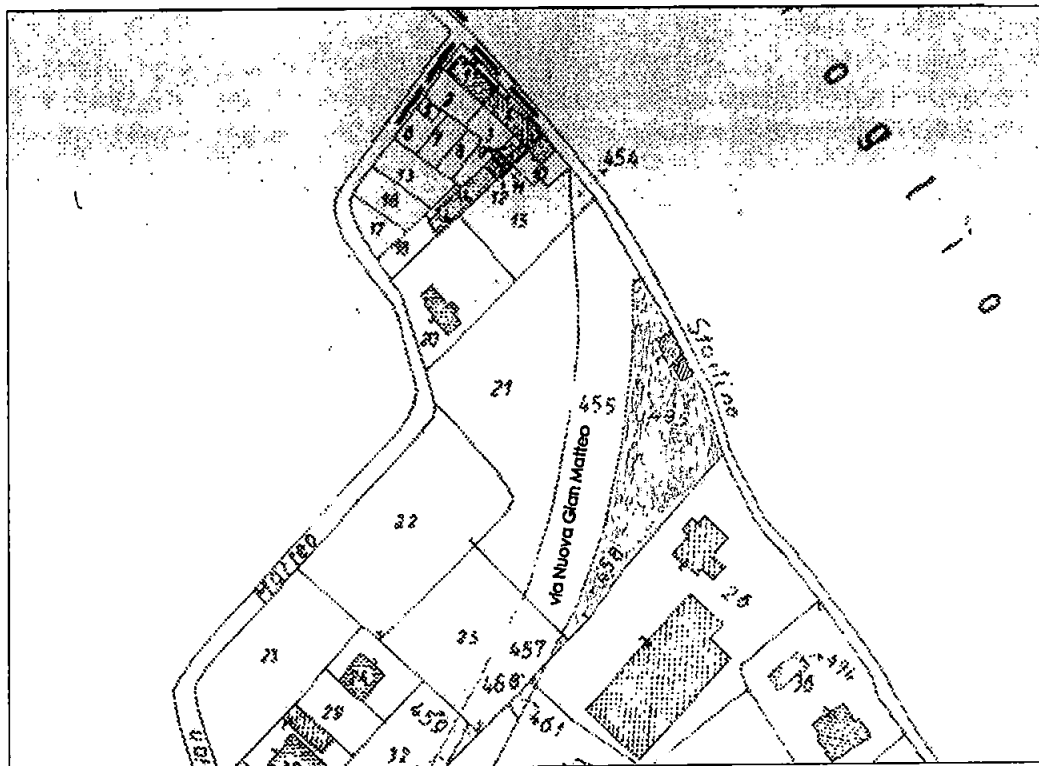


ESTRATTO DI MAPPA N.C.T. FOGLIO 58
SCALA 1:2000


via Stortino

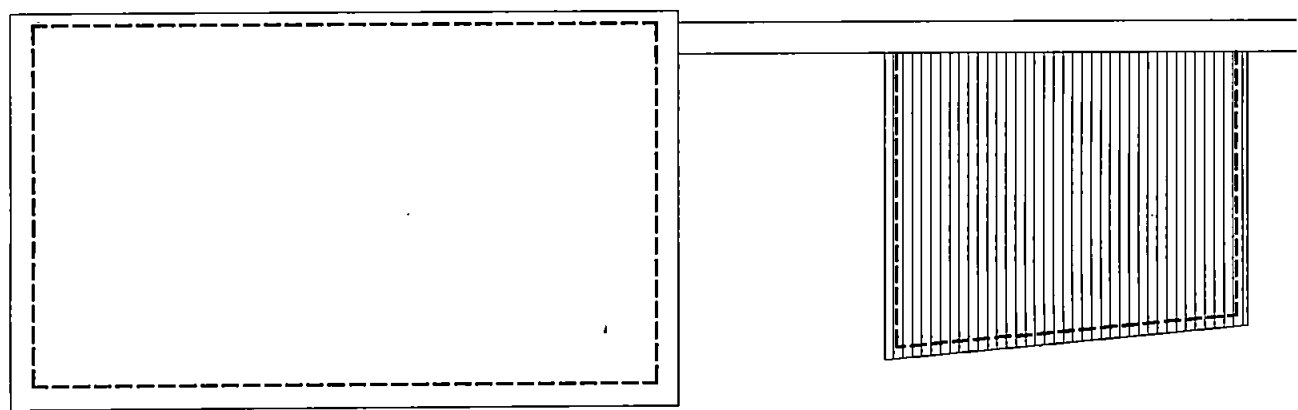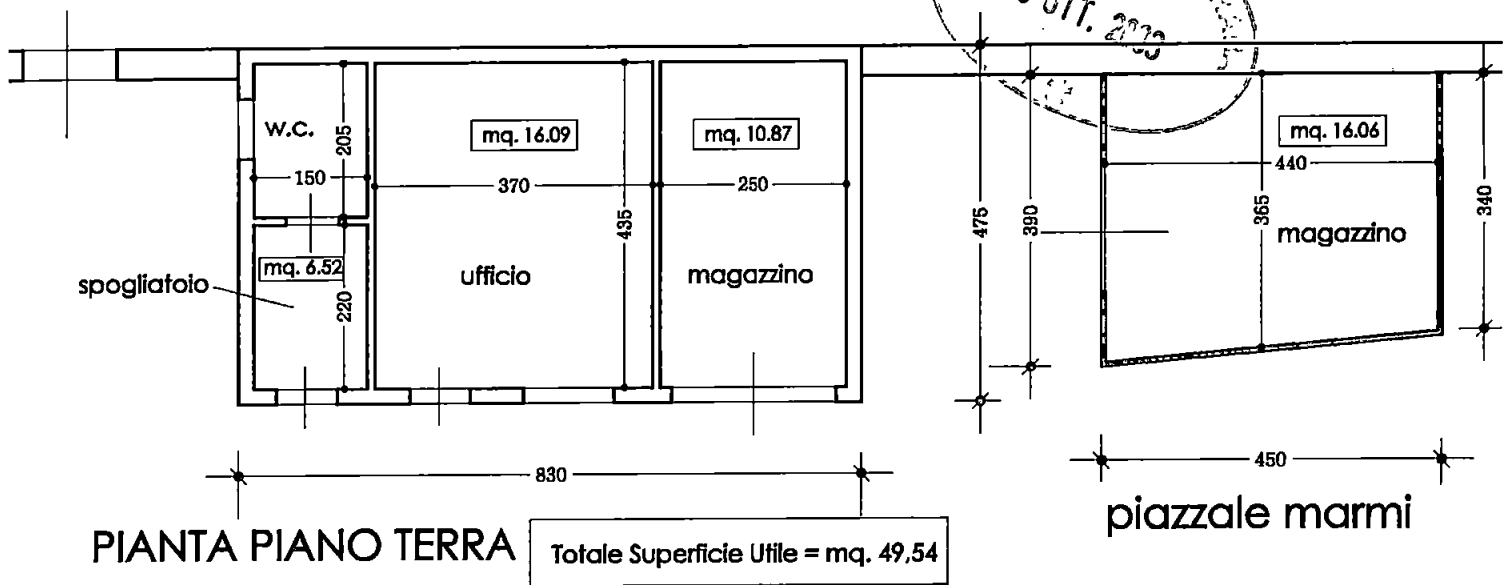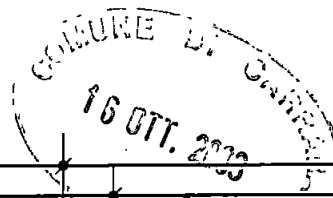

PIANTA COPERTURA

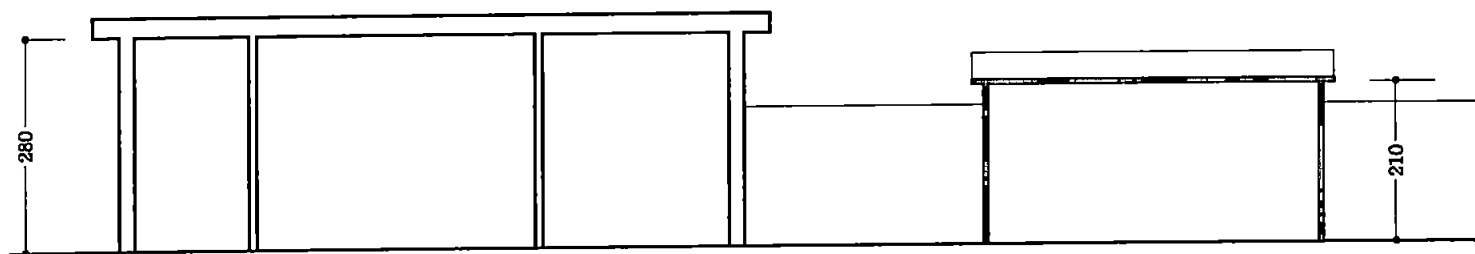

SEZIONE

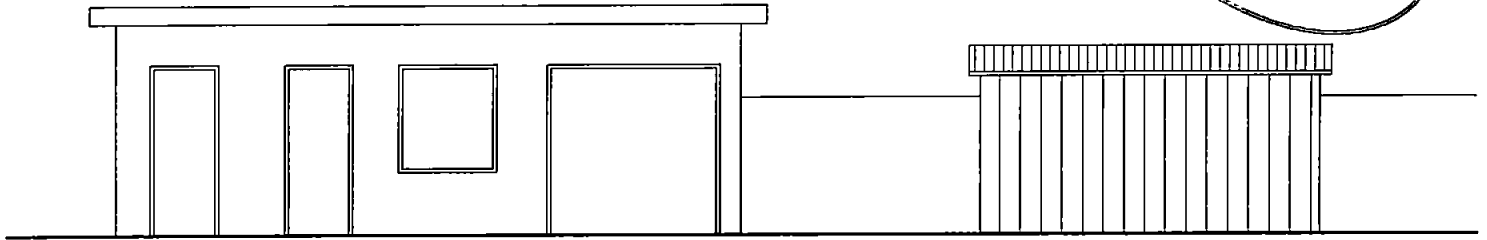

LATO NORD