


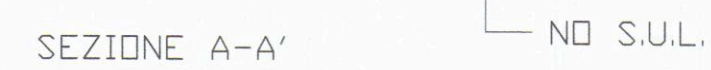

STATO DI FATTO - Scala 1:100



P R O G E T T O - S c a l a 1 : 1 0 0



R A F F R O N T O - S c a l a 1 : 1 0 0

COSTRUZIONI 

DEMOLIZIONI 

**Dott. Ing. Iacopo NICOLI**  
Via Felice Cavallotti civ. n° 52 - 54033 - Marina di Carrara (MS)  
email: [ing.iacoponicoli@gmail.com](mailto:ing.iacoponicoli@gmail.com)  
tel. 0585 - 633.263 fax. 0585 - 042.446 cell. 328 - 81.43.650  
C.F. NCL CPI 72P30 B832P P.IVA 01168310454

**OGGETTO:**

INTERVENTO PER FRAZIONAMENTO E FUSIONE SENZA CAMBIO DI DESTINAZIONE D'USO A PERTINENZE DI FABBRICATO RESIDENZIALE

**UBICAZIONE:**

Via NUOVA DI BERGIOLA civ. n. 7/Ter - Loc. CODENA, CARRARA (MS)

**COMMITTENTE:**

**Fabrizio COMPETIELLO** - c.f. CMPFRZ55P11A576L

**RIFERIMENTI CATASTALI:**

Agenzia del Territorio di Massa-Carrara: Foglio 44, Mappale 792, Subalterni 6 e 7

**TITOLO TAVOLA:**

PLANIMETRIE E SEZIONI: Calcolo posti auto pertinenziali  
PARTICOLARI COSTRUTTIVI

**PROGETTO e DIREZIONE LAVORI:**

Dott. Ing. Iacopo NICOLI - Ordine degli Ingegneri Prov. GE - nm.9171/a


Timbro e Firma

:100


avola

. 2/2


Spazio riservato all'Ufficio Tecnico

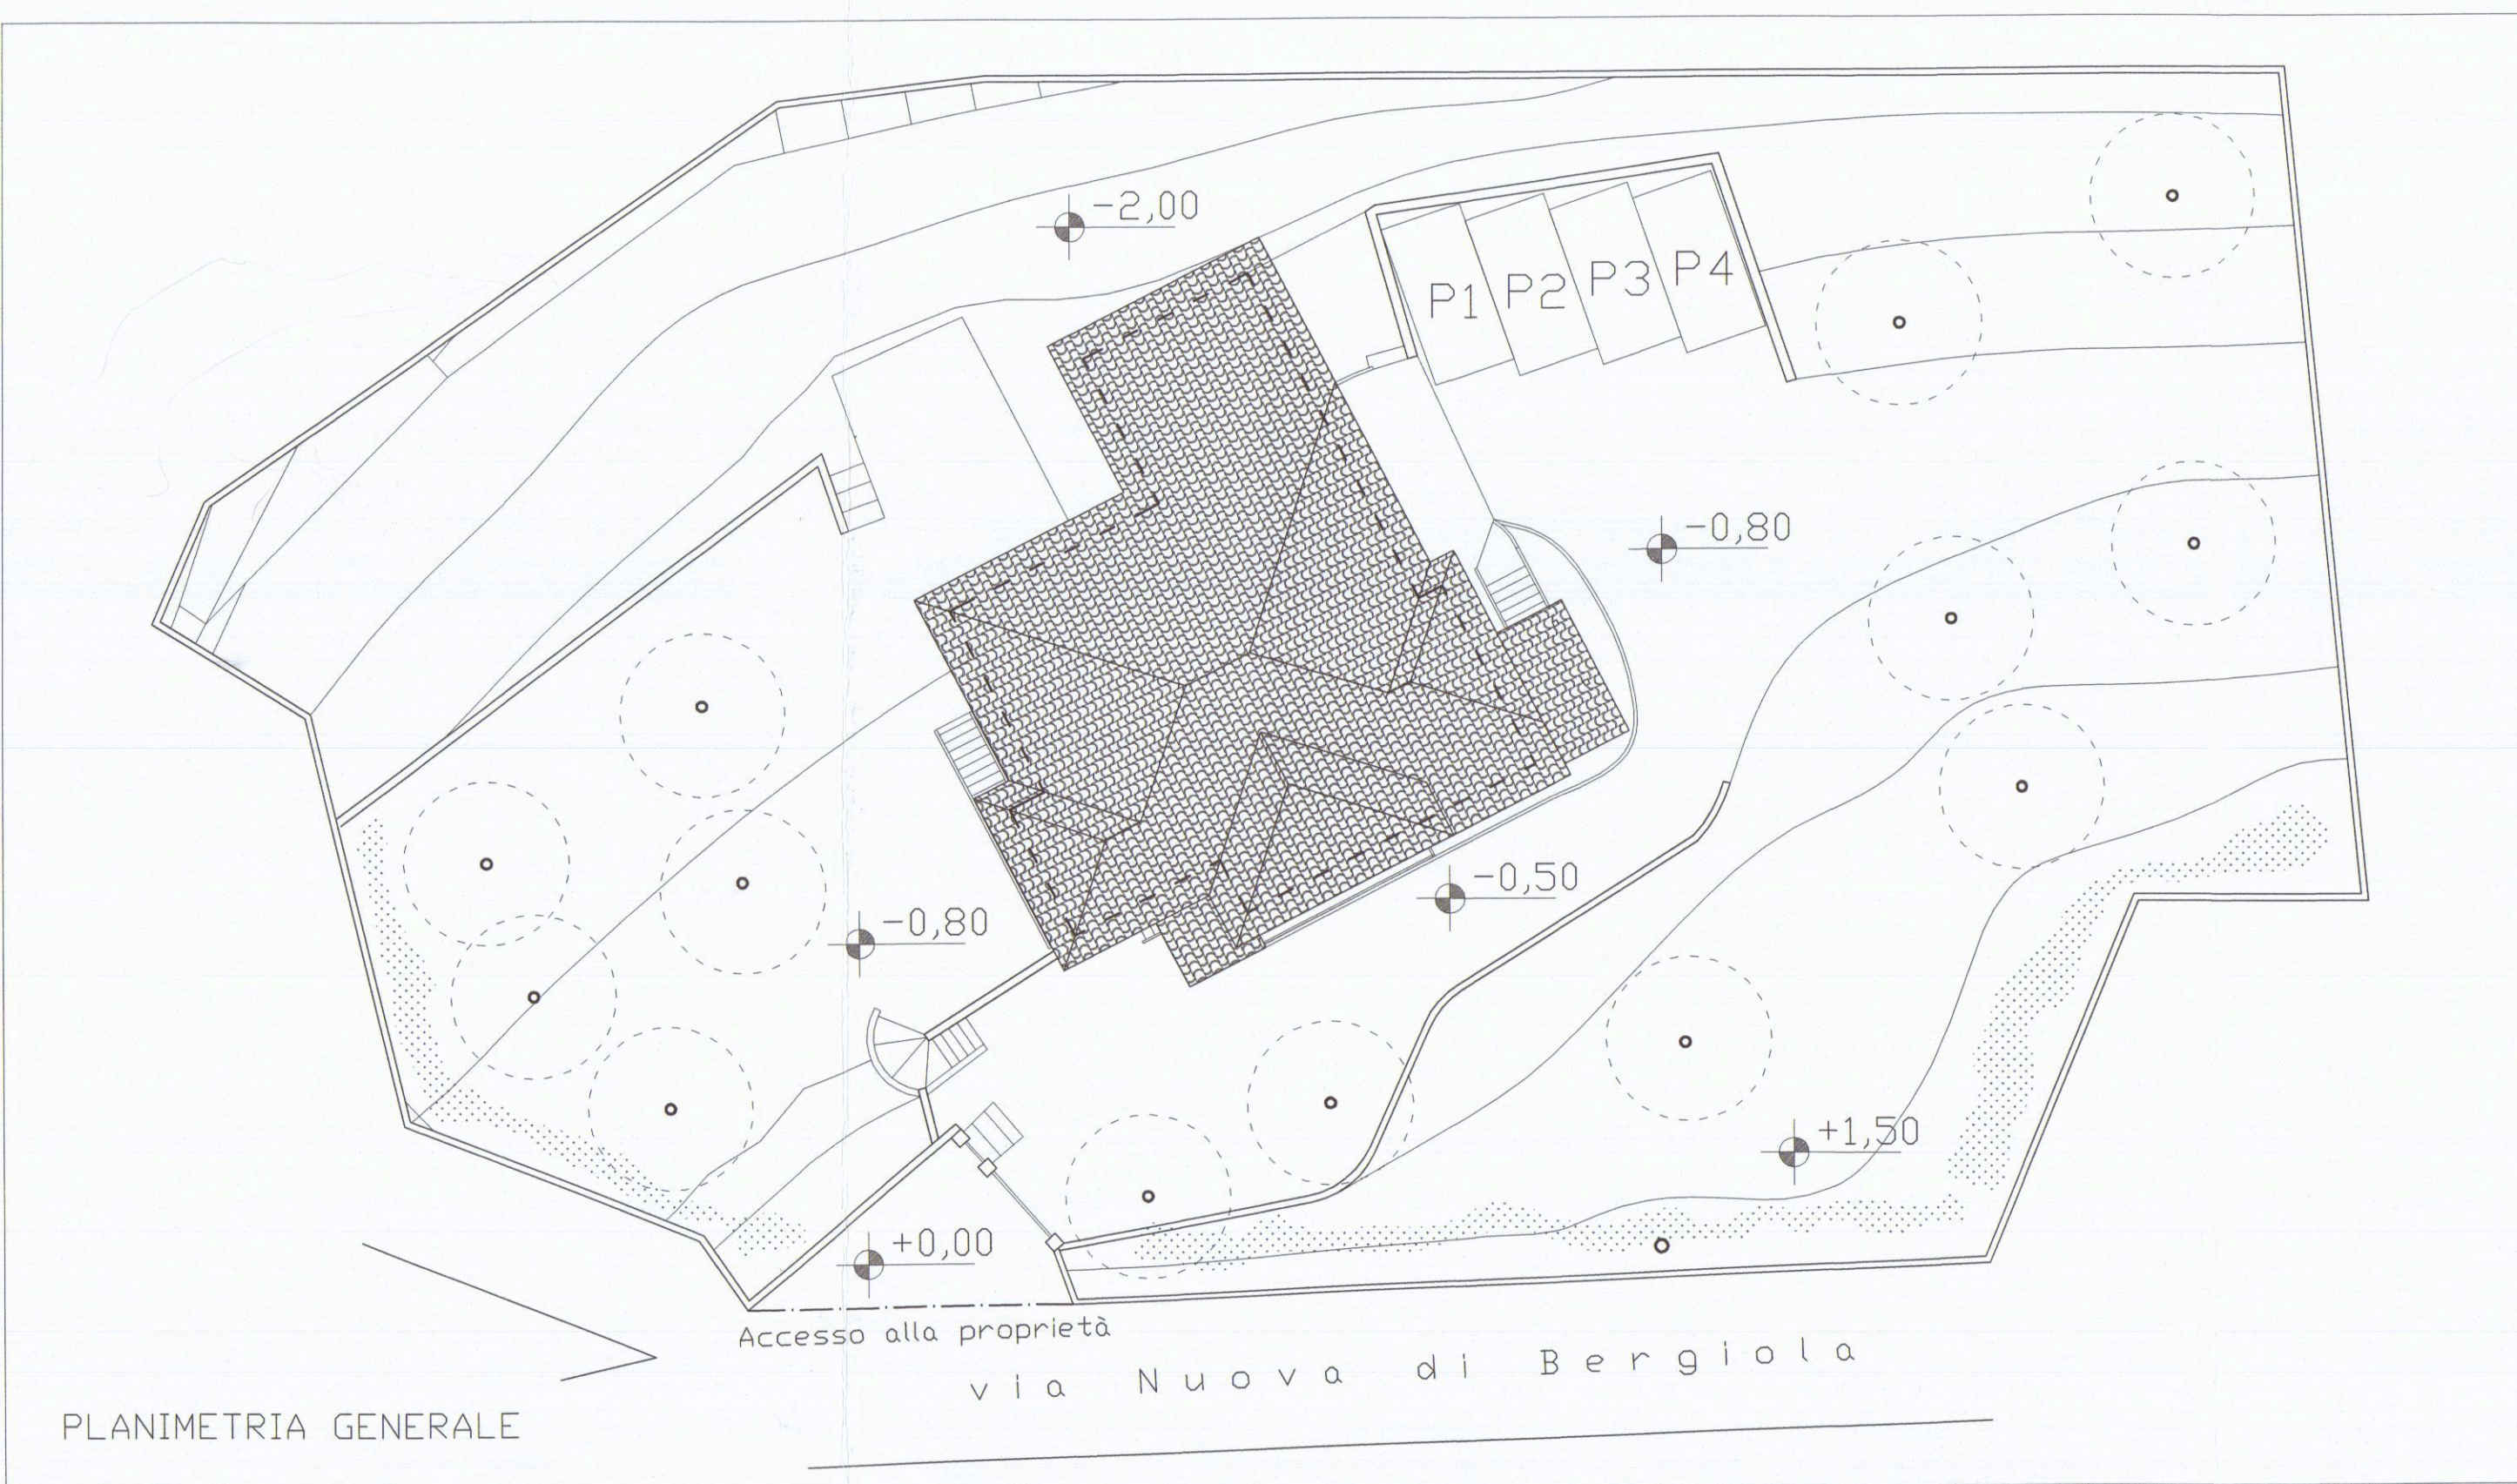


STATO DI FATTO - Scala 1:200

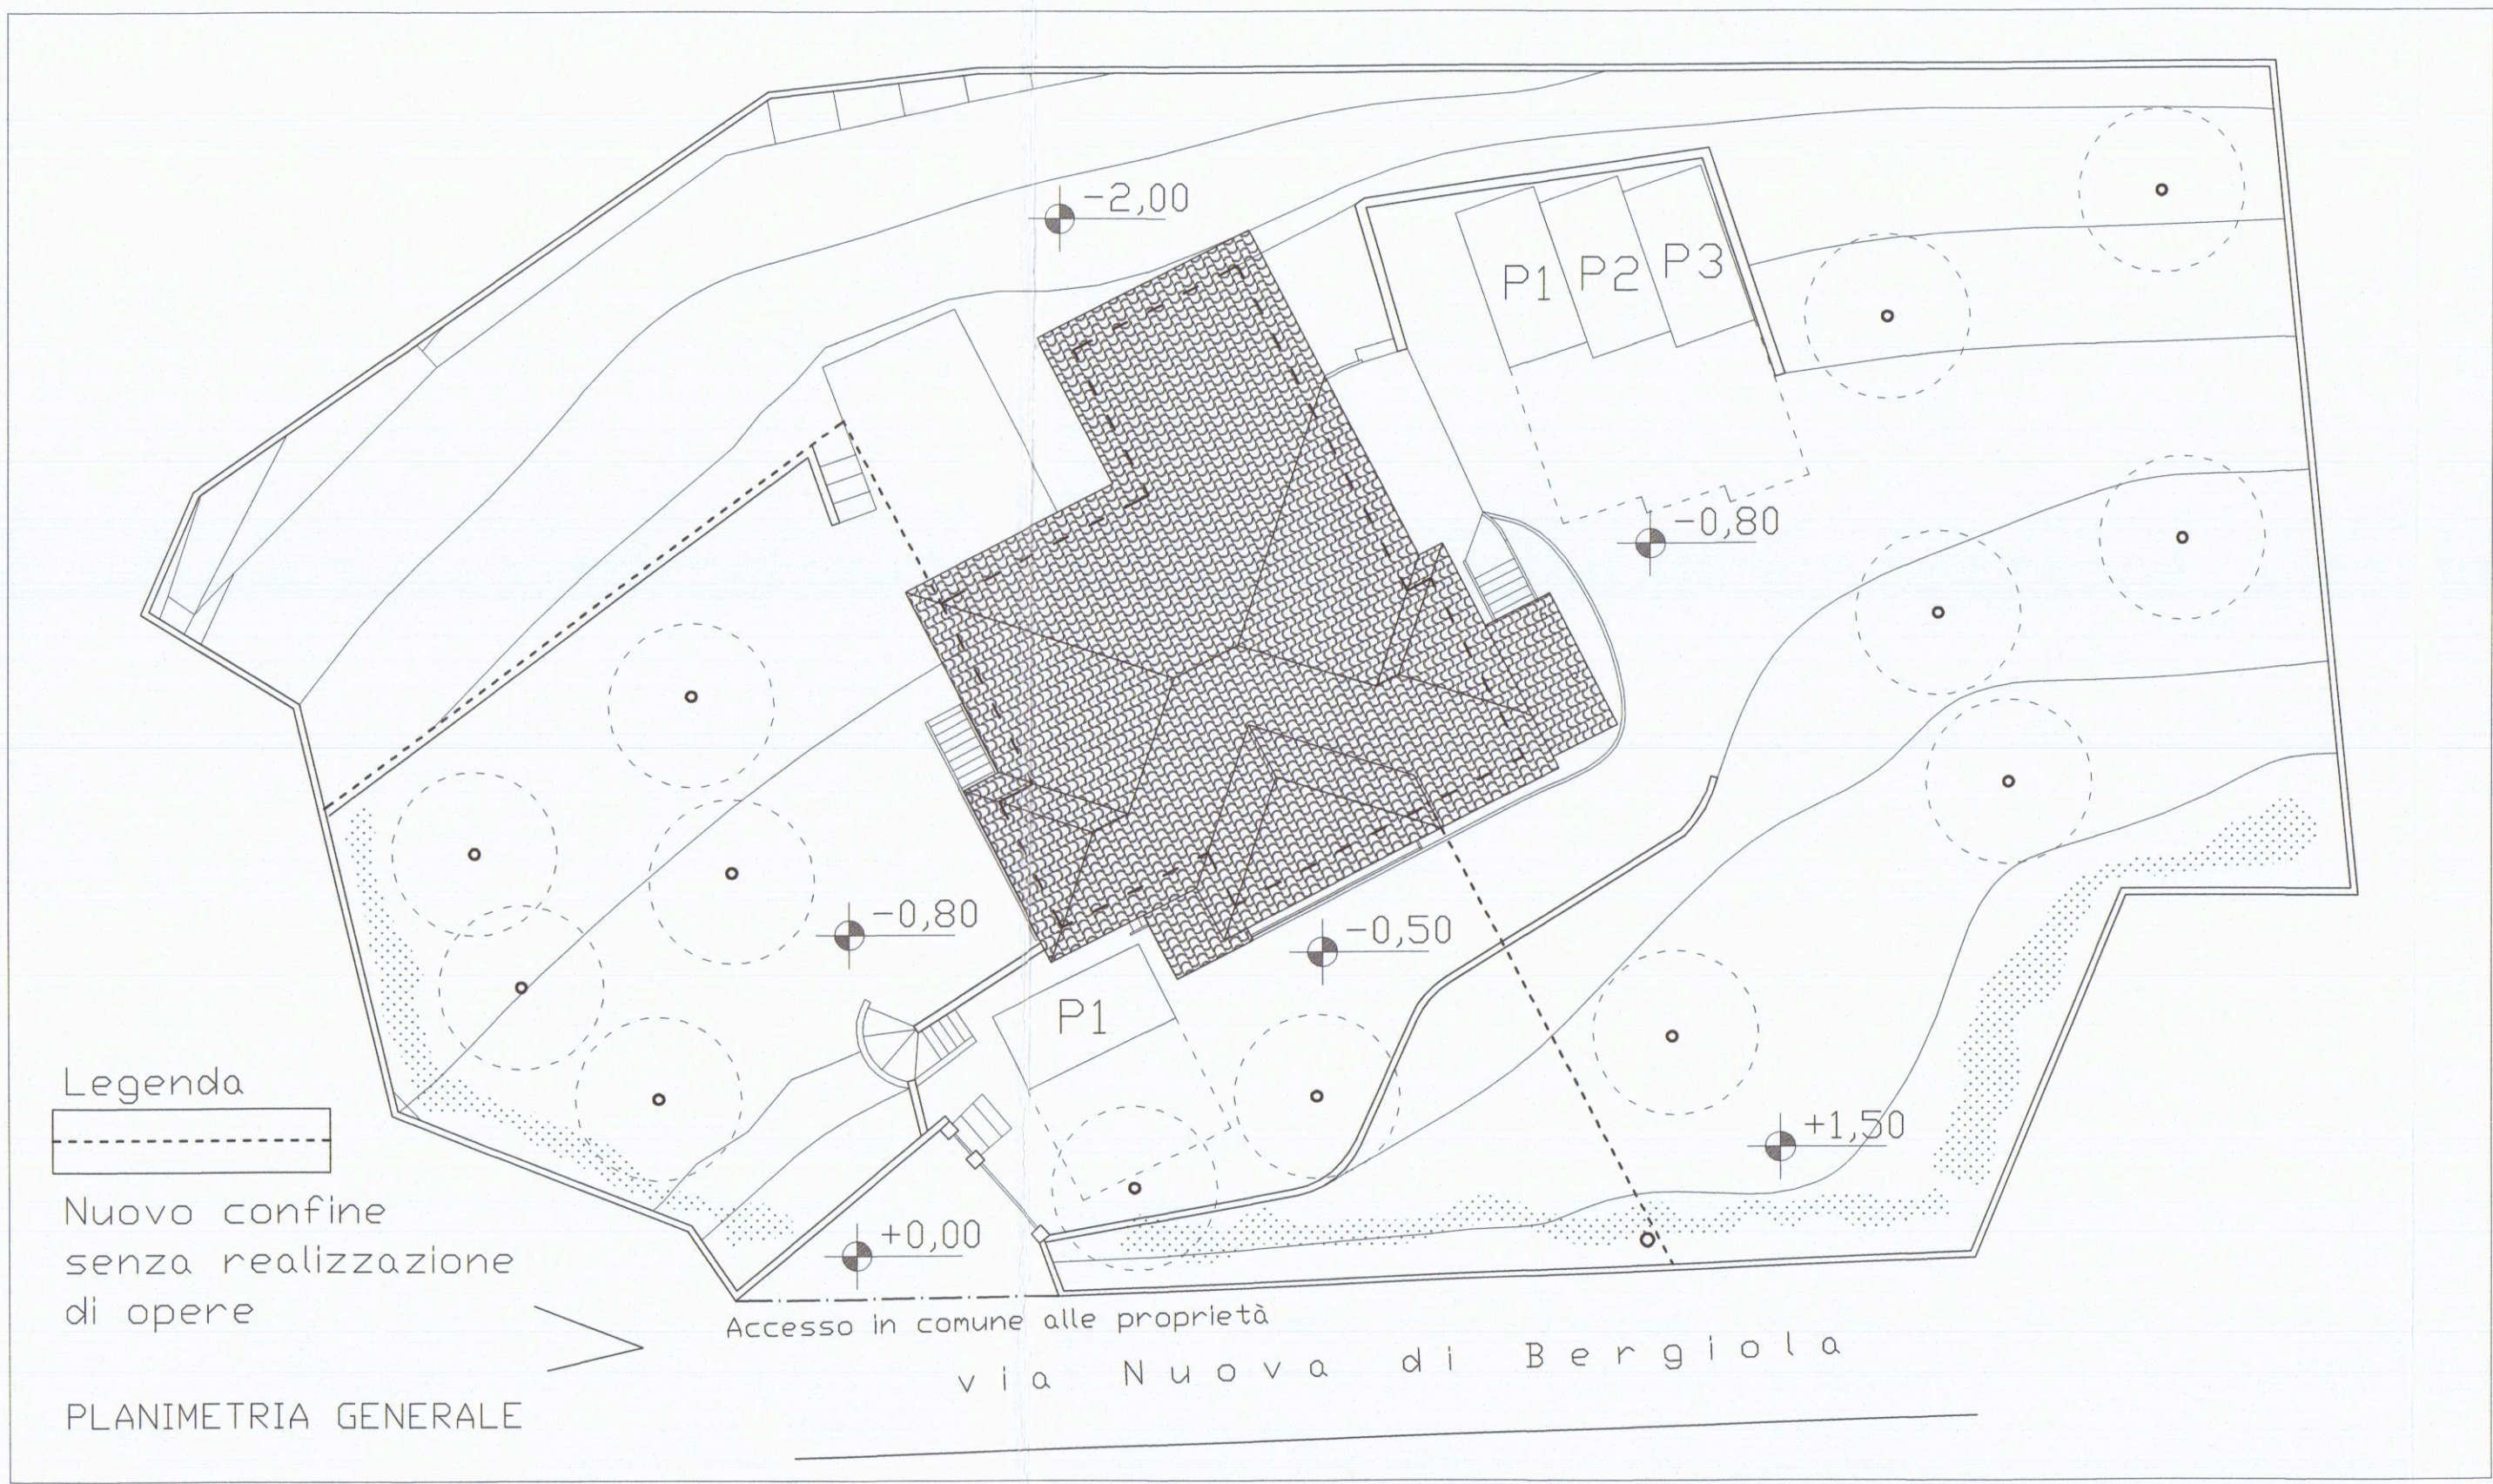


PROGETTO - Scala 1:200

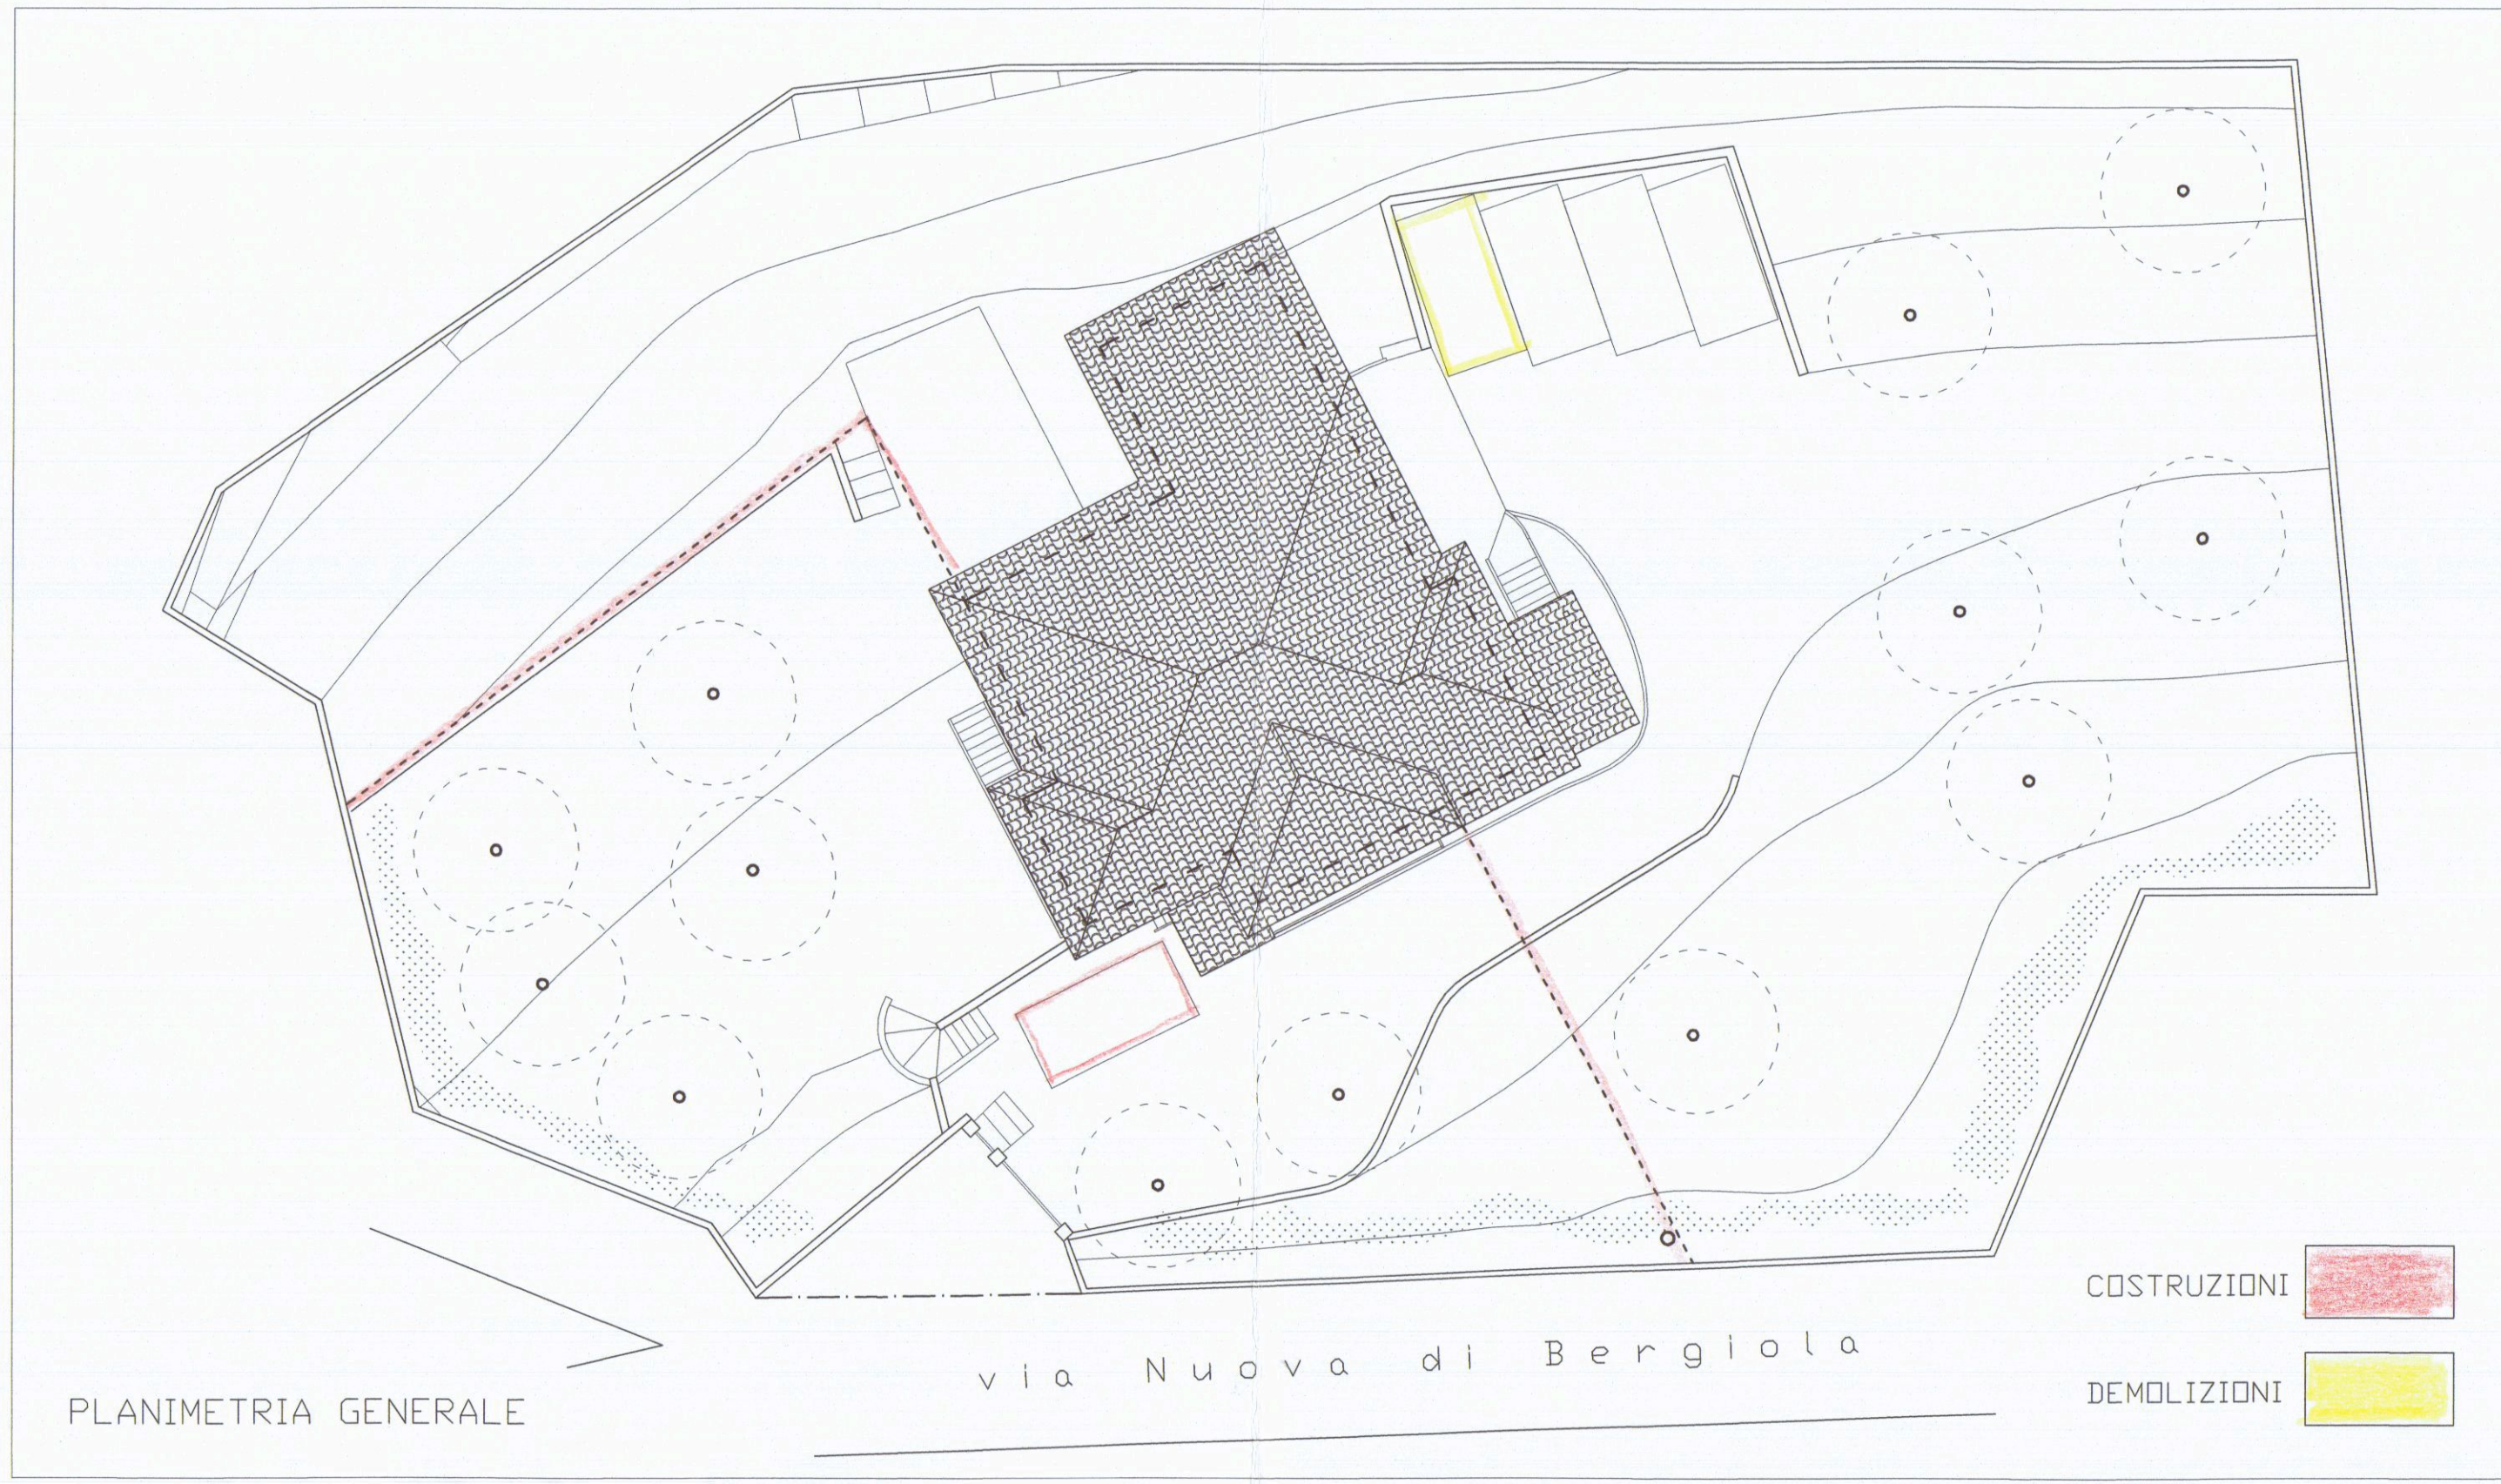


RAFFRONTO - Scala 1:200

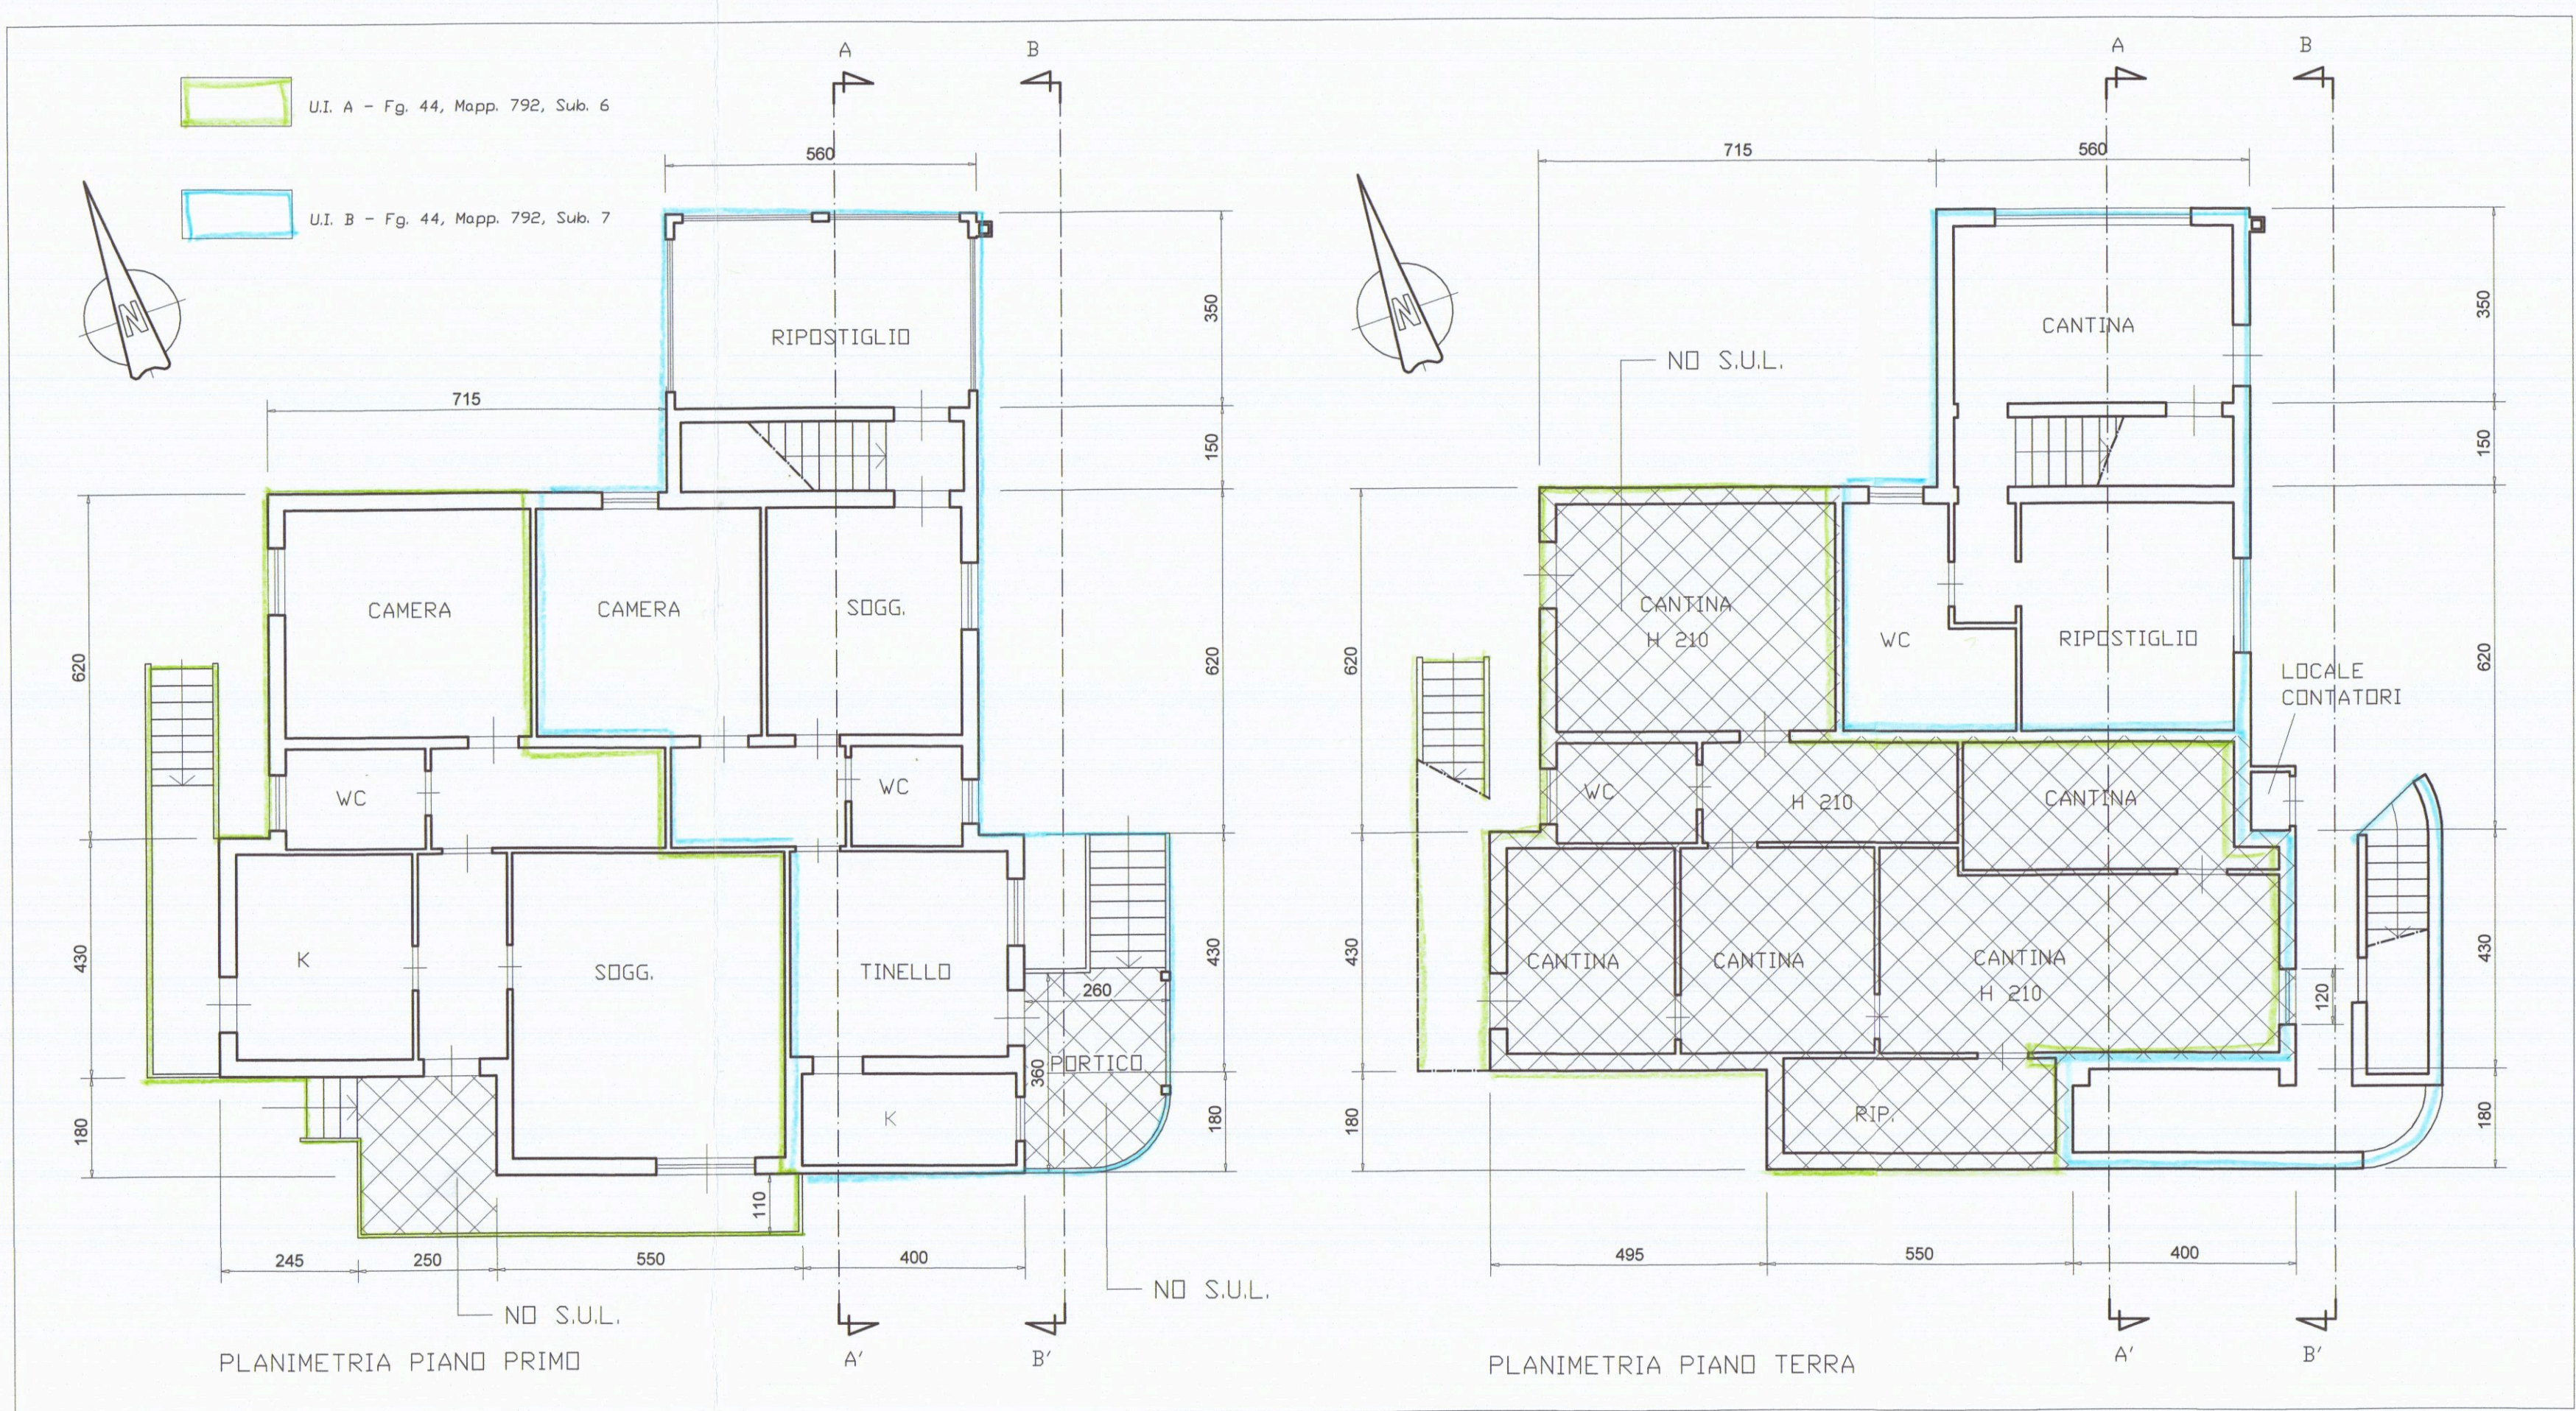


STATO DI FATTO - Scala 1:100

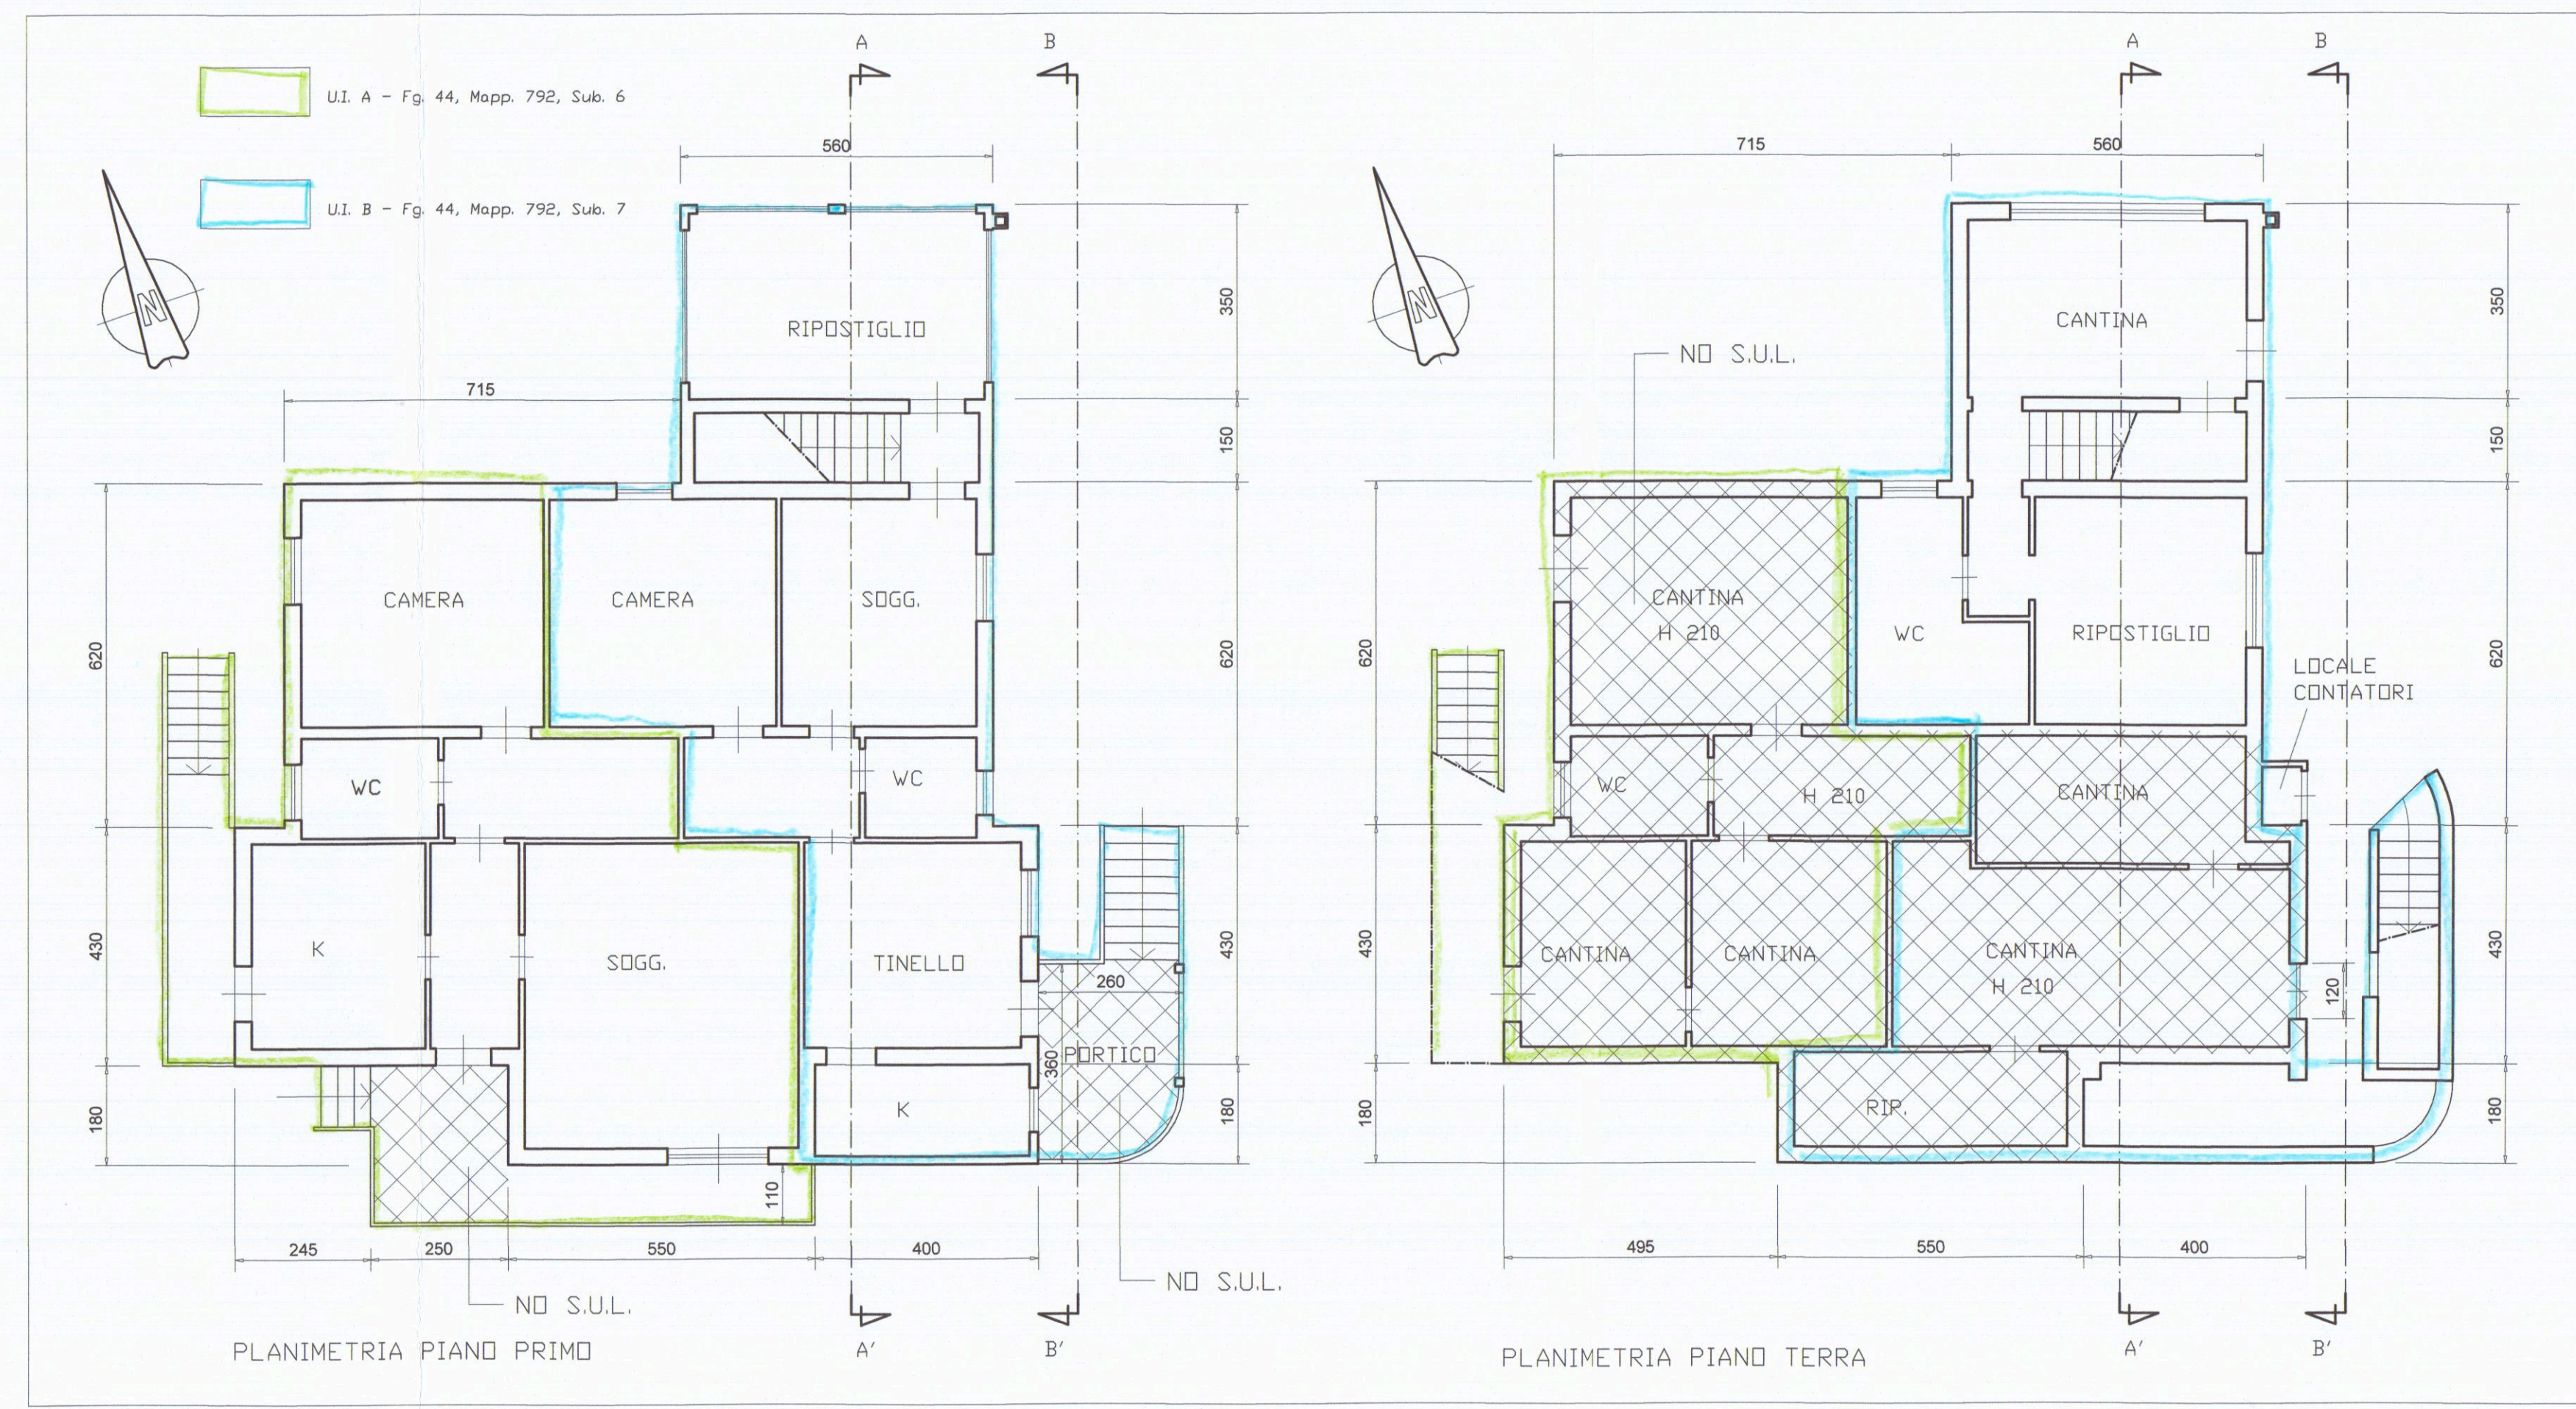


PROGETTO - Scala 1:100

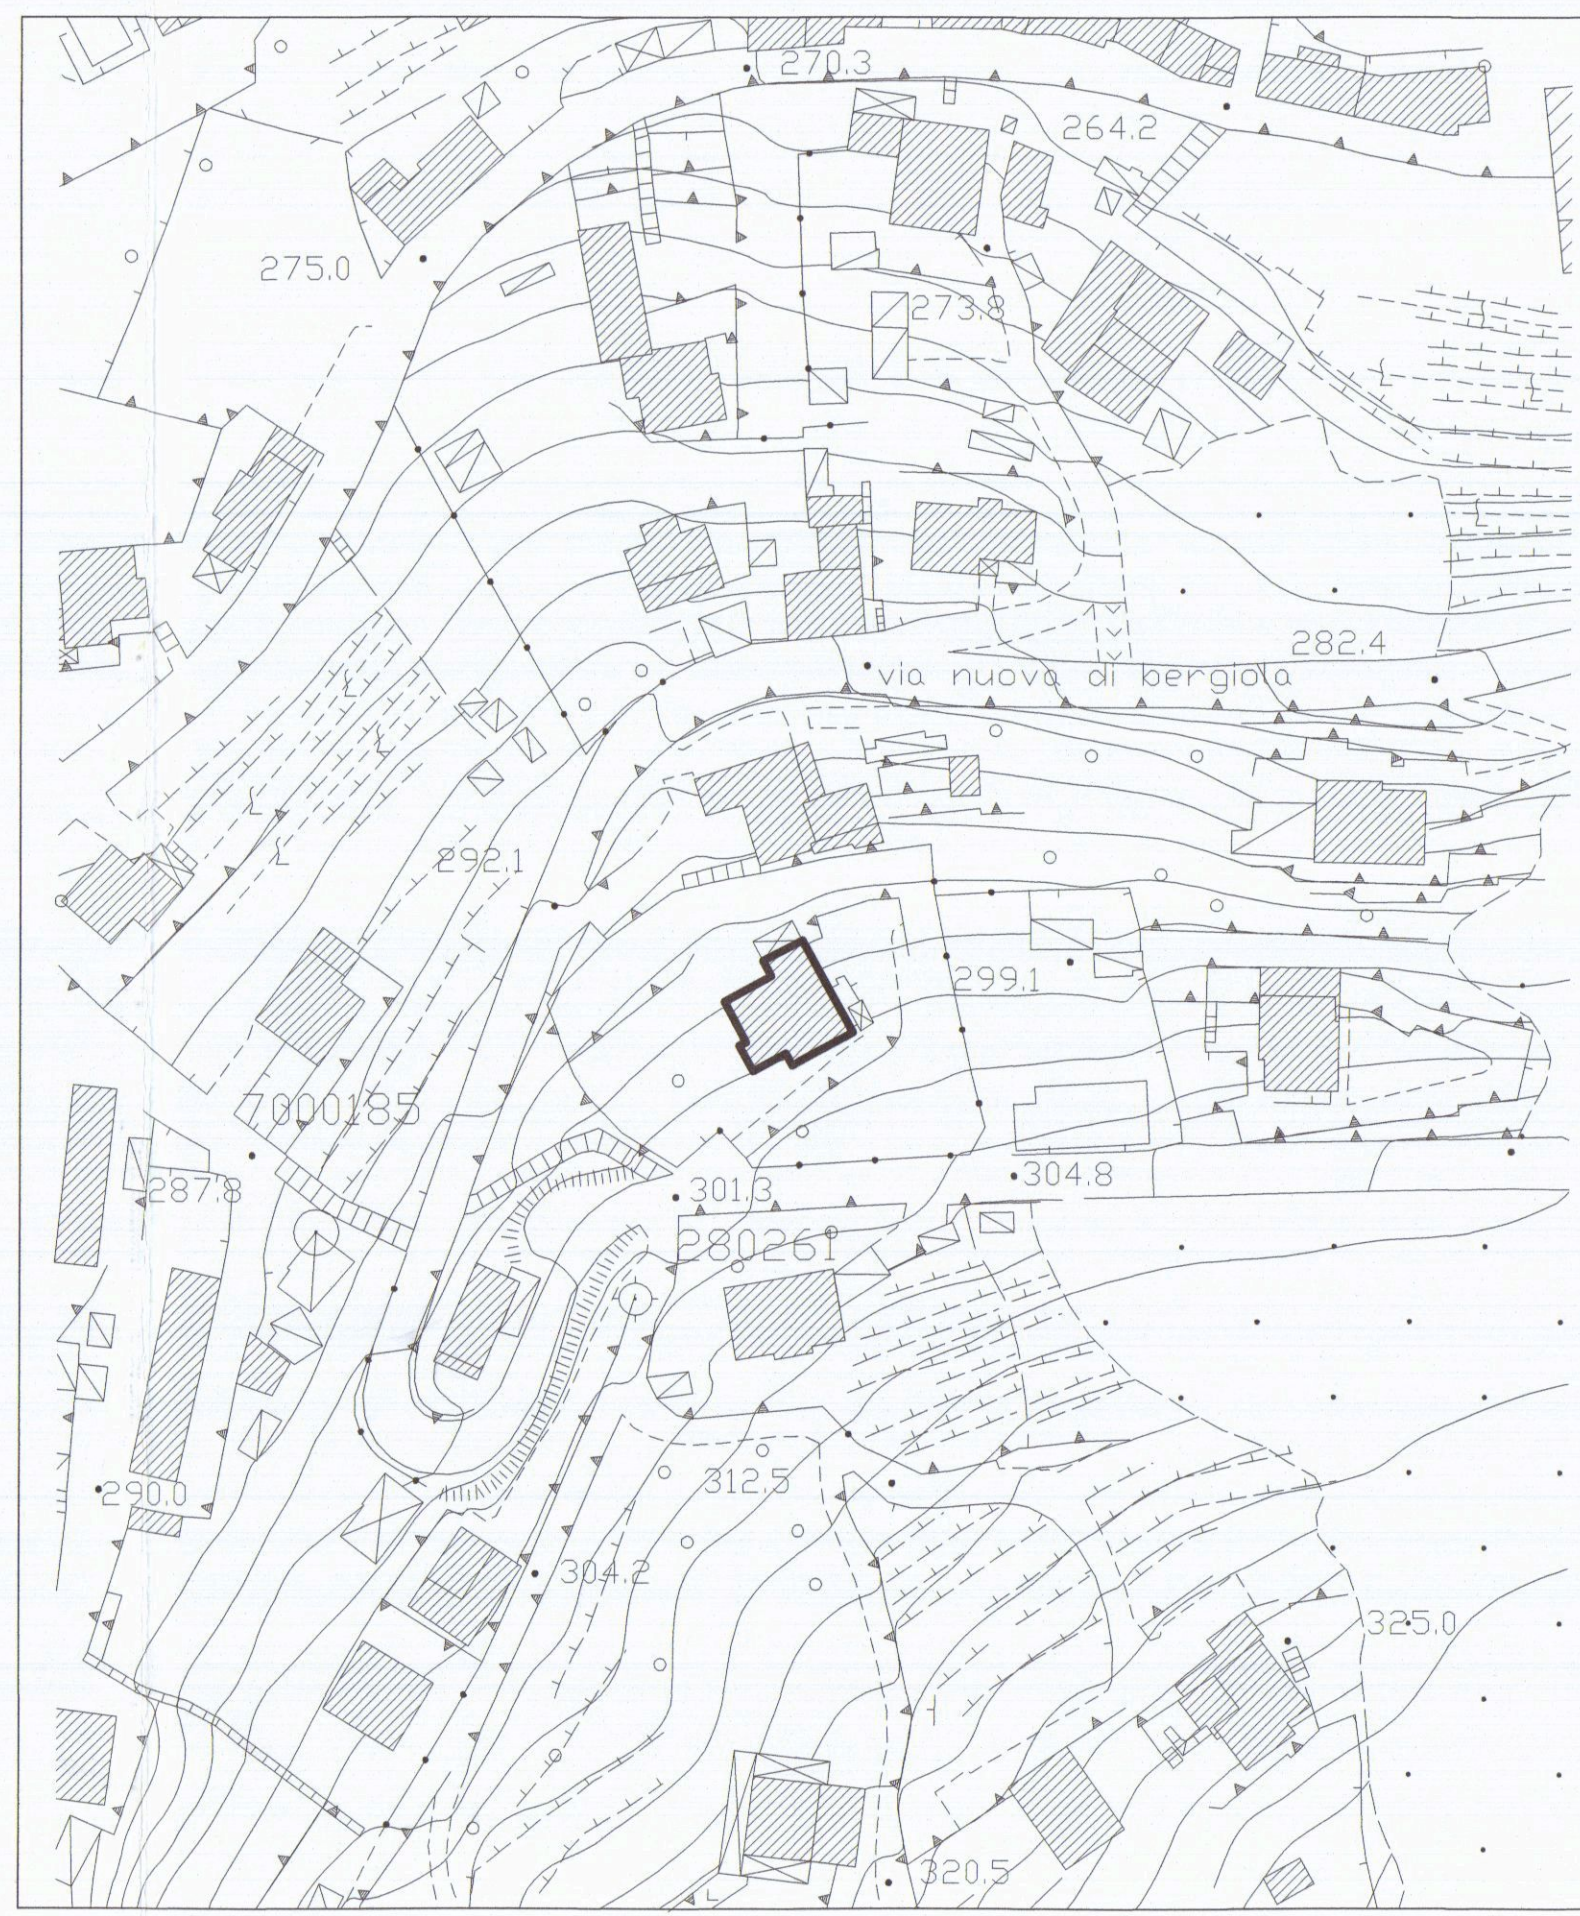

ESTRATTO AEROFOTO

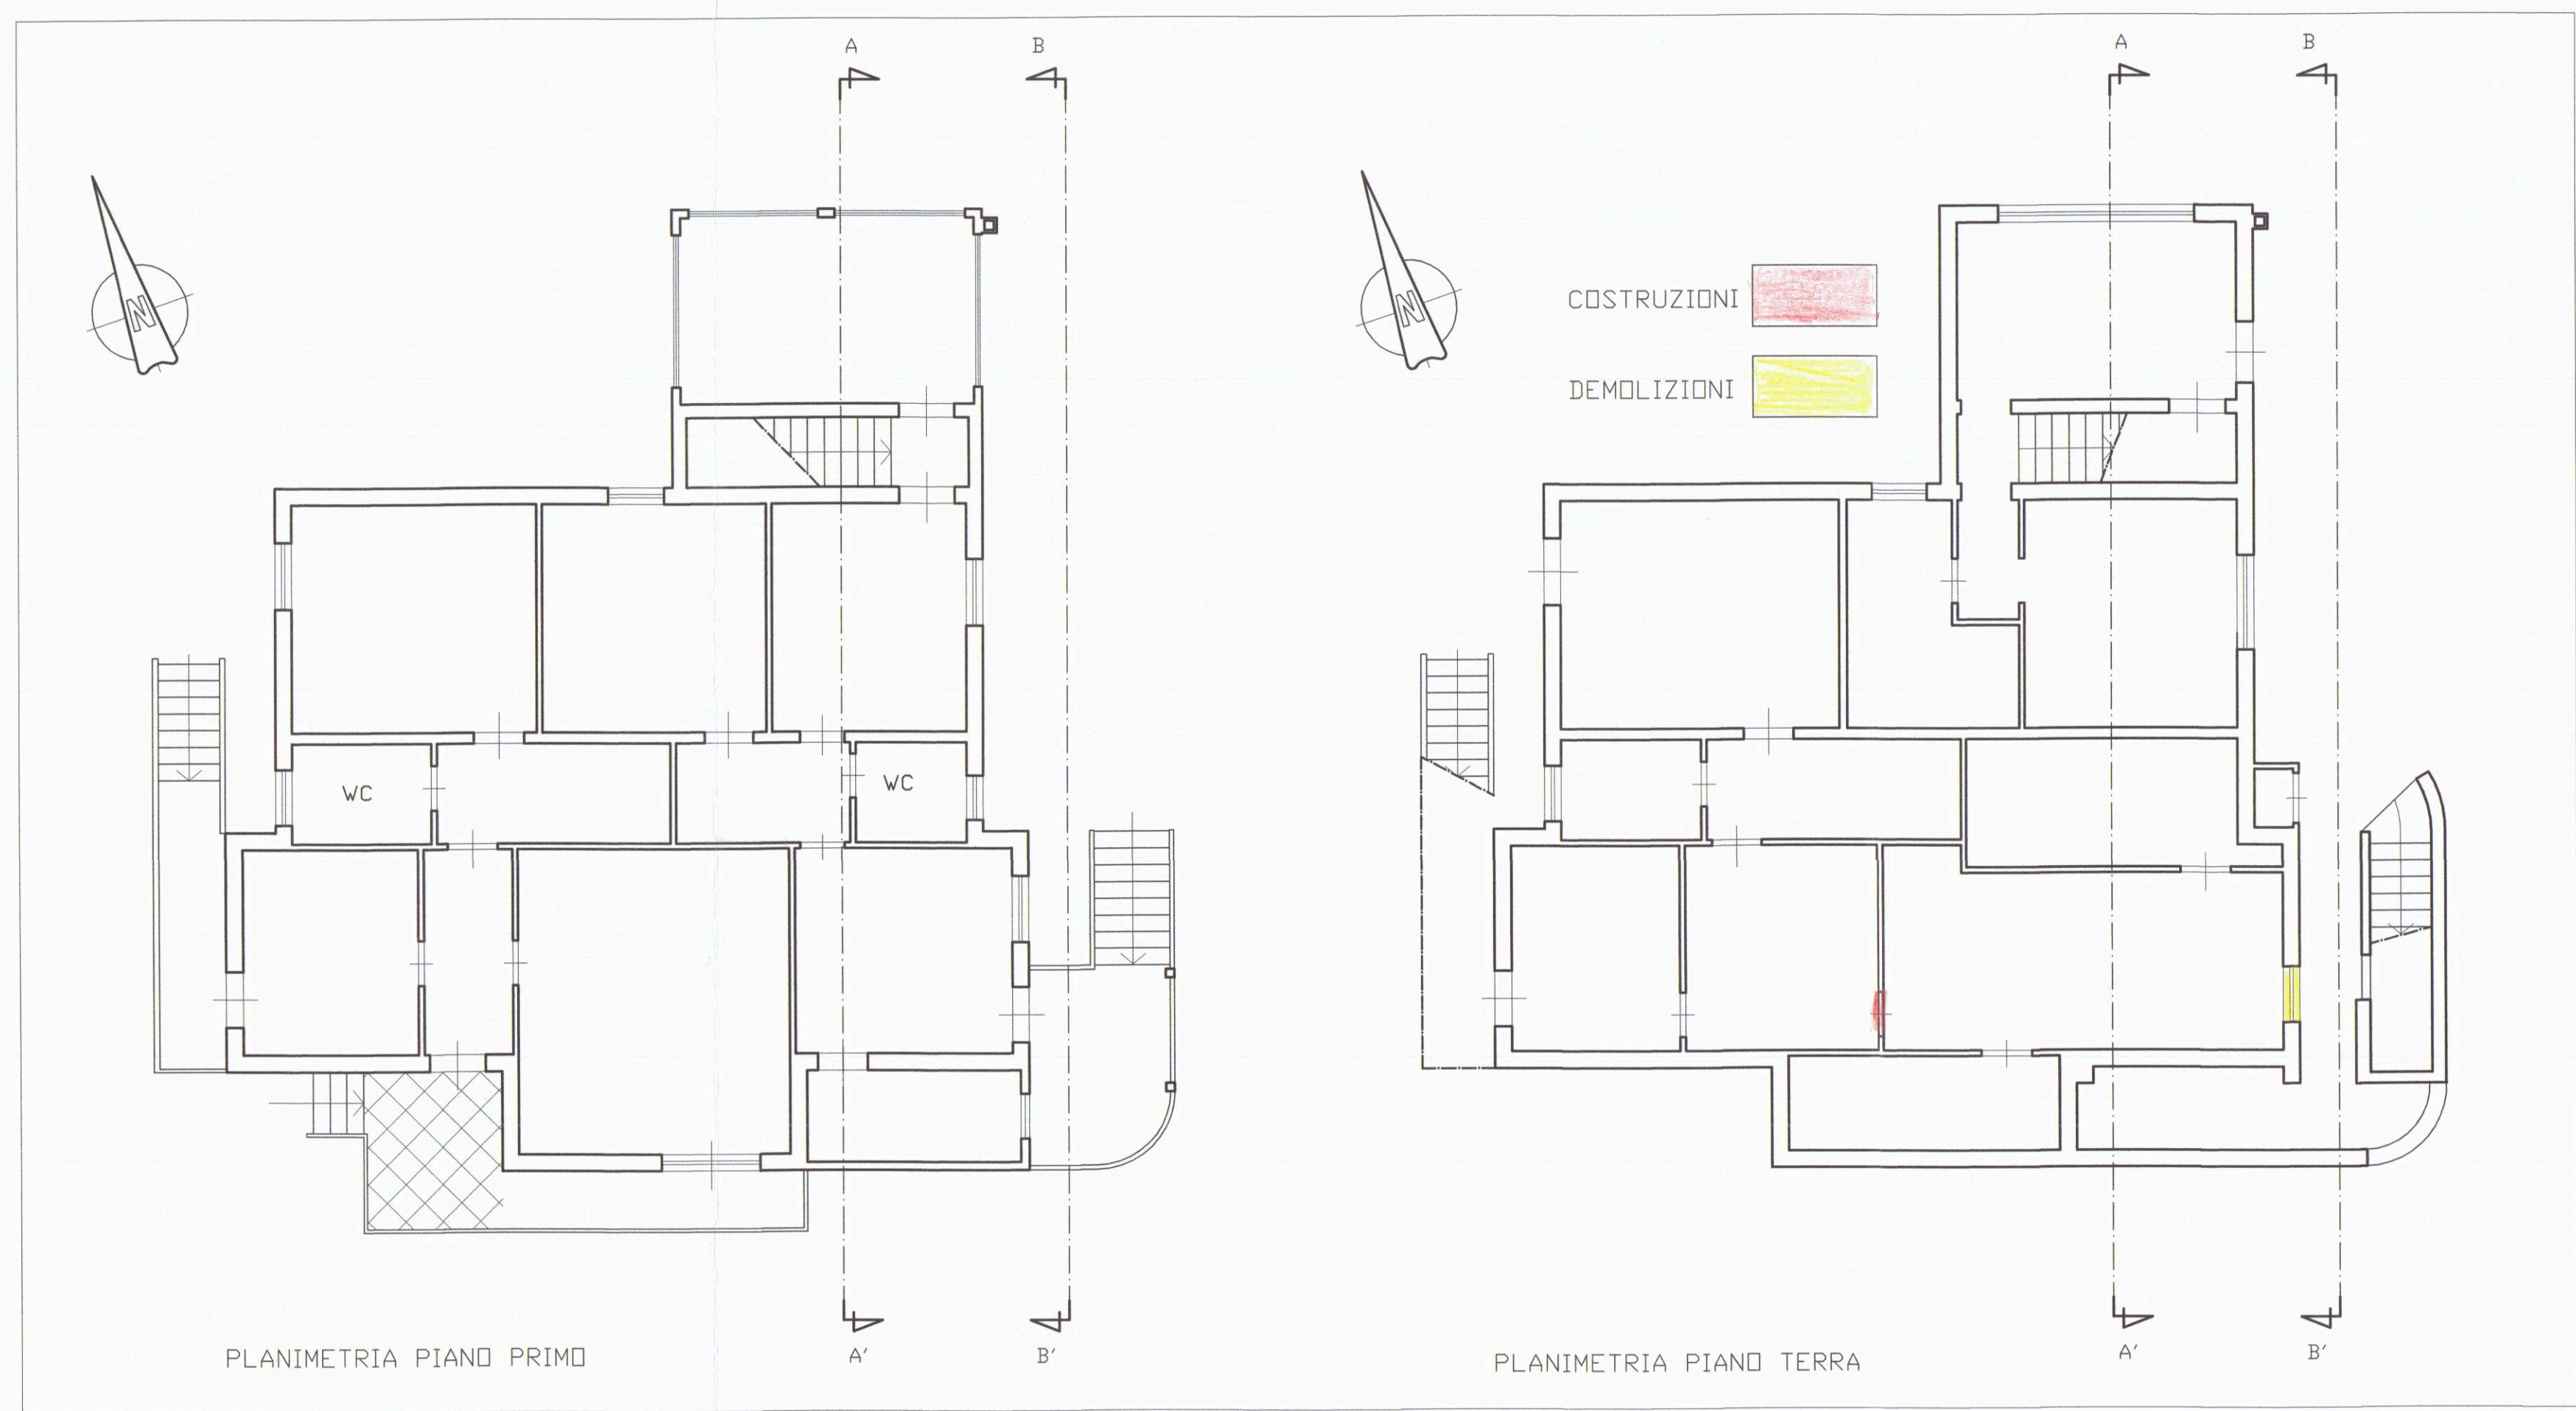

RAFFRONTO - Scala 1:100

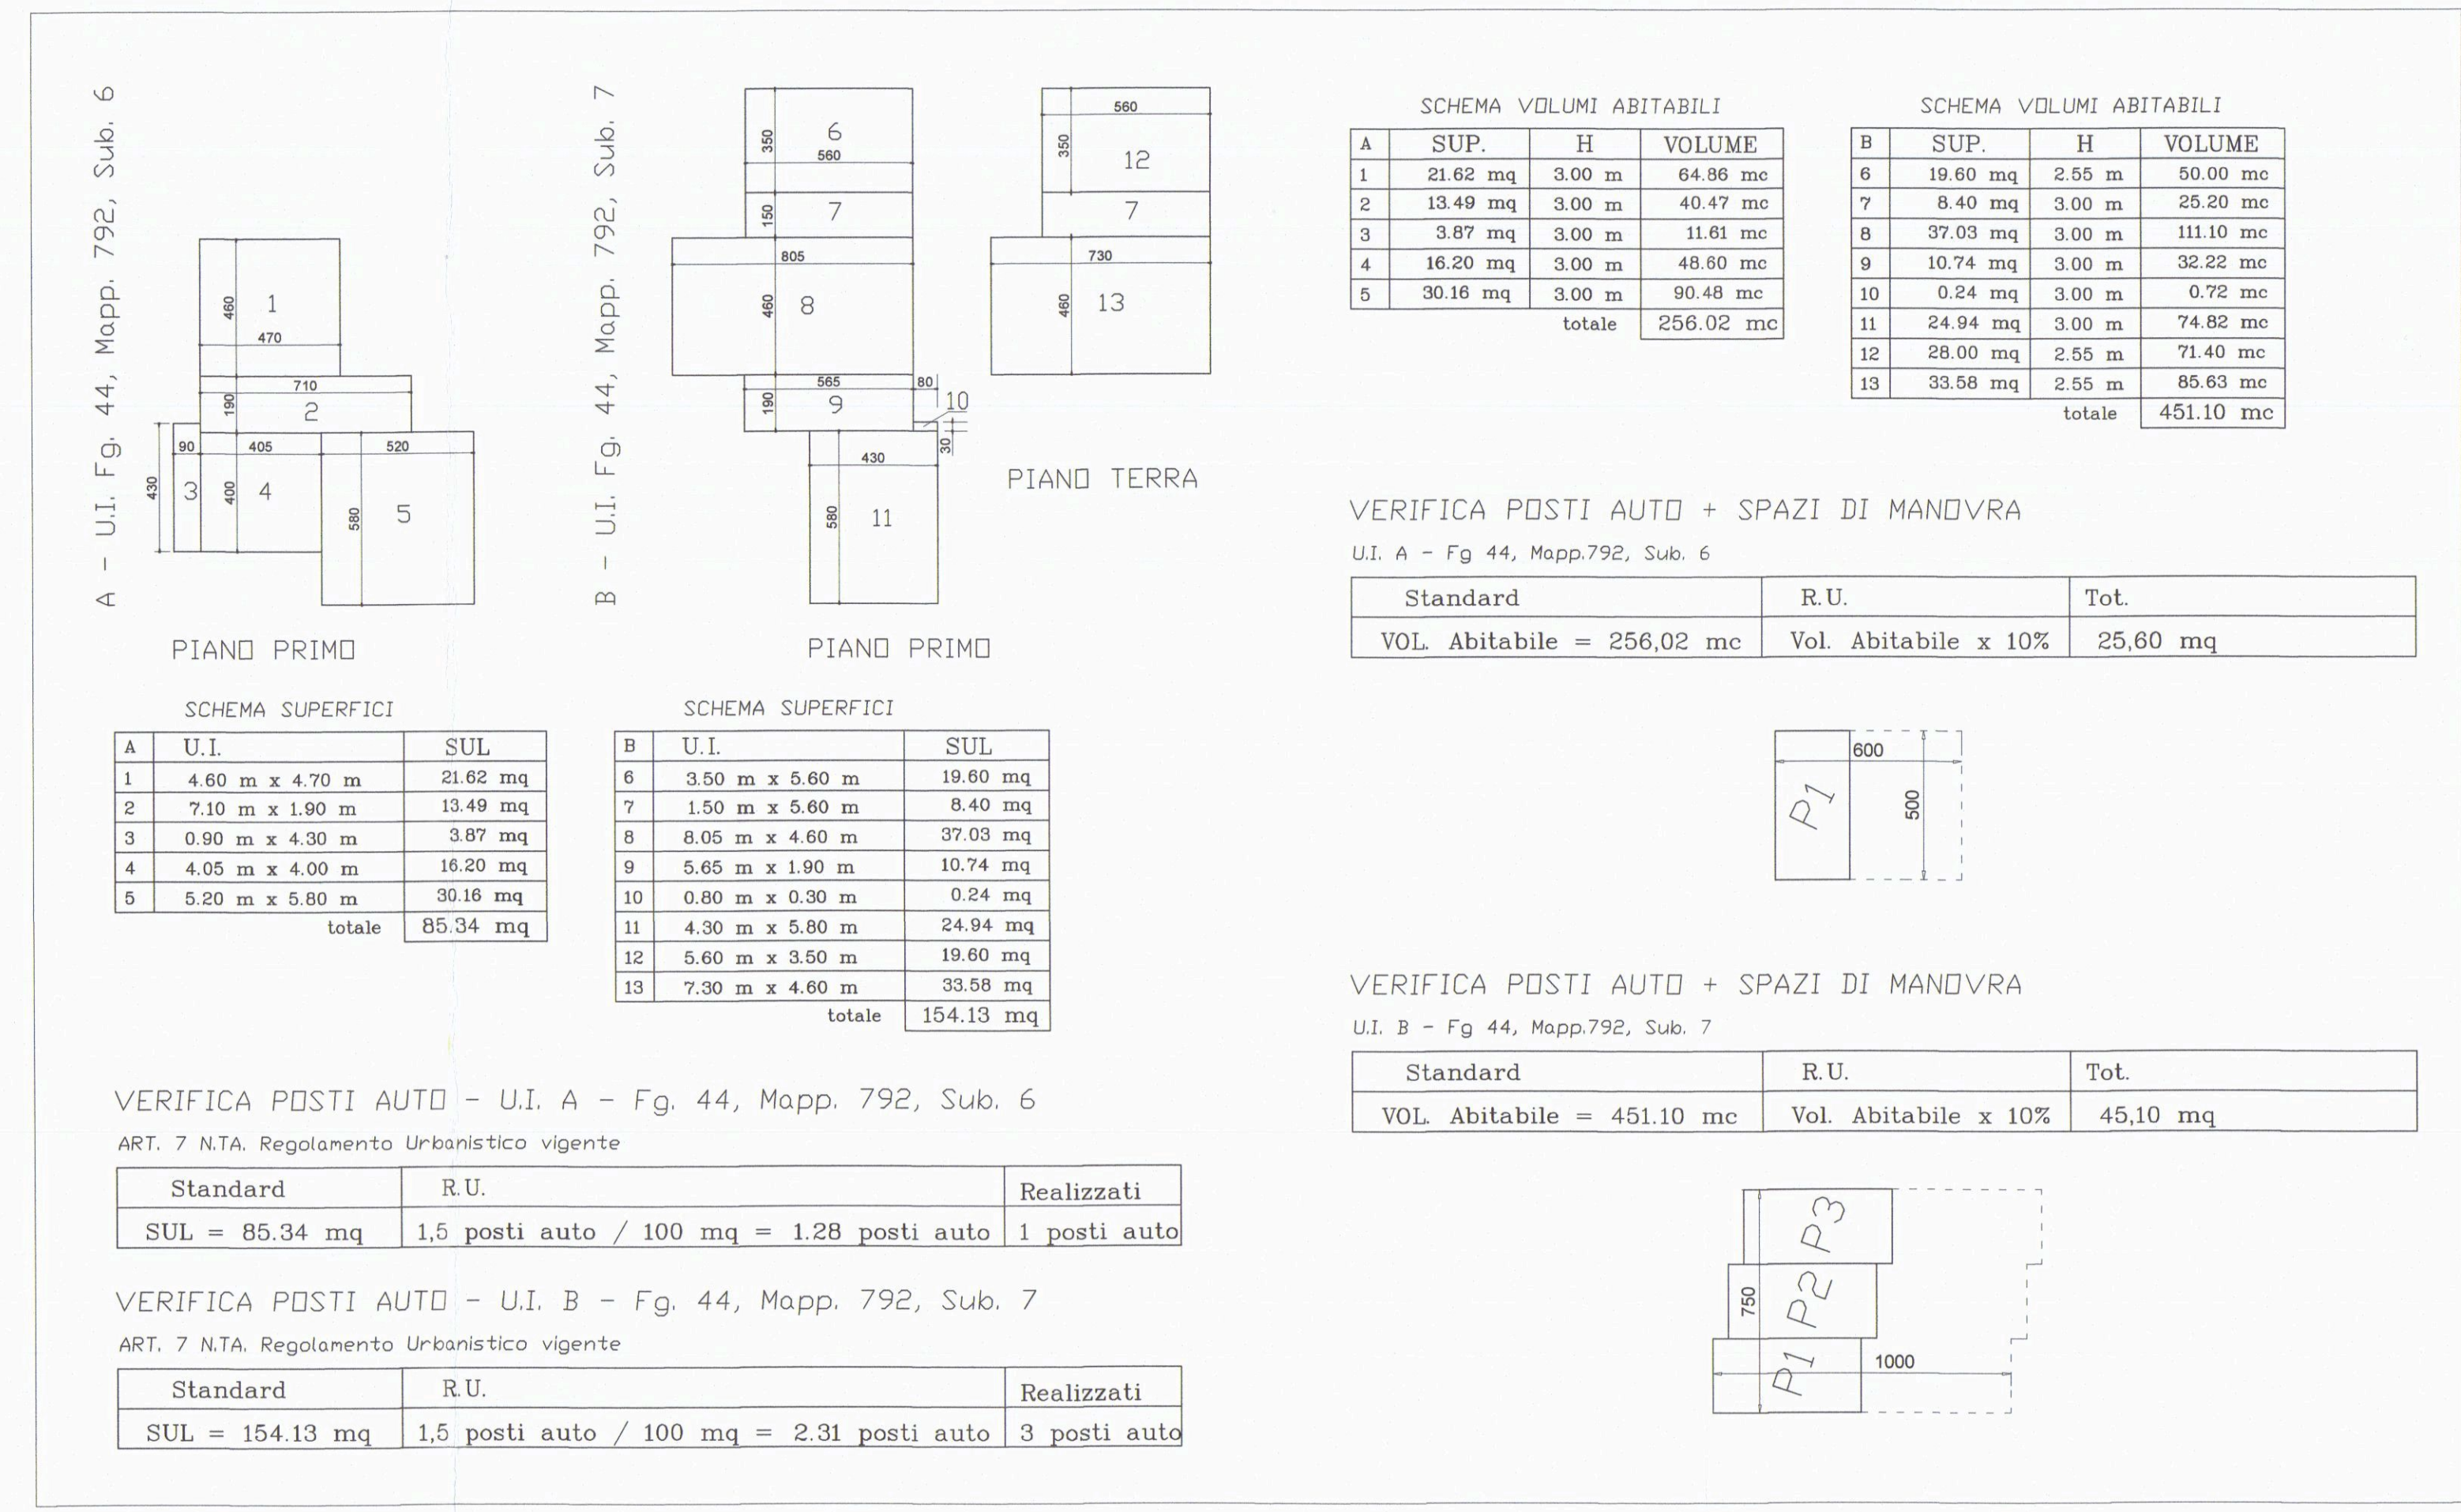

POSTI AUTO - Scala 1:200

**Dott. Ing. Iacopo NICOLI**  
Via Felice Cavallotti civ. n° 52 - 54033 - Marina di Carrara (MS)  
email: ing.iacoponicoli@gmail.com  
tel. 0585 - 633.263 fax. 0585 - 042.446 cell. 328 - 81.43.650  
C.F. NCL CPI 72P30 B832P P.IVA 01168310454

**OGGETTO:**  
INTERVENTO PER FRAZIONAMENTO E FUSIONE SENZA CAMBIO DI DESTINAZIONE D'USO A PERTINENZE DI FABBRICATO RESIDENZIALE

**UBICAZIONE:**  
Via NUOVA DI BERGIOLA civ. n. 7/7ter - Loc. CODENA, CARRARA (MS)

**COMMITTENTE:**  
Fabrizio COMPETIELLO - c.f. CMPFRZ55P11A576L

**REFERIMENTI CATASTALI:**  
Agenzia del Territorio di Massa-Carrara: Foglio 44, Mappale 792, Subaltri 6 e 7

**TITOLO TAVOLA:**  
INQUADRAMENTO  
PLANIMETRIE: Stato Attuale, Progetto e Raffronto

**PROGETTO e DIREZIONE LAVORI:**  
Dott. Ing. Iacopo NICOLI - Ordine degli Ingegneri Prov. GE - nm.9171/a

**Scala**  
1:100  
1:200

**Tavola**  
n. 1/2

Spazio riservato all'Ufficio Tecnico