




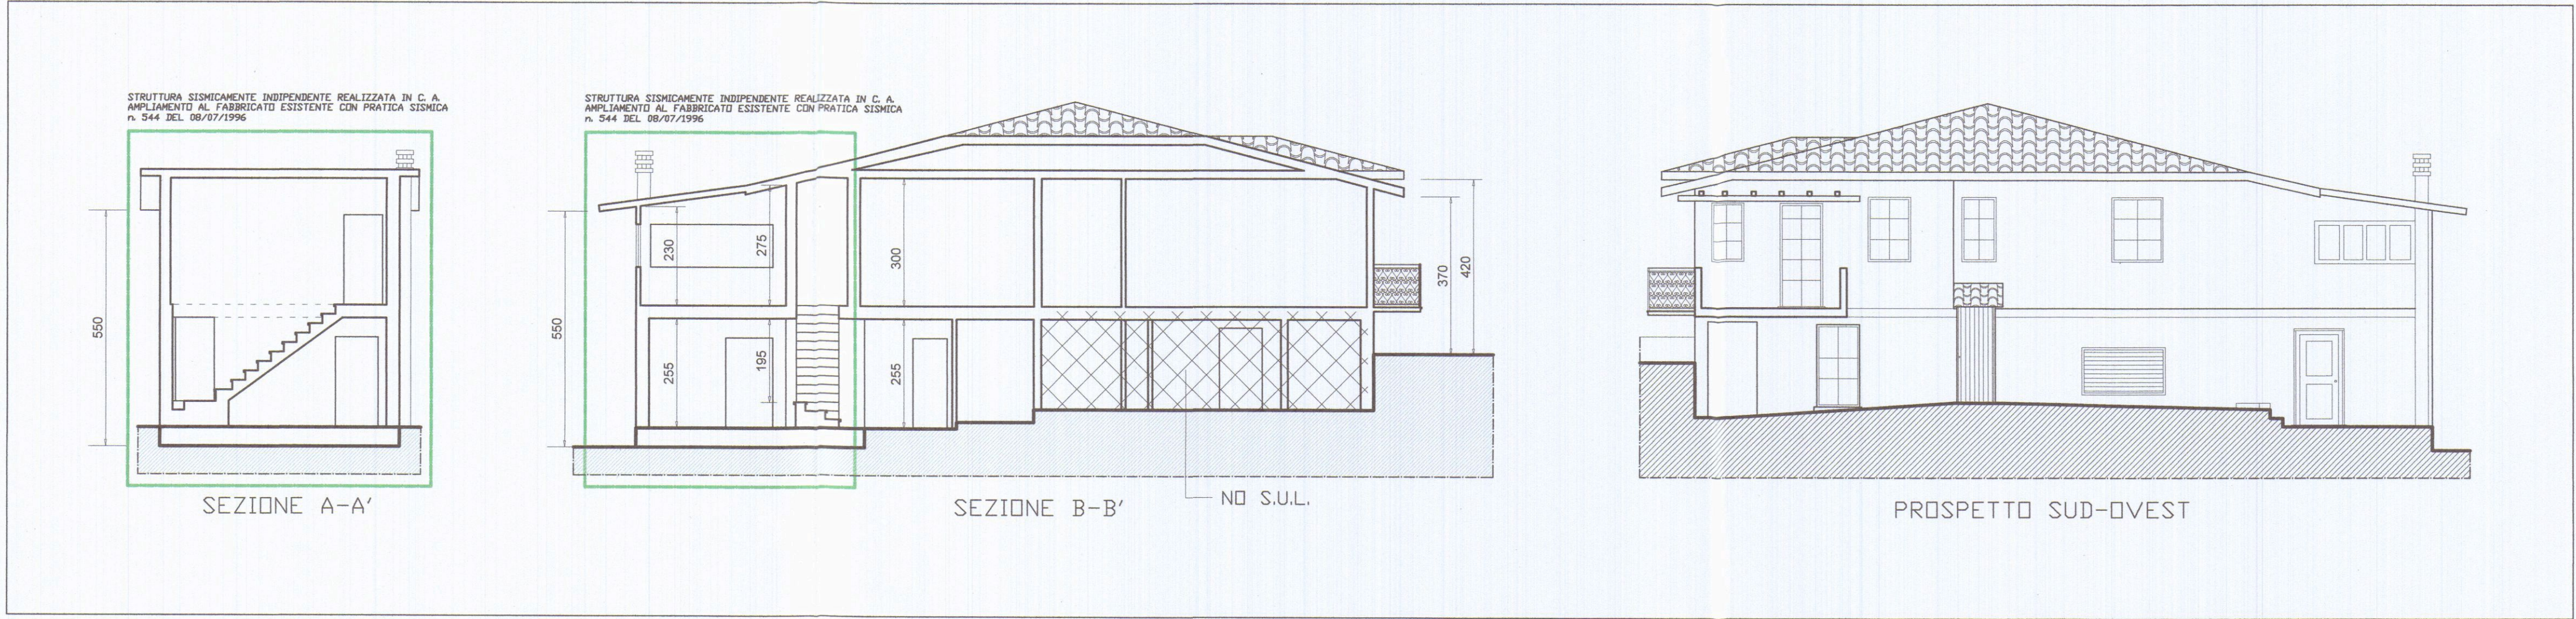

STATO DI FATTO - SCALA 1:100

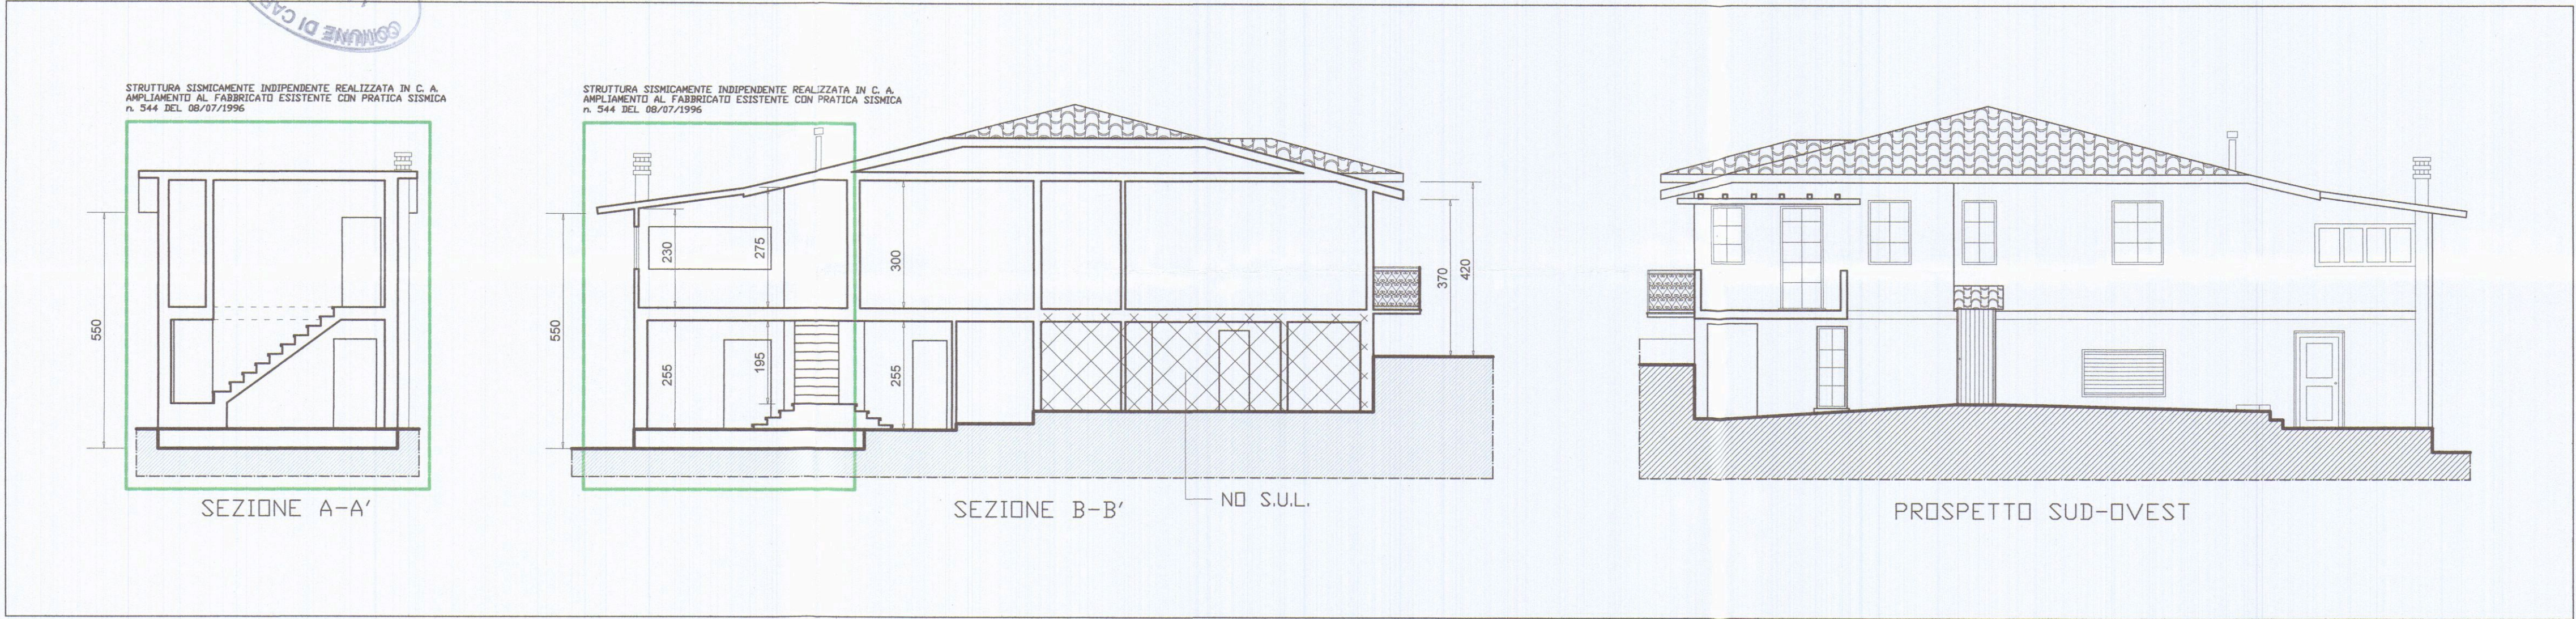

PROGETTO - SCALA 1:100

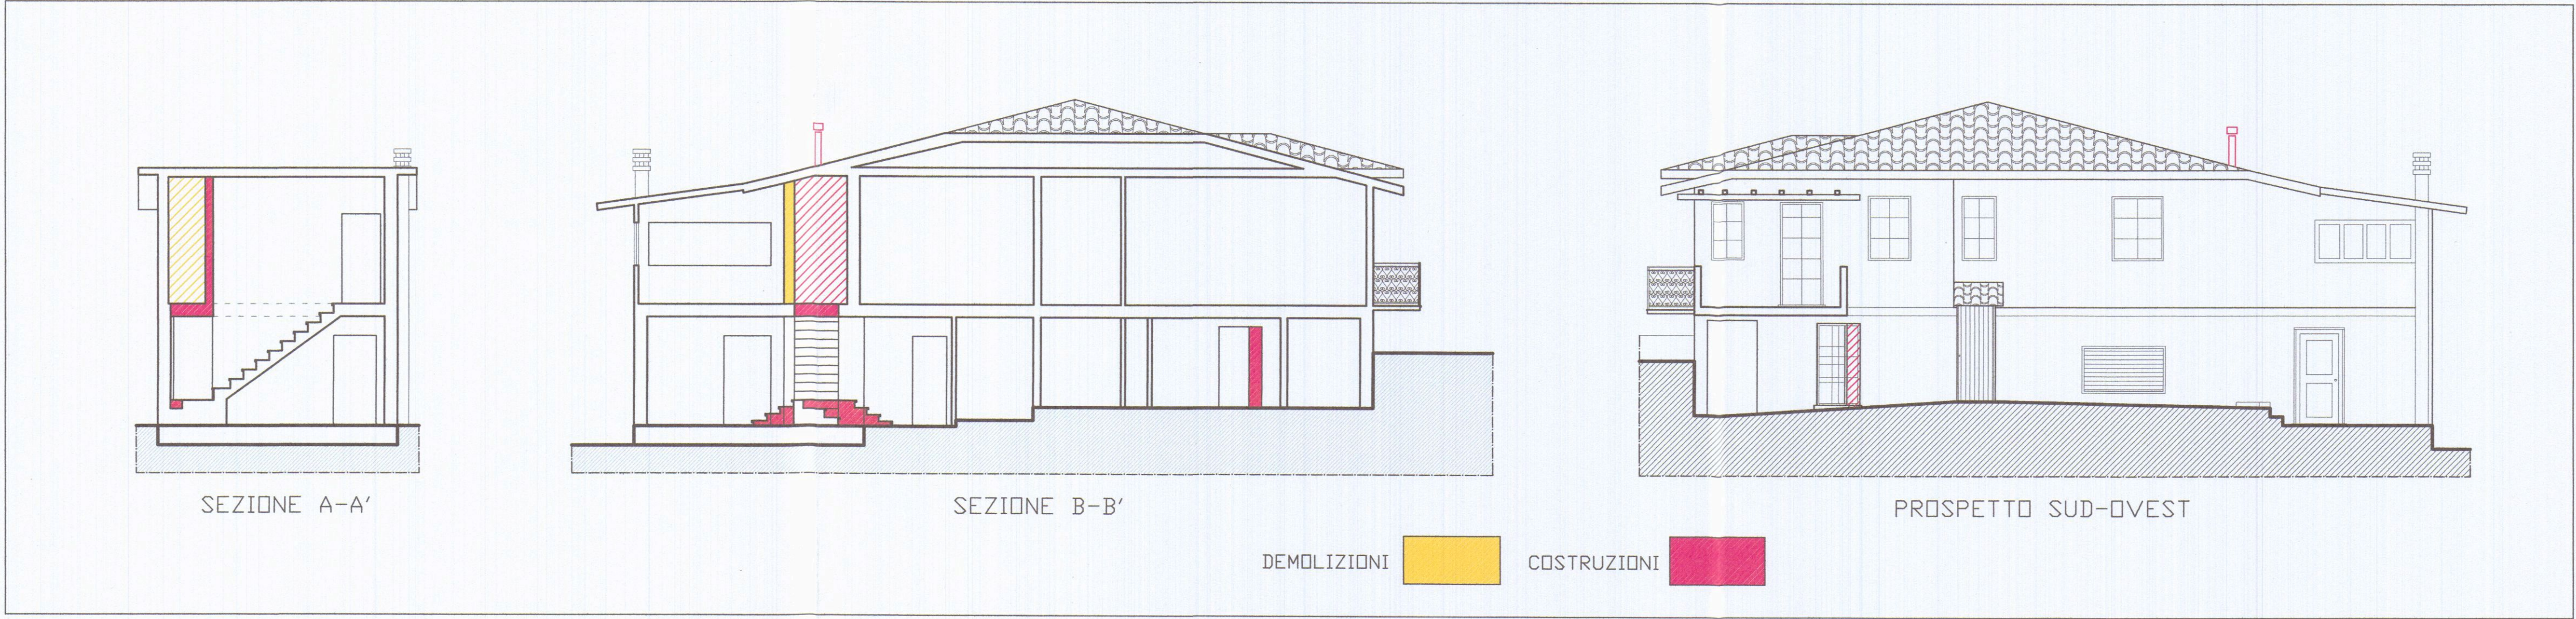

RAFFRONTO - SCALA 1:100

Dott. Ing. Iacopo NICOLI
Via Felice Cavallotti civ. n° 52 - 54033 - Marina di Carrara (MS)
email: ing.iacoponicoli@gmail.com
tel. 0585 - 633.263 fax. 0585 - 042.446 cell. 328 - 81.43.650
C.F. NCL CPI 72P30 B832P P.IVA 01168310454

OGGETTO:
INTERVENTO PER FRAZIONAMENTO E FUSIONE SENZA CAMBIO DI DESTINAZIONE D'USO A PERTINENZE DI FABBRICATO RESIDENZIALE
VARIANTE FINALE SCIA n. 28/17 del 01/03/2017

UBICAZIONE:
Via NUOVA DI BERGIOLA civ. n. 11 - Loc. CODENA, CARRARA (MS)

COMMITTENTE:
Fabrizio COMPETIELLO - c.f. CMPFRZ55P11A576L

RIFERIMENTI CATASTALI:
Agenzia del Territorio di Massa-Carrara: Foglio 44, Mappale 792, Subaltemi 6 e 7

TITOLO TAVOLA: INQUADRAMENTO PLANIMETRIE: Stato Attuale, Progetto e Raffronto	Scala 1:100
PROGETTO e DIREZIONE LAVORI: Dott. Ing. Iacopo NICOLI - Ordine degli Ingegneri Prov. MS - nm. 895/Sez. A Timbre e Firma	Tavola n. 2/2

Spazio riservato all'Ufficio Tecnico