


COMUNE DI CARRARA
20 GEN. 2006


39



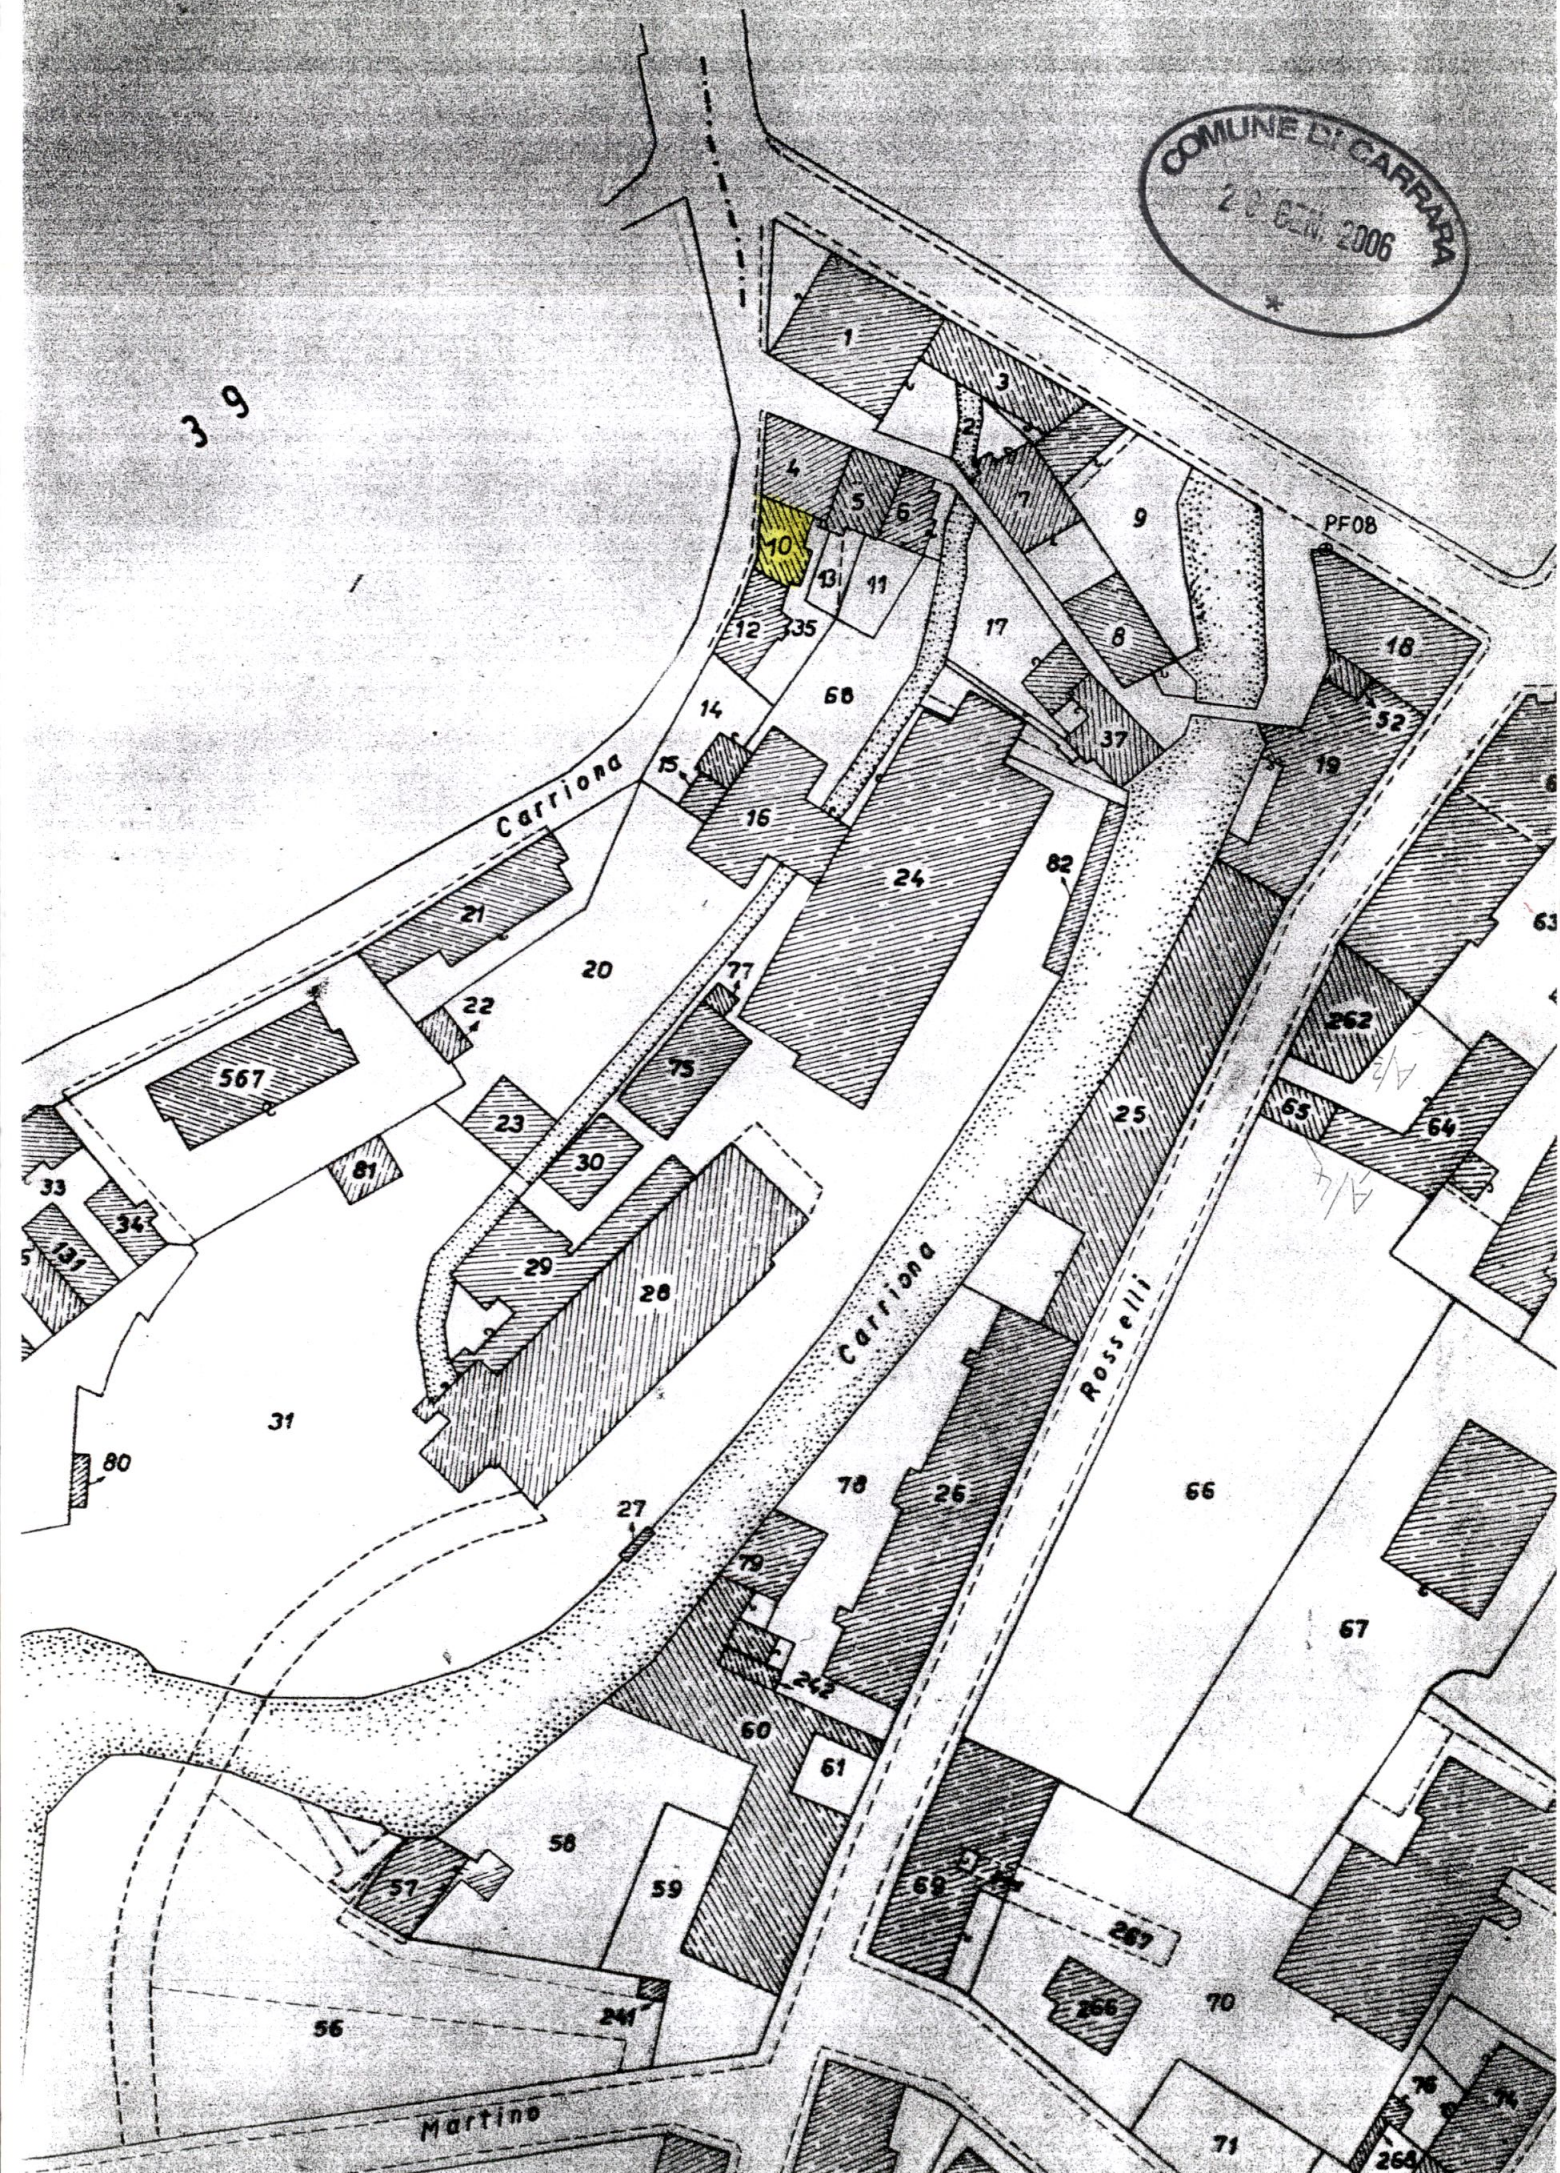


-ELABORATI GRAFICI-

PIANTA PIANO TERZO

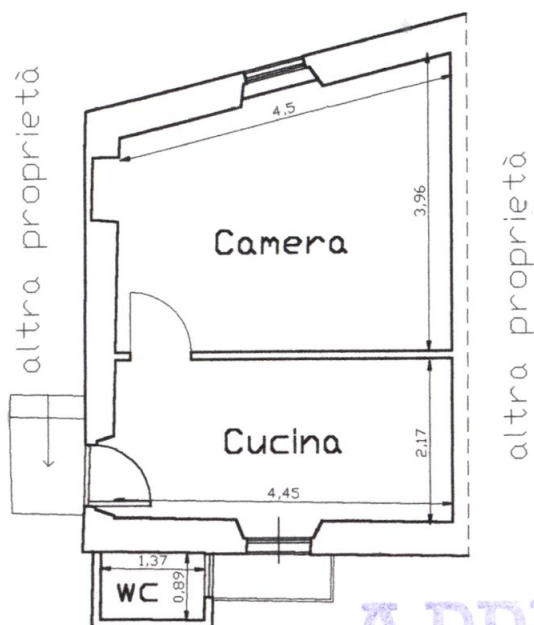

PIANTA PIANO TERZO

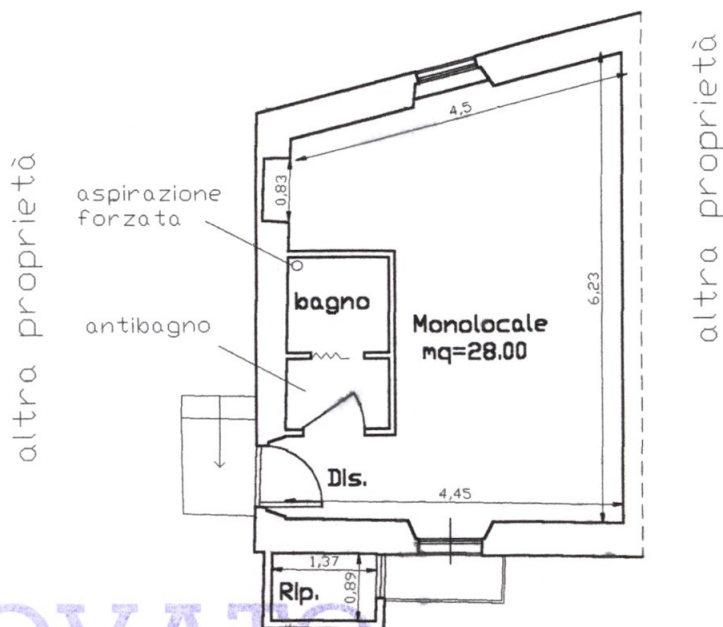

APPROVATO


SANATORIA

PIANTA PIANO TERZO

COMUNE DI CARRARA
SETTORE URBANISTICA

Approvato dal Dirigente alle condizioni
indicate nell' **ACCERT. CONFORMITÀ**
n° **53** del **2006**
elaborato grafico Tav. **1/3** esaminato
dal Nucleo Valutazione del **17/02/06**

Il Responsabile del Procedimento
(Marchi Gdm. Claudio)

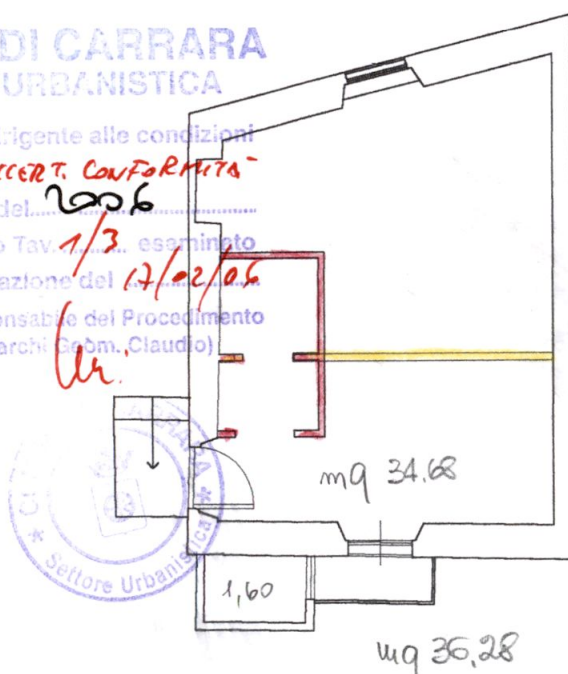

AZIENDA USL N. 1 DI MASSA E CARRARA
U.O. IGIENE PUBBLICA
Ai sensi dell'art. 226 del T.U. L.R. 11/85,
si esprime **PARERE FAVOREVOLE**

15 FEB. 2006

per l'approvazione del presente
progetto.

Il Funzionario Medico

*Mondocelli
me per*



Geom. Guido Fiaschi via Ulivi, 17 Carrara (ms) Tel/fax **0585 779325**

Scala 1/100	Oggetto: accertamento di conformità	
Tavola UNICA	Committente: SOGGIA Cesare	Data
	Ubicazione: via Carriona, 66	
	Dati U.T.E: fg 42 mapp. 10 sub 6	07-11-2005
	STATO DI FATTO, APPROVATO, SOVRAPPOSTO	