



COMUNE DI CARRARA

UFFICIO

URBANISTICA

Prot.

20642

Carrara li

21/8/80

Si invita il tecnico sig.

ALL. MAGISTRETTI Vico

residente a

MILANO

in via

Concettina

n°

20

redattore del progetto di :

☐

costruzione

☐

amplia-

mento

☐

sopraelevazione

☐

ristrutturazione

☐

recinzione

e p.c.

il proprietario sig.

FAGGIONI Vittorio

residente a

M. Poma

in via

Bellini

n°

1

a presentarsi nei giorni di LUNEDI' MERCOLEDI' VENER-

DI' presso questo Ufficio per il completamento della pratica con

i seguenti documenti:

☐

Fotocopia codice fiscale proprietario/progettista

☐

Bolli

☐

Pagamento oneri di urbanizzazione e percentuale

☐

Marche Giotto

afferrete il costo di costruzione

☒

Contratto o certificato catastale

☒

Estratto di mappa o tipo di frazionamento

☐

Aereofotogrammetria

☐

Tabella schema superfici utili

☐

Fotografie

dei vani

☒

Completamento cartella

☐

Dichiarazioni liberatorie ENEL

☒

Completamento disegni

ATNA ITALGAS SIP

☐

Atto notarile

☐

Computo metrico estimativo

IL TECNICO

Il Proprietario


IL PROGETTO

Via

Coirali

IL PROPRIETARIO

Il Proprietario

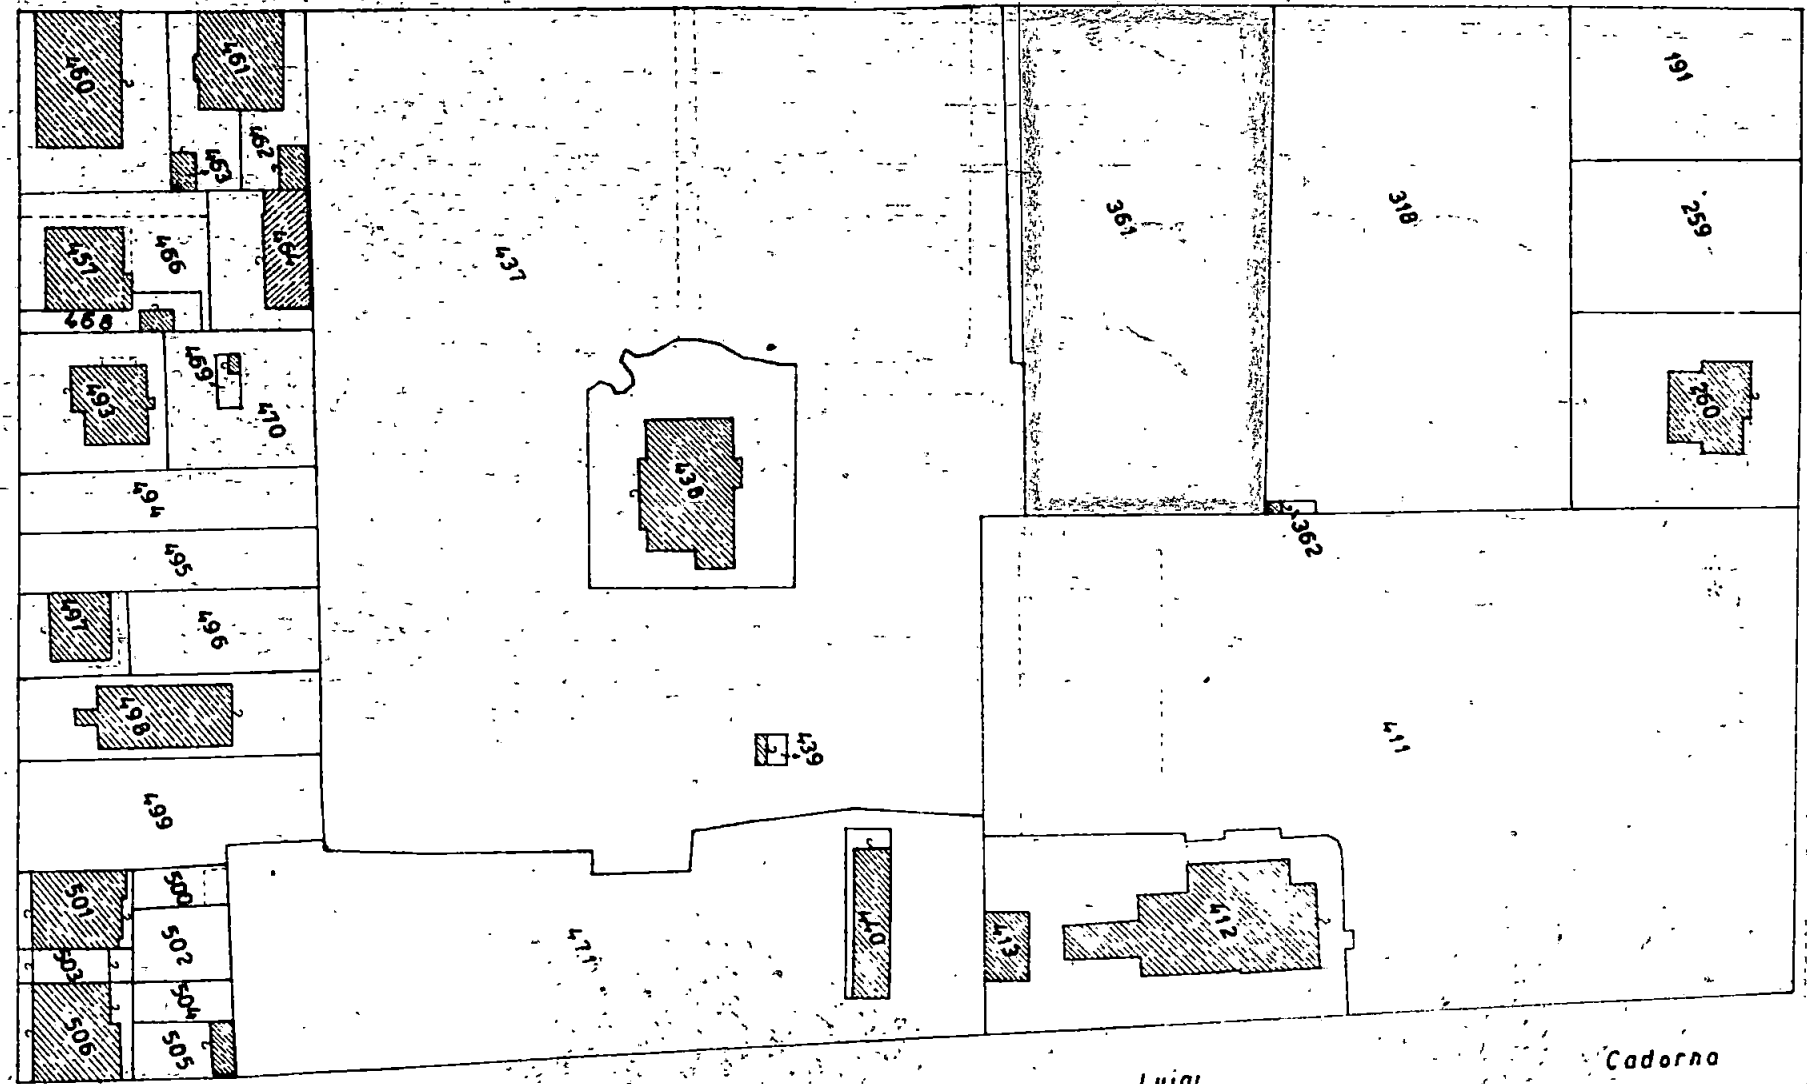

Alghieri

319

VNL GRG 42M03 B832H

NUMERO DI CODICE FISCALE

VANELO

COGNOME DI NASCITA

GIORGIO

NOME

M

SESSO

CARRARA

COMUNE (O STATO ESTERO) DI NASCITA

(MASSA CARRARA)

PROVINCIA DI NASCITA

03/08/42

DATA DI NASCITA



IL DIRETTORE GENERALE

ROMA

15 maggio 1976

[Handwritten signature]


VANELO
GIORGIO

(304)

VIALE XX SETTEMBRE 176
GILDONNA

54033 CARRARA

MS

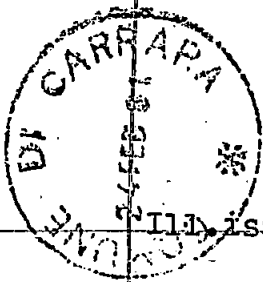

Mr. Cantù's Intestazione

ord. Varianti

COMUNE DI CARRARA		103
25 FEB. 1981		C
6184		A

Ill.mo Sig. Sindaco del Comune di Carrara

Il sottoscritto Vanelo Giorgio, nato a Carrara il 3/8/1942 ivi residente in V.le XX Settembre, 176 cod. Fisc. VNL GRG 42 M 03 B832H, avendo acquistato con atto notarile Zuccarino n° 148975 di repertorio del 29/11/1980, che si produce in copia, dai Sigg. Faggioni un appezzamento di terreno, di loro proprietà, posto in Marina di Carrara, Via Savonarola, individuato catastalmente al foglio 104 con il mappale 361 di mq.

*20/2/81
#27/2/81*

APPROVATE CHI EDE

la voltura a suo nome della pratica di concessione edilizia presentata a nome del Sig. Faggioni Vittorio il 19/7/1980 protocollo n° 20642/2915 per la realizzazione di un fabbricato di civile abitazione, da realizzarsi sull'area sopra descritta, per il quale è già stato presentato un progetto in seconda soluzione a nome del sottoscritto.

Cantù ? h

C.F. ? h

Tip ? h

13/3/81

Con la massima osservanza

Vanelo Giorgio

Carrara, 23 febbraio 1981

gyp Vanelo

6 MAR 1981	
COMUNE DI CARRARA	
UFFICIO CATASTICA	
Protocollo N.	574
Data	26 FEB. 1981

La famiglia penna in entità n° 126 FEB. 1981 9/4/82

ciente a capire gli indici di P.R.C.

Parere favorevole al cumulo d'intestazione Vanelo

16/3/81

APPROVATO IL SINDACO

Si approva

topogra

mento


zione

one

l'istit

Riservato agli Uffici

Allegato a:

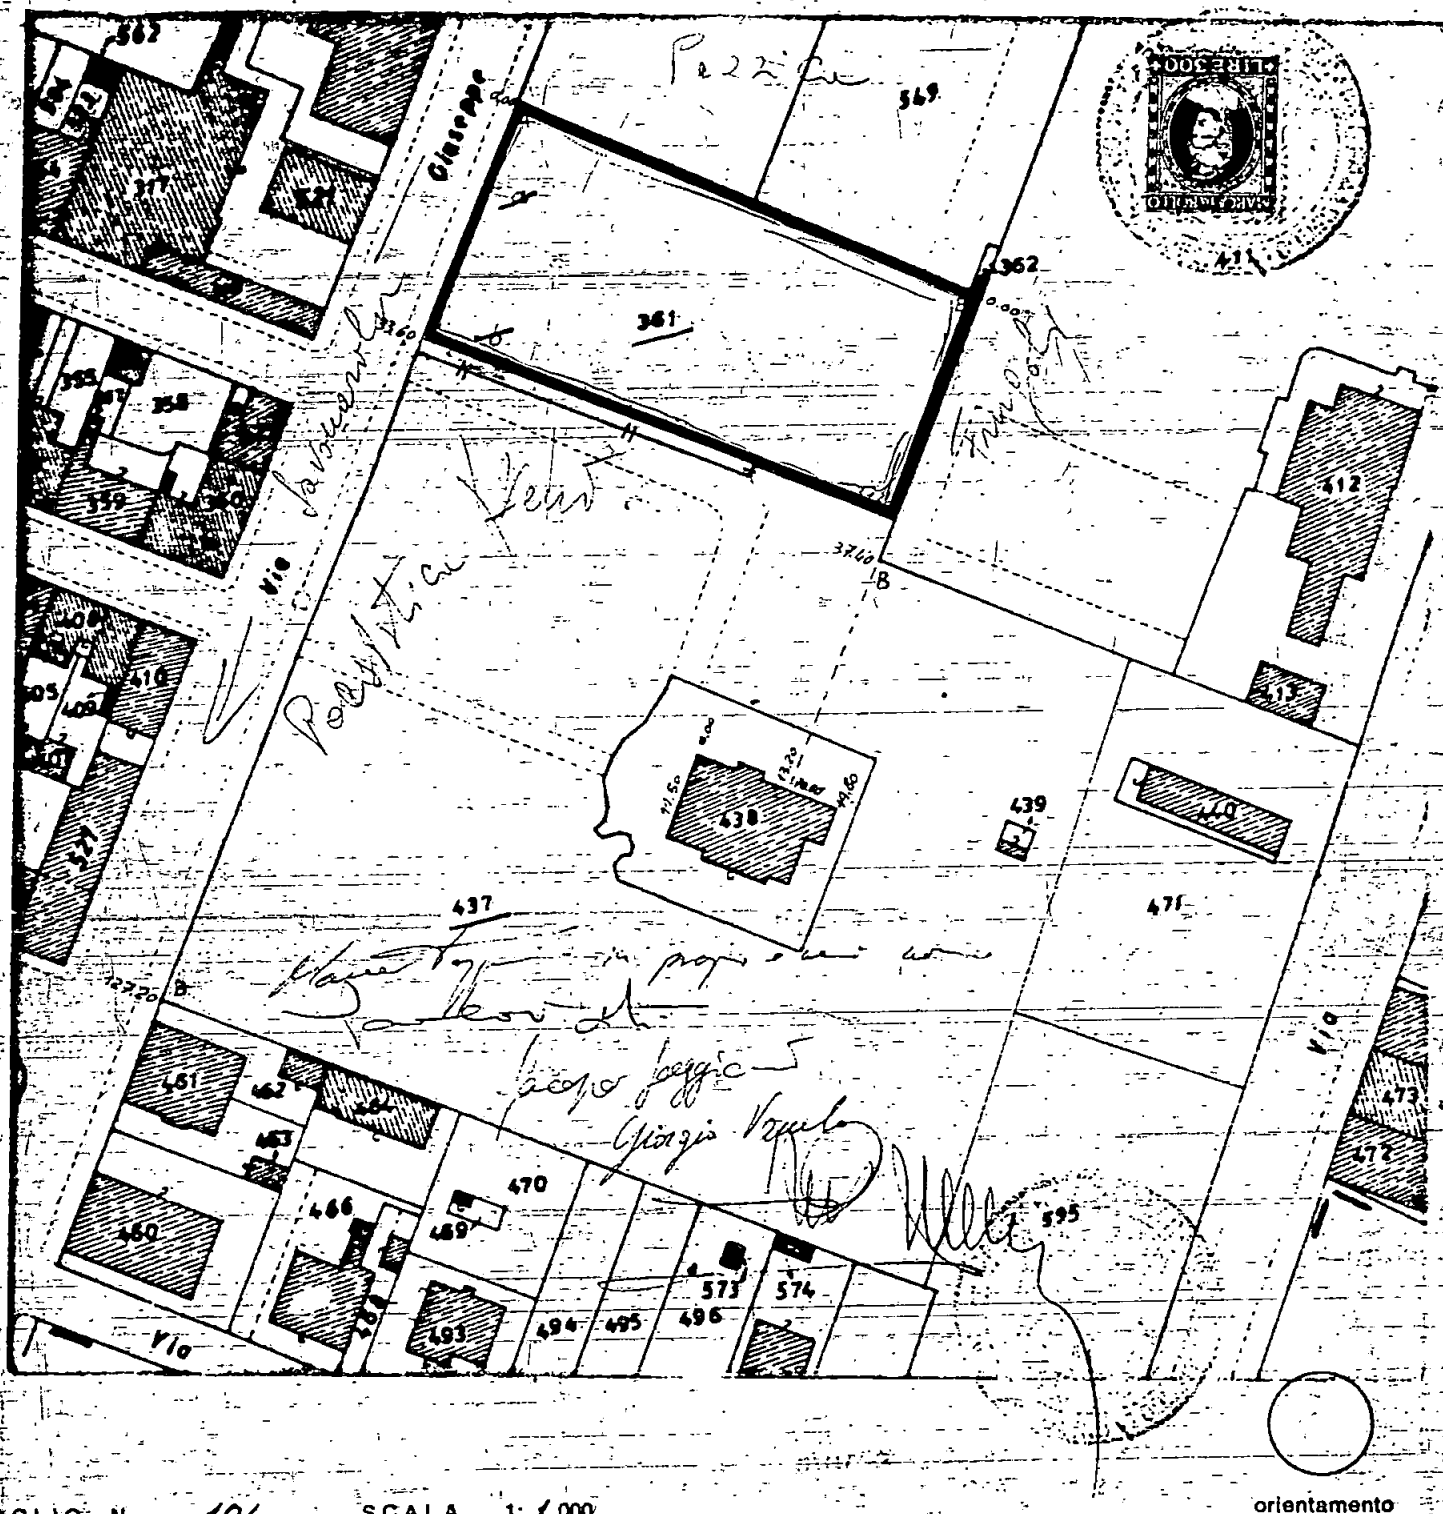

FOGLIO N. 104 SCALA 1:1000

orientamento

Dichiaro di aver redatto il presente tipo in base ai rilievi sul luogo

Descrizione dei punti di appoggio e delle nuove linee dividenti:

Punti di appoggio: A. spigolo pilastro mattani - B. spigoli muri di cinta -

Linee di divisione: rettilinee

(se necessario seguire negli spazi liberi o in fogli allegati)

IL PERITO Morse Alessandro
(cognome e nome in stampato)

Iscritto al N. 53

dell'Albo dei Geometri della Provincia di Massa Carrara

Data 10.10.980

Firma

Quirino

Firma delle parti o loro delegati

UFFICIO TECNICO ERARIALE di **MS**

ESTRATTO DI MAPPA

di **CARRARA**

Sez. Cens.

Prot. (Mod. 8) N. **15965**

Riscosse L. **2200**

Il presente estratto autorizzandone l'uso per la redazione di tipo di frazionamento o tipo mappale.

IL DIRIGENTE

La validità dell'estratto decade dopo SEI mesi dalla data del rilascio (cauzione) o dalla convalida, ma può essere rinnovata in qualsiasi tempo, sempreché non siano intervenute variazioni grafiche o censuarie.

CONFERMA DI VALIDITA'

Prot. (Mod. 8) N.

Riscosse L.

Si convalida il presente estratto.

data

IL DIRIGENTE

PARTICELLE RICHIESTE

Numero	Qualità	Simboli di deduzione	Tariffe		Superficie			Reddito	
			Reddito dominicale	Reddito agrario	ha	a	ca	Dominicale lire c	Agrario lire c
1361	SA	3 DIS			21	80			
1371	SA	2 ILL			22	50			
1381	SA	2 ILL			22	50			
1391	EU				8	30			

DECRETO TABELLA DELLE VAR. N. 390/1980

APPROVAZIONE FRAZIONAMENTO

ESTREMI DELL'APPROVAZIONE
DATI DA RIPIOTARE NEL DOCUMENTO TRASLATIVO

TIPO N. **797**

ANNO **1980**

Si autorizza l'uso del presente tipo riconosciuto conforme alle norme vigenti restituito per decorrenza del termine di legge (*) entro SEI mesi dalla data sottoindicata.

La proroga della validità oltre tale scadenza deve essere richiesta all'Ufficio, limitatamente alle particelle derivate nel frattempo non variate.

L'INCARICATO

IL DIRIGENTE

data **22-10-1980**

Prot. (Mod. 8) N. **33395** Riscosse L. **2100**

(*) In questo caso è data facoltà di richiedere entro i sei mesi l'esame del tipo senza ulteriore spesa; per detto esame l'Ufficio non è però soggetto a rispetto di termini.

Il tipo, sottoposto ad esame a richiesta oltre i termini, è riconosciuto conforme alle norme vigenti.

L'INCARICATO

IL DIRIGENTE

data

Prot. (Mod. 8) N.

Tributi versati con Prot. N.

CONFERMA DI VALIDITA'

Si riconosce la conformità alle norme vigenti. Si restituisce per decorrenza del termine di legge e pertanto si proroga per SEI mesi dalla data sottoindicata la validità dell'intero tipo / per le sole particelle derivate.

L'INCARICATO

IL DIRIGENTE

data

Prot. (Mod. 8) N.

Riscosse L.

VERIFICA DEL TIPO IN CAMPAGNA

IL TECNICO ERARIALE

IL DIRIGENTE

data



Sig. CONSERVATORE DEI REGISTRI IMMOBILIARI DI MASSA

Nota di trascrizione

dell'atto ricevuto dal Notaio Francesco Zuccarino di
Carrara in data 29 novembre 1980; reg.to. 11 19/12/80
al n. 2307, con il quale, i Sigg.:

FAGGIONI MARCO nato a Milano il 3 marzo 1949

FAGGIONI ANGIOLINA nata a Carrara il 30/6/1904

FAGGIONI VITTORIO nato a Carrara il 11 novembre 1918

FAGGIONI MARIA nata a Carrara il 3 ottobre 1910

FAGGIONI MARIA GIULIA nata a Milano il 24/5/1946

FAGGIONI GIOVAN MARIA nato a Carrara il 9/5/1935

FAGGIONI PIER ANTONIO o PIERO nato a Carrara il 12
agosto 1936;

FAGGIONI CARLA MARIA nata a Carrara il 21/9/1938

FAGGIONI ANNALISA nata a Milano il 18 dicembre 1941

VATTI PAOLO nato a Pisa il 8 marzo 1932

FAGGIONI IACOPO nato a Milano il 25 maggio 1951

residenti a Milano, Napoli, Venezia Inferiore, e Car-
rara,

ciascuno per i diritti di aspettanza, e nel complesso
per la totalità, hanno venduto al Sig.

VANELO GIORGIO nato a Carrara il 3 agosto 1942

residente a Carrara;


la proprietà piena di un appezzamento di terreno in
Carrara Marina Via Savonarola, già individuato cata-

totalmente foglie 104 mappale 361 dell'originaria
superficie di mq. 2230, ed era, a seguito di tipo di fra-
zionamento geom. Moisé 22/10/80 n. 797 e variazione
d'ufficio n. 390/1980 con il mappale 361 del f° 104
di mq. 2180, i restanti mq. 70 dell'originario mappale
361 sono stati occupati al n. 437.

Figura centrata in rosso nella copia del tipo di
fracionamento allegata E al titolo; tra i confini:
Via Savenarola verso il centro di Marina di Carrara
parte venditrice verso mare, Frugoli verso Marina di
Mass, Pessica-Cucurnia verso monti, salvo altri.

L'acquirente, per sé ed aventi causa, ed a titolo reale
si è assunto l'obbligo di effettuare a propria cura
e spese, la recinzione tra quanto da lui acquistato
e la residua proprietà dei venditori, con un muretto,
sovrastante rete metallica, e piante sempre verdi
che rappresentino una barriera di verde tra le due
proprietà; il muretto di base dovrà avere una larghezza
non superiore a cm. 30 ed insisterà per l'intera
metà, sulle rispettive proprietà limitrofe.

Prezzo pagato lit. 90.000.000.

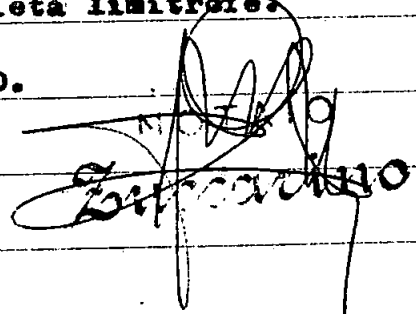A large, stylized handwritten signature in black ink, with a circular stamp or seal partially visible behind it. The signature appears to be 'Z. ...' followed by some less legible characters.


CONSERVATORIA DEI REGISTRI IMMOBILIARI DI MASSA

Formalità eseguita il 29 DIC. 1990

Registro d'ordine Vol. 889 Cas. 8653

Registro particel. Art. 6967

Esatto Lire 2.000.000 (6.000)

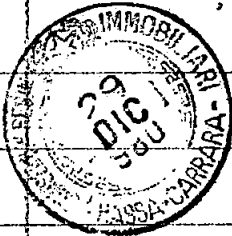

IL REGGENTE
D. Erasmo *[Signature]*