


Approvato dal Sindaco alle condizioni
Indicate nella Concessione Edilizia
N. 101 del 7 FEB. 1991

IL DIRIGENTE 1° DIPARTIMENTO
(Arch. Claudio Verrini)
Verrini

COSTRUZIONE DI PASSO CARRABILE
E RECINZIONI INTERNE
NELLE PROPRIETÀ BERTOLINI M. LUISA
NATUCCI LICE

AVENZA - VIA PROV. AVENZA-SARZANA, 86

SCALA 1:100

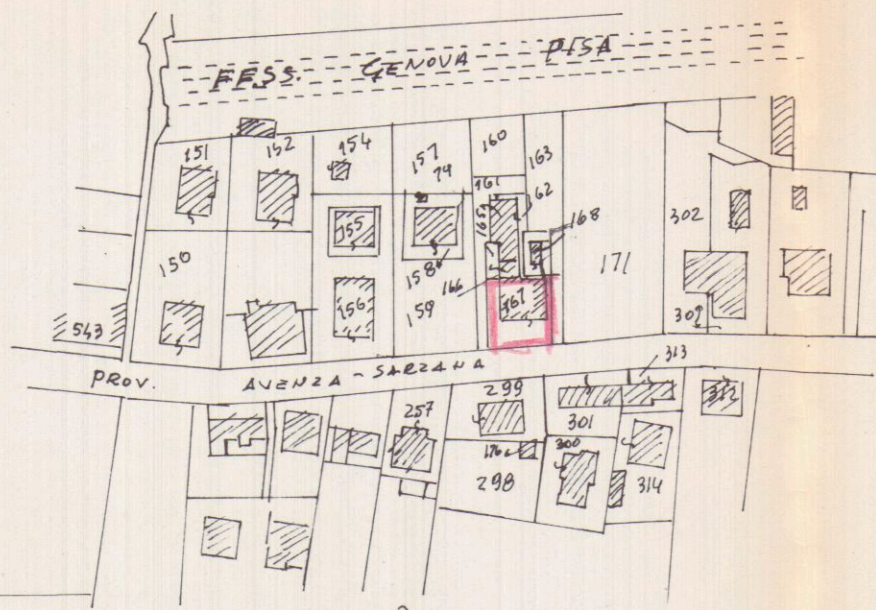

PLANIMETRIA 1:2000
±04.69 - MAPPA 167

PROSPETTI INTERNI
ESISTENTI


SEZ. B-B

pannelli prefabbr. in cemento

PROSPETTO SU STRADA
ESISTENTE


APPROVATO

SEZ. A-A

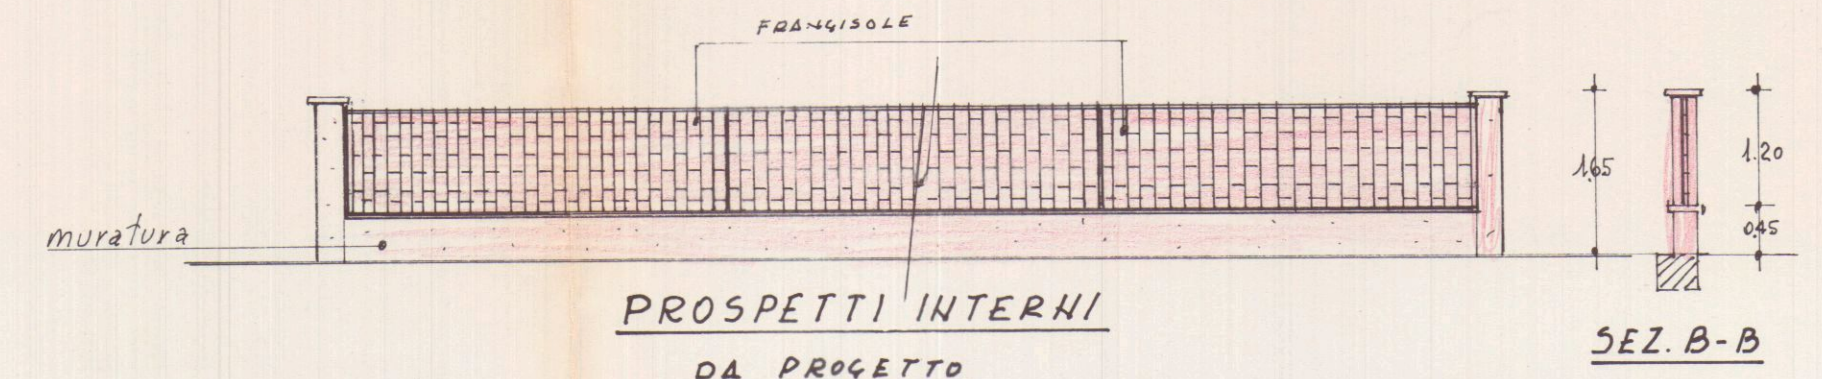


PROSPETTI INTERNI
DA PROGETTO

SEZ. B-B

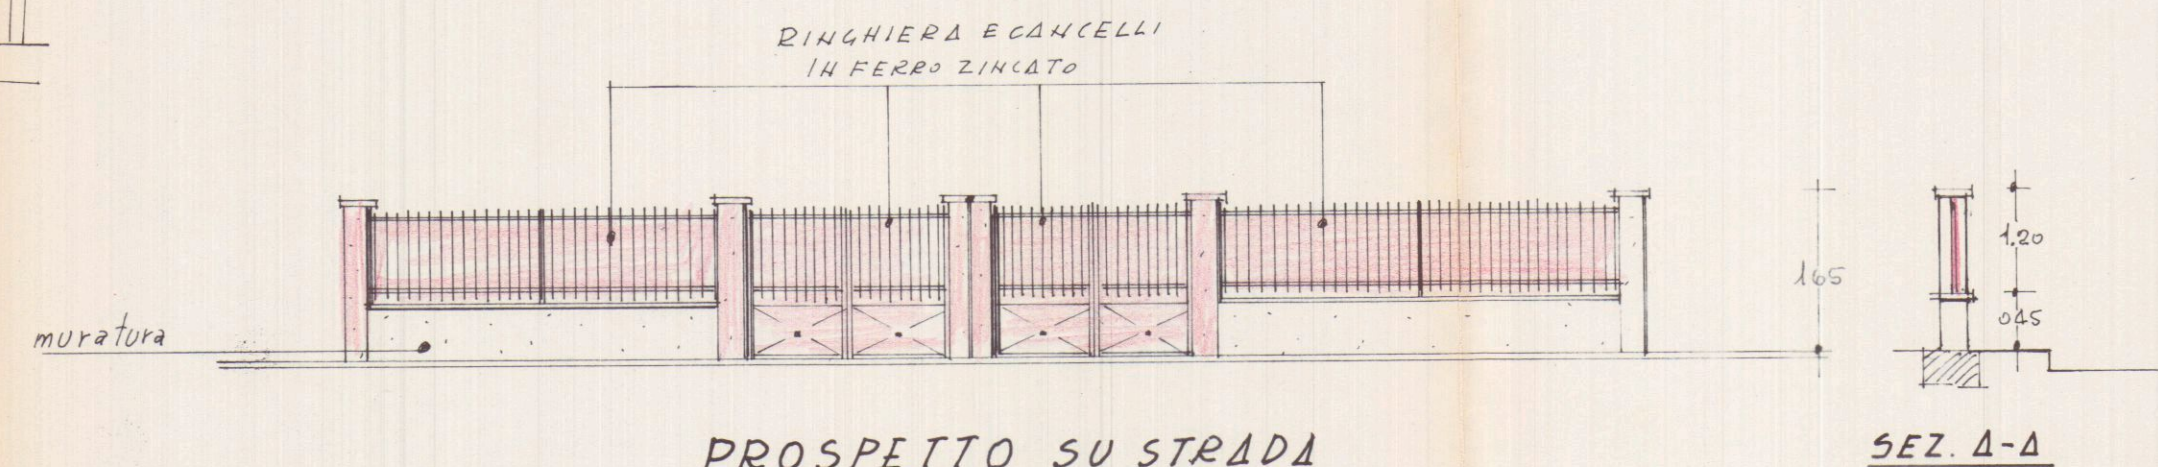


PROSPETTO SU STRADA
DA PROGETTO

SEZ. A-A

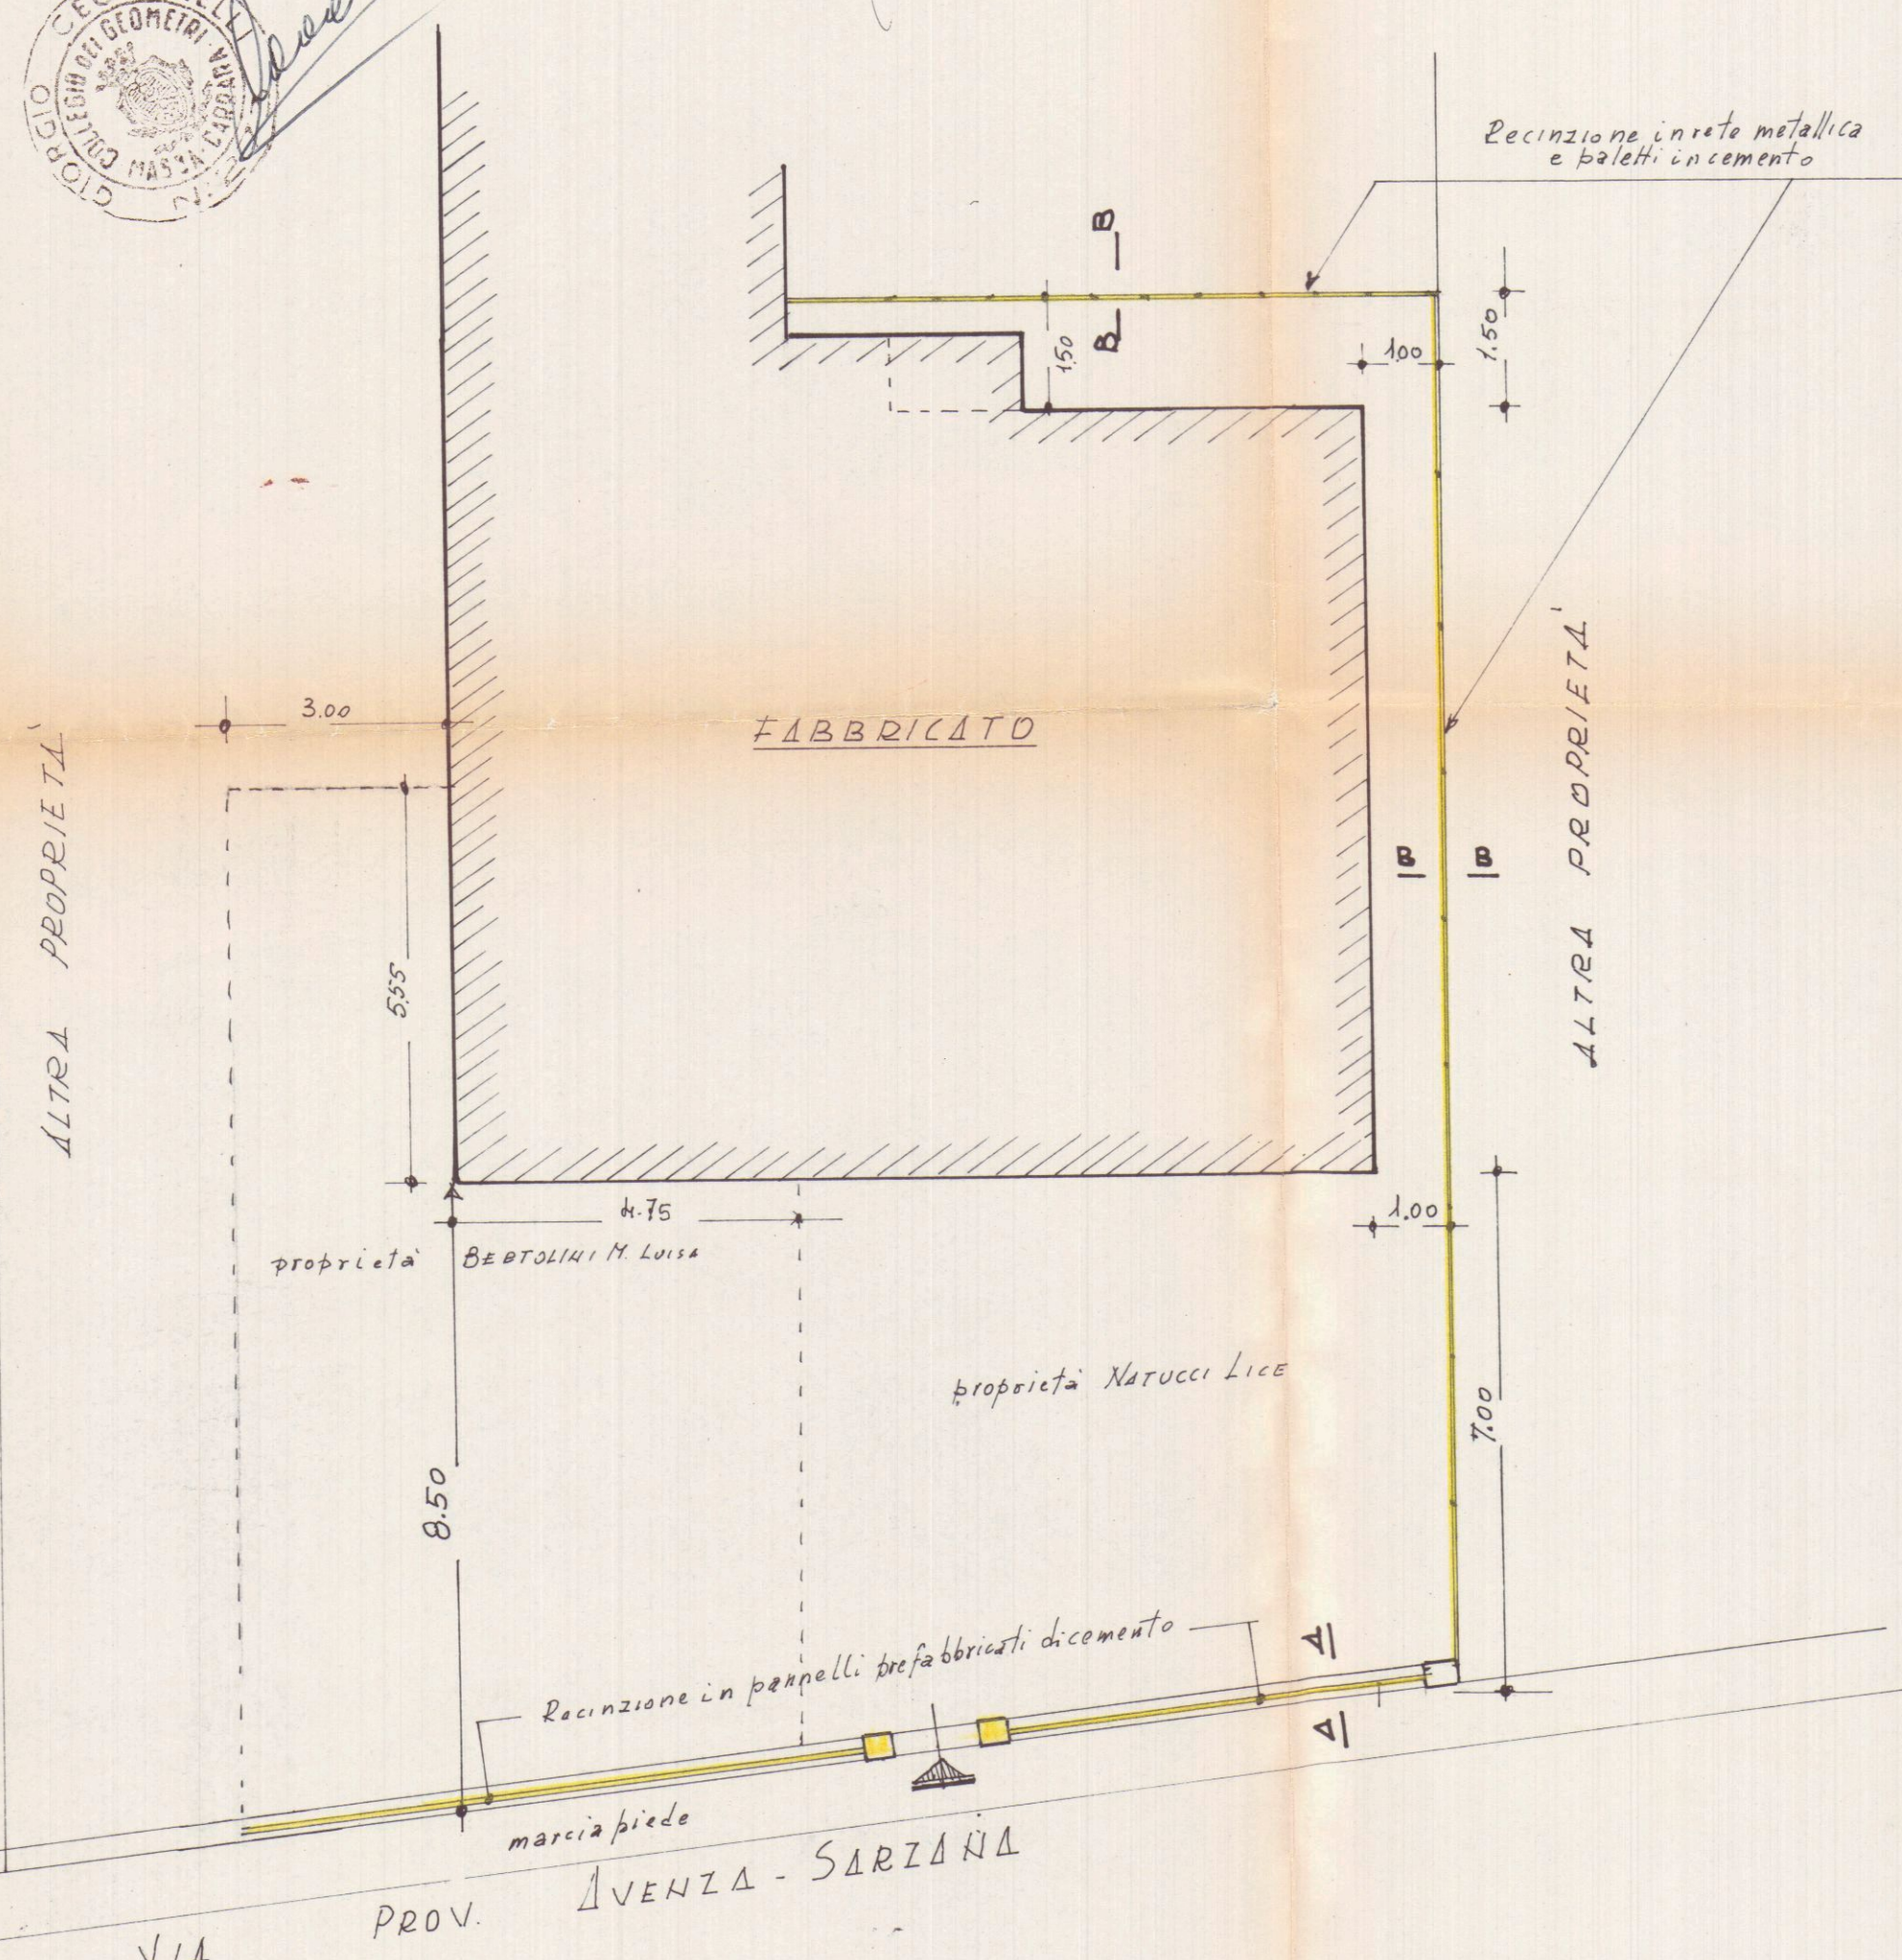

PIANTA ESISTENTE

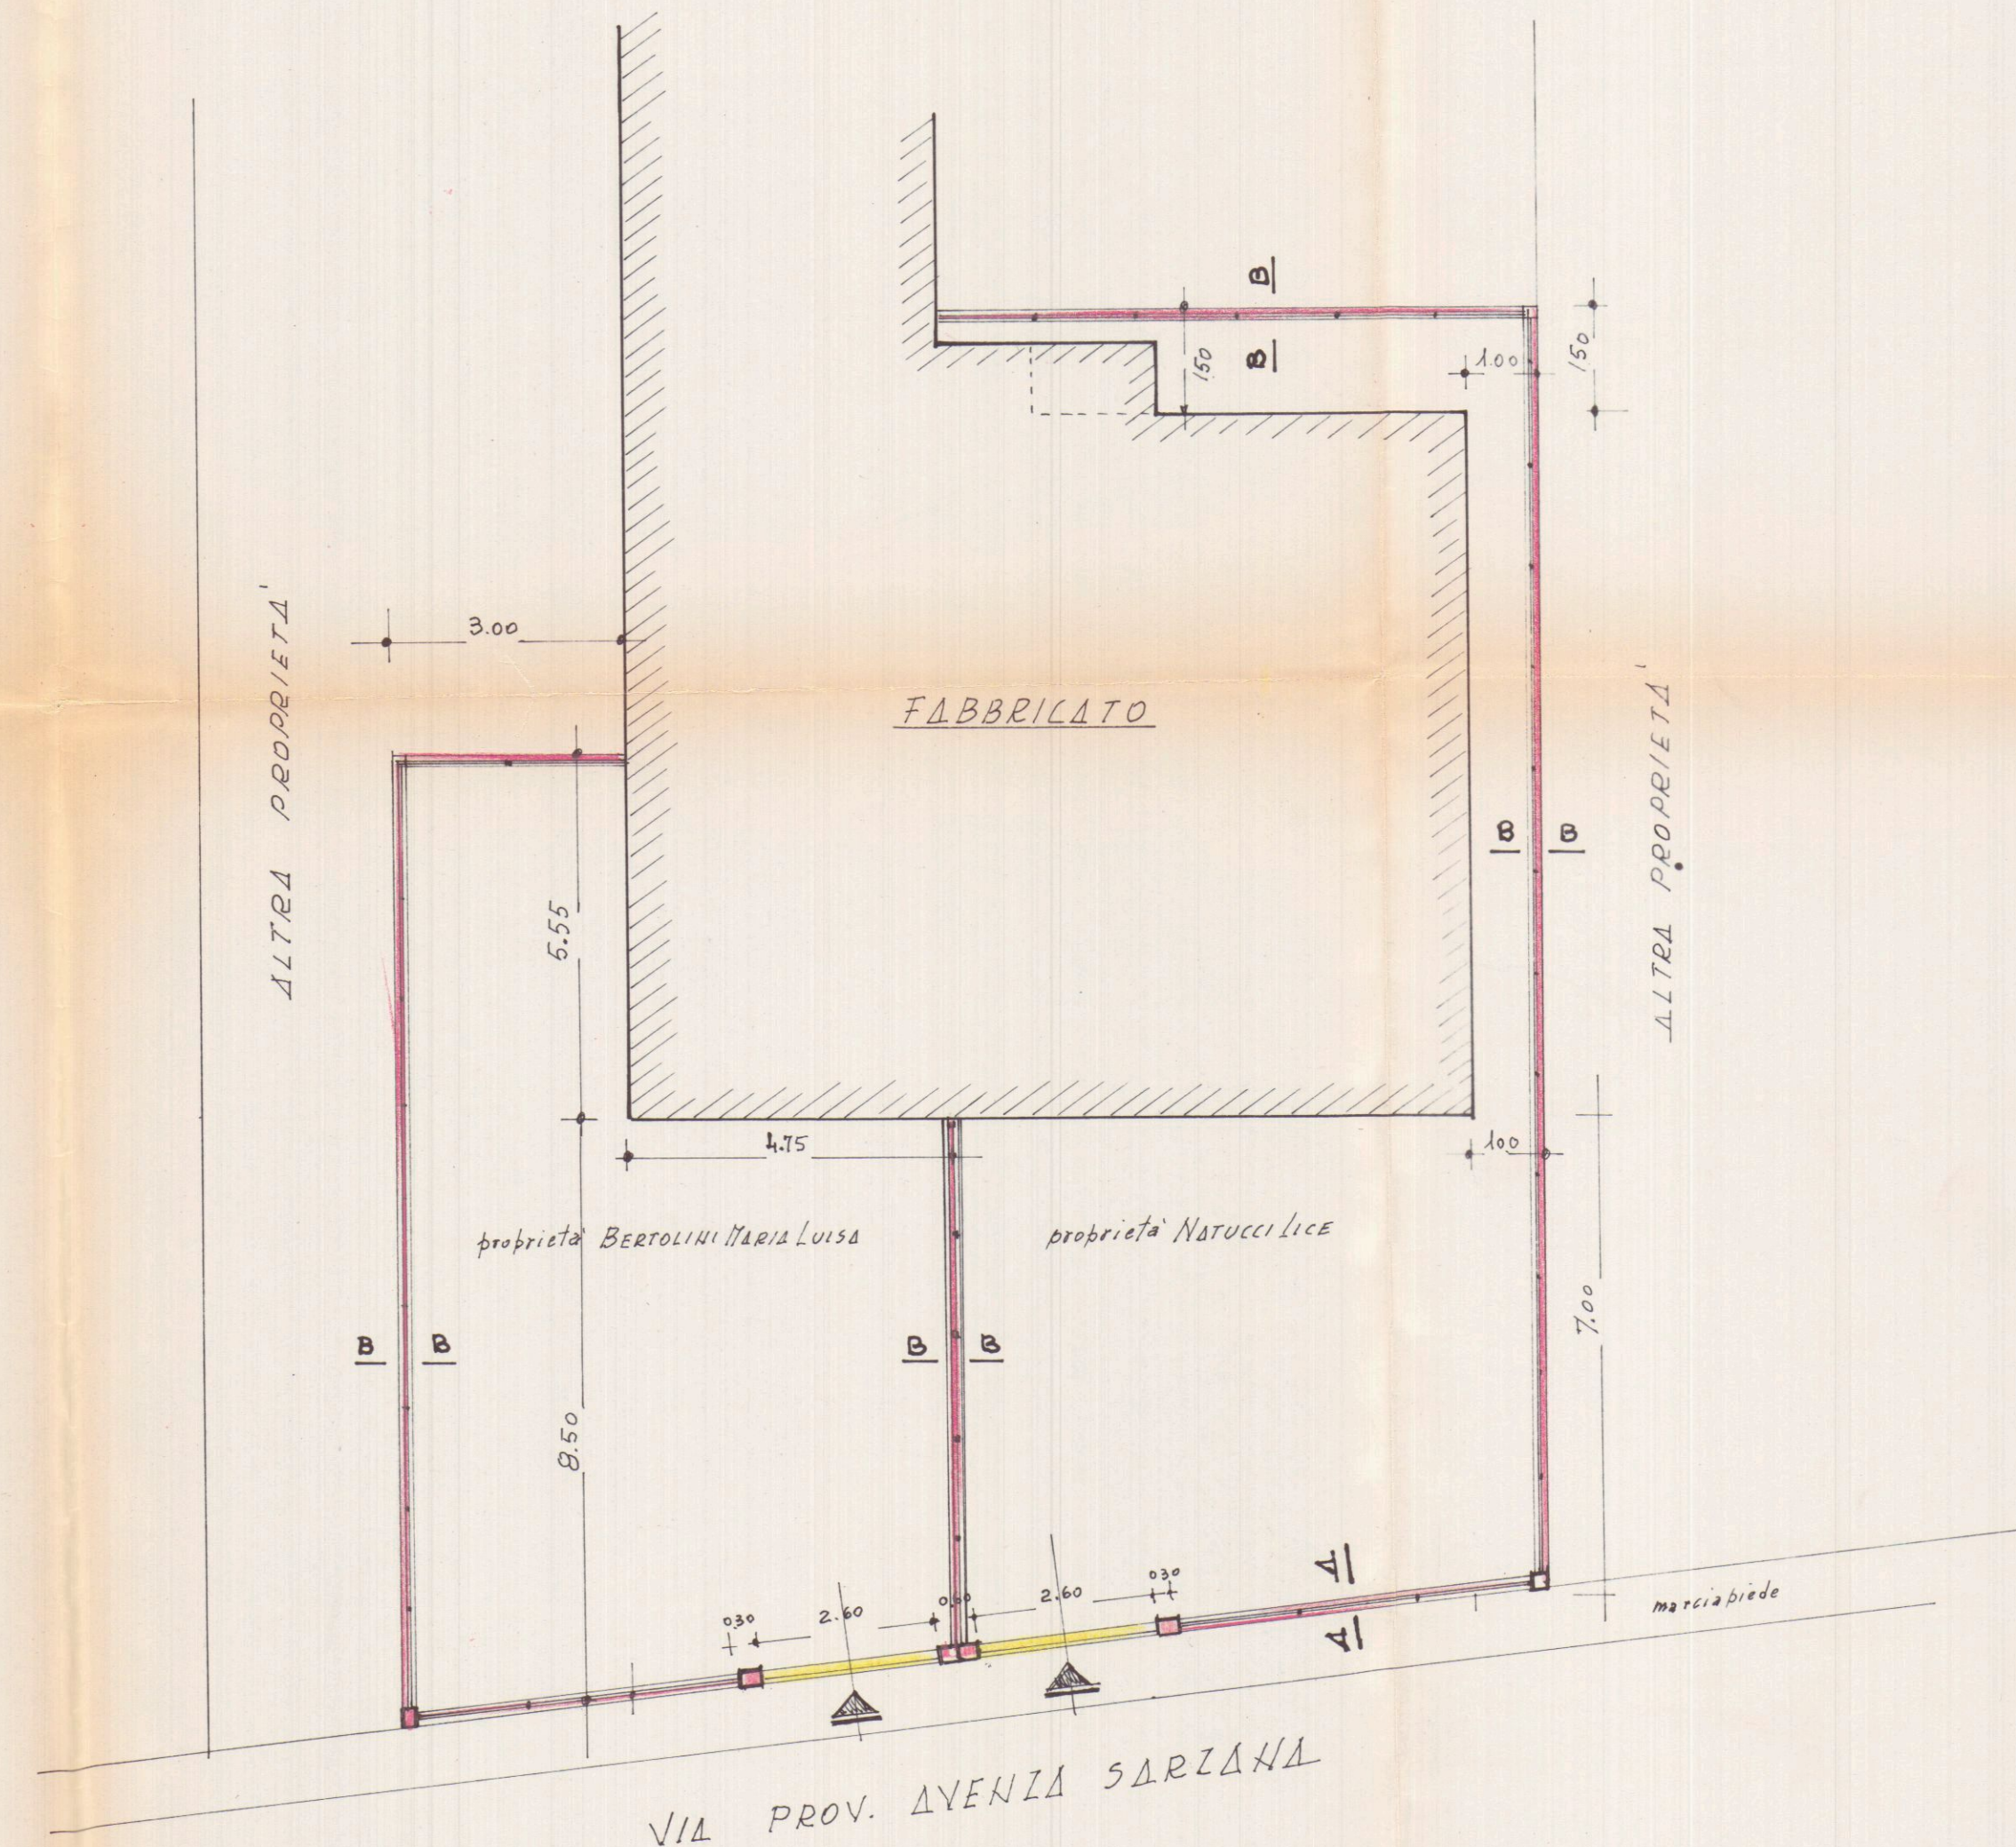

PIANTA DA PROGETTO