

15 APR 1988

RISTRUTTURAZIONE INTERNA E COSTRUZIONE DI
UN VANO NELLA PROP. FA: NATUCCI EDDA - PANCINI MARIA (USUFRUTTUARIA)
BERTOLINI ANTONIO - VIA AURELIA N° 124 - AVEZZANA

SCALA 1:100

TAV. N° 2 : DA PROGETTO



APPROVATO

Approvato dal Sindaco alle condizioni
Indicate nella Concessione Edilizia
N. 378 del 17 OTT. 1989

IL DIRIGENTE 1° DIPARTIMENTO
(Arch. Claudio Verrini)

PLANIMETRIA 1:2000
FOG. N° 67


P.R.G.C. ZONA RURALE
INDICE 0,03 m²/mq
DIST. CONFINI mt. 10,00
ALTEZZA mt. 7,00

SCALA 1:2500




PROSPETTO SUD

Altra unità immobiliare

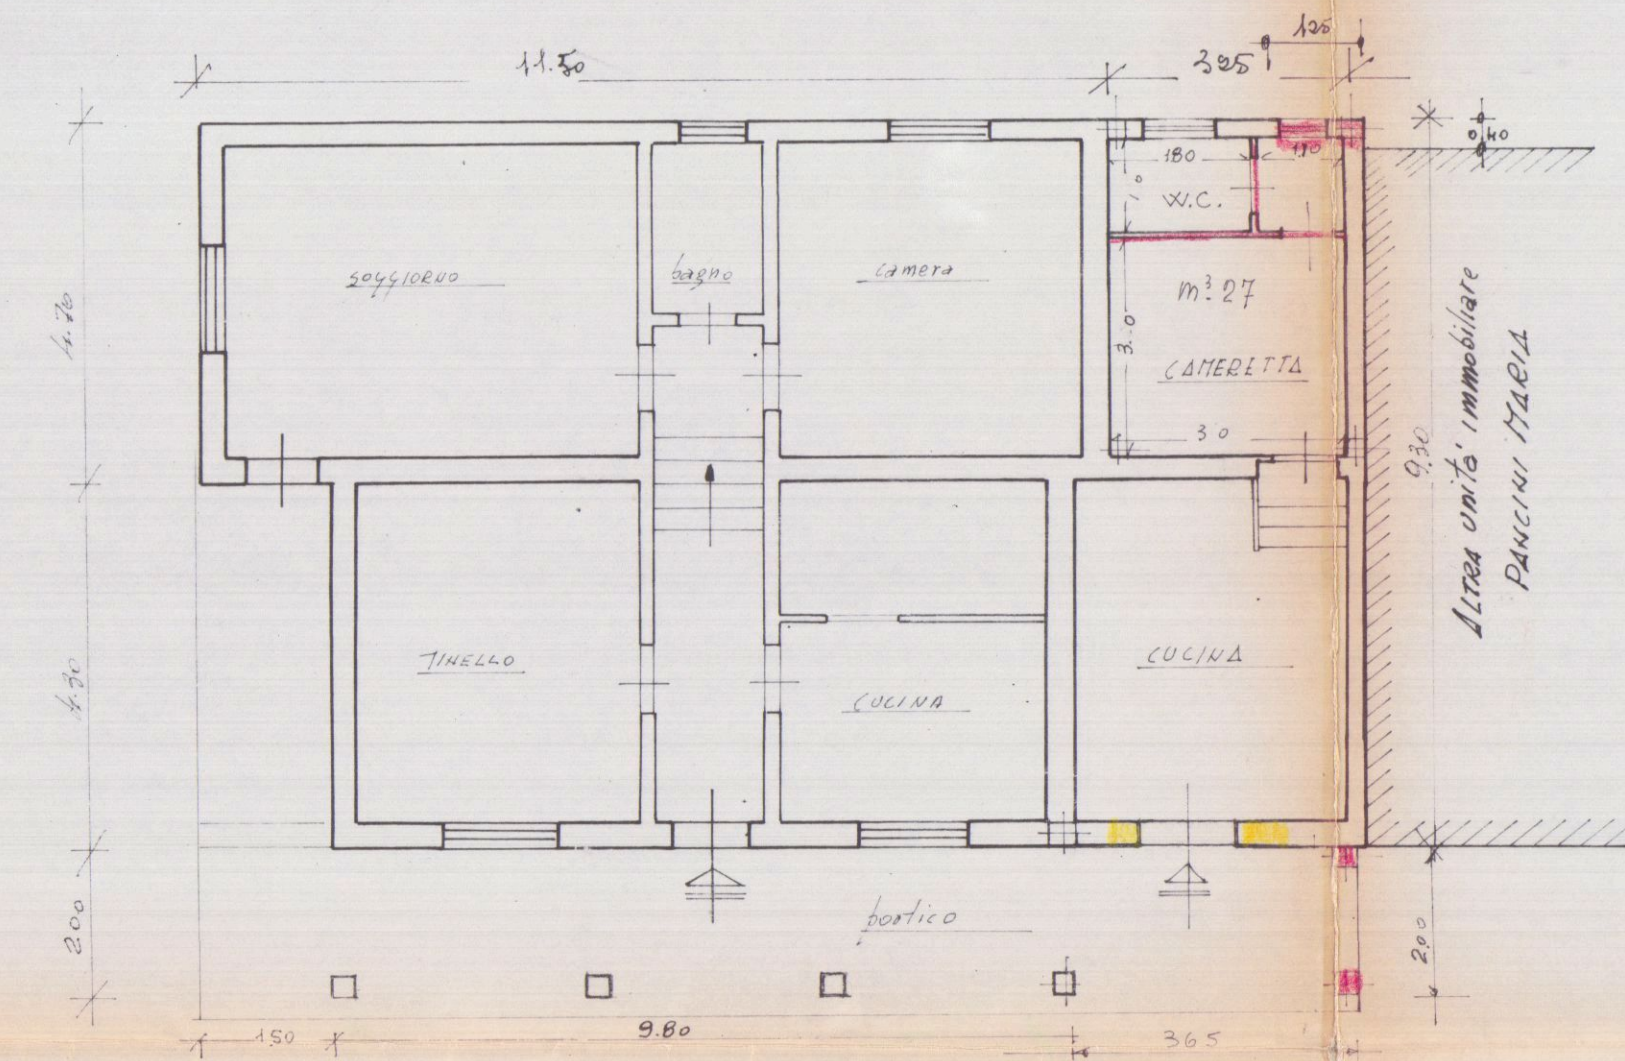


PIANO TERRA

Altra unità immobiliare

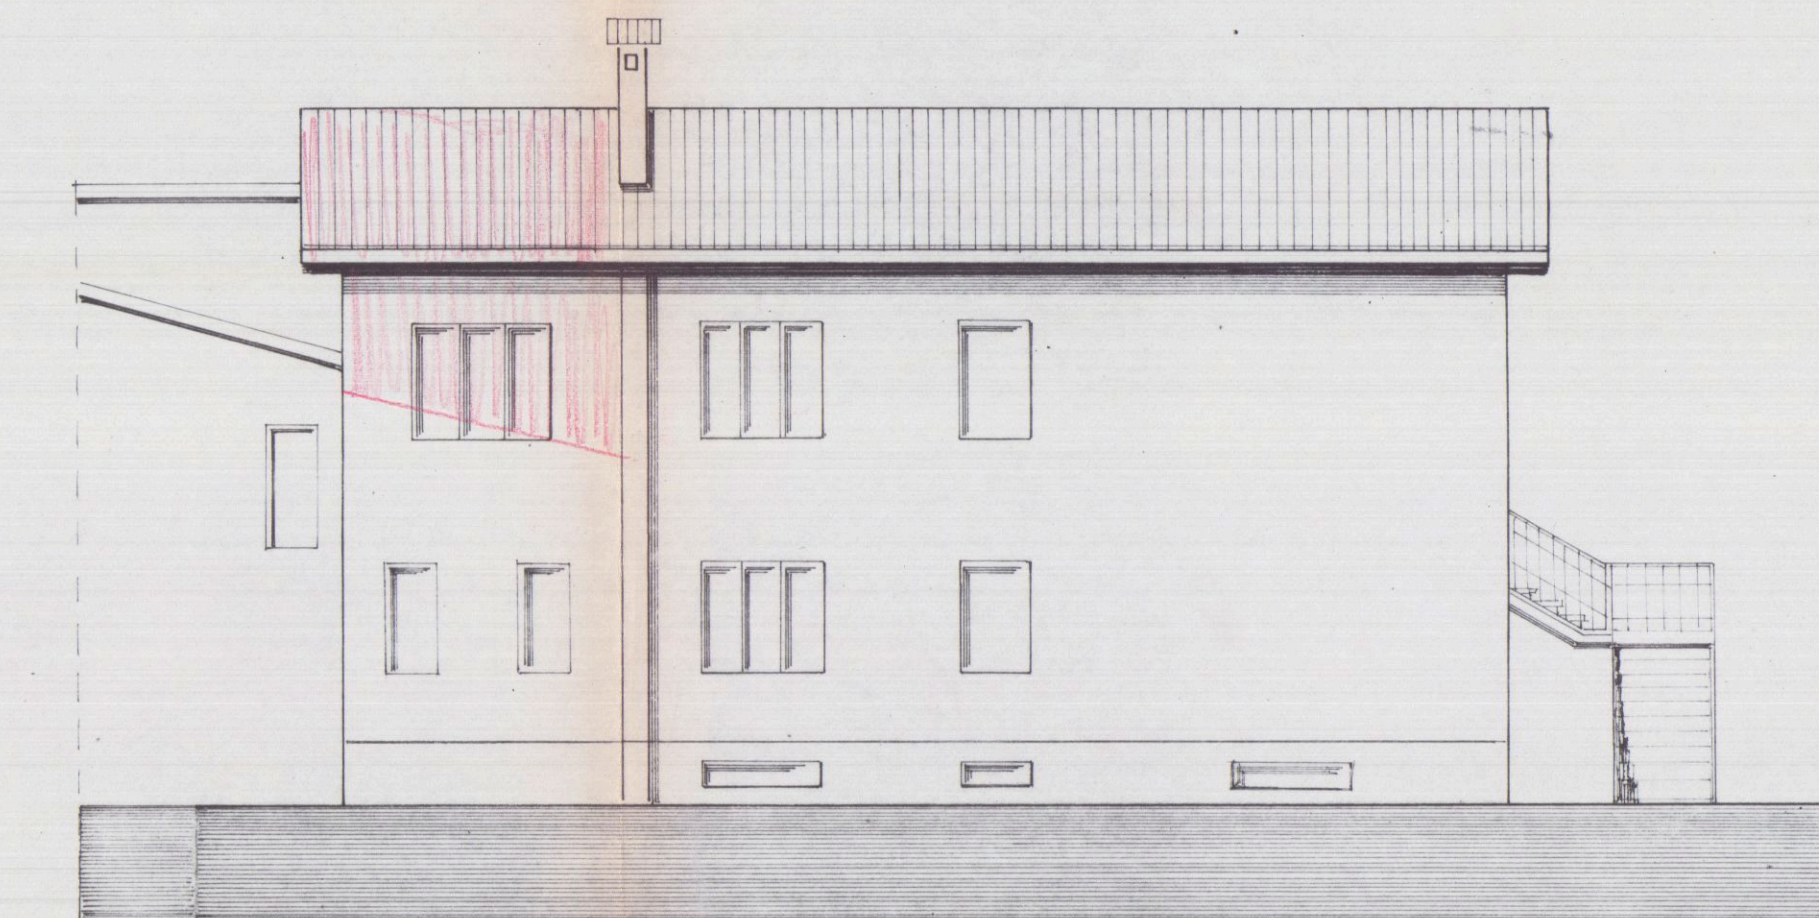


PROSPETTO NORD

Altra unità immobiliare

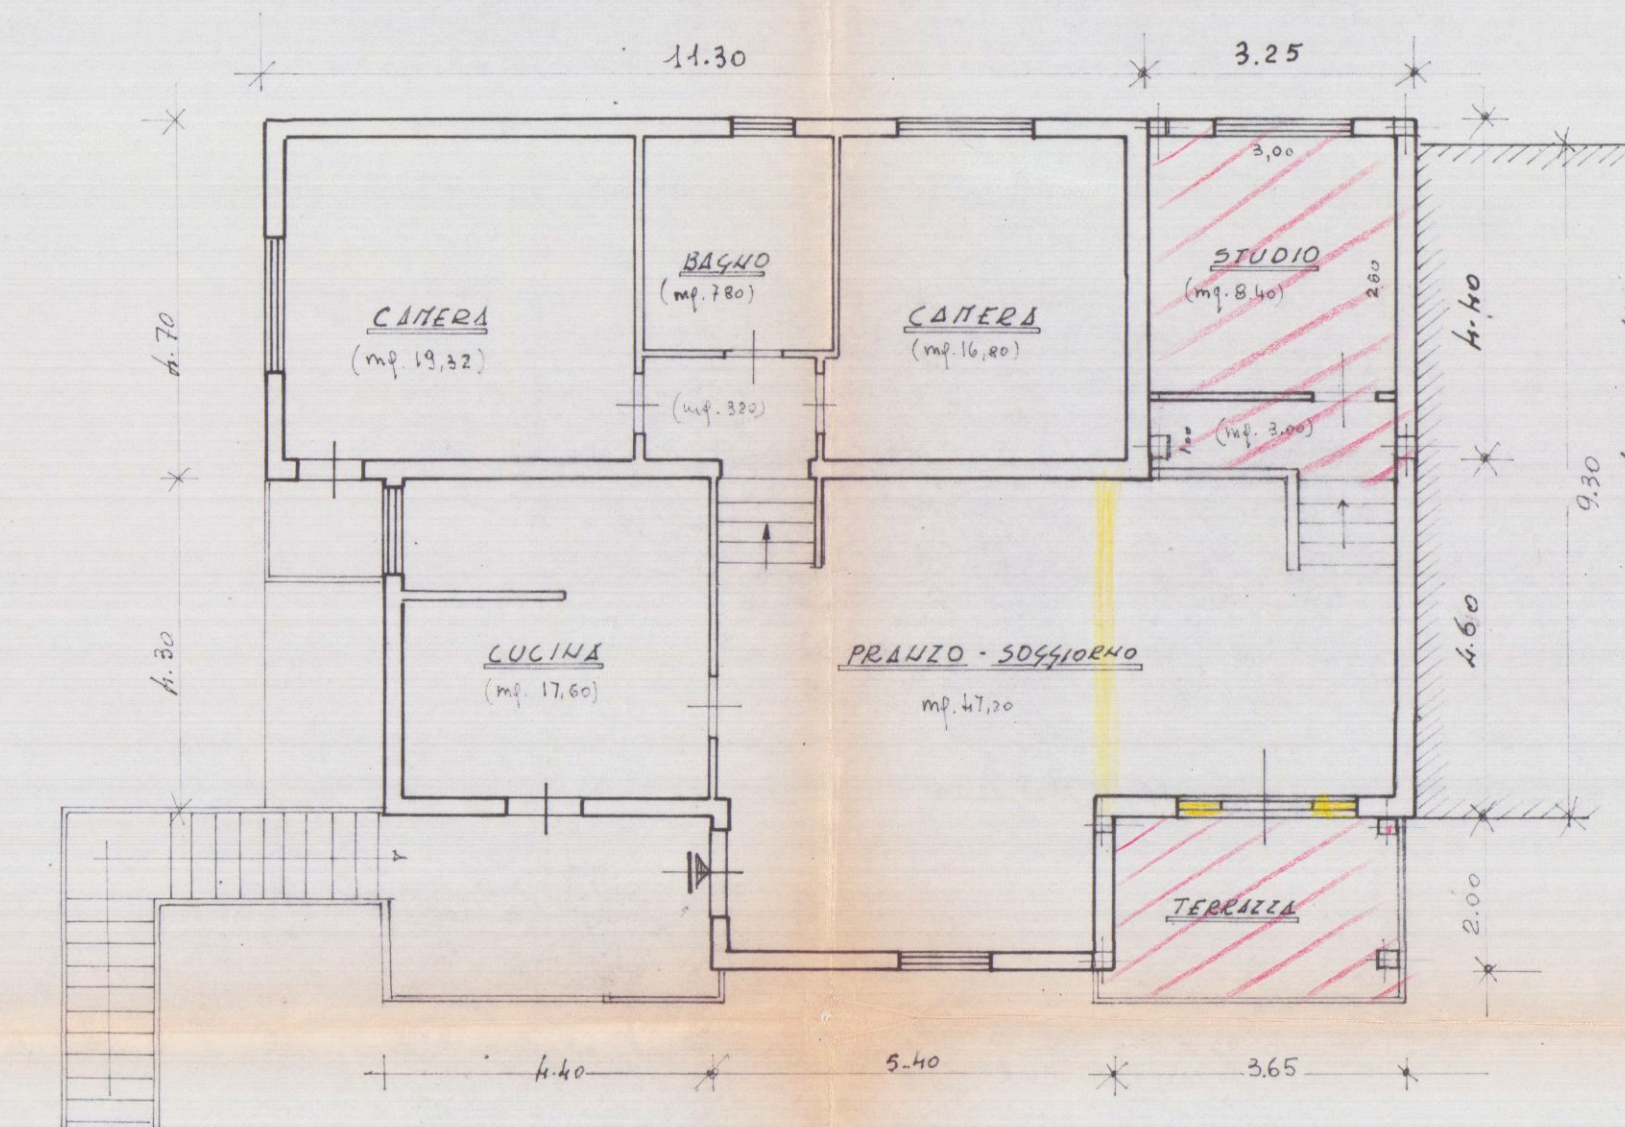


PRIMO PIANO

Altra unità immobiliare

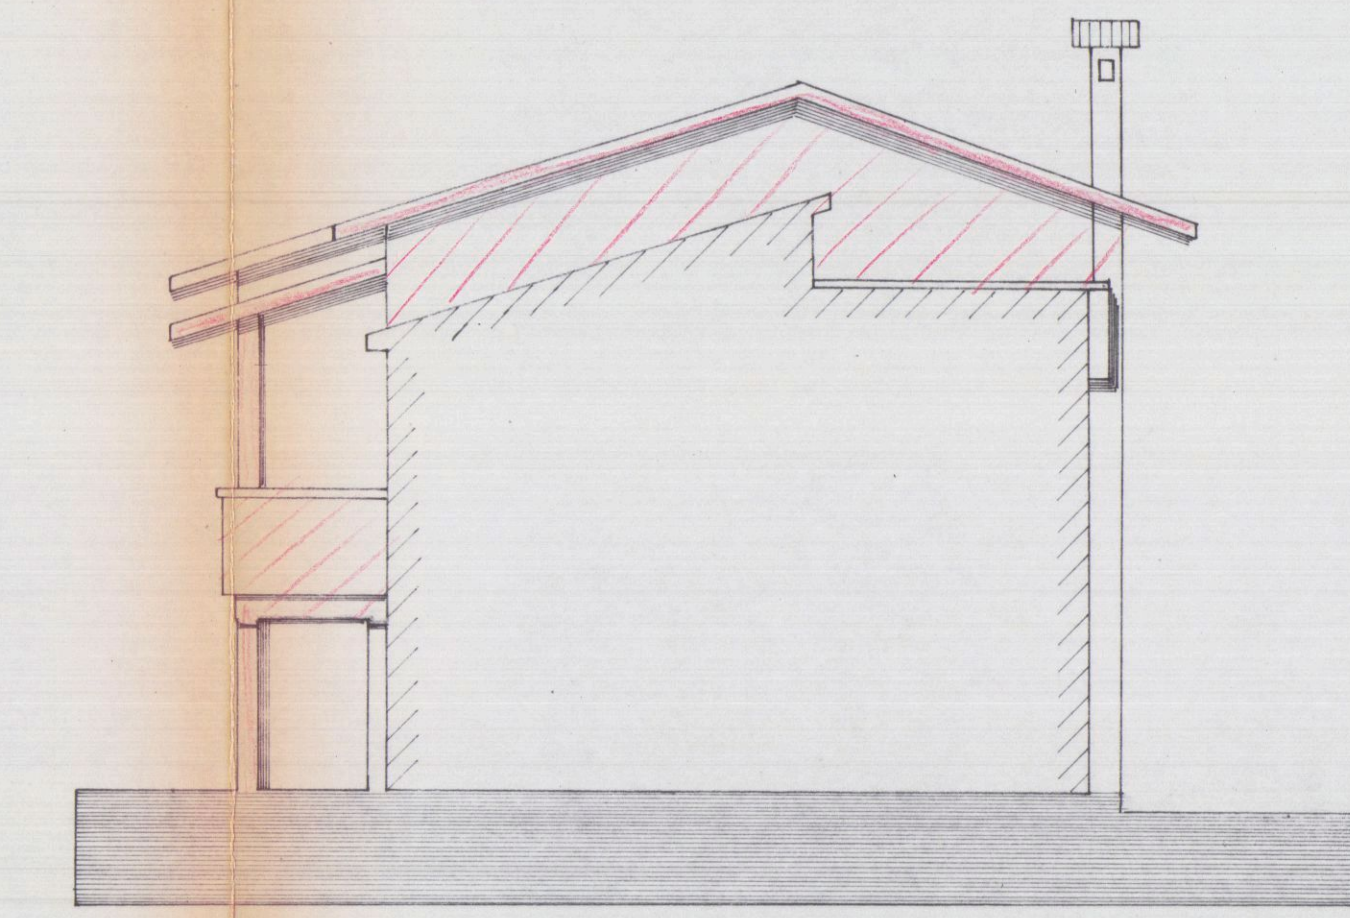

PROSPETTO OVEST

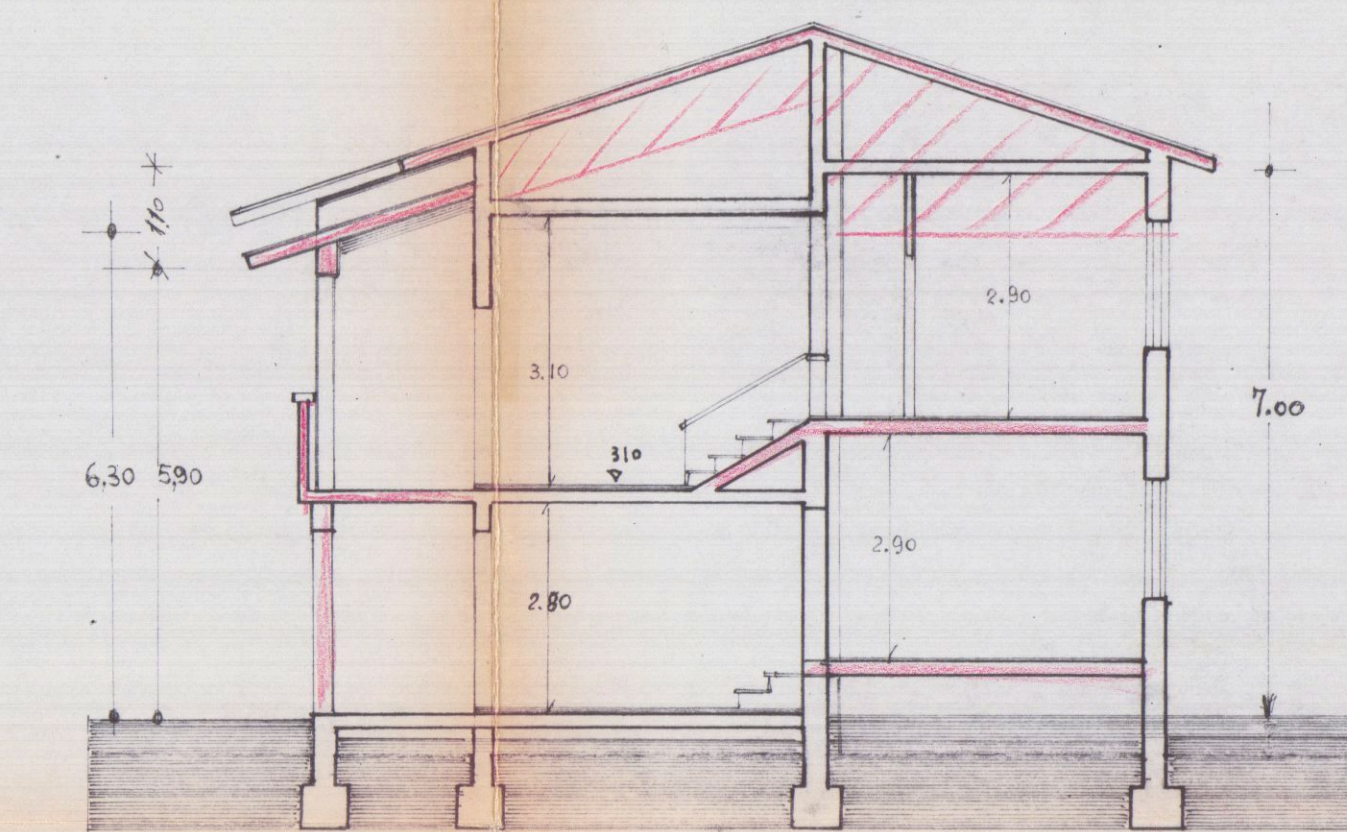


SEZ. A-A

CALCOLO SUPERFICI e VOLUMI : DA PROGETTO

1):	$1,35 \times 0,40 = \text{mq. } 0,50 \times h. 3,10 = \text{m}^3$	1,55
2):	$3,65 \times 2,00 = \text{mq. } 7,30 \times h. 3,10 = \text{m}^3$	7,55 (PORICO)
PIANO TERRA		
1):	$3,25 \times 4,40 = \text{mq. } 14,30 \times h. 2,90 = \text{m}^3$	41,50
2):	$3,65 \times 2,00 = \text{mq. } 7,30 \times h. 2,80 = \text{m}^3$	6,80 (PORICO)
3):	$4,60 \times 3,65 = \text{mq. } 16,80 \times h. 1,10 = \text{m}^3$	18,50 (TETTO)
PRIMO PIANO		
VOLUME TOTALE		75,90

SUPERFICIE NETTA ESISTENTE APPARTENUTO IN 1° PIANO	mq.	112,00
" " AMPLIAMENTO " " "	mq.	11,40
TOTALE	mq.	123,40

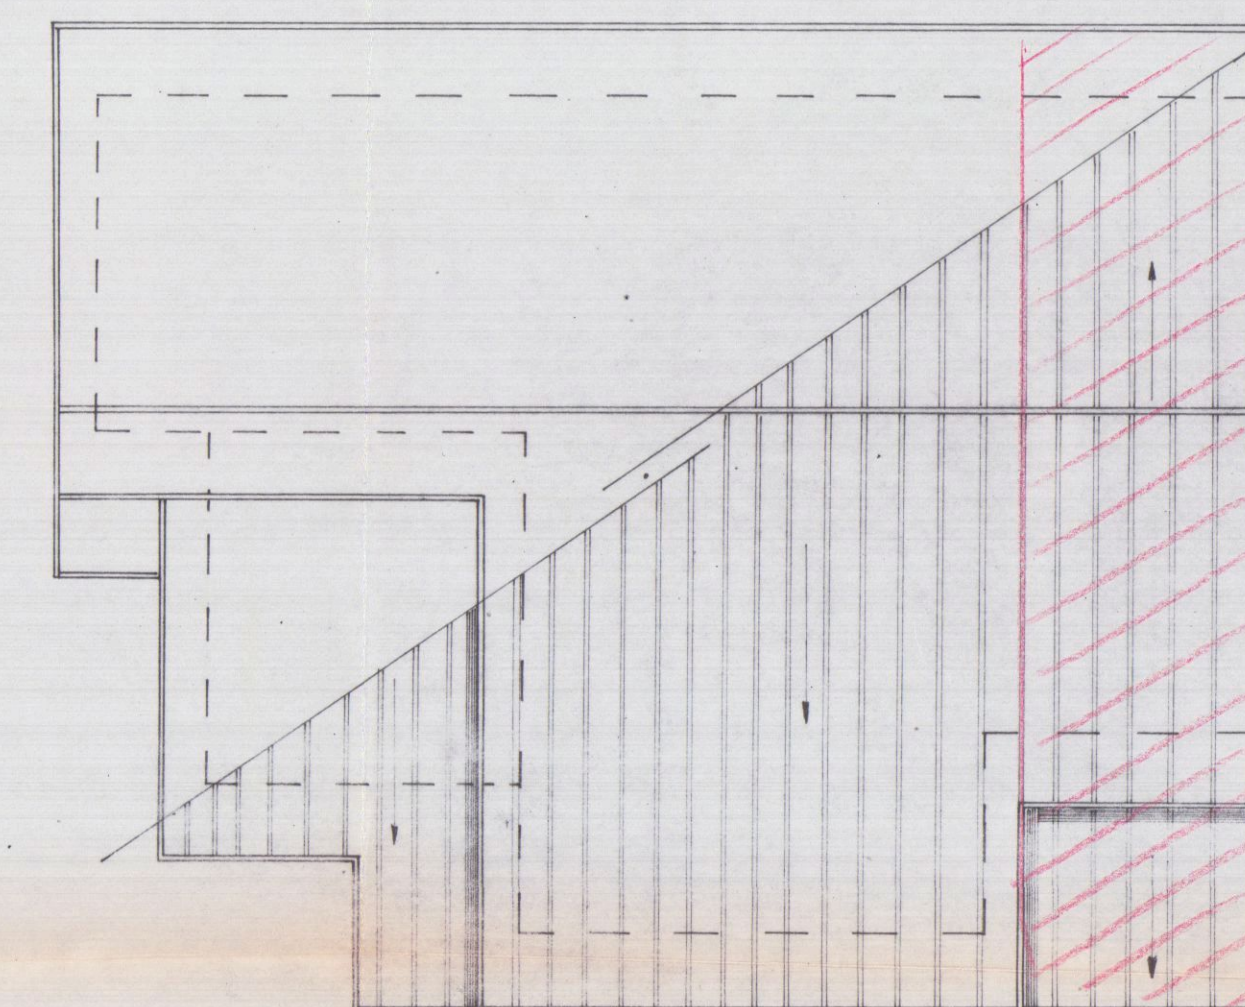

PIANTA TETTO

RISTRUTTURAZIONE INTERNA E COSTRUZIONE DI
UN VANO NELLA PROP.ª NATUCCI EDDA - PANCINI MARIA
BERTOLINI ANTONIO - VIA AURELIA, AVENZA


SCALA 1:100

TAV. N°1 ESISTENTE


APPROVATO



PROSPETTO SUD ESISTENTE

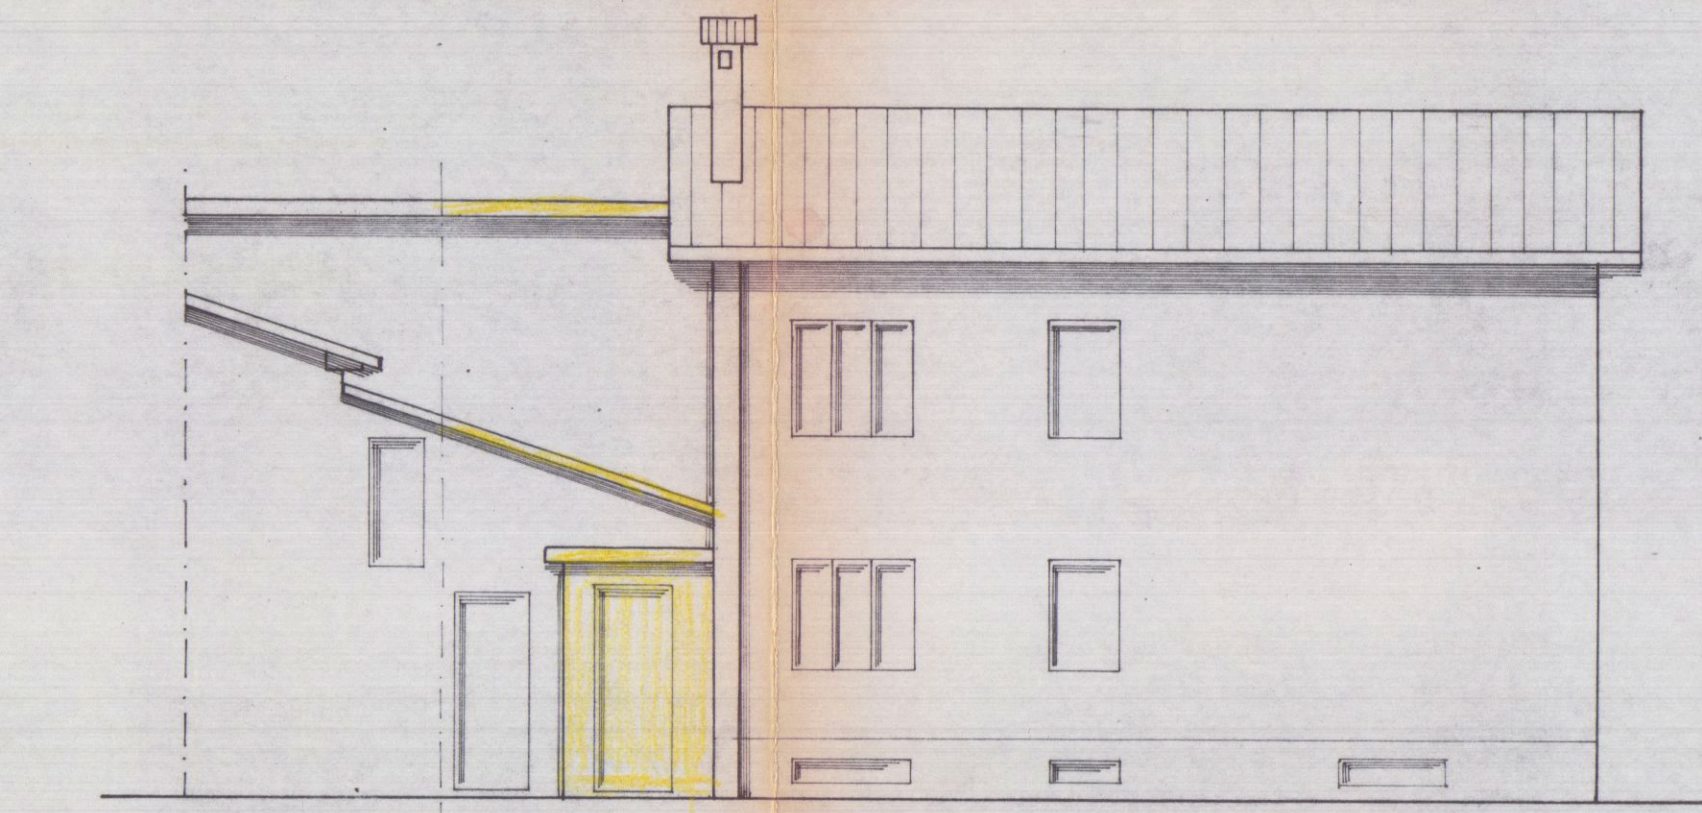

PROSPETTO NORD ESISTENTE

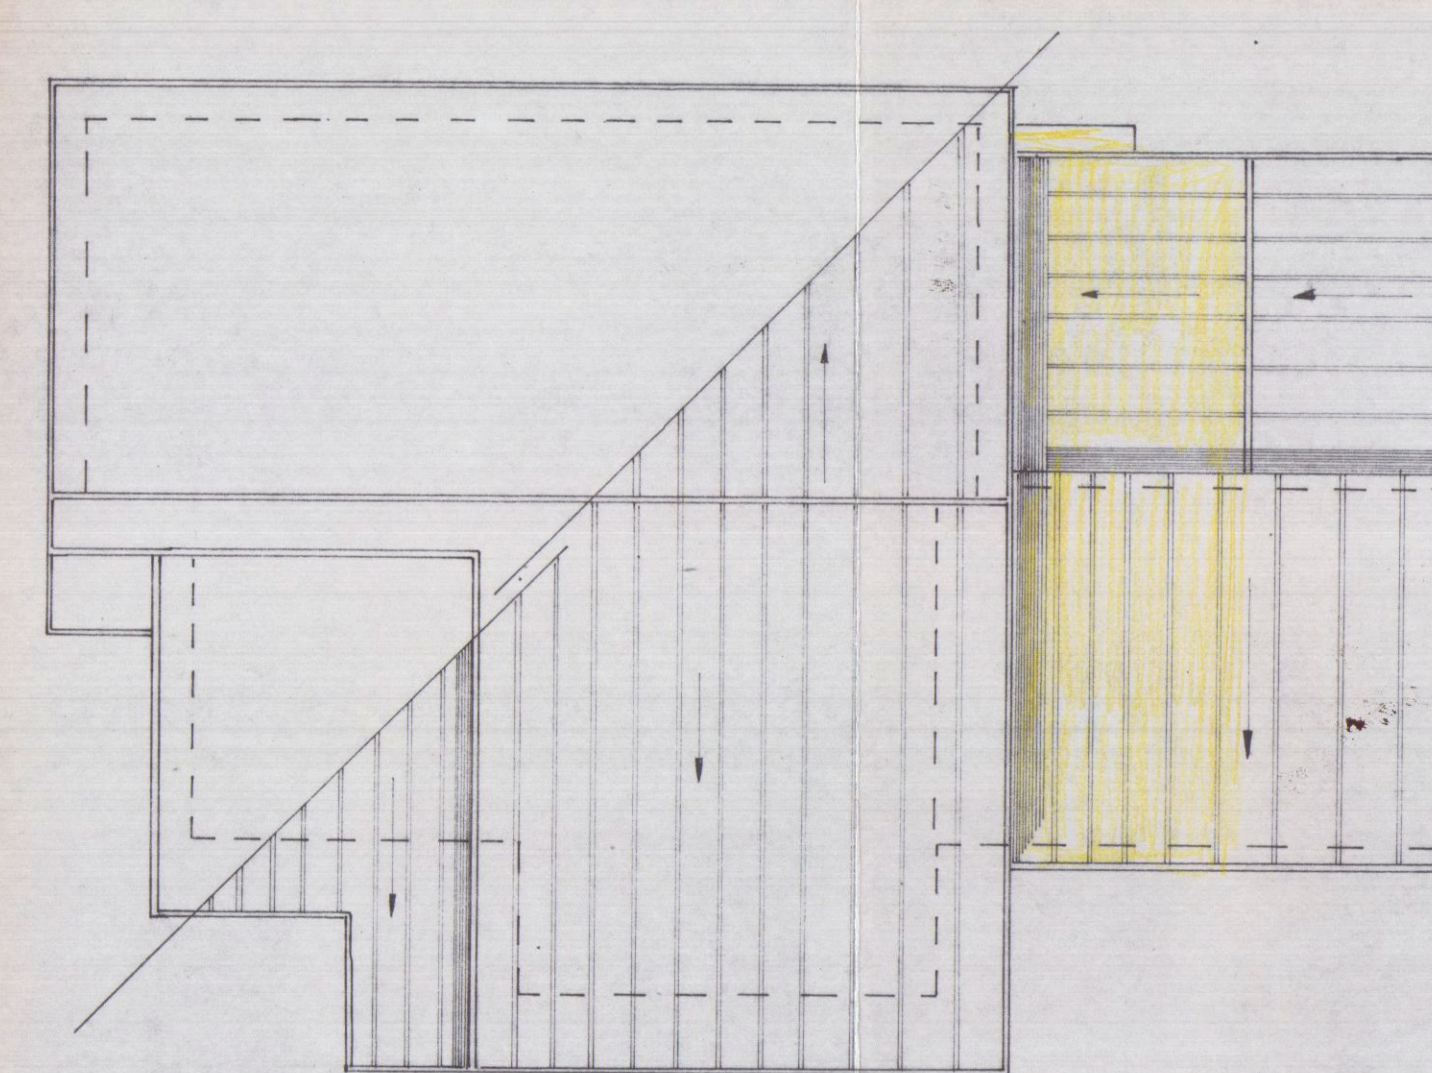

PIANTA TETTO ESISTENTE

Approvato dal Sindaco alle condizioni
Indicate nella Concessione Edilizia
N. 348 del 17 OTT. 1989

IL DIRIGENTE 1° DIPARTIMENTO
(Arch. Claudio Varrani)

PLANIMETRIA 1:2000
FOG. N° 67


SUPERFICI e VOLUMI ESISTENTI

1	13,20 x 4,70 = mq. 62,04 x h. 3,10 = m³ 192,30
2	1,25 x 0,40 = mq. 0,50 x h. 3,10 = " 1,55
3	13,25 x 4,30 = mq. 58,27 x h. 3,10 = " 180,64
4	9,90 x 2,00 = mq. 19,80 x h. 3,10 = " 20,46 (Portico)


PIANO TERRA

1	11,30 x 4,70 = mq. 53,10 x h. 3,10 = m³ 164,60
2	13,25 x 4,30 = mq. 58,27 x h. 3,10 = " 180,64
3	5,40 x 2,00 = mq. 10,80 x h. 3,10 = " 33,50
SOMMARIO	m³ 773,69


PRIMO PIANO

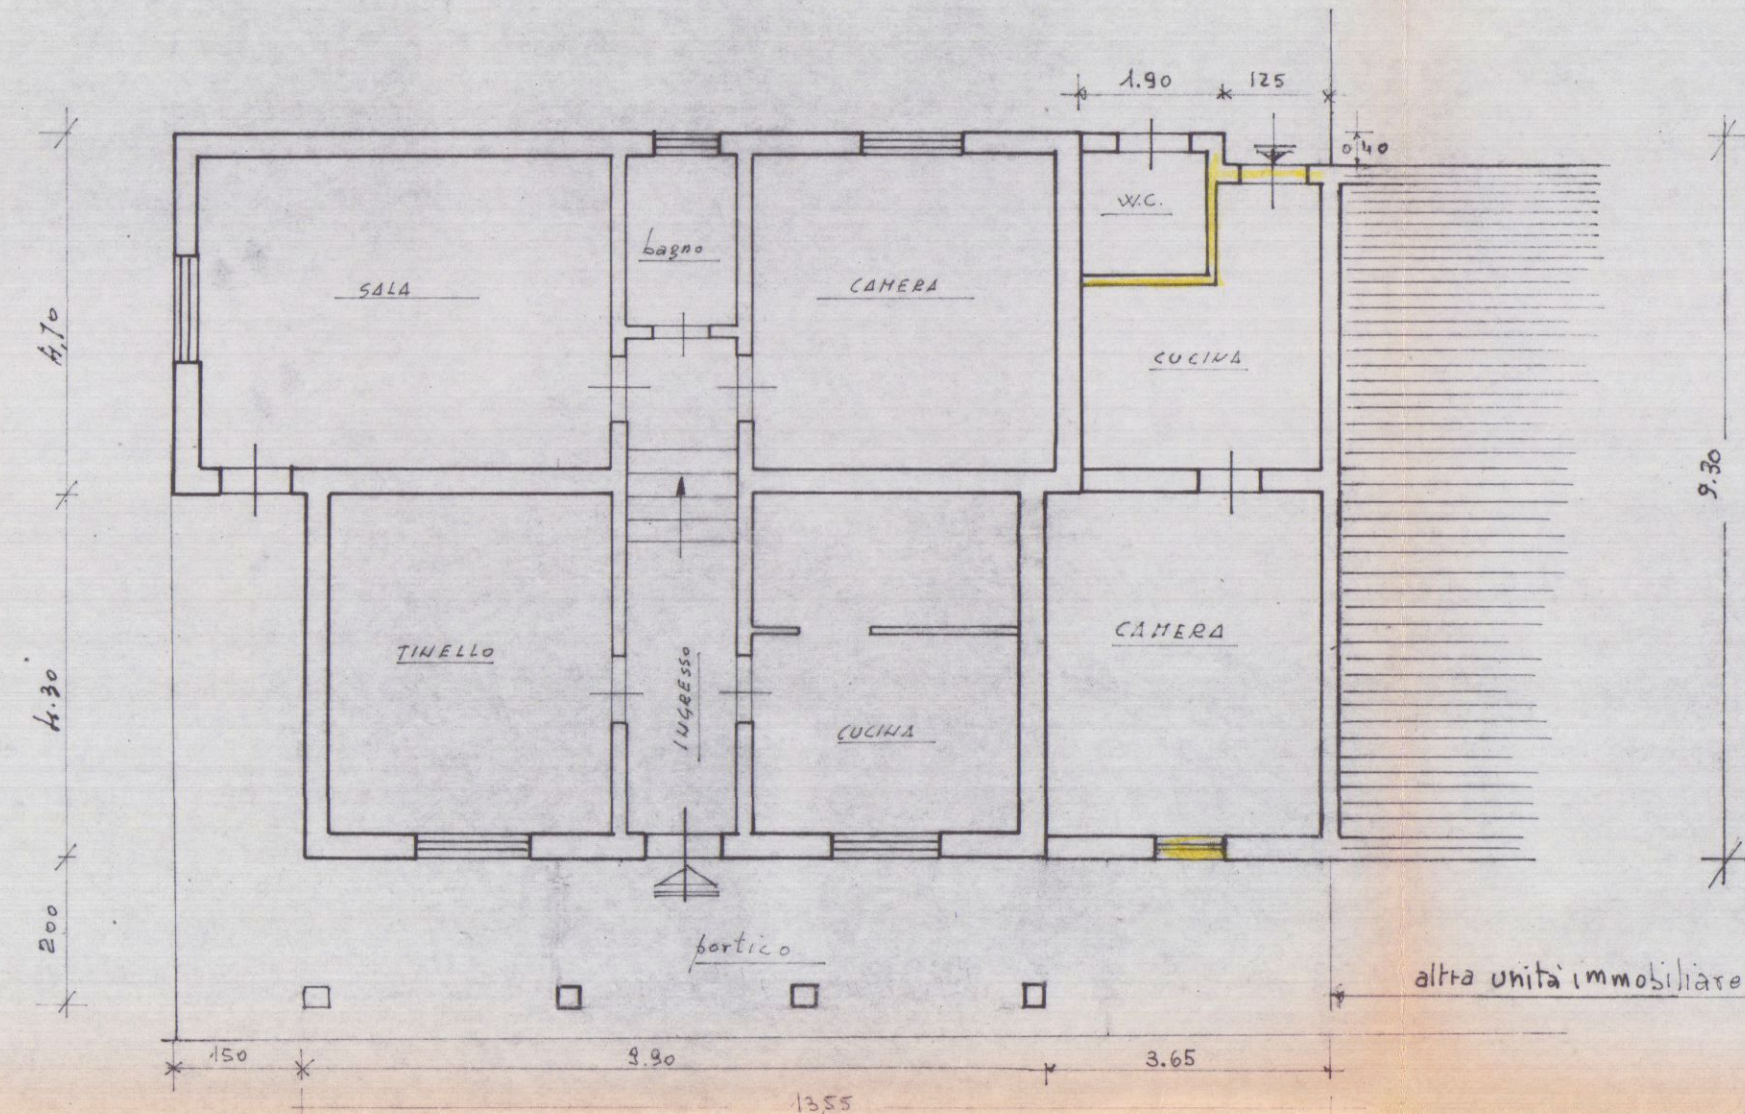

PIANO TERRA ESISTENTE

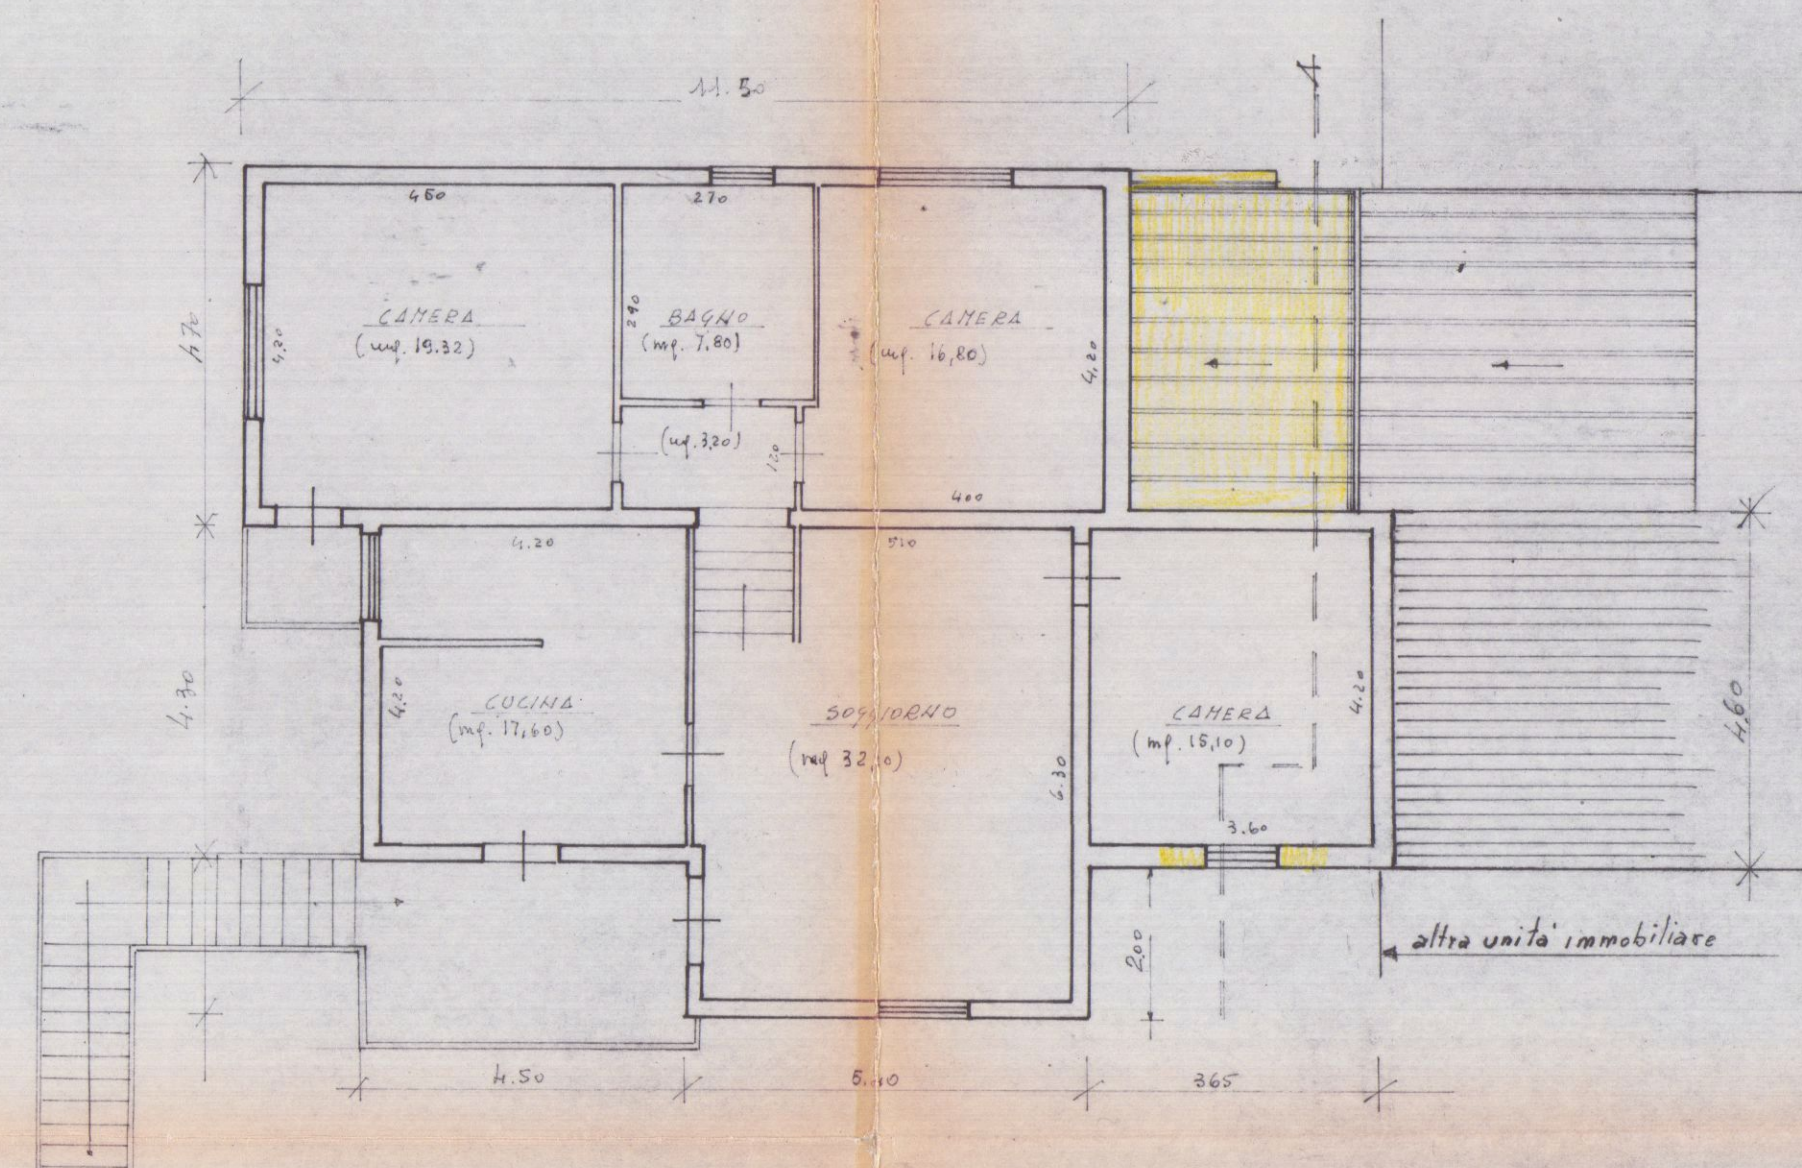

PRIMO PIANO ESISTENTE (mq. 118)

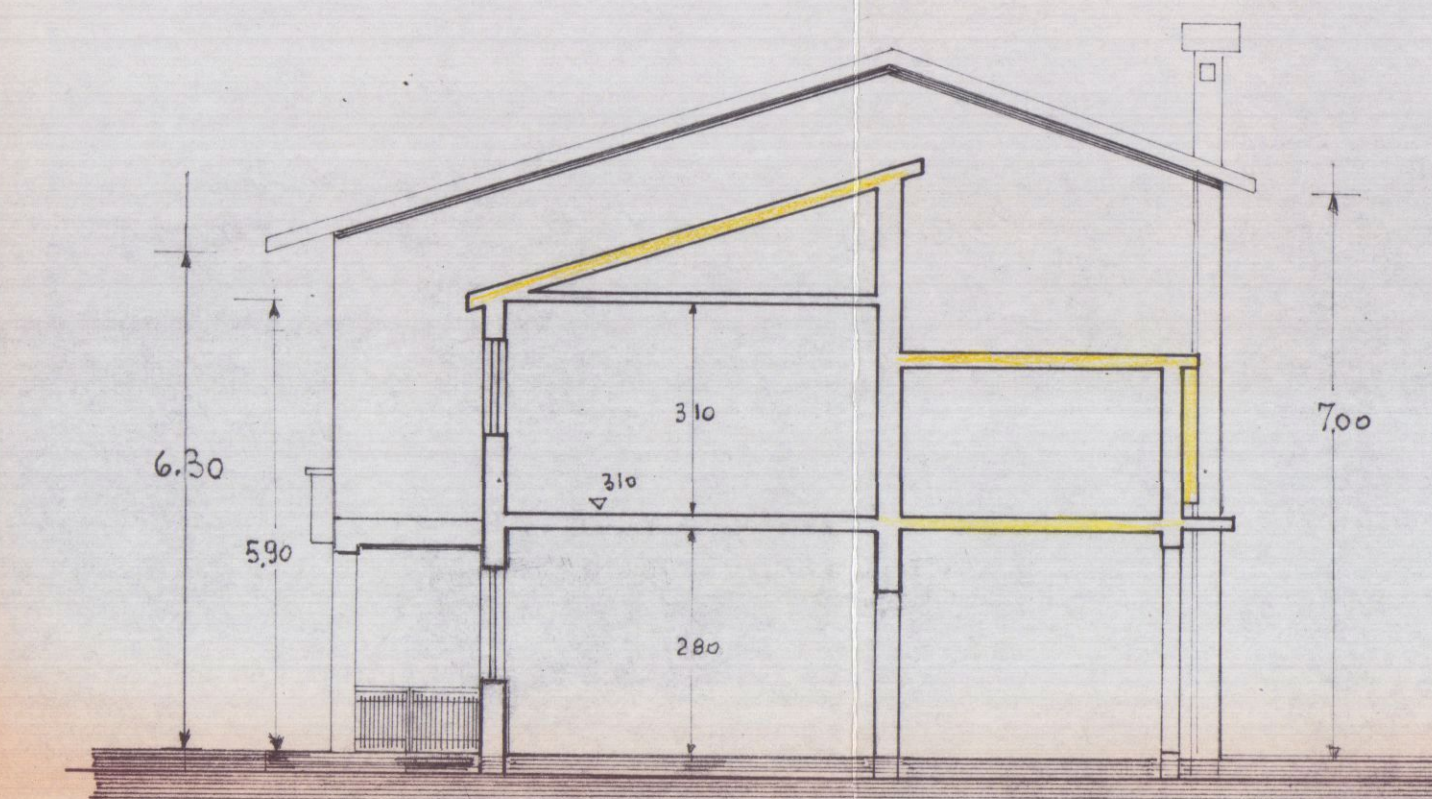

SEZ. A-A ESISTENTE