



# STATO ATTUALE

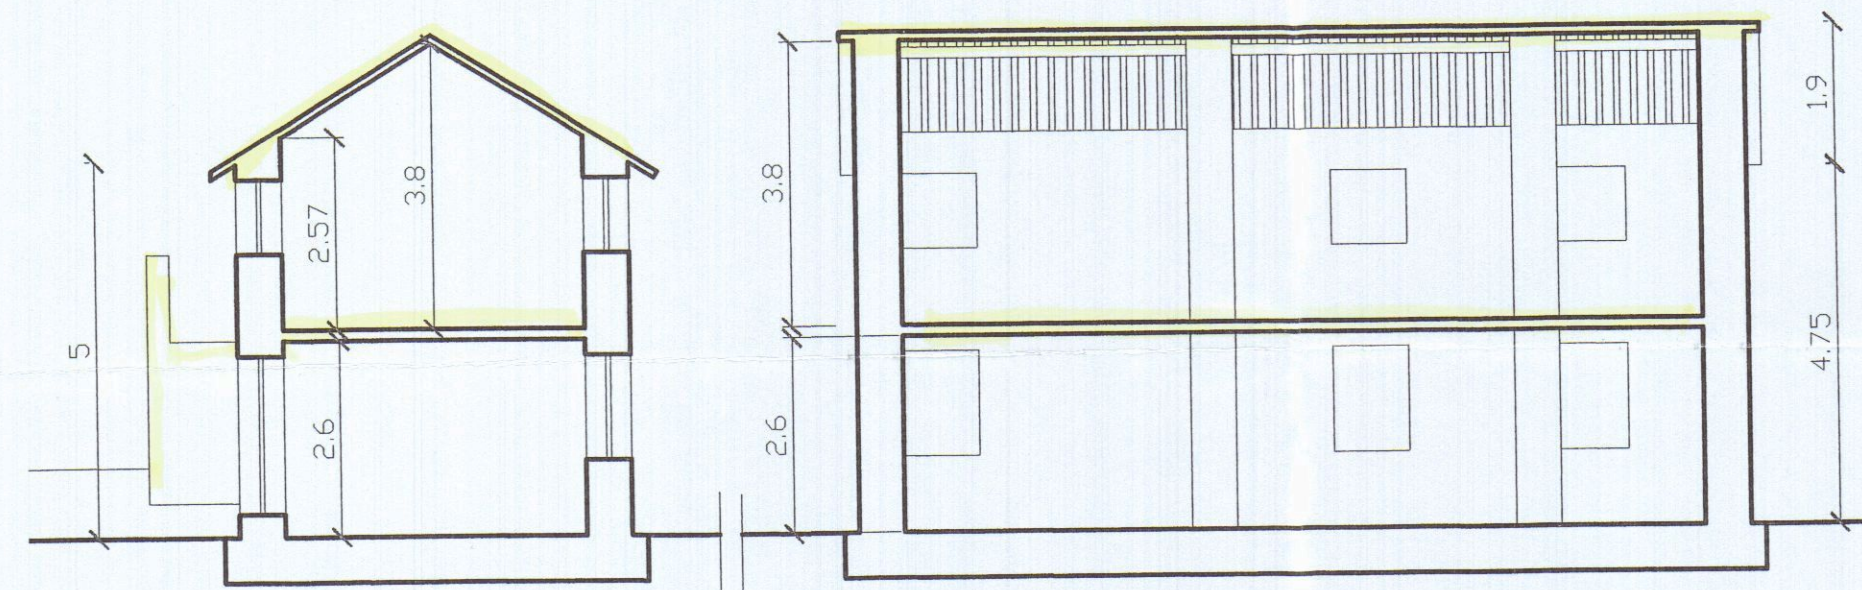


SEZIONE TRASVERSALE


SEZIONE LONGITUDINALE

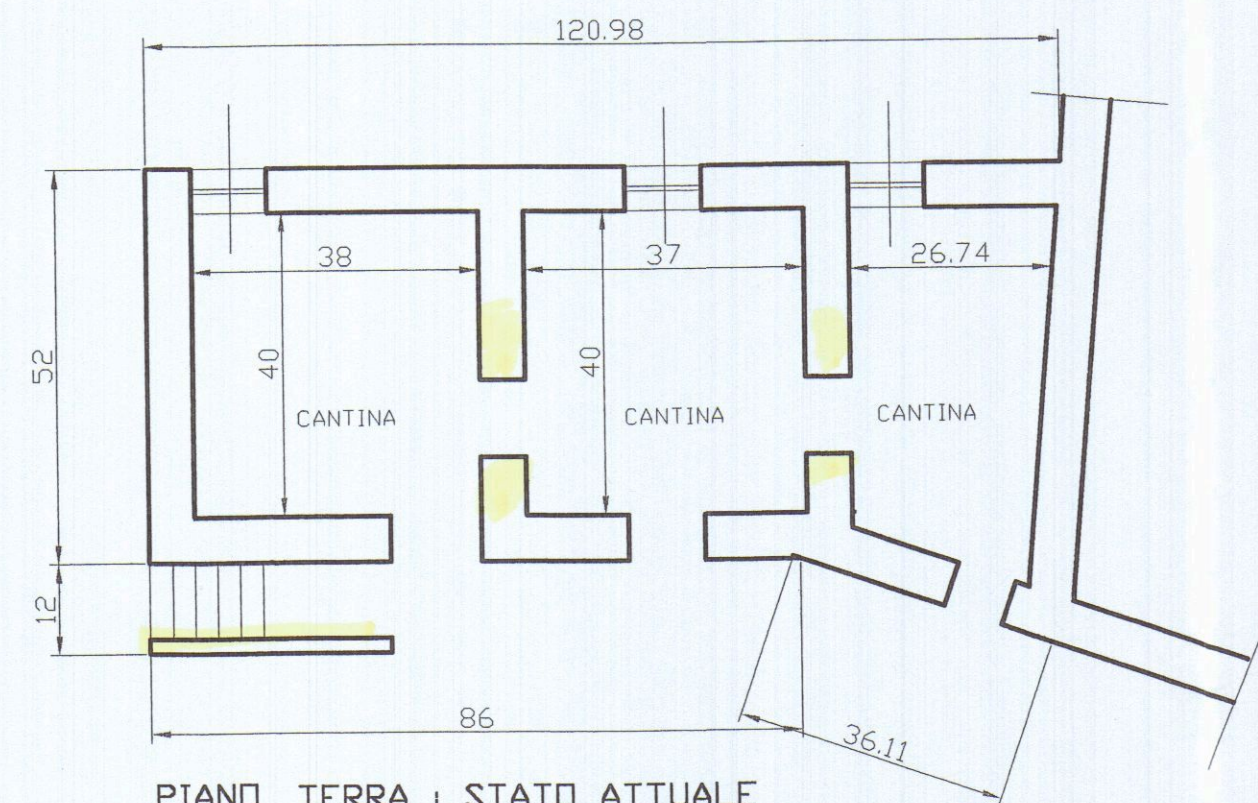


PIANO TERRA - STATO ATTUALE

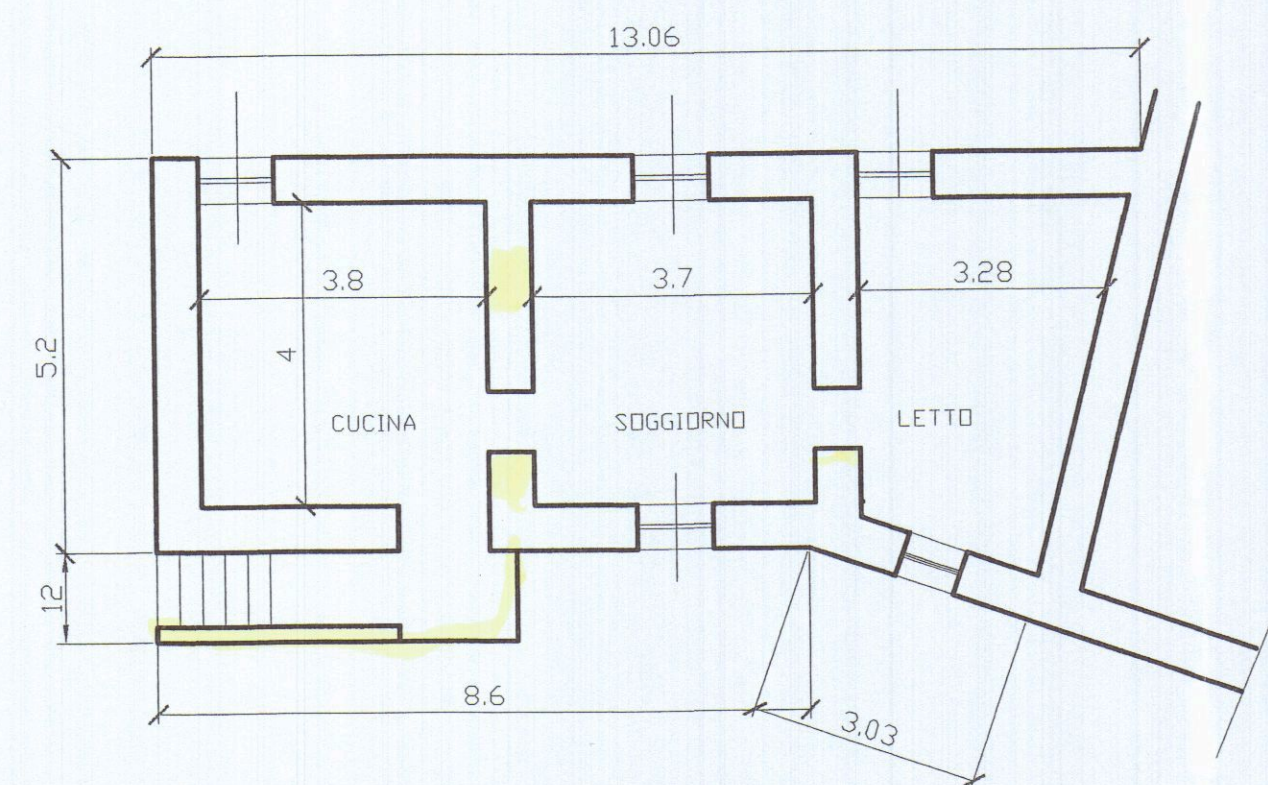


PIANO PRIMO - STATO ATTUALE

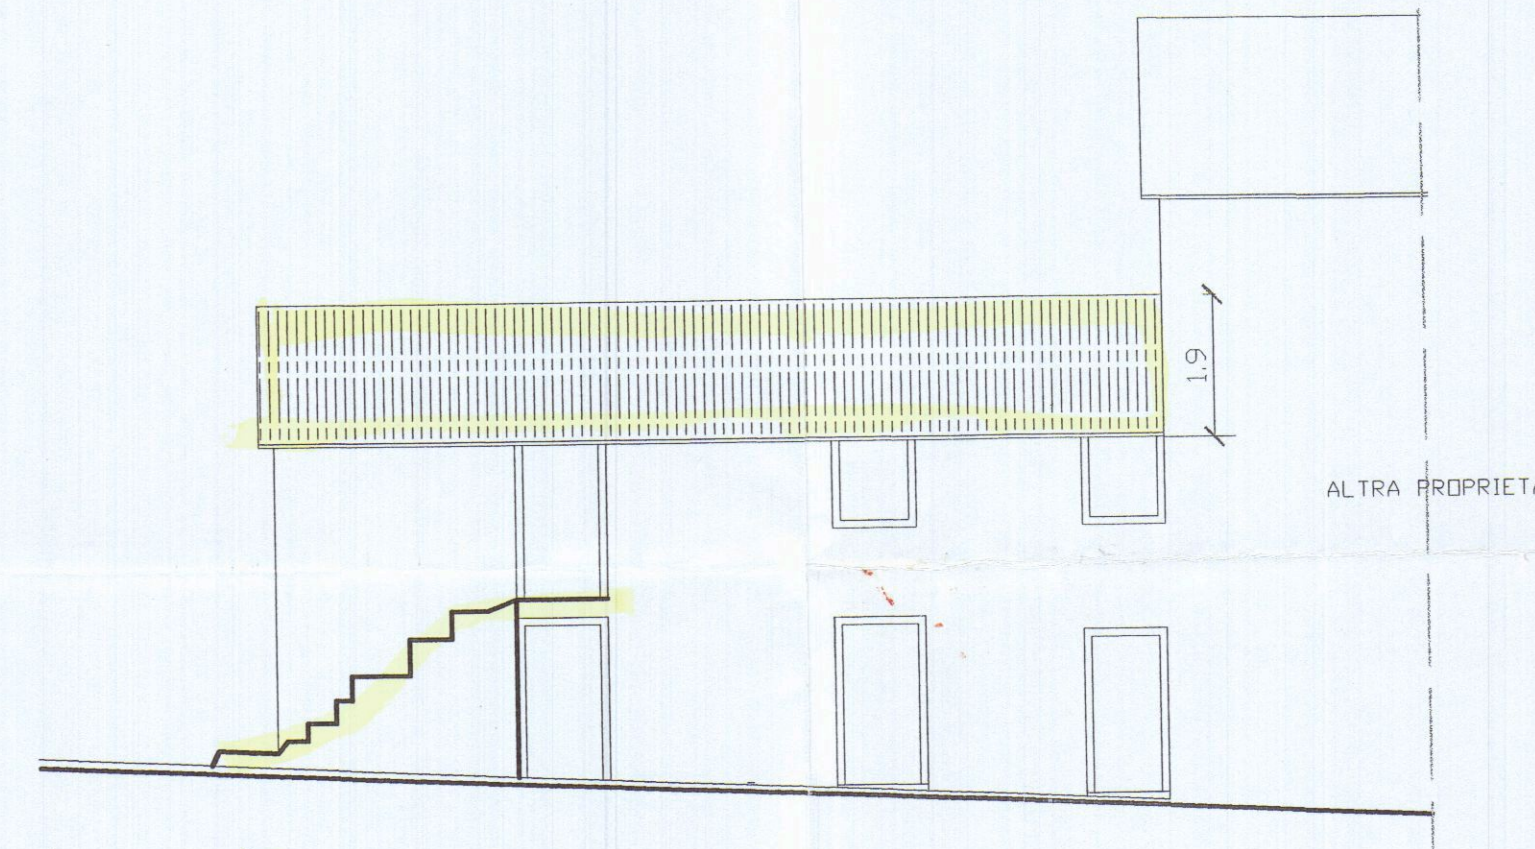


PROSPETTO NORD

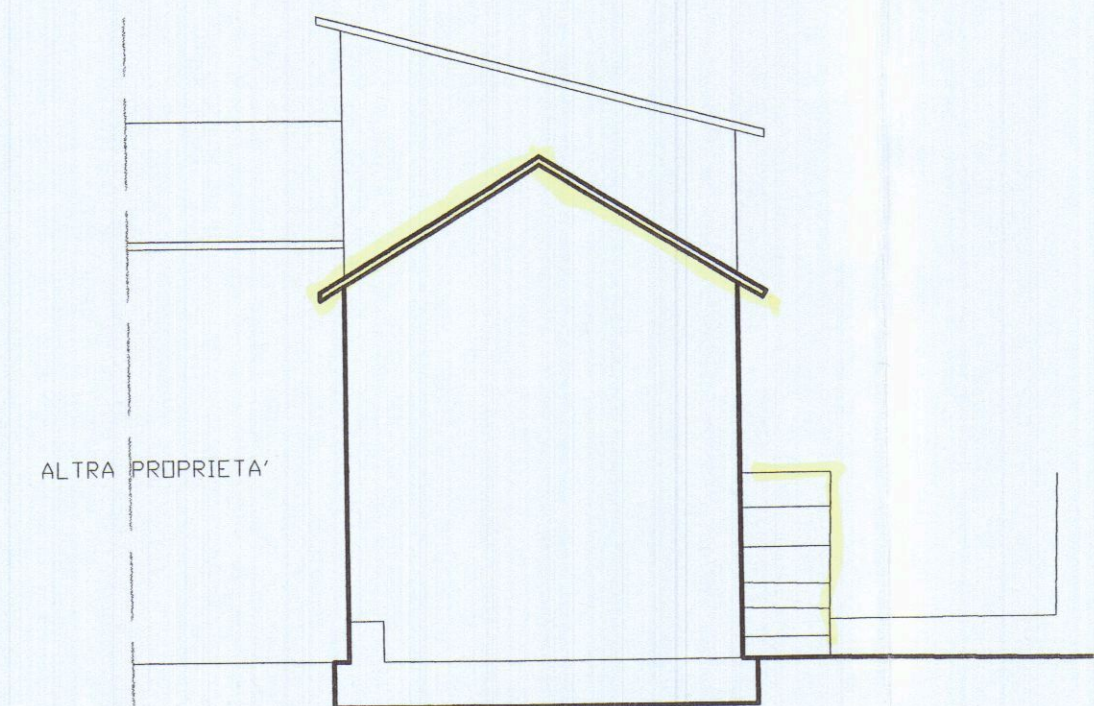

PROSPETTO EST

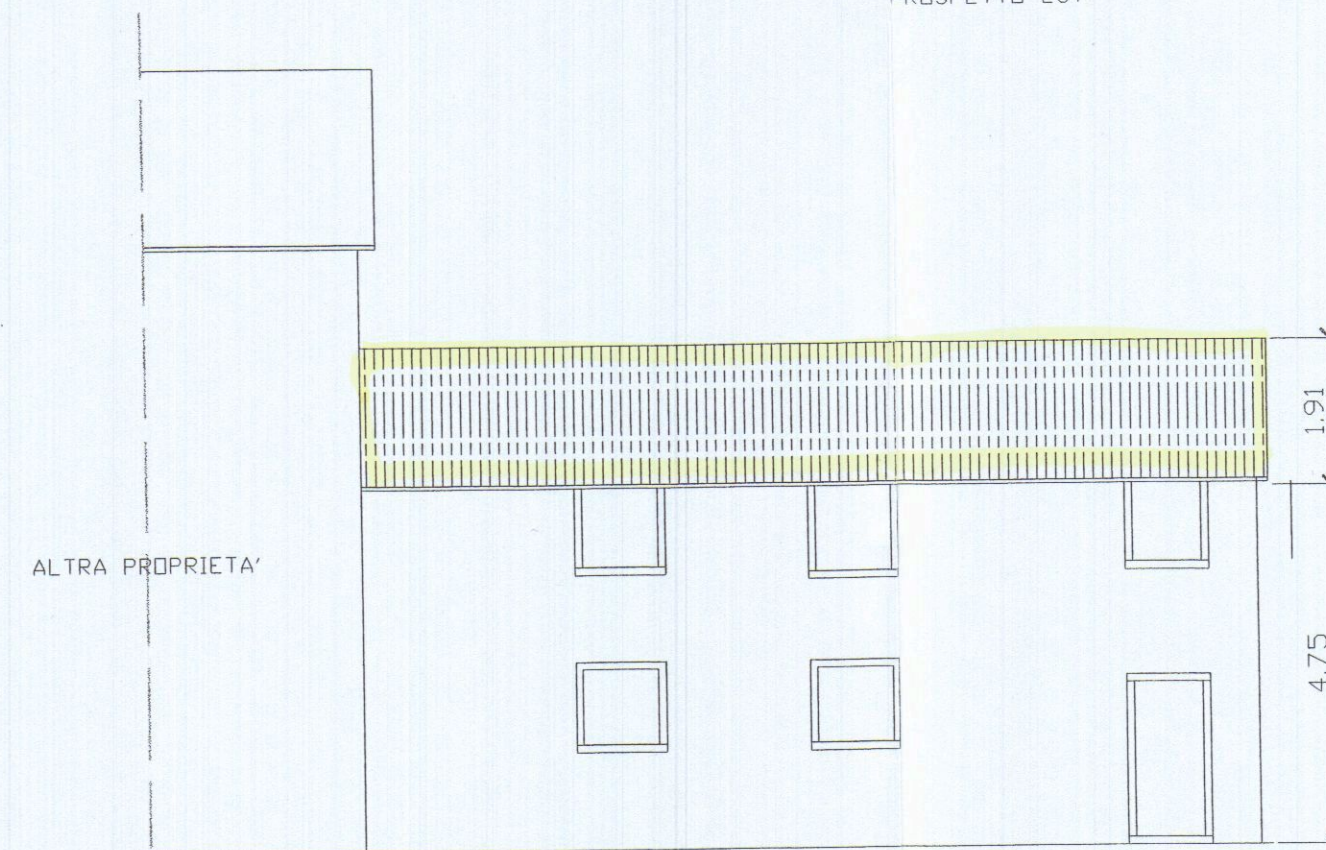


PROSPETTO SUD

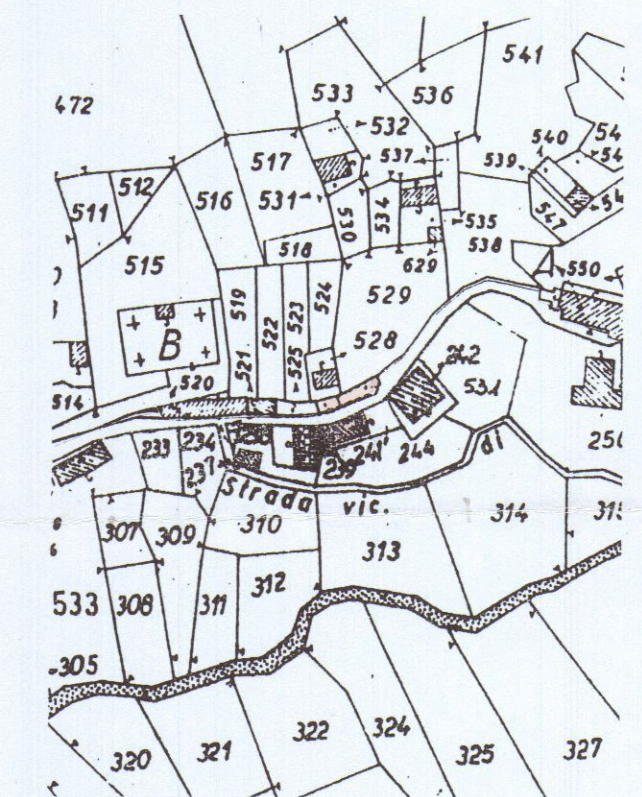

|   |                  |
|---|------------------|
| DOTT. ARCH. GILDO NICOLI<br>VIA CAVALLOTTI N° 52 MARINA DI CARRARA TEL. 0585 633263                                       | TAV.<br>N° 1     |
| INTEVENTO DI MANUTENZIONE STRAORDINARIA<br>E MODIFICHE INTERNE AL FABBRICATO SITO<br>CARRARA COLONNATA VIA DELLA MADONNA. |                  |
| PROPRIETA': "VENANZIO"<br>DI VANNUCCI ELISABETTA & C SNC.<br>VIA GIARDINO N°9/BIS COLONNATA                               | SCALA<br>1 / 100 |
| FDG. 47 MAPP.241.   |                  |

APPROVATO

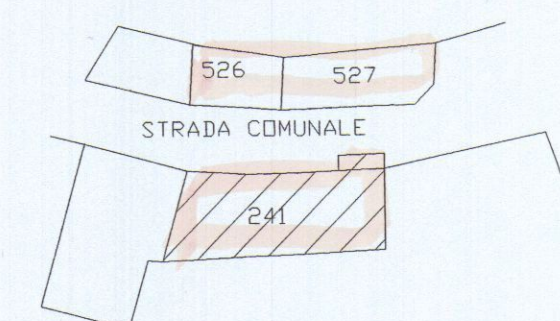



FDG.41 MAPP.241 526 527  
SCALA 1:500

COMUNE DI CARRARA  
ASPECTO DEL TERRITORIO  
Approvato dal Dirigente alle condizioni  
Indicate nell'Atto di approvazione edilizia  
n° 162/A del 12/01/2001  
elaborato grafico da 11/2/2001  
dal Nucleo Valutazione del 25/02/01  
Il Responsabile del Procedimento  
(Pezzica Geom. N. 46)


**COMUNE DI CARRARA**  
**ASSETTO DEL TERRITORIO**  
 Approvato dal Dirigente alle condizioni  
 indicate nell'Autorizzazione edilizia  
 n. 262 A del 2001  
 elaborato grafico Tav. 213 esaminato  
 dal Nucleo Valutazione di 25/10/01  
 Il Responsabile del Procedimento  
 (Pezzica Geom. F. Pezzica)

**APPROVATO**

**AZIENDA USL N. 1 DI MASSA E CARRARA**  
 U.O. DI IGIENE PUBBLICA  
 Al sensi dell'art. 220 del T.U. L.L.S.S.  
 si esprime **PARERE FAVOREVOLE**  
**18 OTT. 2001**  
 per l'approvazione del presente  
 progetto. 472  
 Il Funzionario Medico

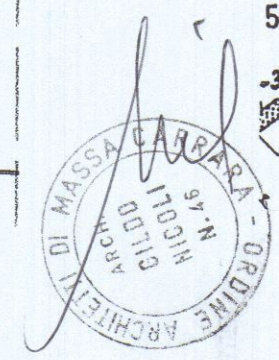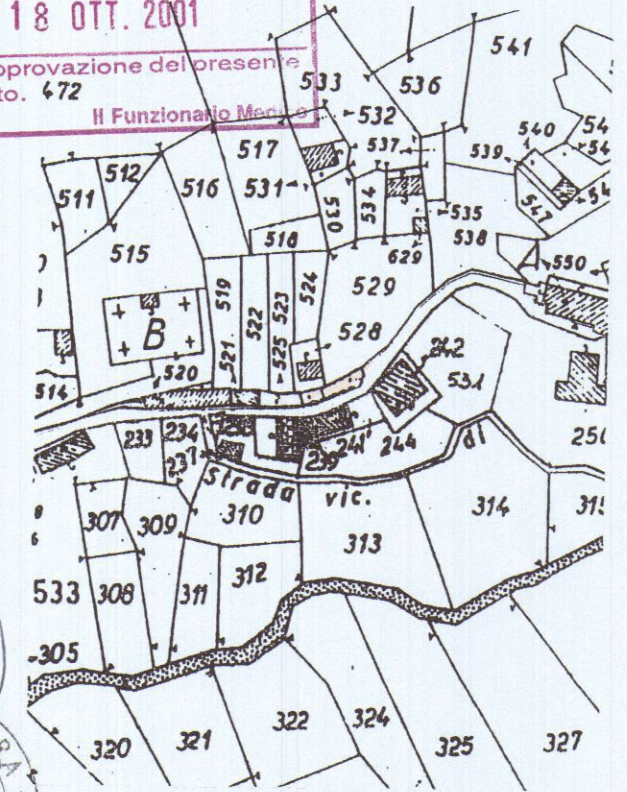


PROGETTO.

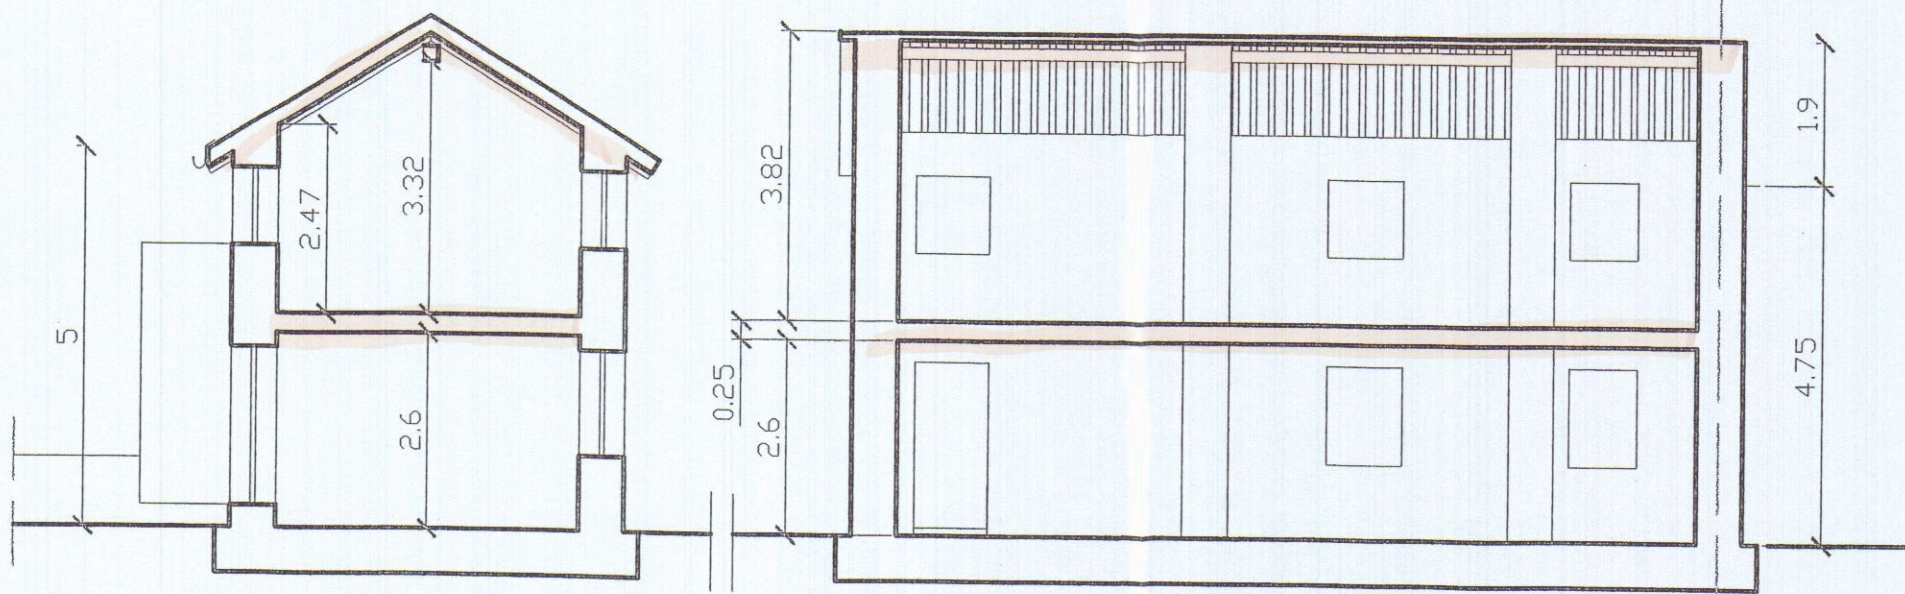


SEZIONE TRASVERSALE

SEZIONE LONGITUDINALE

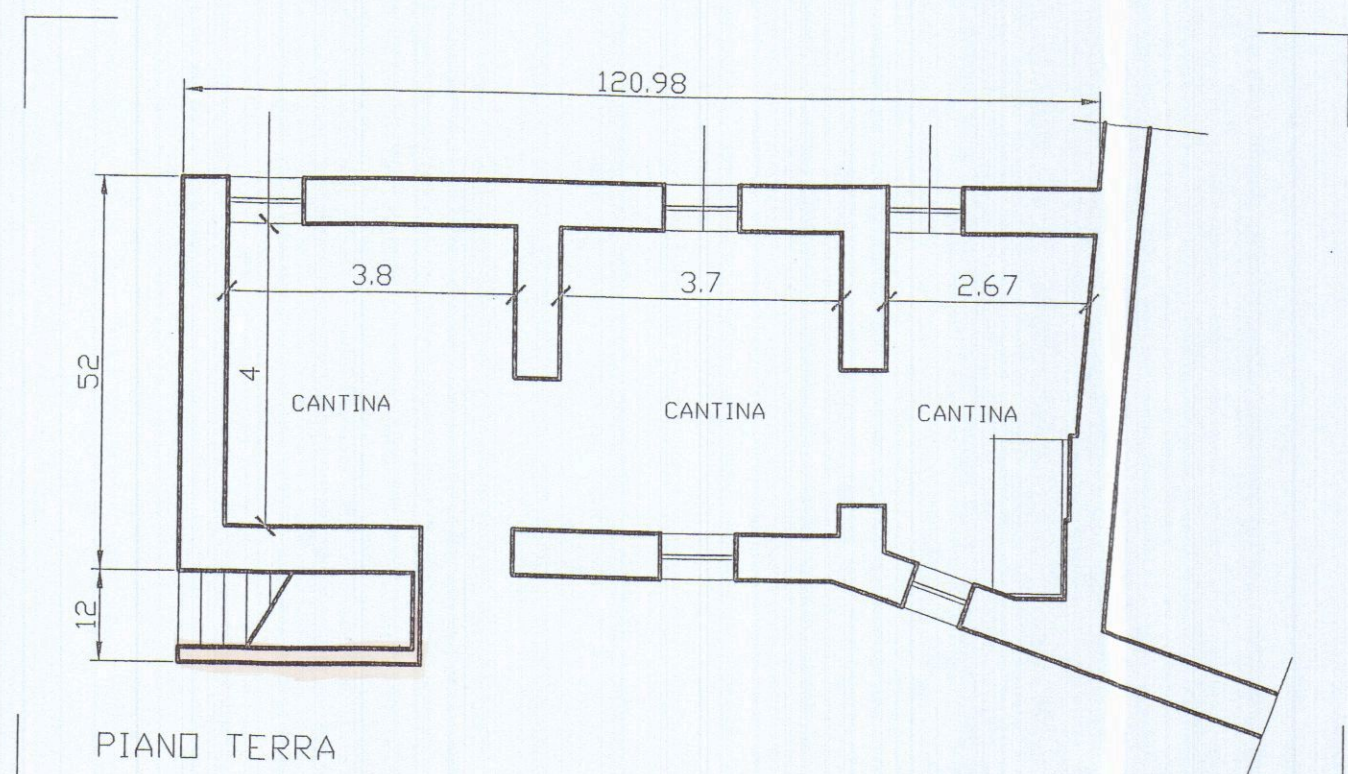

PIANO TERRA

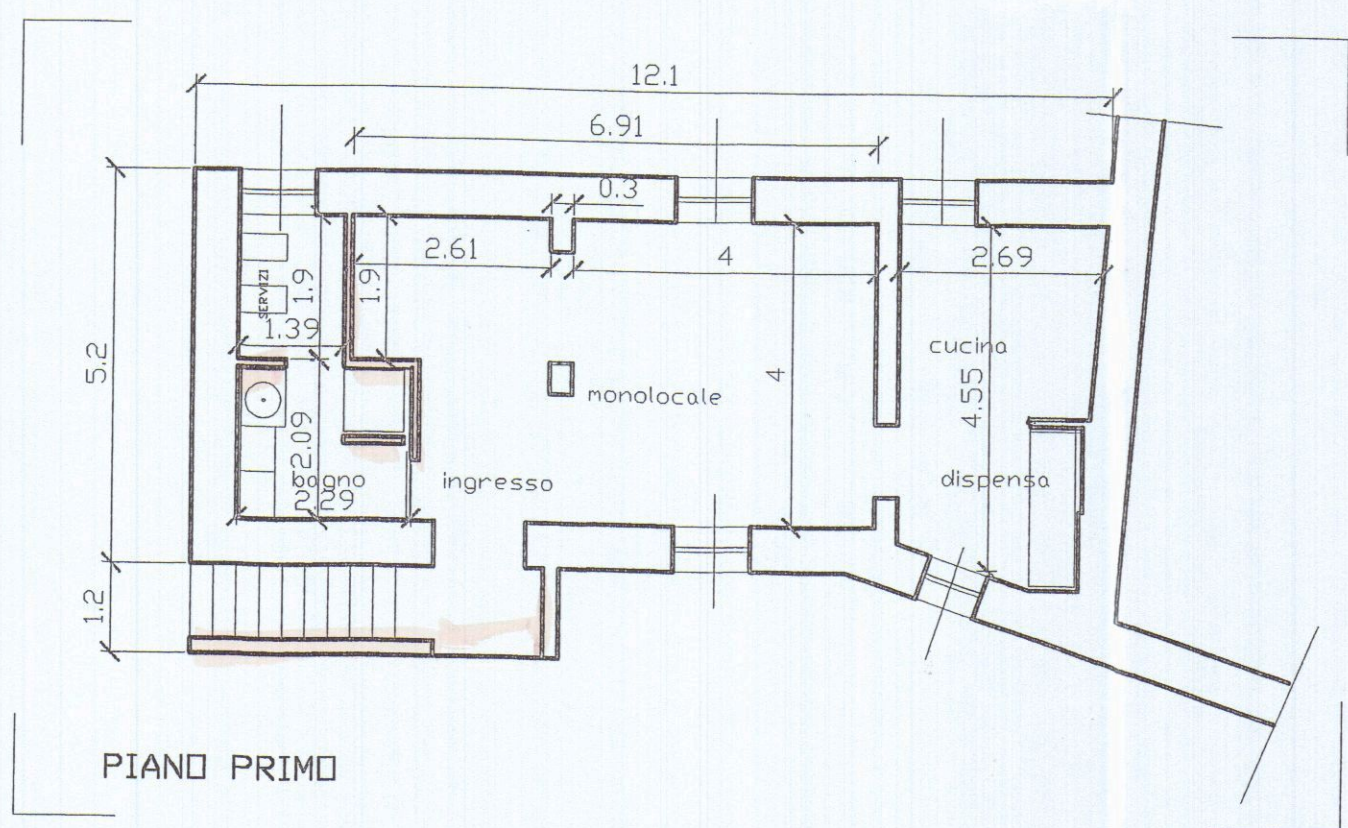


PIANO PRIMO


BAGNO MQ. 7.45  
 MONOLOCALE MQ. 27.60  
 CUCINA MQ. 12.24



PROSPETTO NORD

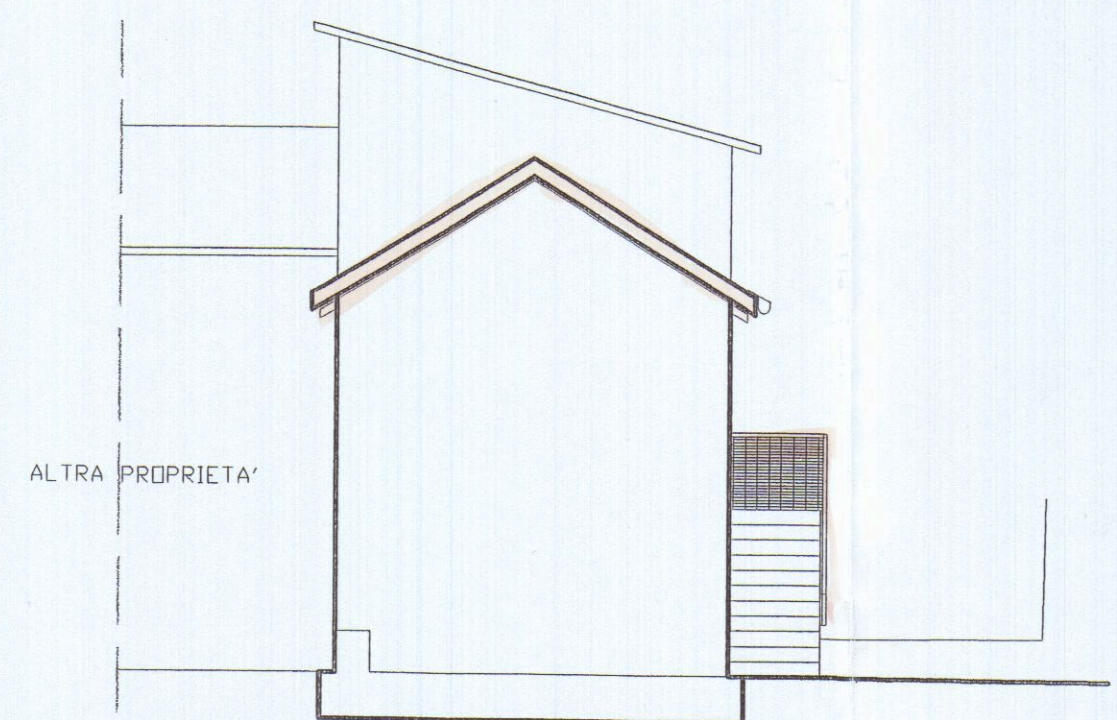


PROSPETTO EST

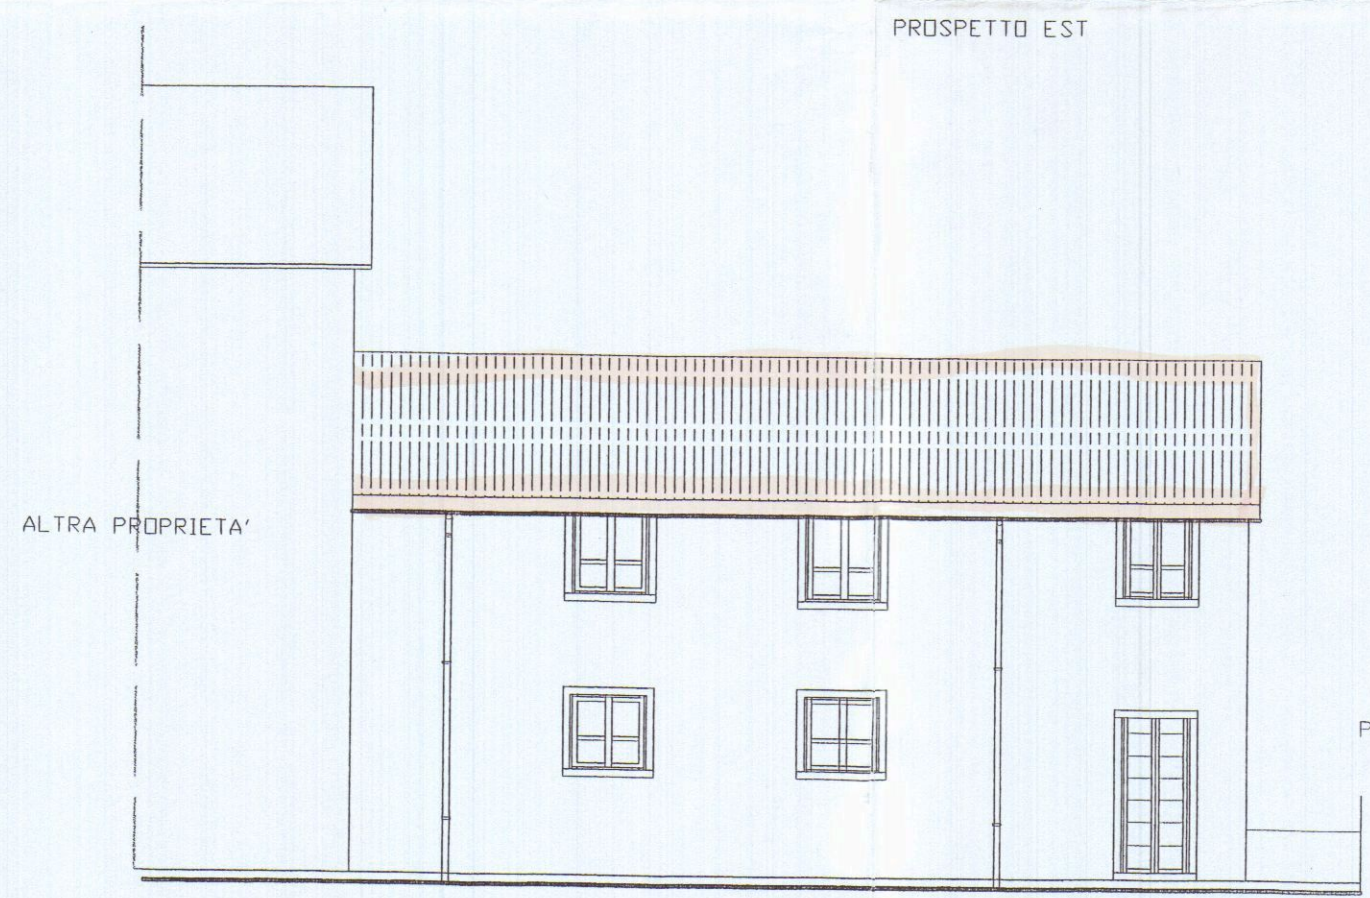


PROSPETTO SUD

|   |  |                  |
|---|--|------------------|
| DOTT. ARCH. GILDO NICOLI<br>VIA CAVALLOTTI N° 52 MARINA DI CARRARA TEL. 0585 633263                                       |  | TAV.<br>N° 2     |
| INTEVENTO DI MANUTENZIONE STRAORDINARIA<br>E MODIFICHE INTERNE AL FABBRICATO SITO<br>CARRARA COLONNATA VIA DELLA MADONNA. |  | SCALA<br>1 / 100 |
| PROPRIETA' "VENANZIO"<br>DI VANNUCCI ELISABETTA & C SNC.<br>VIA GIARDINO N°9/BIS COLONNATA                                |  |                  |
| FOG. 47 MAPP.241.   |  |                  |

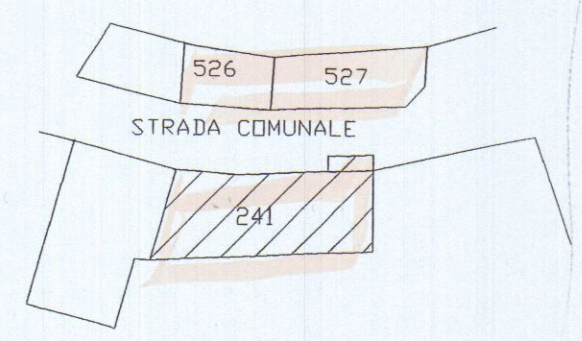


FOG.41 MAPP.241 526 527  
 SCALA 1:500


## STATO ATTUALE

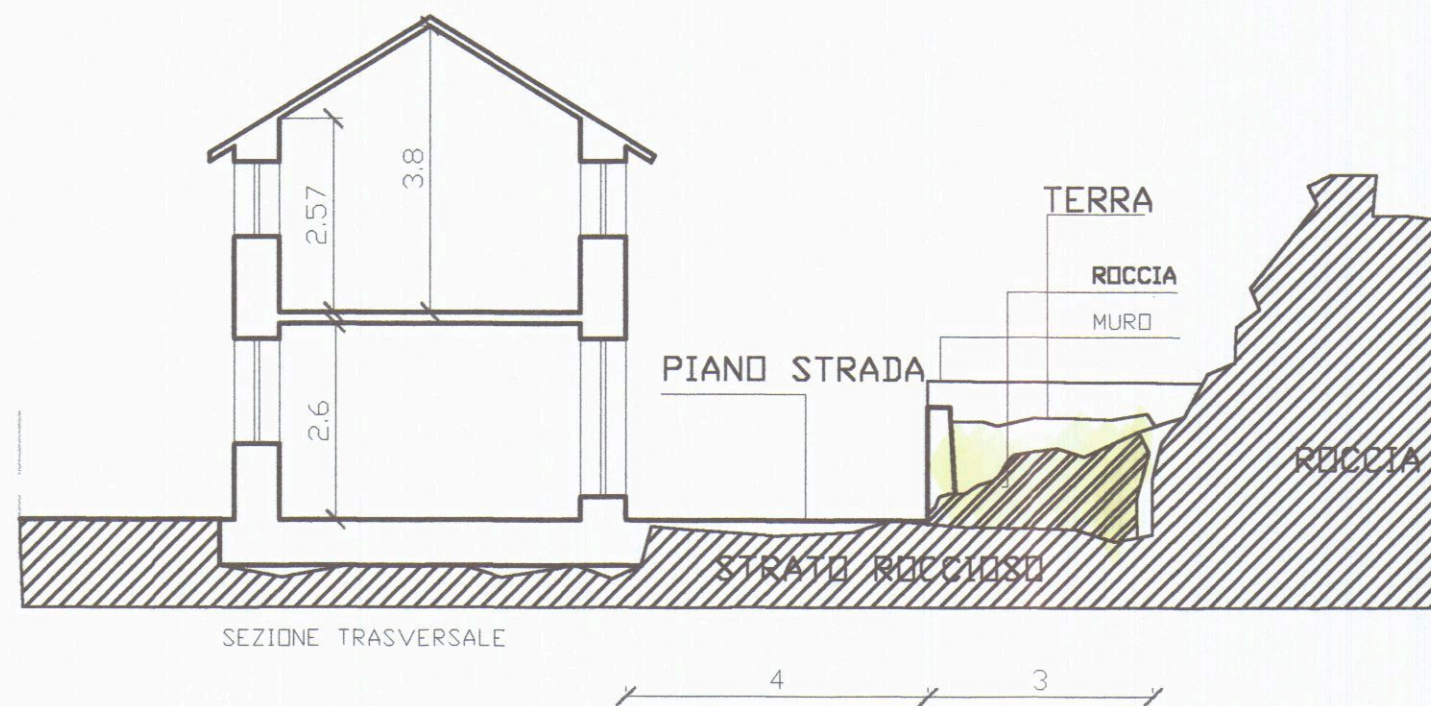

## PROGETTO

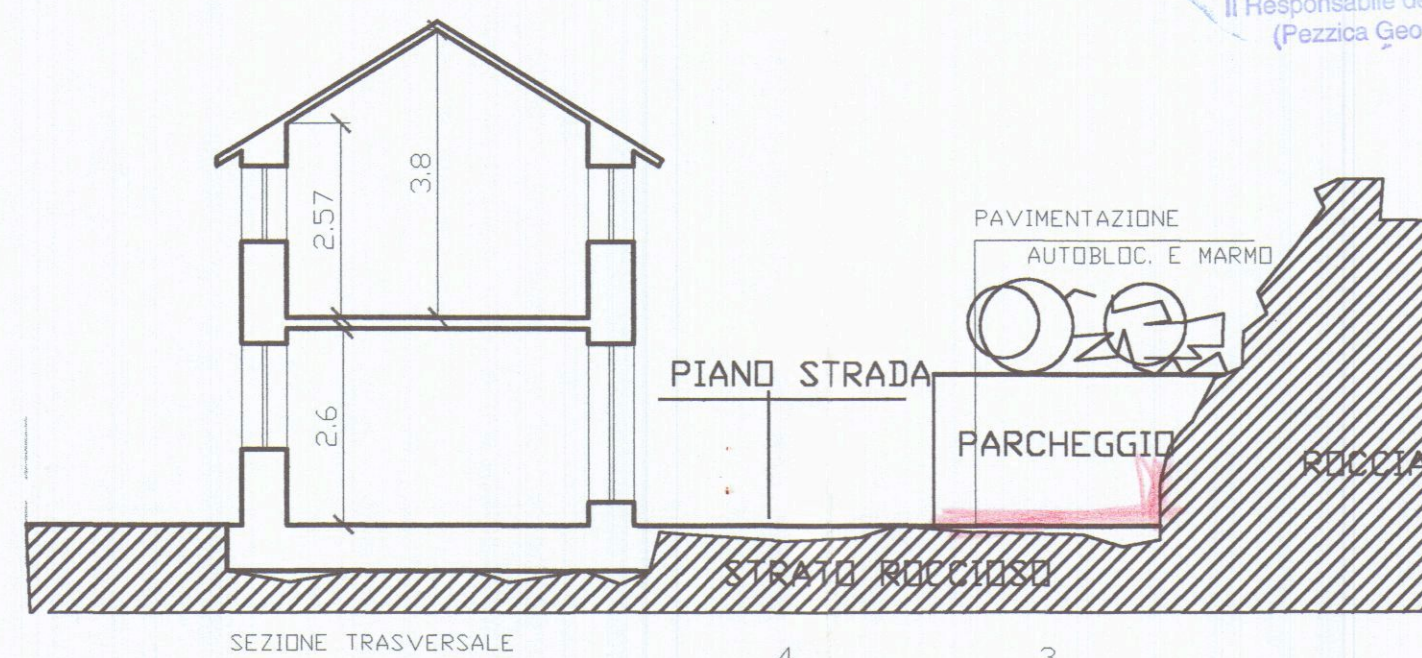


COMUNE DI CARRARA  
ASSETTO DEL TERRITORIO  
Approvato dal Dirigente alle condizioni  
indicate nell'autorizzazione edilizia  
n° 621A del 25/10/91  
elaborato grafico Tav. 3/3  
dal Nucleo Valutazione del Territorio  
Il Responsabile del Provvedimento  
(Pezzica Geom. F. Pizzoli)

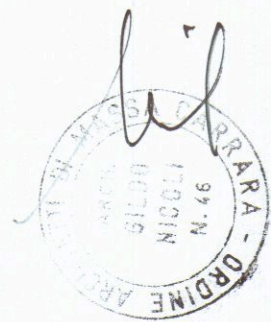


|   |              |                                                                                              |
|---|--------------|----------------------------------------------------------------------------------------------|
| DOTT. ARCH. GILDO NICOLI<br>VIA CAVALLOTTI N° 52 MARINA DI CARRARA TEL. 0585 633263                                        | TAV.<br>N° 3 | SCALA<br>1 / 100                                                                             |
| INTERVENTO DI MANUTENZIONE STRAORDINARIA<br>E MODIFICHE INTERNE AL FABBRICATO SITO<br>CARRARA COLONNATA VIA DELLA MADONNA. |              | PROPRIETA': "VENANZIO"<br>DI VANNUCCI ELISABETTA & C SNC.<br>VIA GIARDINO N° 9/BIS COLONNATA |
| FOG. 47 MAPP. 241.   |              | FOG. 29 MAPP. 526 527                                                                        |

APPROVATO

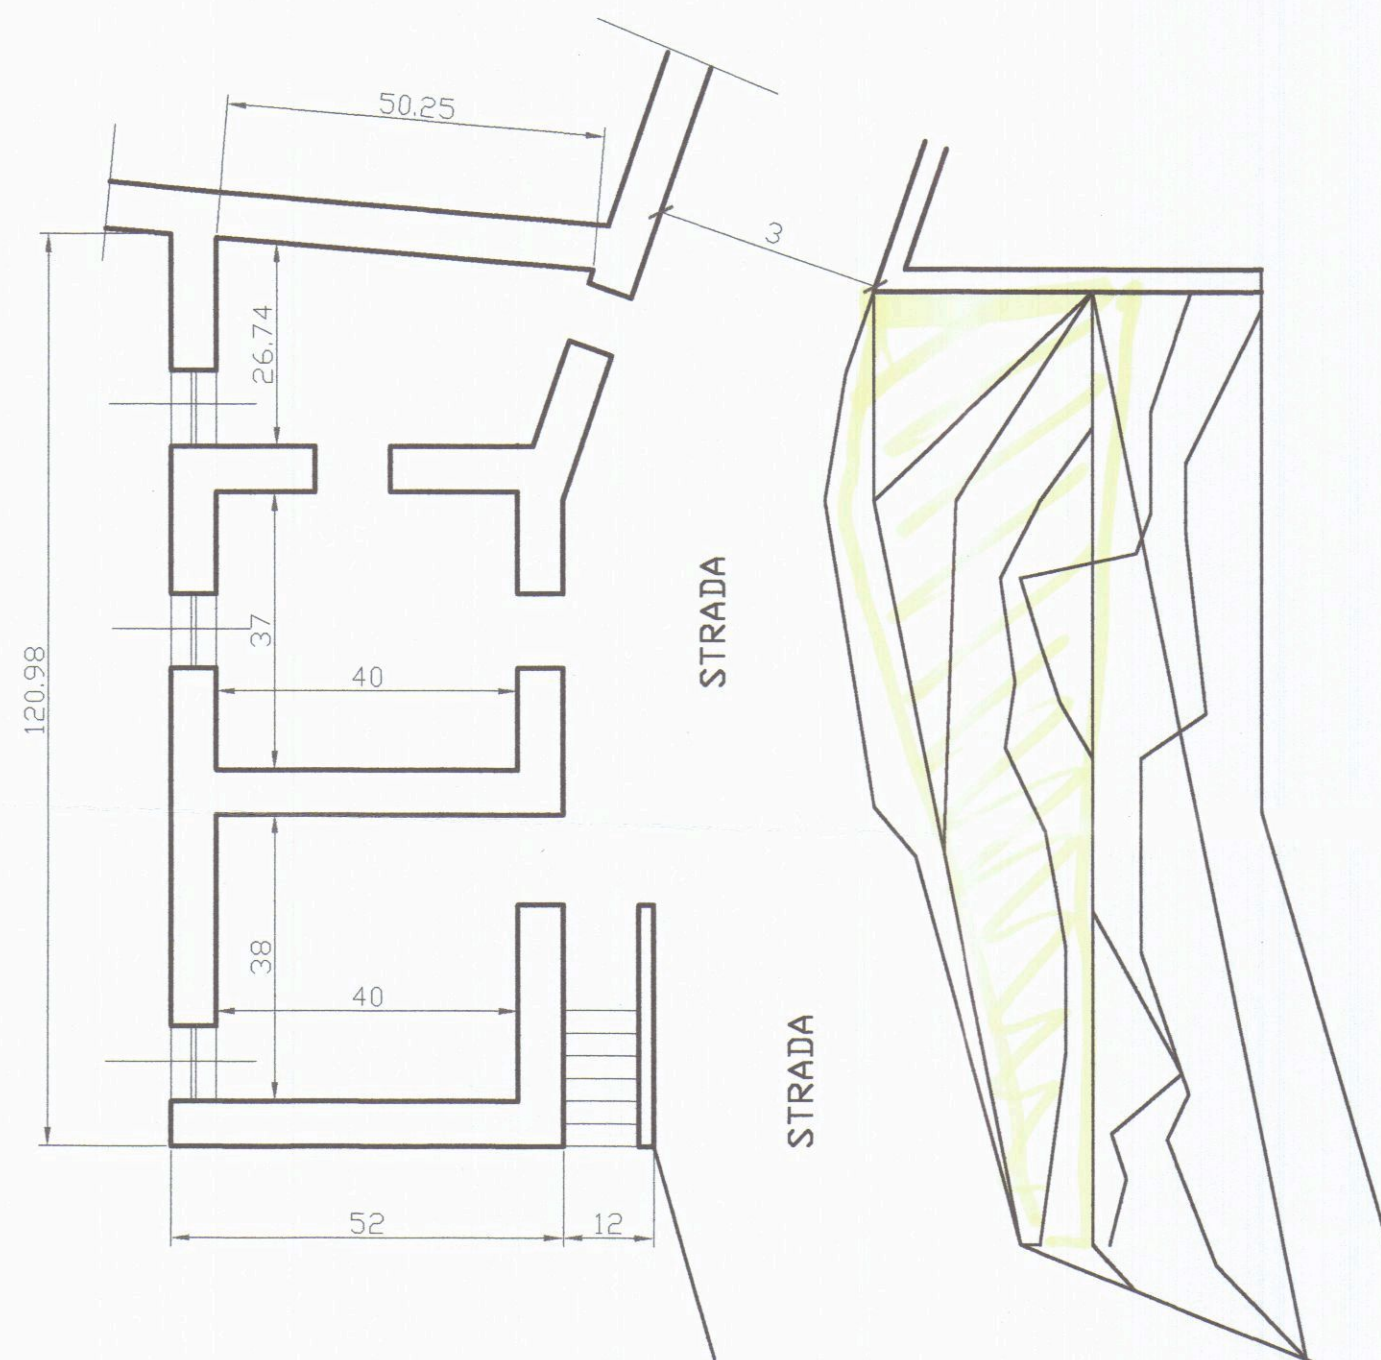

PIANO TERRA - STATO ATTUALE

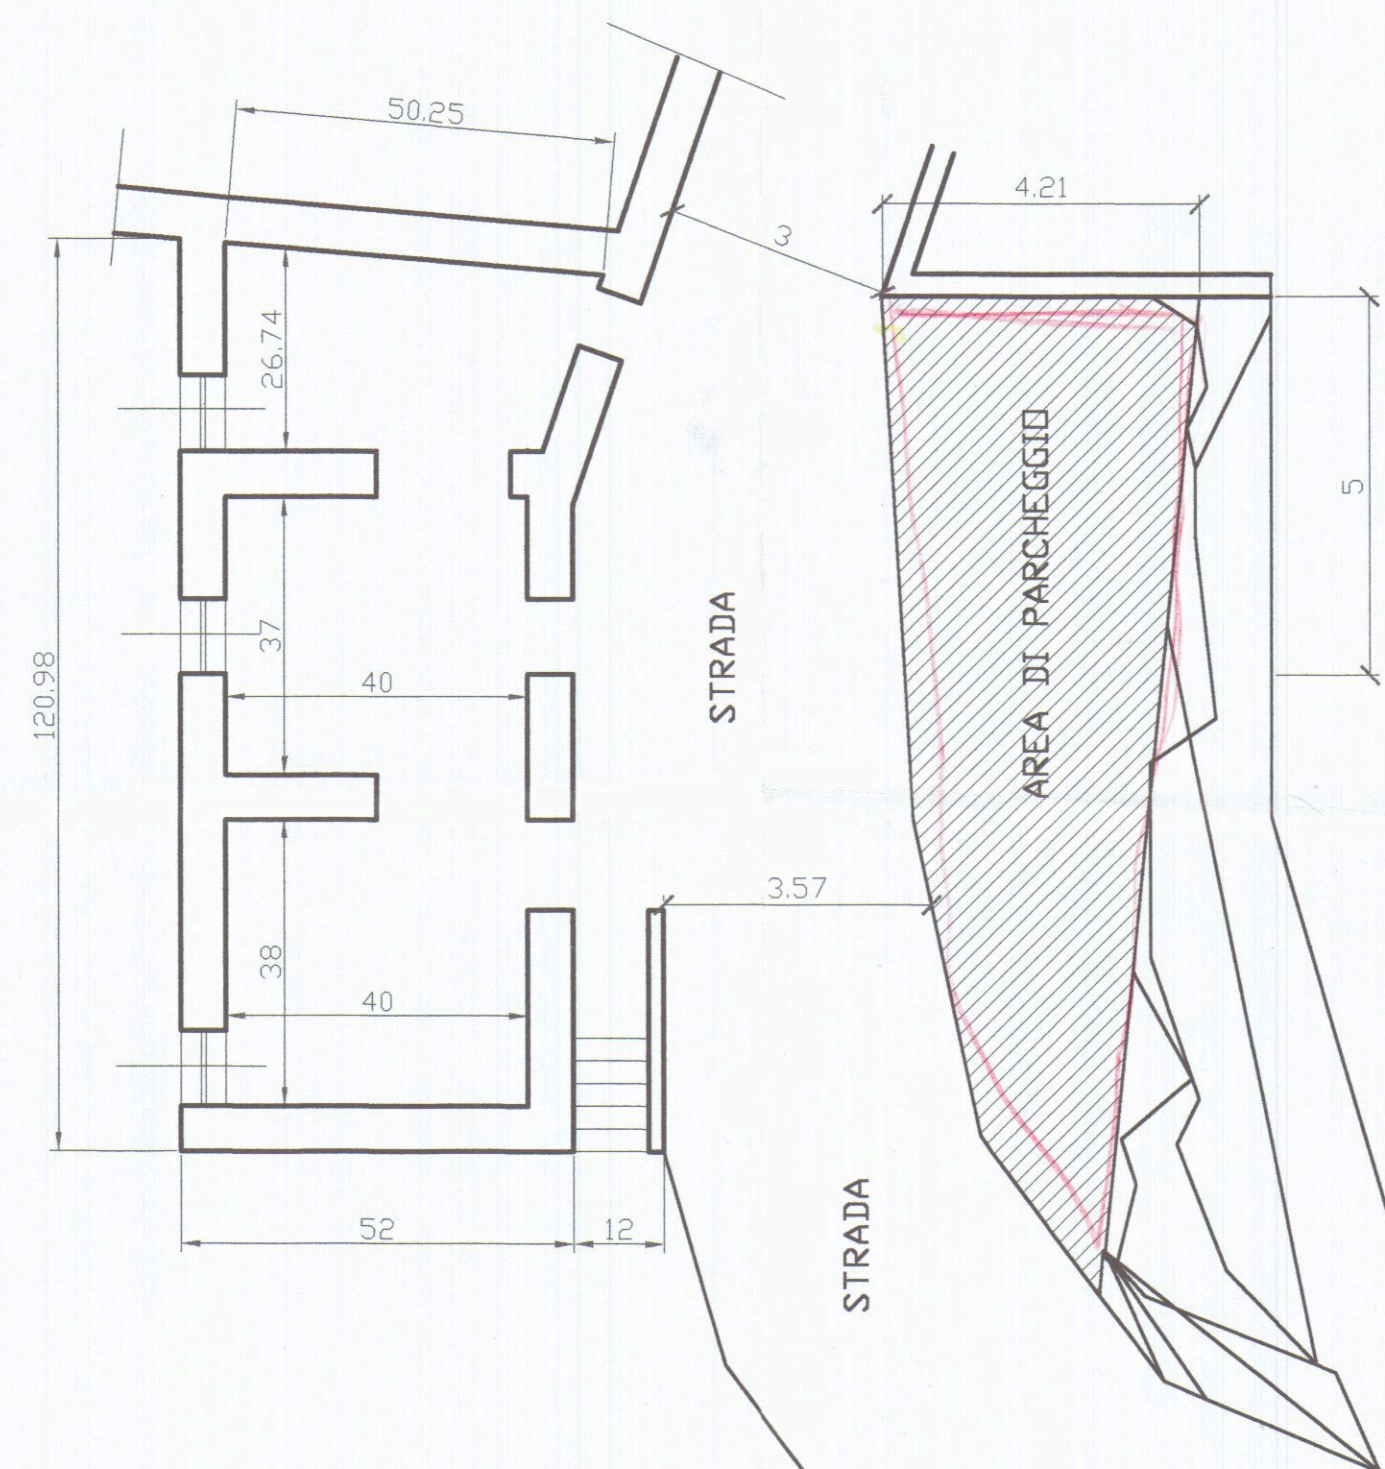

PIANO TERRA - PROGETTO

