

COMUNE DI CARRARA

VARIANTE FINALE AI SENSI DELL' ART. 143 DELLA L.R. 65/2014 PER LAVORI DI RISTRUTTURAZIONE EDILIZIA DEL FABBRICATO POSTO IN MARINA DI CARRARA VIALE MONZONE N. 13, AUTORIZZATI CON CONCESSIONE EDILIZIA N. 202 DEL 9/6/1994

catasto  
foglio 89 map. 165 - 210 - 543


PROPRIETA'  
GIORNETTI LUCIANO  
e Altri  
c.f. GRNL042P17A390A  
PROGETTISTA  
arch. SILVESTRO TELARA  
c.f. TLR0SVS44R25 B832N

Elaborato grafico


CONCESSIONATO RETTIFICATO




TAV: 1

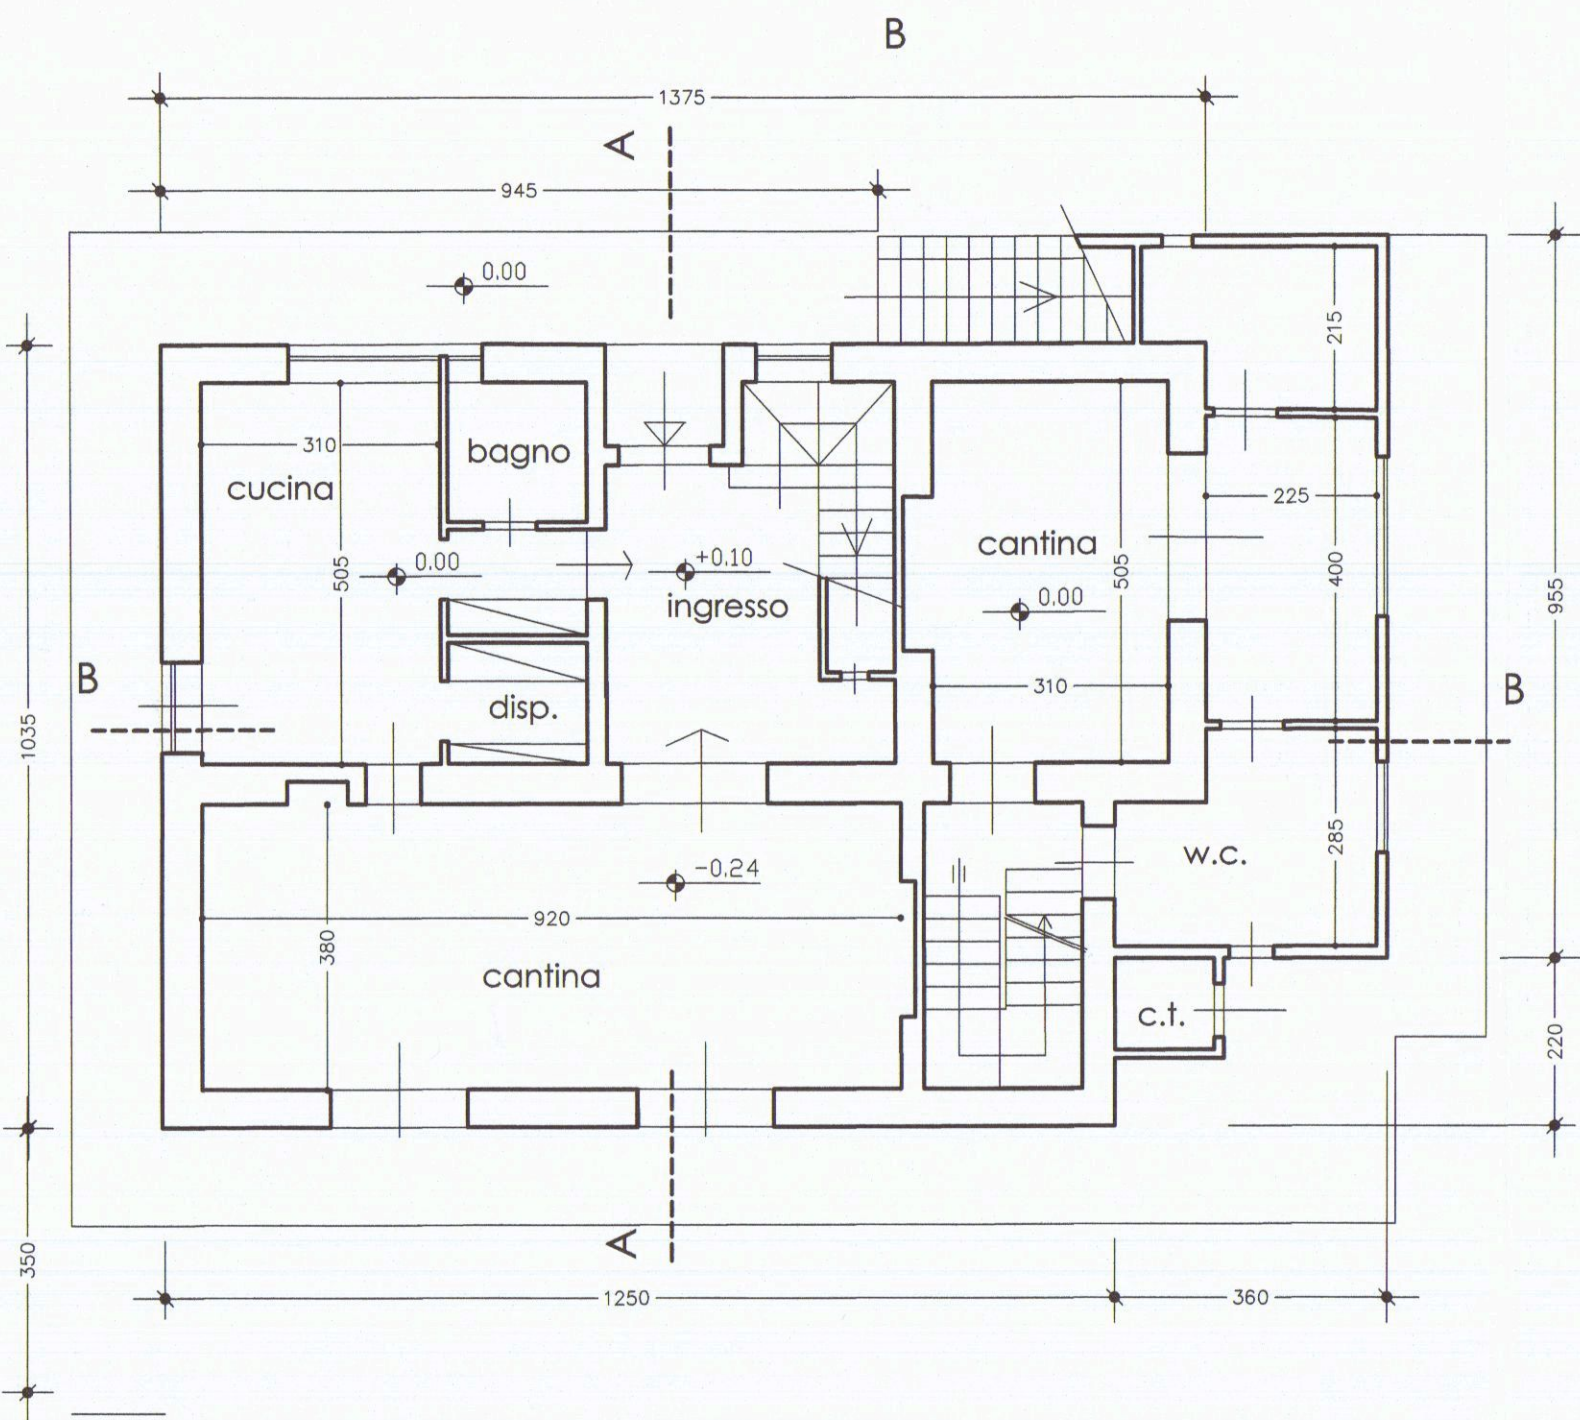


PIANO TERRA

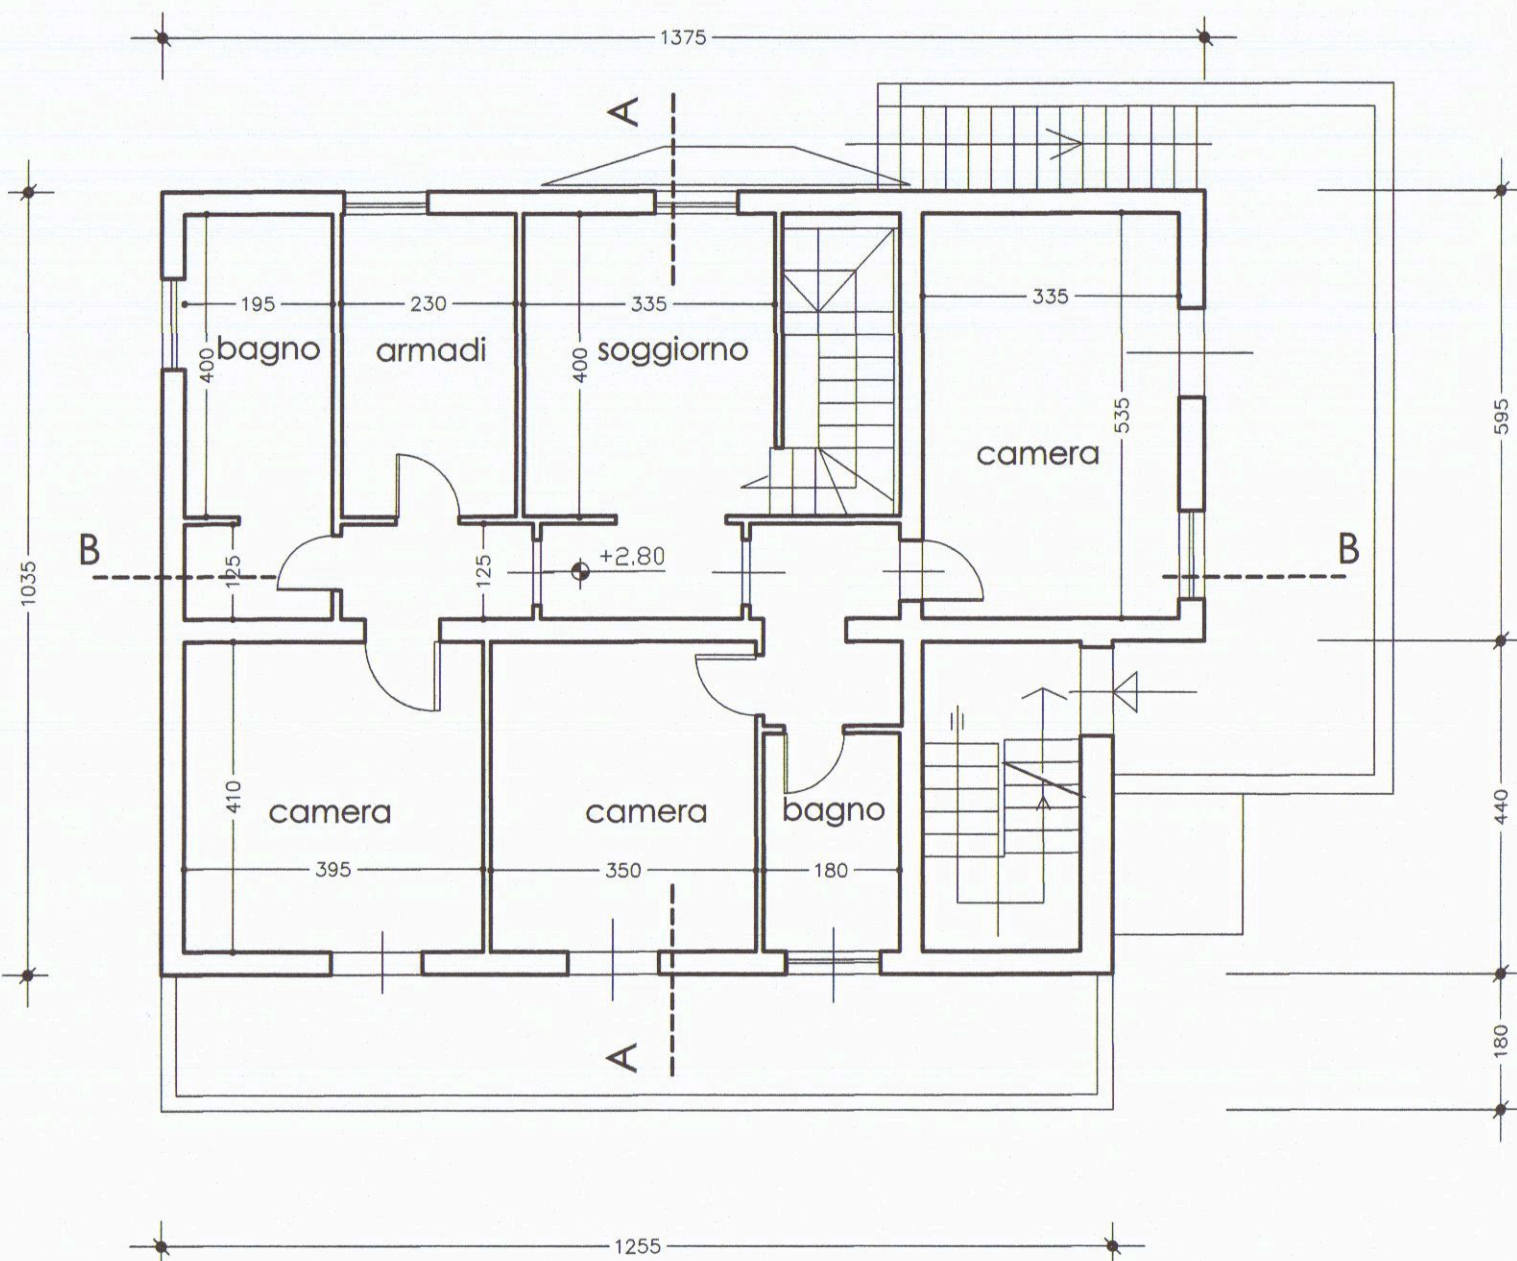


PIANO PRIMO

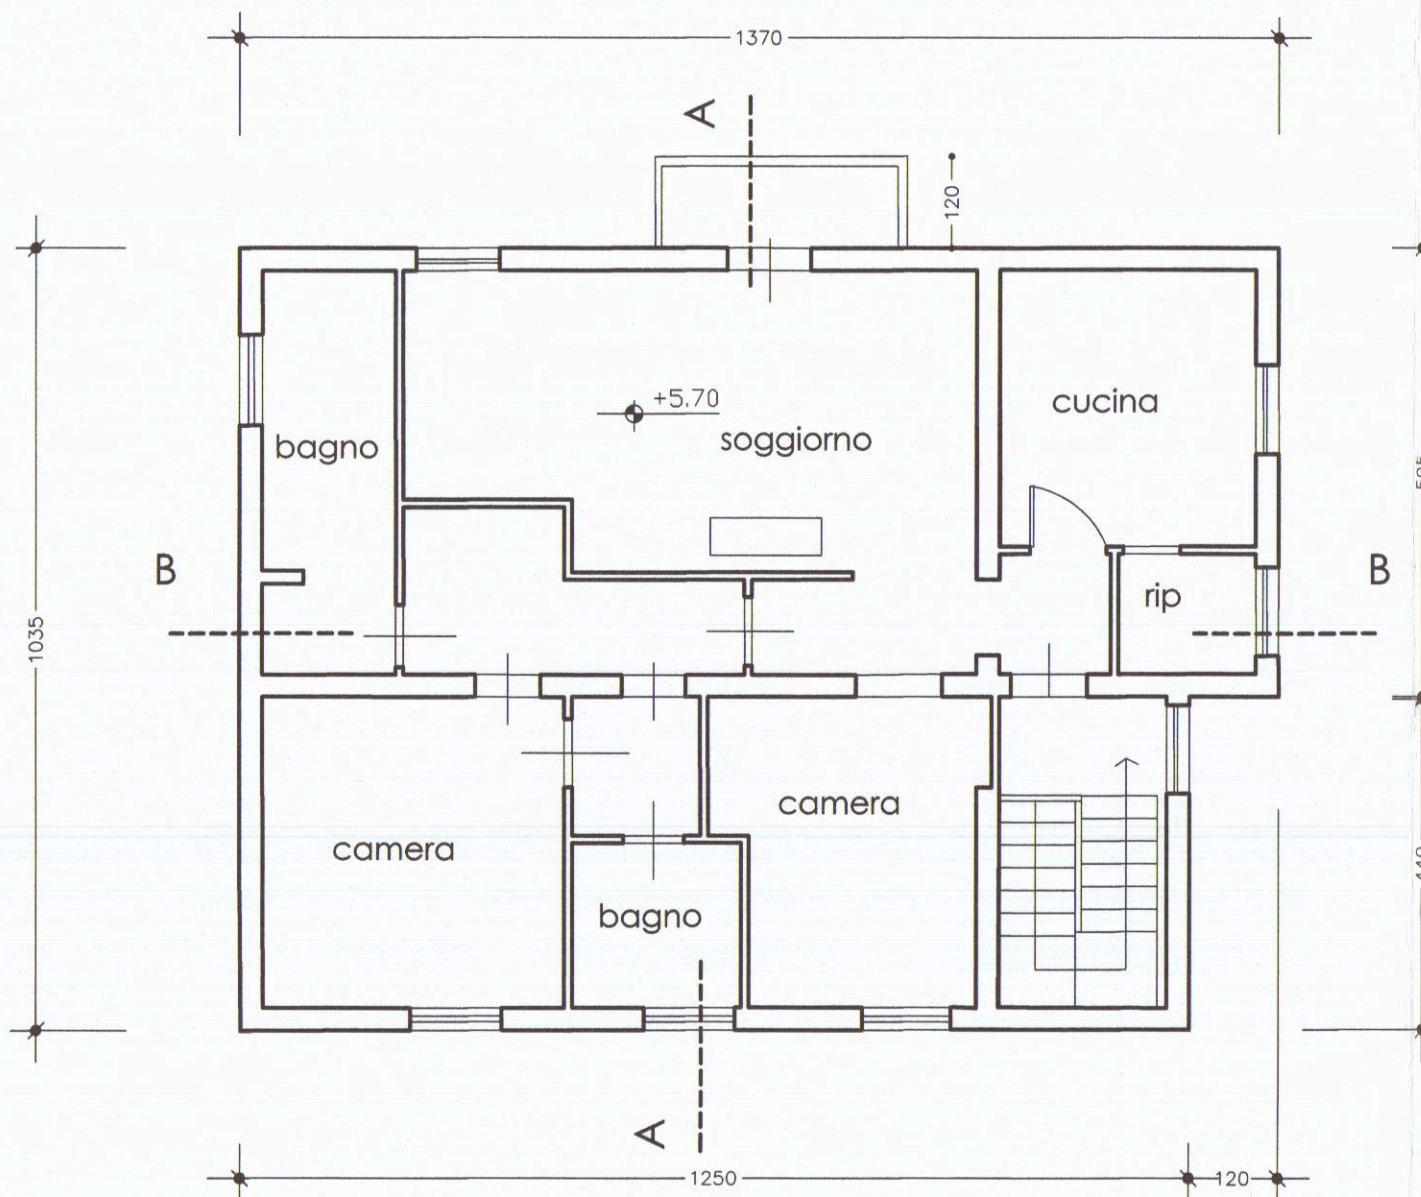

PIANO SECONDO

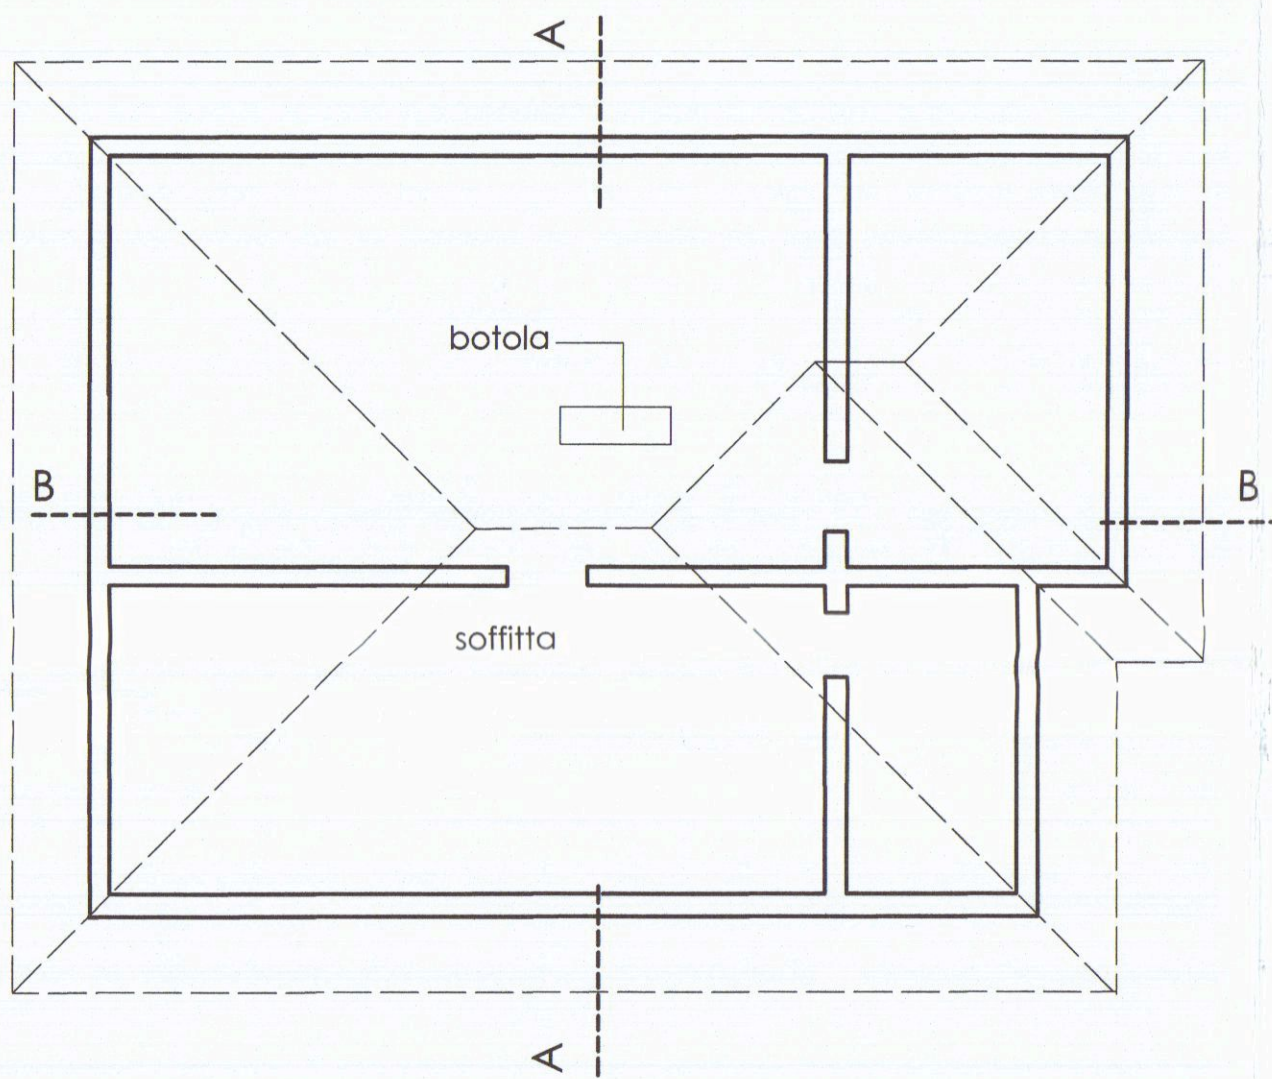


PIANO SOTTOTETTO

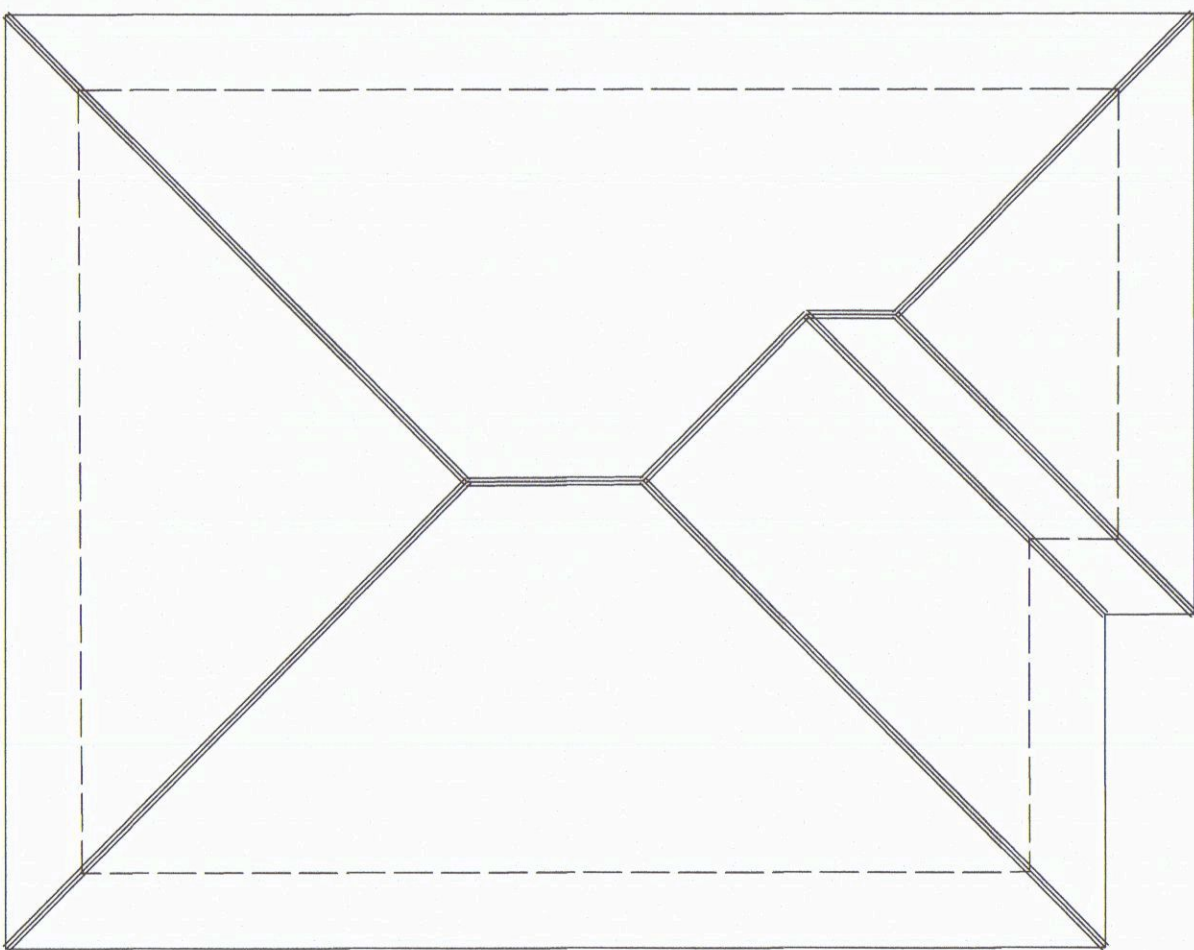


COPERTURA



SEZIONE B-B

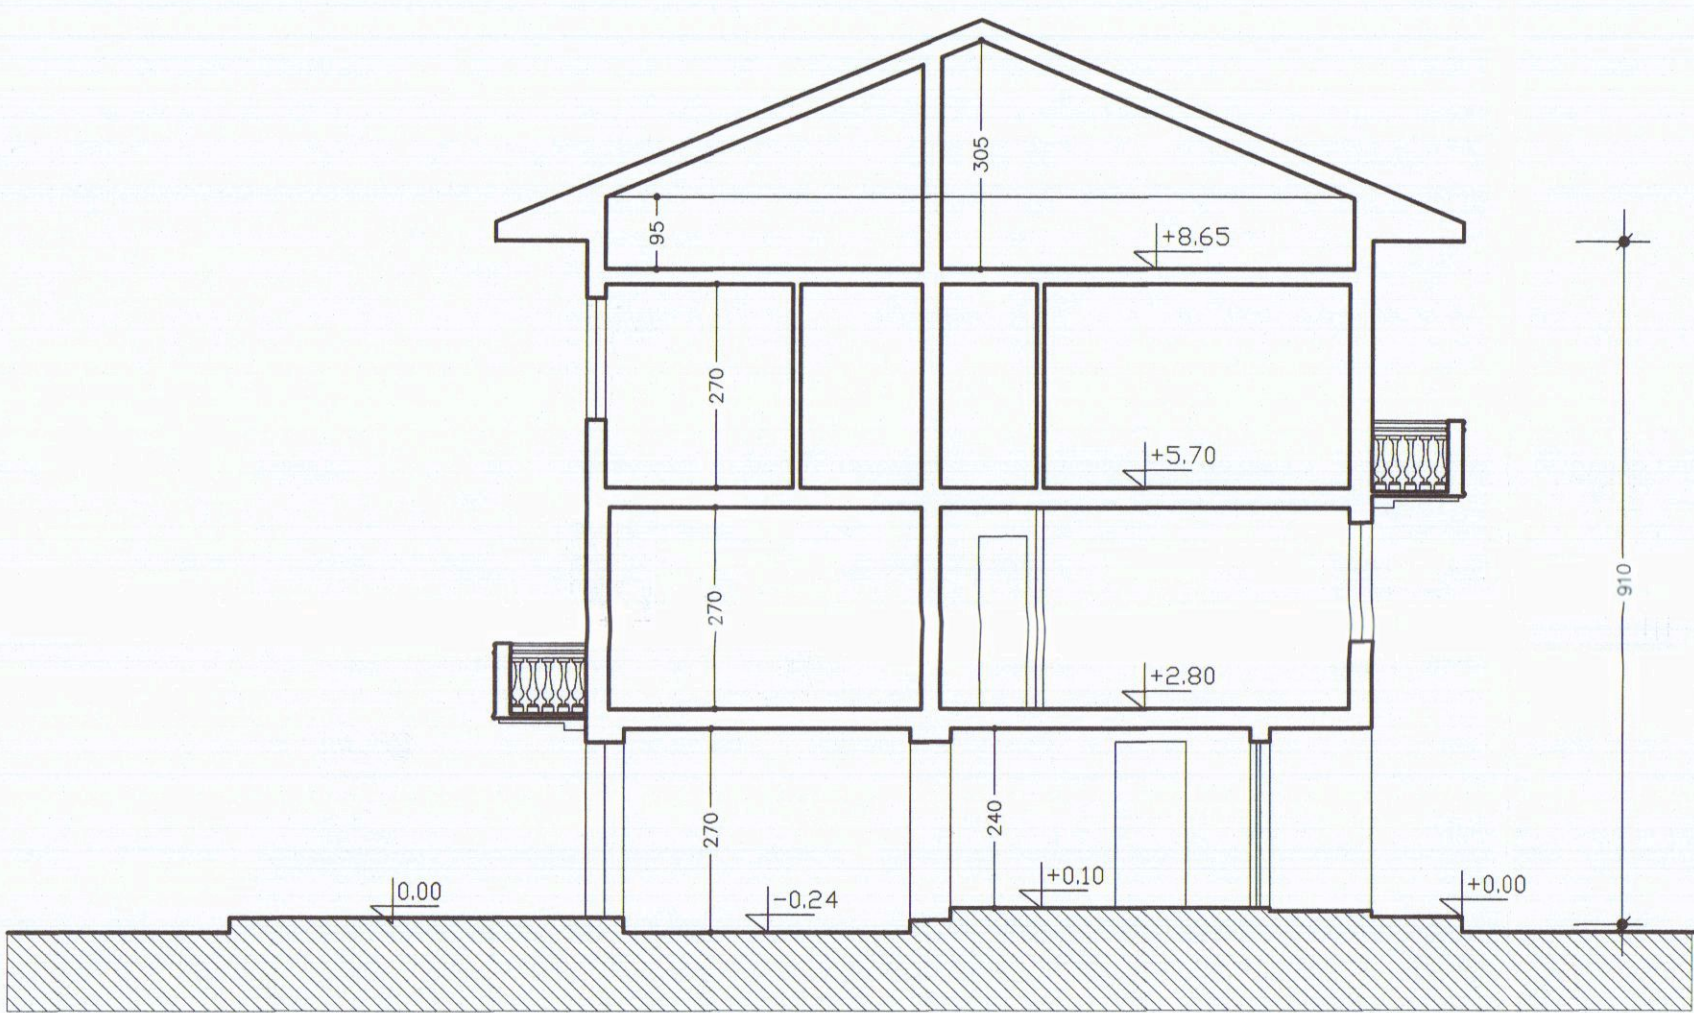


SEZIONE A-A

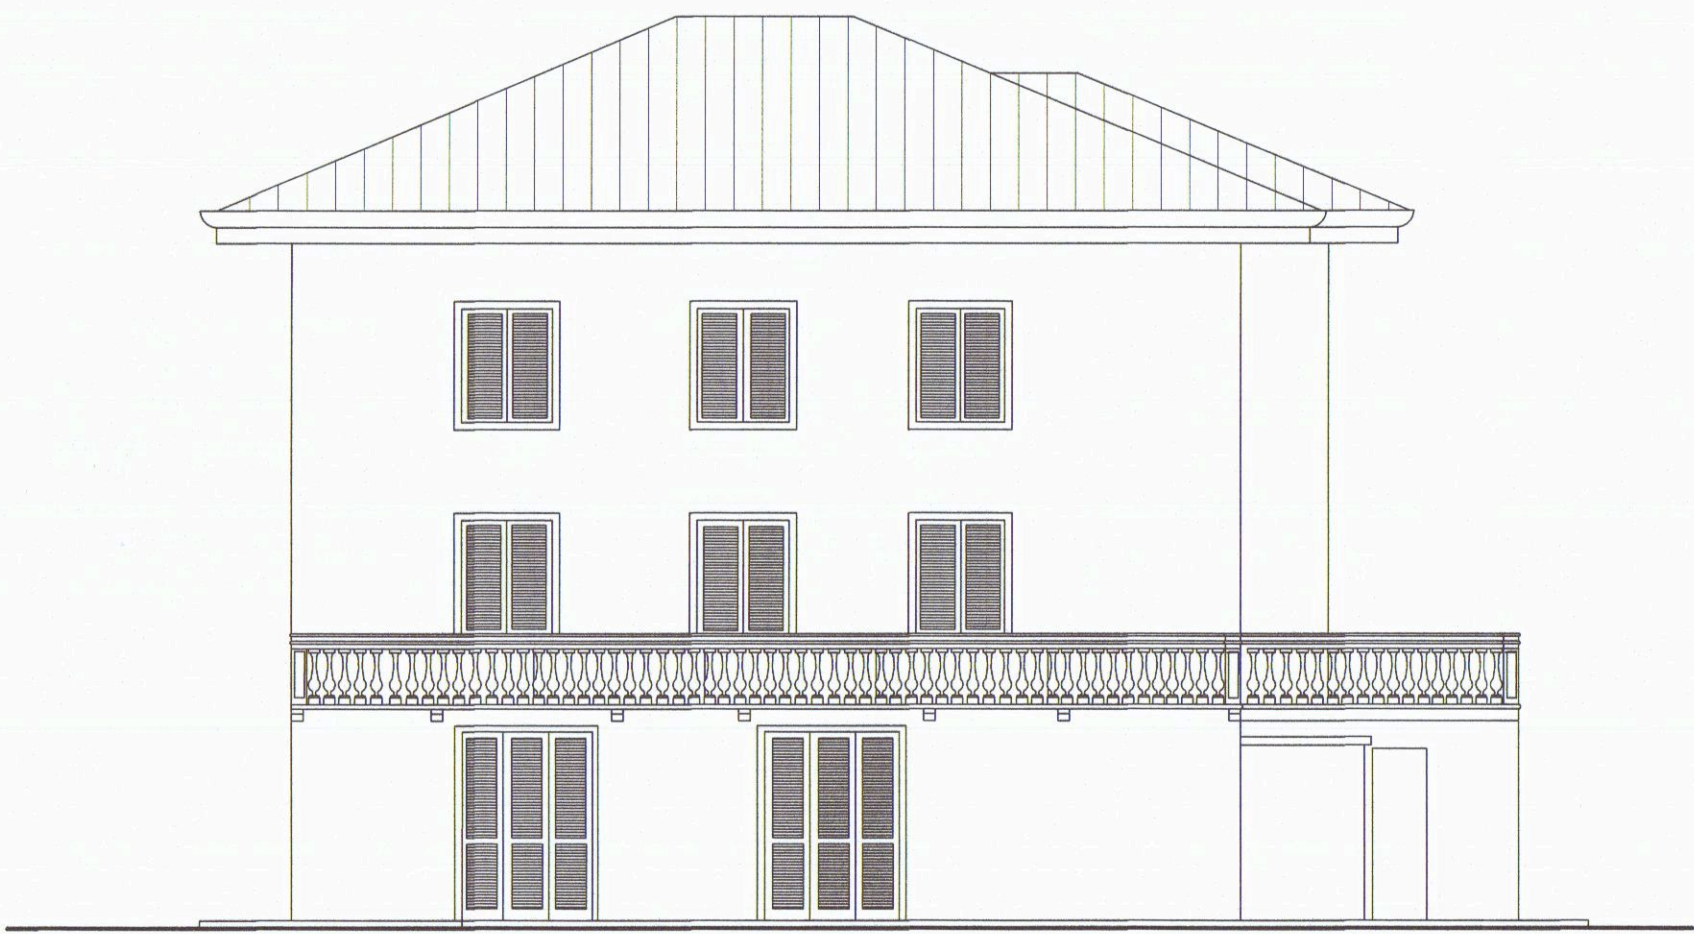


LATO EST



LATO NORD

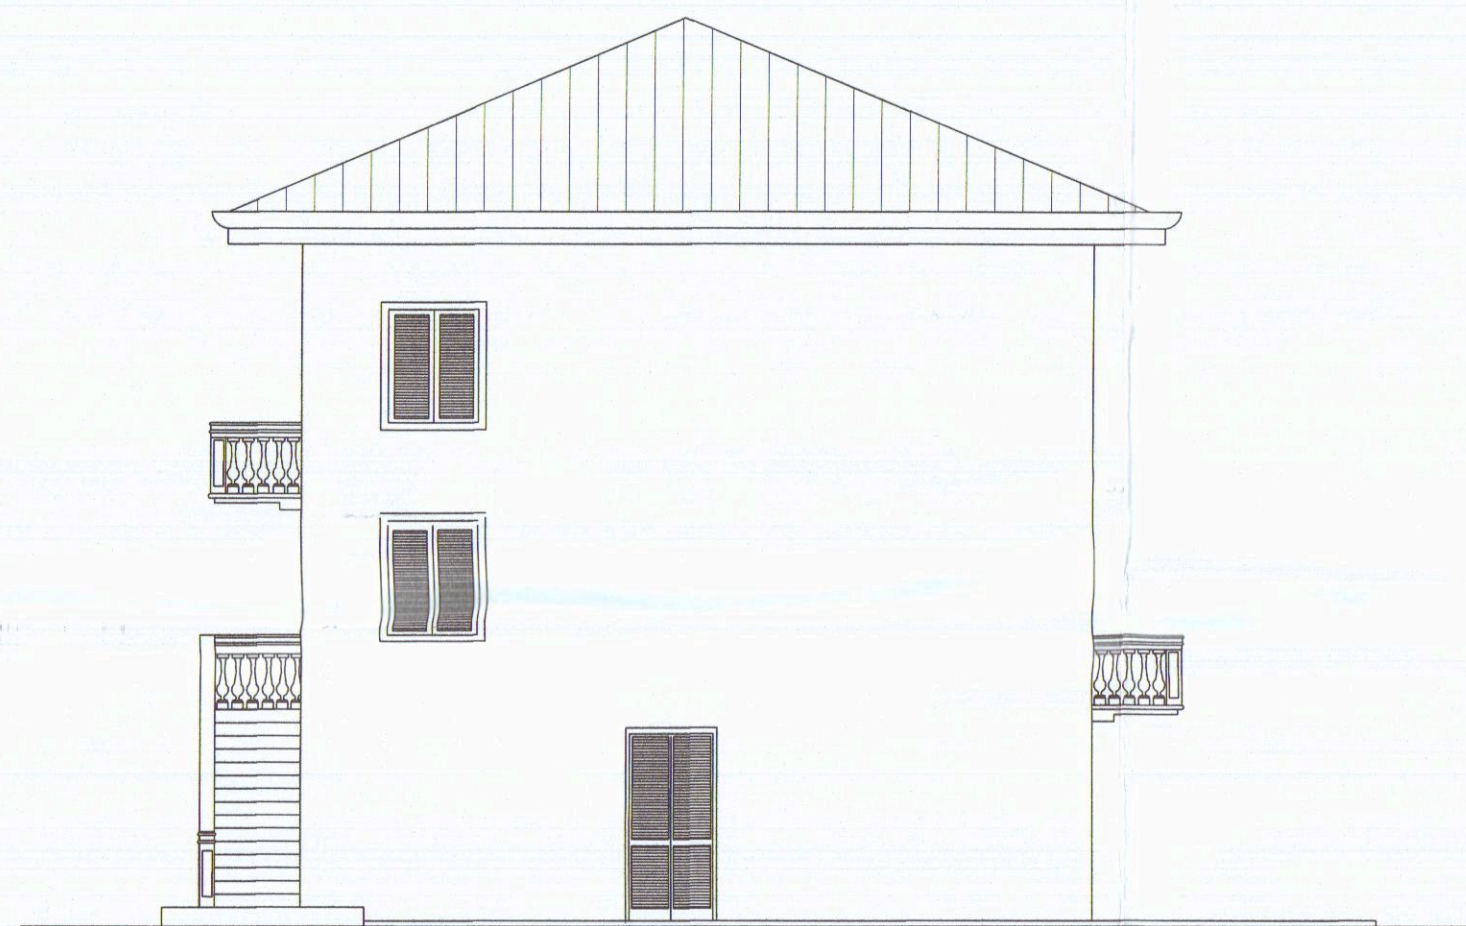

LATO SUD

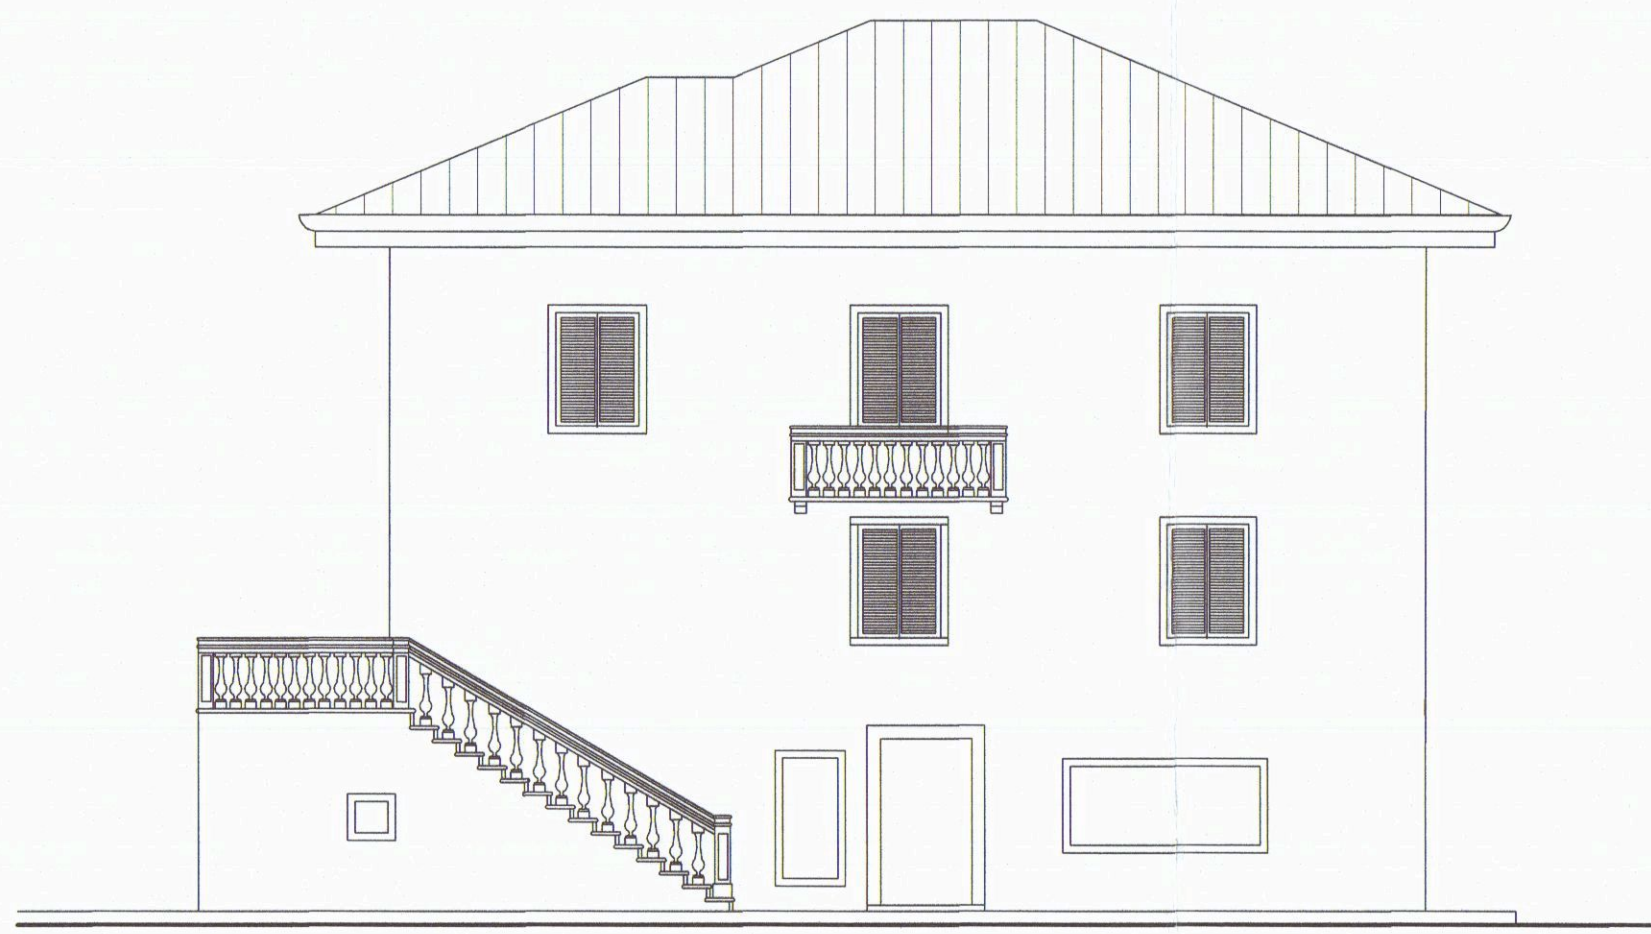

LATO OVEST

COMUNE DI CARRARA

VARIANTE FINALE AI SENSI DELL' ART. 143 DELLA L.R. 65/2014 PER LAVORI DI RISTRUTTURAZIONE EDILIZIA DEL FABBRICATO POSTO IN MARINA DI CARRARA VIALE MONZONE N. 13, AUTORIZZATI CON CONCESSIONE EDILIZIA N. 202 DEL 9/6/1994

catasto  
foglio 89 map. 165 - 210 - 543

PROPRIETA'  
GIORNETTI LUCIANO  
e Altri  
C.F. GRNLCM42P17A390A  
PROGETTISTA  
arch. SILVESTRO TELARA  
C.F. TLR SVS 44R25 B832N  
Elaborato grafico


STATO DI RAFFRONTO




TAV: 3




ESTRATTO DI MAPPA UTE - FOGLIO 89

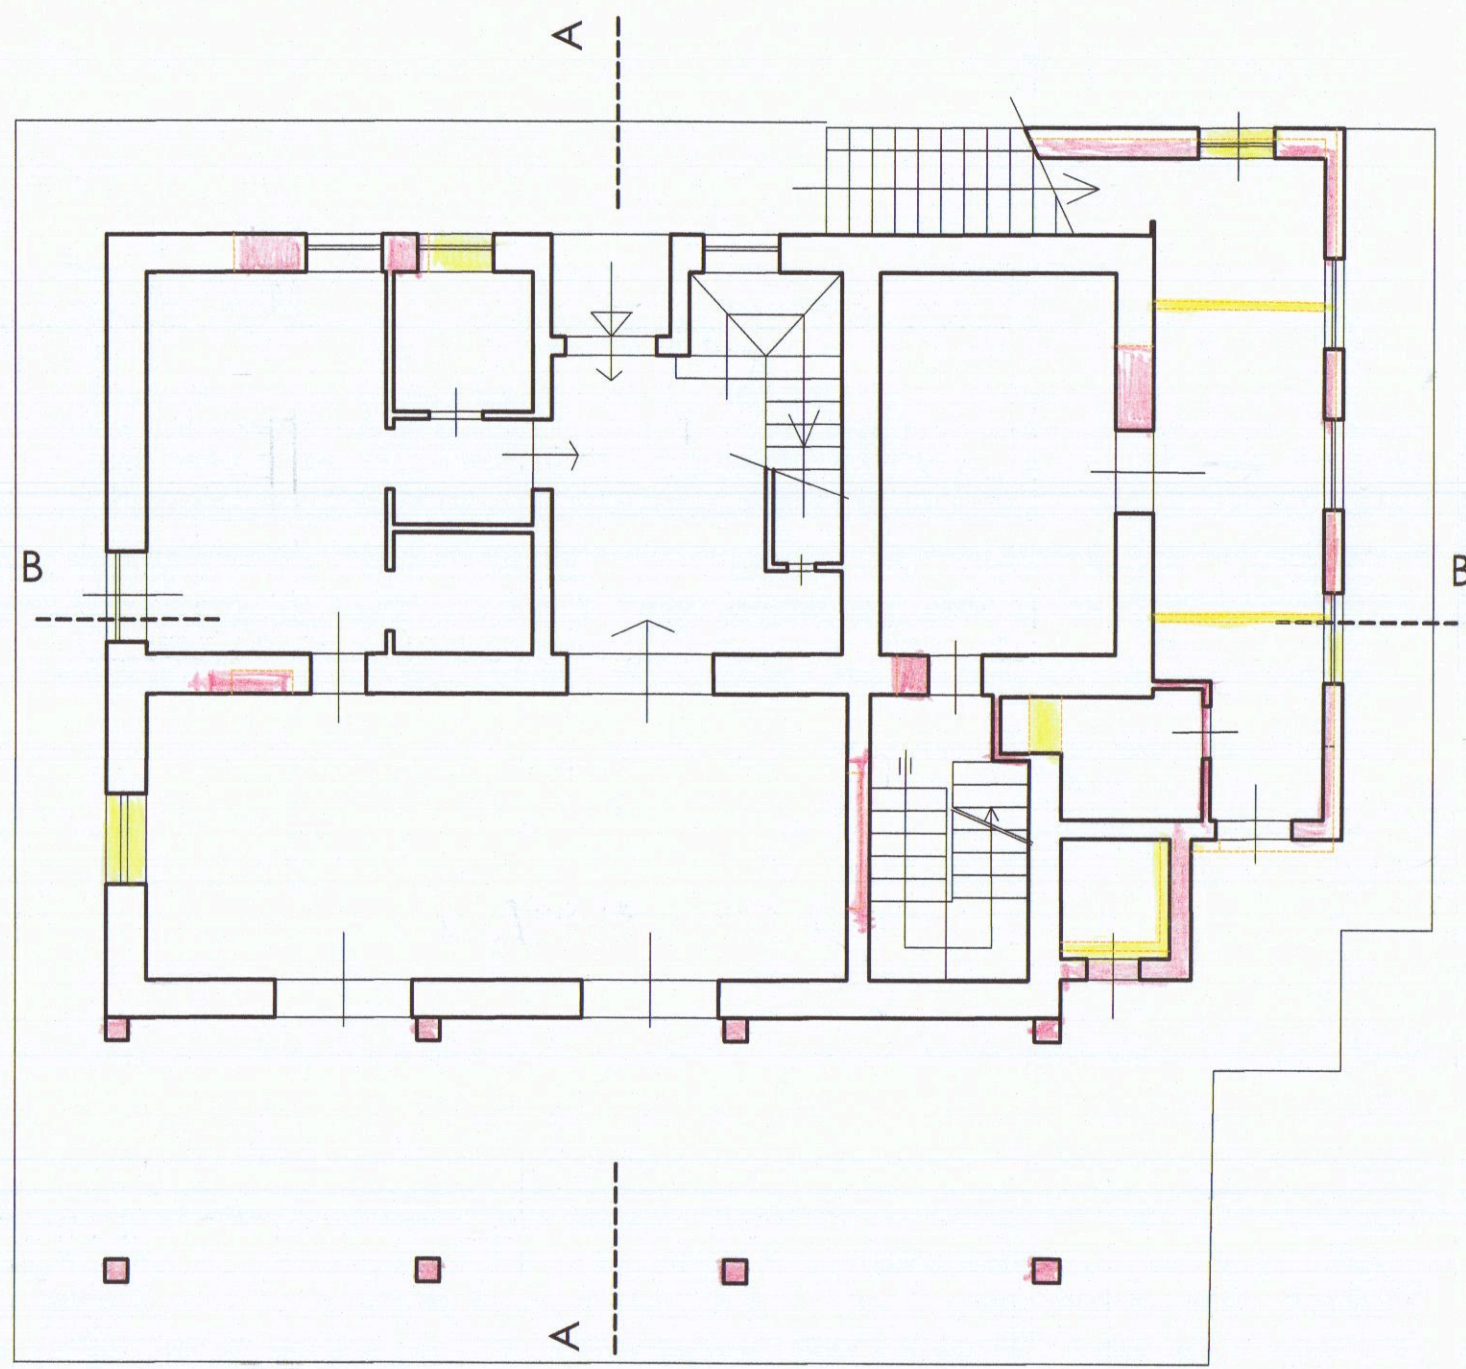


PIANO TERRA

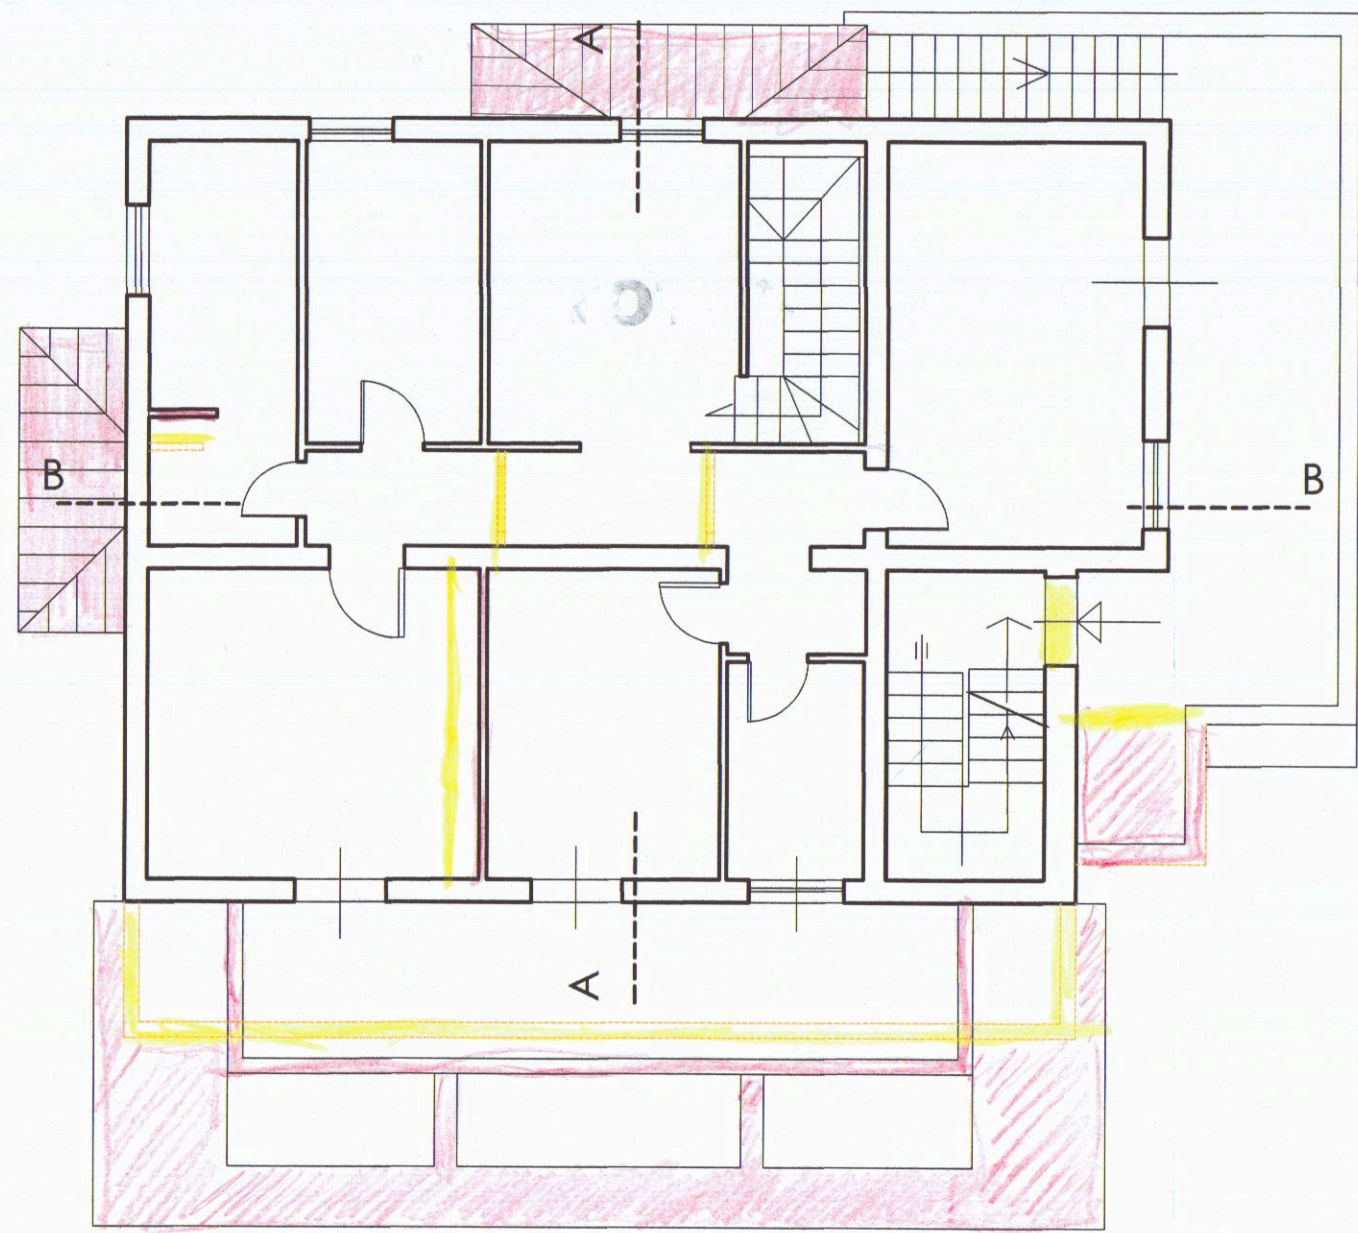


PIANO PRIMO

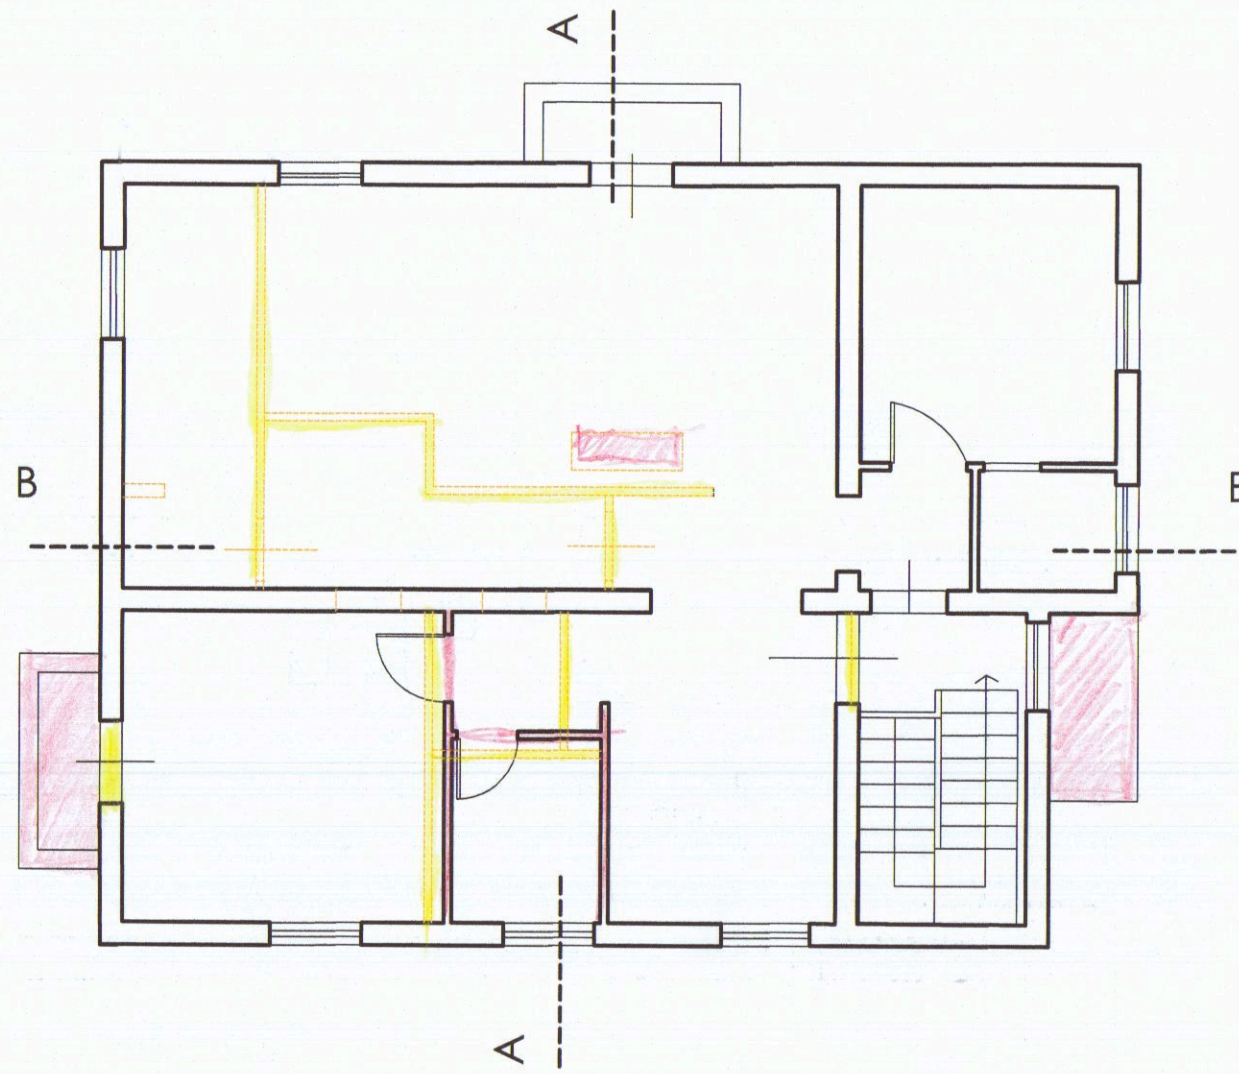

PIANO SECONDO

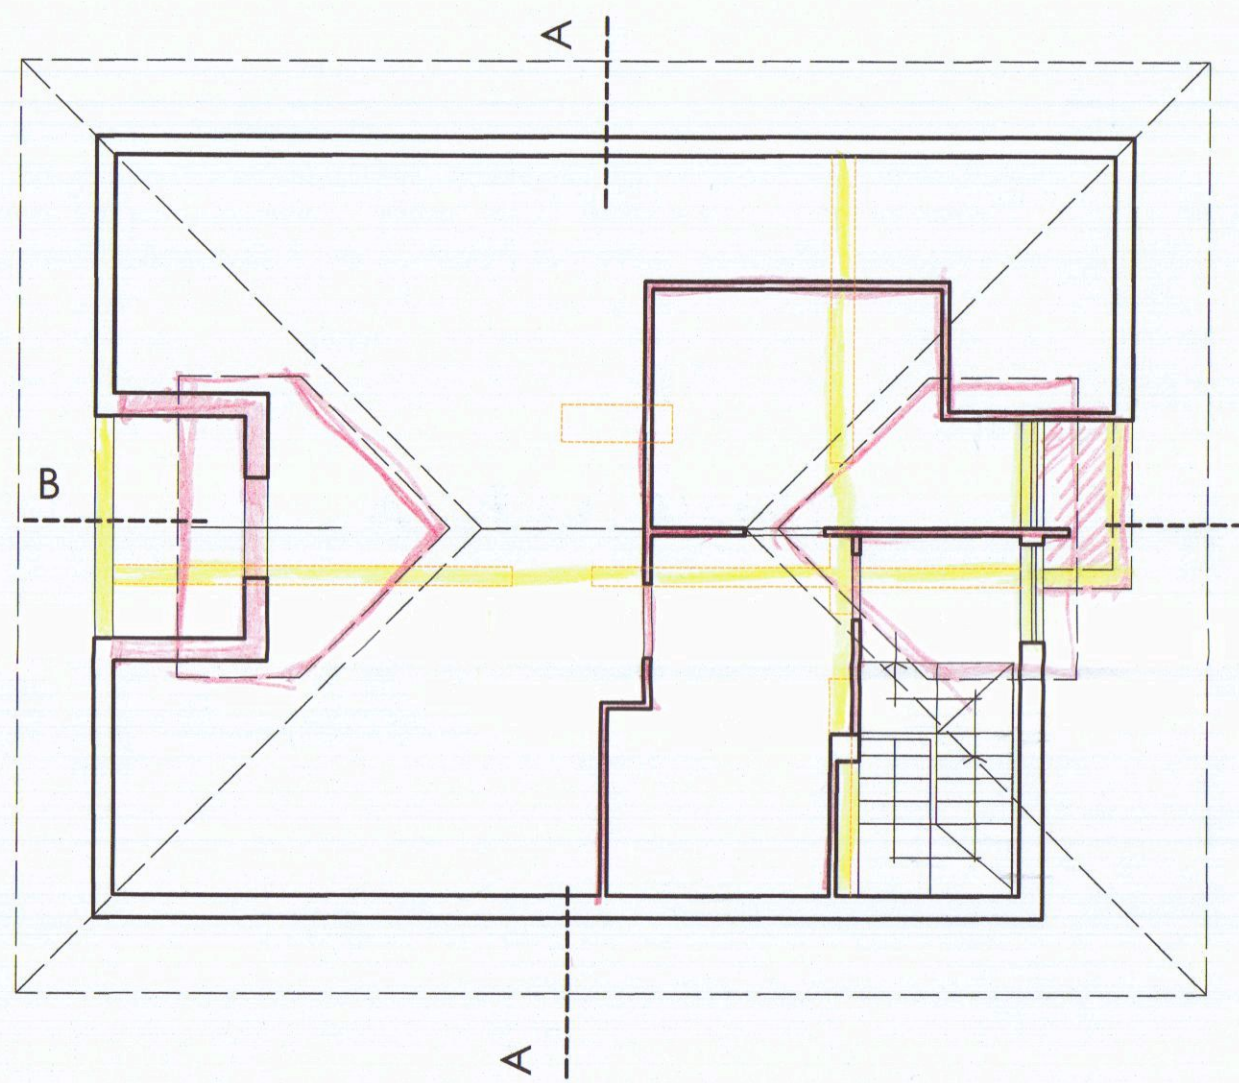

PIANO SOTTOTETTO

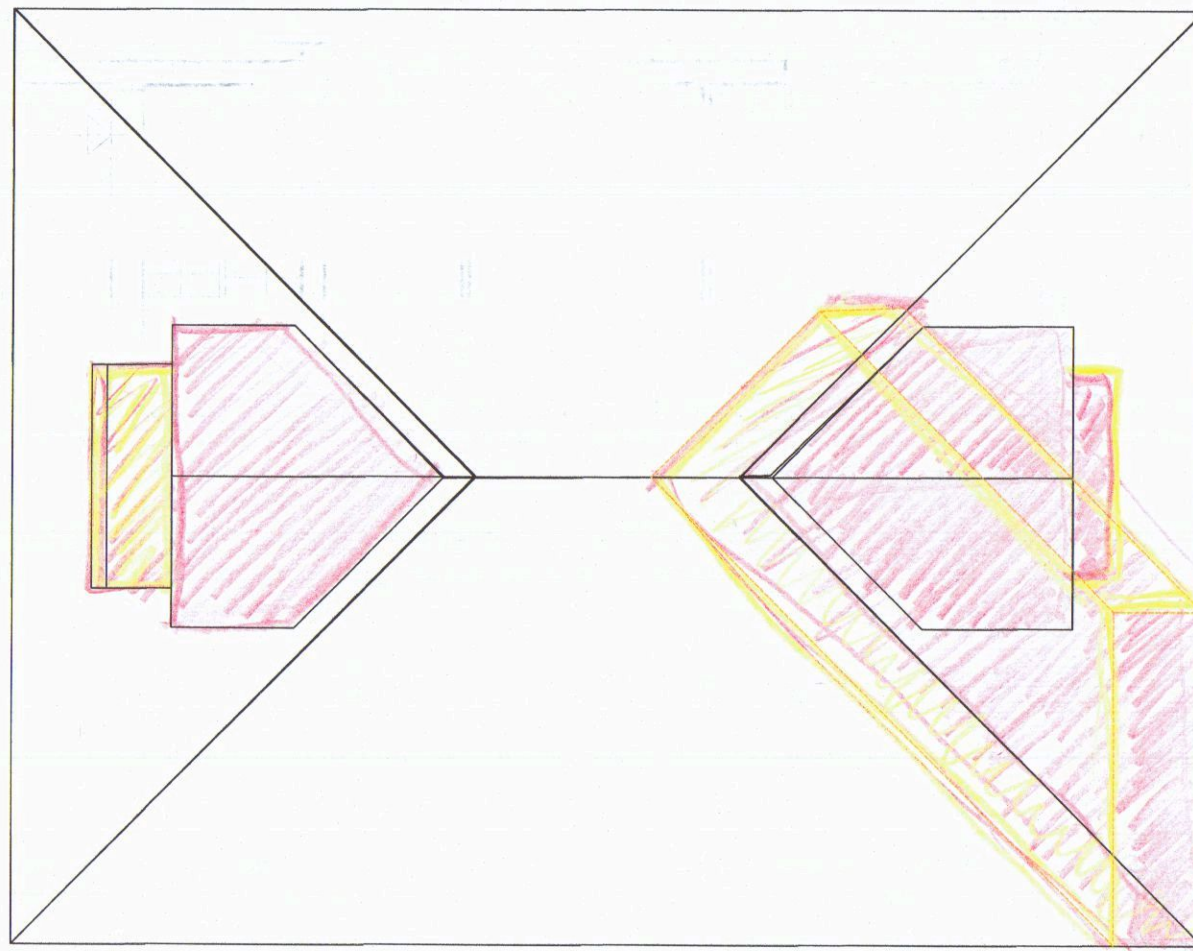

COPERTURA



SEZIONE B-B



SEZIONE A-A



LATO EST



LATO NORD



LATO SUD



LATO OVEST

COMUNE DI CARRARA

VARIANTE FINALE AI SENSI DELL' ART. 143 DELLA L.R. 65/2014 PER LAVORI DI RISTRUTTURAZIONE EDILIZIA DEL FABBRICATO POSTO IN MARINA DI CARRARA VIALE MONZONE N. 13, AUTORIZZATI CON CONCESSIONE EDILIZIA N. 202 DEL 9/6/1994

catasto  
foglio 89 map. 165 - 210 - 543

PROPRIETA'  
GIORNETTI LUCIANO e Altri  
c.f. GRNLON42P17A390A  
PROGETTISTA  
arch. SILVESTRO TELARA  
c.f. TLR SVS 44R25 B832N  
Elaborato grafico


STATO FINALE




TAV: 2




ESTRATTO DI MAPPA UTE - FOGLIO 89

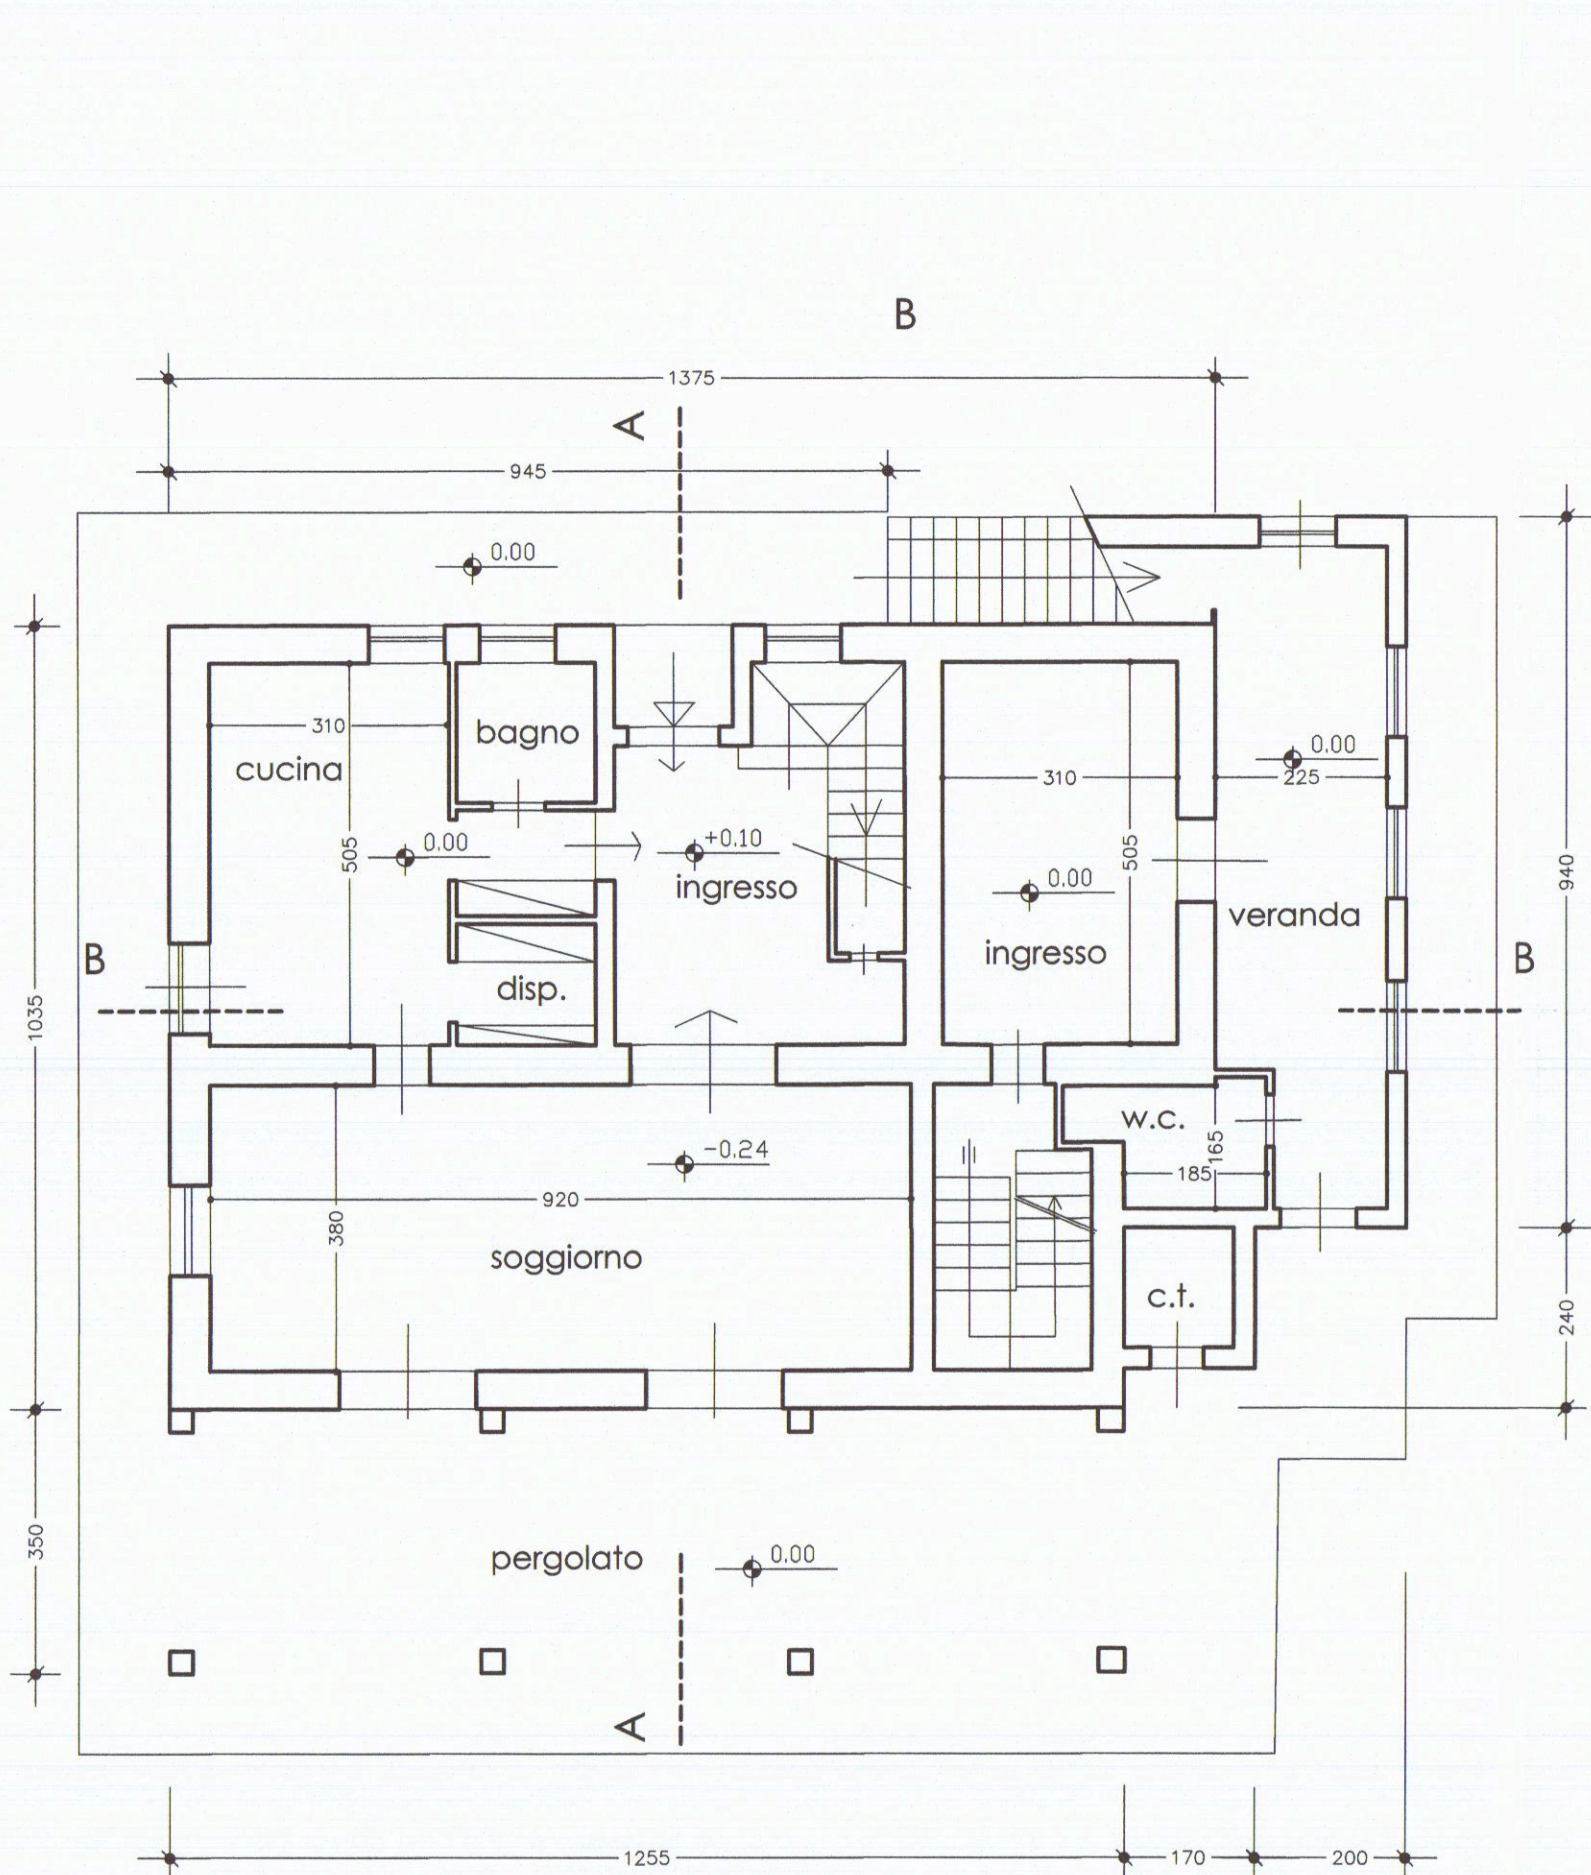


PIANO TERRA

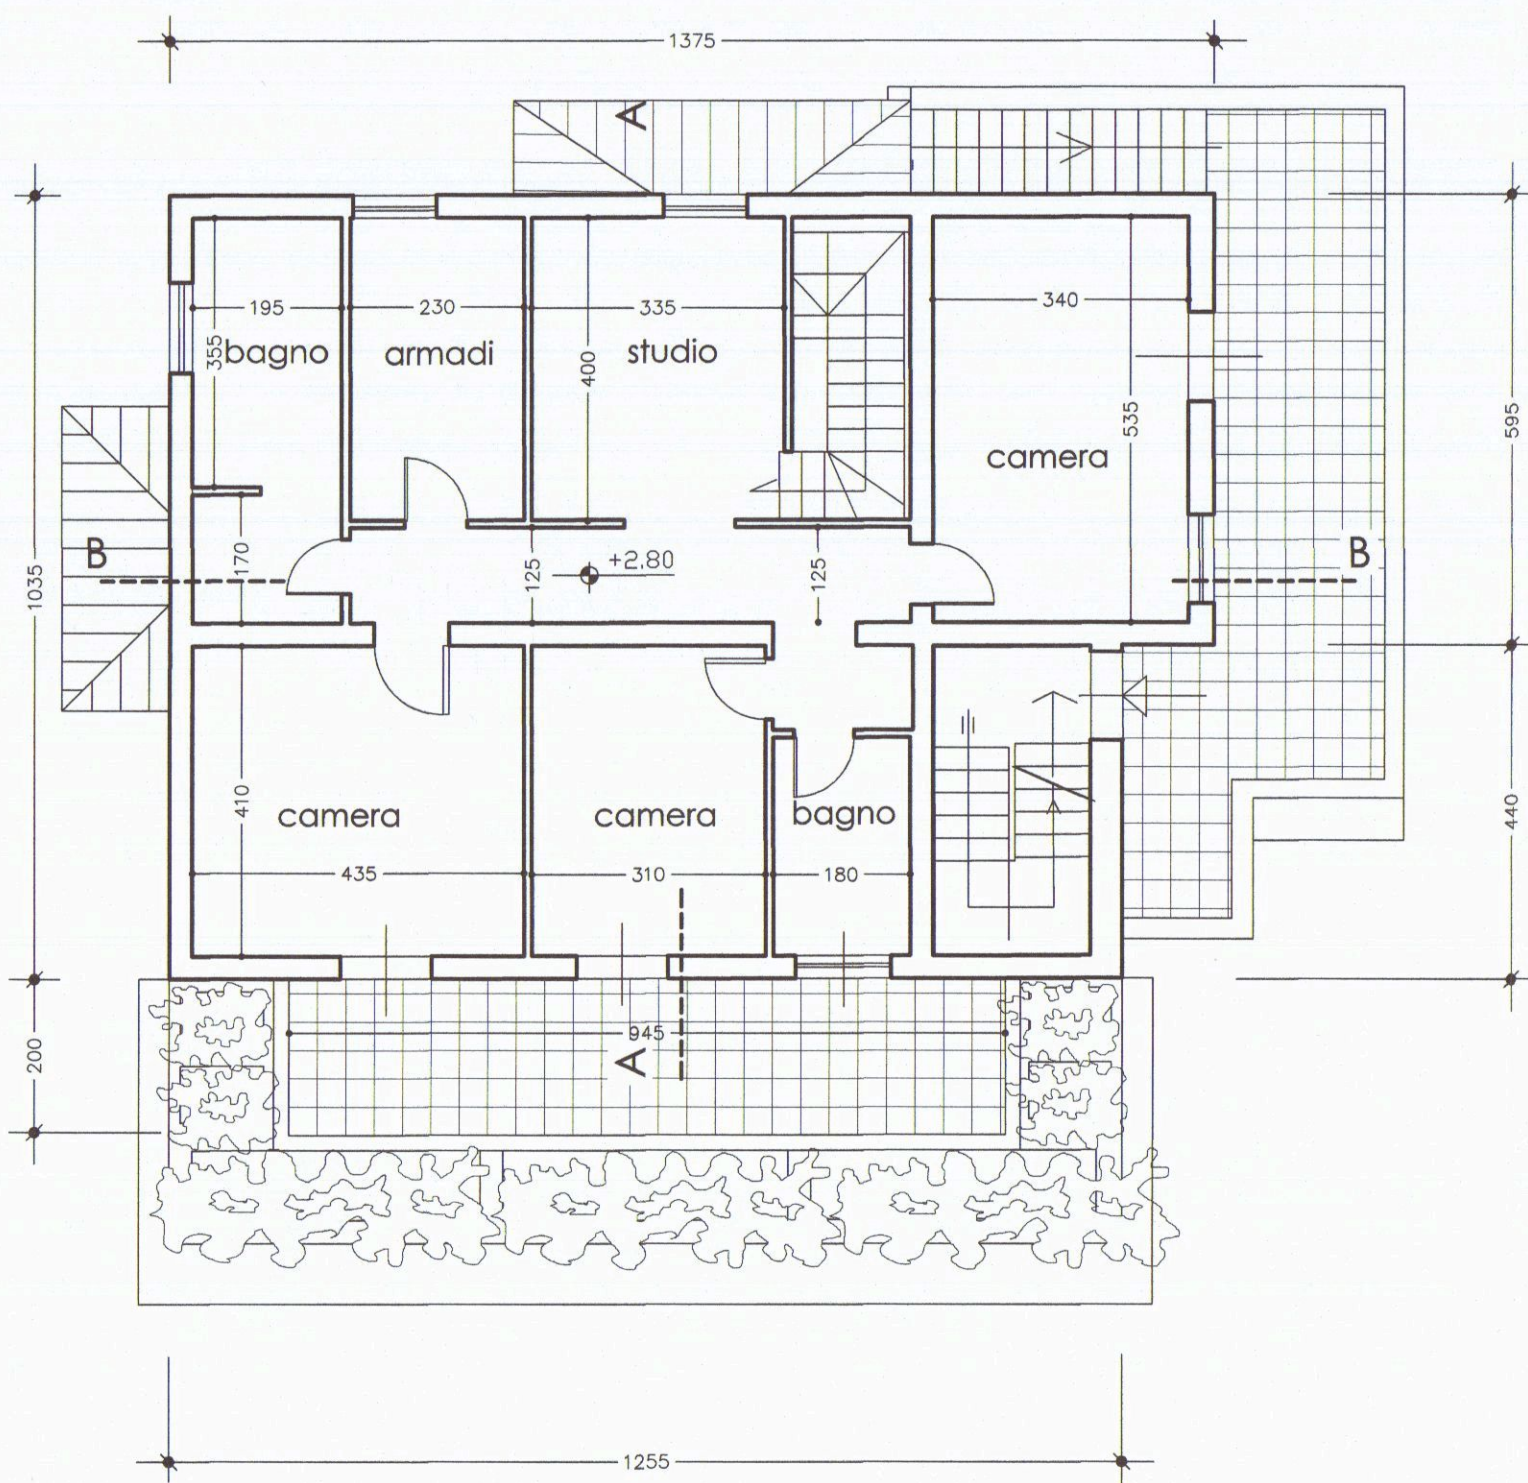


PIANO PRIMO

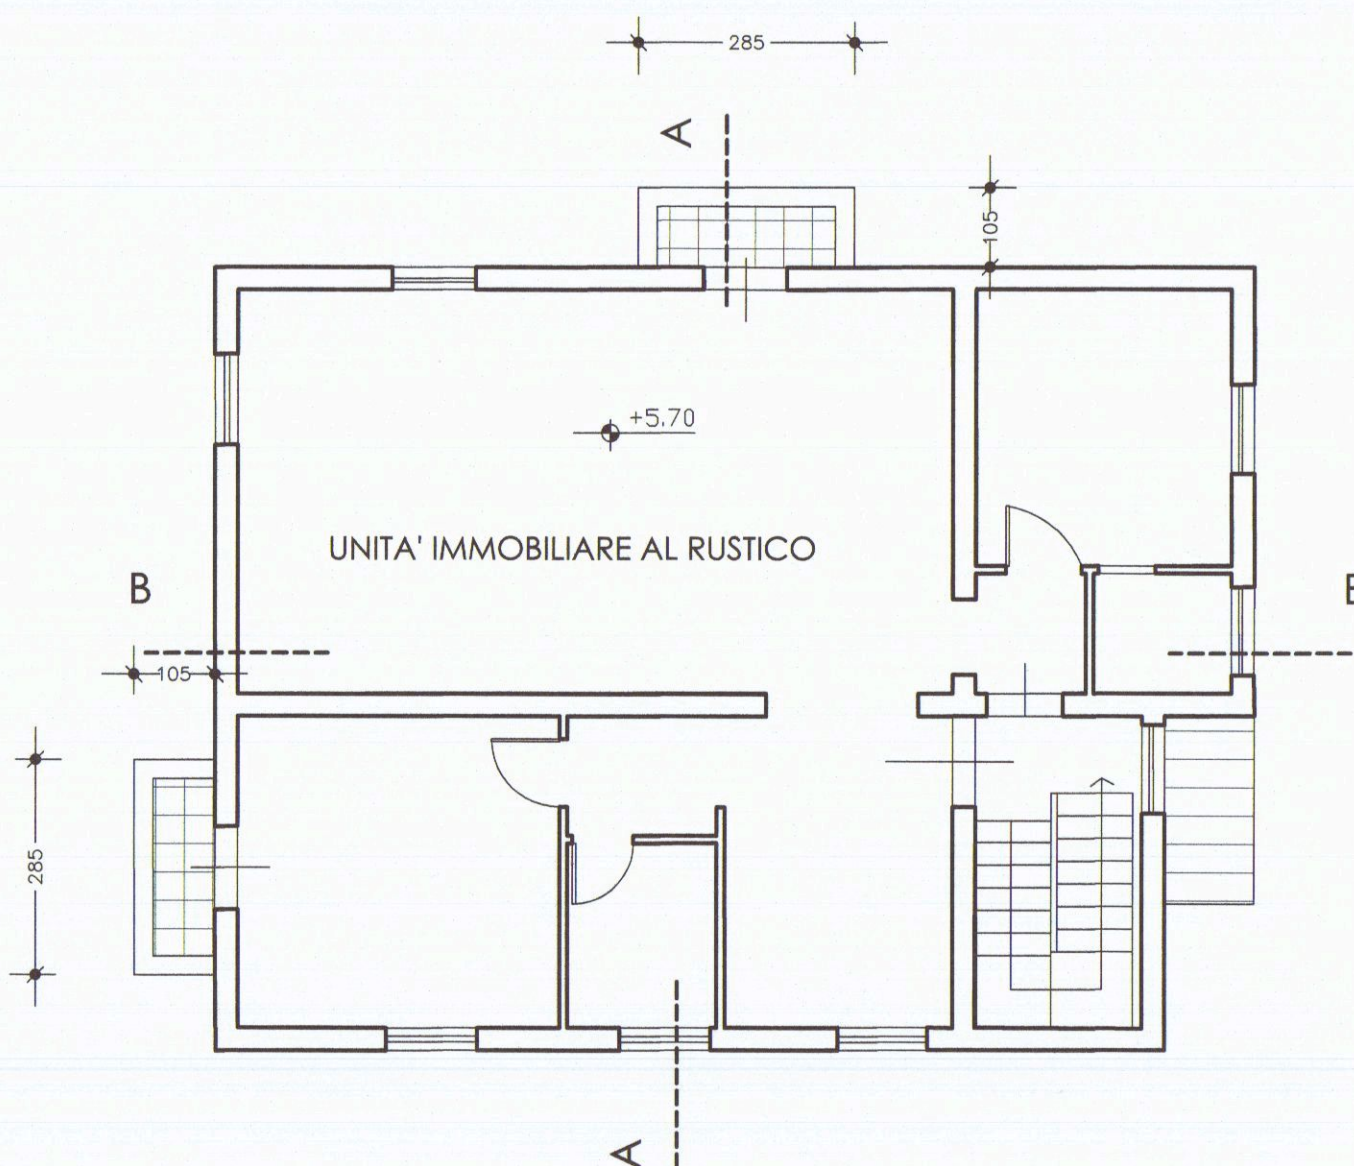

PIANO SECONDO

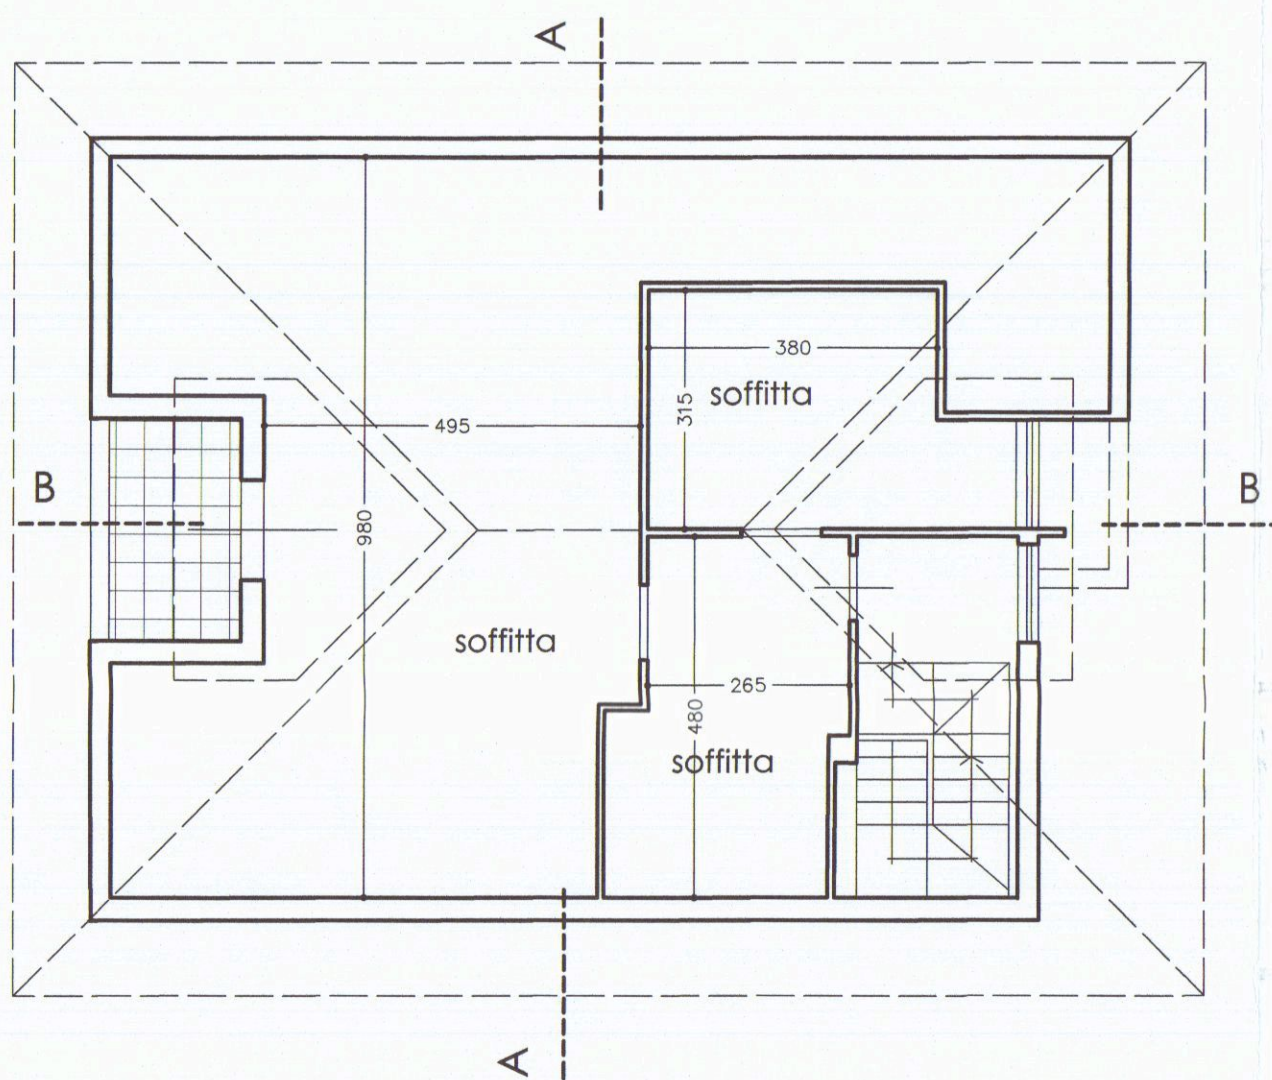


PIANO SOTTOTETTO

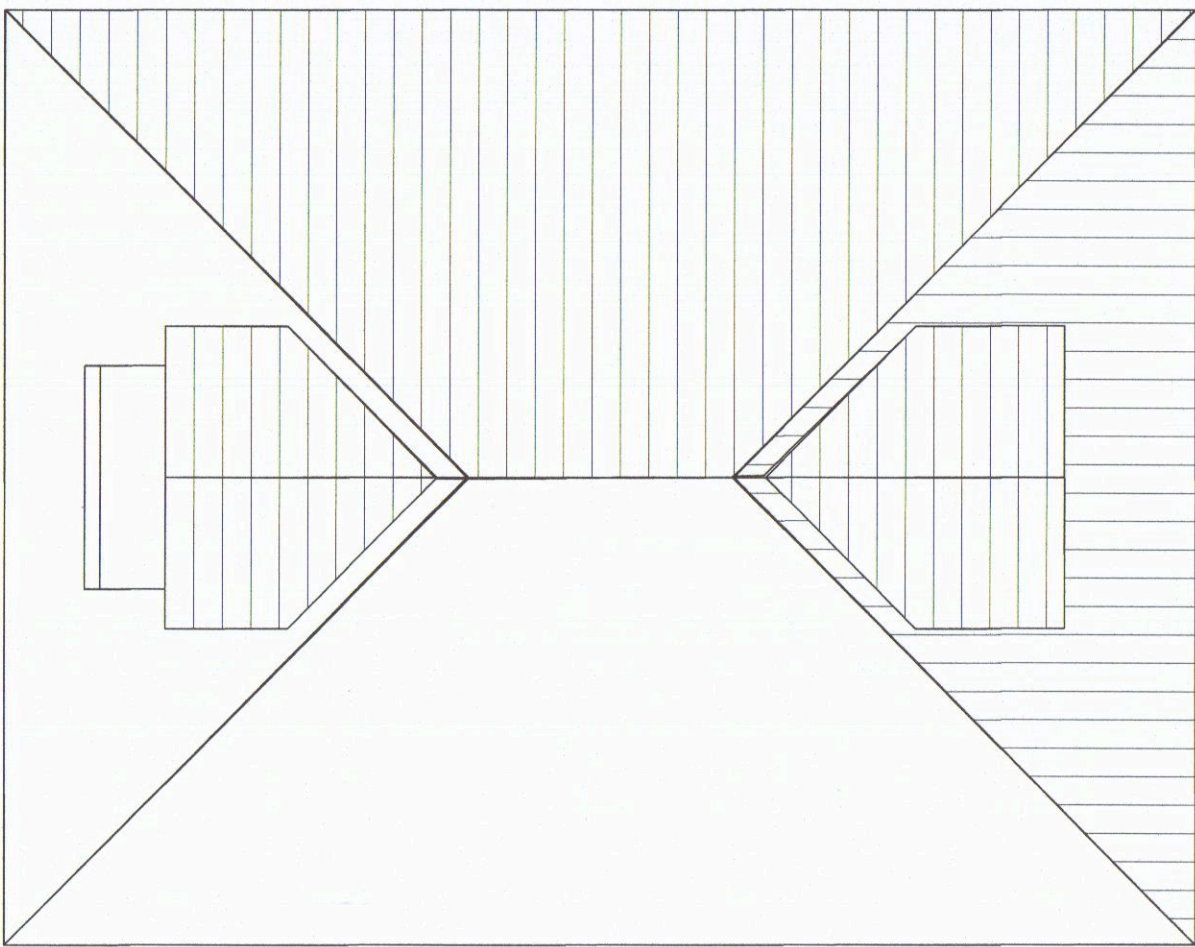

COPERTURA




SEZIONE B-B

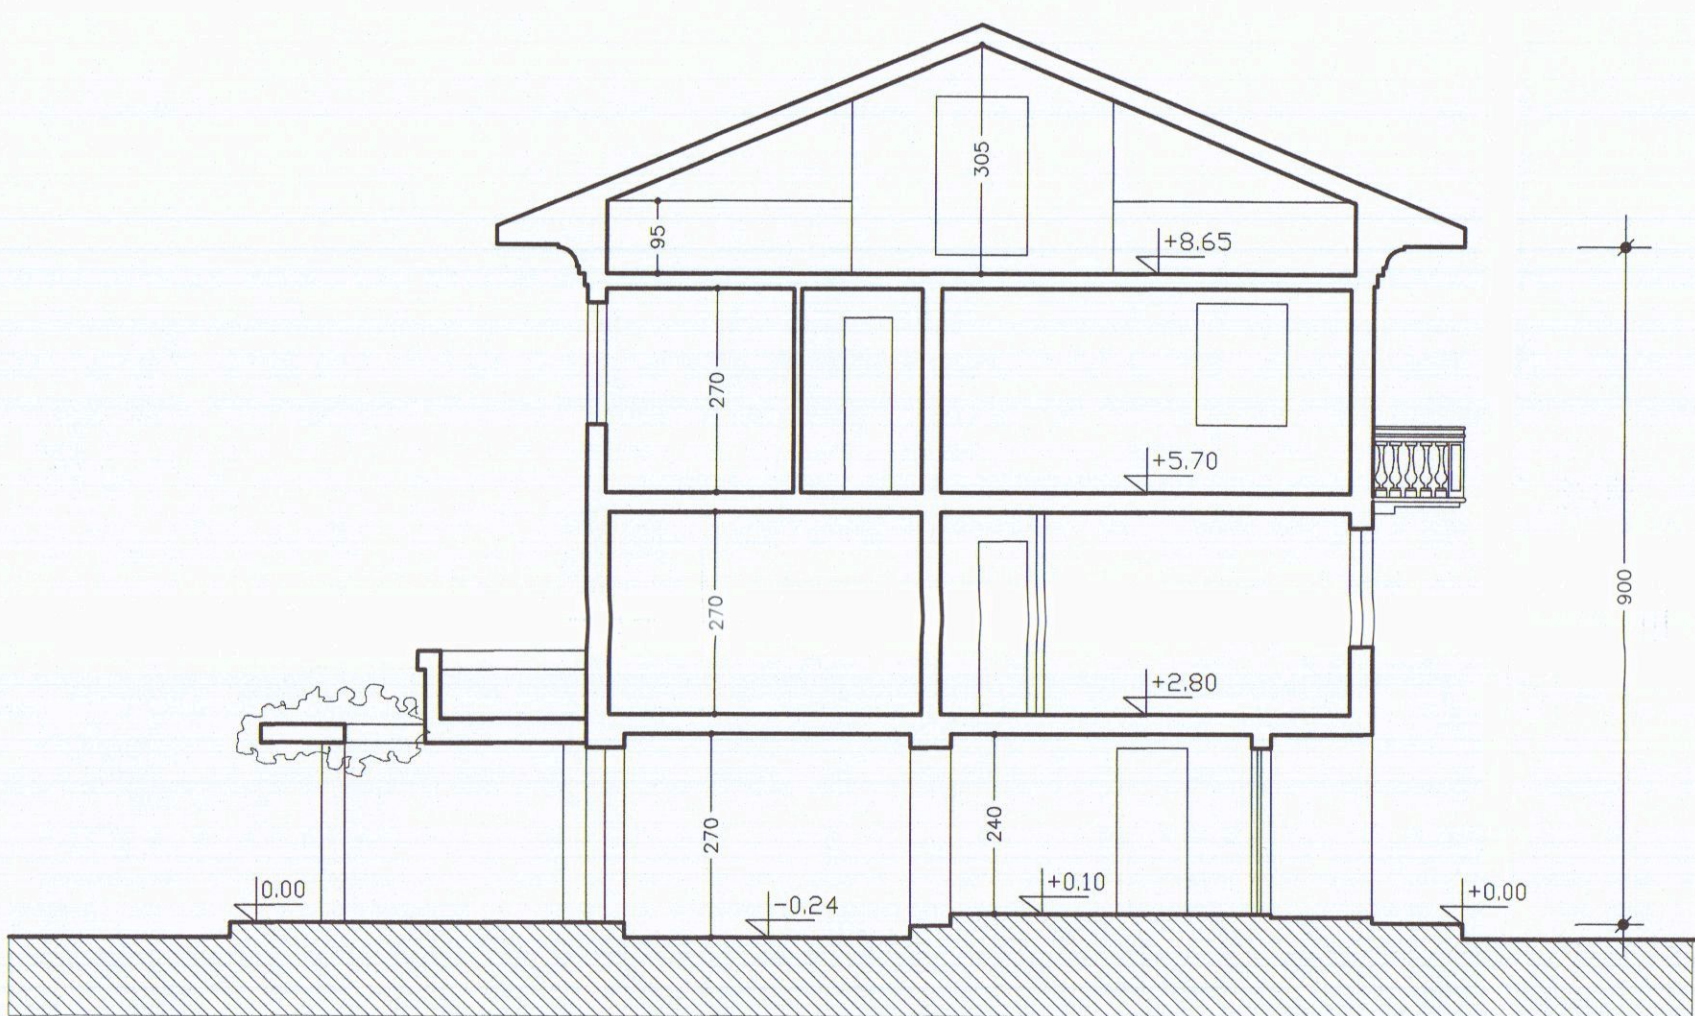


SEZIONE A-A




LATO EST

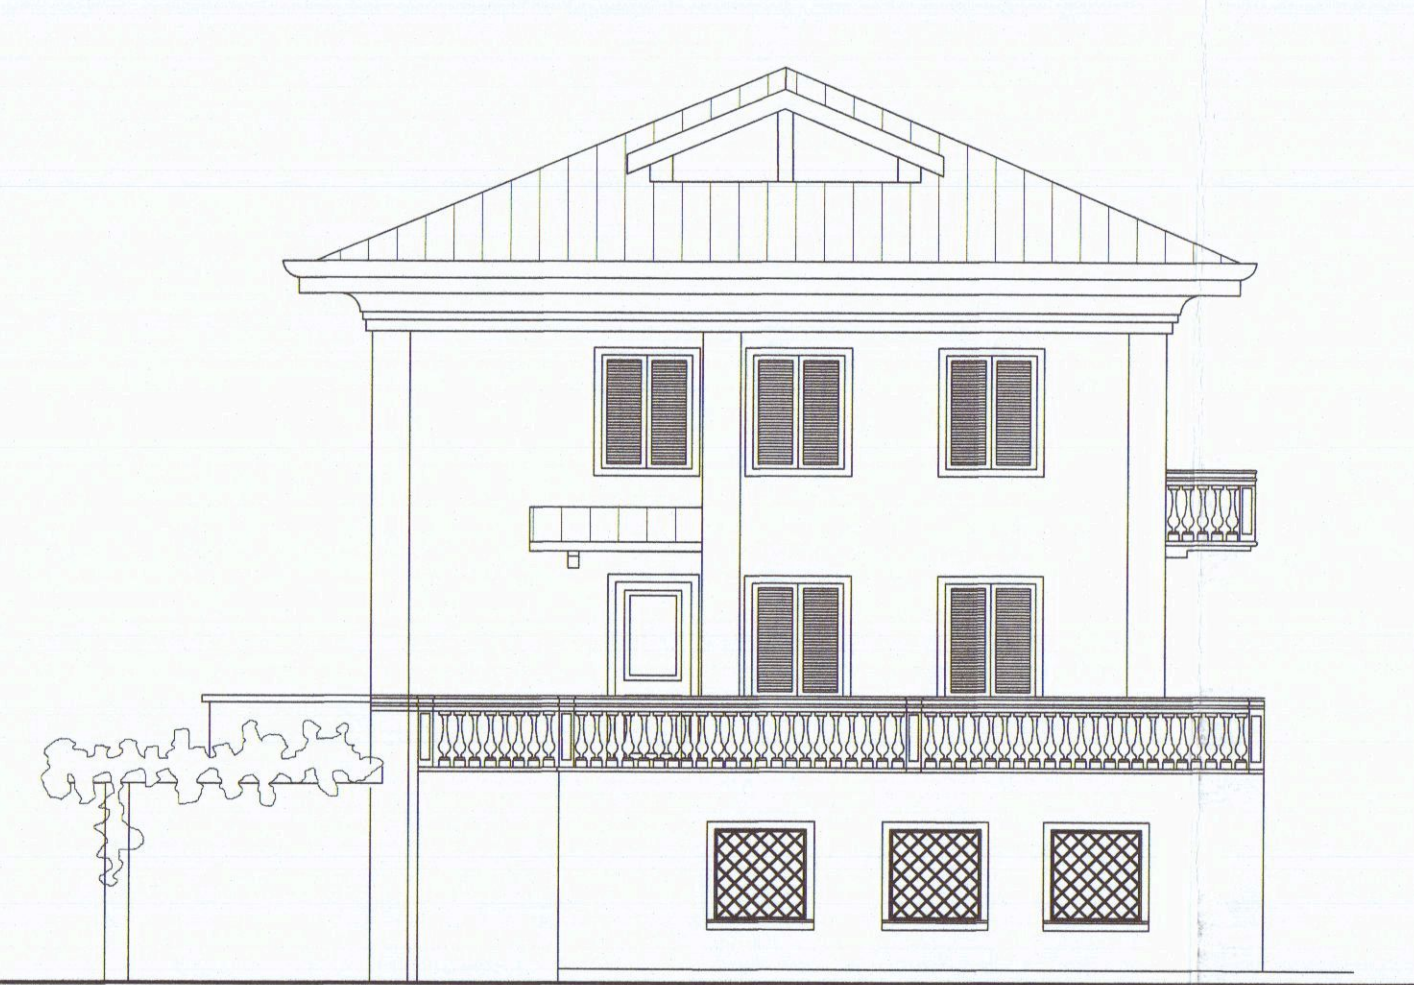

LATO NORD

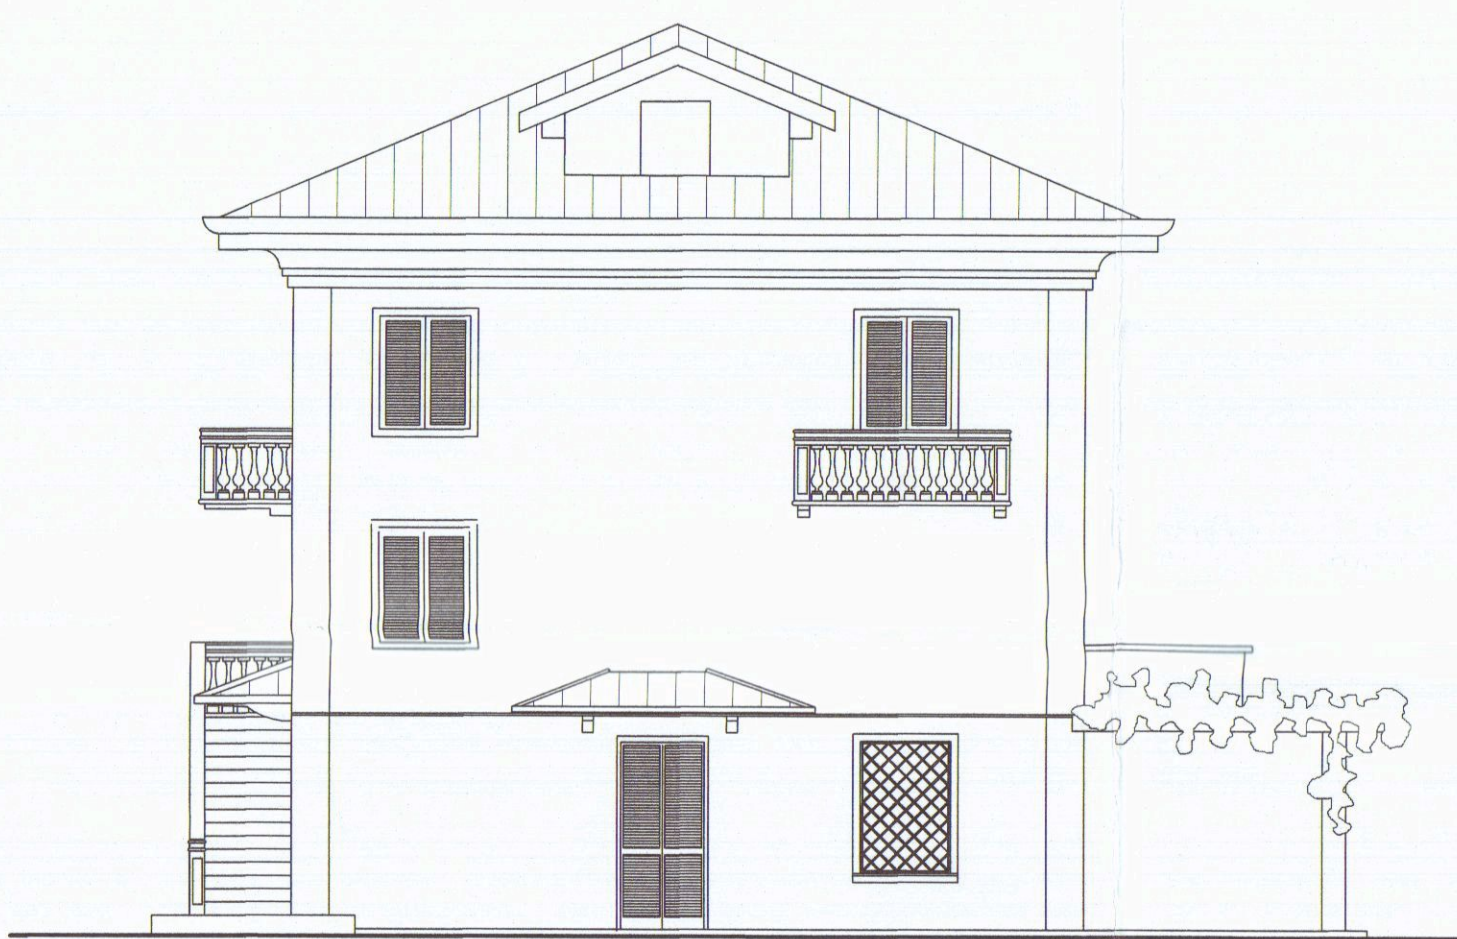

LATO SUD

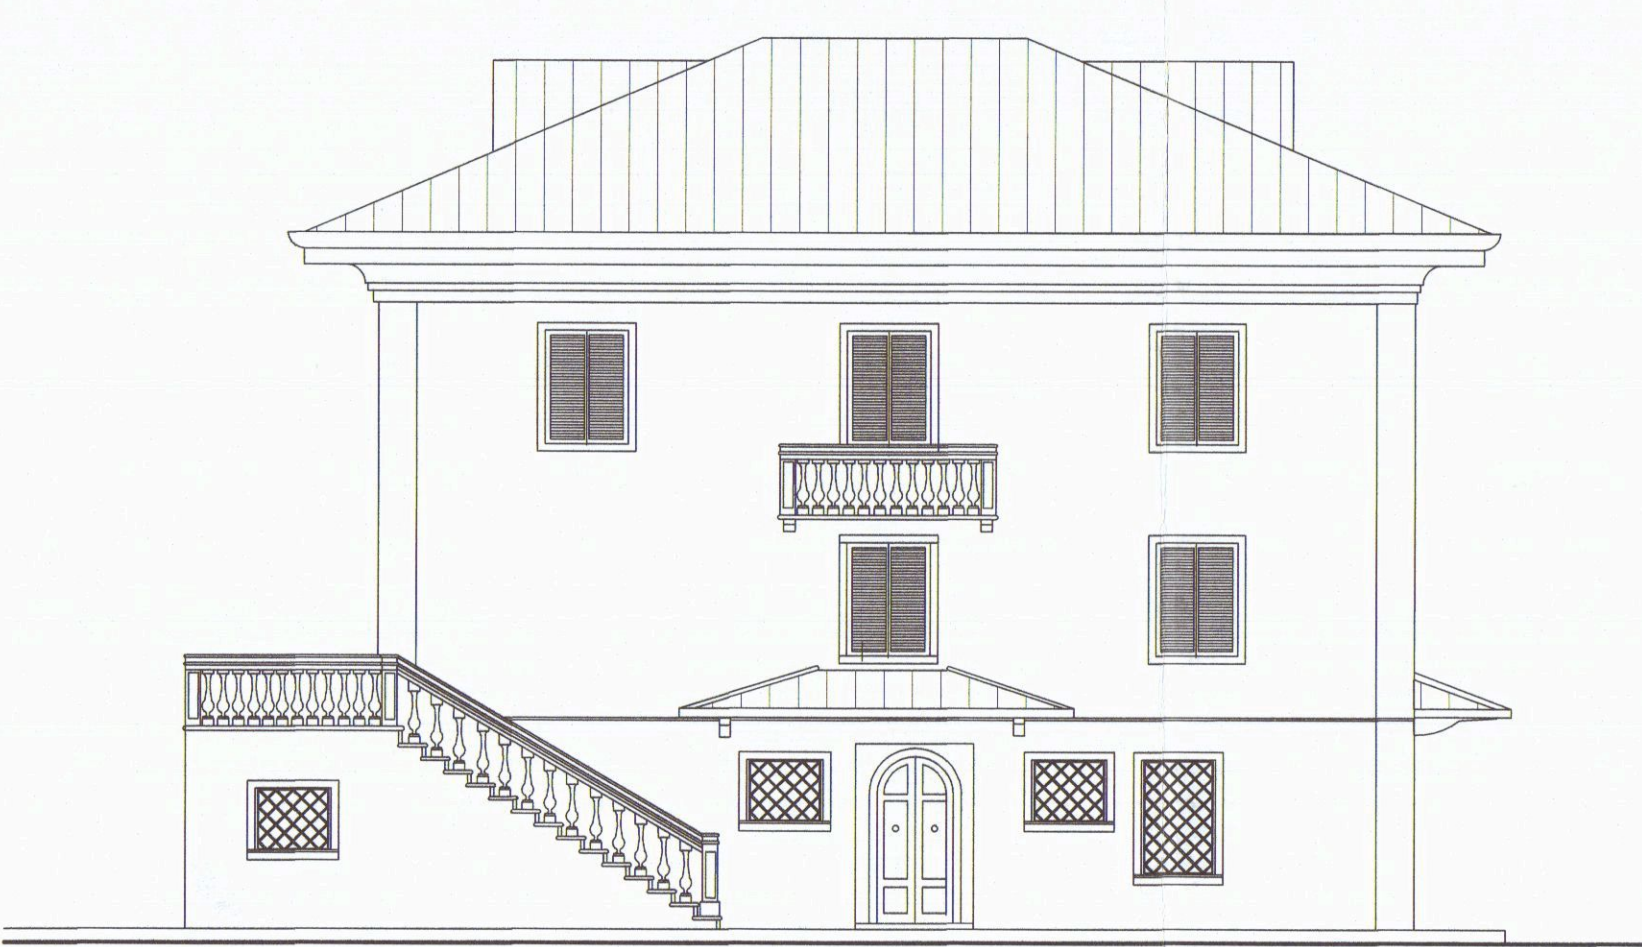

LATO OVEST