




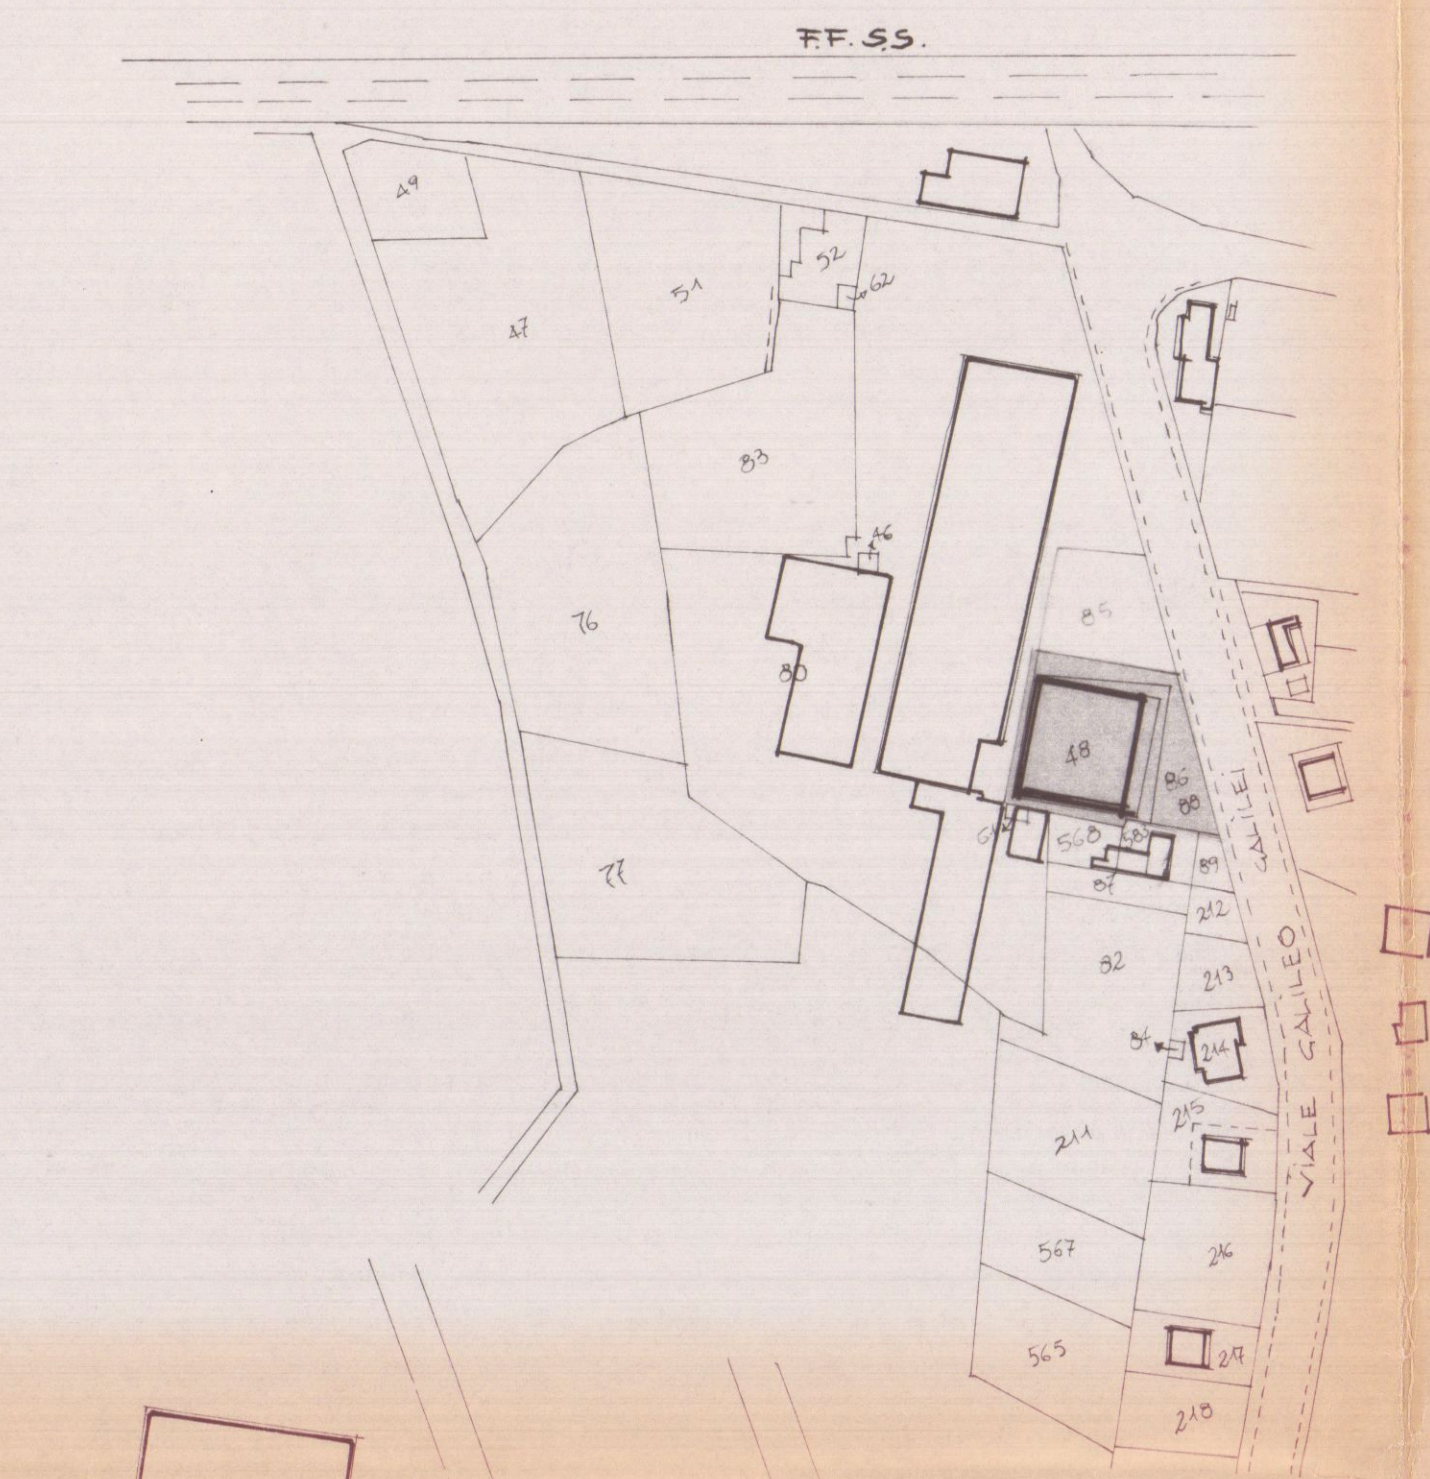


MAPPA CATASTALE 1:2000

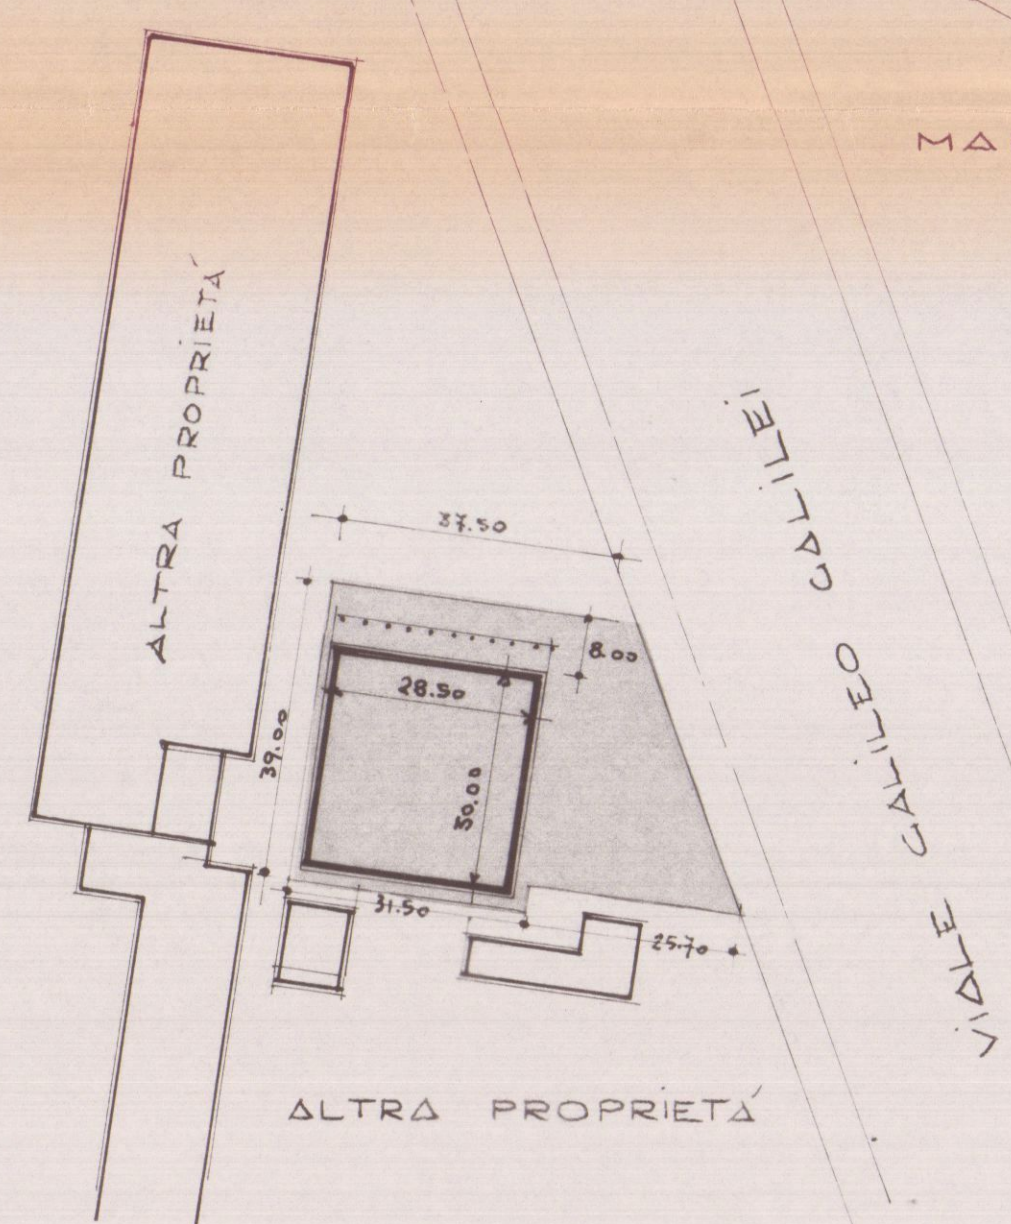


PLANIMETRIA 1:1000

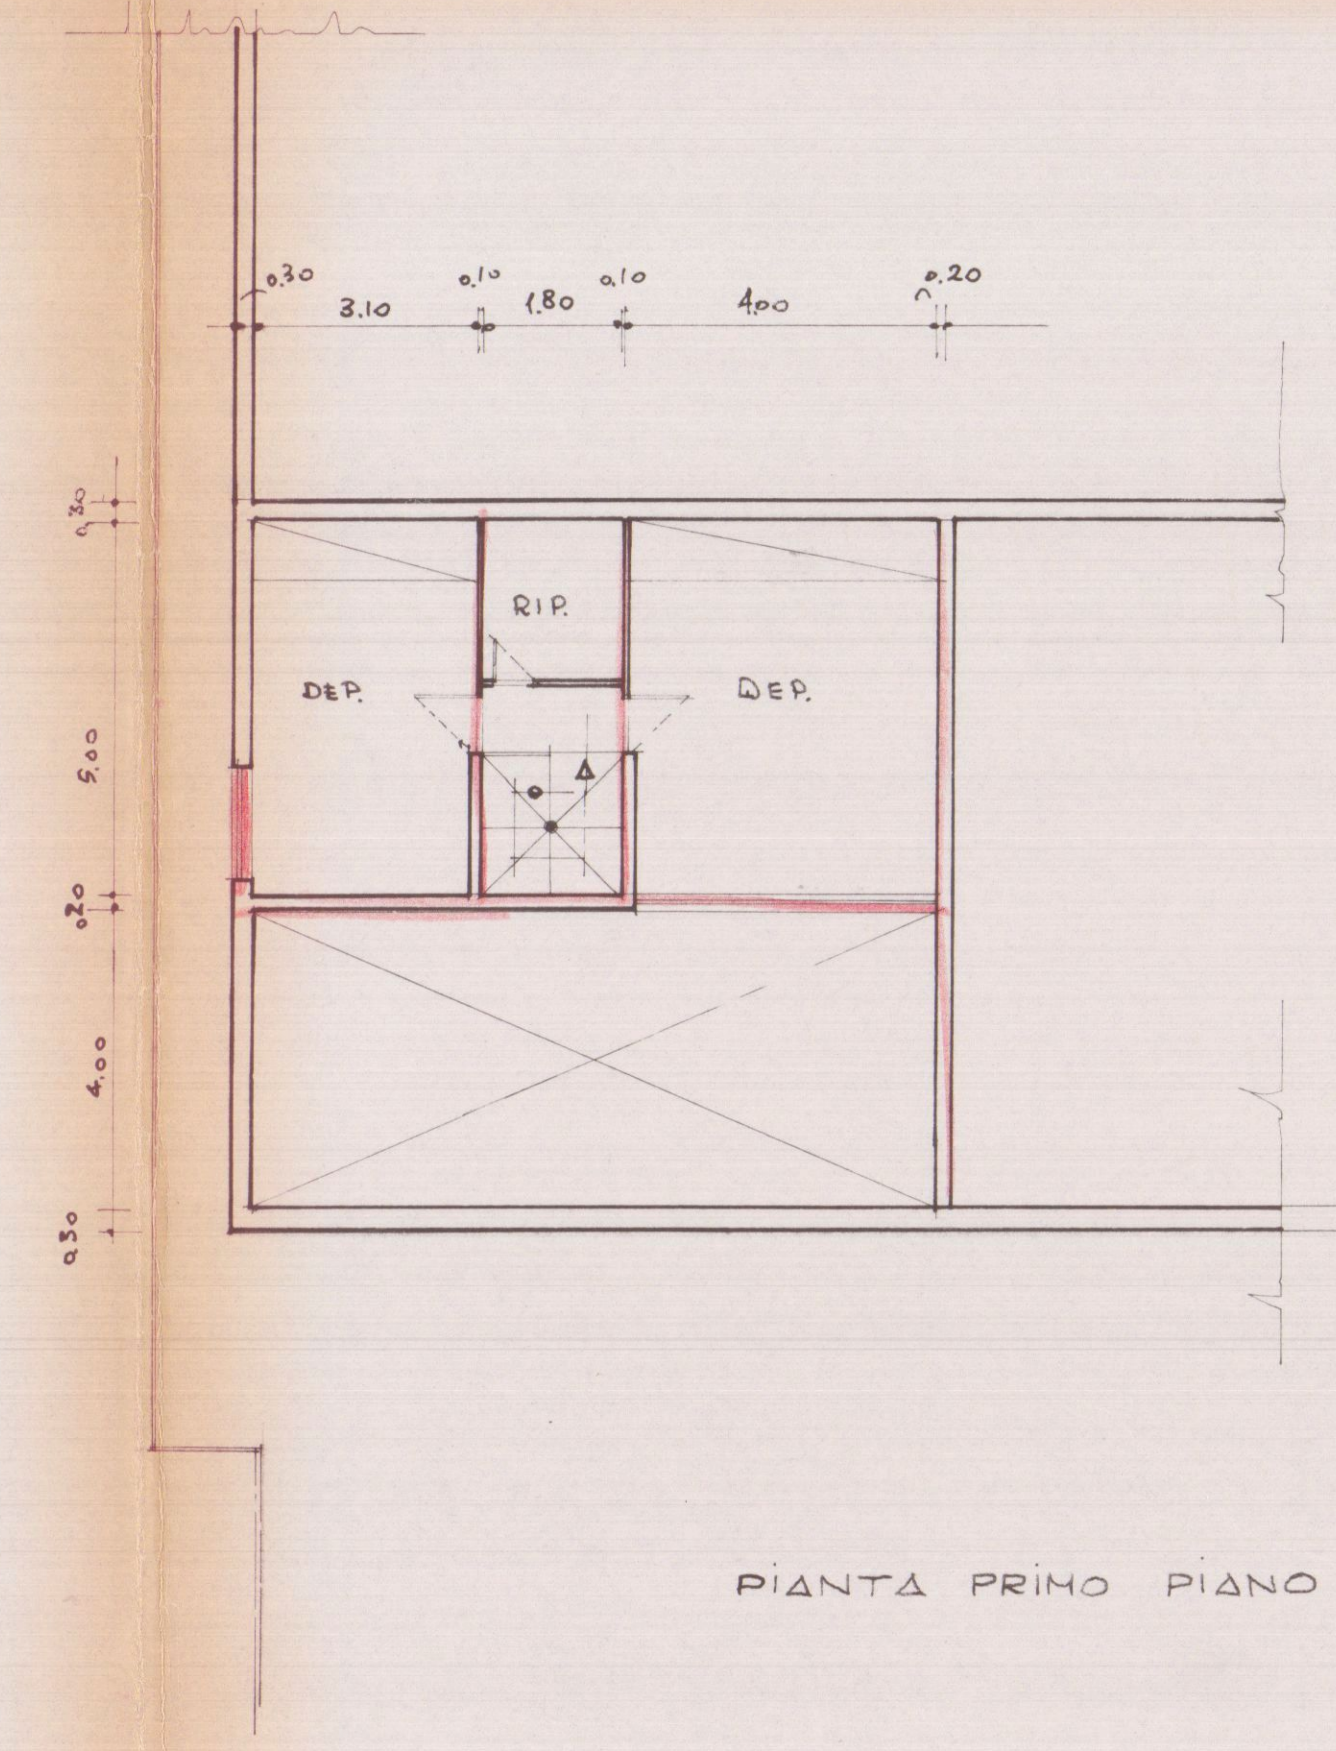

PIANTA PRIMO PIANO 1:100

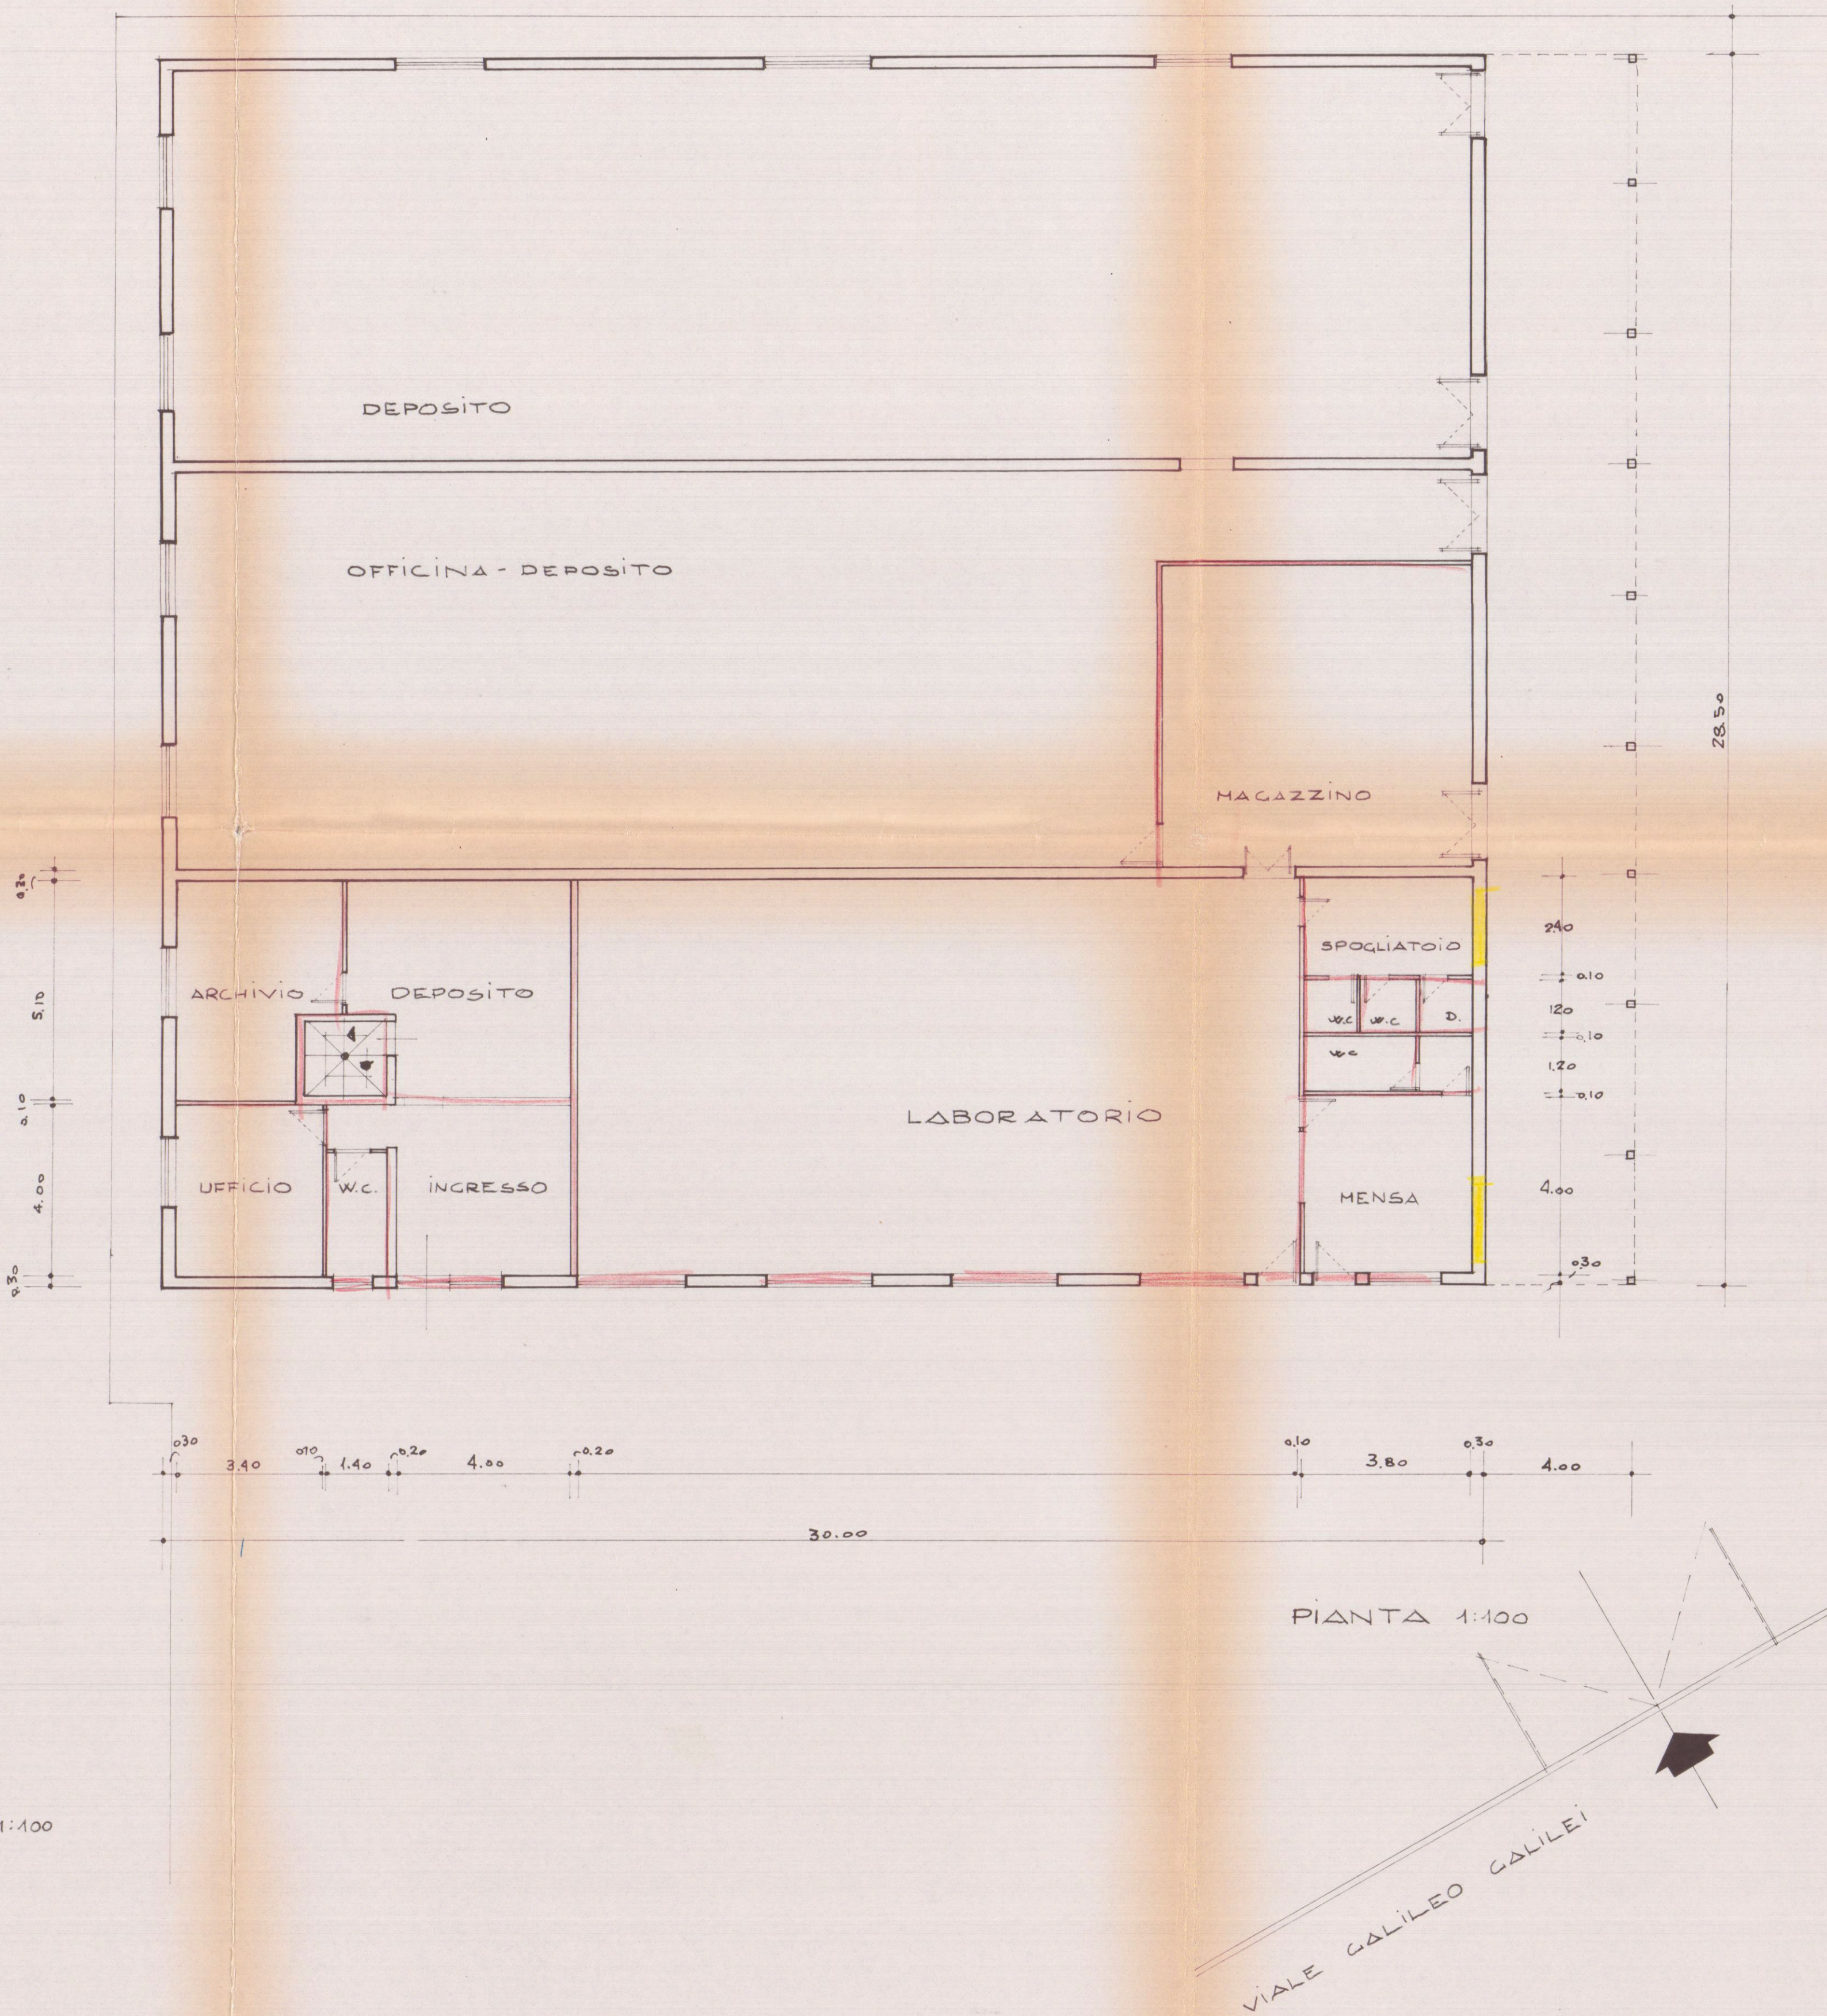

PIANTA 1:100

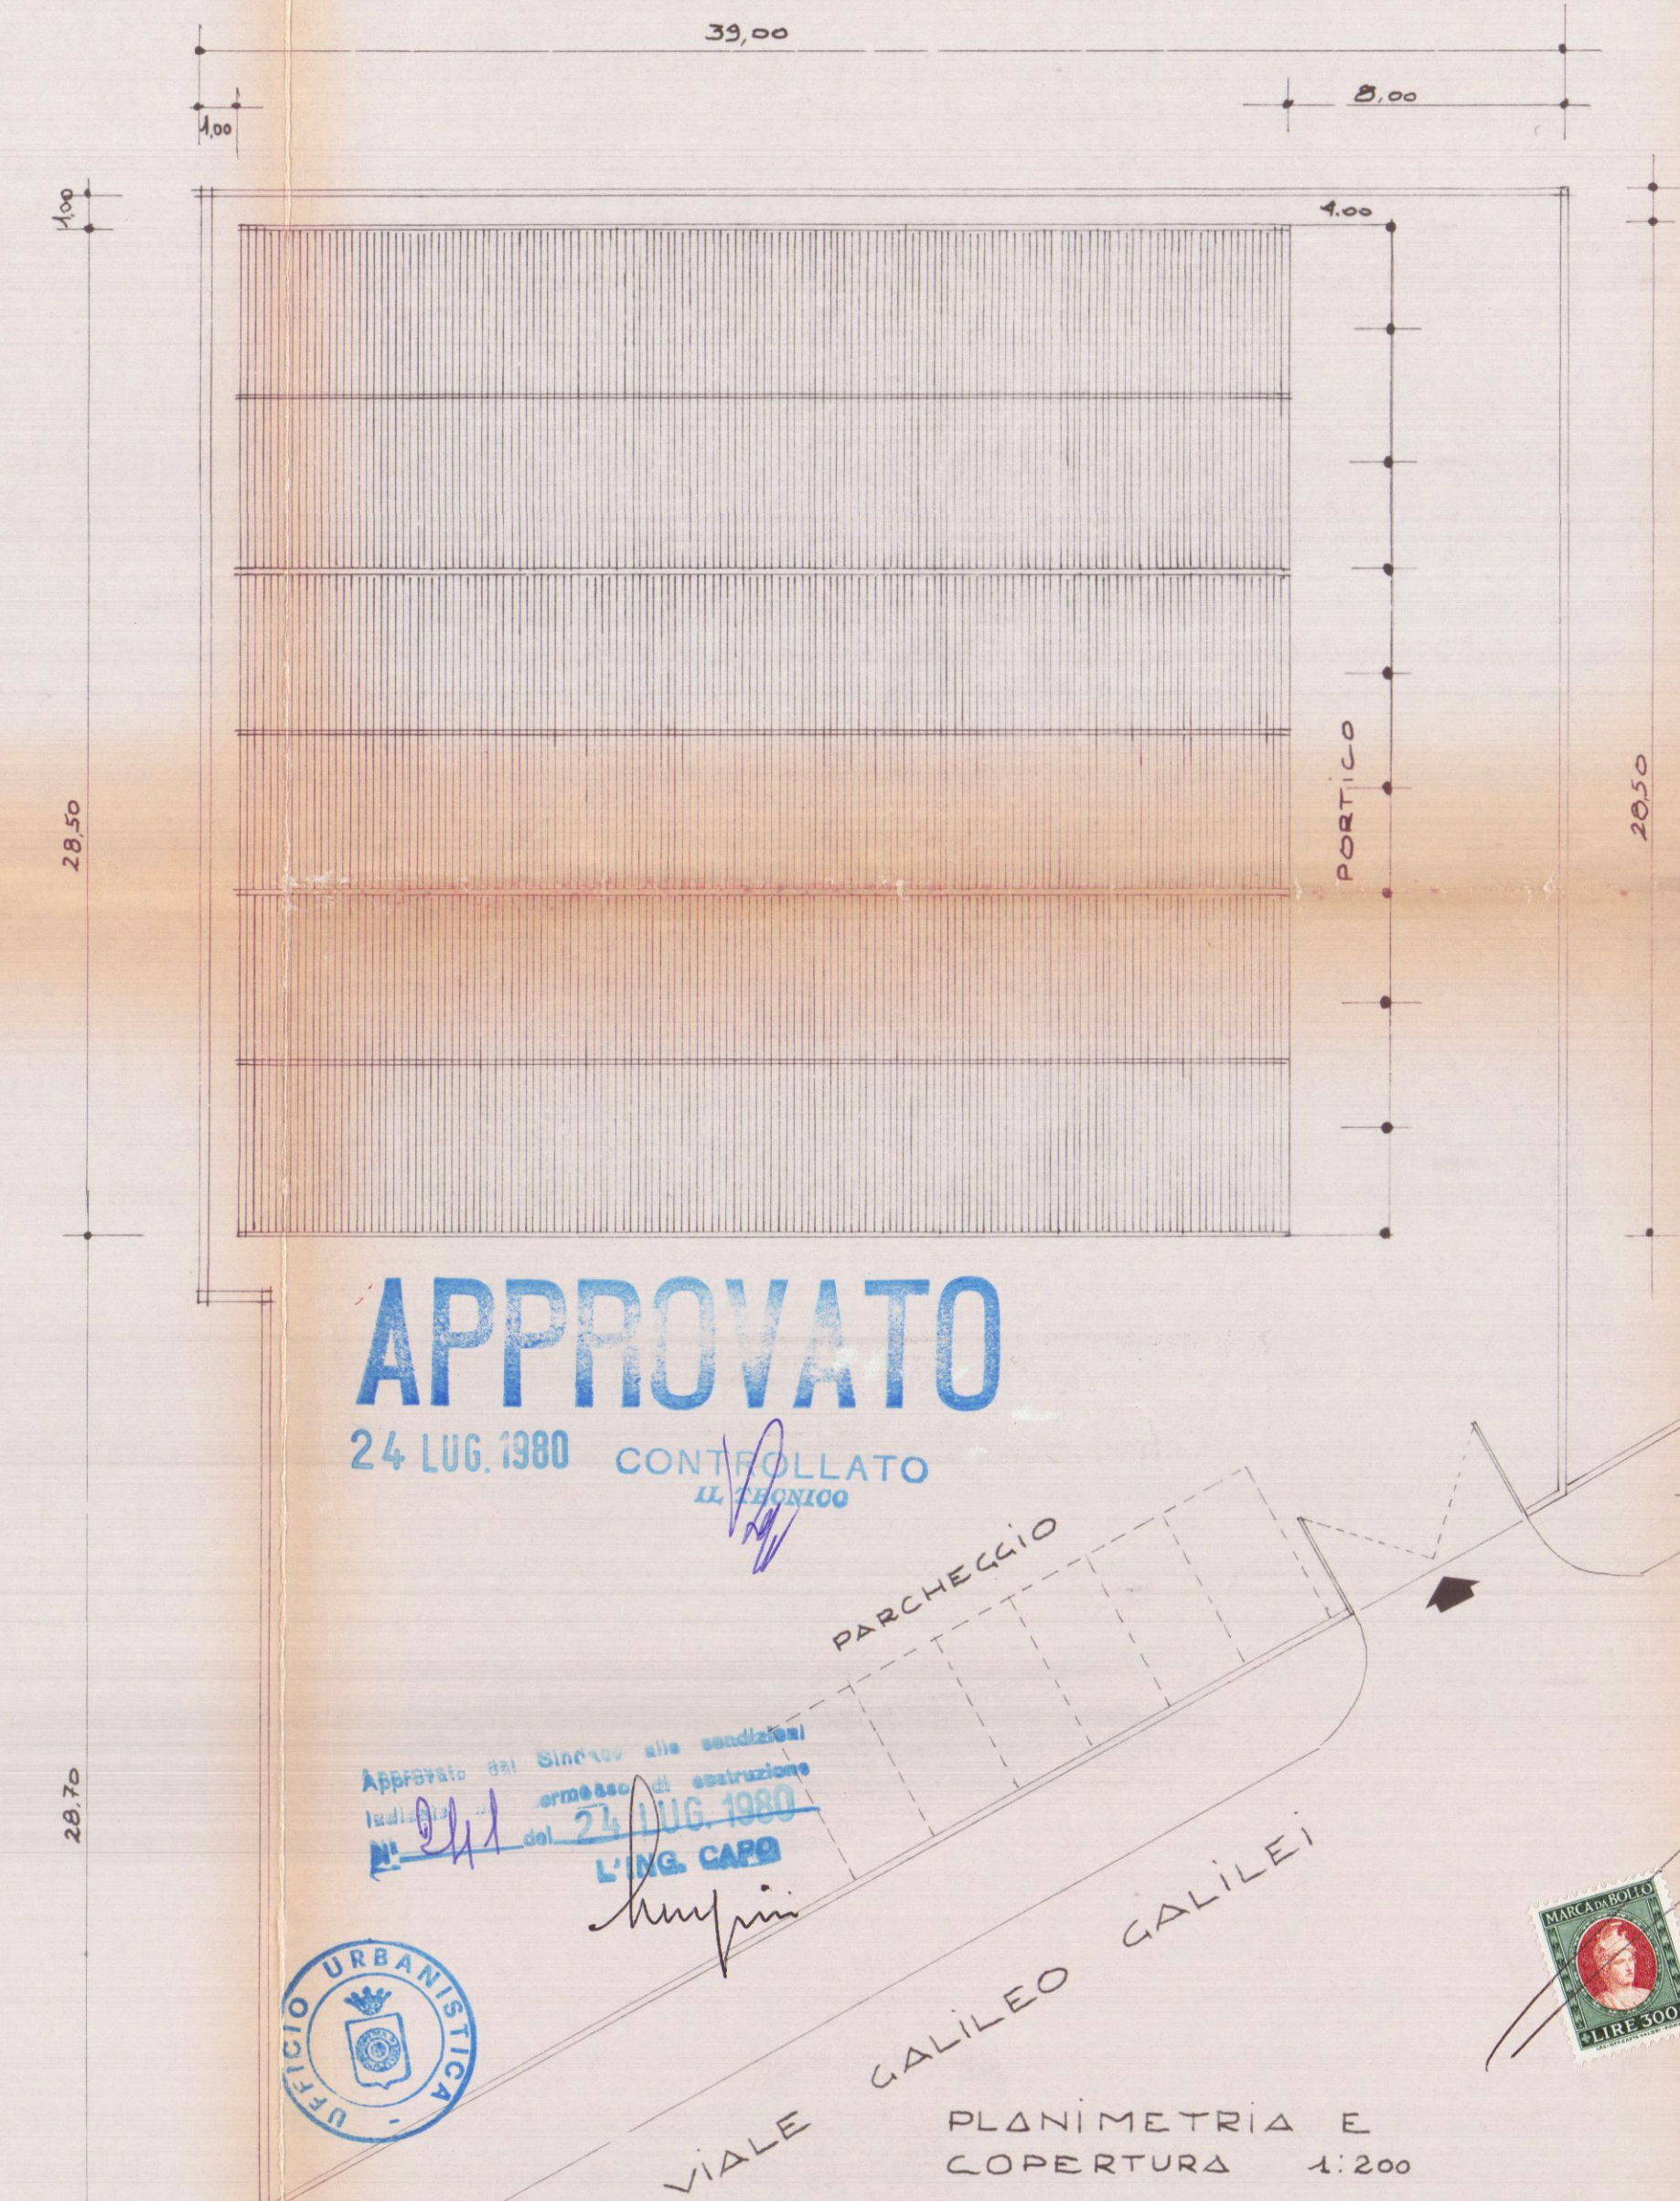

APPROVATO

24 LUG. 1980

CONTROLLATO

Approvato dal Sindaco alle condizioni
tutti i lavori di costruzione
del 21 LUG. 1980
L'ING. CARO



24 APR 1980


RISTRUTTURAZIONE DI UN FABBRICATO
ARTIGIANALE IN VIALE GALILEI-AVENZA
DI PROPRIETÀ SIG. BARATAVELTENDE

DI PROGETTO


PIANTE PLANIMETRIA

IL TECNICO


TAV. 1

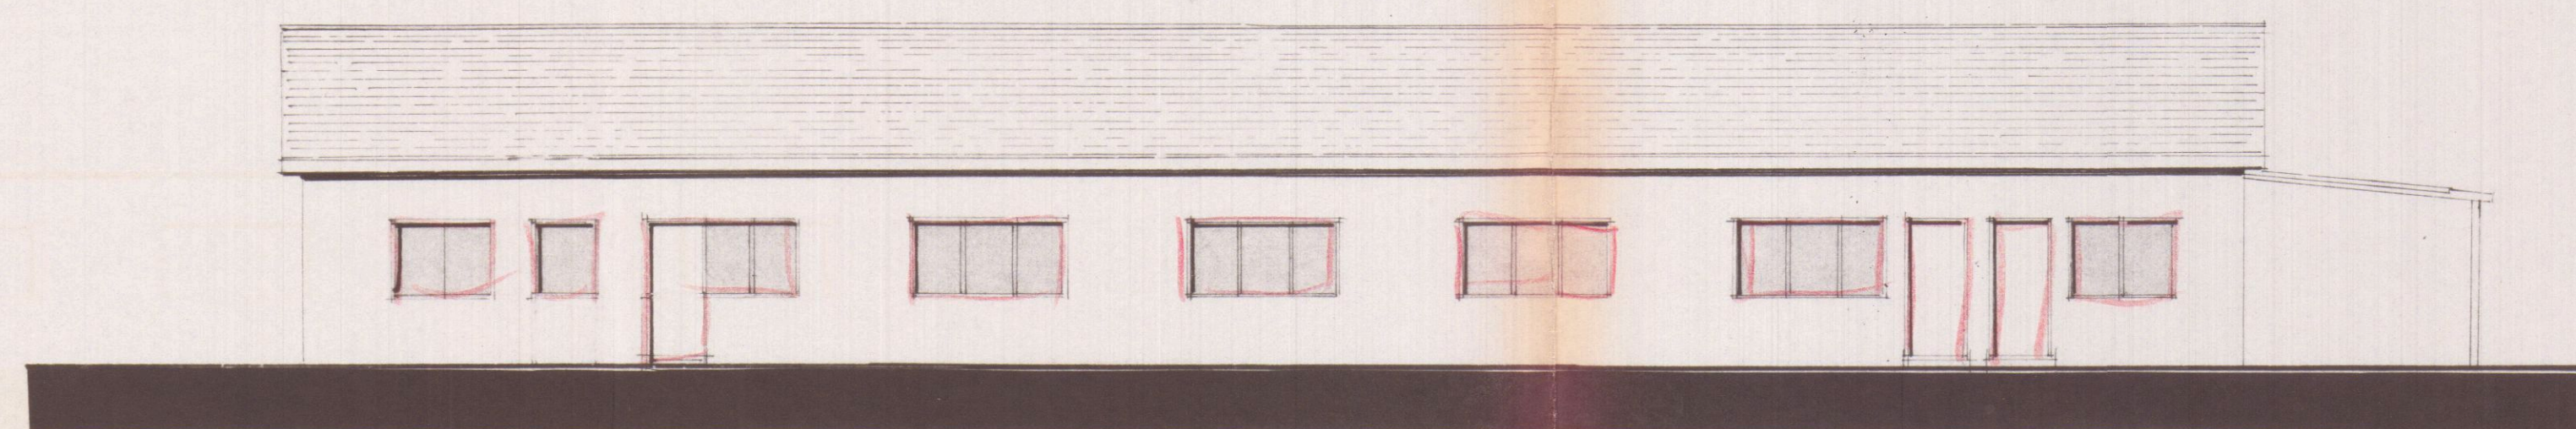


PROSPETTO EST

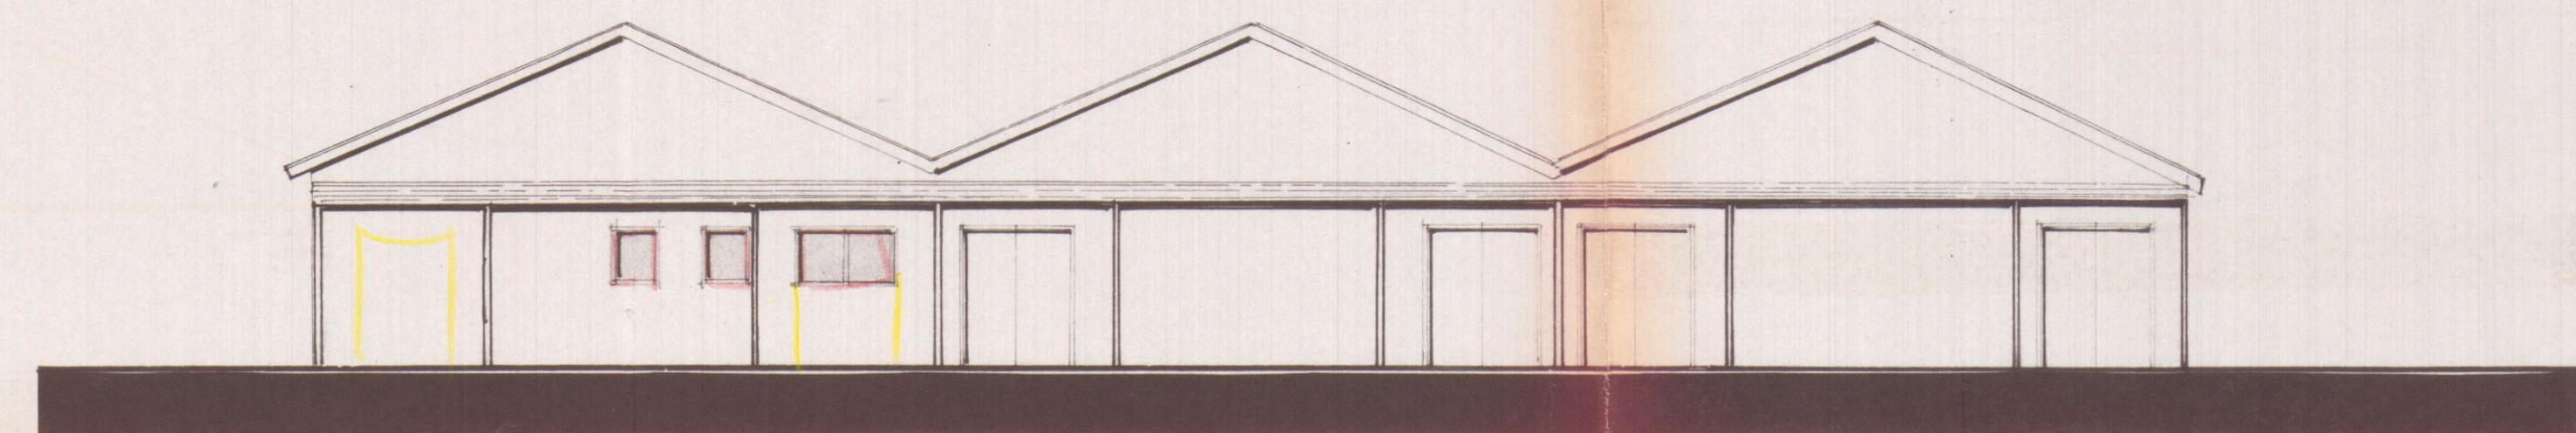


PROSPETTO NORD

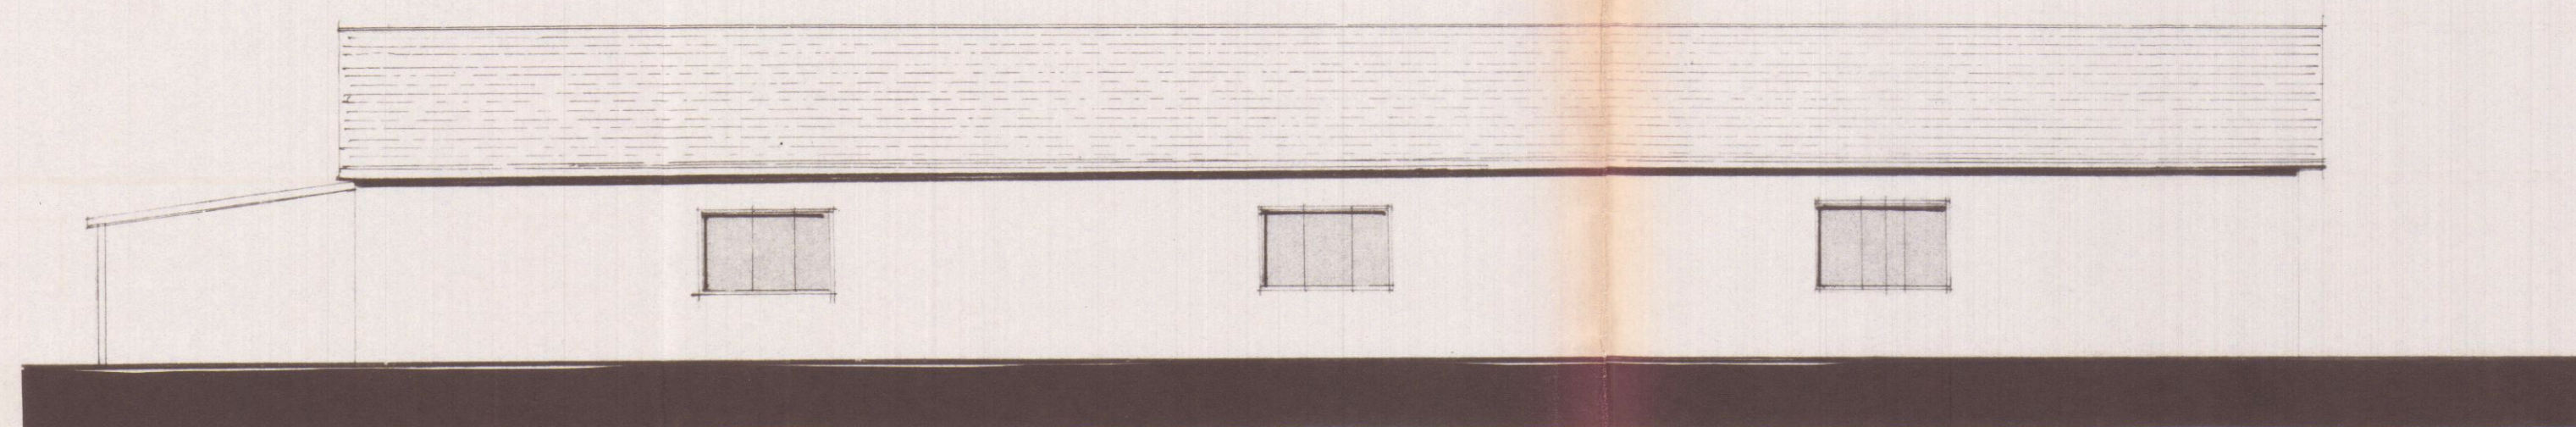


PROSPETTO OVEST

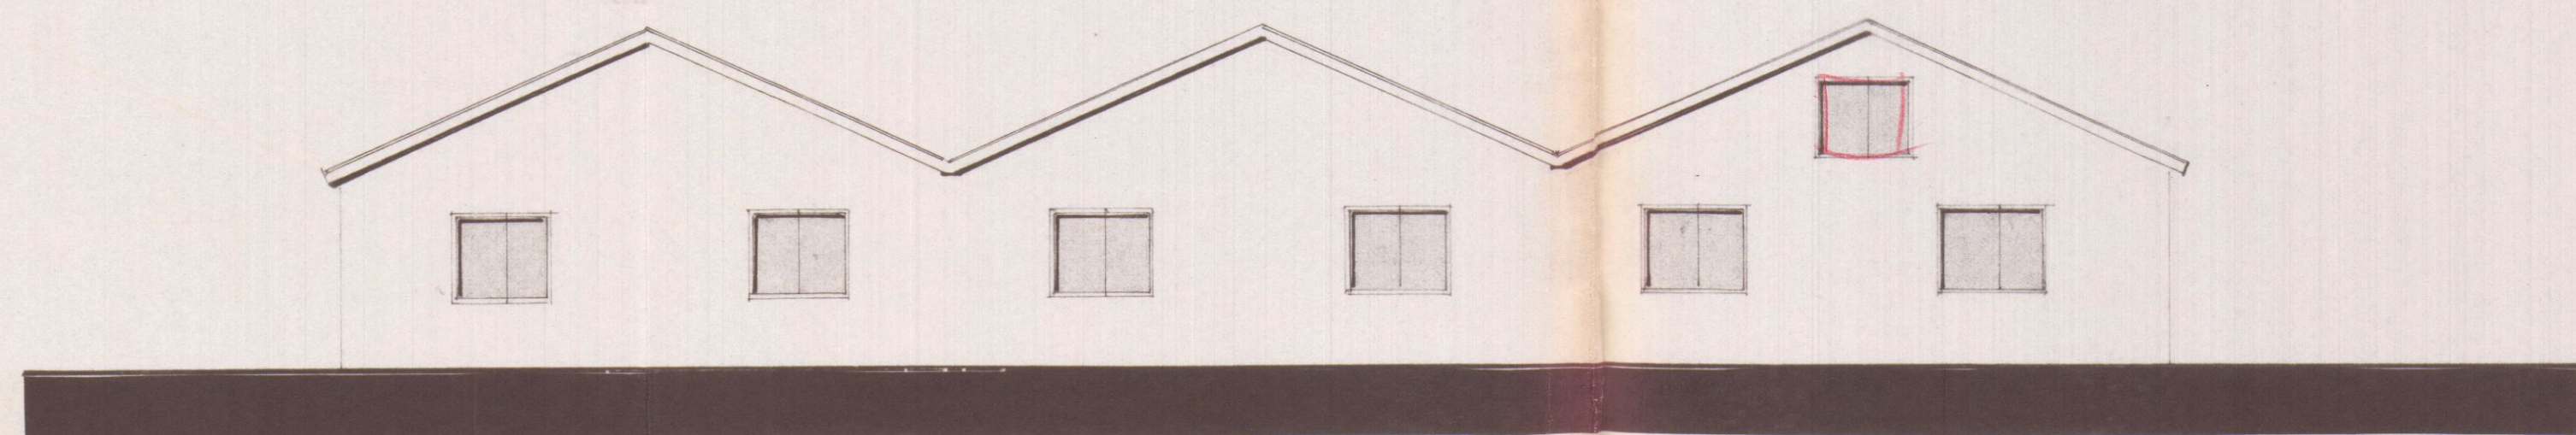

PROSPETTO SUD

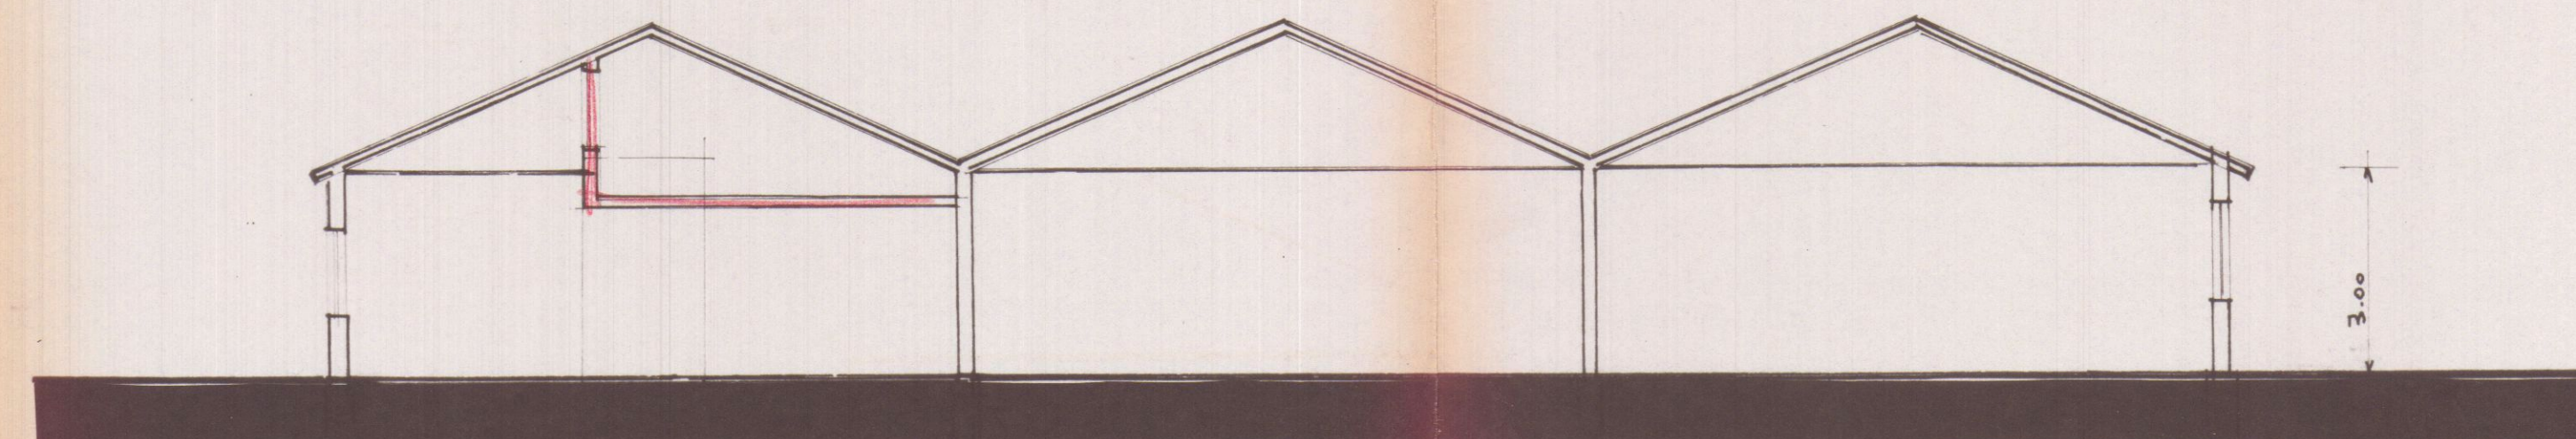

SEZ. TRASVERSALE

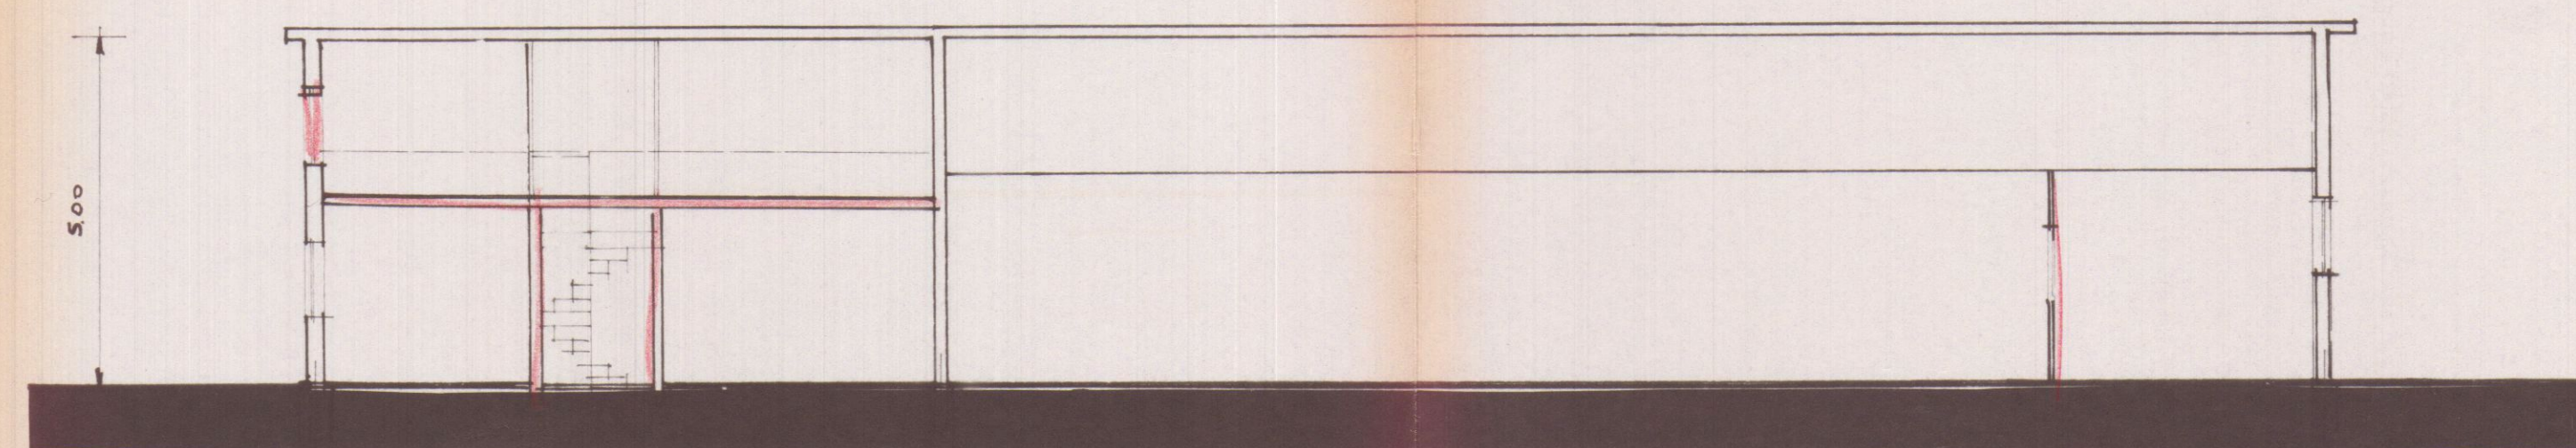

SEZ. LONGITUDINALE

Approvato dal Sindaco alle condizioni
indicate nel permesso di costruzione
N° 24 del 24 LUG. 1980

L'ING. CAPO



APPROVATO
24 LUG. 1980
CONTROLLATO



24 APR. 1980


RISTRUTTURAZIONE DI UN FABBRICATO
ARTIGIANALE IN VIALE GALILEI-AVENZA
DI PROPRIETÀ SG. BARATAVELTENDE

DI PROGETTO


PROSPETTI E SEZIONI SCALA 1:100

IL TECNICO


TAV. 2

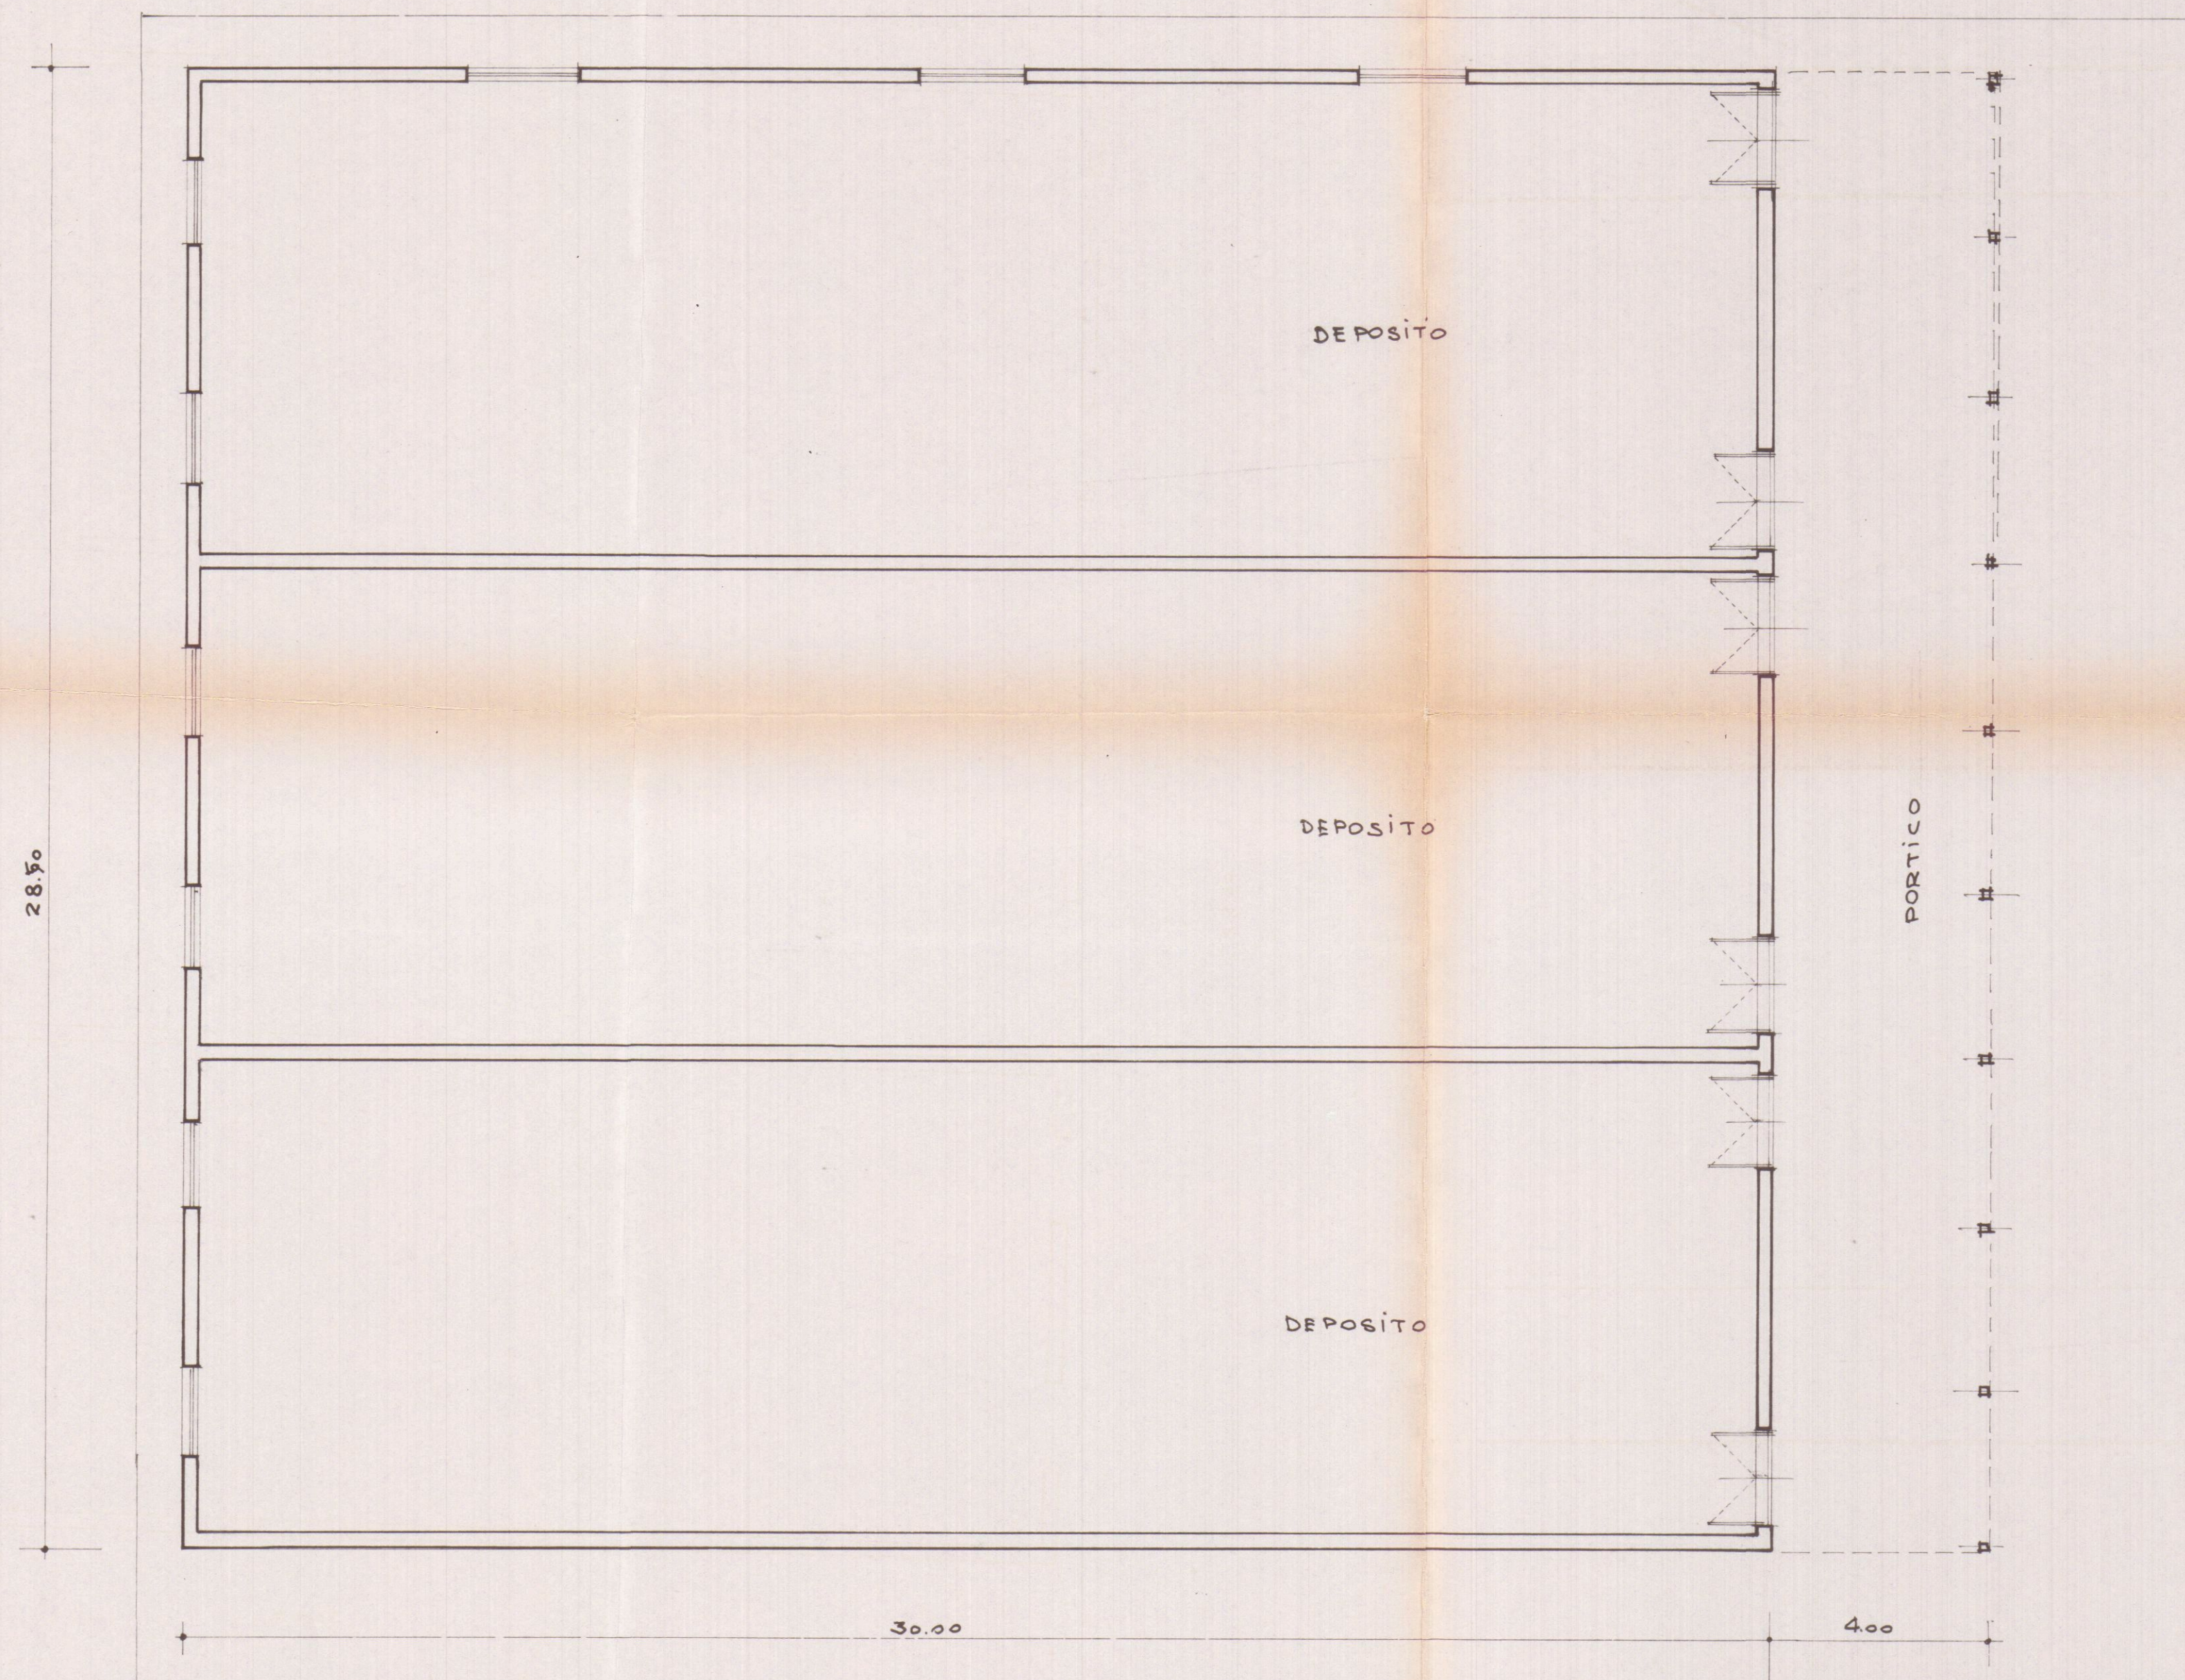


PIANTA

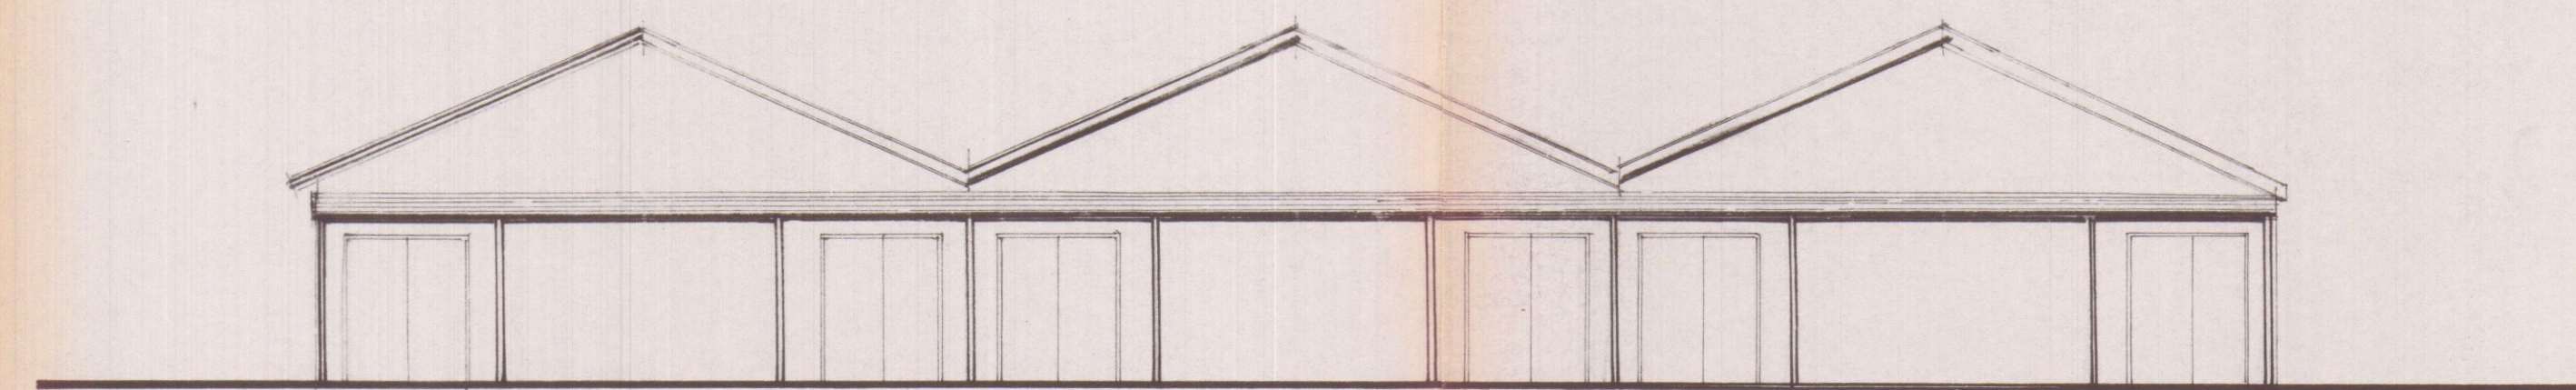

PROSPETTO NORD

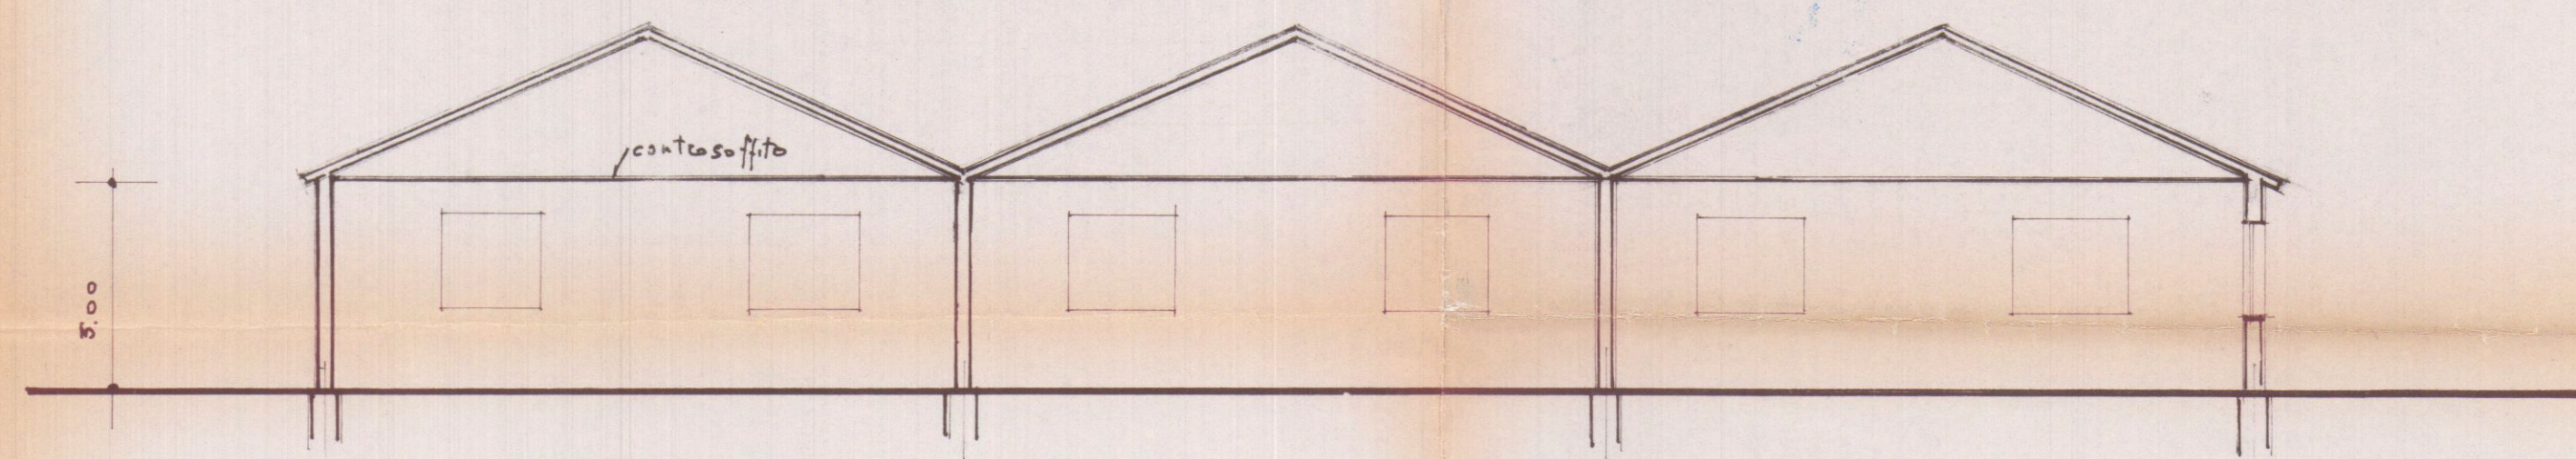

SEZ. TRASVERSALE

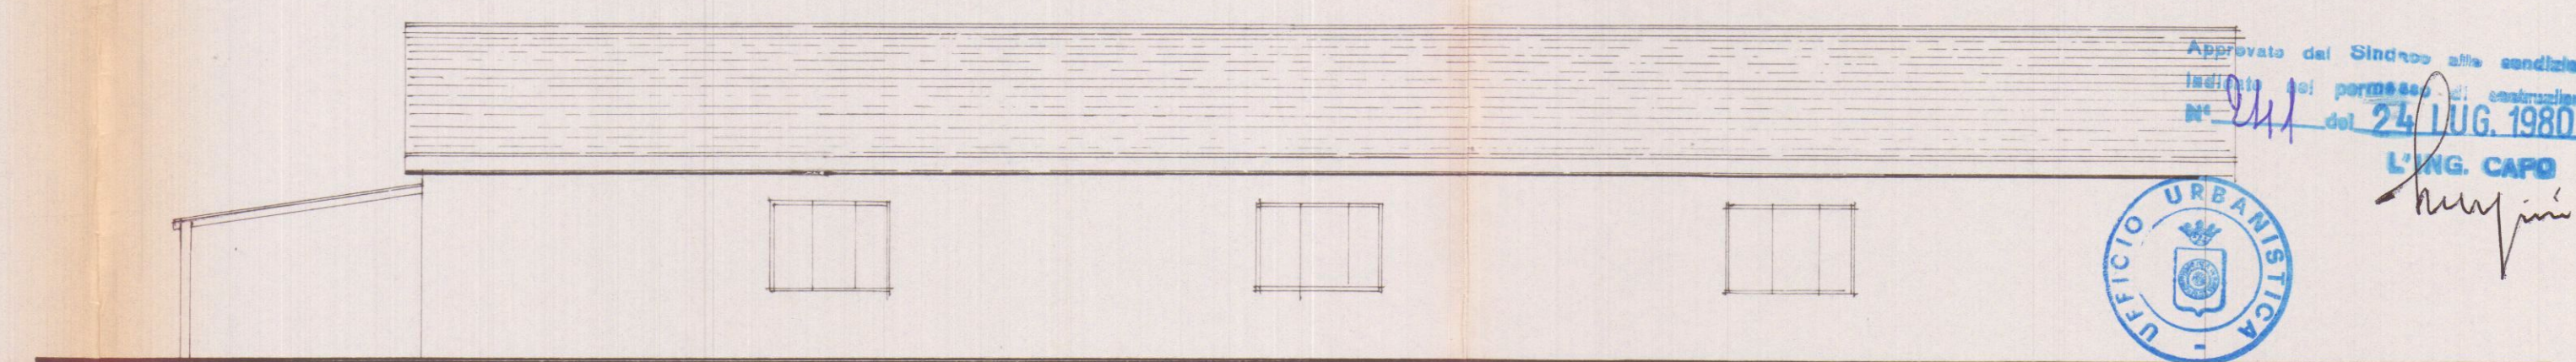

PROSPETTO OVEST

APPROVATO
24 LUG 1980
CONTROLLATO
IL TECNICO

24 APR. 1980

RISTRUTTURAZIONE DI UN FABBRICATO
ARTIGIANALE IN VIALE GALILEI-AVENZA
DI PROPRIETA' SIG. BARATTA VELTENDE

STATO ATTUALE

PIANTA PROSPETTI SCALA 1:400

IL TECNICO

TAV. 3