

COMUNE DI CARRARA

oggetto:

opere di manutenzione straordinaria
adeguamento igienico sanitario e fusione
Foglio n° 32 - Particella n° 135 - Sub. 4 e 5

proprietà:

ROSSI MICHELA
via Lunense 10 Bis
Carrara (MS)

progettista:

geom. Fabrizio Giromella

tavola
unica

data
gen. 2017

firma



Stralcio catastale Foglio n°32 - Particella n°135



Stralcio catastale Foglio n°32 - Particella n°135

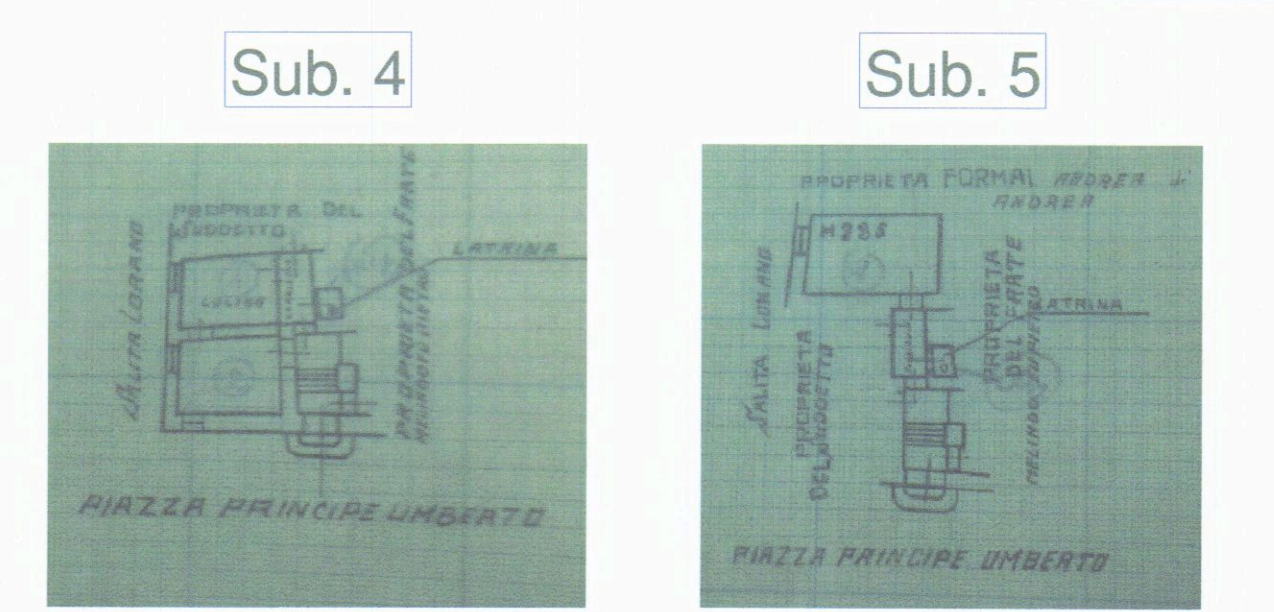


tavola 5e Torano


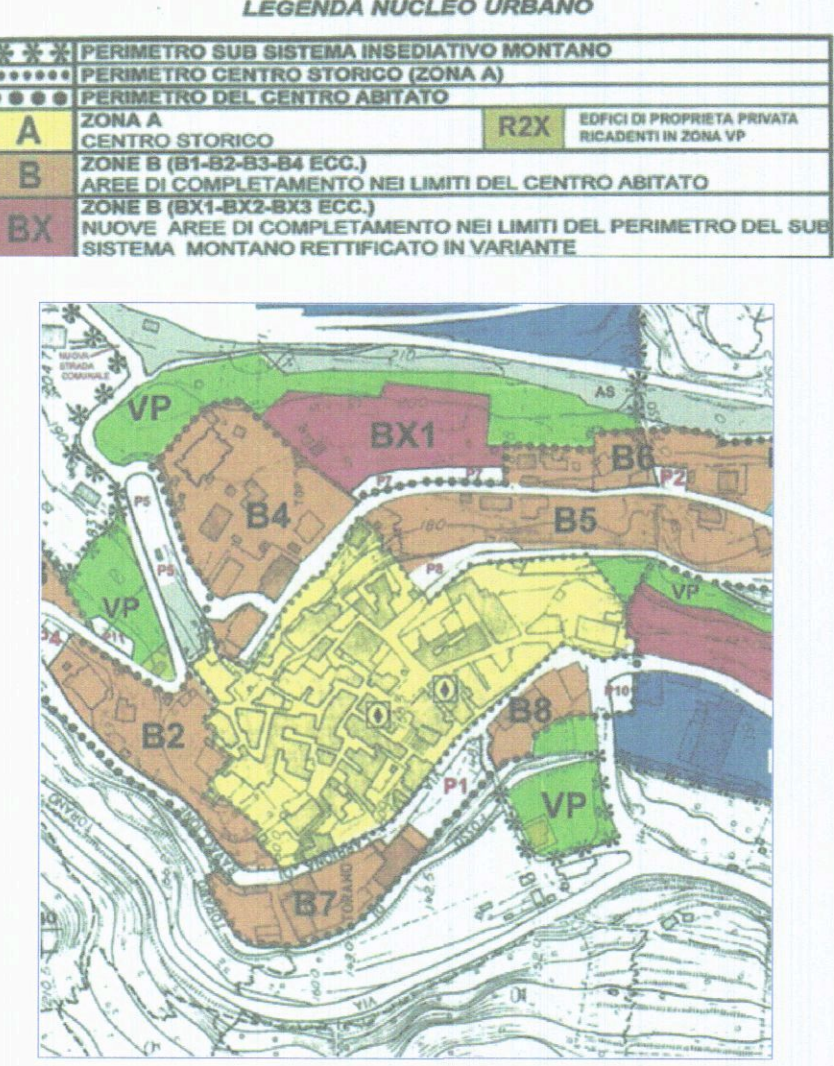



tavola 5e centro storico

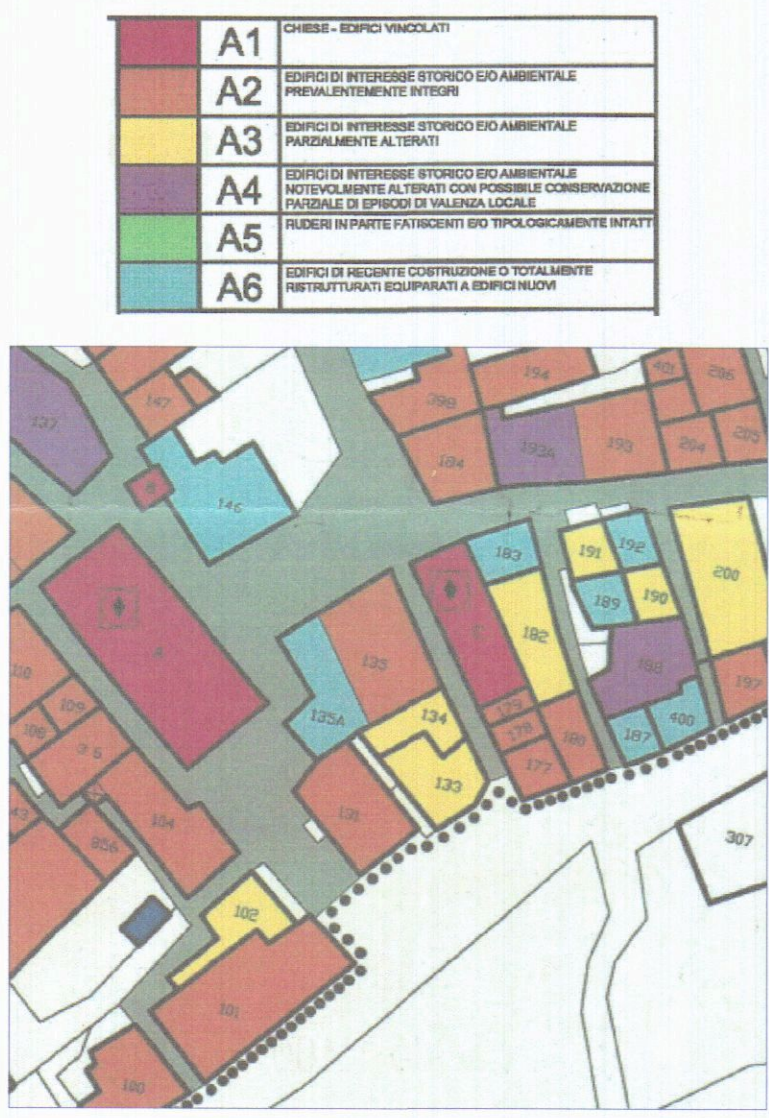


rapporti aeroilluminanti

RAPPORTI AEROILLUMINANTI						
STATO ATTUALE						
locale	finestra		vano	rapporto 1/8	rapporto attuale	
	largh.	h				
soggiorno	0,80	1,50	1,39	10,86	1,36	1/9
cucina	0,80	1,45	1,16	8,50	1,06	1/7
camera	0,80	1,40	1,12	13,85	1,73	1/12,5
disimpegno	vano cieco		0	3,35		
w.c.	0,40	0,40	0,16	0,77		affaccio su cavedio
STATO DI PROGETTO						
disimpegno	vano cieco		0	1,32		
W.C.	0,40	0,60	0,24	2,60		dotato di estrattore


stato attuale

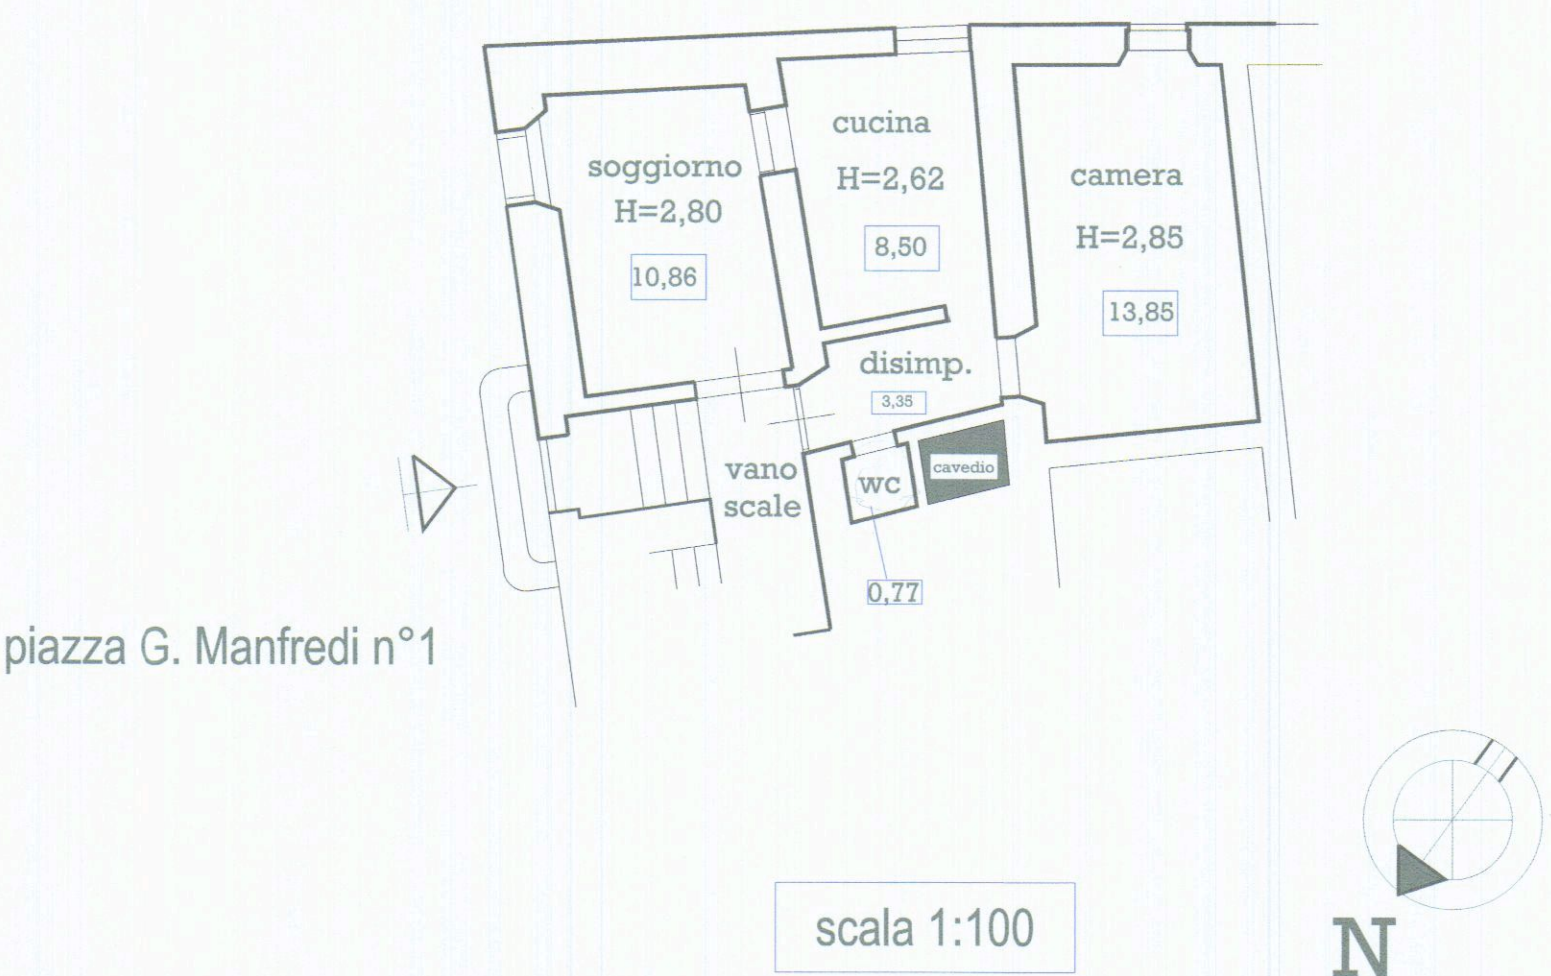


stato di progetto

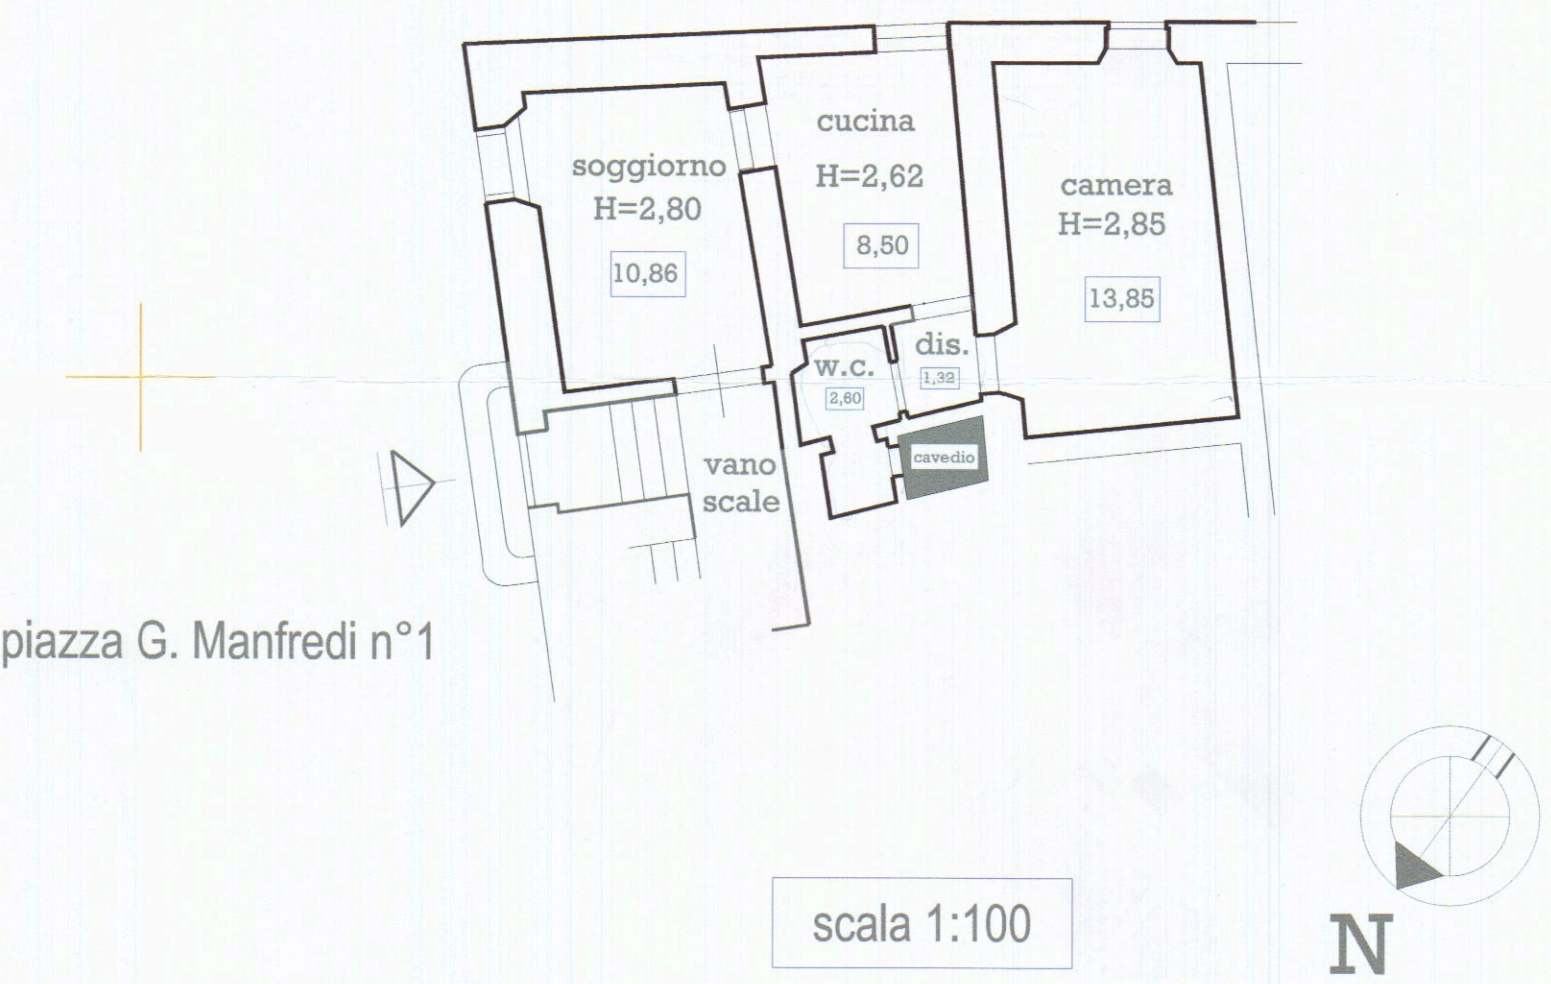

stato di raffronto

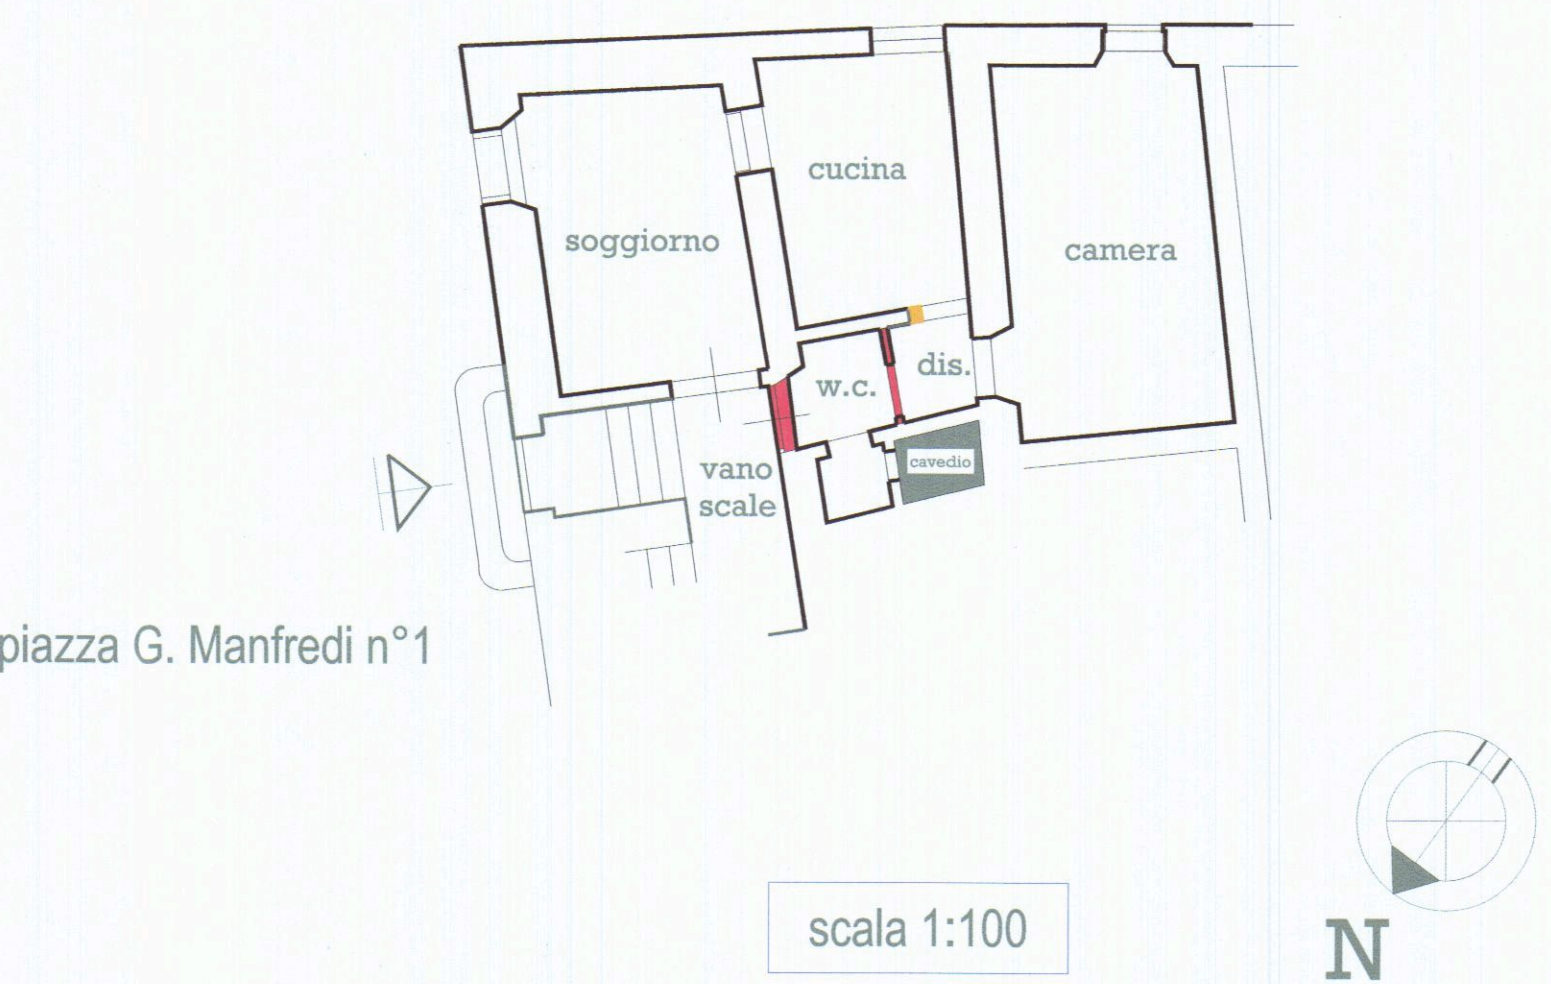

punti di scatto

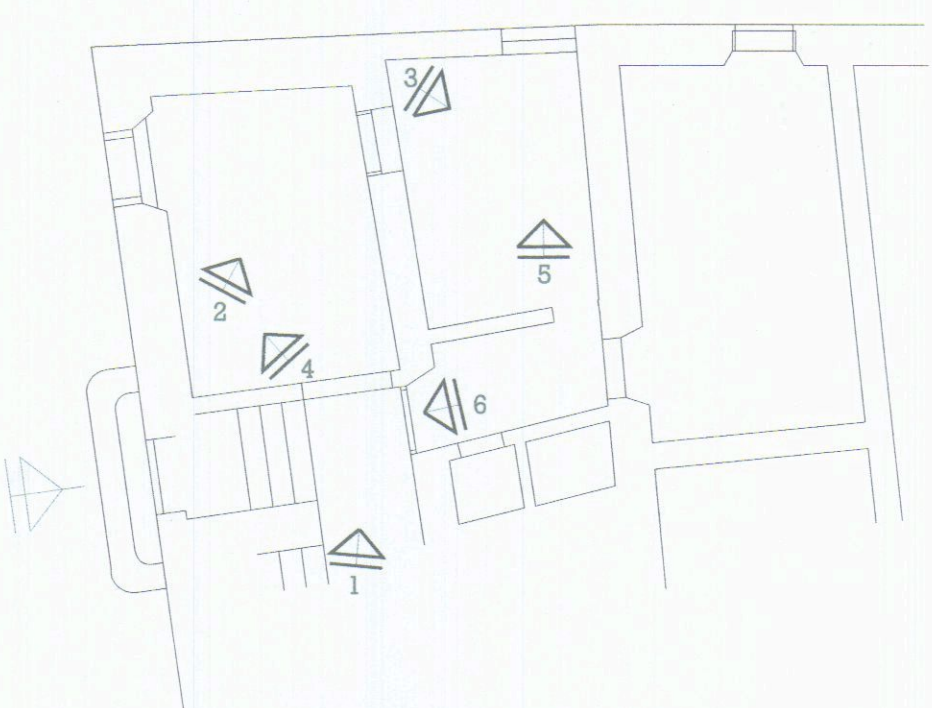

relazione fotografica

