

COSTRUZIONE di LOCALE a ELEMENTI
PREFABBRICATI di CEMENTO da
ADIBIRSI a RICOVERO di ATTREZZI
AGRICOLI di PROP^{ta} DANESI GIUSEPPE
IN BEDIZZANO LOC^{ta} PIANA dei BURLI.


SCALA 1:100

APPROVATO

6 NOV 1975

Fusini

Giuseppe Cocchi

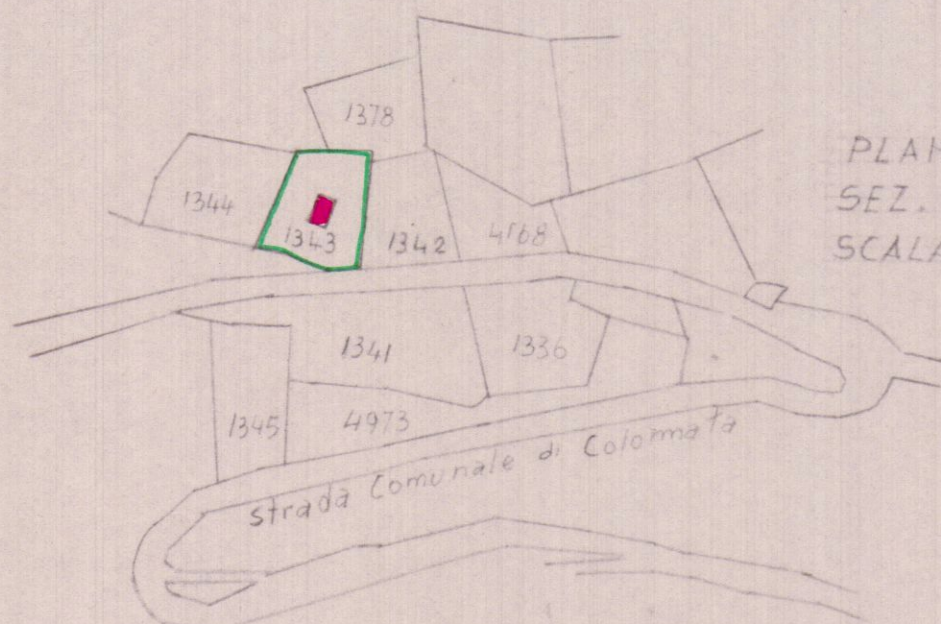


PLANIMETRIA
SEZ. E - FOG. 45
SCALA 1:2000.

Approvato dal Sindaco alle condizioni
indicate nel permesso di costruzione
N° 1693 del 6-11-76

L'ING. CAPO


Fusini

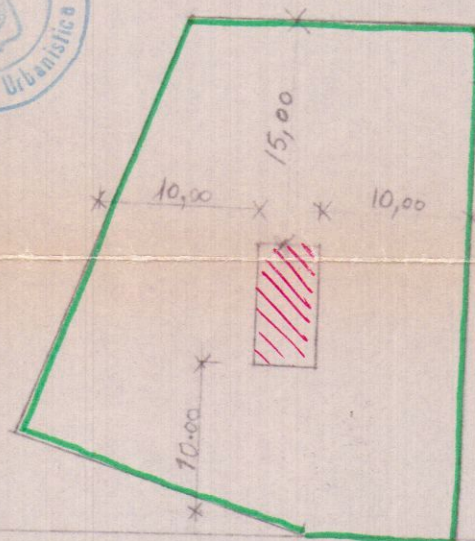


RAPPORTO
1:500

Strada Comunale


32
26
19
64
83

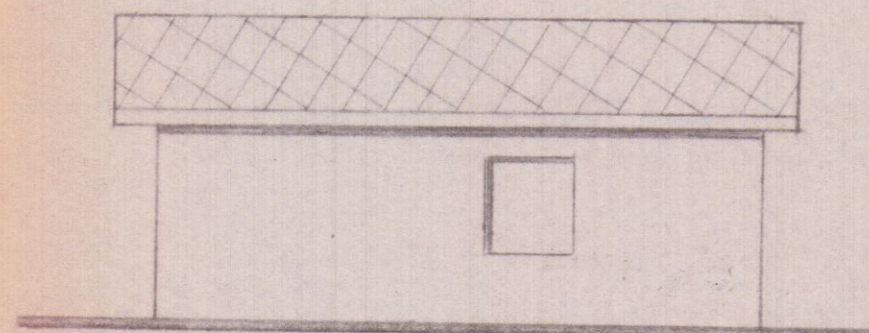


LATO EST

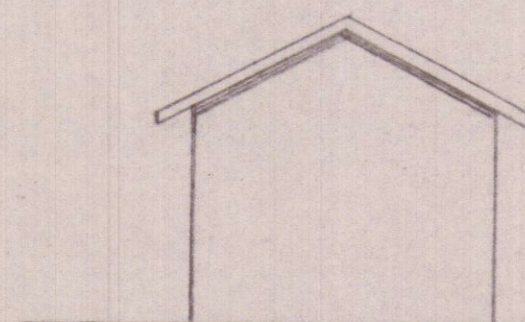


LATO NORD

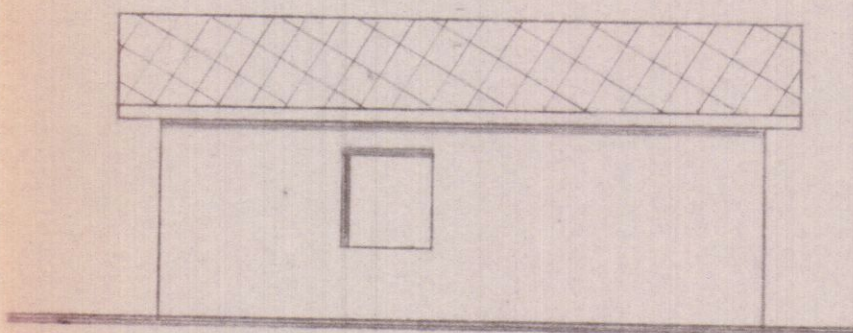

LATO OVEST

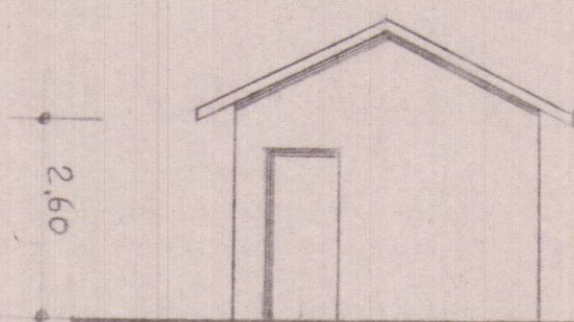

LATO SUD

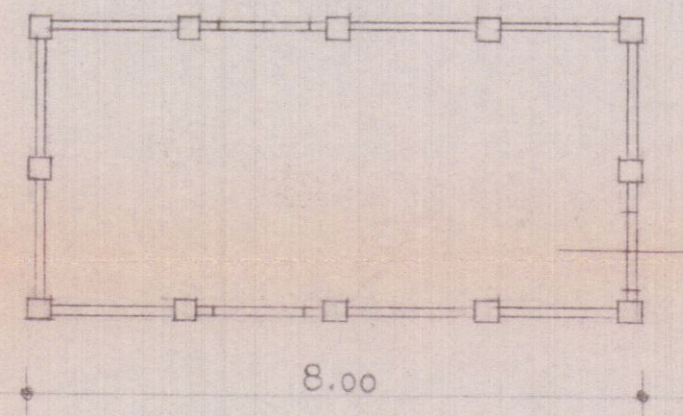

PIANTA