


STRALCIO PLANIMETRIE

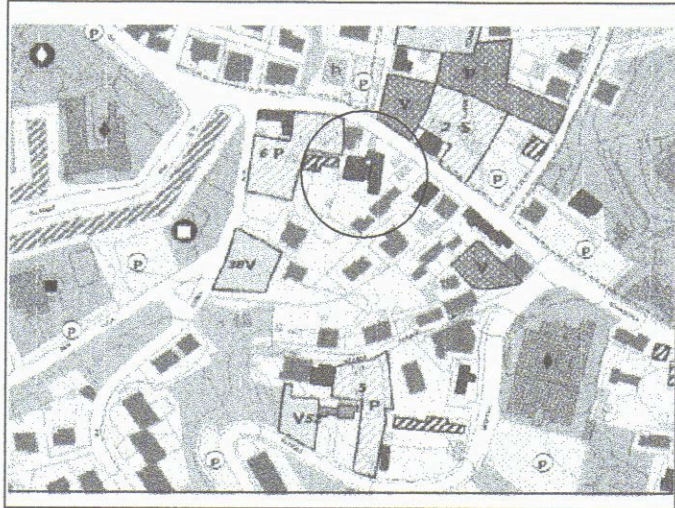

STRALCIO TAV. 3b FOSSOLA-BONASCOLA



ESTRATTO DI MAPPA CATASTALE scala 1:2000
Fg. 76 Mapp. 64 - 633

EDIFICIO "A" DI IMPIANTO STORICO

-A3- EDIFICI DI VALORE STORICO
ARCHITETTONICO E/O DOCUMENTARIO CON
PARTI MANOMESSE O ALTERATE

APPROVATO

LAVORI NEL COMUNE DI CARRARA

ATTESTAZIONE DI CONFORMITA' IN SANATORIA
Art. 140 L.R. 03 gennaio 2005 n.1

MANUTENZIONE STRAORDINARIA

su Immobile sito in Loc. BONASCOLA, Via Bonascola n° 9

COMUNE DI CARRARA
SETTORE URBANISTICA
Approvato dal Dirigente alle condizioni
n° 116 del 2007
Laborato grafico Tav. 30/5/07
dal Nucleo Valutazione del
Il Responsabile del Procedimento
(Prof. Ing. Radice)

STATO ORIGINARIO: PLANIMETRIA GENERALE
SEZIONE

COMMITTENTE:

MORELLI ALBERTO
MERLI ANTONIETTA

Alberto & Antonietta Merli


PROGETTISTA:

GEOM. MORELLI FEDERICO
VIA MONTEVERDE 8 LOC. BONASCOLA
CARRARA - TEL. 059.3392836402

RAPP. VARIE




TAV. 1

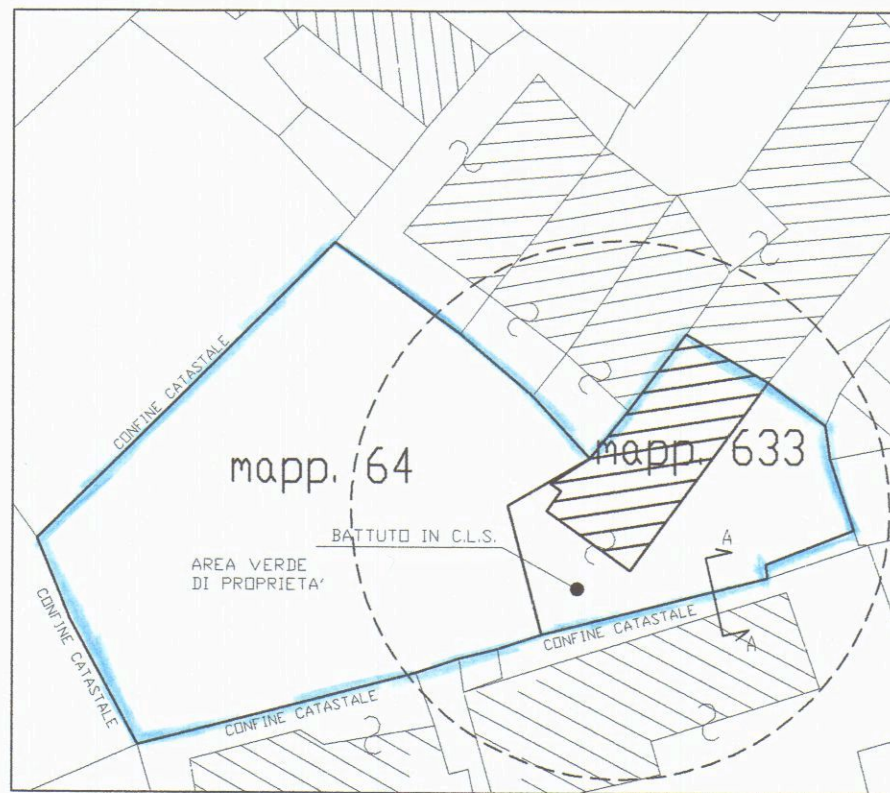

scala 1:500
Fg. 76 Mapp. 64 - 633


AREA SOGGETTA
AD INTERVENTO

SEZIONE A-A

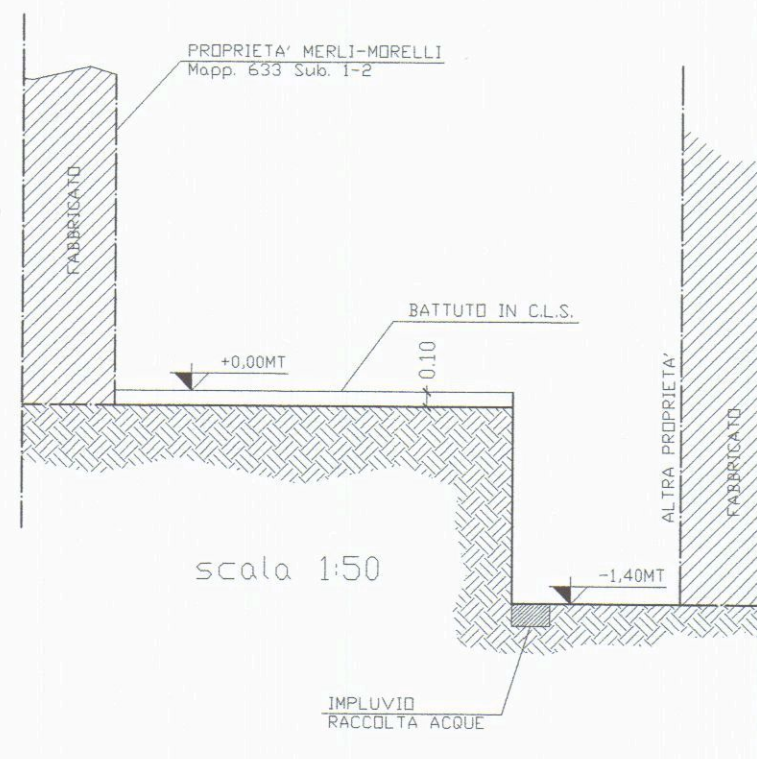


scala 1:50

PLANIMETRIA STATO ORIGINARIO

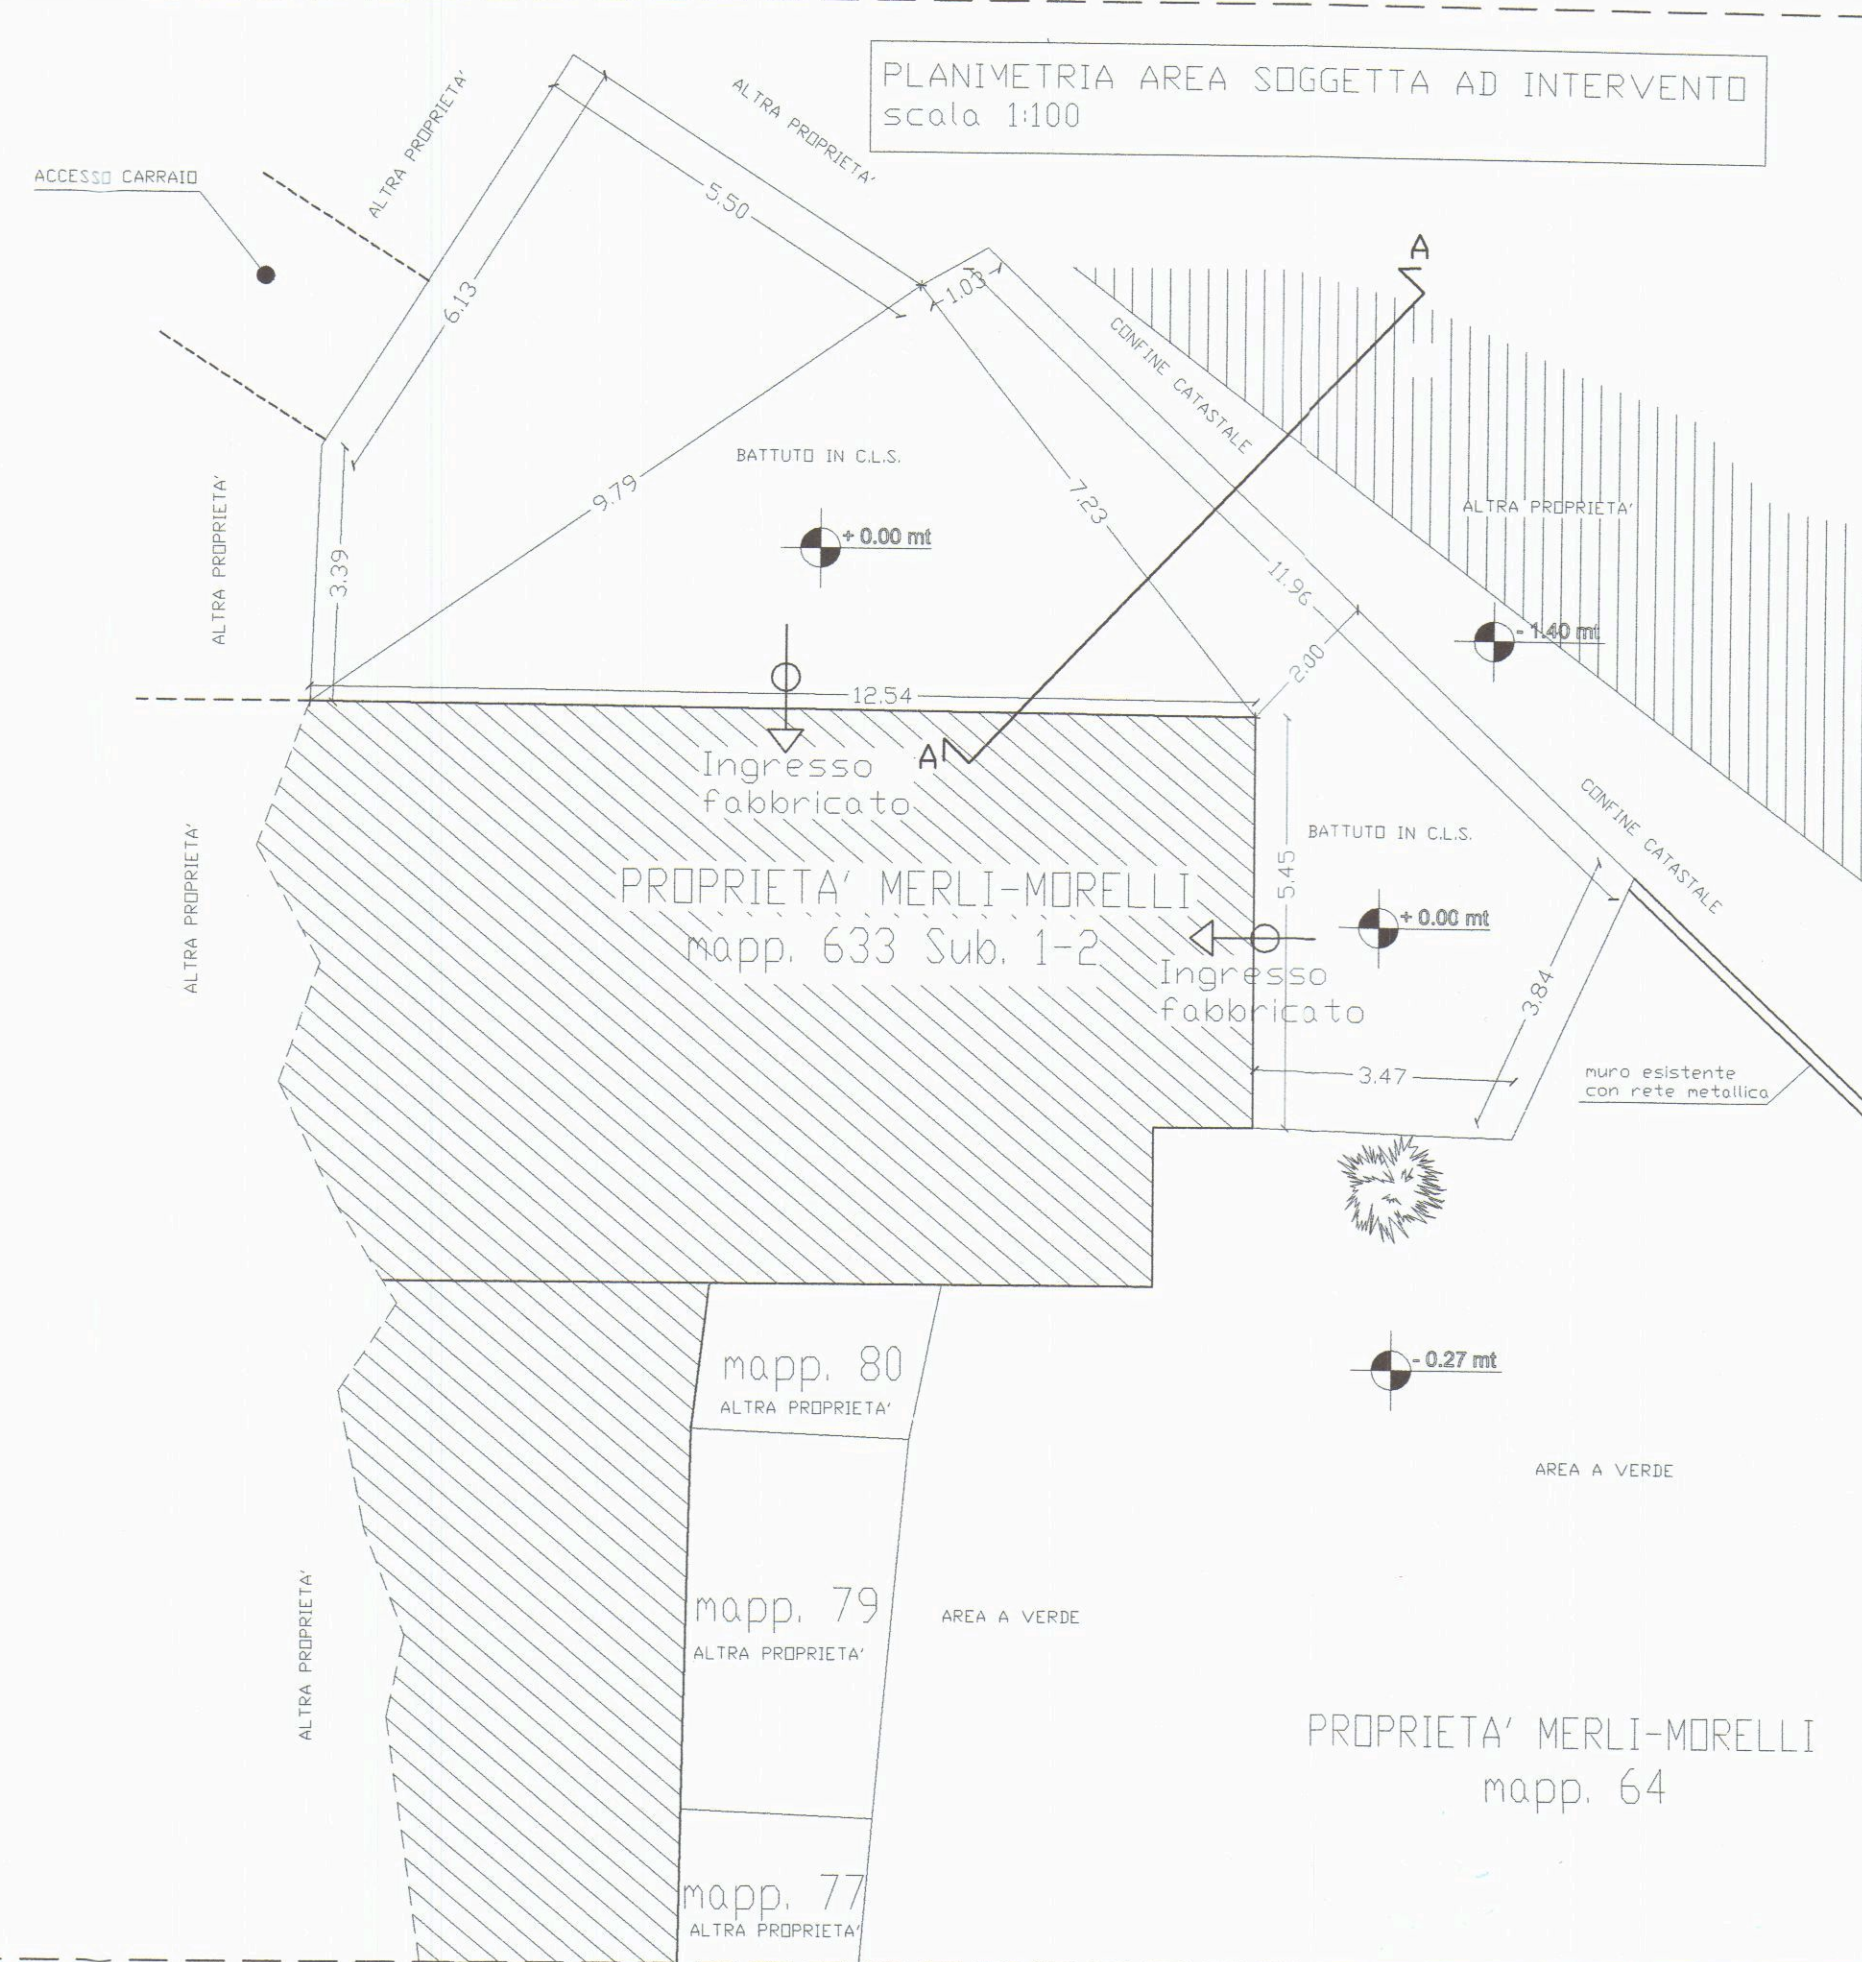

PLANIMETRIA AREA SOGGETTA AD INTERVENTO
scala 1:100

STRALCIO PLANIMETRIE

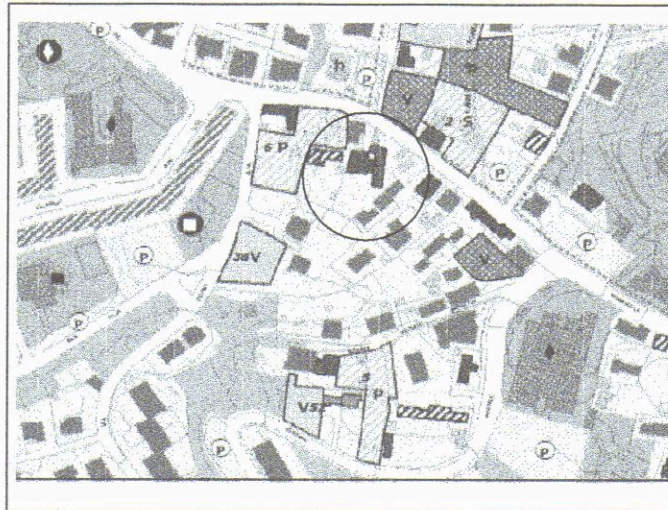

STRALCIO TAV. 3b FOSSOLA-BONASCOLA

19 MAR. 2007



ESTRATTO DI MAPPA CATASTALE scala 1:2000
Fig. 76 Mapp. 64 - 633

APPROVATO

EDIFICIO "A" DI IMPIANTO STORICO

-A3- EDIFICI DI VALORE STORICO
ARCHITETTONICO E/O DOCUMENTARIO CON
PARTI MANOMESSE O ALTERATE

LAVORI NEL COMUNE DI CARRARA

ATTESTAZIONE DI CONFORMITA' IN SANATORIA

Art. 140 L.R. 03 gennaio 2005 n.1

MANUTENZIONE STRAORDINARIA

su Immobile sito in Loc. BONASCOLA, Via Bonascola n° 9

STATO DI FATTO:

PLANIMETRIA GENERALE
SEZIONE E PROSPETTO

COMMITTENTE:

MORELLI ALBERTO
MERLI ANTONIETTA

Alberto Morelli
Antonietta Merli


PROGETTISTA:

GEOM. MORELLI FEDERICO
VIA MONTEVERO 8 LOC. BONASCOLA
CARRARA TEL. 0592836402



RAPP. VARIE


TAV. 2

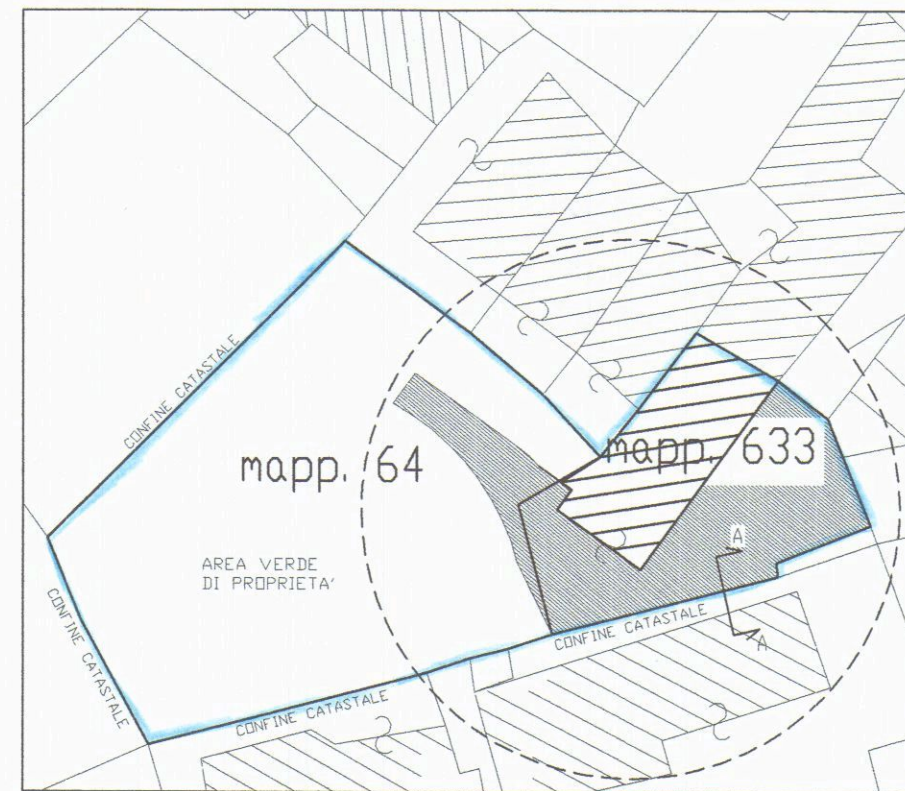


scala 1:500
Fig. 76 Mapp. 64 - 633

AREA SOGGETTA
AD INTERVENTO

PROSPETTO "A"

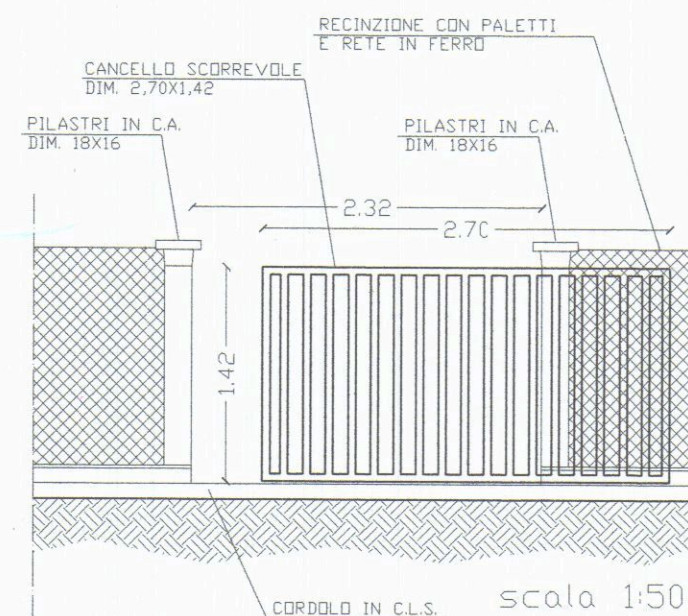


SEZIONE A-A

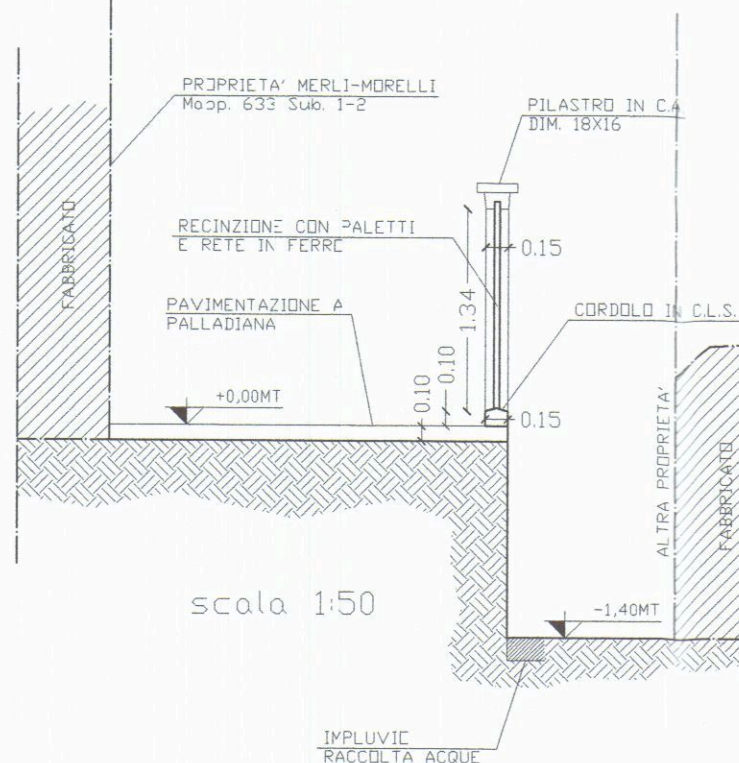


scala 1:50

PLANIMETRIA STATO DI FATTO

PLANIMETRIA AREA SOGGETTA AD INTERVENTO
scala 1:100

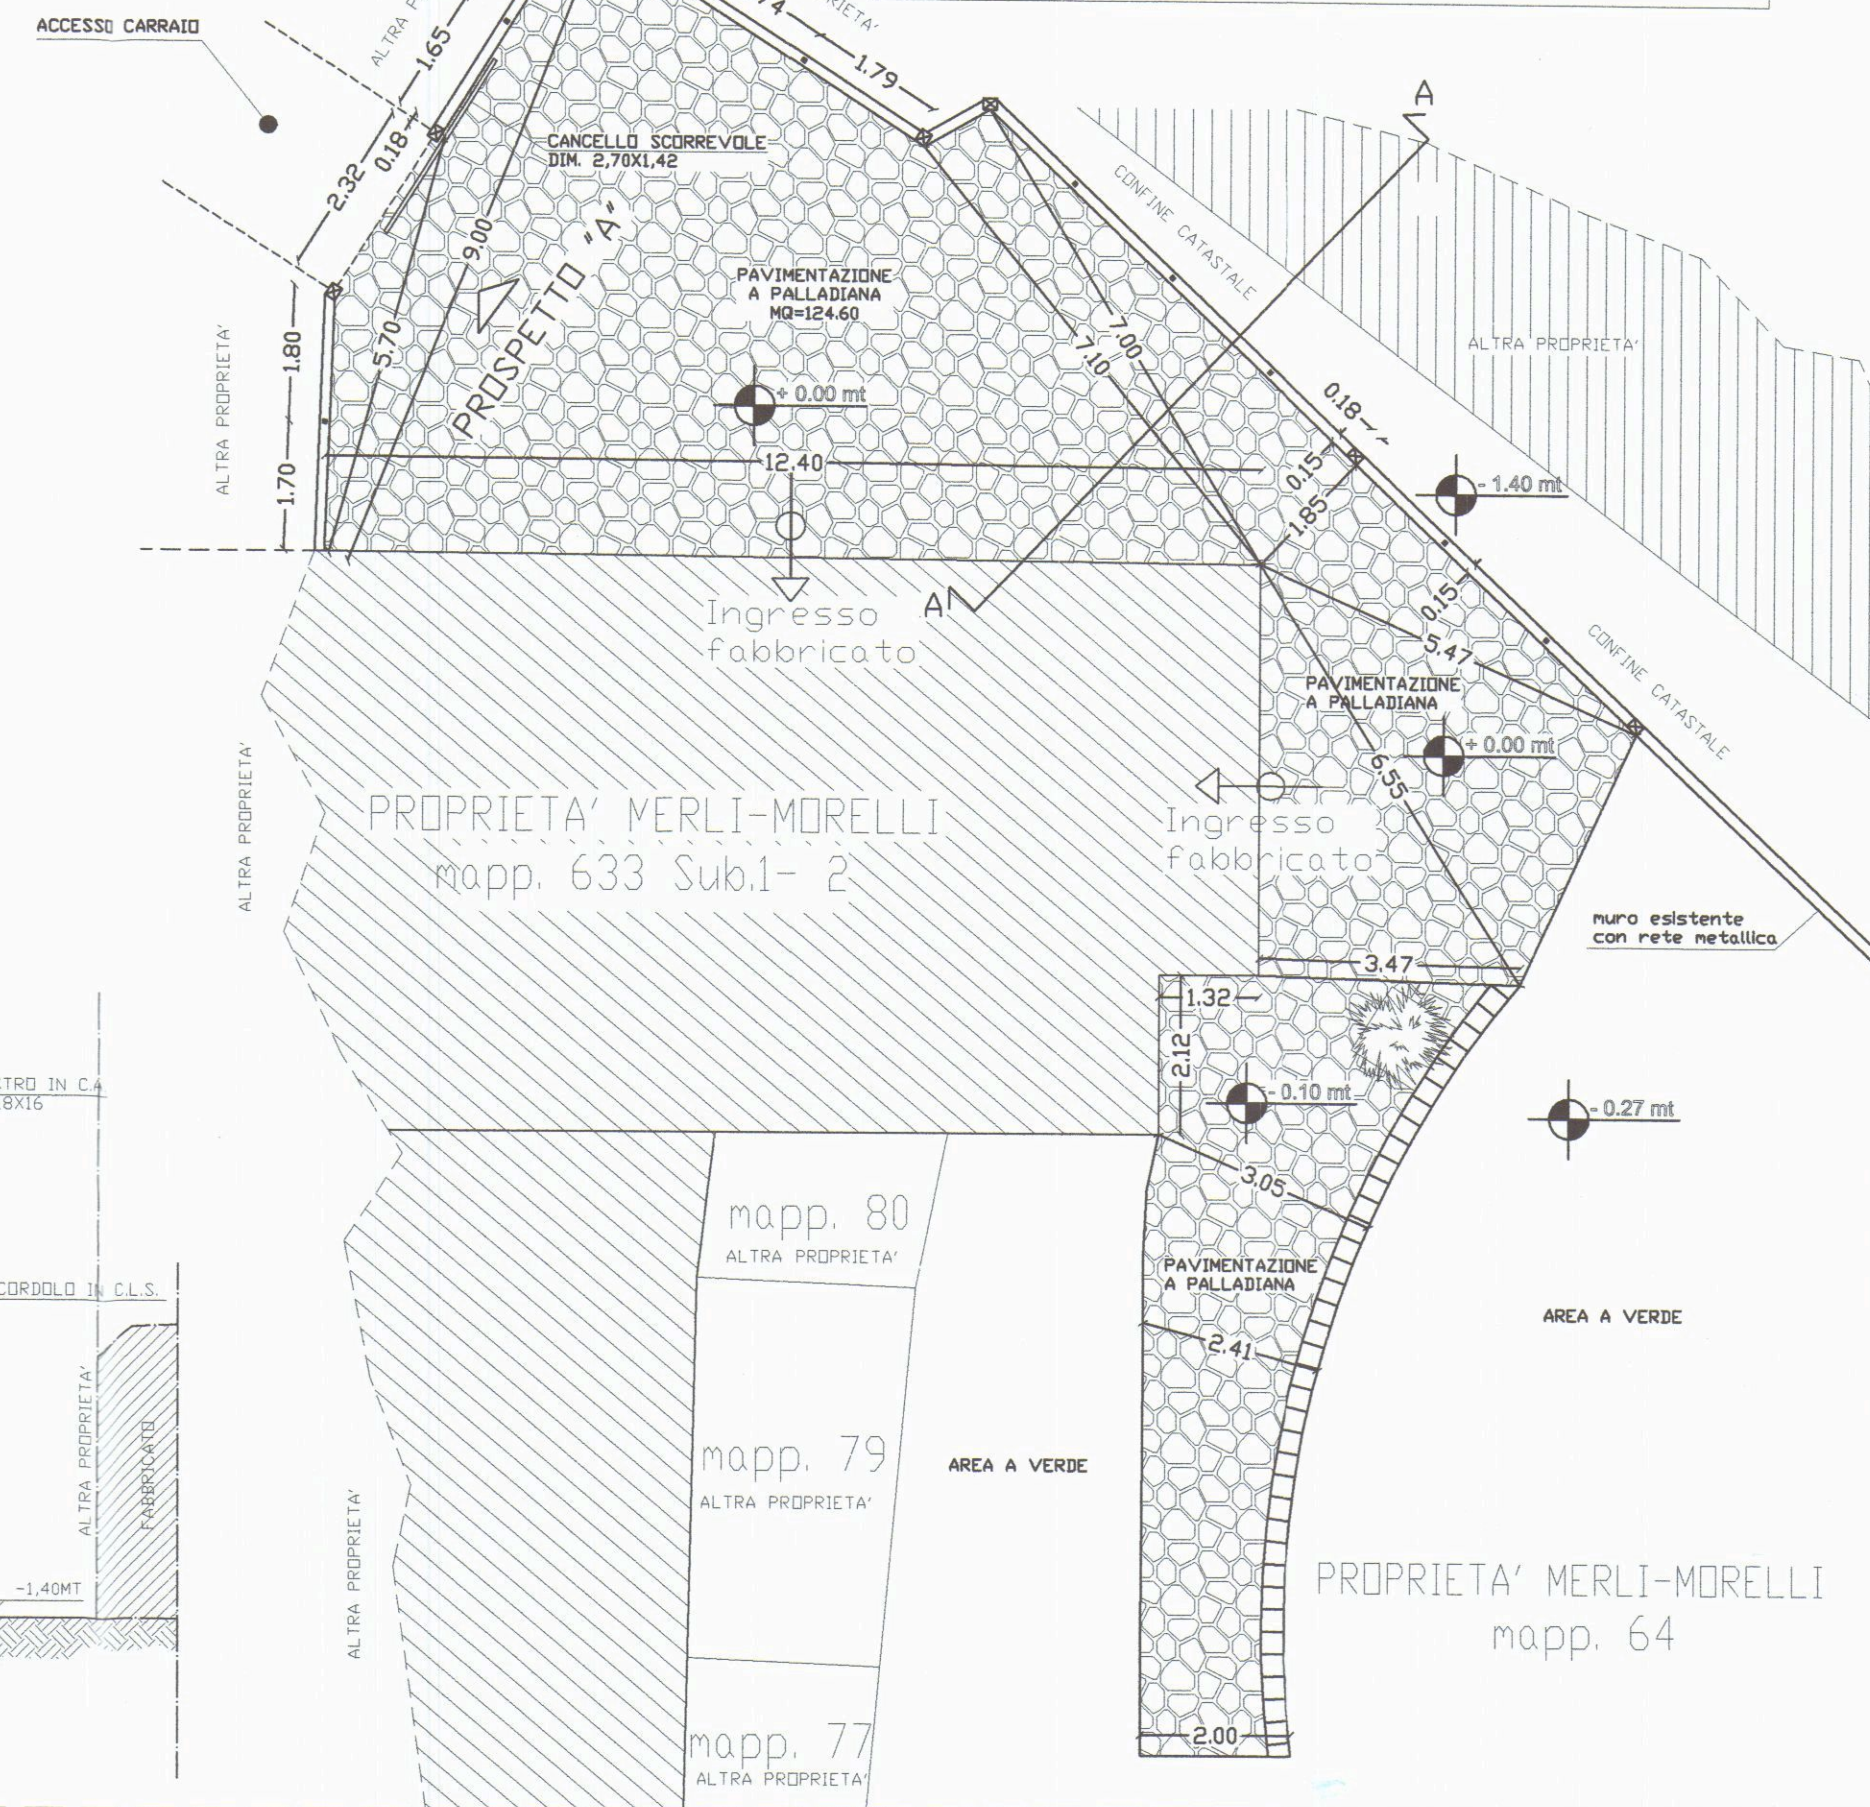

STRALCIO PLANIMETRIE

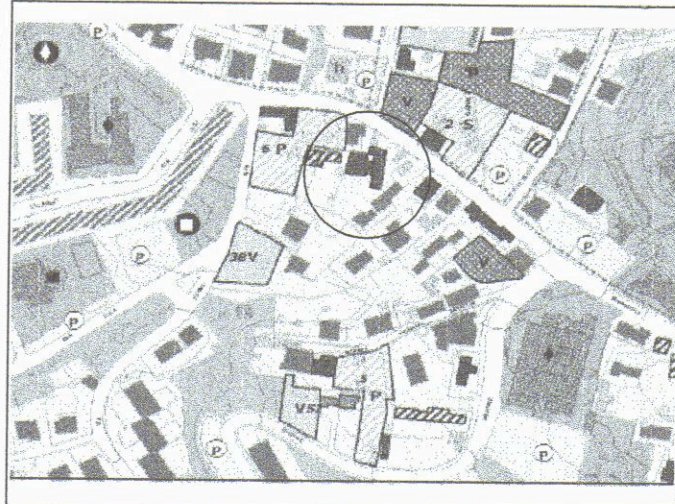

STRALCIO TAV. 3b FOSSOLA-BONASCOLA



ESTRATTO DI MAPPA CATASTALE scala 1:2000
Fig. 76 Mapp. 64 - 633

APPROVATO

EDIFICIO "A" DI IMPIANTO STORICO

-A3- EDIFICI DI VALORE STORICO
ARCHITETTONICO E/O DOCUMENTARIO CON
PARTI MANOMESSE O ALTERATE



LAVORI NEL COMUNE DI CARRARA

ATTESTAZIONE DI CONFORMITA' IN SANATORIA
Art. 140 L.R. 03 gennaio 2005 n.1

MANUTENZIONE STRAORDINARIA
su Immobile sito in Loc. BONASCOLA, Via Bonascola n. 9

STATO SOVRAPPONTO: PLANIMETRIA GENERALE
SEZIONE E PROSPETTO

COMMITTENTE:

MORELLI ALBERTO
MERLI ANTONIETTA
Alberto Morelli
Antonietta Merli


PROGETTISTA:

GEOM. MORELLI FEDERICO
VIA MONTELIBERTO 8 LOC. BONASCOLA
CARRARA TEL. 3392836402

RAPP. VARIE




TAV. 3

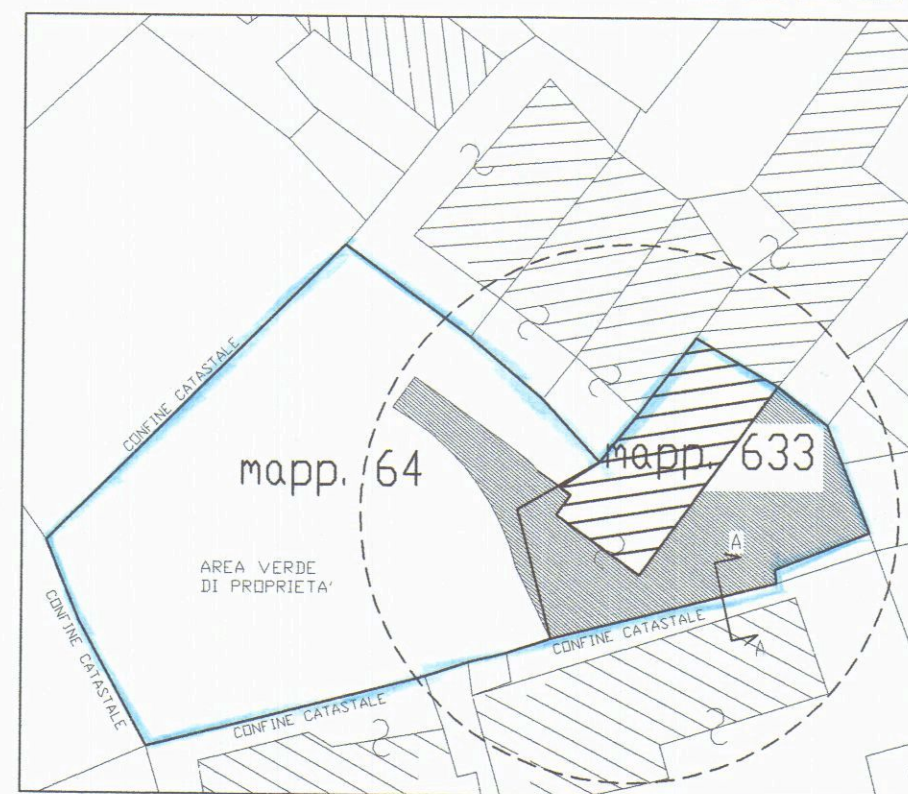

scala 1:500
Fig. 76 Mapp. 64 - 633


AREA SOGGETTA
AD INTERVENTO

PROSPETTO "A"

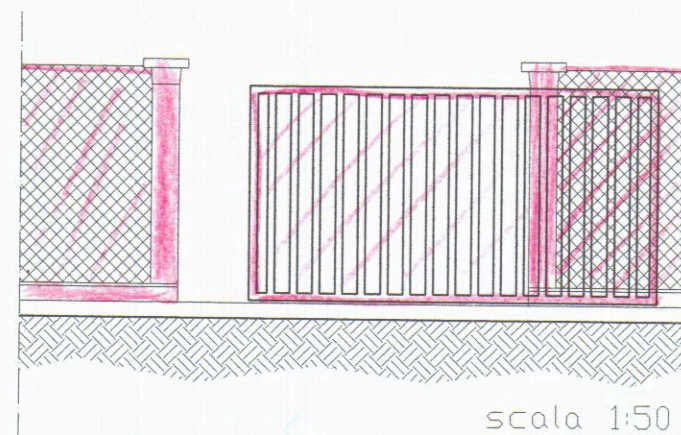


scala 1:50

SEZIONE A-A

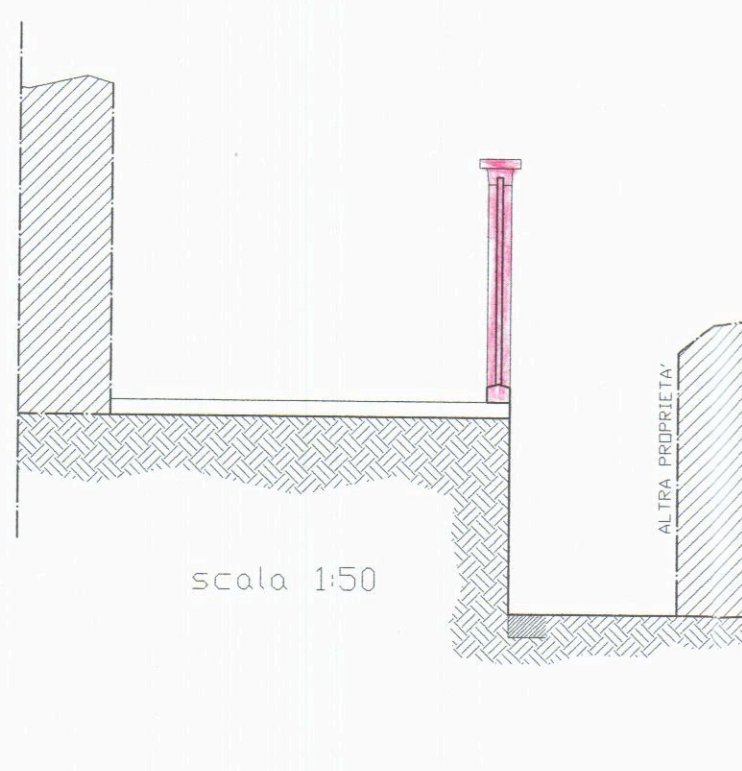

scala 1:50

RAFFRONTO

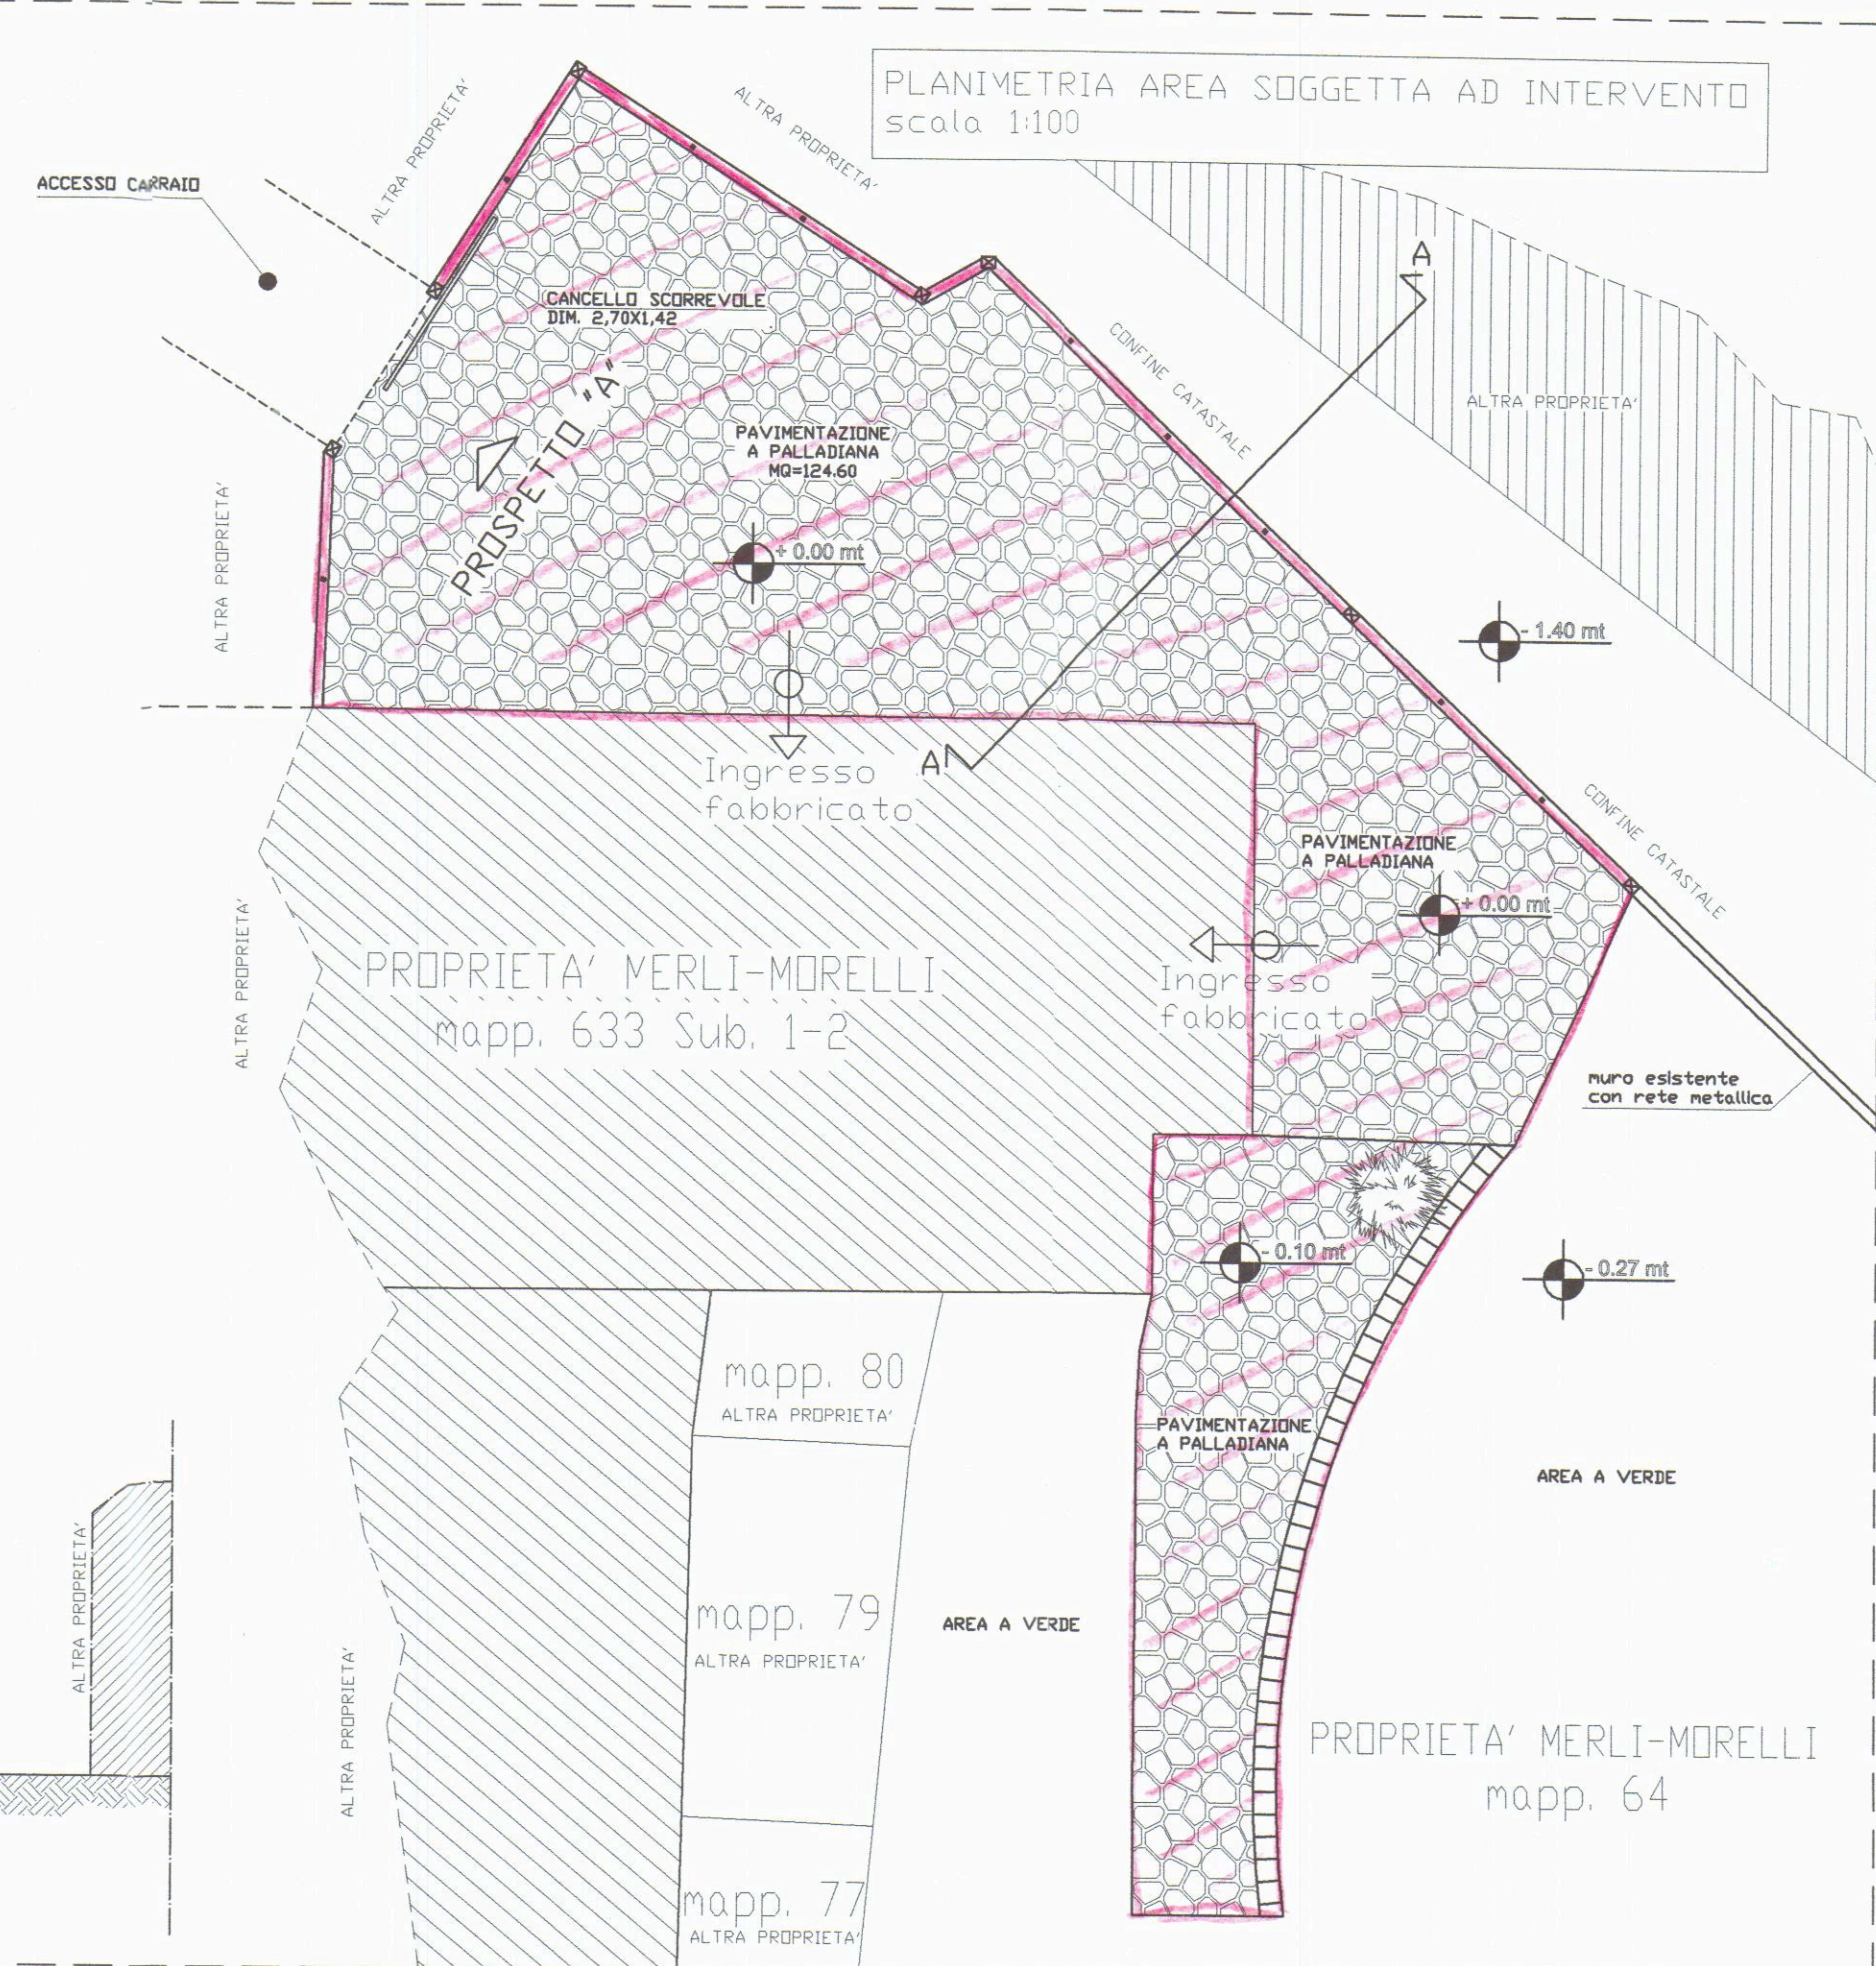


PLANIMETRIA AREA SOGGETTA AD INTERVENTO
scala 1:100

PROPRIETA' MERLI-MORELLI
mapp. 633 Sub. 1-2

PROPRIETA' MERLI-MORELLI
mapp. 64

STRALCIO PLANIMETRIE

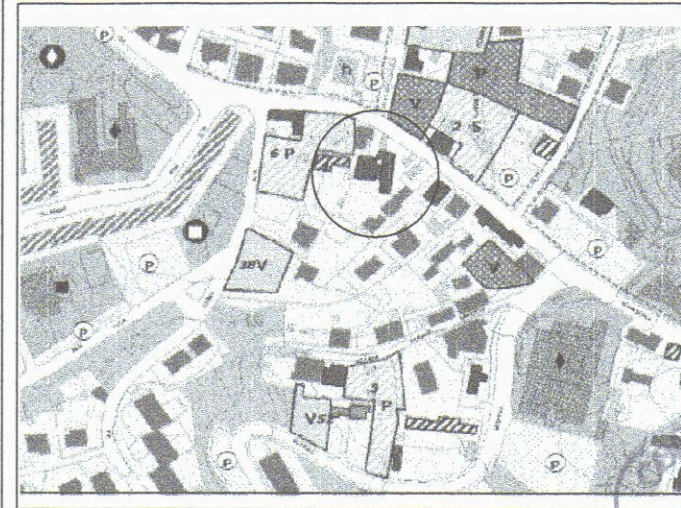

STRALCIO TAV. 3b FOSSOLA-BONASCOLA



ESTRATTO DI MAPPA CATASTALE scala 1:2000
Fg. 76 Mapp. 64 - 633

EDIFICIO "A" DI IMPIANTO STORICO

-A3- EDIFICI DI VALORE STORICO
ARCHITETTONICO E/O DOCUMENTARIO CON
PARTI MANDMESSE O ALTERATE

APPROVATO

LAVORI NEL COMUNE DI CARRARA

ATTESTAZIONE DI CONFORMITA' IN SANATORIA
Art. 140 L.R. 03 gennaio 2005 n.1

MANUTENZIONE STRAORDINARIA
su Immobile sito in Loc. BONASCOLA, Via Bonascola n° 9

STATO ORIGINARIO: PLANIMETRIA GENERALE
SEZIONE

COMMITTENTE:


MORELLI ALBERTO
MERLI ANTONIETTA

PROGETTISTA:

GEOM. MORELLI FEDERICO
VIA MONTEVERDE 8 LOC. BONASCOLA
CARRARA TEL. 3392836402


RAPP. VARIE

TAV. 1

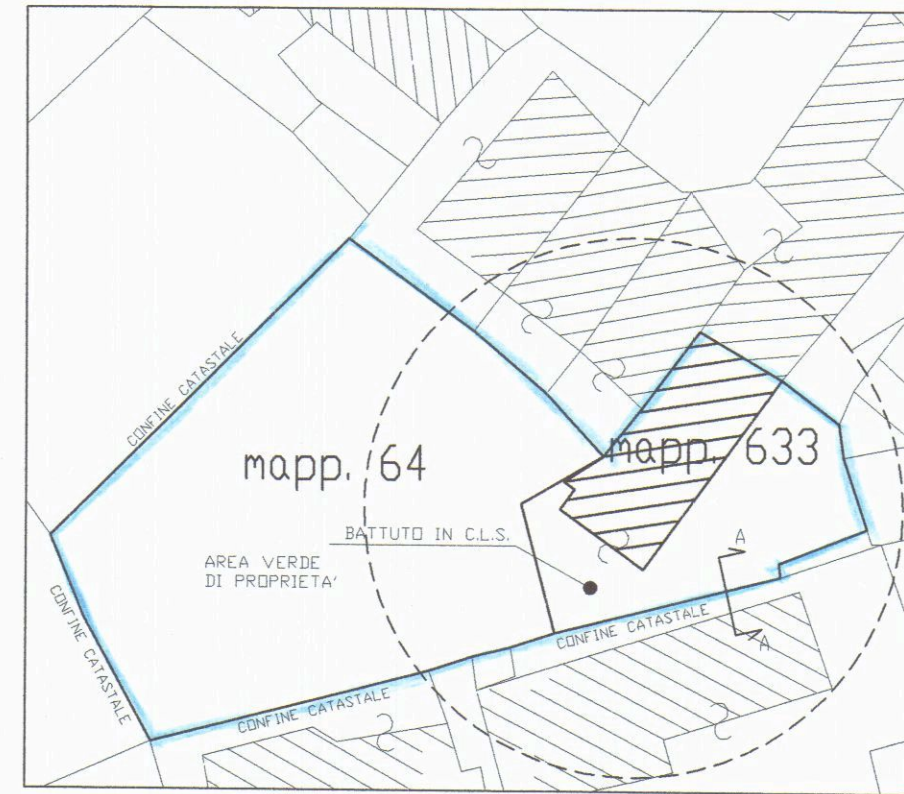


scala 1:500
Fg. 76 Mapp. 64 - 633

SEZIONE A-A

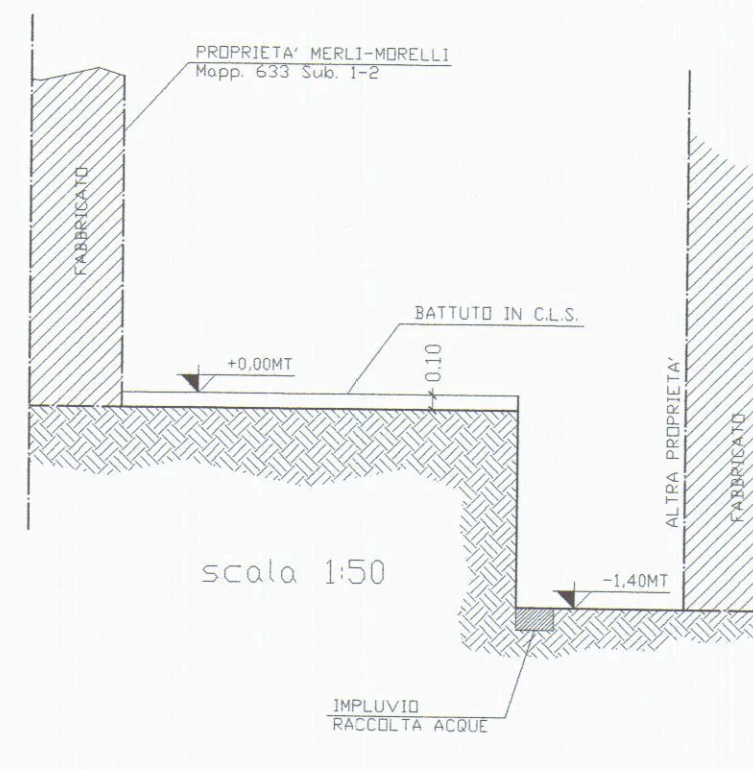

scala 1:50

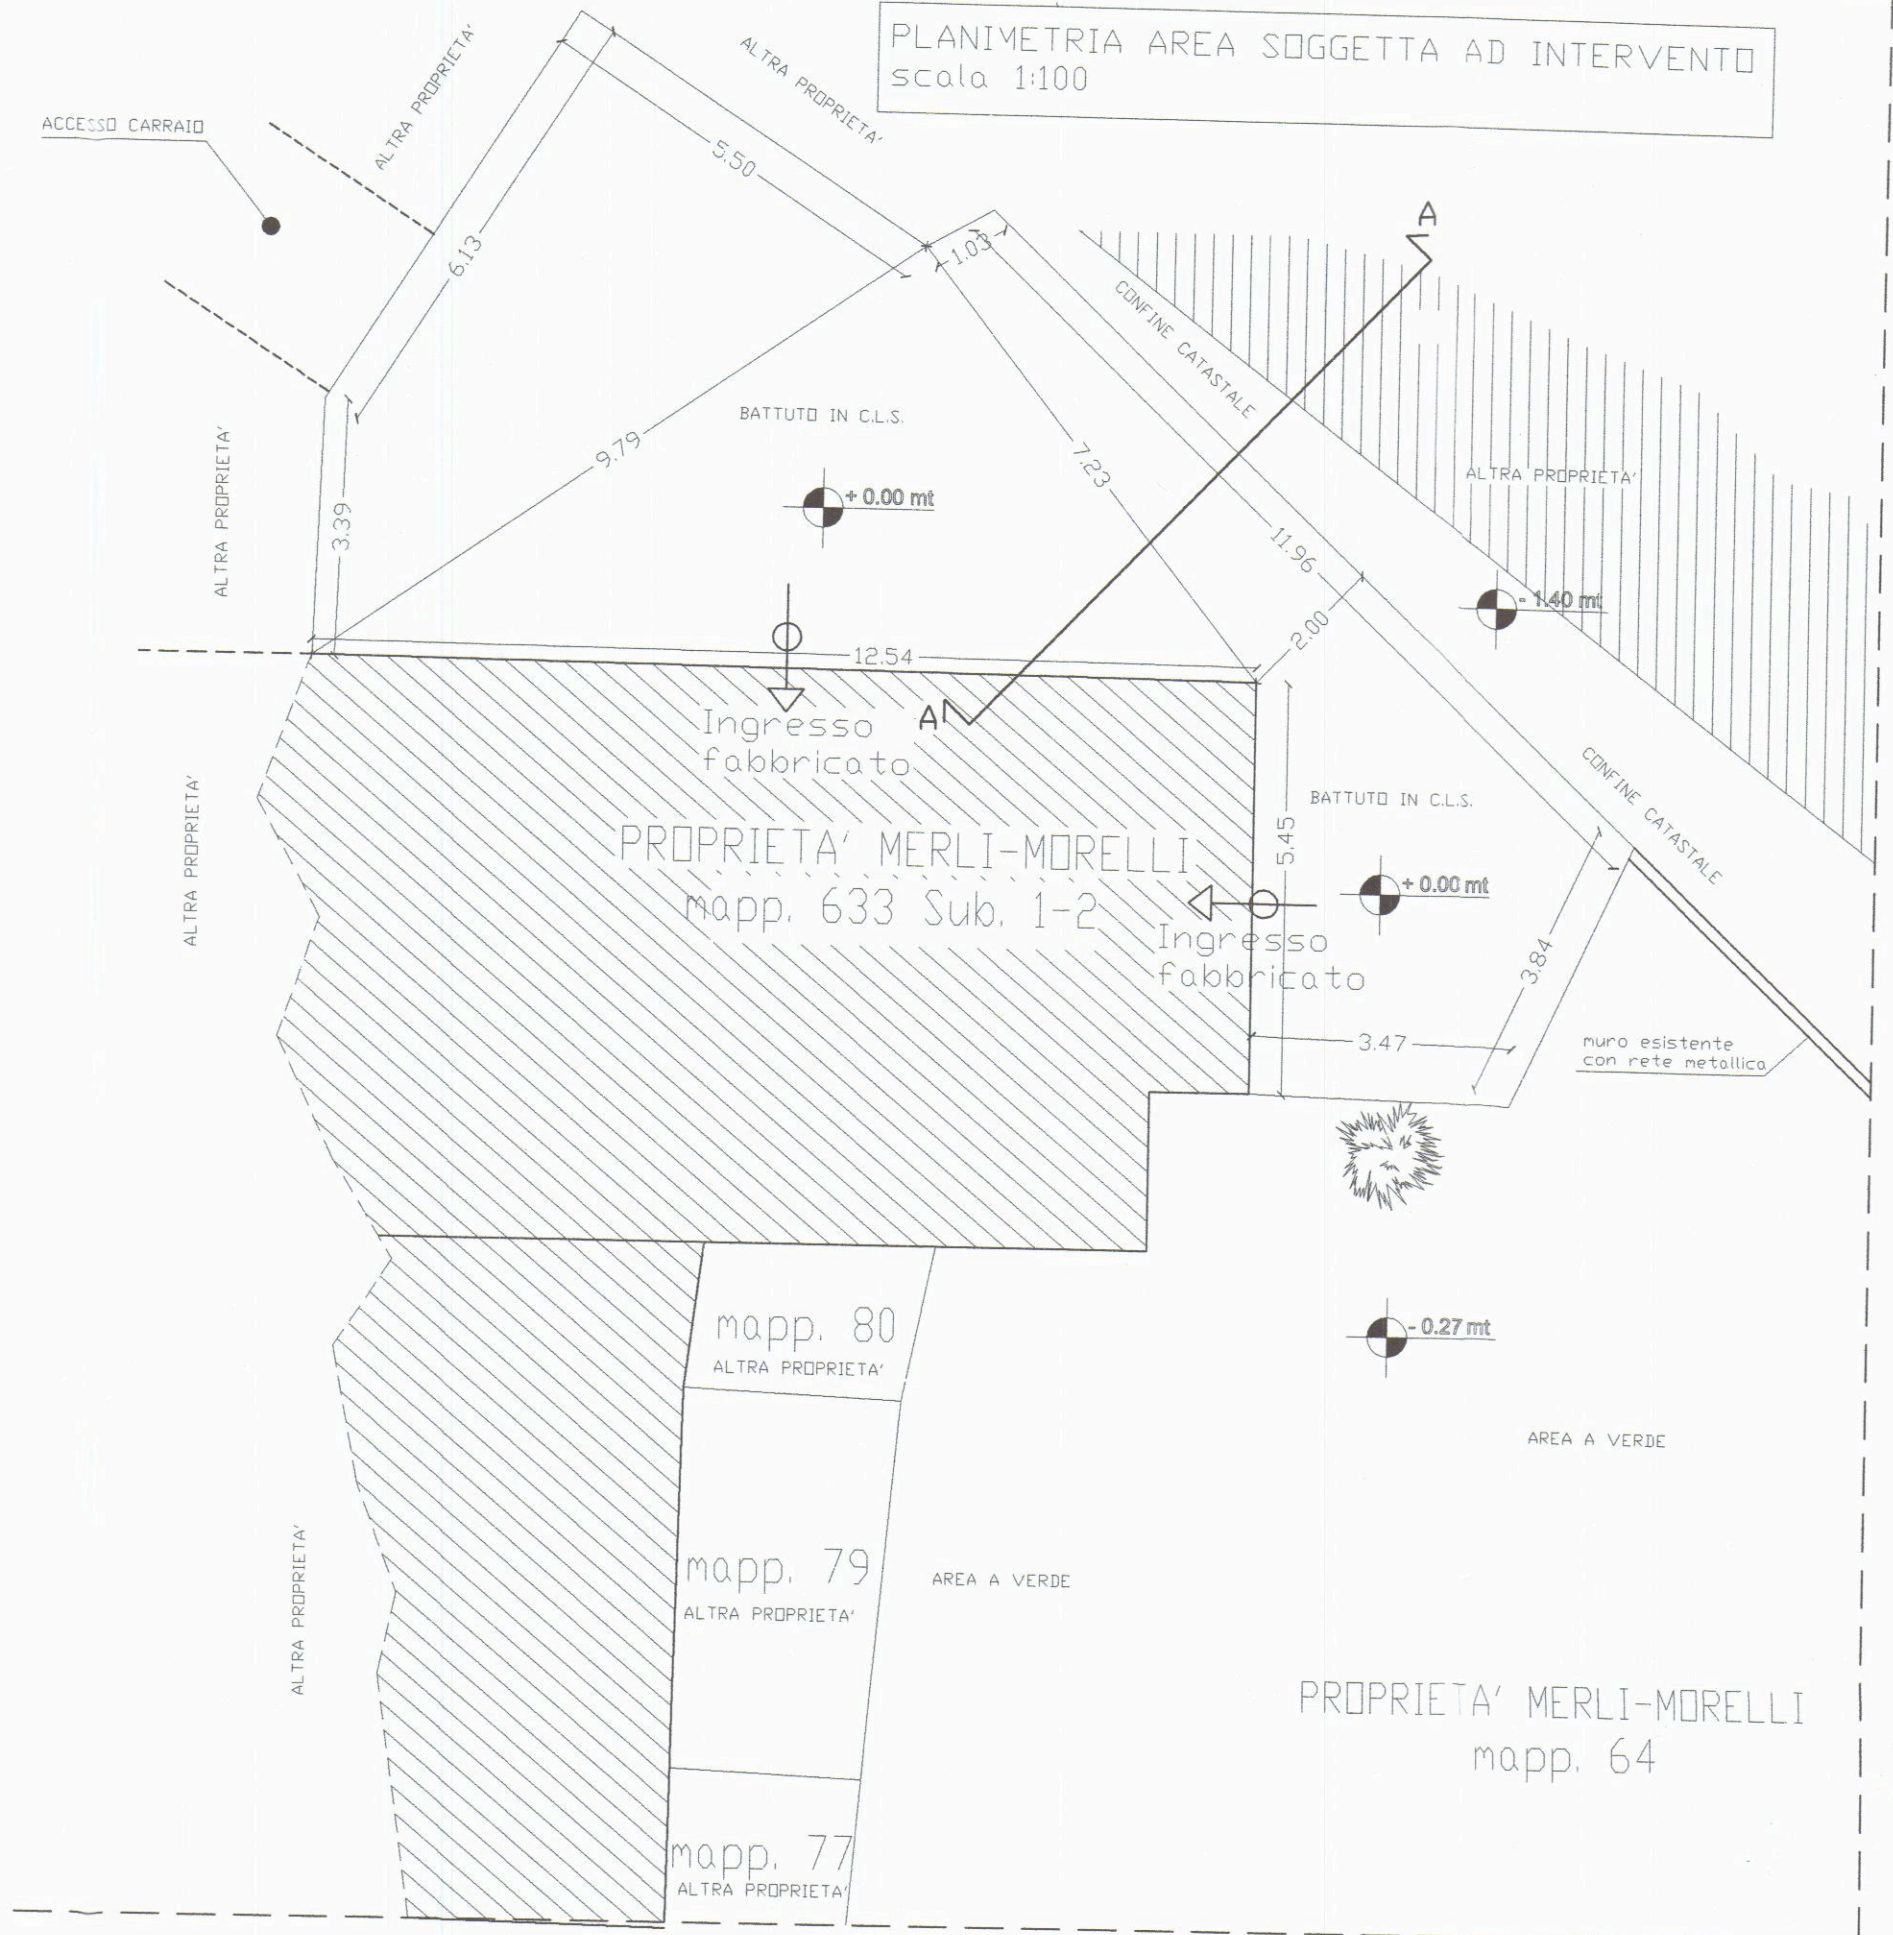

PLANIMETRIA STATO ORIGINARIO