




|        |                                                                          |                                                                   |                   |
|--------|--------------------------------------------------------------------------|-------------------------------------------------------------------|-------------------|
| TAVOLA | COMMITTENTE :                                                            | <div> <div>COMUNE DI CARRARA</div> <div>17 FEB. 2007</div> </div> | STATO DI PROGETTO |
| UNICA  | COOP. C.L.E.A.                                                           |                                                                   |                   |
| NOTE : | LAVORO :                                                                 | OGGETTO:                                                          |                   |
|        | PROGETTO PER LA MODIFICA DI AREA DI PERTINENZA DI STABILIMENTO BALNEARE. | CATASTALE<br>P.R.G.C.<br>PLANIMETRIA.                             |                   |
|        | PROGETTISTA :                                                            |                                                                   |                   |
|        | GEOM. ANDREA MARCHI                                                      |                                                                   |                   |

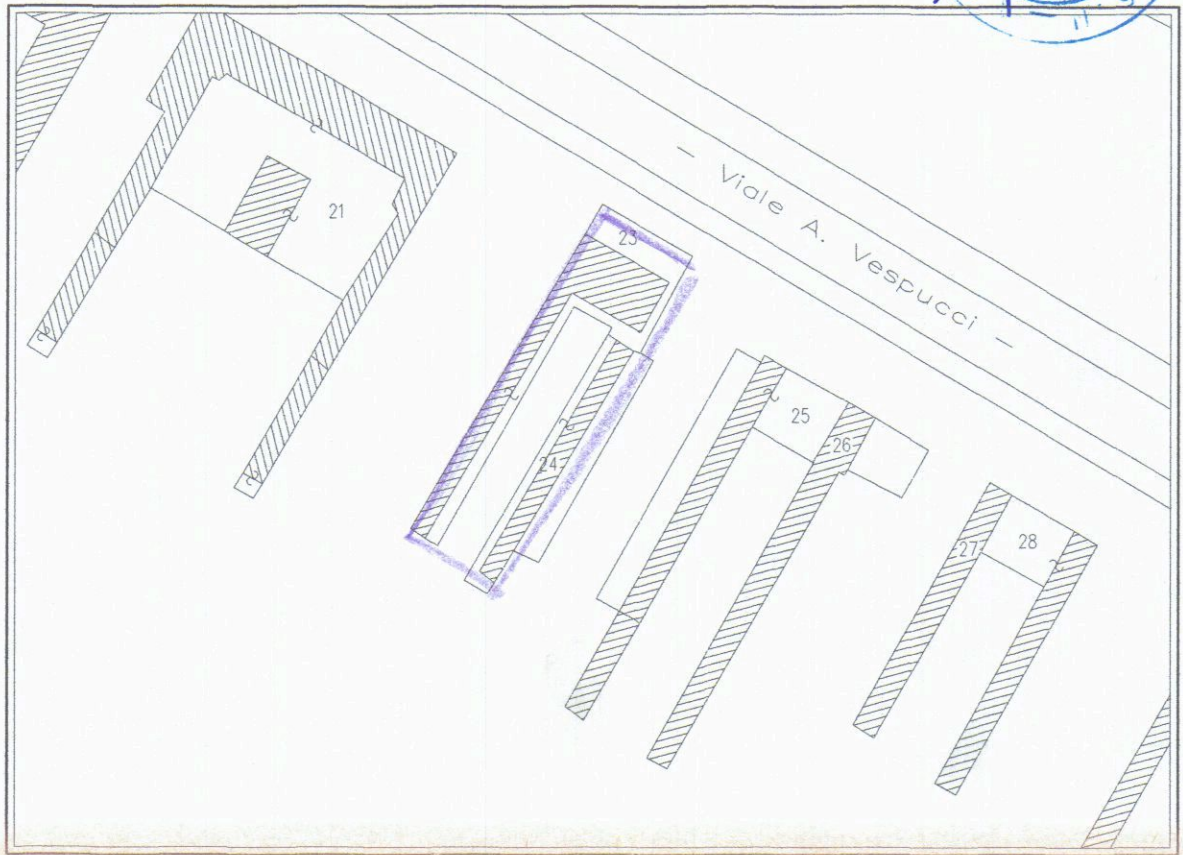

ESTRATTO DI MAPPA CATASTALE 1: 1000  
FOGLIO N° 100 MAPPALE N° 23 - 24

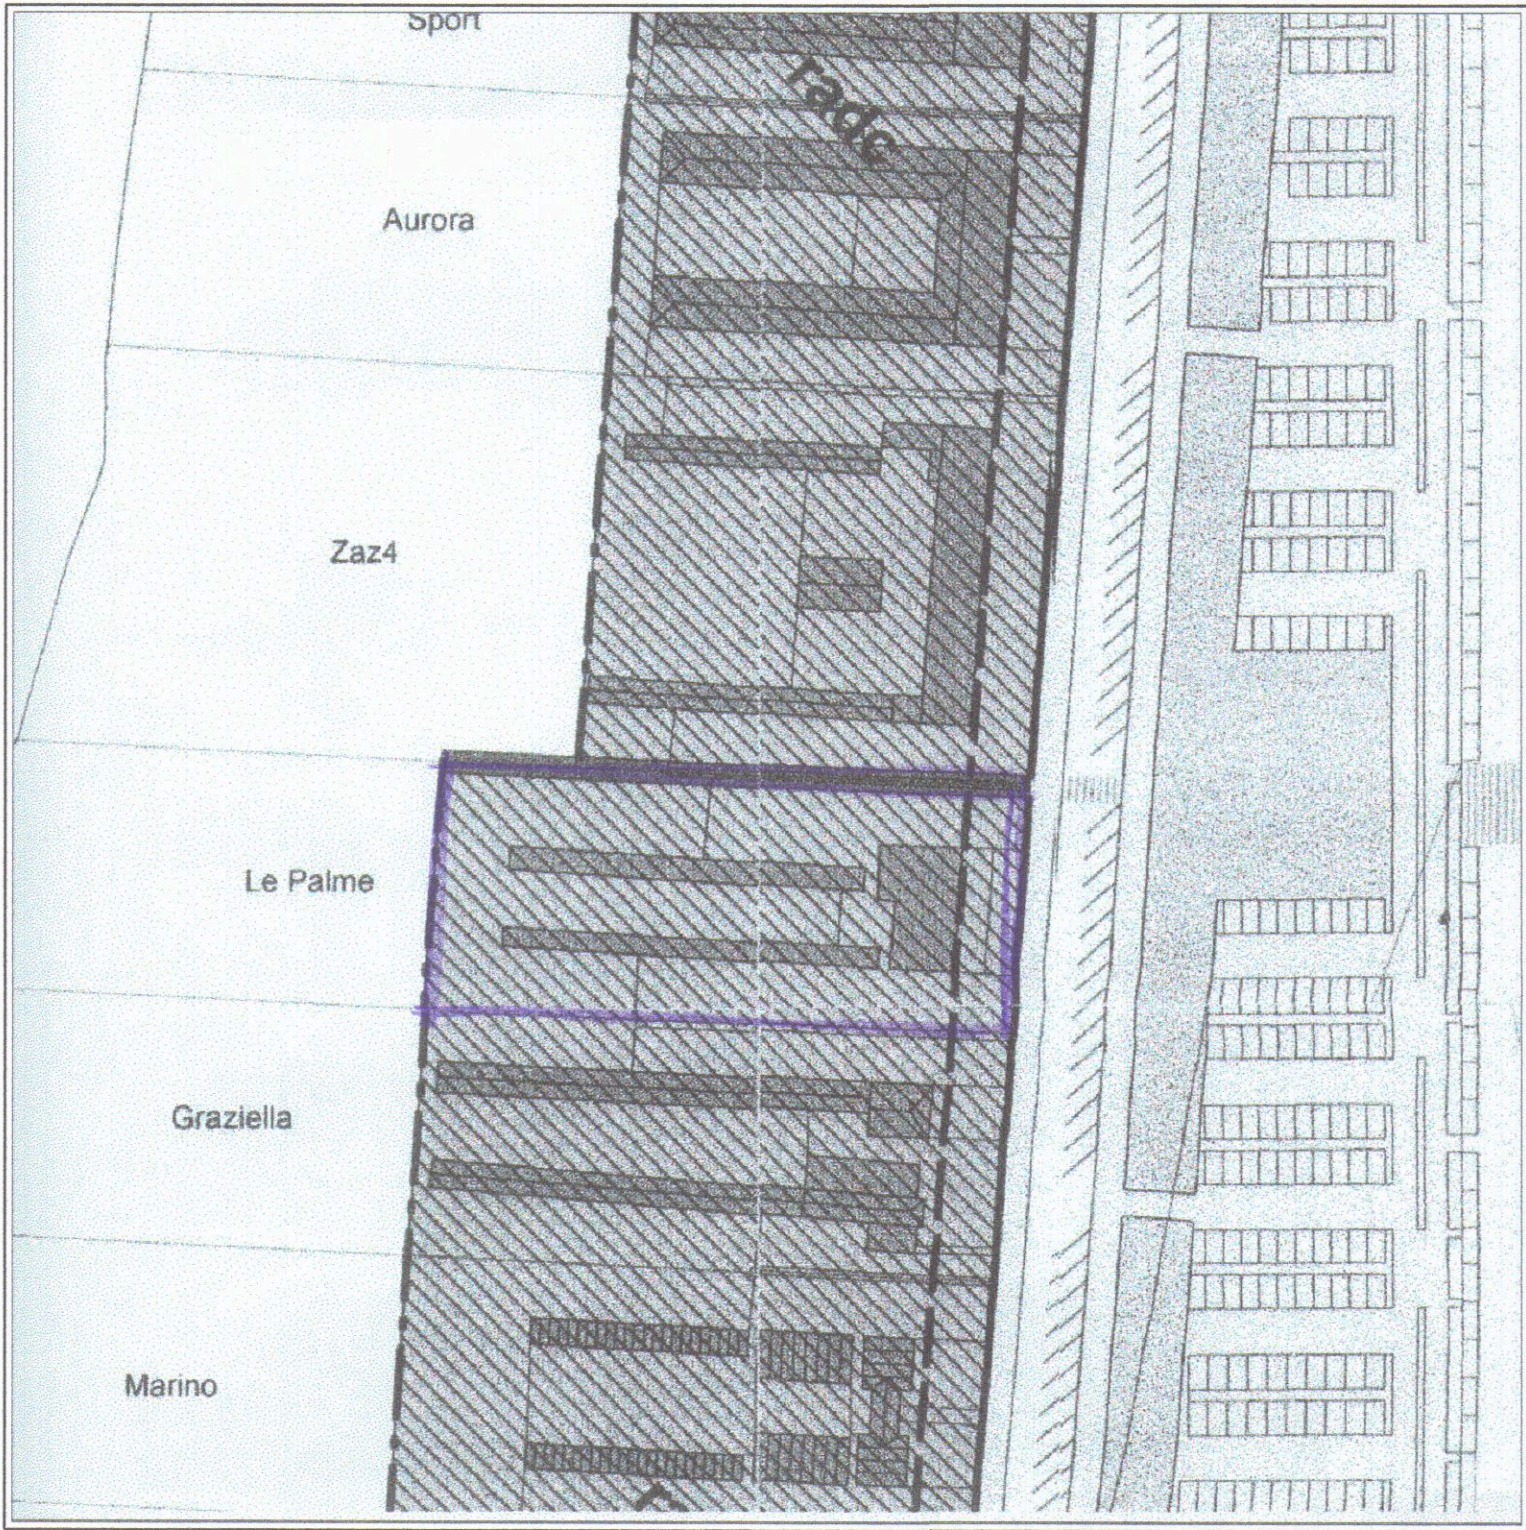

P.R.G.C.

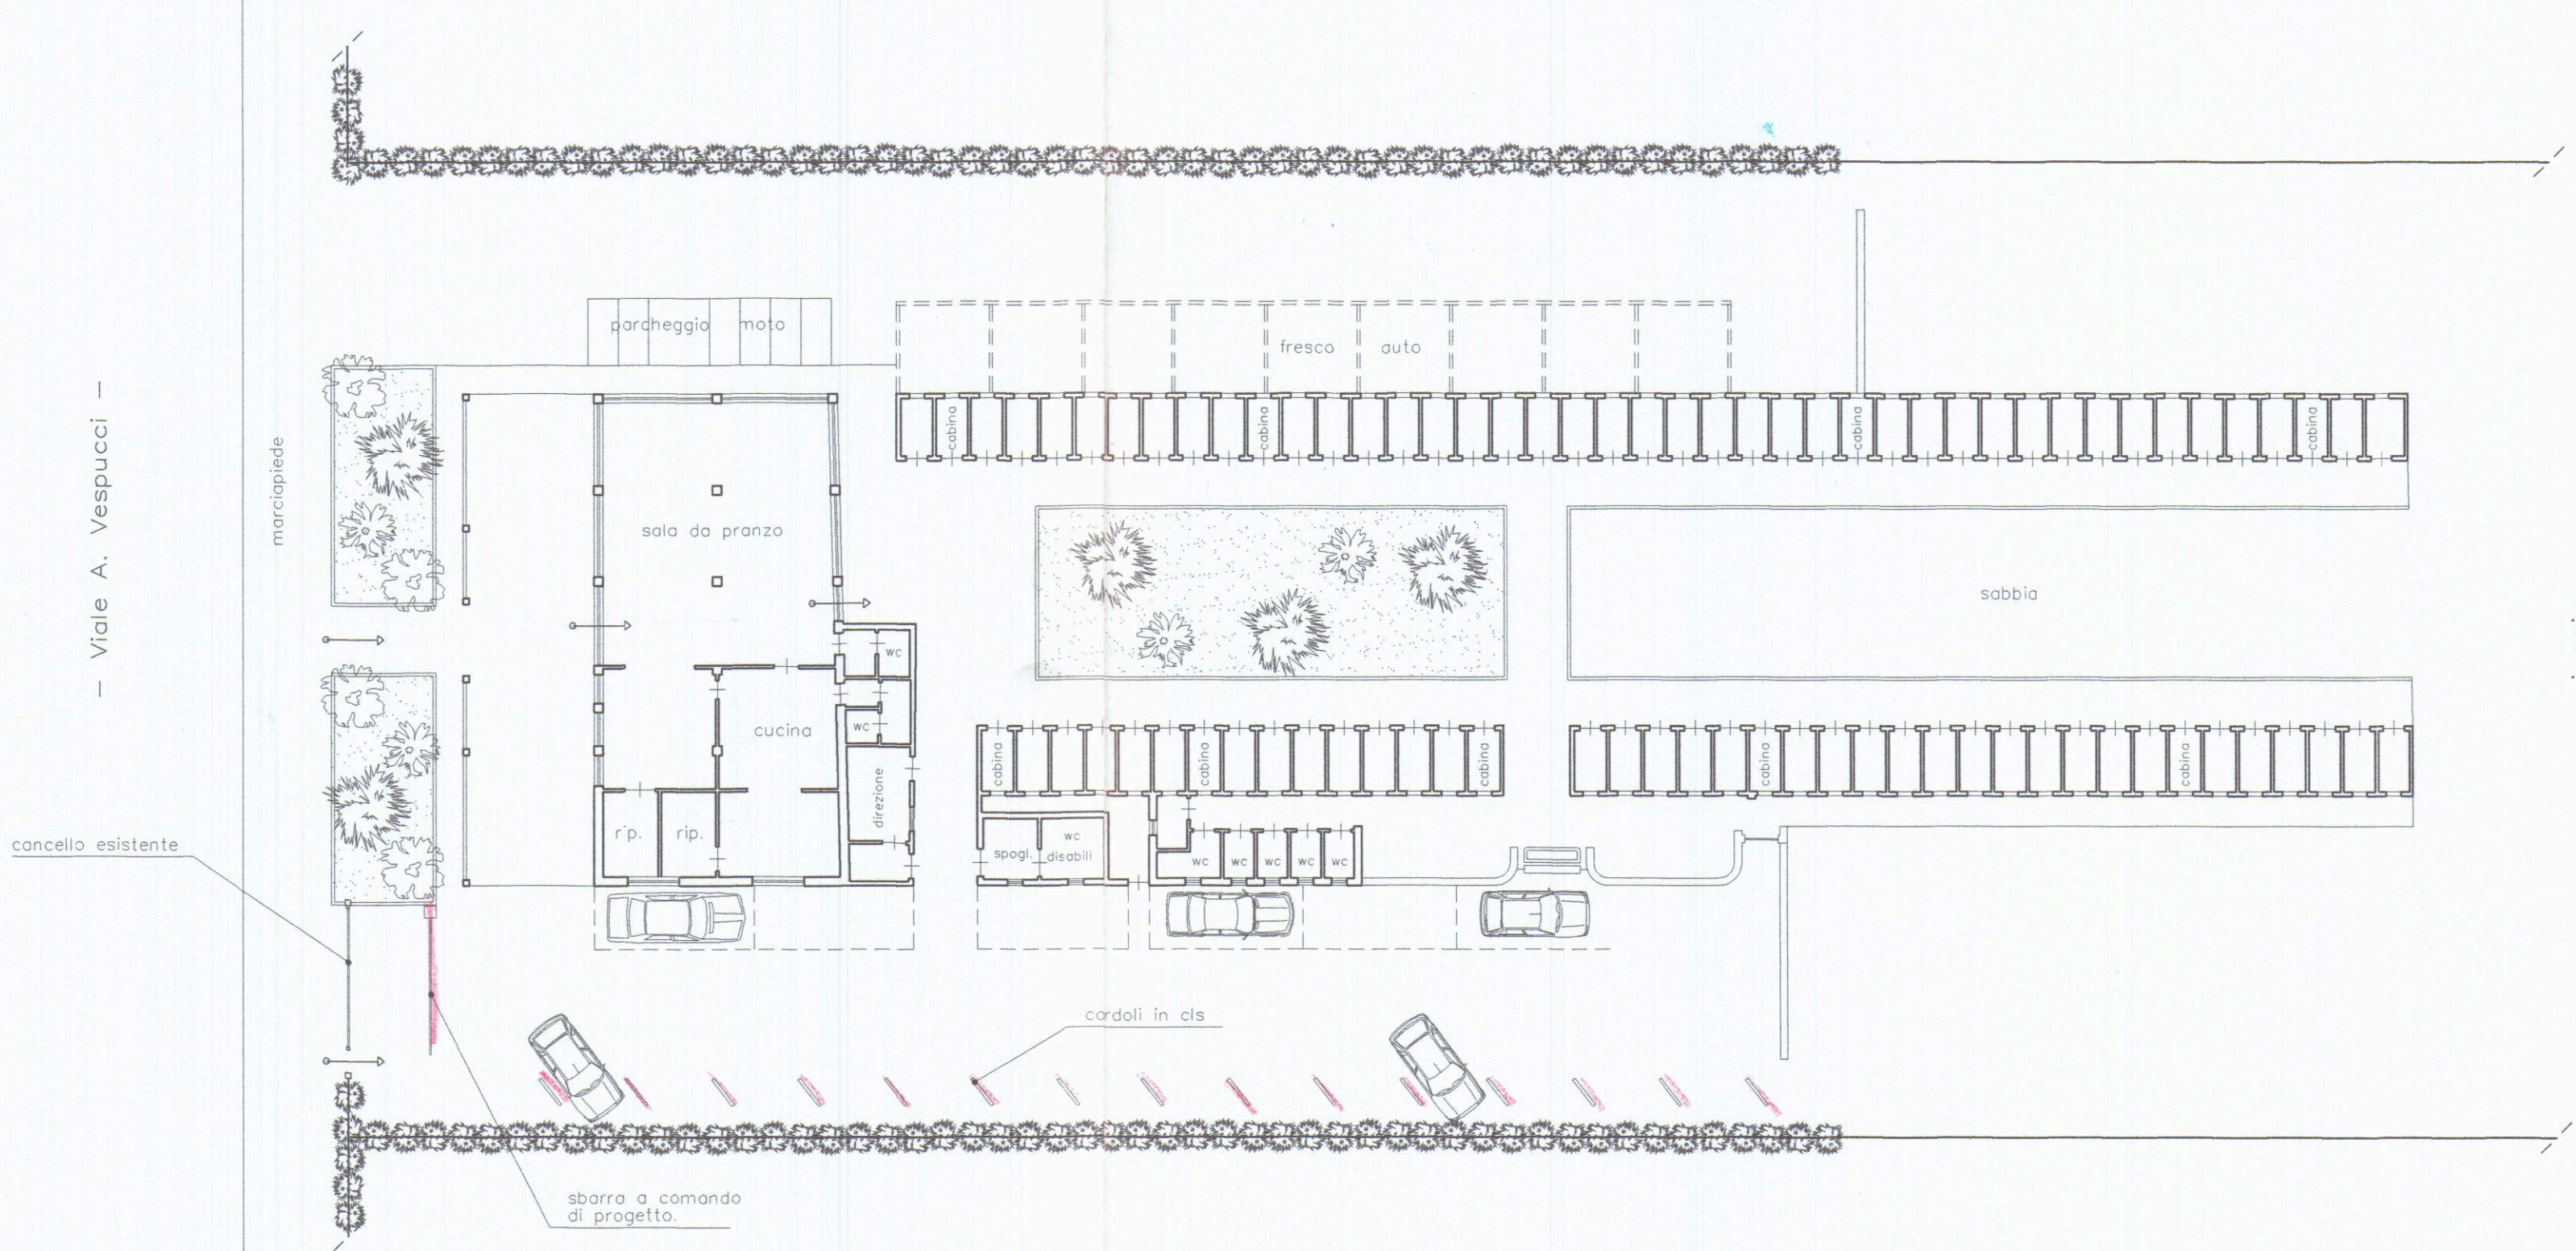

PLANIMETRIA scala 1: 200