


COMUNE DI CARRARA


TAVOLA	COMMITTENTE:	Stato Attuale
01	Società Cooperativa di Consumo Clea	
	LAVORO:	OGGETTO:
	MODIFICA ALL'AREA DI PERTINENZA DI STABILIMENTO BALNEARE DENOMINATO "BAGNO LE PALME", SITO IN CARRARA VIALE A. VESPUCCI N° 70.	
	PROGETTISTA:	Stralcio Piano Arenile, Stralcio Catastale, Piano Terra
	MARCHI GEOM. ANDREA	

Il Committente, nel confermare l'incarico, verificati gli elaborati e trovatili conformi al mandato, li controfirma per integrale accettazione.


Società Cooperativa
di Consumo Clea
Viale Vespucci, 70
54033 MARINA DI CARRARA (MS)
C.F./P. IVA e Iscr. COIAA di MS
00052470457
F. Tomma
La Committenza

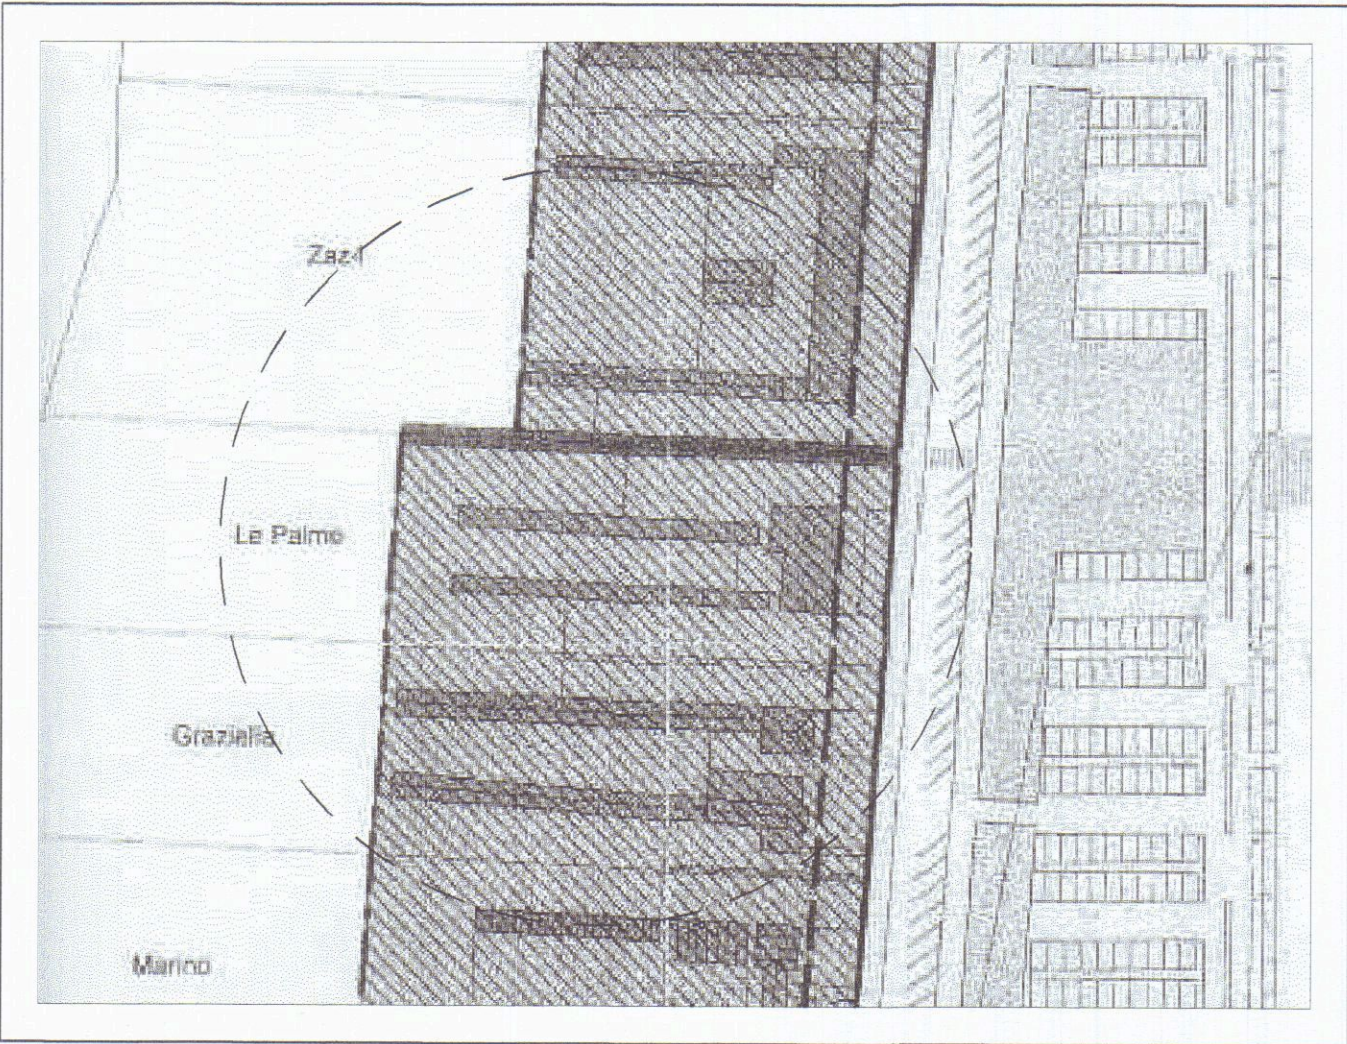

Stralcio Piano Attuativo Arenile

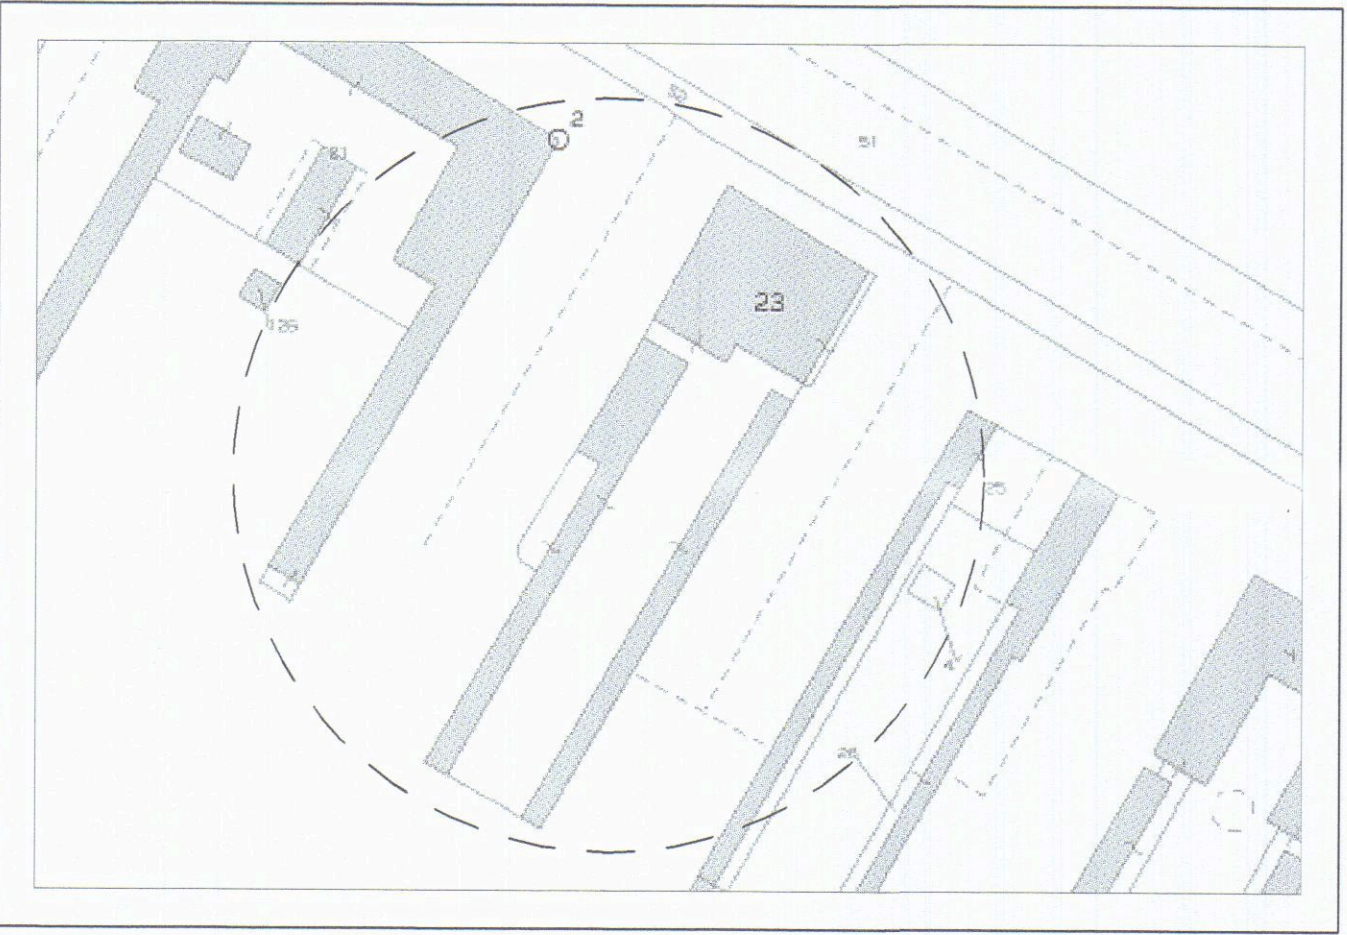

Estratto Catastale Foglio 100 particelle 23 Sub. 2

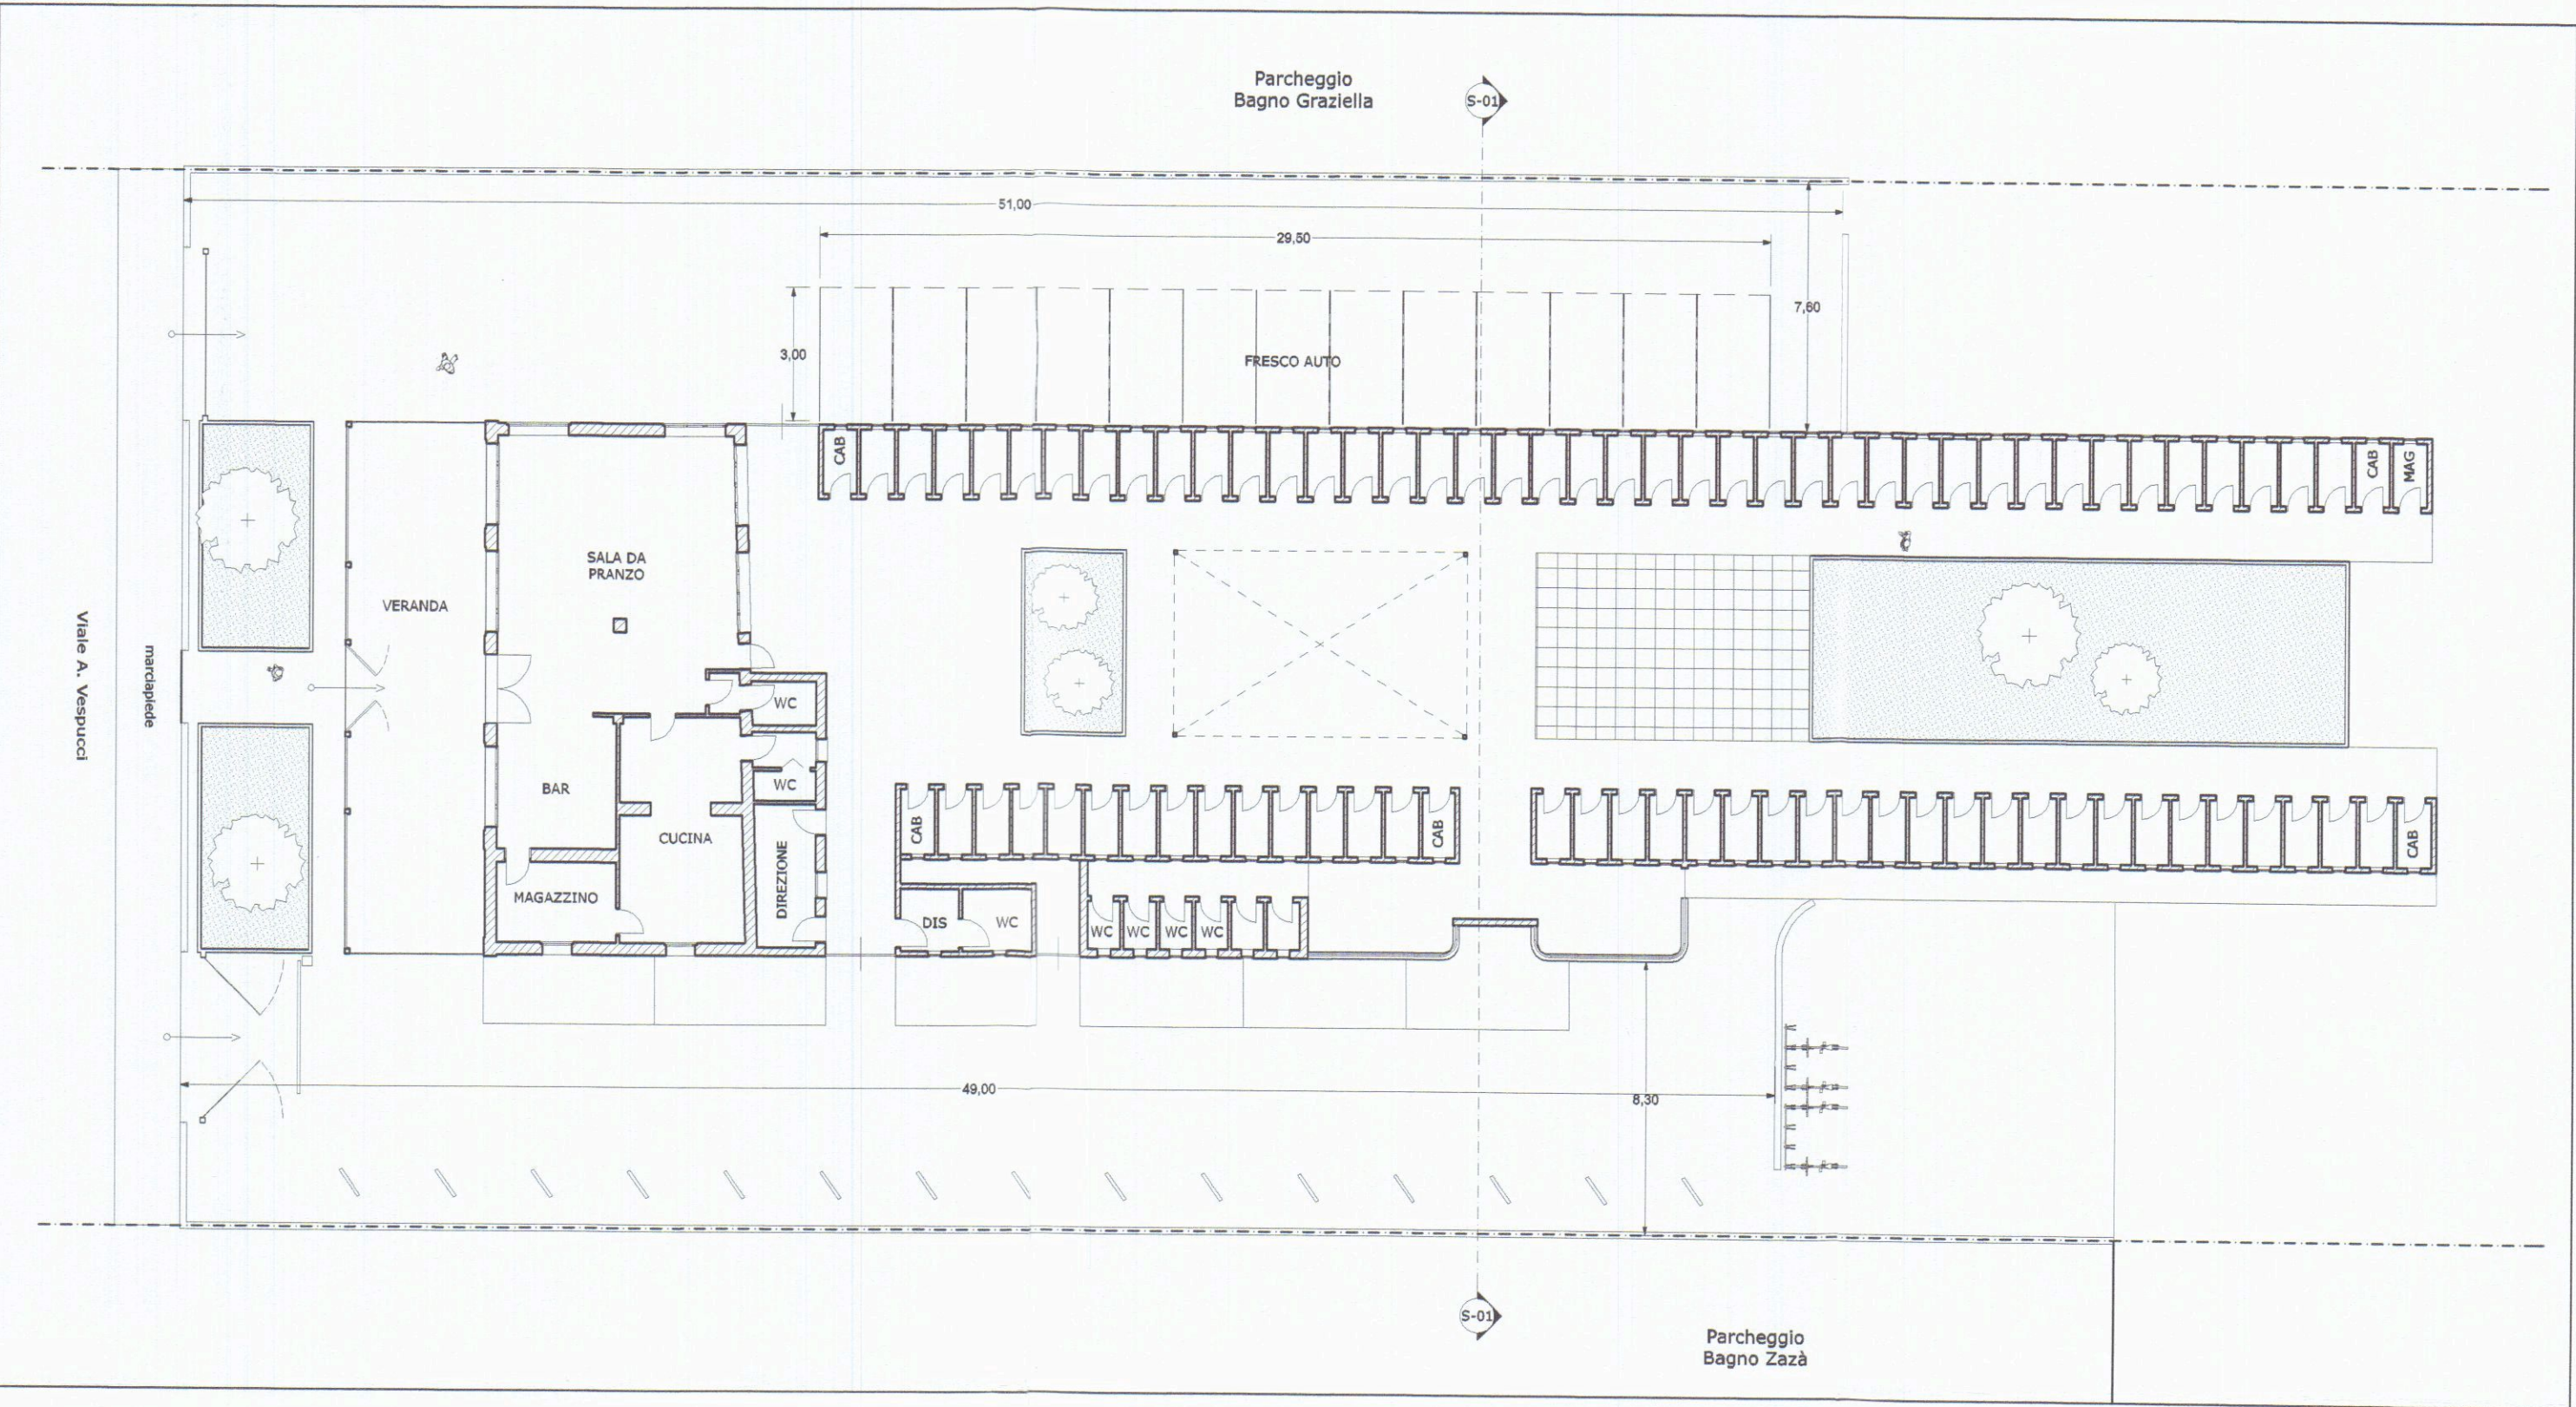

Stato Attuale

Piano Terra


COMUNE DI CARRARA		
TAVOLA	COMMITTENTE:	Stato Attuale
02	Società Cooperativa di Consumo Clea	
	LAVORO:	OGGETTO:
	MODIFICA ALL'AREA DI PERTINENZA DI STABILIMENTO BALNEARE DENOMINATO "BAGNO LE PALME", SITO IN CARRARA VIALE A. VESPUCCI N° 70.	
	PROGETTISTA:	Prospetto Est, Prospetto Nord, Sezione S - 01, Prospetto Ovest
	MARCHI GEOM. ANDREA	

Il Committente, nel confermare l'incarico, verificati gli elaborati e trovati conformi al mandato, li controfirma per integrale accettazione.

Società Cooperativa
di Consumo Clea
Viale Vespucci, 70
54033 MARINA DI CARRARA (MS)
C.F. / P. IVA e Iscr. CCIAA di MS
00052470457

F. Tomini


La Committenza

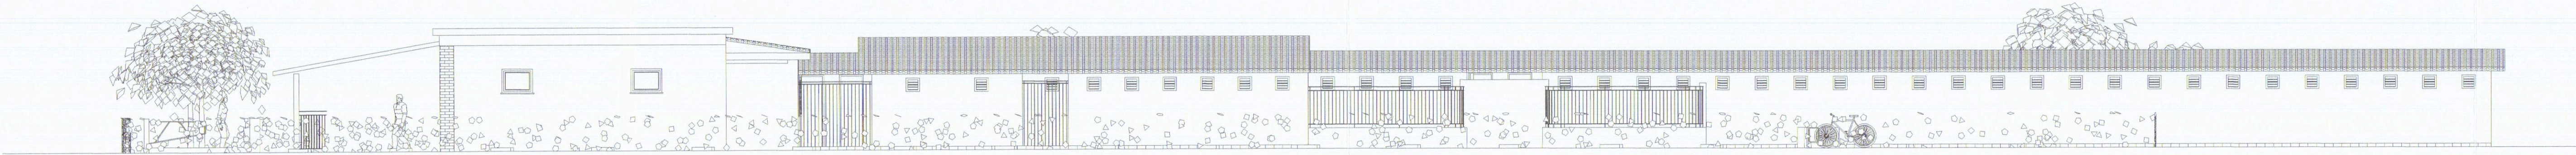

Stato Attuale

Prospetto Est


1:100

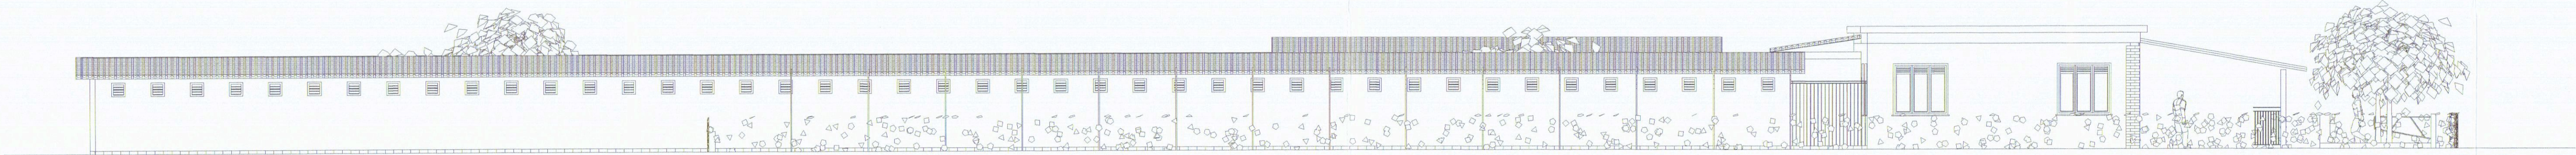

Stato Attuale

Prospetto Ovest


1:100

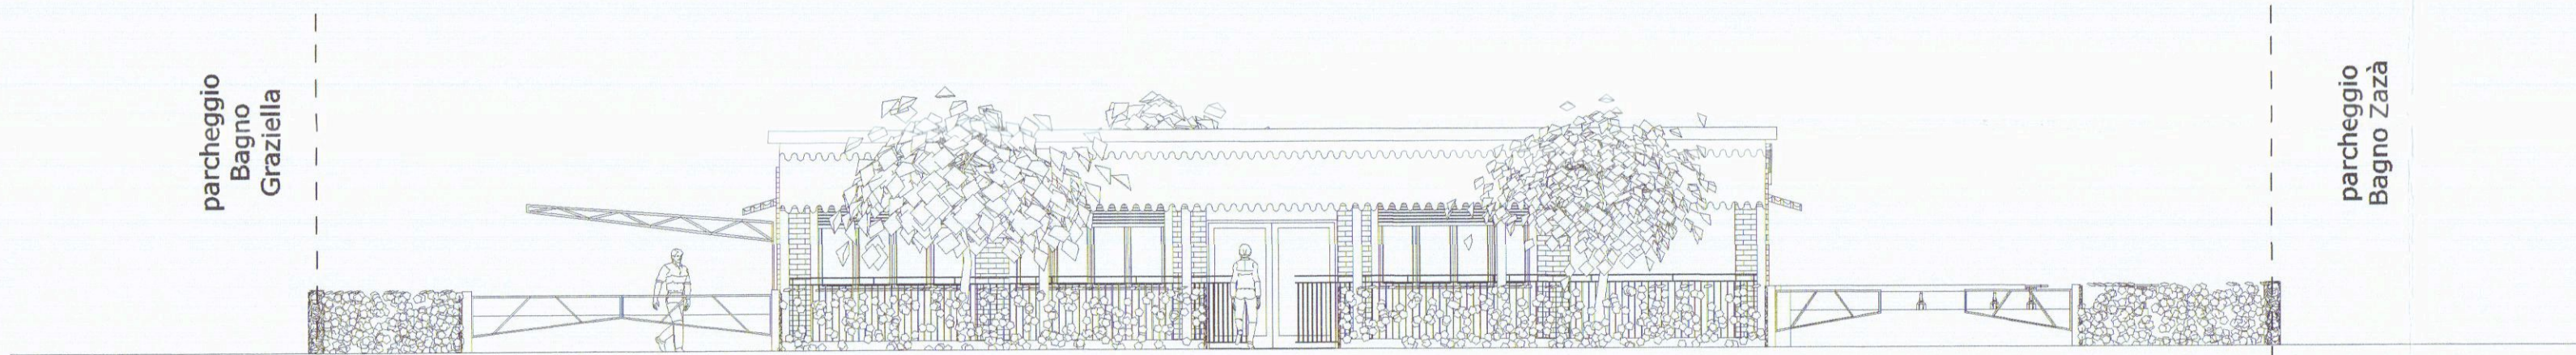

Stato Attuale

Prospetto Nord

1:100

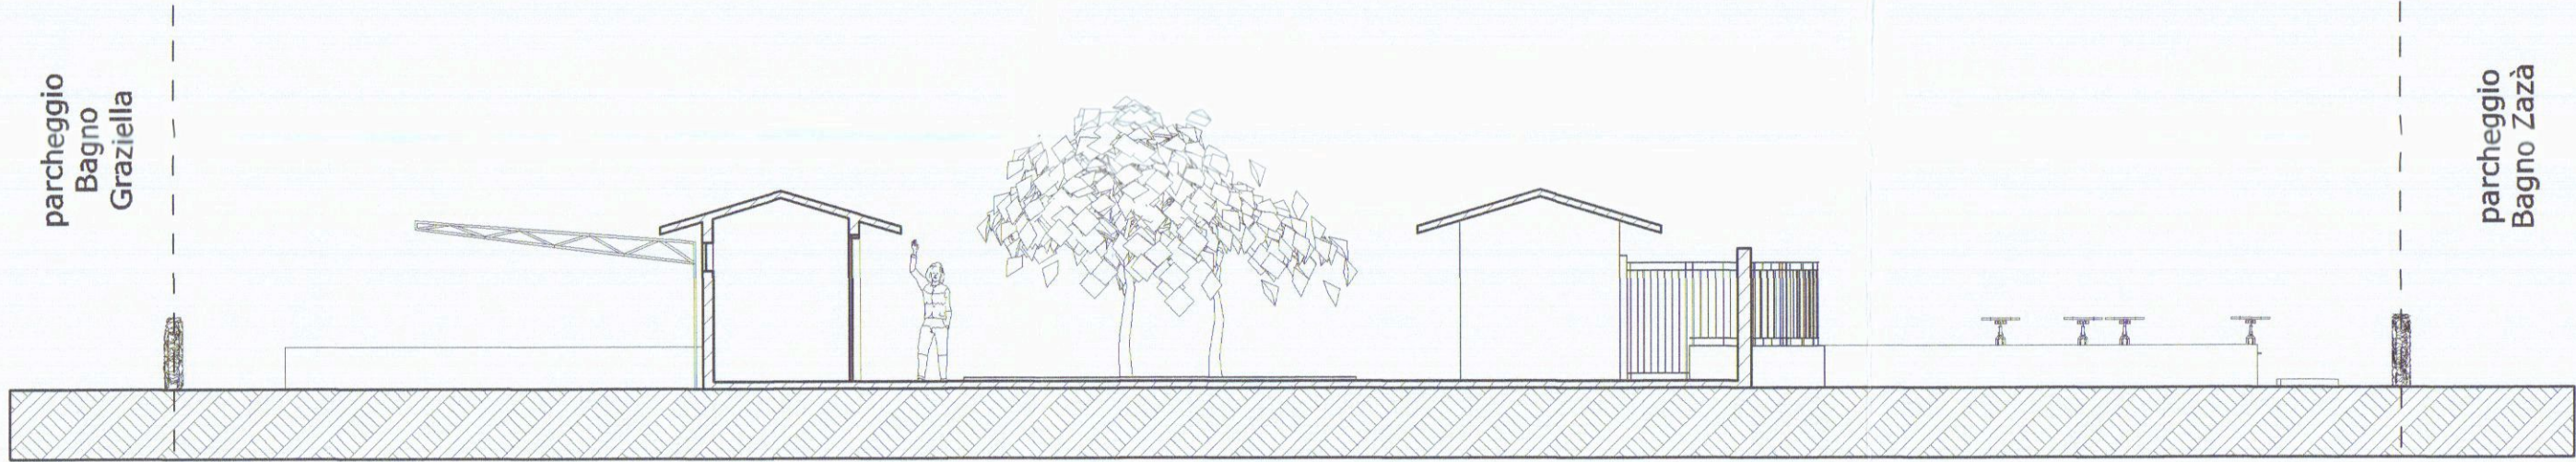

Stato Attuale

Sezione S - 01

1:100

COMUNE DI CARRARA

TAVOLA	COMMITTENTE:	Stato di Progetto
03	Società Cooperativa di Consumo Clea	
	LAVORO:	OGGETTO:
	MODIFICA ALL'AREA DI PERTINENZA DI STABILIMENTO BALNEARE DENOMINATO "BAGNO LE PALME", SITO IN CARRARA VIALE A. VESPUCCI N° 70.	
	PROGETTISTA:	
	MARCHI GEOM. ANDREA	


Piano Terra,
Particolare
ancoraggio,
Tabella Tecnica

Il Committente, nel confermare l'incarico, verificati gli elaborati e trovati conformi al mandato, li controfirma per integrale accettazione.

Società Cooperativa
di Consumo Clea
Viale Vespucci, 70
54033 MARINA DI CARRARA (MS)
C.F. / P. IVA e Iscr. CCIAA di MS
00052470457

F. T...

La Committenza

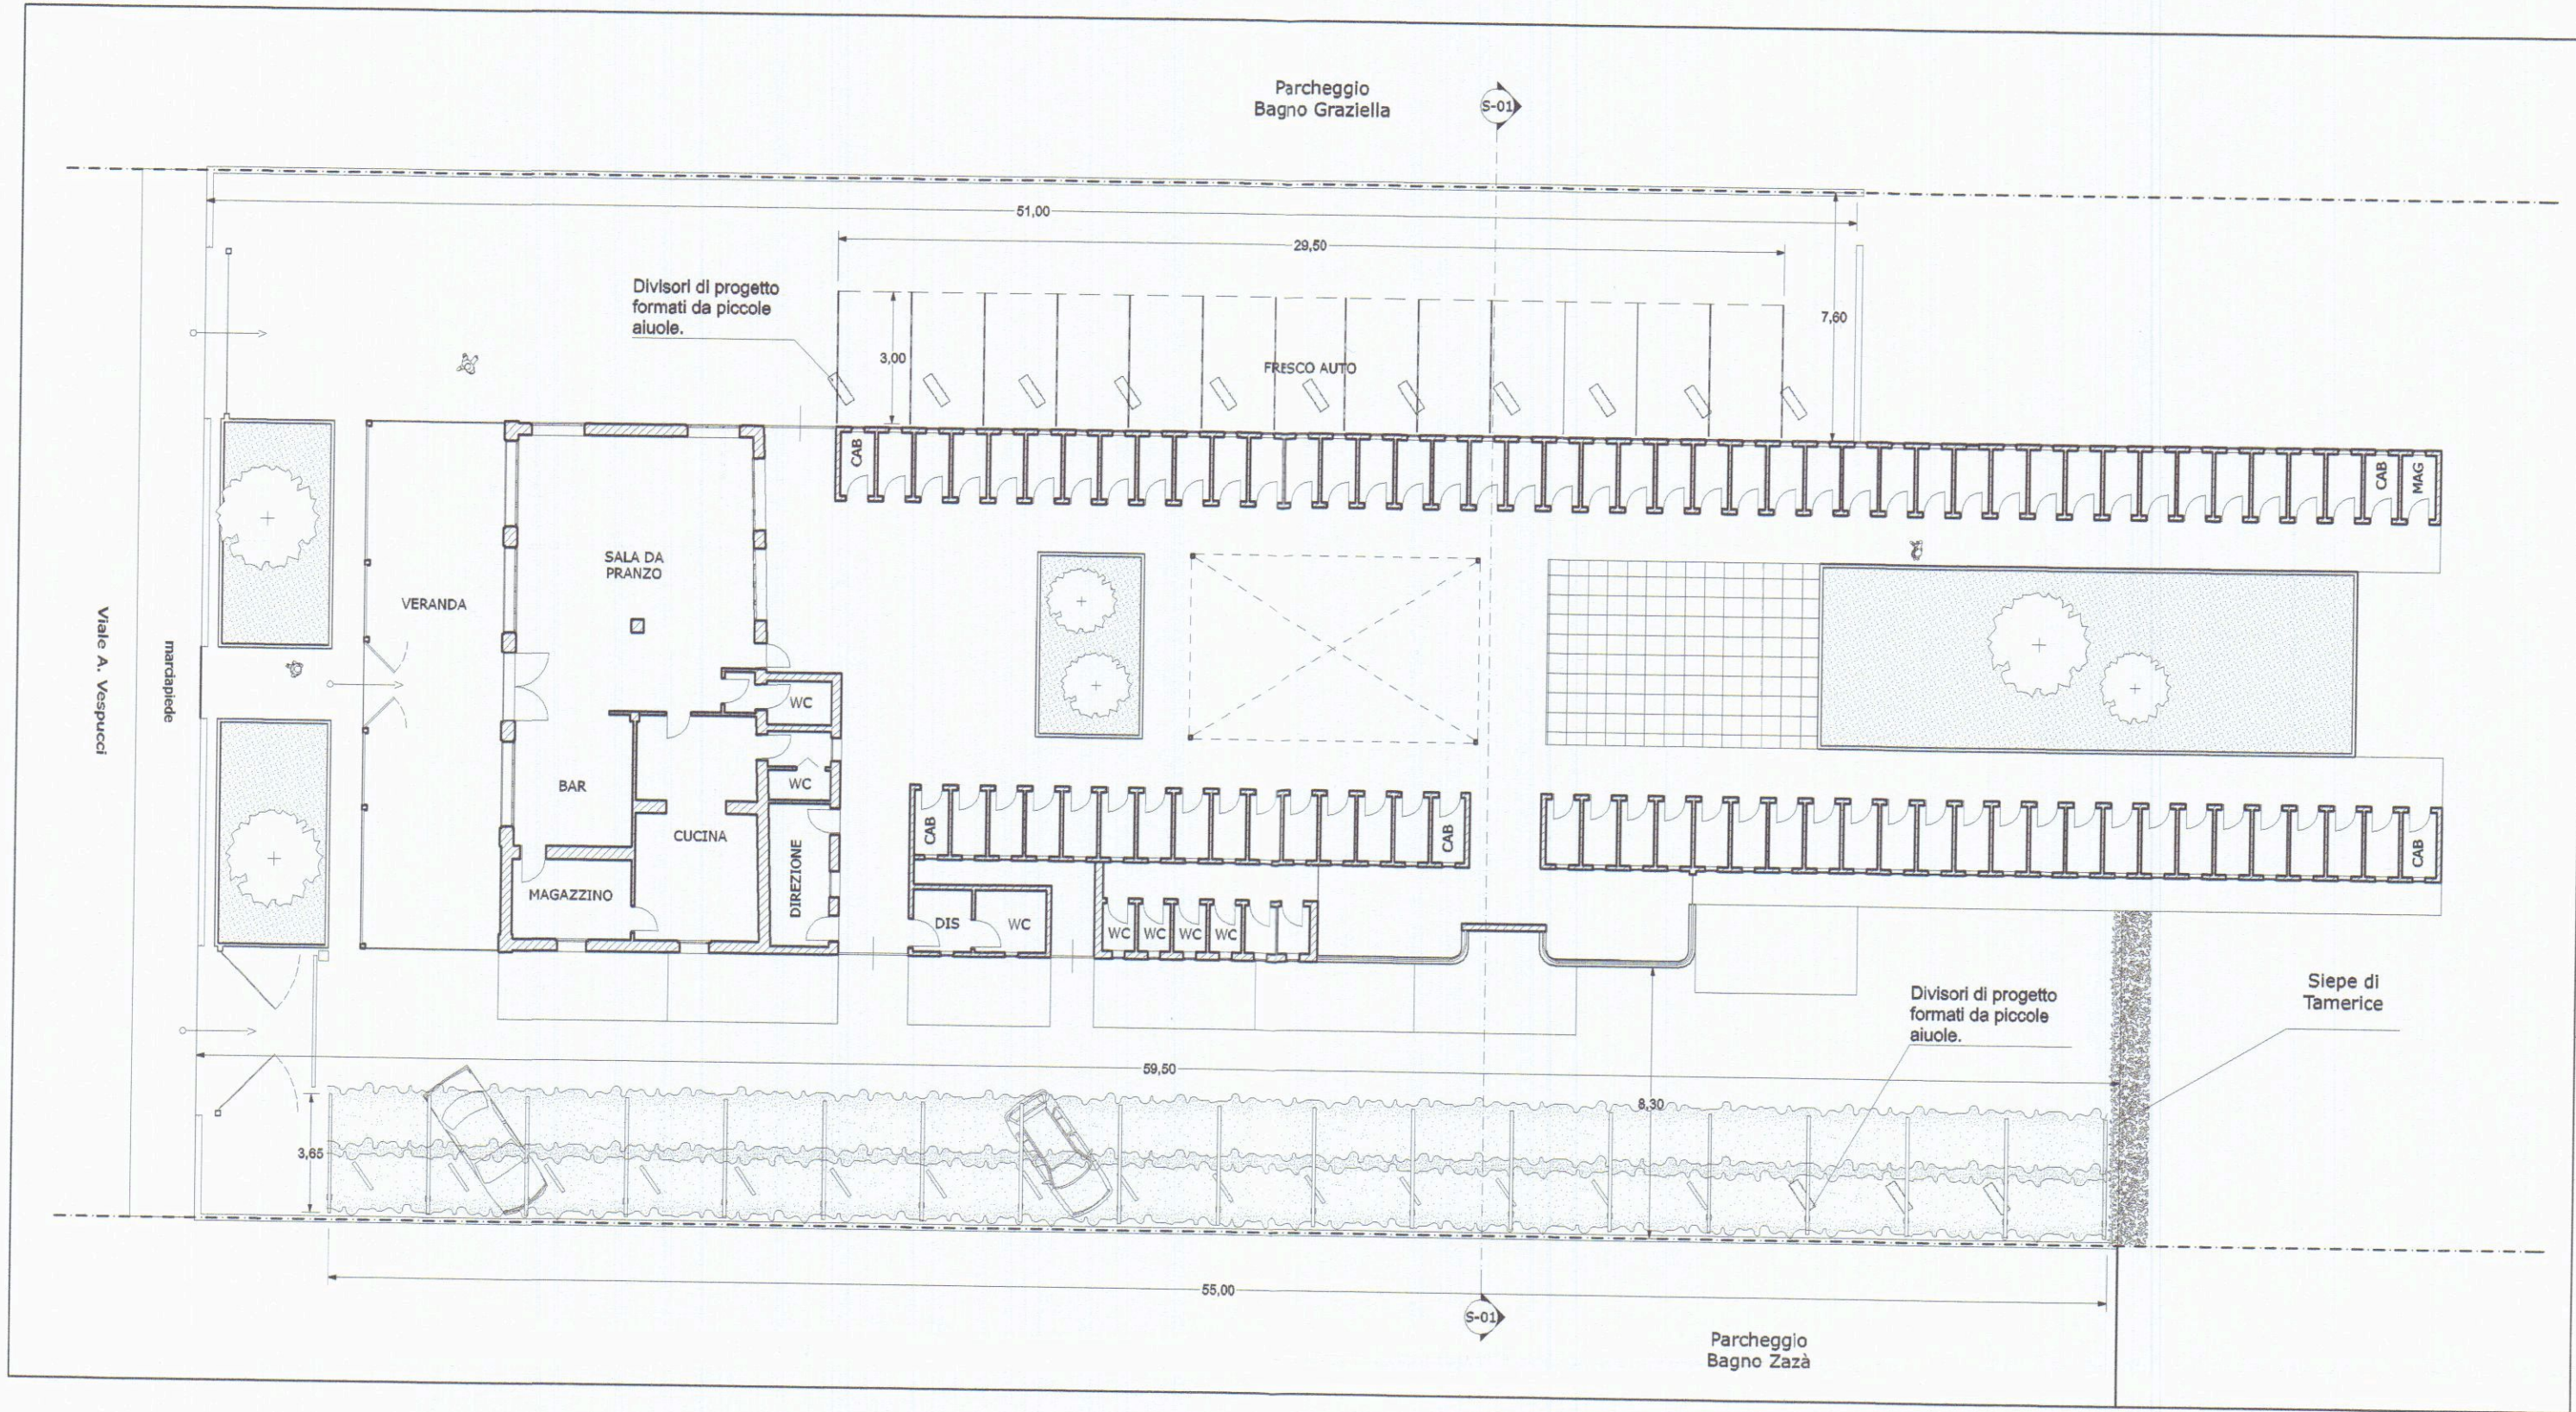

Stato di Progetto

Piano Terra

1:200

CONTEGGIO SUPERFICIE A PARCHEGGIO E SPAZIO DI MANOVRA

AREA A PARCHEGGIO E SPAZIO DI MANOVRA ESISTENTI:

lato levante ml 51.00 x 7.60 = mq 387.60

lato ponente ml 49.00 x 8.30 = mq 406.70

TOTALE = mq 794.30

AREA A PARCHEGGIO E SPAZIO DI MANOVRA DI PROGETTO:

lato ponente ml 10.50 x 8.30 = mq 87.15

TOTALE SUPERFICIE PARCHEGGIO E SPAZIO DI MANOVRA ESISTENTE PIU' PROGETTO:

mq 794.30 + 87.15 = mq 881.45

SUPERFICIE POSTI AUTO COPERTA ESISTENTE:

lato levante ml 29.50 x 3.00 = mq 88.50

SUPERFICIE POSTI AUTO COPERTA DI PROGETTO:

lato ponente ml 55.00 x 3.65 = mq 200.75


TOTALE SUPERFICIE POSTI AUTO COPERTA ESISTENTE E DI PROGETTO:

mq 88.50 + 200.75 = mq 289.25

40% SUP. DI PARCHEGGIO E AREA DI MANOVRA = mq 352.58

SUPERFICIE COPERTA ATTUALE E DI PROGETTO < 40% SUPERFICIE PARCHEGGIO

Tabella Tecnica

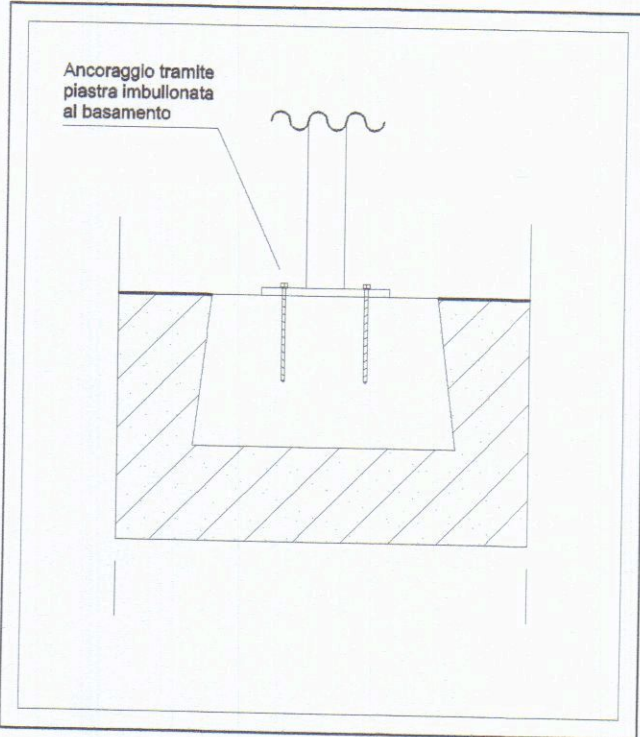

Particolare ancoraggio

1:20




COMUNE DI CARRARA		
TAVOLA	COMMITTENTE:	Stato di Progetto
04	Società Cooperativa di Consumo Clea	
	LAVORO:	OGGETTO:
	MODIFICA ALL'AREA DI PERTINENZA DI STABILIMENTO BALNEARE DENOMINATO "BAGNO LE PALME", SITO IN CARRARA VIALE A. VESPUCCI N° 70.	
	PROGETTISTA:	Prospetto Est, Prospetto Ovest, Prospetto Nord, Sezione S-01, Prospetto interno Struttura
	MARCHI GEOM. ANDREA	

Il Committente, nel confermare l'incarico, verificati gli elaborati e trovati conformi al mandato, li controfirma per integrale accettazione.

Società Cooperativa
di Consumo Clea
Viale Vespucci, 70
54033 MARINA DI CARRARA (MS)
C.F. / P. IVA e Iscr. CCIAA di MS
00052470457

F. Tassinari

La Committenza

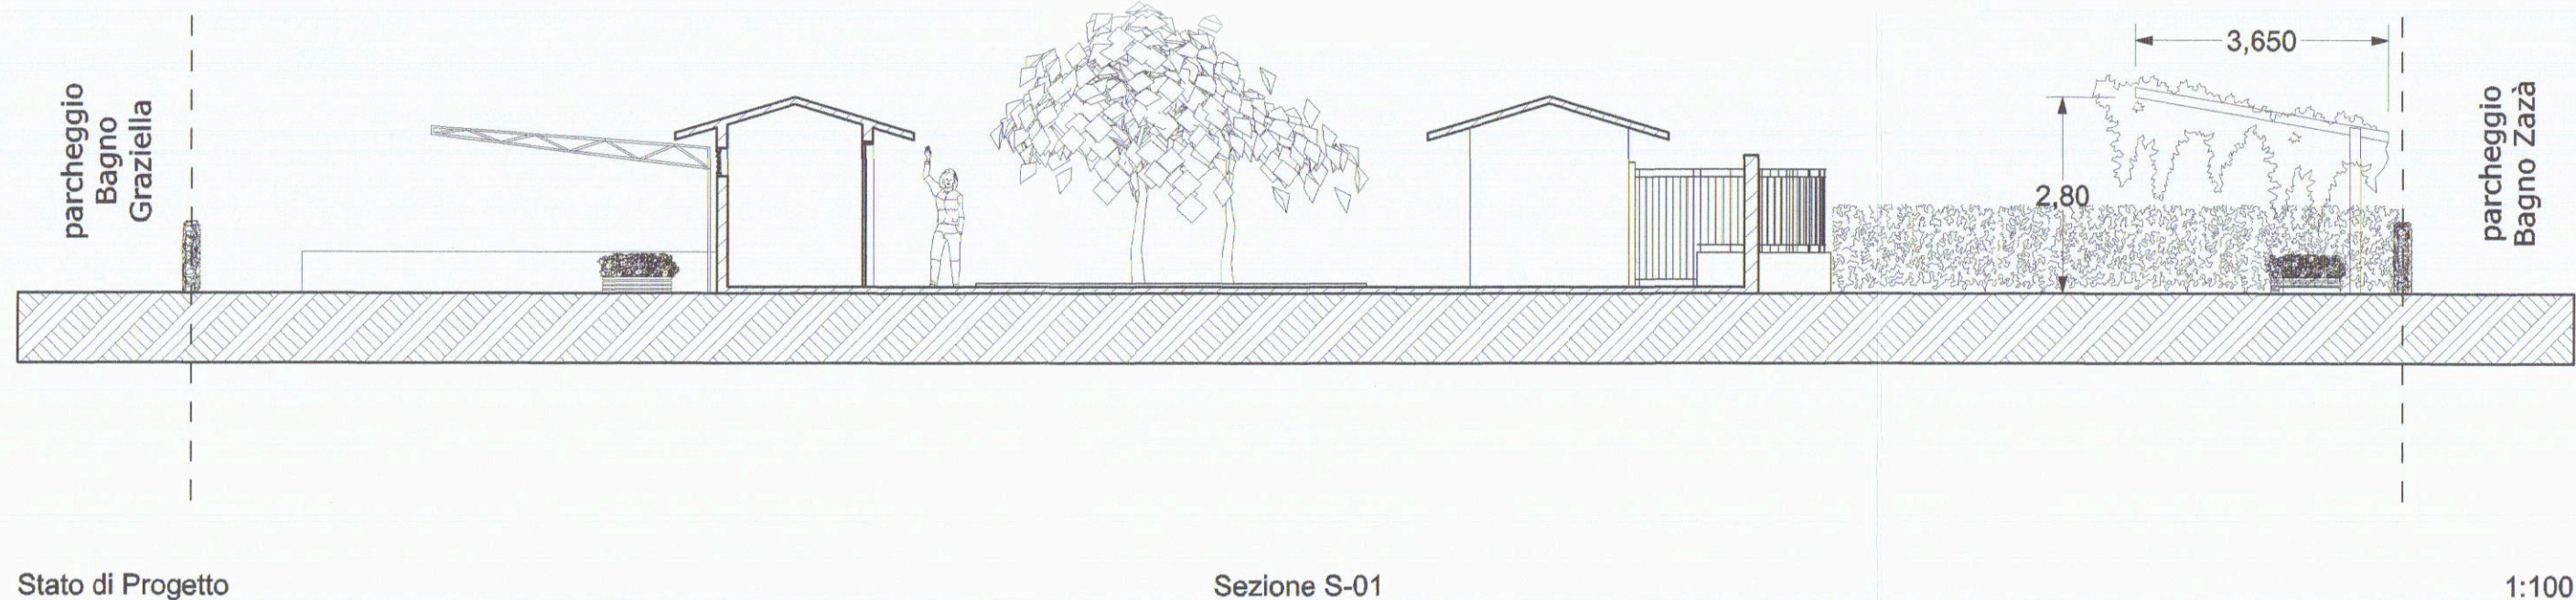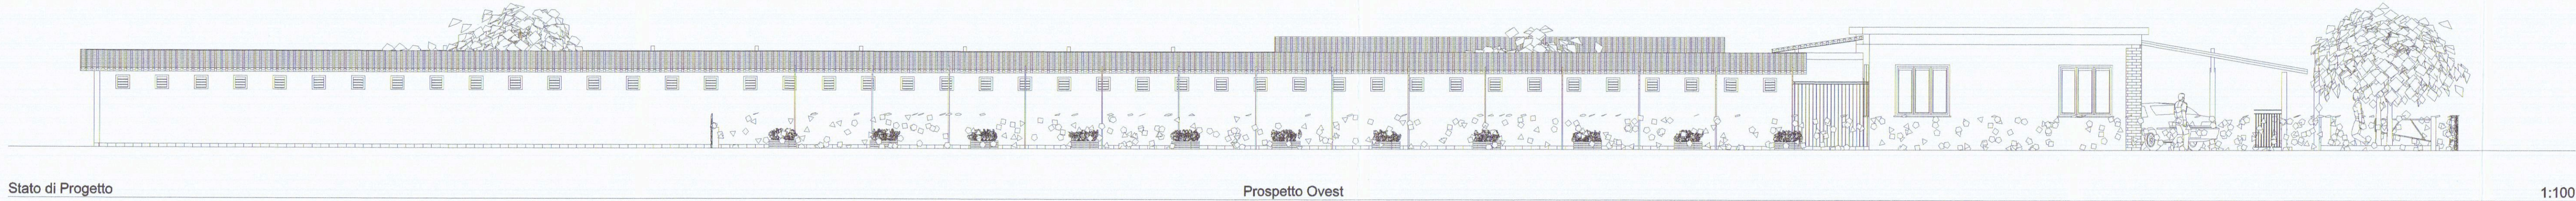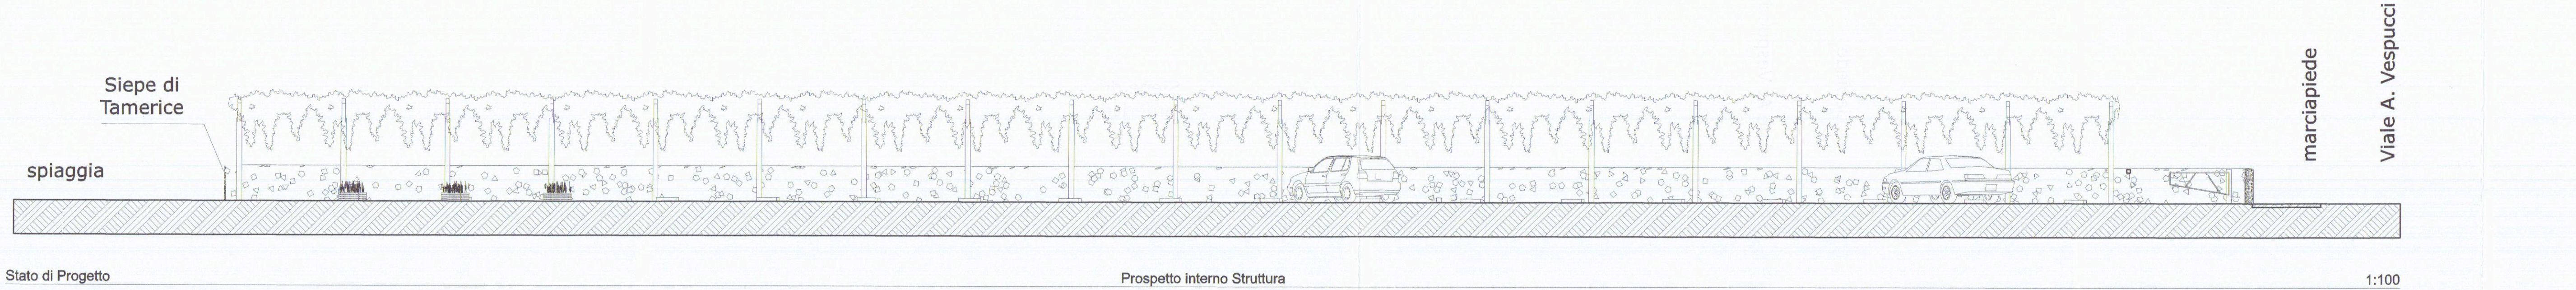


COMUNE DI CARRARA		
TAVOLA	COMMITTENTE:	Particolari struttura
05	Società Cooperativa di Consumo Clea	
	LAVORO: MODIFICA ALL'AREA DI PERTINENZA DI STABILIMENTO BALNEARE DENOMINATO "BAGNO LE PALME", SITO IN CARRARA VIALE A. VESPUCCI N° 70.	OGGETTO:
		Particolare Sezione, Particolare Prospetto
	PROGETTISTA:	
	MARCHI GEOM. ANDREA	

Il Committente, nel confermare l'incarico, verificati gli elaborati e trovati conformi al mandato, li controfirma per integrale accettazione.

Società Cooperativa
di Consumo Clea
Viale Vespucci, 70
54033 MARINA DI CARRARA (MS)
C.F. / P. IVA e Iscr. CCIAA di MS
00952470457


F. Tommi

La Committenza

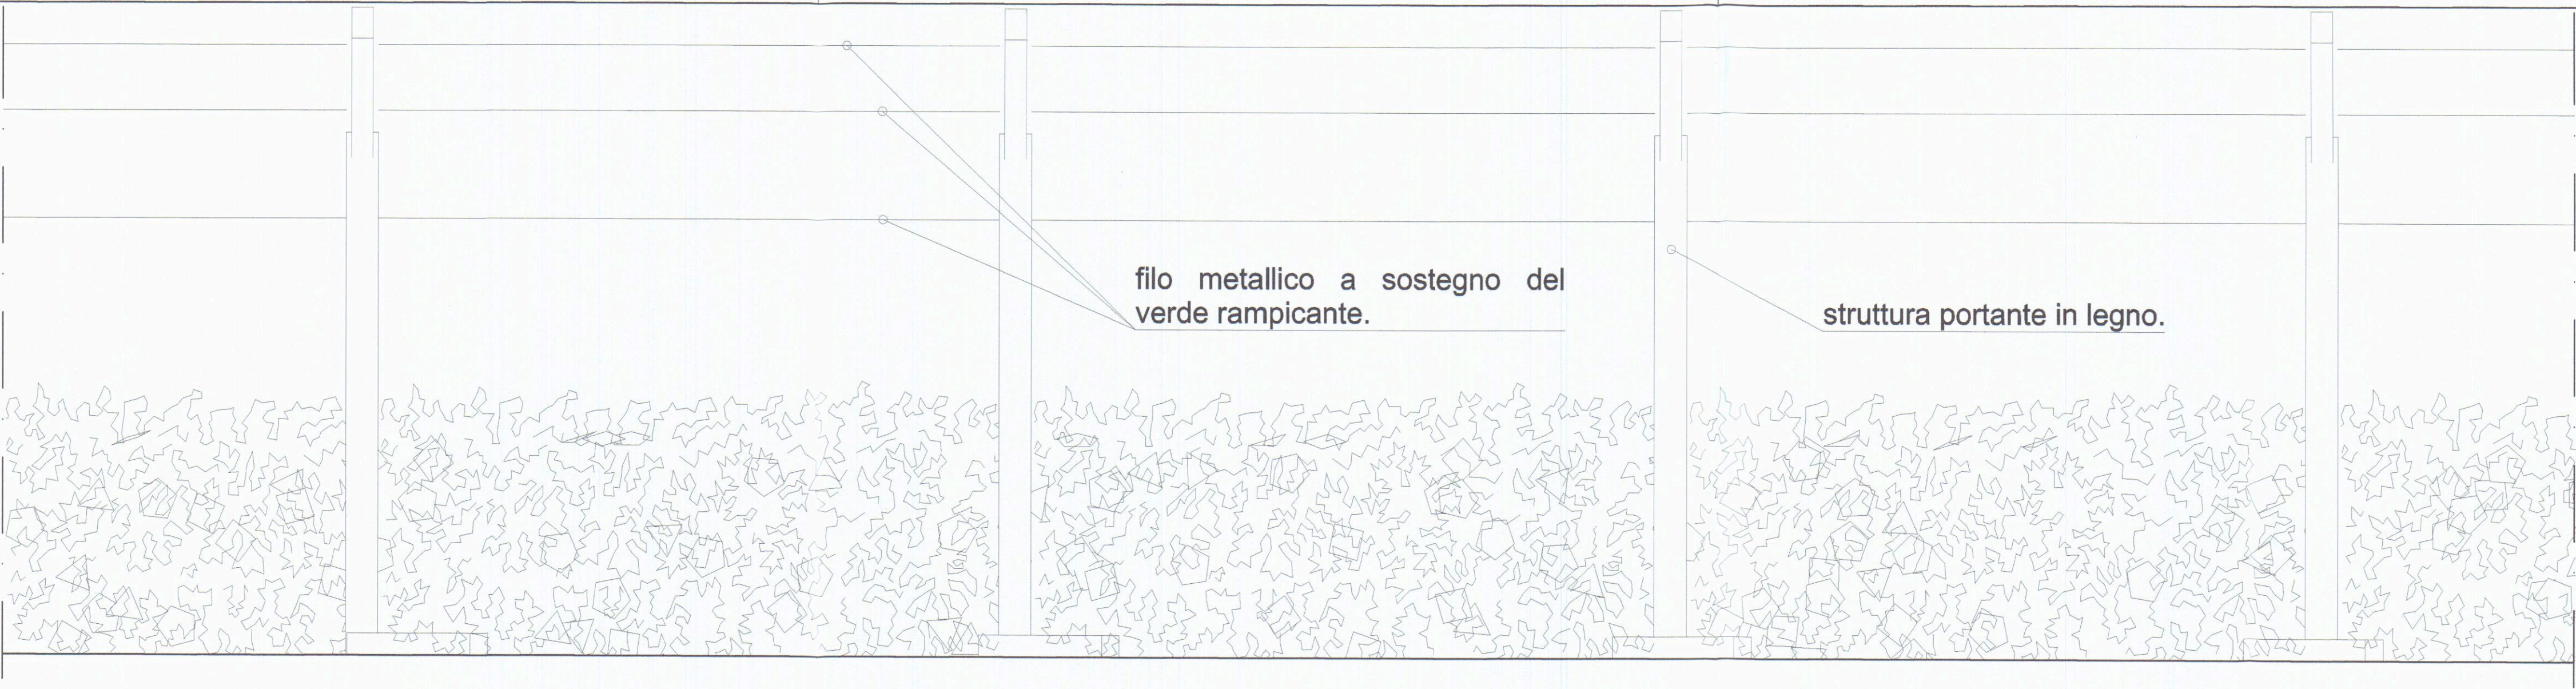

Particolare Prospetto

1:20

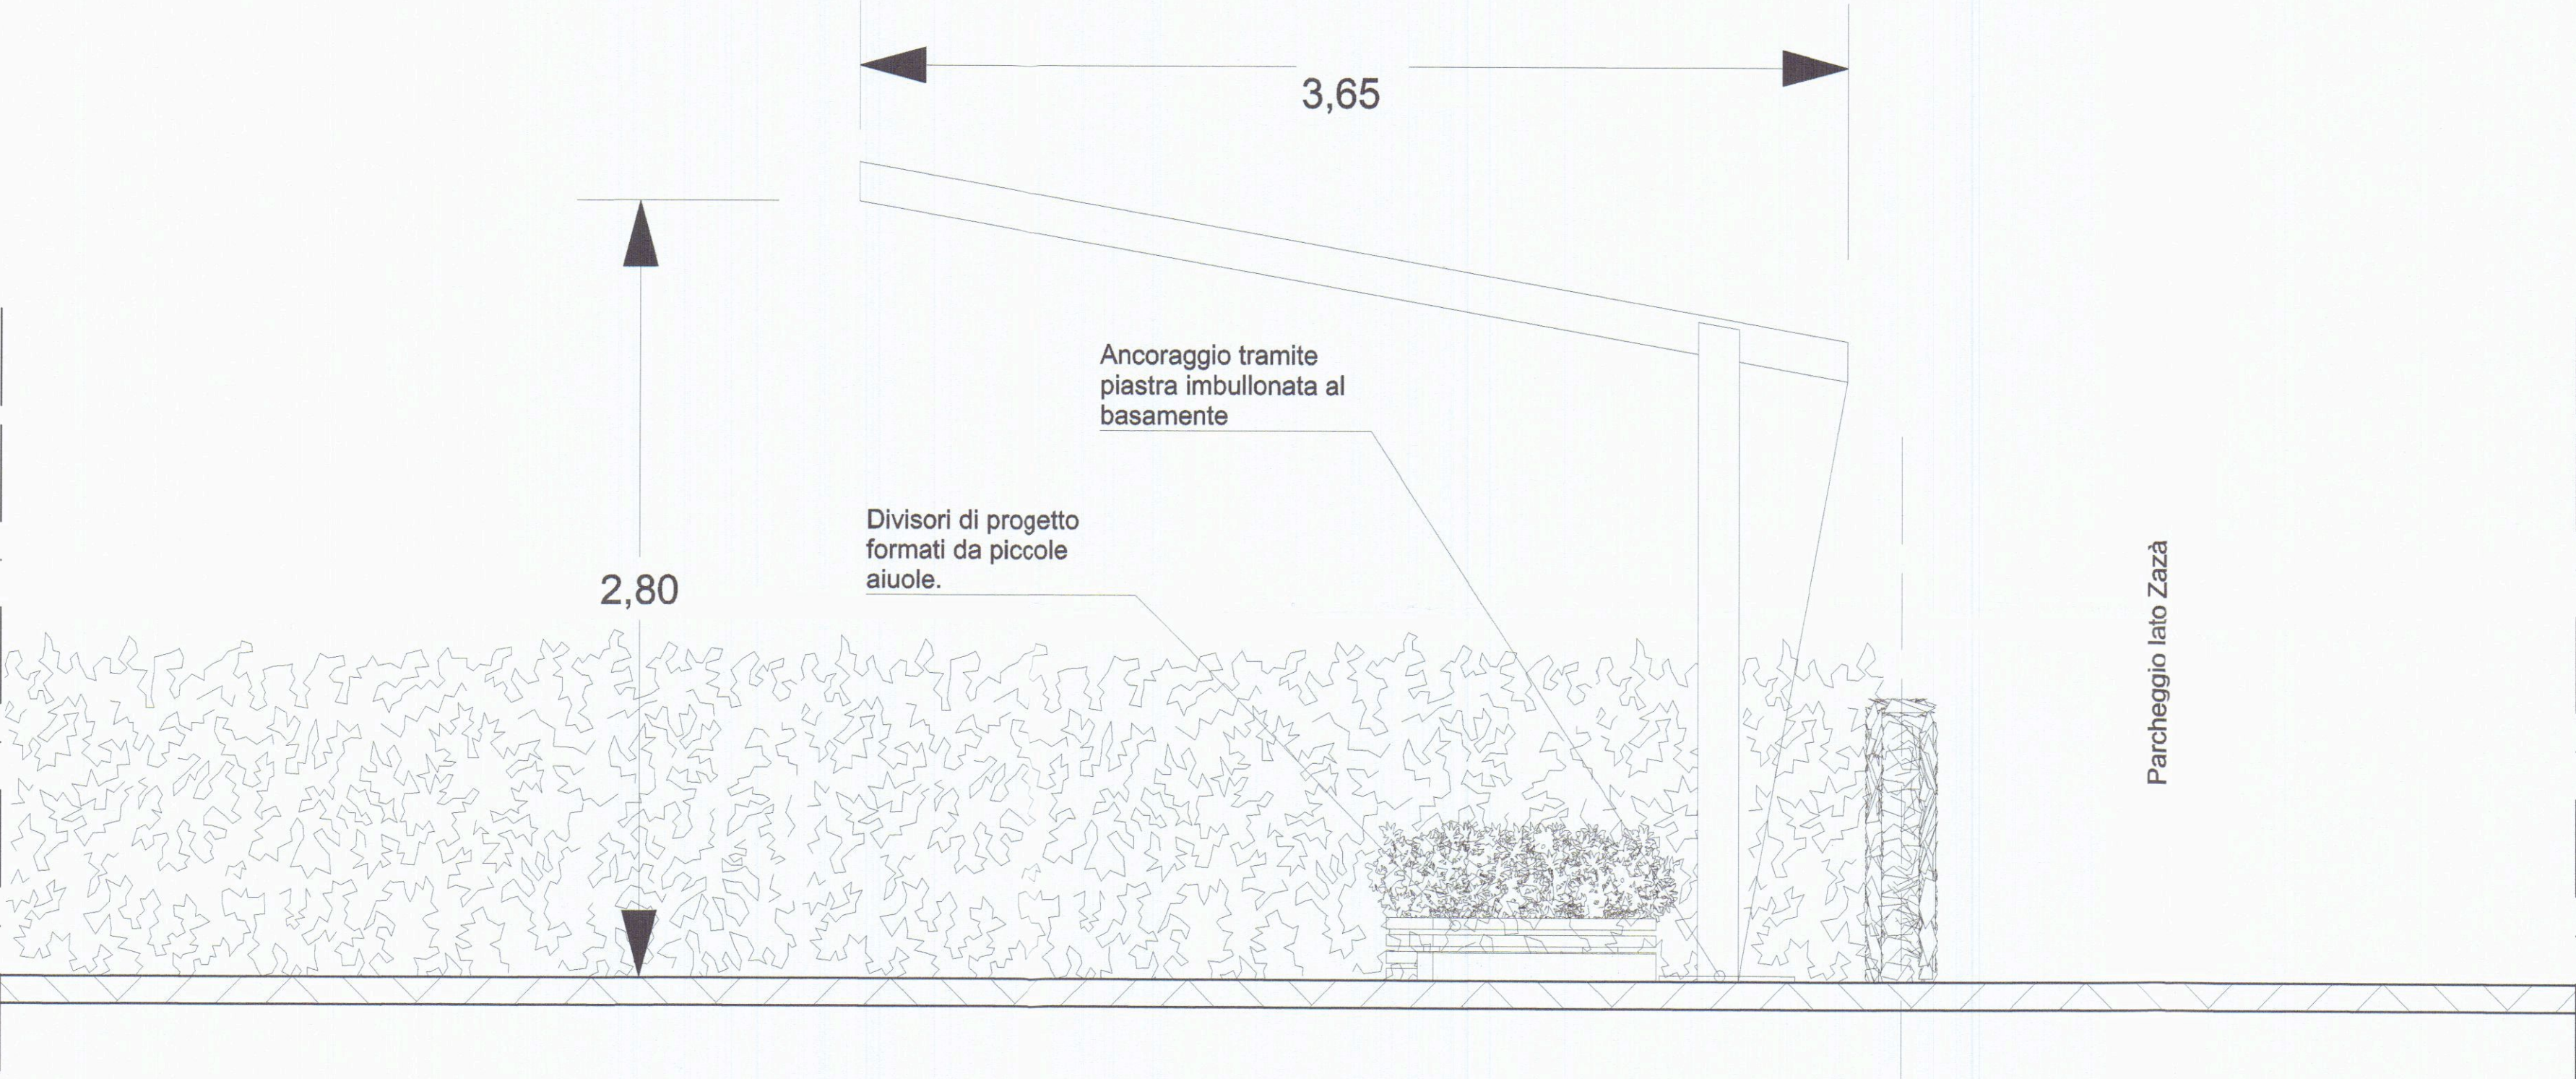

Particolare Sezione

1:20

COMUNE DI CARRARA

TAVOLA	COMMITTENTE:	Tavola di Raffronto
06	Società Cooperativa di Consumo Clea	
	LAVORO:	OGGETTO:
	MODIFICA ALL'AREA DI PERTINENZA DI STABILIMENTO BALNEARE DENOMINATO "BAGNO LE PALME", SITO IN CARRARA VIALE A. VESPUCCI N° 70.	Piano Terra
	PROGETTISTA:	
	MARCHI GEOM. ANDREA	

Il Committente, nel confermare l'incarico, verificati gli elaborati e trovati conformi al mandato, li controfirma per integrale accettazione.

Società Cooperativa
di Consumo Clea
Viale Vespucci, 70
54033 MARINA DI CARRARA (MS)
C.F. / P. IVA e Iscr. CCIAA di MS
00052470457
La Committenza

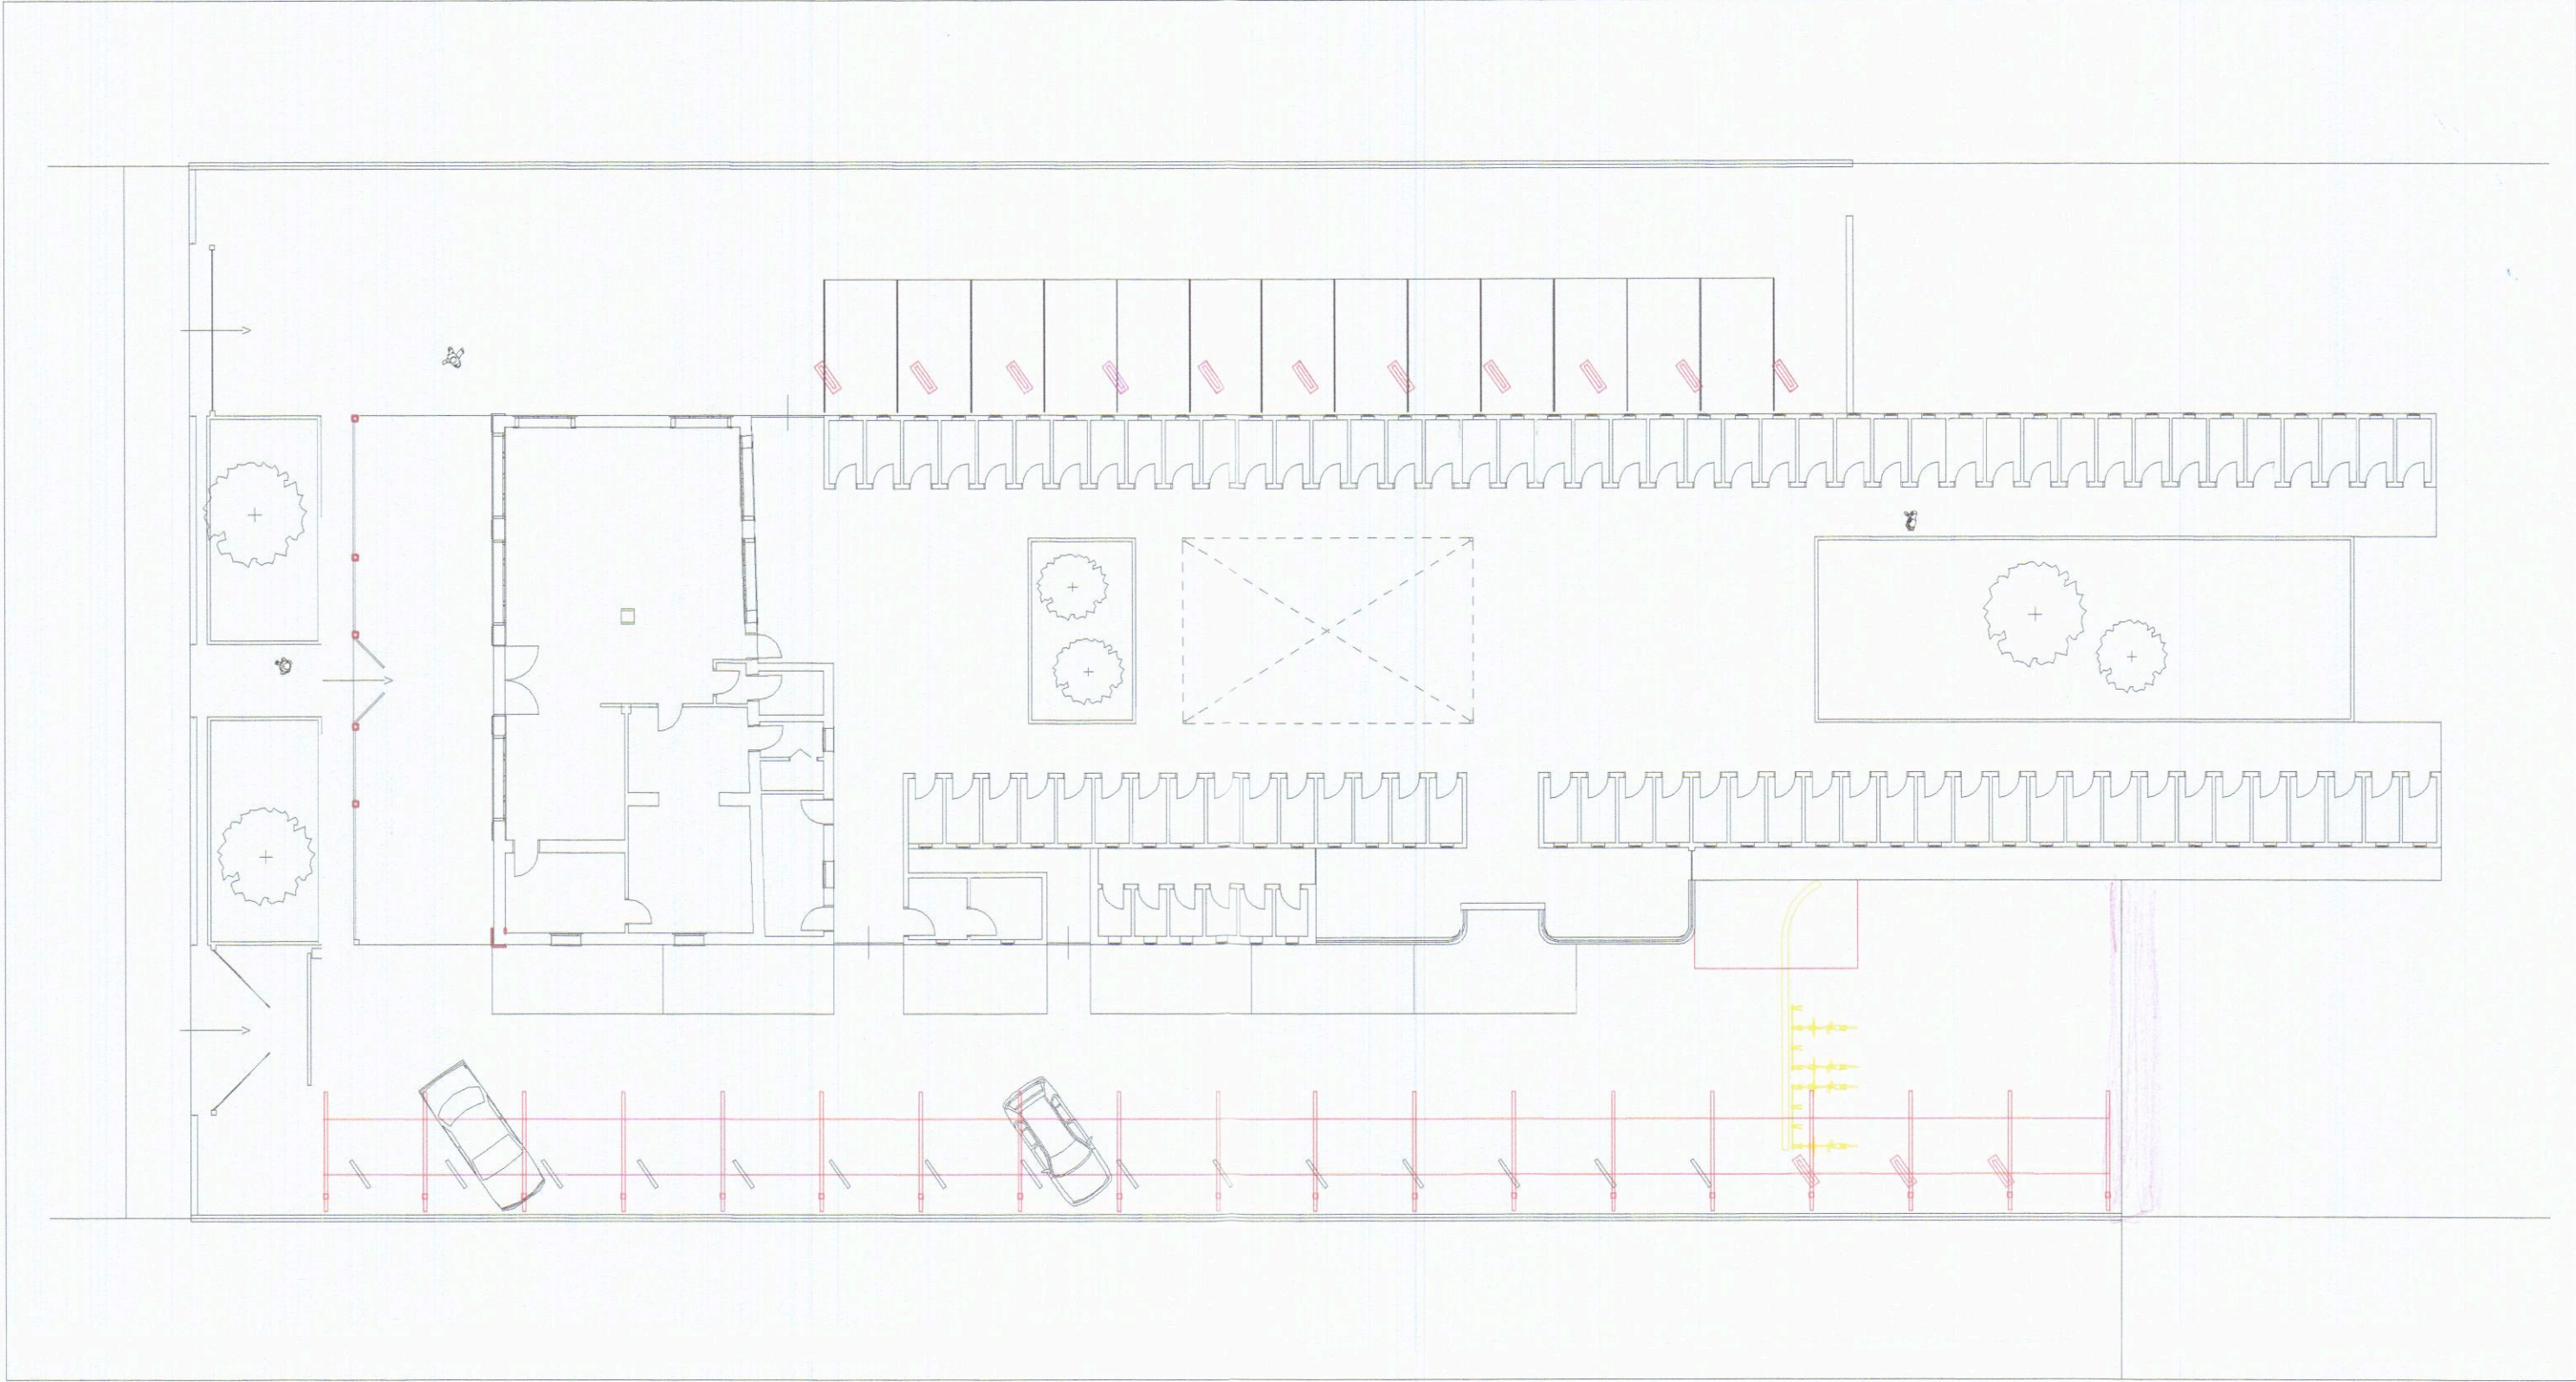


Tavola Comparativa Piano Terra 1:200

COMUNE DI CARRARA		
TAVOLA	COMMITTENTE:	Tavola di Raffronto
07	Società Cooperativa di Consumo Clea	
	LAVORO:	OGGETTO:
	MODIFICA ALL'AREA DI PERTINENZA DI STABILIMENTO BALNEARE DENOMINATO "BAGNO LE PALME", SITO IN CARRARA VIALE A. VESPUCCI N° 70.	
	PROGETTISTA:	Prospetto Nord, Sezione S-01, Prospetto Ovest, Prospetto Est
	MARCHI GEOM. ANDREA	

Il Committente, nel confermare l'incarico, verificati gli elaborati e trovatili conformi al mandato, li controfirma per integrale accettazione.

Società Cooperativa
di Consumo Clea
Viale Vespucci, 70
54033 MARINA DI CARRARA (MS)
C.F. / P. IVA e Iscr. CCIAA di MS
00052470457
La Committenza

