

PROGETTO PER LA COSTRUZIONE DI UNA
RECINZIONE DA ERIGERSI IN LOCALITA'
BONASCOLA DI PROP. DELLA SIG.

PEDRINI MARIA



N




APPROVATO

CONTROLLATO
IL TECNICO

Approvato dal Sindaco alle condizioni
indicate nel permesso di costruire
del 5.7.78
L'ING. CAPO
Travis




PLANIMETRIA 1:2000

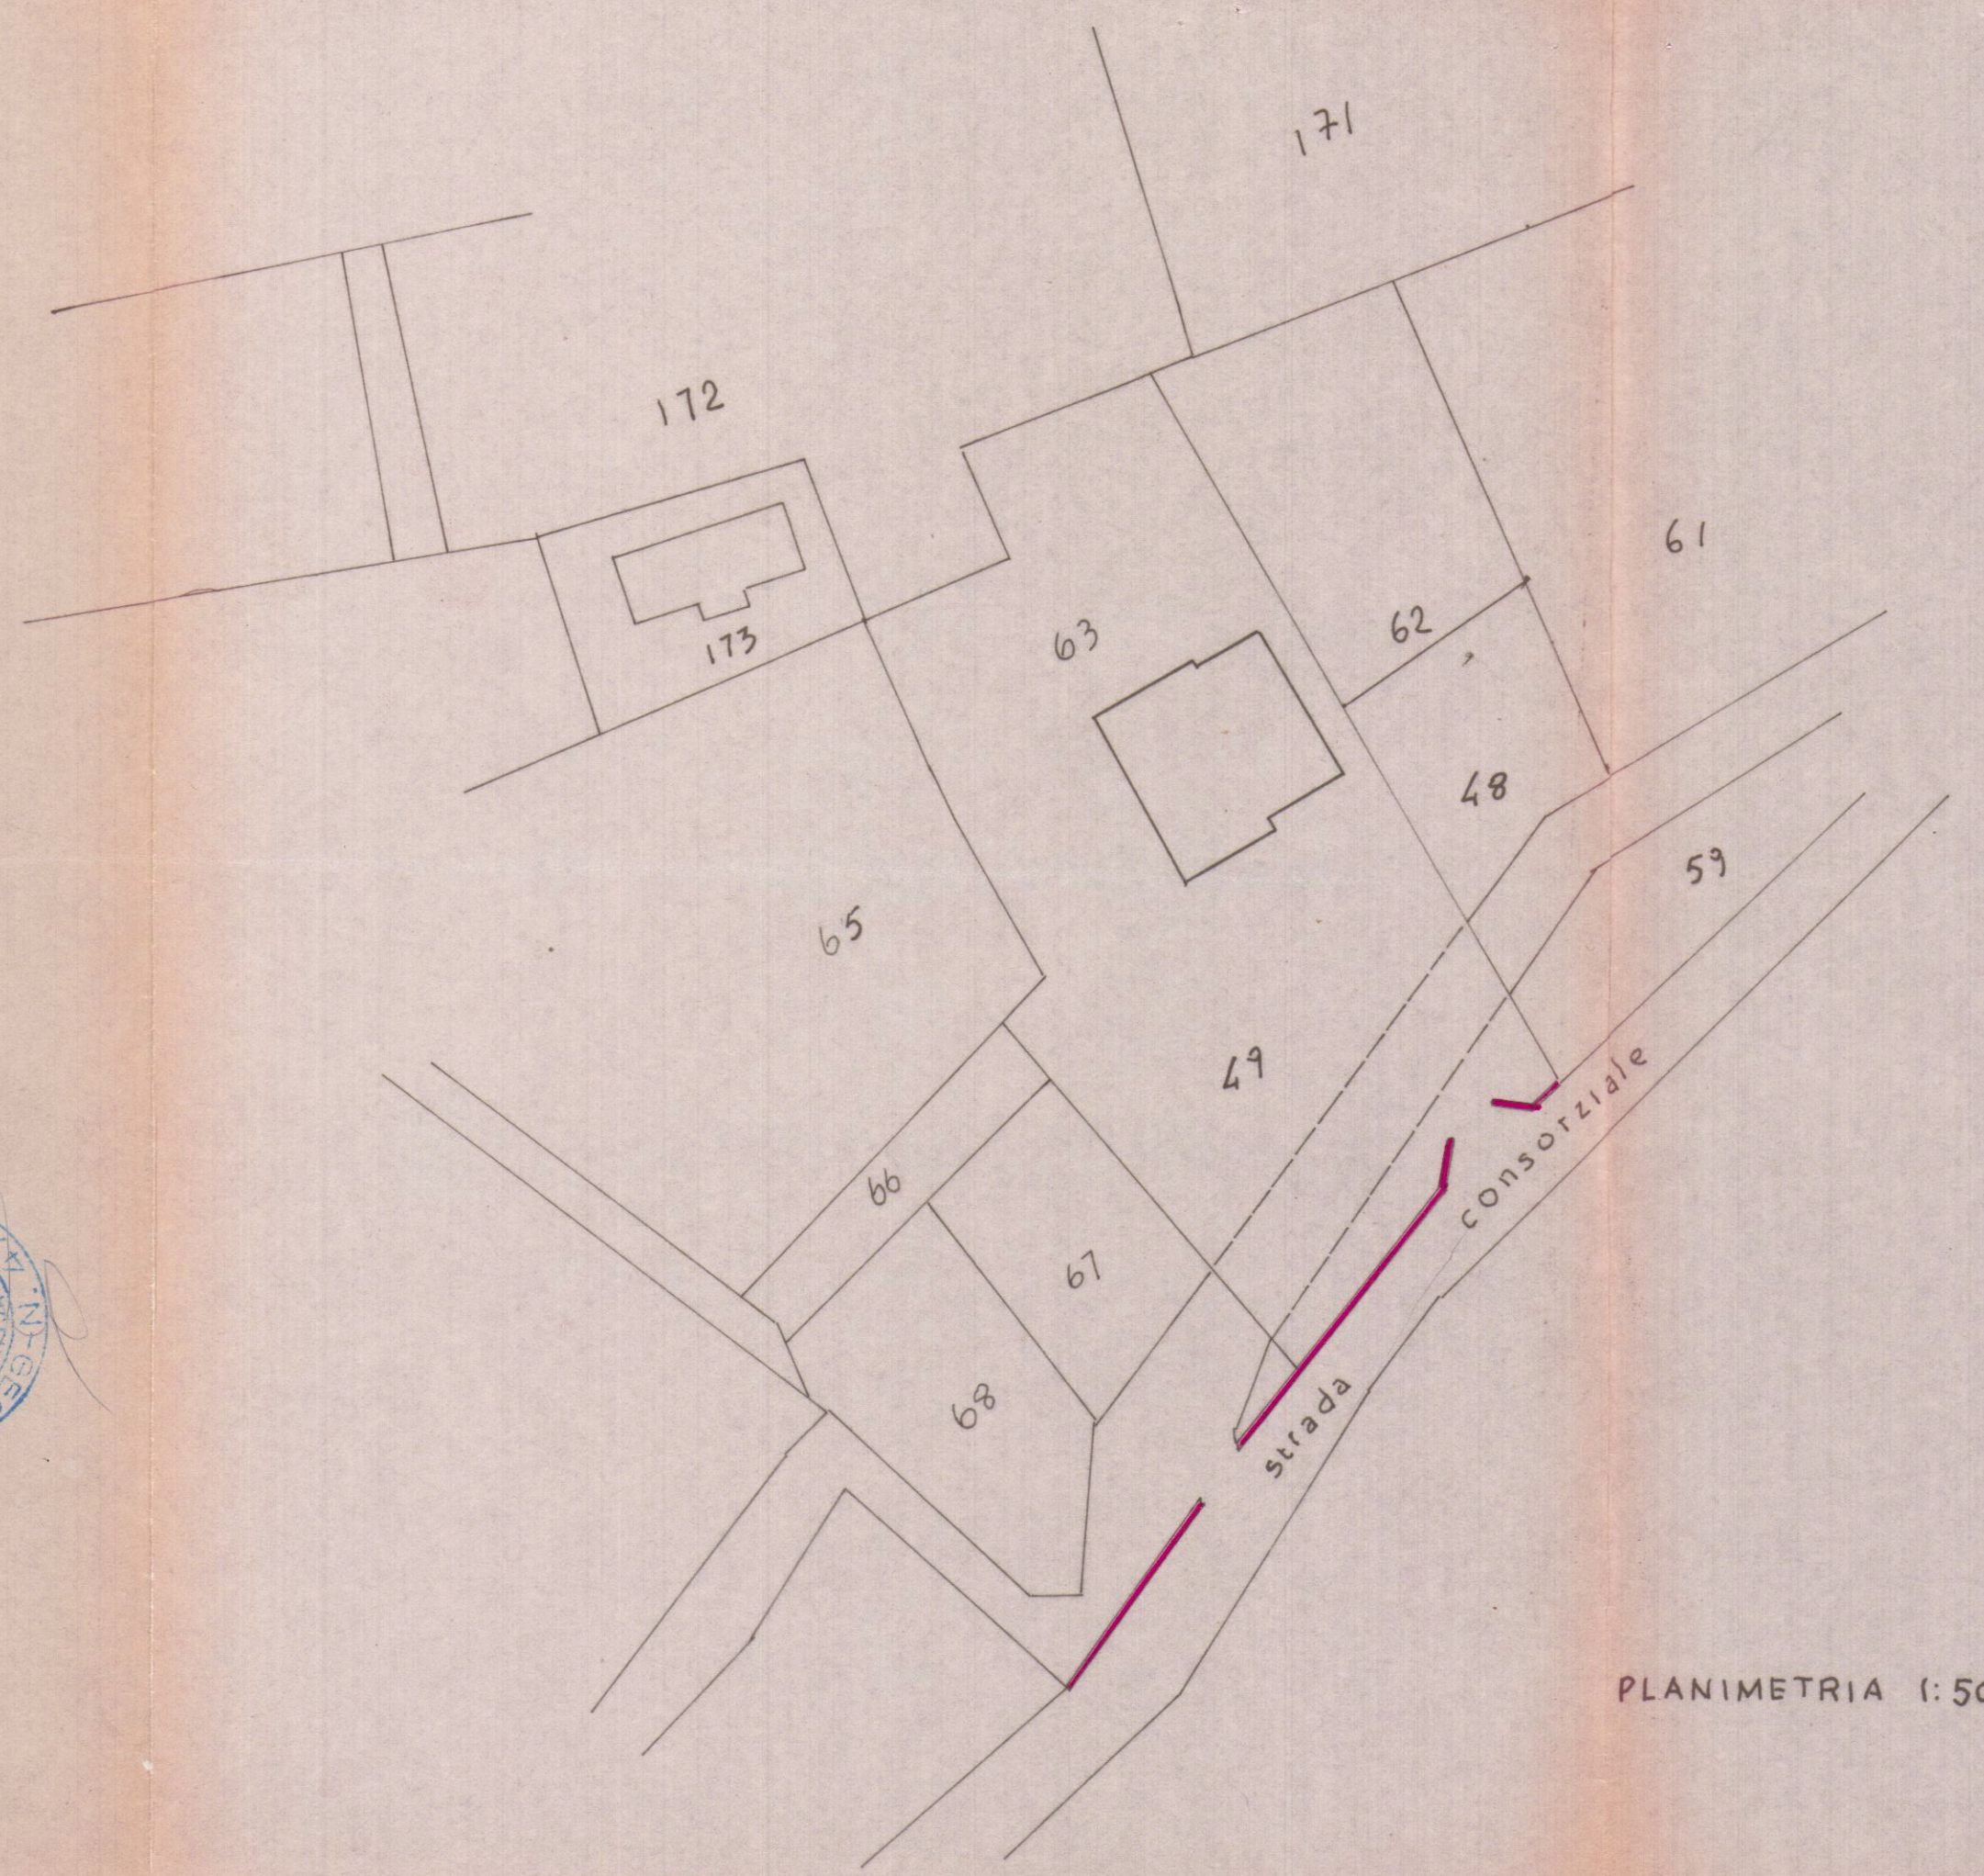


PLANIMETRIA 1:500

SCALA 1:100

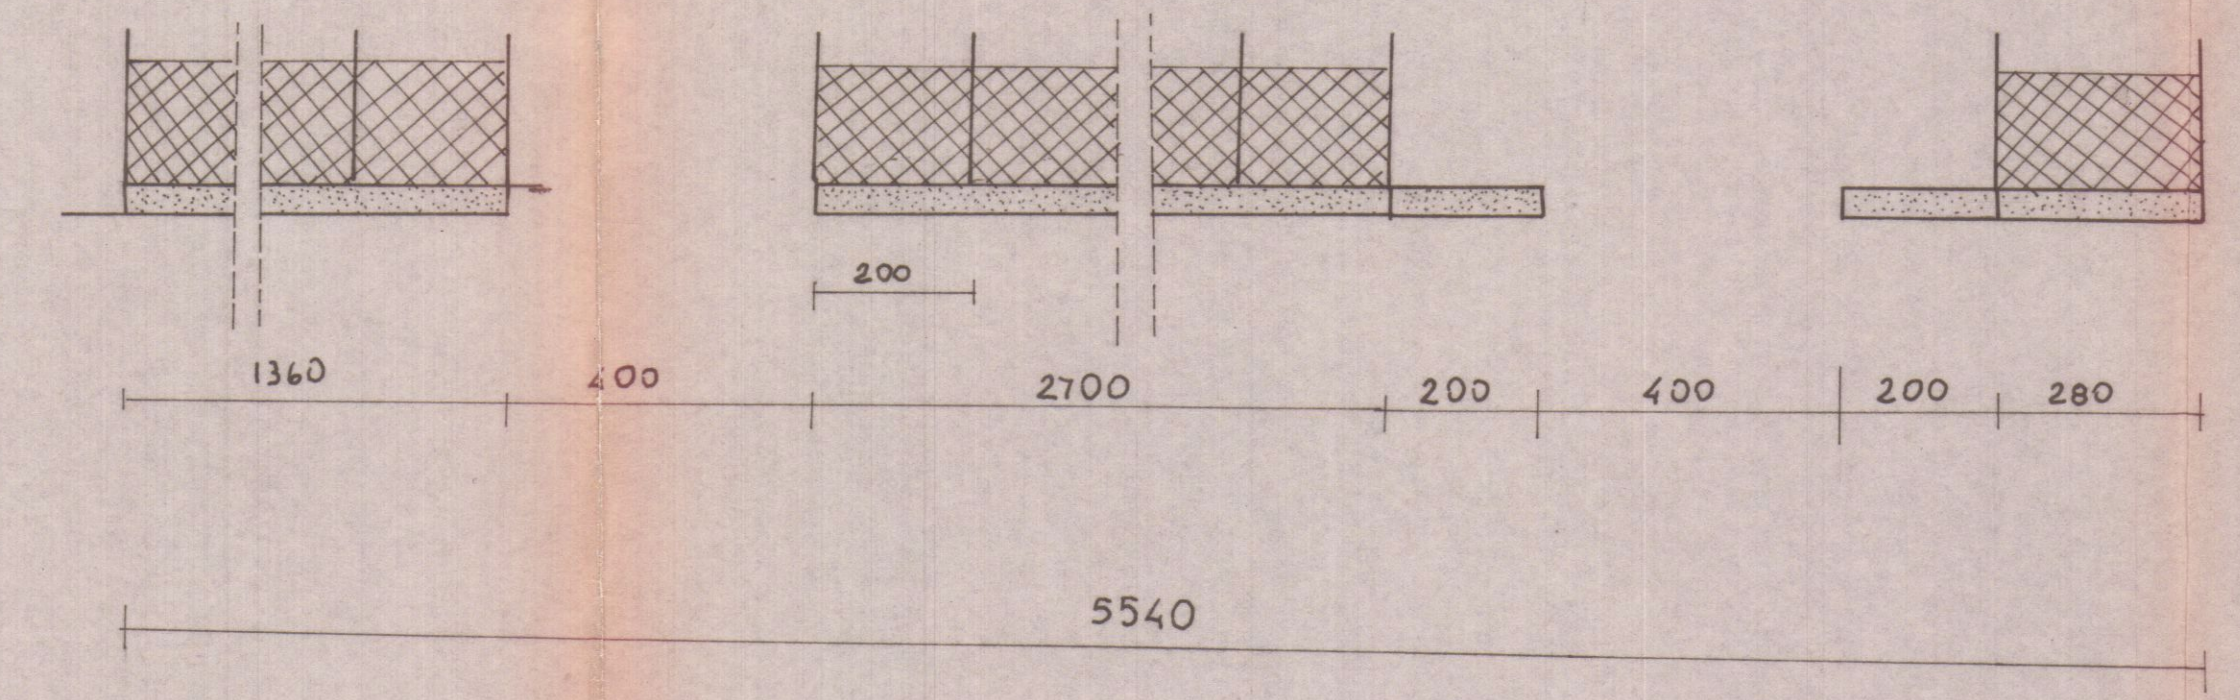

PROSPETTO

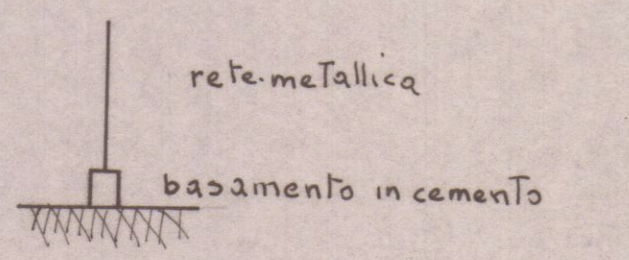

PROGETTO PER LA COSTRUZIONE DI UNA
RECINZIONE DA ERIGERSI IN LOCALITA'
BONASCOLA DI PROP. DELLA SIG.

PEDRINI MARIA F. 76




PLANIMETRIA 1:2000

Scallop



PLANIMETRIA 1:500

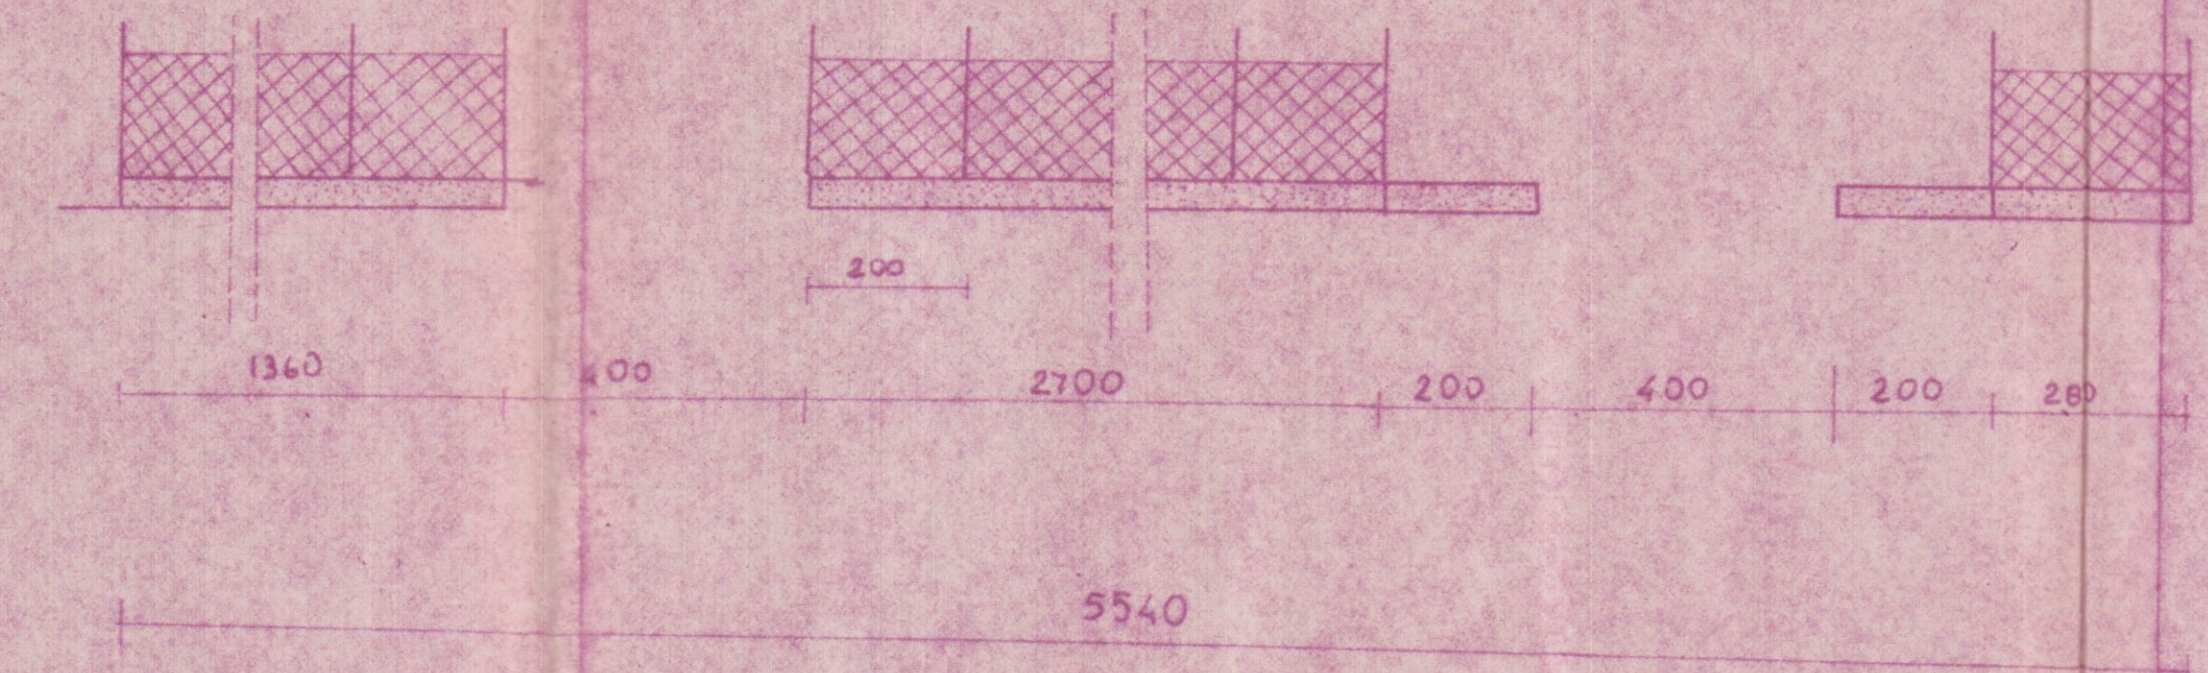

PROSPETTO

SCALA 1:100

