

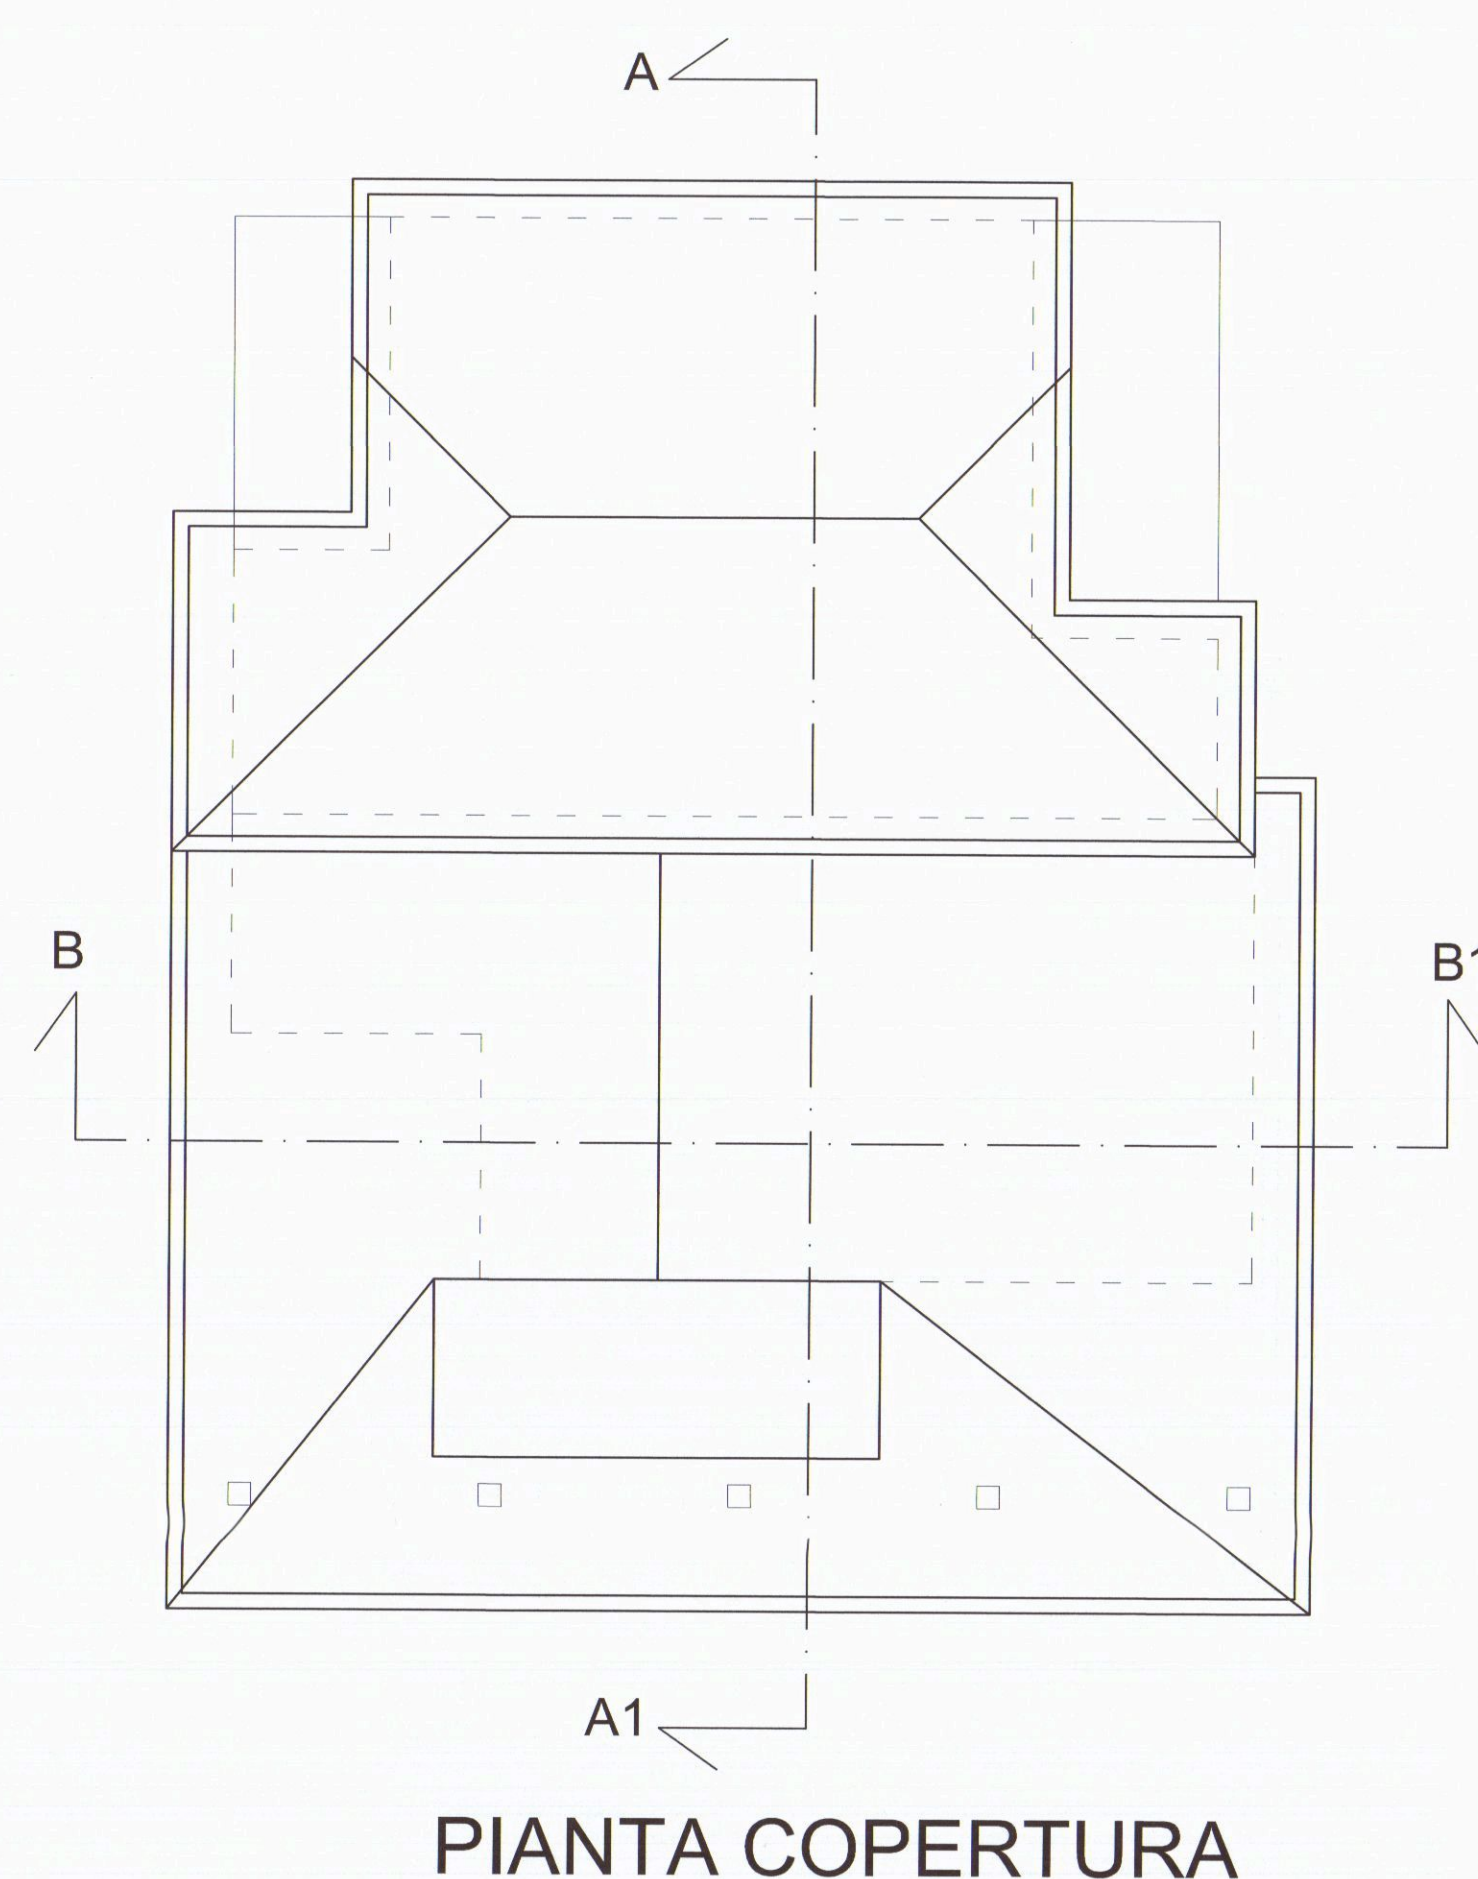
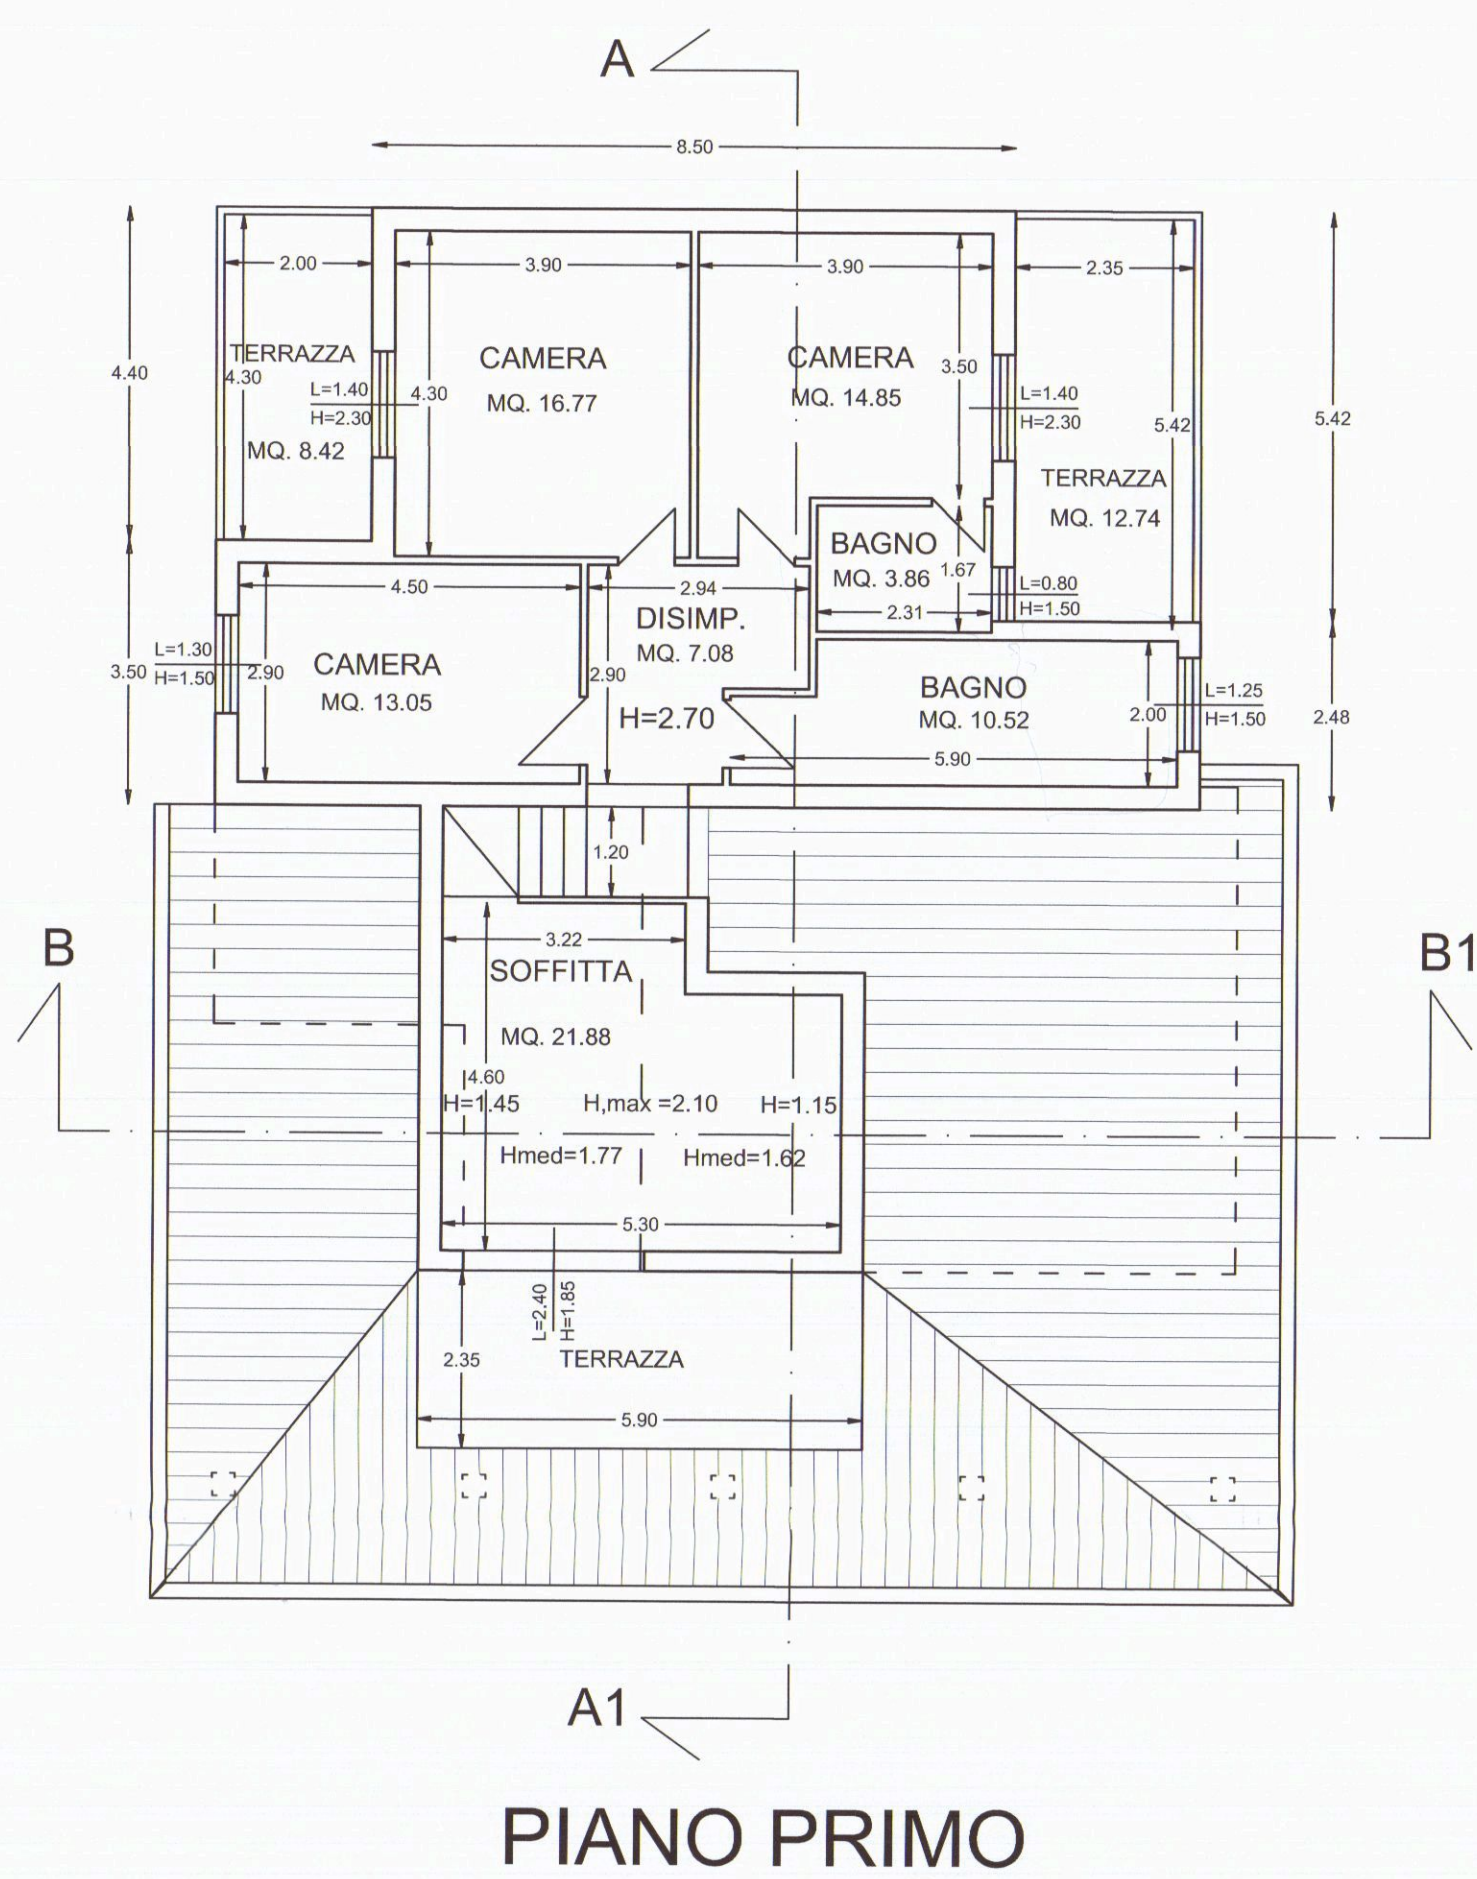
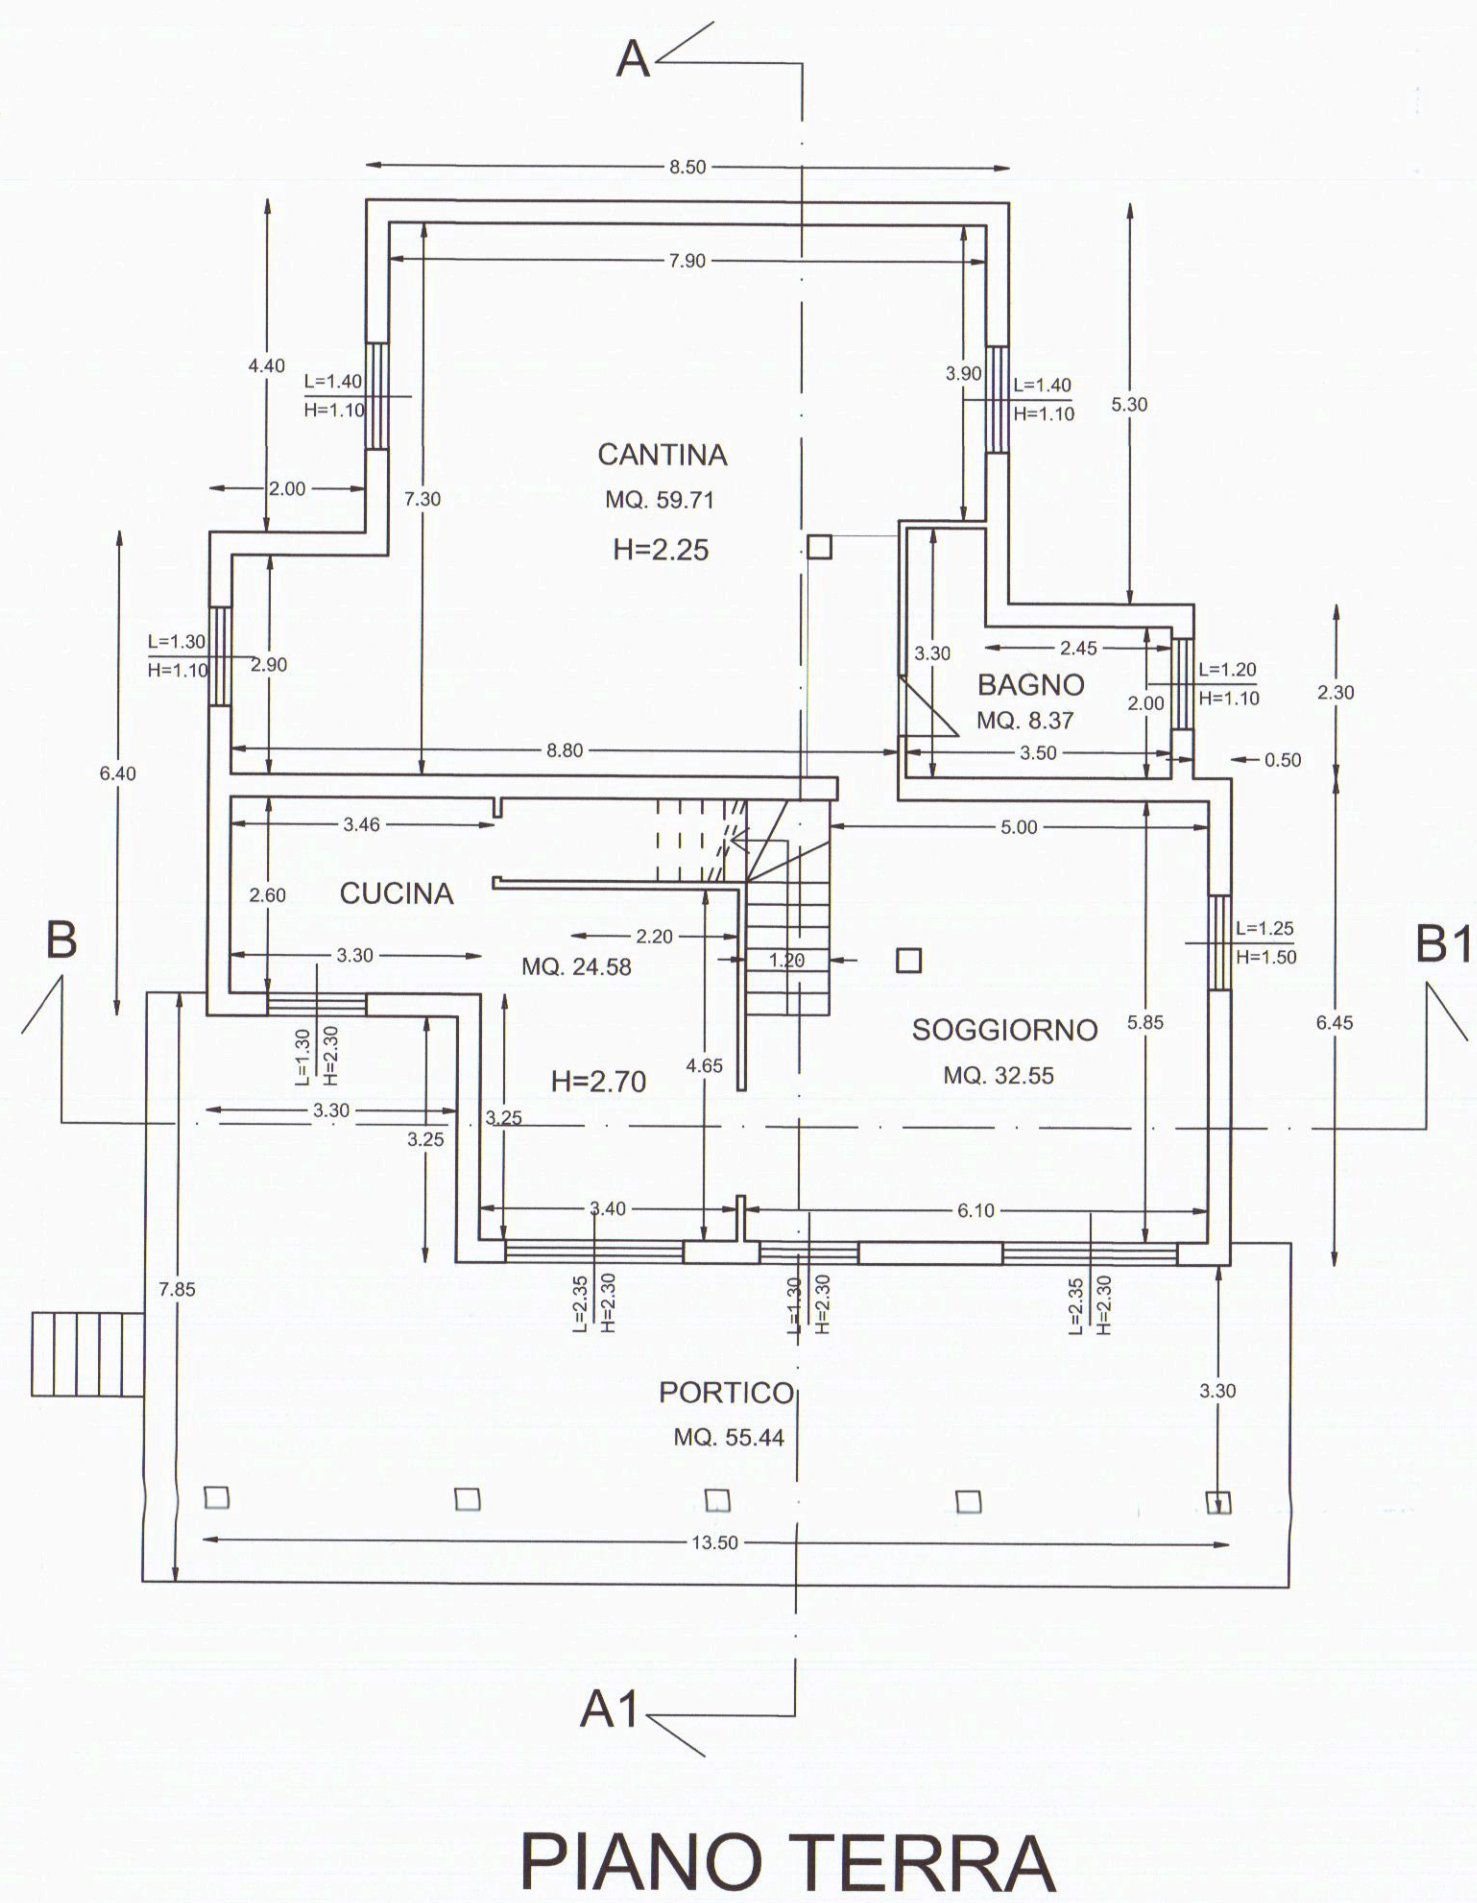


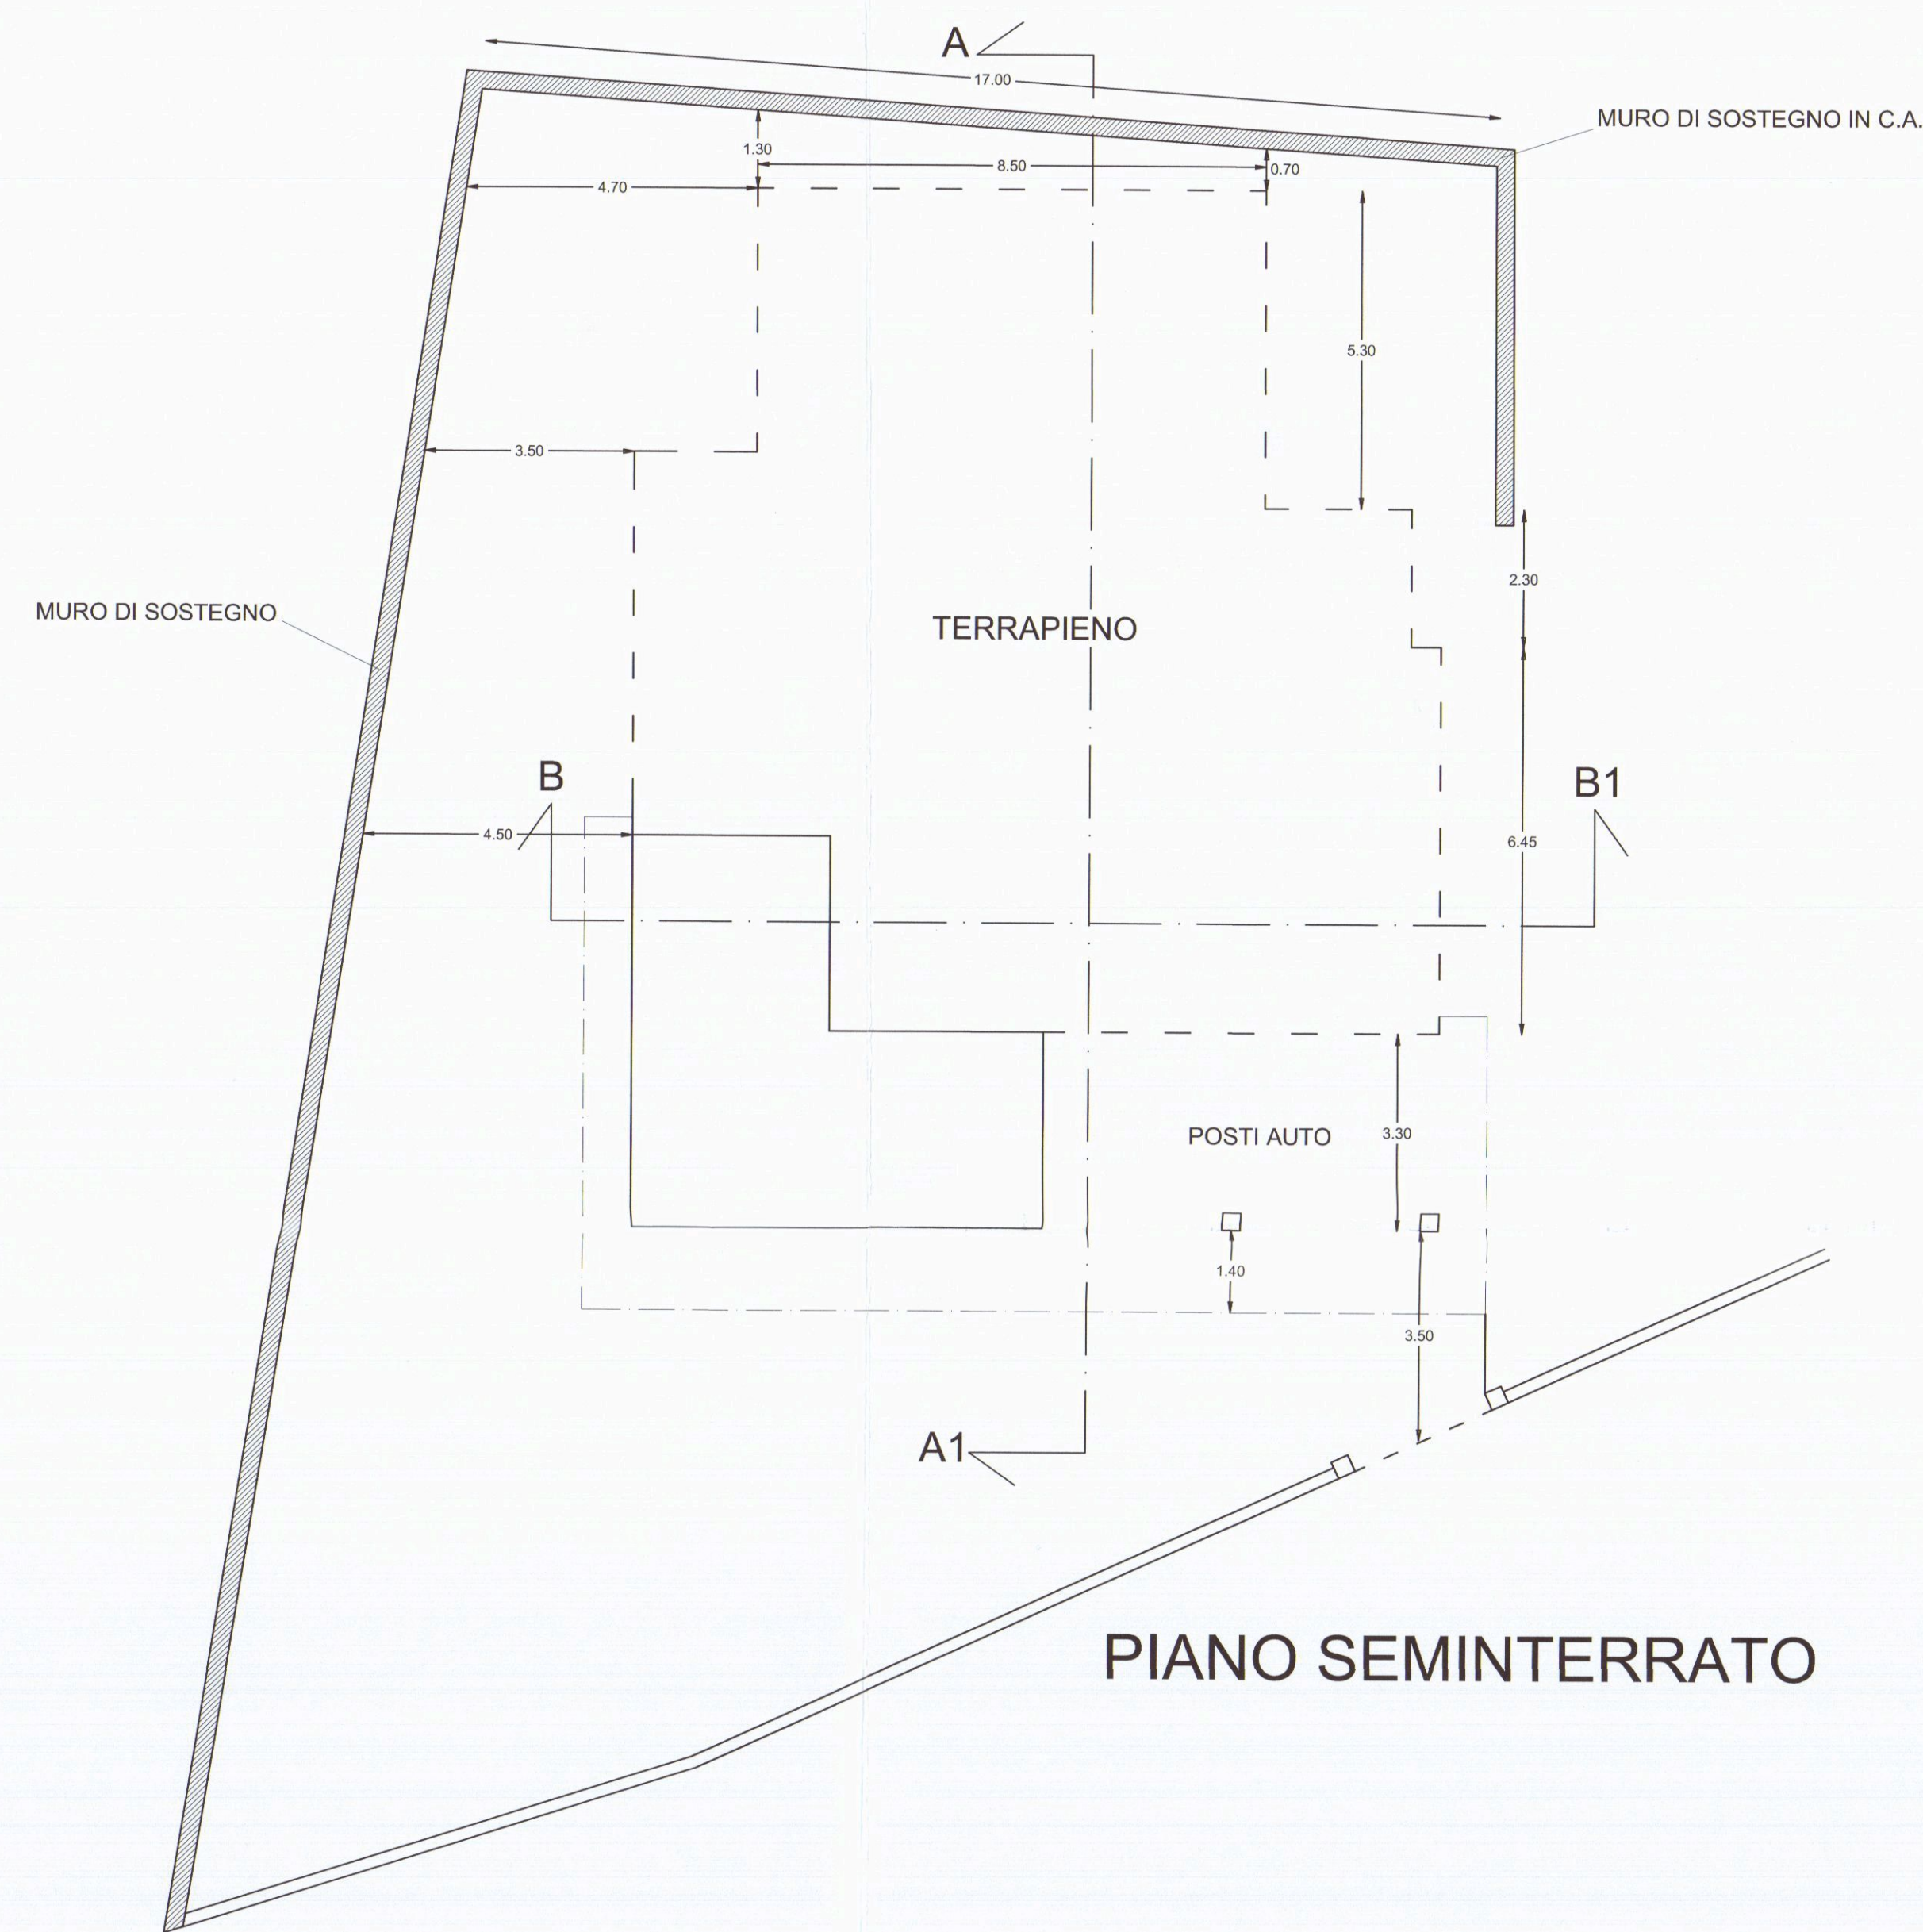

RAPPORTO AEROILLUMINANTE			
LOCALE	SUP. LOCALE	SUP. FINESTRATA	SUP. FIN. / SUP. LOC. > 1/8
CUCINA	24.58 mq.	8.40 mq.	0.342 > 1/8
SOGGIORNO	32.55 mq.	10.28 mq.	0.316 > 1/8
CUCINA	24.58 mq.	8.40 mq.	0.342 > 1/8
BAGNO	8.37 mq.	1.32 mq.	0.158 > 1/8
CAMERA	16.77 mq.	3.22 mq.	0.192 > 1/8
CAMERA	14.85 mq.	3.22 mq.	0.217 > 1/8
CAMERA	13.05 mq.	1.95 mq.	0.149 > 1/8
BAGNO	10.52 mq.	1.88 mq.	0.179 > 1/8
BAGNO	3.86 mq.	1.20 mq.	0.311 > 1/8

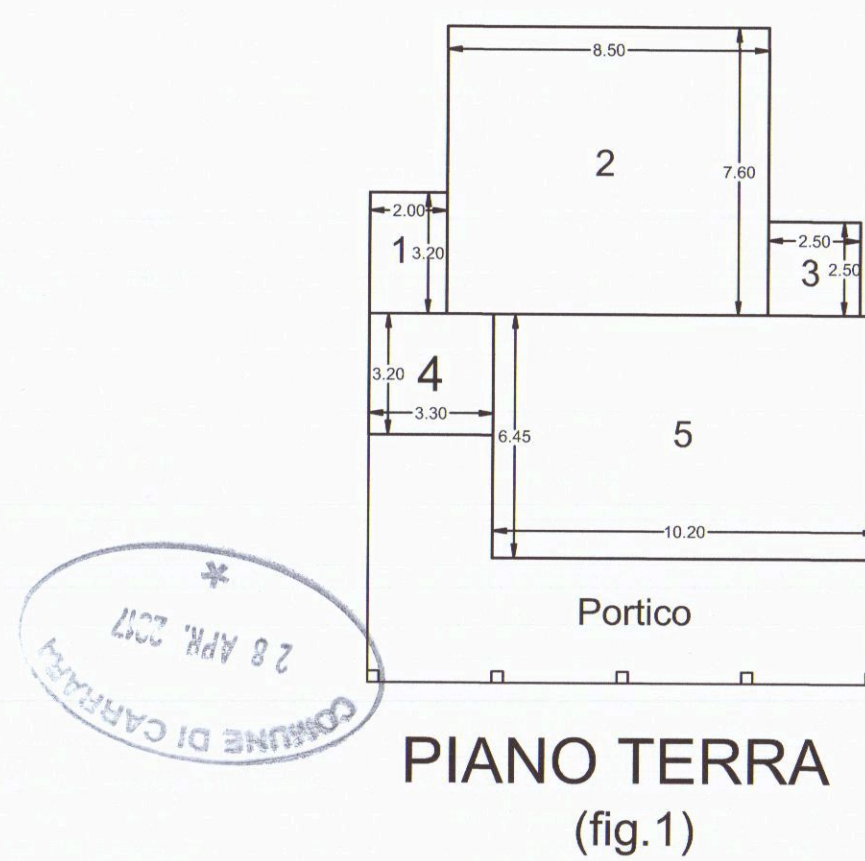

CALCOLO SUPERFICI E VOLUMI

(vedi fig. 1)

- 3.20 x 2.00 = mq. 6.40
 - 7.60 x 8.50 = mq. 64.60
 - 2.50 x 2.50 = mq. 7.25
 - 3.20 x 3.30 = mq. 10.56
 - 10.20 x 6.45 = mq. 65.79
- Tot. mq. = 154.60 Tot. mc. = 609.16


Portico piano seminterrato (posti auto) 6.60 x 3.30 = mq. 21.78 di cui :
21.78 x 1.80 (H.) = mc. 39.20 VOLUME INTERRATO
21.78 x 0.40 (H.) = mc. 8.71 VOLUME FUORI TERRA

Portico piano terra 13.50 x 3.30 + 3.30 x 3.30 = mq. 55.44 x 2.70 (H.) = mc. 149.69

soffitta 21.88 di cui mq. 12.69 x 1.77 (H. media) = mc. 22.46
21.88 di cui mq. 9.69 x 1.62 (H. media) = mc. 15.70 } Tot. mc. 38.16




PROSPETTO EST

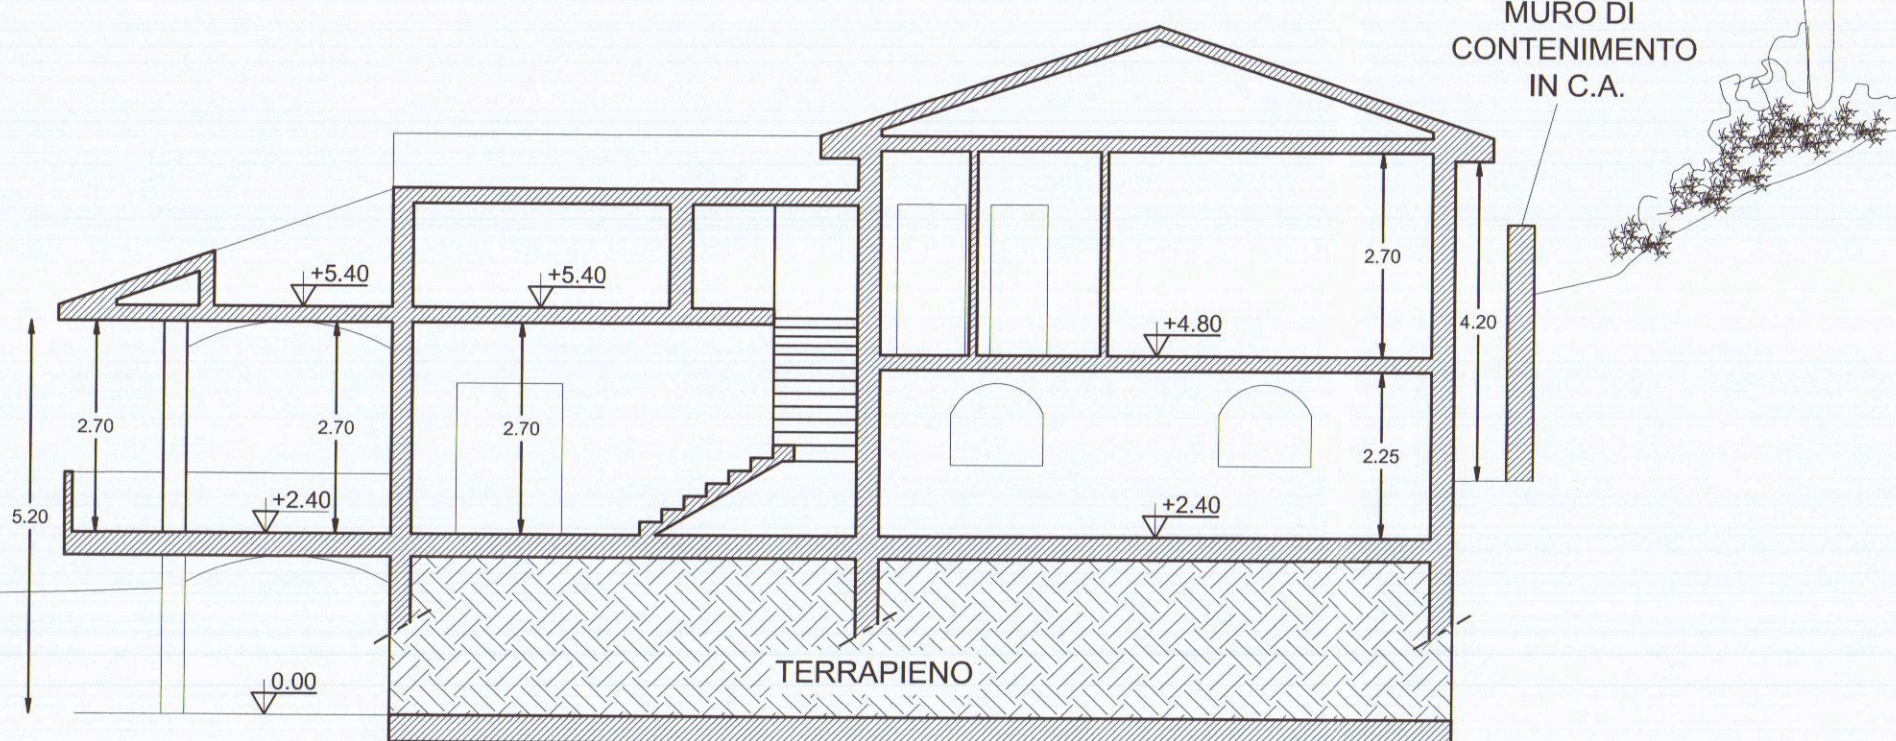


SEZIONE A-A1




Comune di Carrara, N.C.E.U. Fg. 48 mapp.1036

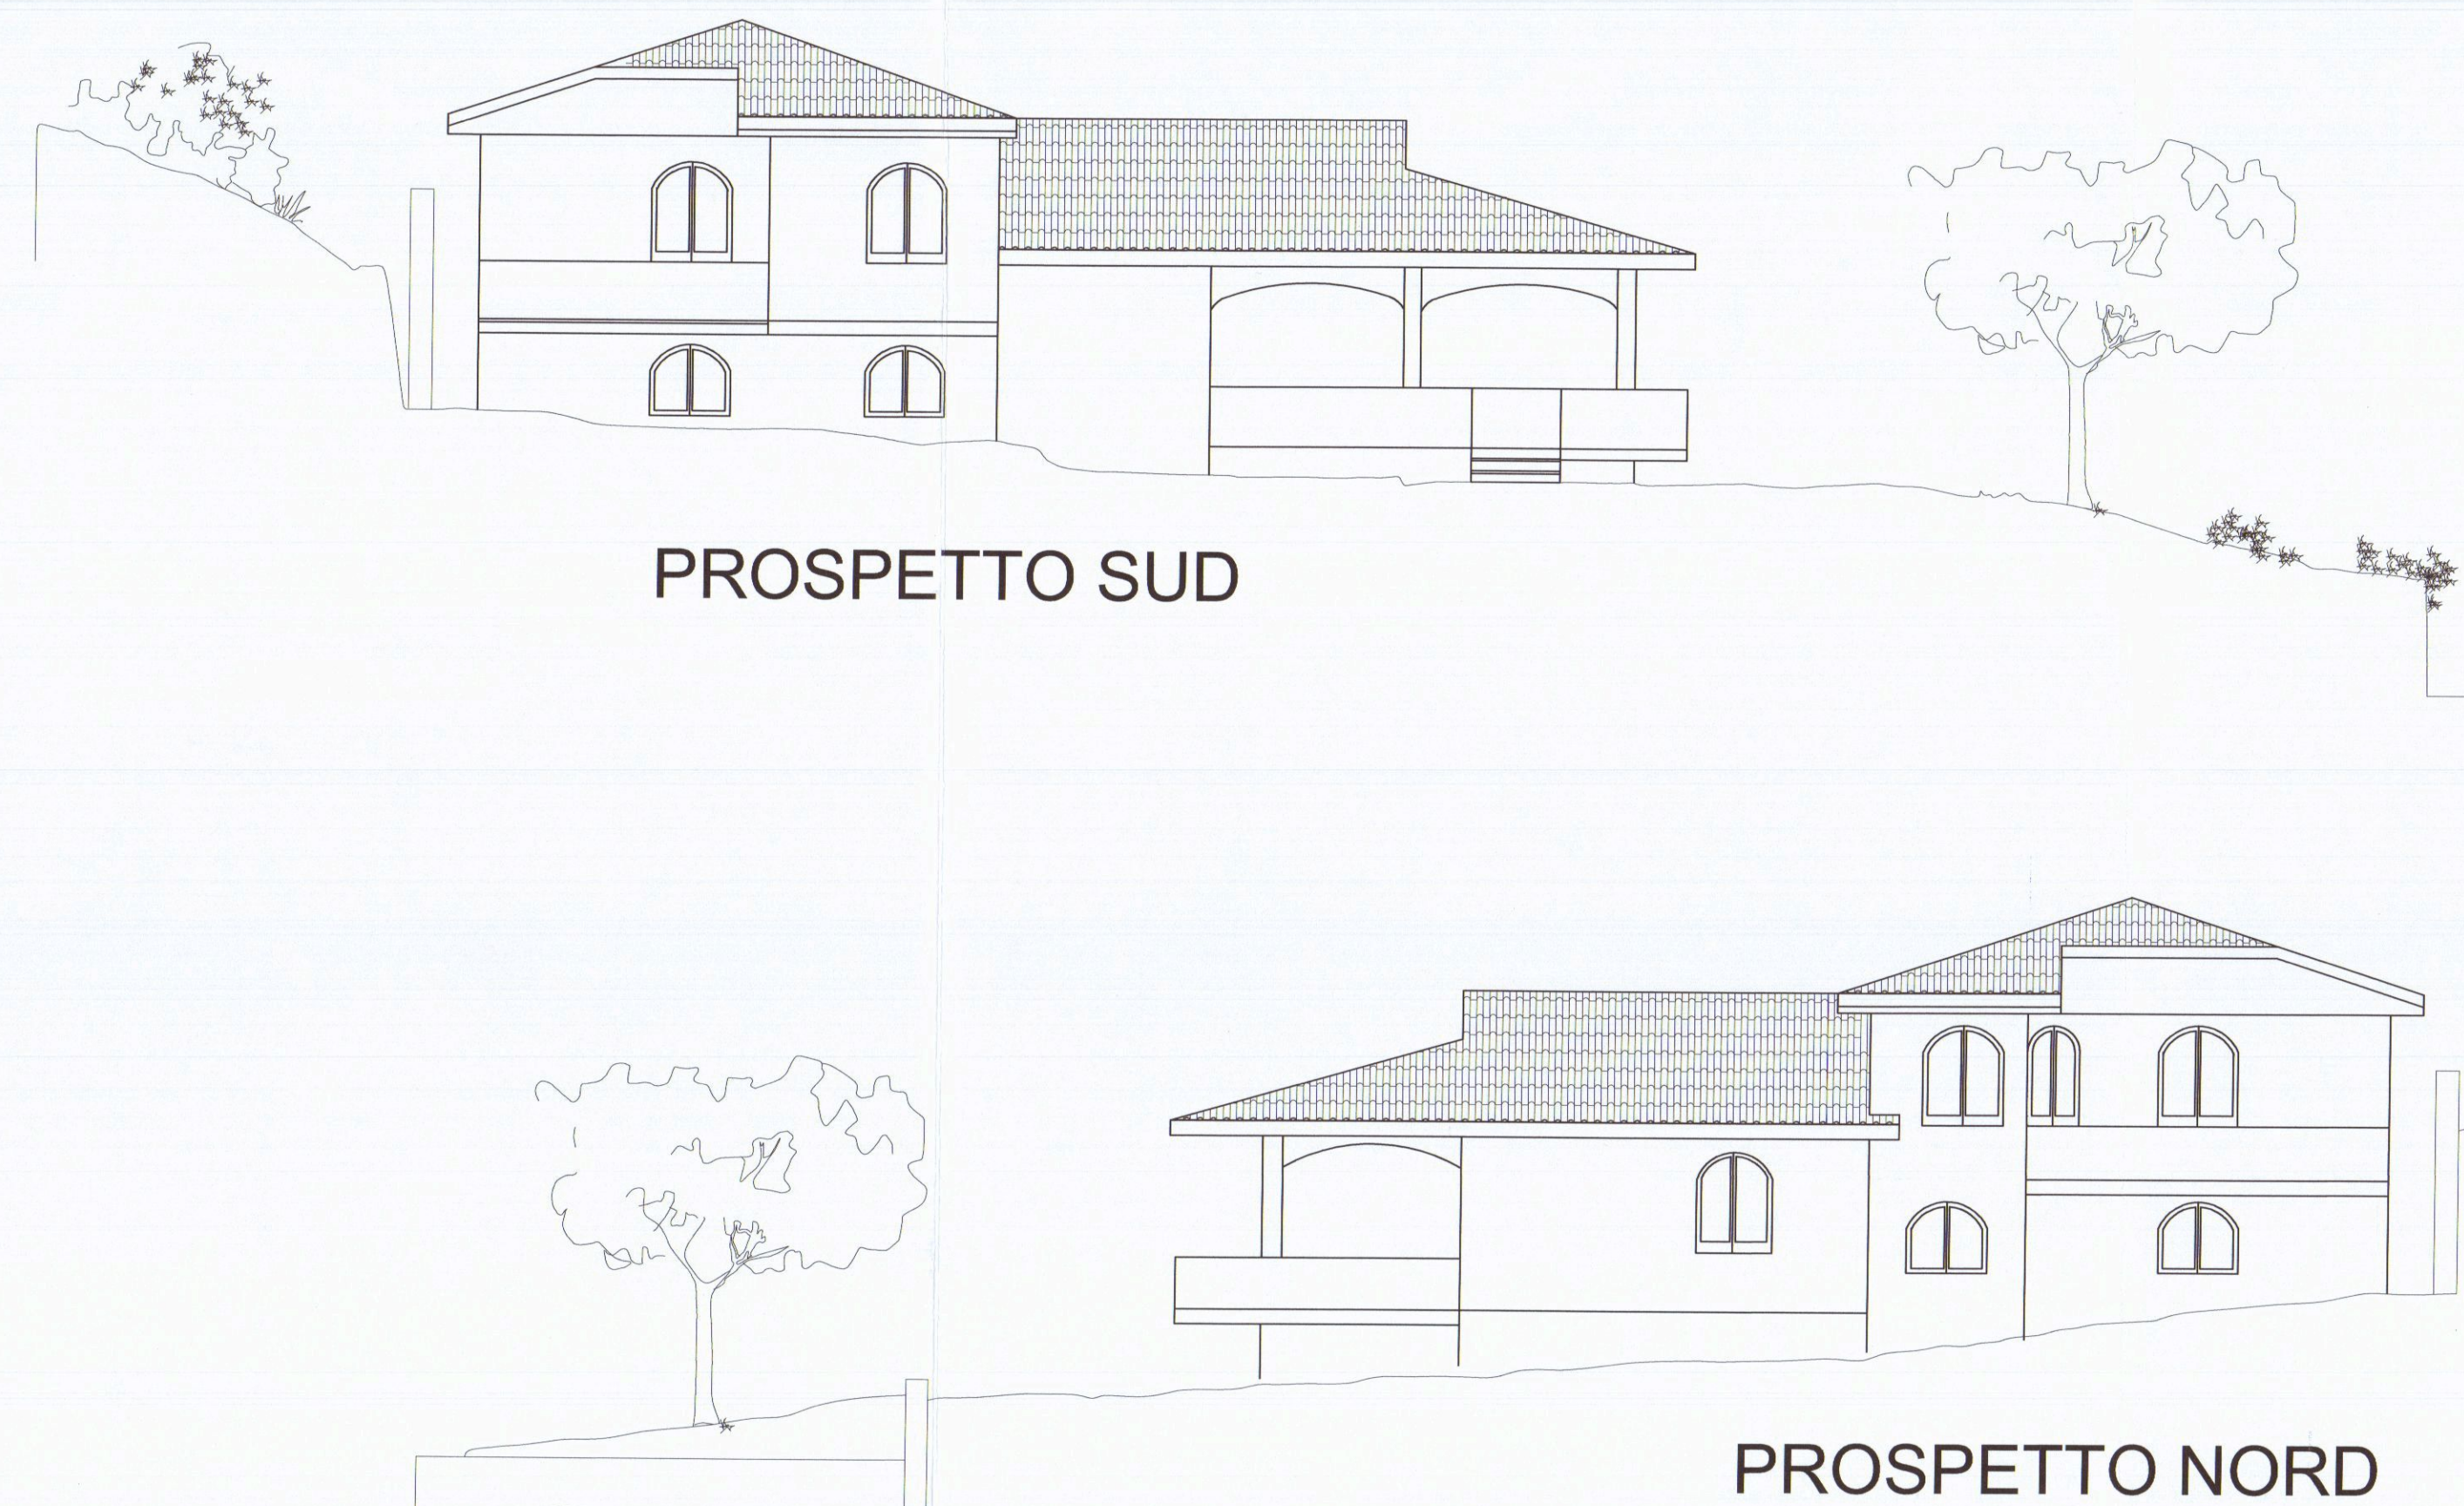

PROSPETTO SUD

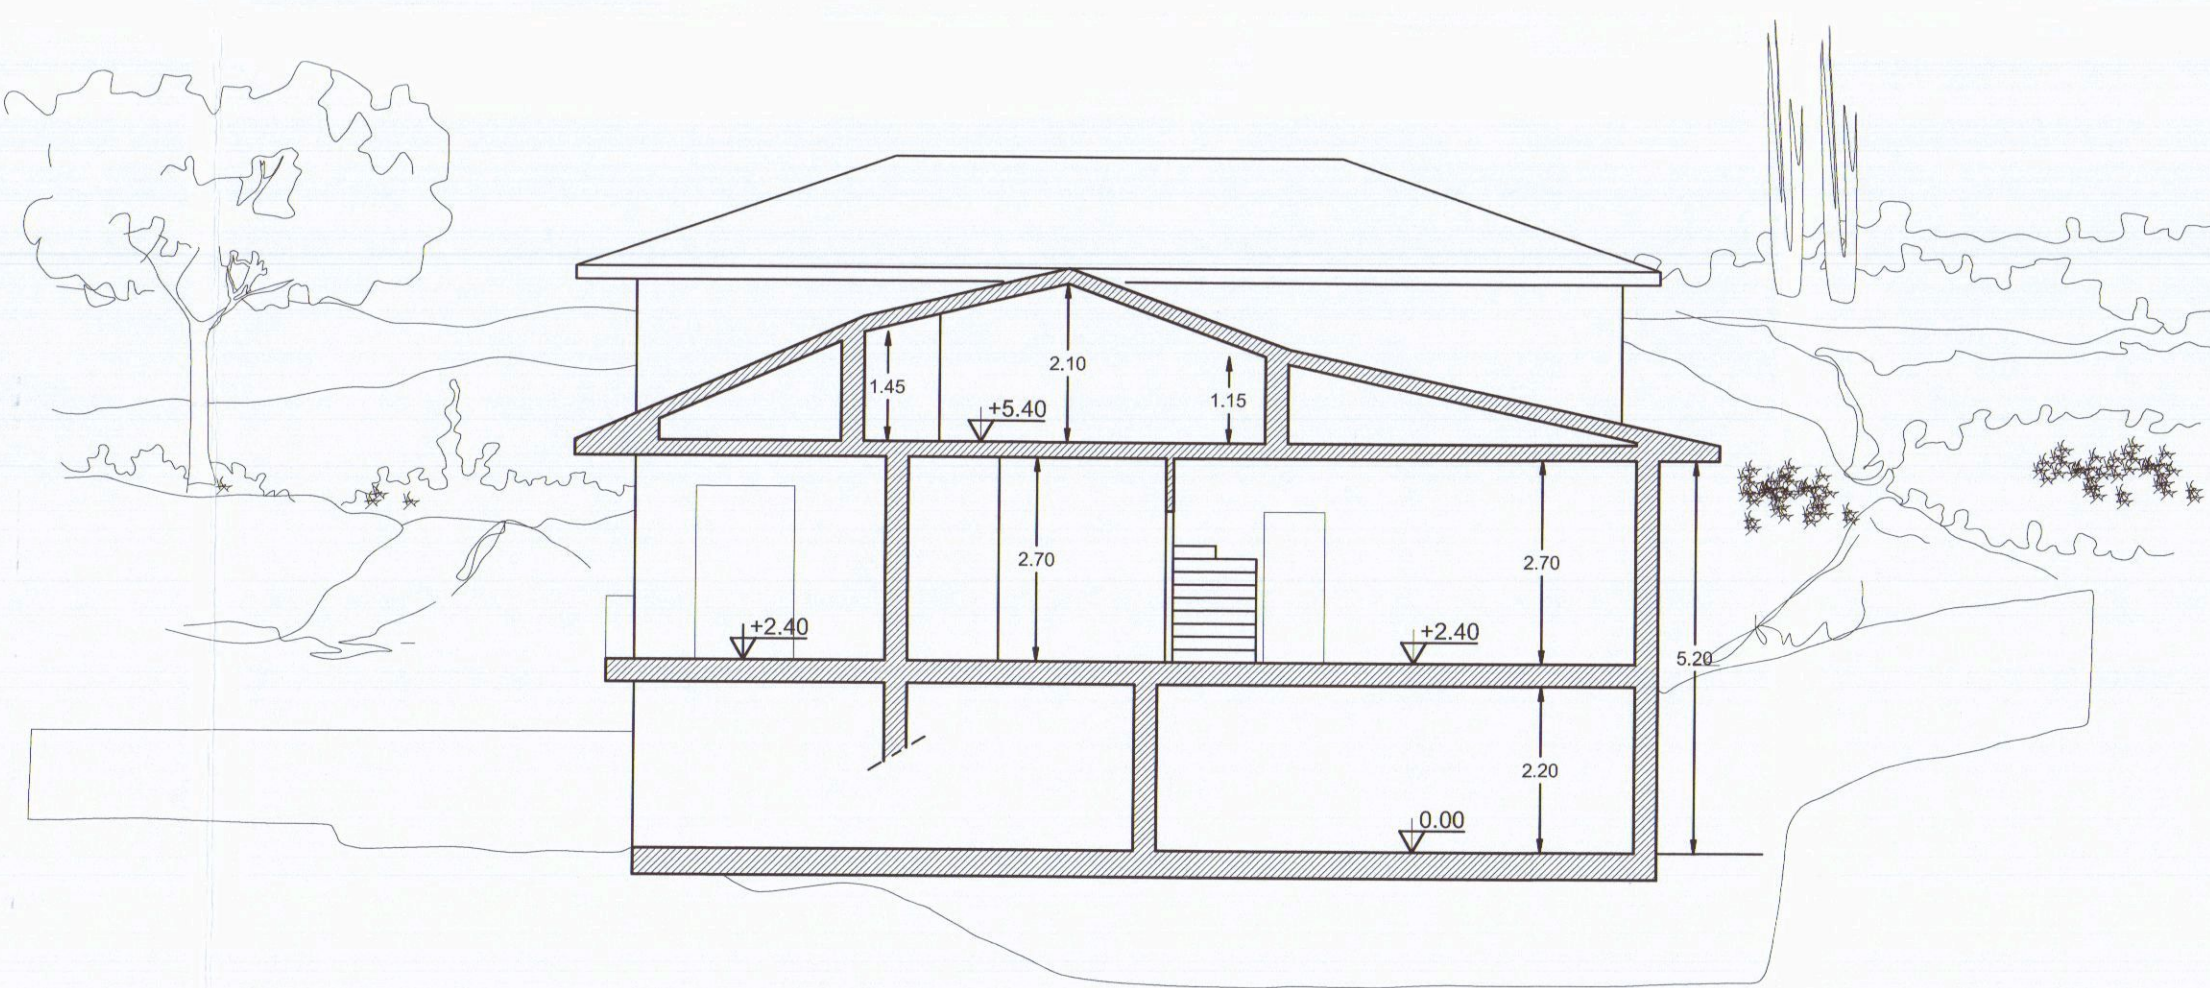

SEZIONE B-B1

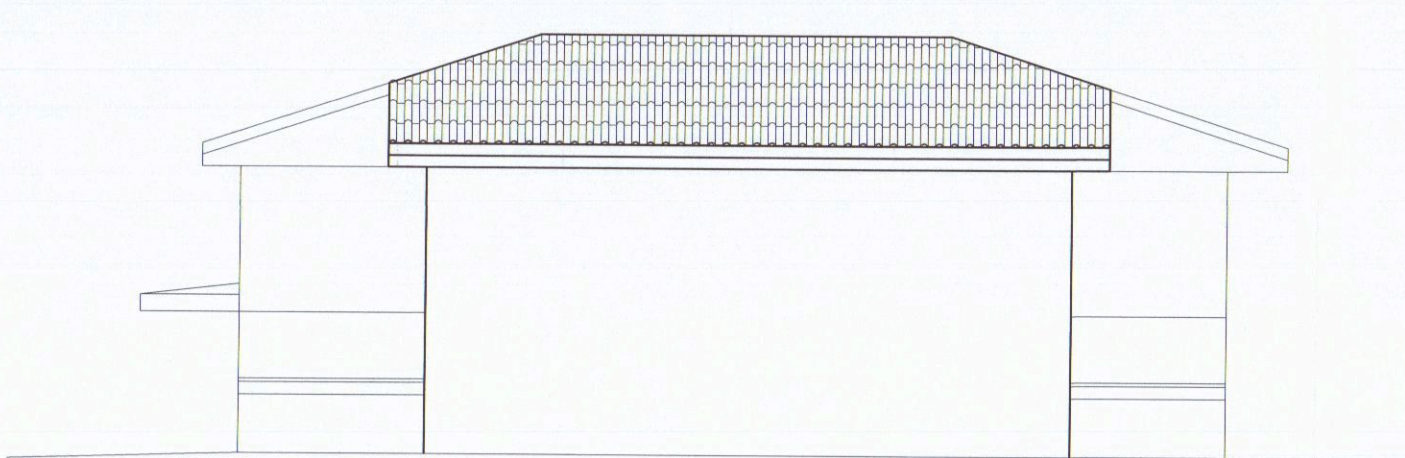

PROSPETTO OVEST

Comune di Carrara


Tavola
U
Elaborati grafici:
scala 1/100
data 07/03/2017
Foglio 48 MAPPALE 1036

UBICAZIONE:
Loc. Fontia, via S. Lucia


OGGETTO:
MANUTENZIONE STRAORDINARIA

Il TECNICO
PROGETTISTA: Geom. Evangelisti Fabrizio


STATO DI PROGETTO

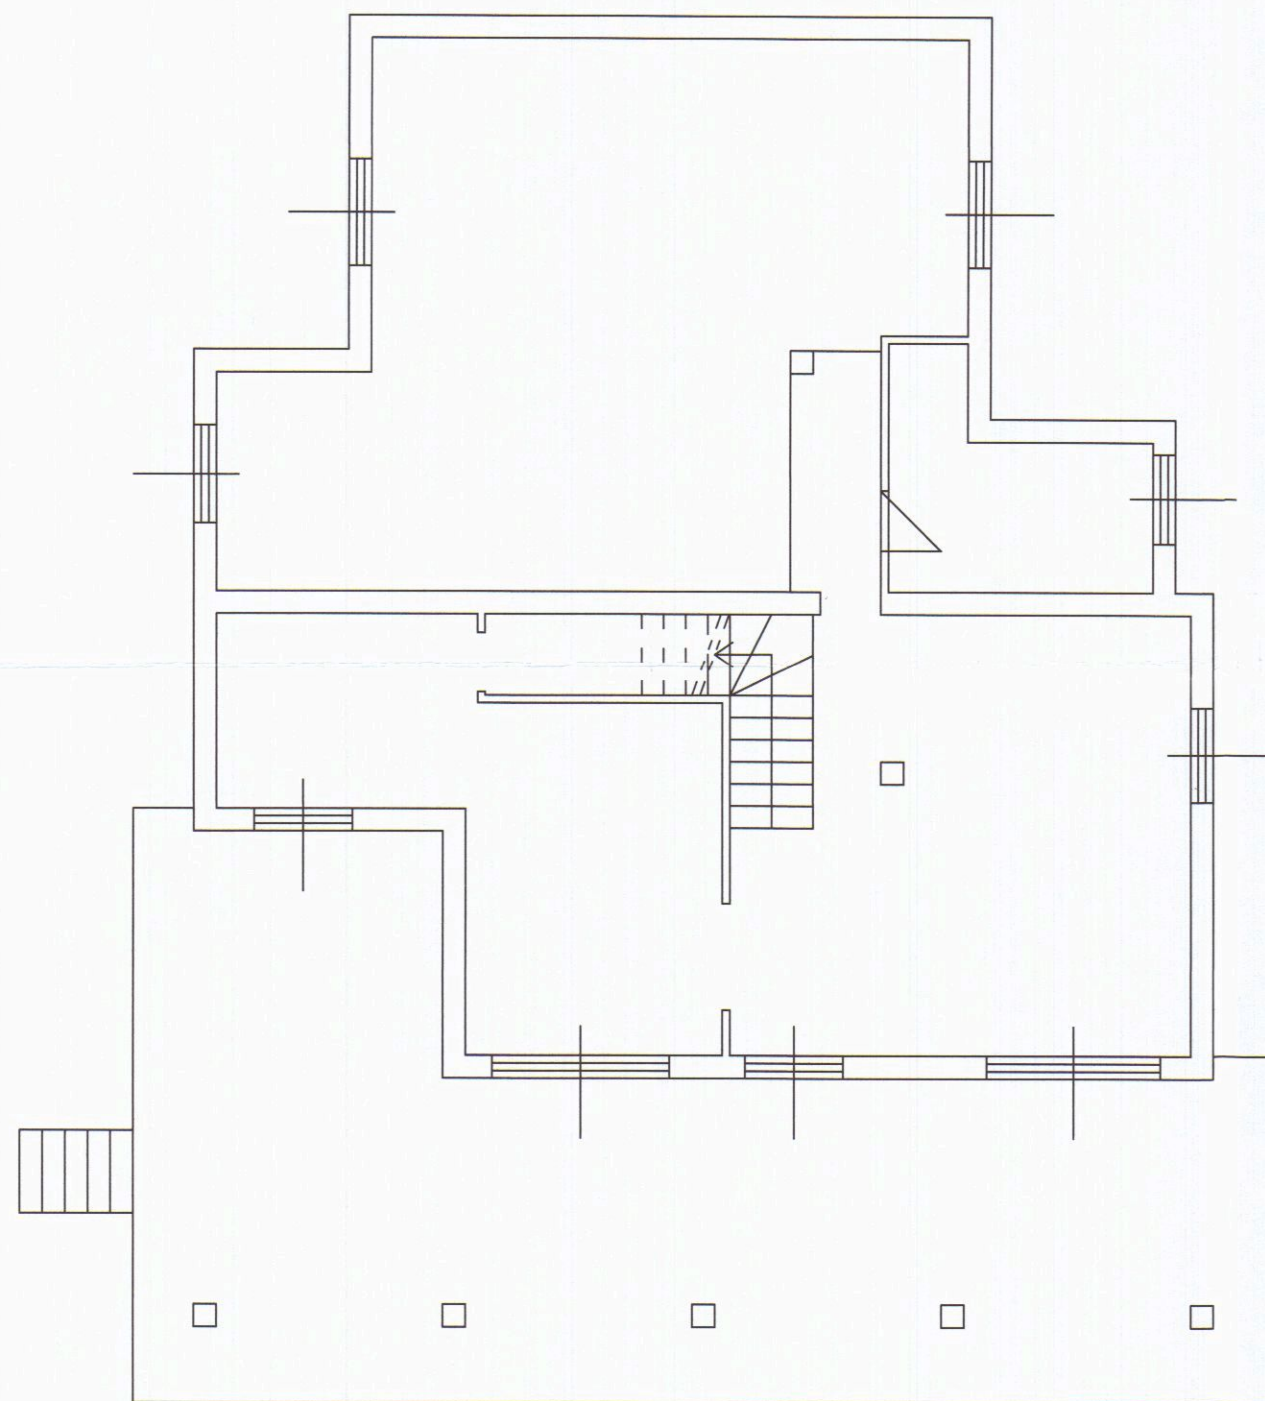


PIANO TERRA

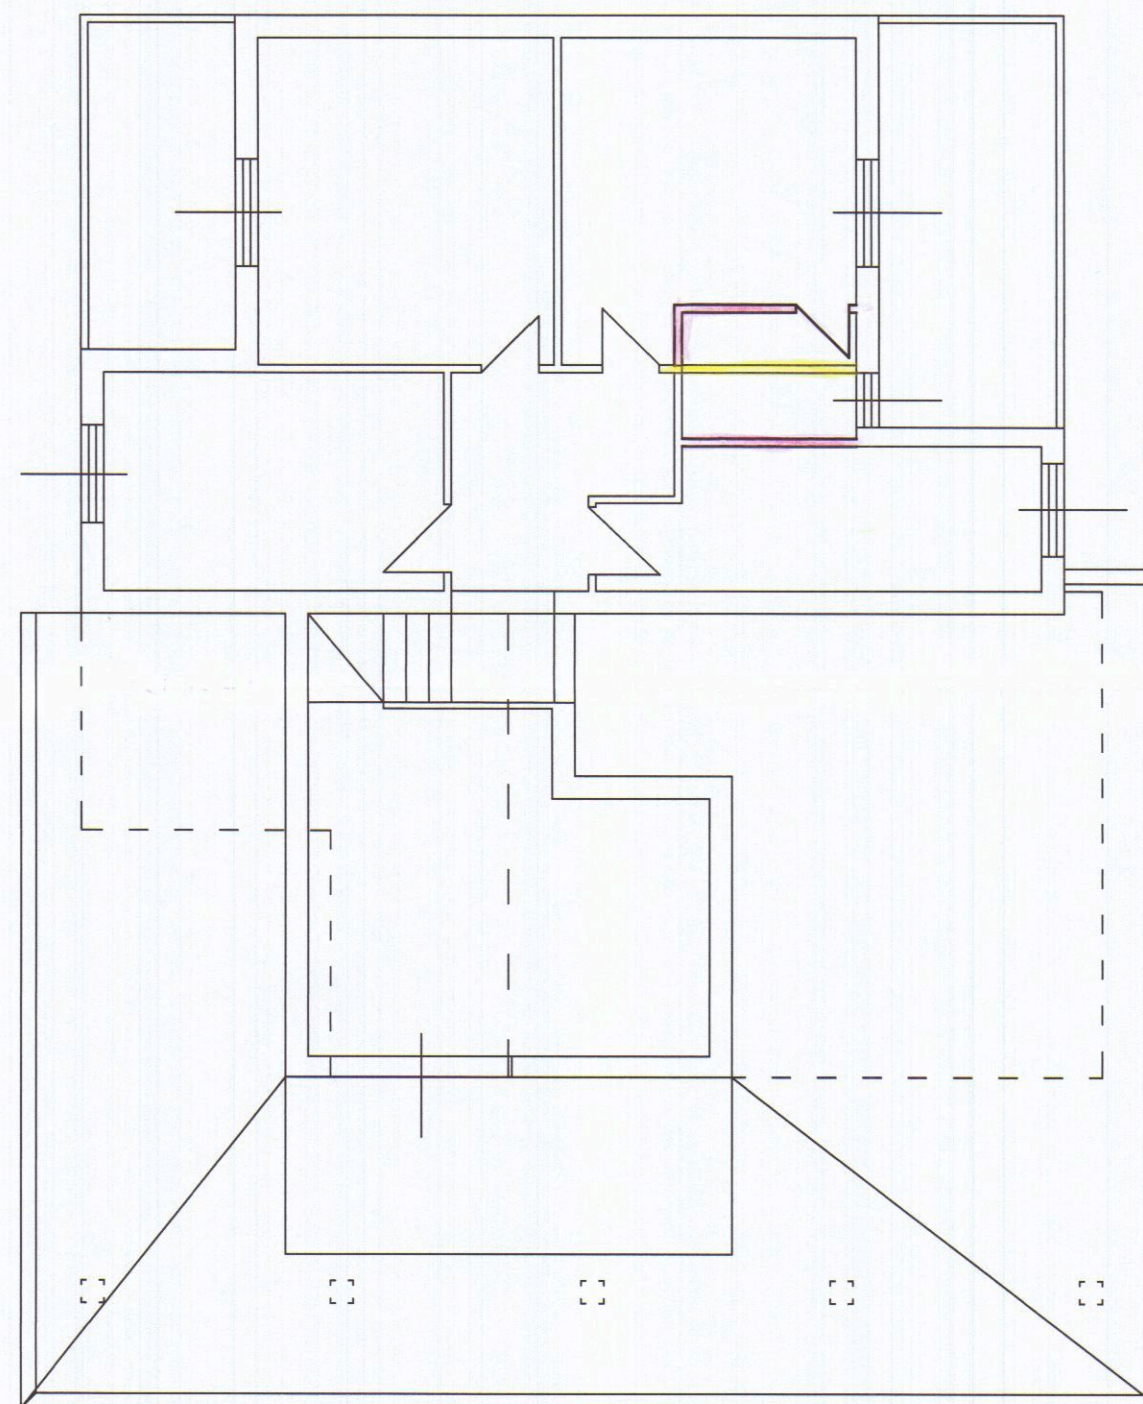

PIANO PRIMO

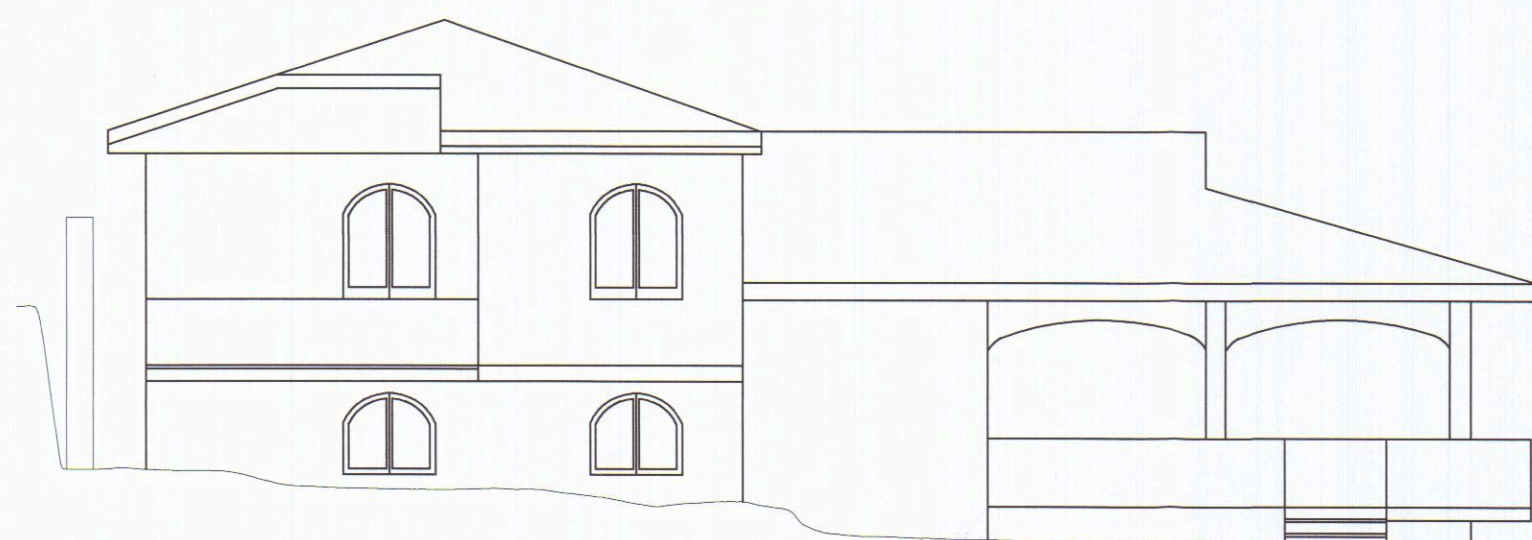

PROSPETTO SUD

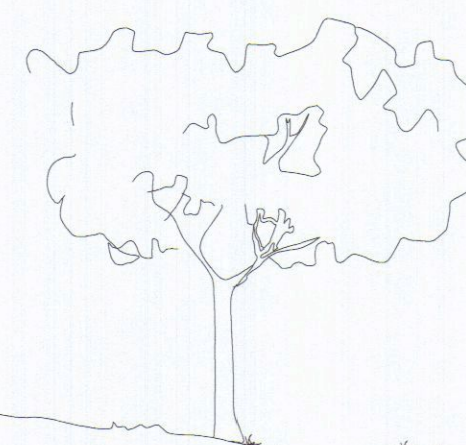

Comune di Carrara

Tavola

COMMITTENTE:

De Pellegrin Gianfranco
Marini Leonardo
Evangelisti Fabrizio

OGGETTO:

MANUTENZIONE STRAORDINARIA

UBICAZIONE:

Loc. Fontia, via S. Lucia

Elaborati grafici:

scala 1/100

data 07/03/2017

Foglio 48 MAPPALE 1036

il TECNICO

PROGETTISTA: Geom. Evangelisti Fabrizio




STATO DI RAFFRONTO

evangelisti.fabrizio922@gmail.com - Carrara via Sorgnano, 14 - cell. 333 86 97 043



RAPPORTO AEROILLUMINANTE				
LOCALE	SUP. LOCALE	SUP. FINESTRATA	SUP. FIN.	SUP. LOC. $\geq 1/8$
CUCINA	24.58 mq.	8.40 mq.	0.342	> 1/8
SOGGIORNO	32.55 mq.	10.28 mq.	0.316	> 1/8
CUCINA	24.58 mq.	8.40 mq.	0.342	> 1/8
BAGNO	8.37 mq.	1.32 mq.	0.158	> 1/8
CAMERA	16.77 mq.	3.22 mq.	0.192	> 1/8
CAMERA	16.77 mq.	3.22 mq.	0.192	> 1/8
CAMERA	13.05 mq.	1.95 mq.	0.149	> 1/8
BAGNO	12.52 mq.	1.88 mq.	0.150	> 1/8

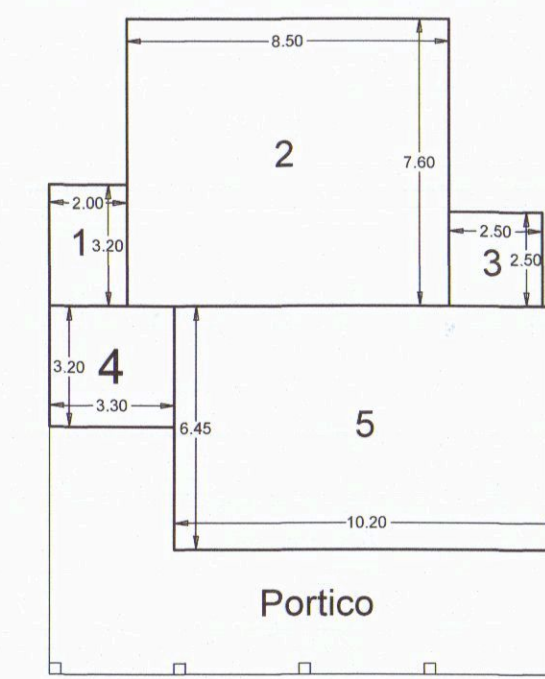

PIANO TERRA
(fig.1)

CALCOLO SUPERFICI E VOLUMI

(vedi fig. 1)

- $$\left. \begin{array}{l} 1. 3.20 \times 2.00 = \text{mq. } 6.40 \\ 2. 7.60 \times 8.50 = \text{mq. } 64.60 \\ 3. 2.50 \times 2.50 = \text{mq. } 7.25 \\ 4. 3.20 \times 3.30 = \text{mq. } 10.56 \\ 5. 10.20 \times 6.45 = \text{mq. } 65.79 \end{array} \right\} \begin{array}{l} = \text{mq. } 71.00 \times 4.50 \text{ (H.)} = \text{mc. } 319.50 \\ \phantom{= \text{mq. } 71.00 \times 4.50 \text{ (H.)}} \times 5.20 \text{ (H.)} = \text{mc. } 37.70 \\ = \text{mq. } 76.35 \times 3.30 \text{ (H.)} = \text{mc. } 251.96 \end{array}$$

Tot. mq. = 154.60

Tot. mc. = 609.16

Portico piano semiinterrato (posti auto) $6.60 \times 3.30 = \text{mq. } 21.78$ di cui :

21.78 x 1.80 (H.) = mc. 39.20 VOLUME INTERRATO

21.78 x 0.40 (H.) = mc. 8.71 VOLUME FUORI TERRA

Portico piano terra	$13.50 \times 3.30 + 3.30 \times 3.30 = \text{mq. } 55.44 \times 2.70 \text{ (H.)} = \text{mc. } 149.69$
---------------------	--

soffitta	21.88 di cui mq. 12.69 x 1.77 (H. media) = mc. 22.46	} Tot. mc. 38.16
	21.88 di cui mq. 9.69 x 1.62 (H. media) = mc. 15.70	

Comune di Carrara, N.C.E.U. Fg. 48 mapp.1036
scala 1:2000

**Via Sorgnano n°14
54033 Carrara (Ms)
Tel 0585/777368 cell. 333/8697043
Email: evangelisti.fabrizio922@gmail.com
Pec. fabrizio.evangelisti@geopec.it**

STUDIO TECNICO: GEOM. F. EVANGELISTI

COMUNE DI CARRARA

LOC. FONTIA

PROGETTO: MANUTENZIONE STRAORDINARIA

Art.136.comma2 lettera a L.R 65/2014

COMMITTENTE: Evangelisti Fabrizio, De Pellegrin Gianni, Marini Leonardo

Dati catastali : Fg. 48 mapp. 1036, cat. F/3

PROGETTO: TAV.2 PIANTE scala 1:100



STATO ATTUALE