

COMUNE DI CARRARA

Oggetto :

RISTRUTTURAZIONE CON RISANAMENTO
IGENICO SANITARIO DI UN FABBRICATO SITO IN
MOLINO DI SORGNANO - Carrara
foglio 30 mapp. 307 piano T- 1

PROPRIETA' :

PAOLA AGNESINI

c.f. GNS PLA 62T57 B832K

PIETRO TADDEUCCI

c.f. TDD PTR 64P13 F023L

Progettista

ARCH. **SILVESTRO TELARA**

c.f. TLR SVS 44R25 B832N



Architetto
TELARA
Silvestro



TAV. 01

**PROGETTO
ARCHITETTONICO**

STATO ATTUALE

scala
1:100

**ESTRATTO CATASTALE -
AEROFOTOGRAMMETRIA**

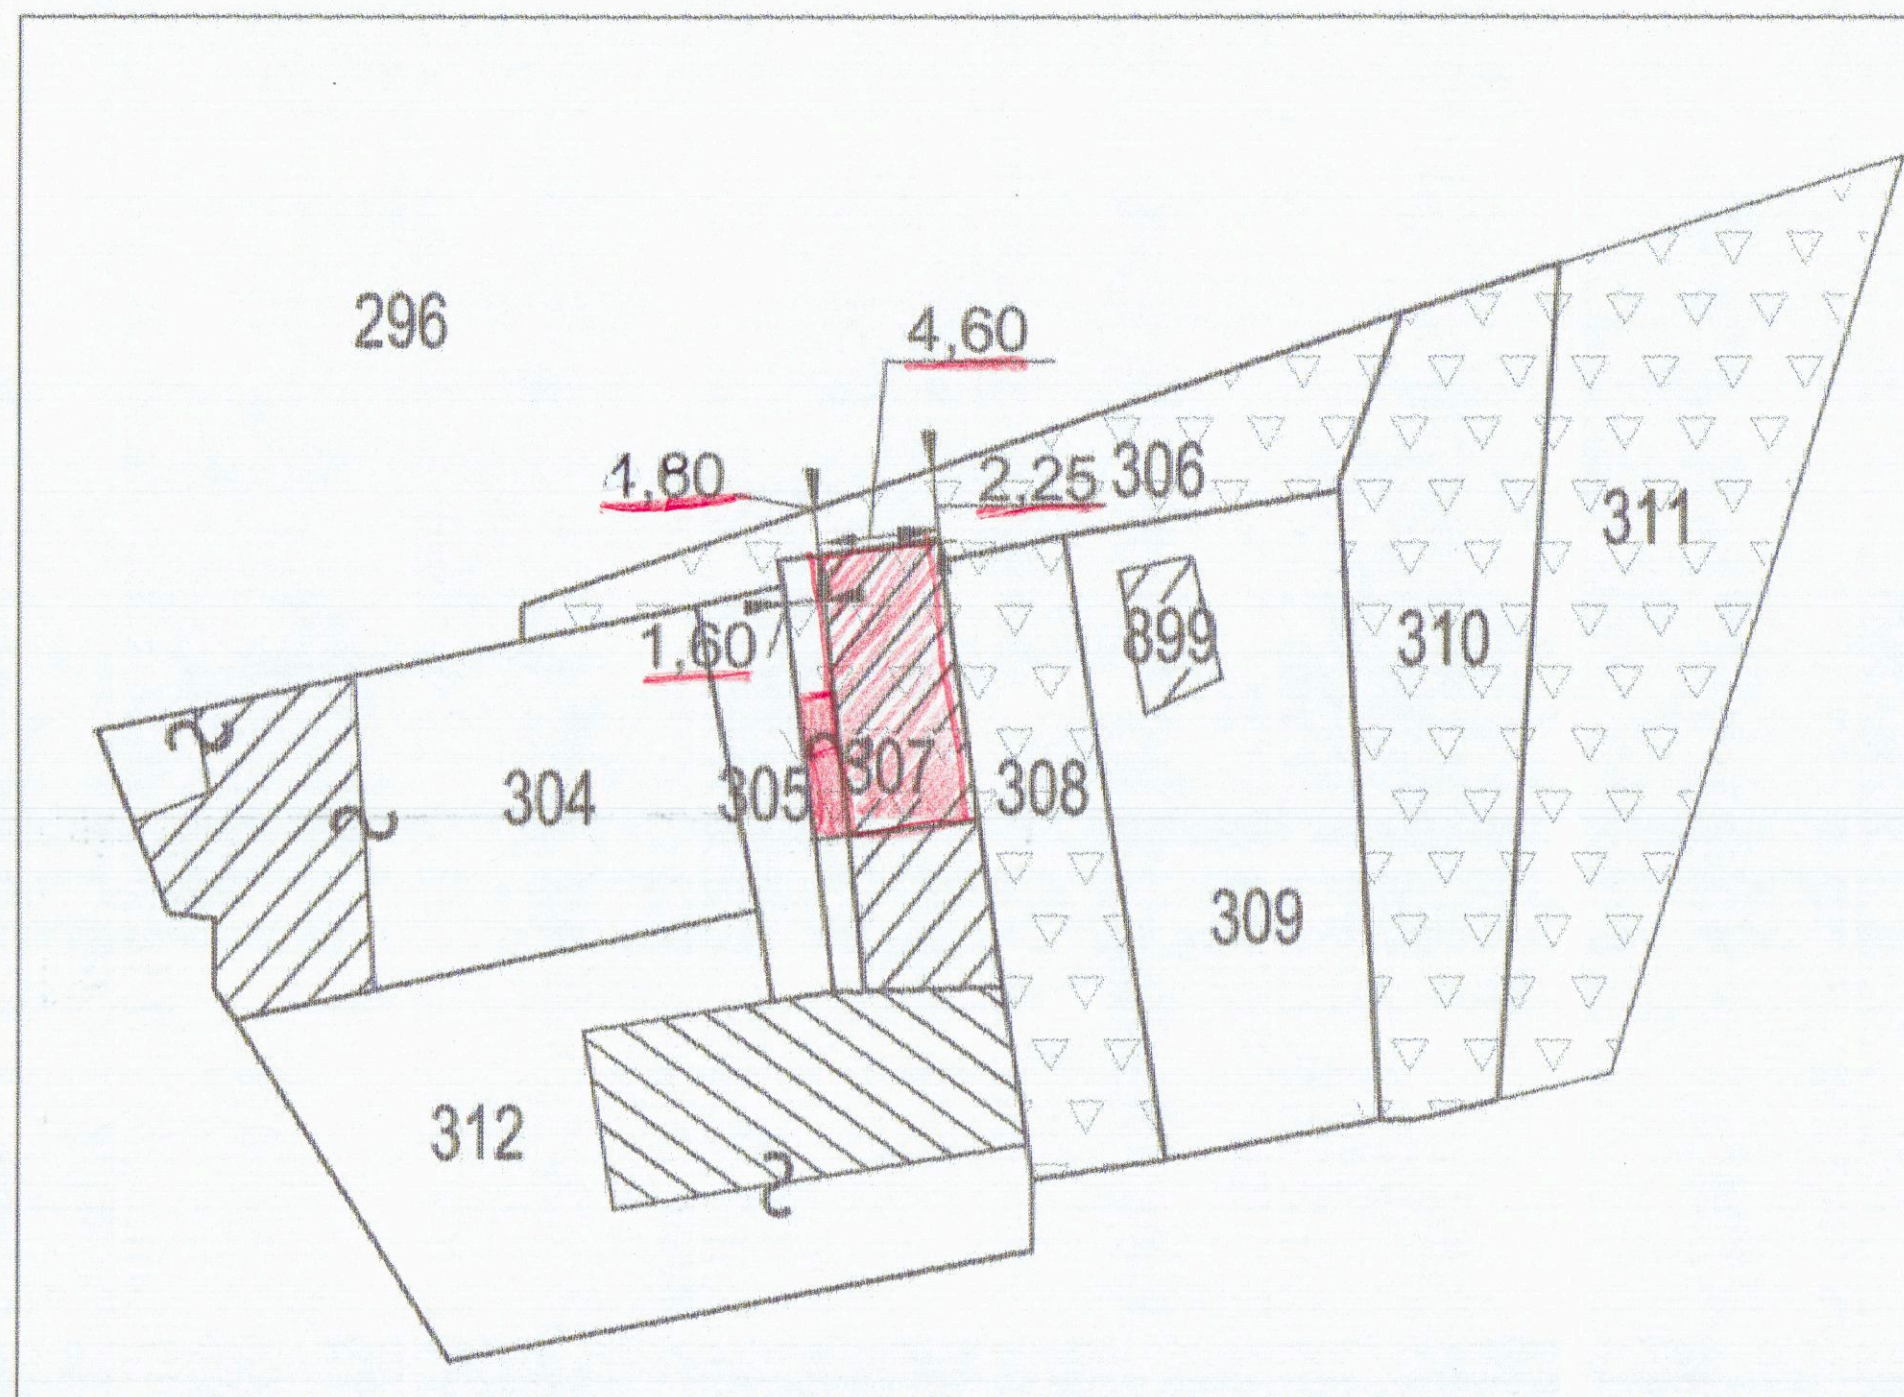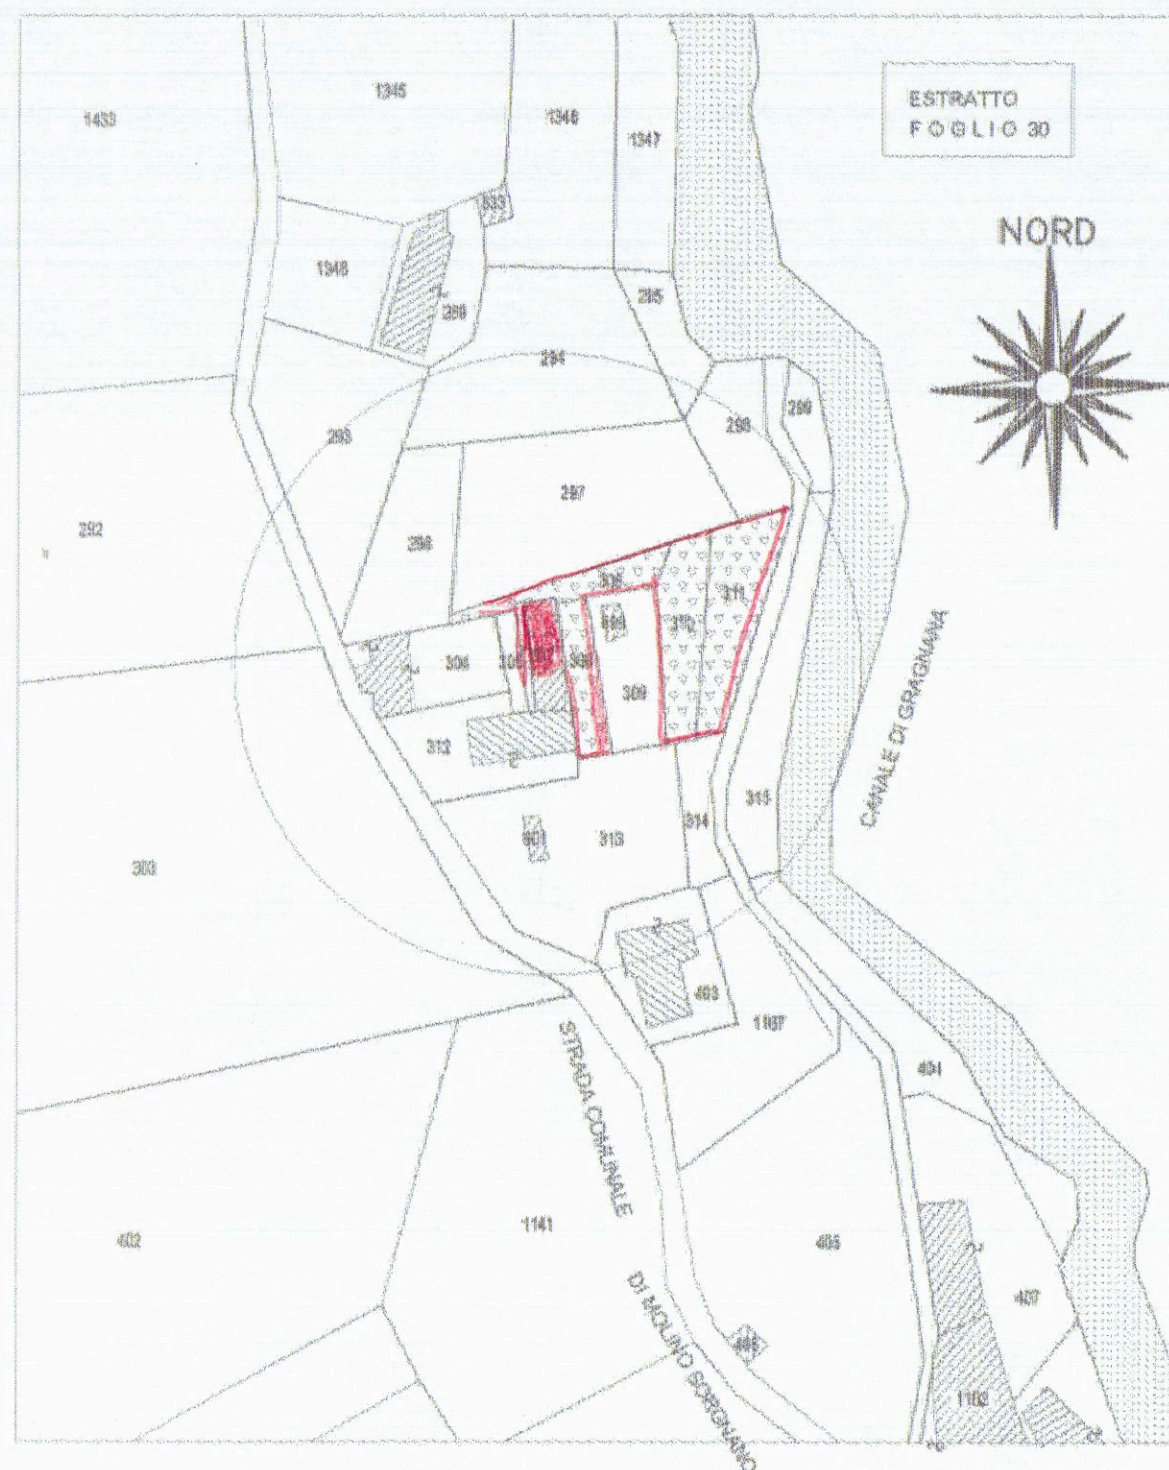

COMUNE DI CARRARA

COMUNE DI CARRARA
16 NOV. 2010
*

Oggetto :

RISTRUTTURAZIONE CON RISANAMENTO

IGENICO SANITARIO DI UN FABBRICATO SITO IN

MOLINO DI SORGNANO - Carrara

foglio 30 mapp. 307 piano T- 1

PROPRIETA' :

PAOLA AGNESINI

c.f. GNS PLA 62T57 B832K

PIETRO TADDEUCCI

c.f. TOD PTR 64P13 F023L

Progettista

ARCH. SILVESTRO TELARA

c.f. TLR SVS 44R25 B832N



Architetto
TELARA
Silvestro




TAV. 01

PROGETTO
ARCHITETTONICO

STATO ATTUALE

scala
1:100

ESTRATTO CATASTALE -
AEROFOTOGRAMMETRIA

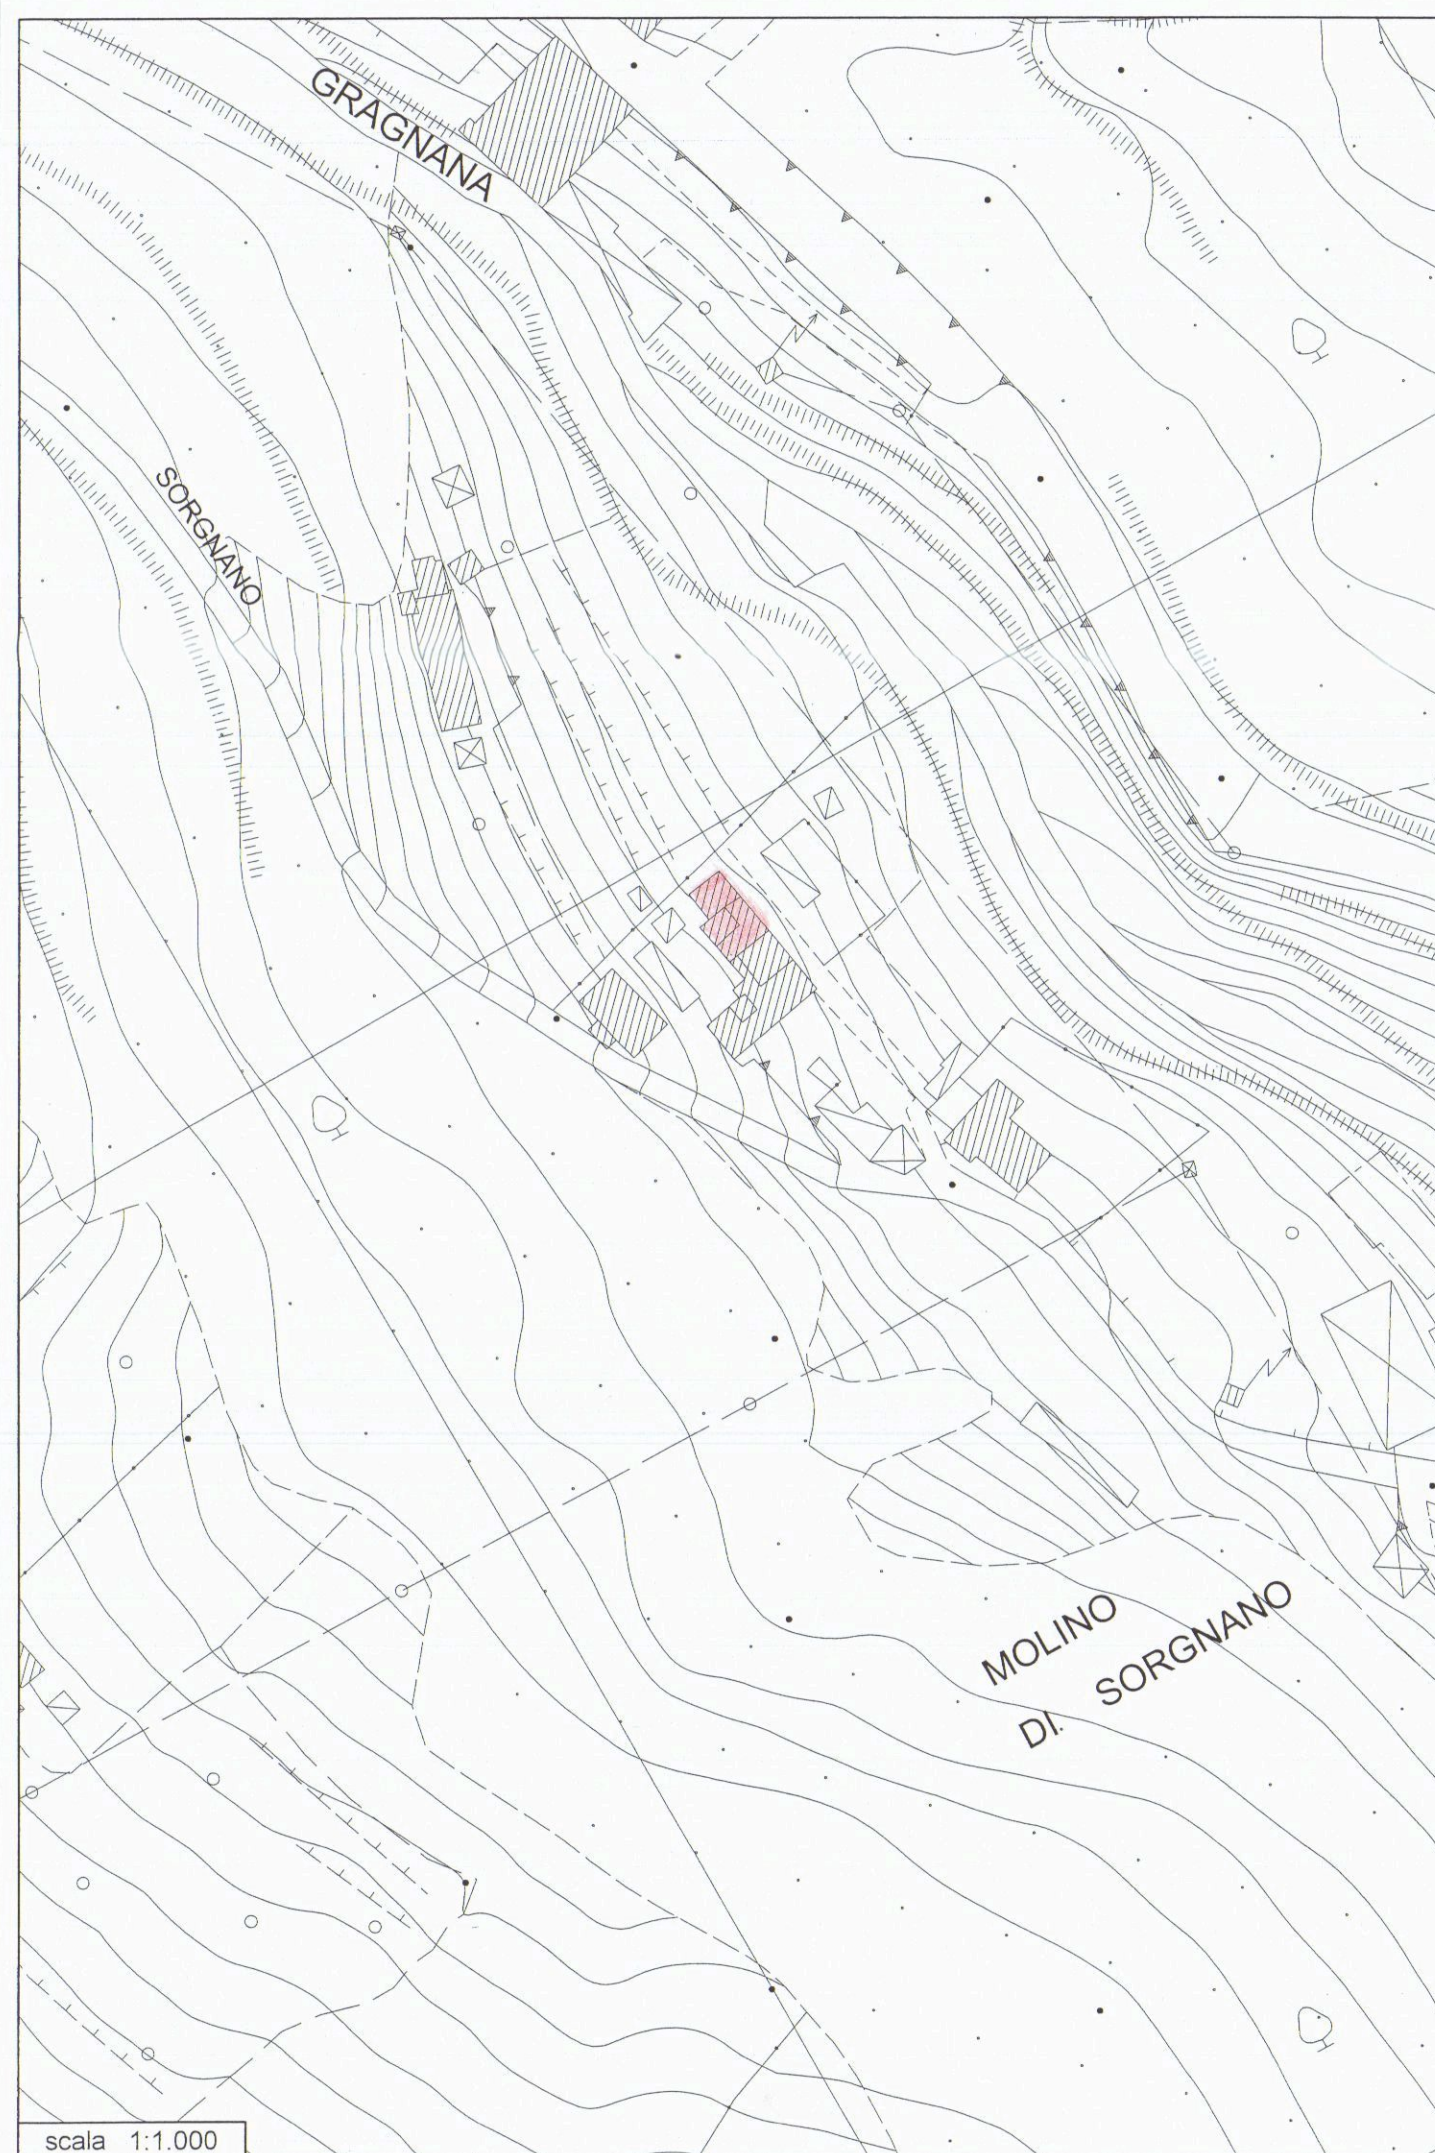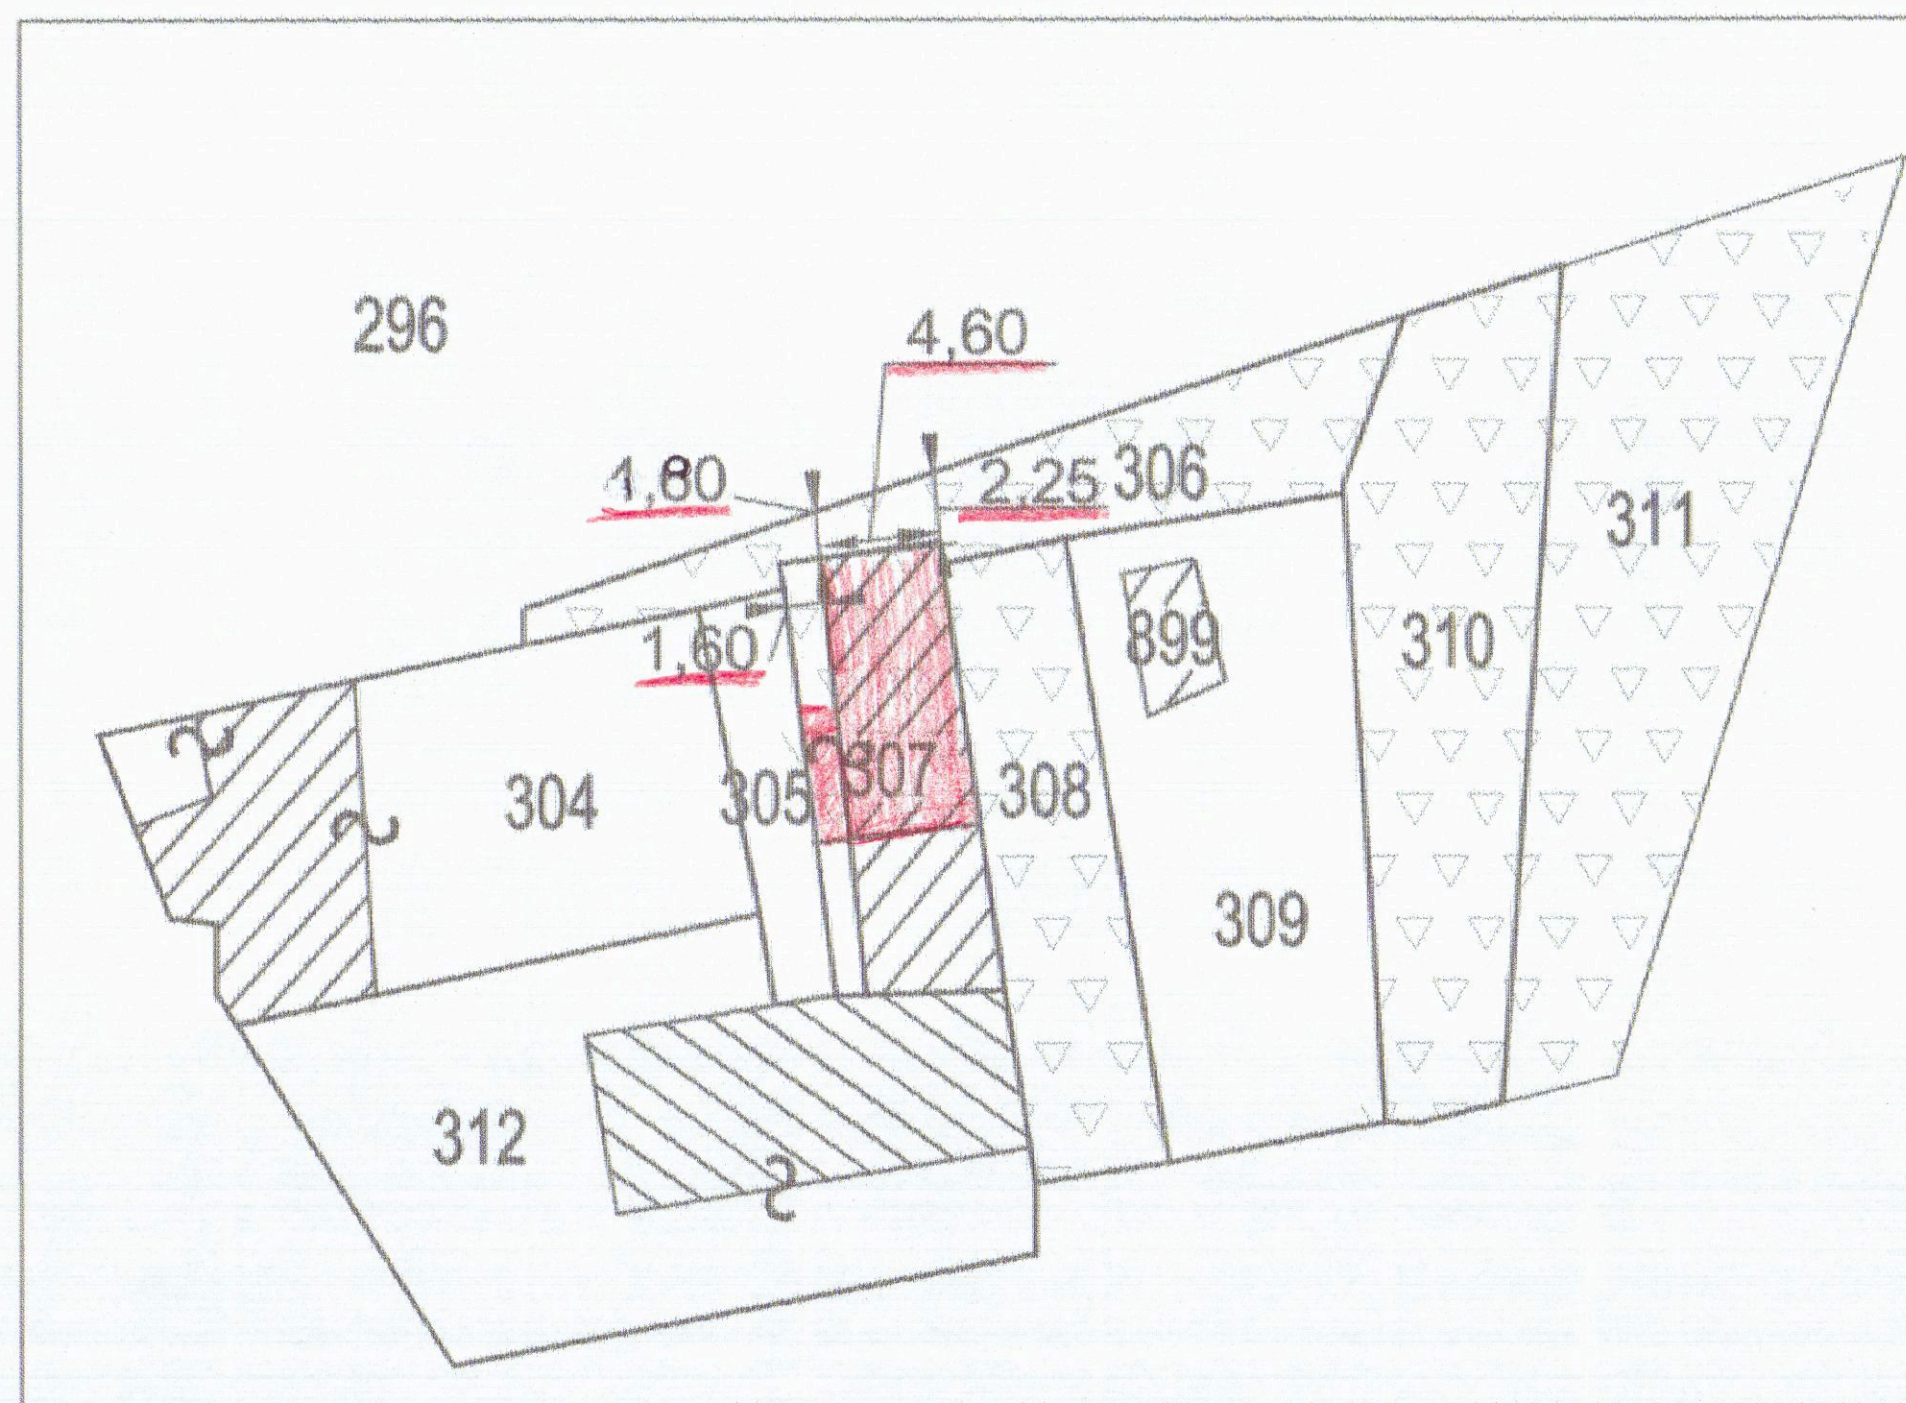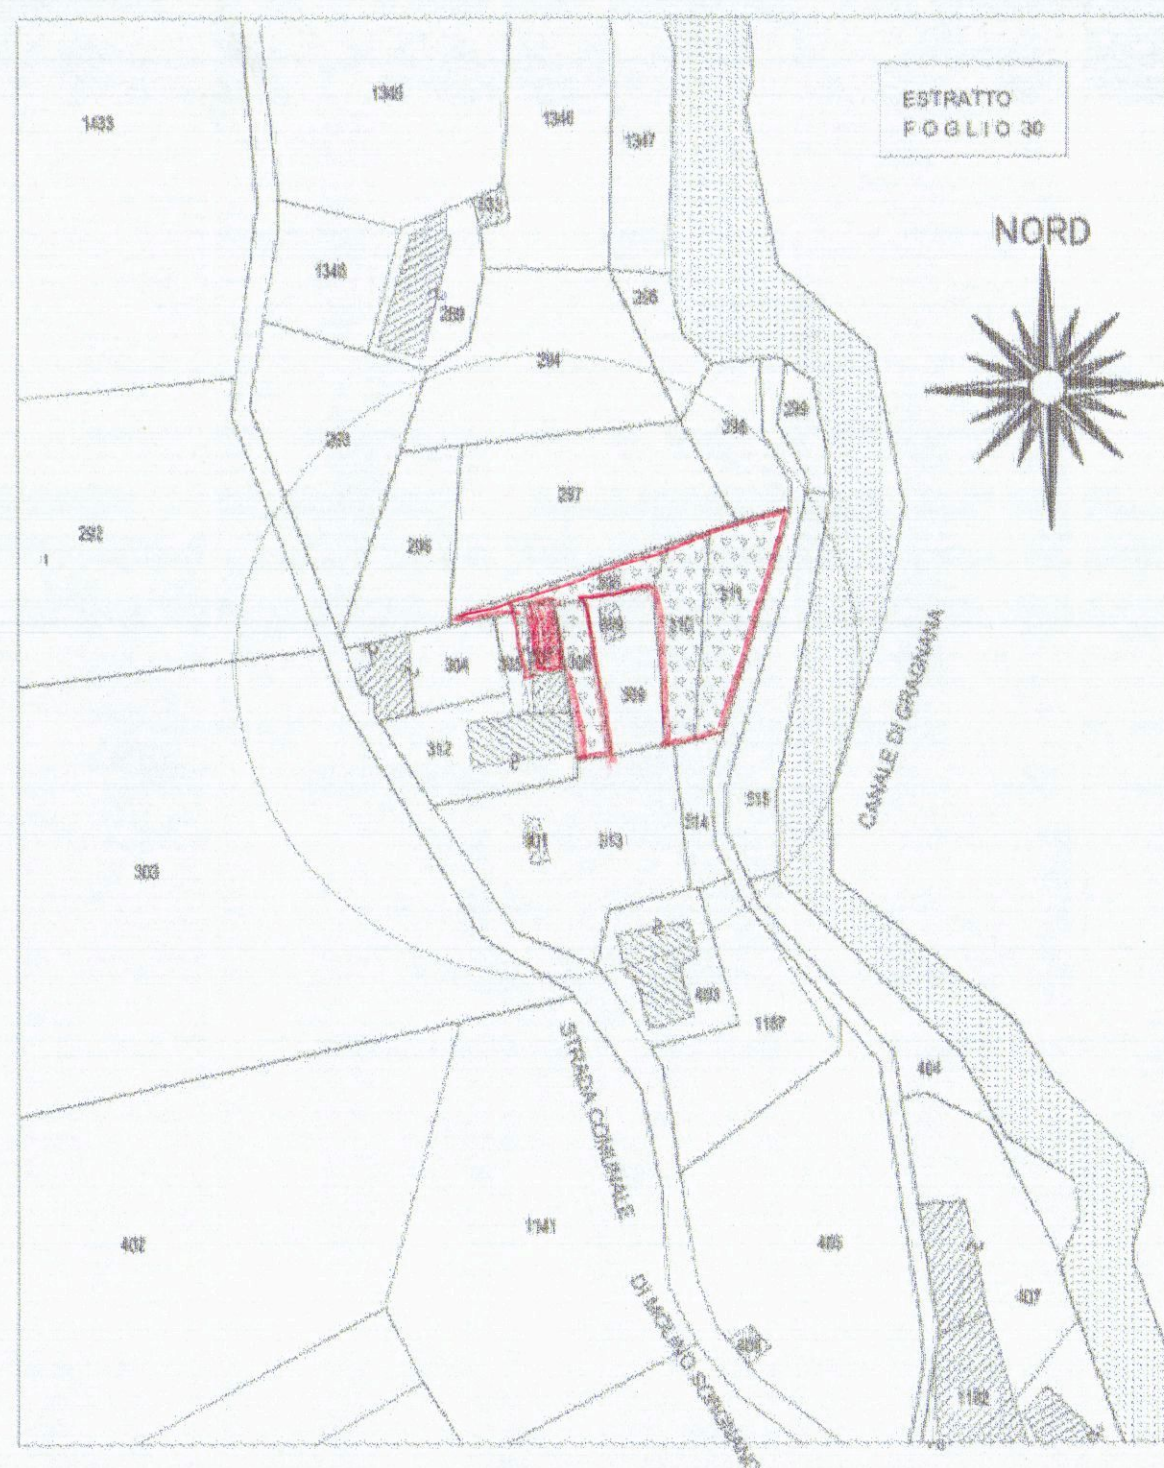

COMUNE DI CARRARA



Oggetto :
**RISTRUTTURAZIONE CON RISANAMENTO
IGENICO SANITARIO DI UN FABBRICATO**
sito in via MOLINO DI SORGNANO-Carrara

foglio 30 mapp. 307 piano T- 1 - 306 - 310 - 311

PROPRIETA' :

PAOLA AGNESINI

c.f. GNS PLA 62T57 B832K

PIETRO TADDEUCCI

c.f. TDD PTR 64P13 F023L

Progettista



Architetto
TELARA
Silvestro

ARCH. **SILVESTRO TELARA**

c.f. TLR SVS 44R25 B832N









TAV. 02

**PROGETTO
ARCHITETTONICO**

STATO ATTUALE

scala
1:100

**PIANTE - PROSPETTI
SEZIONE**

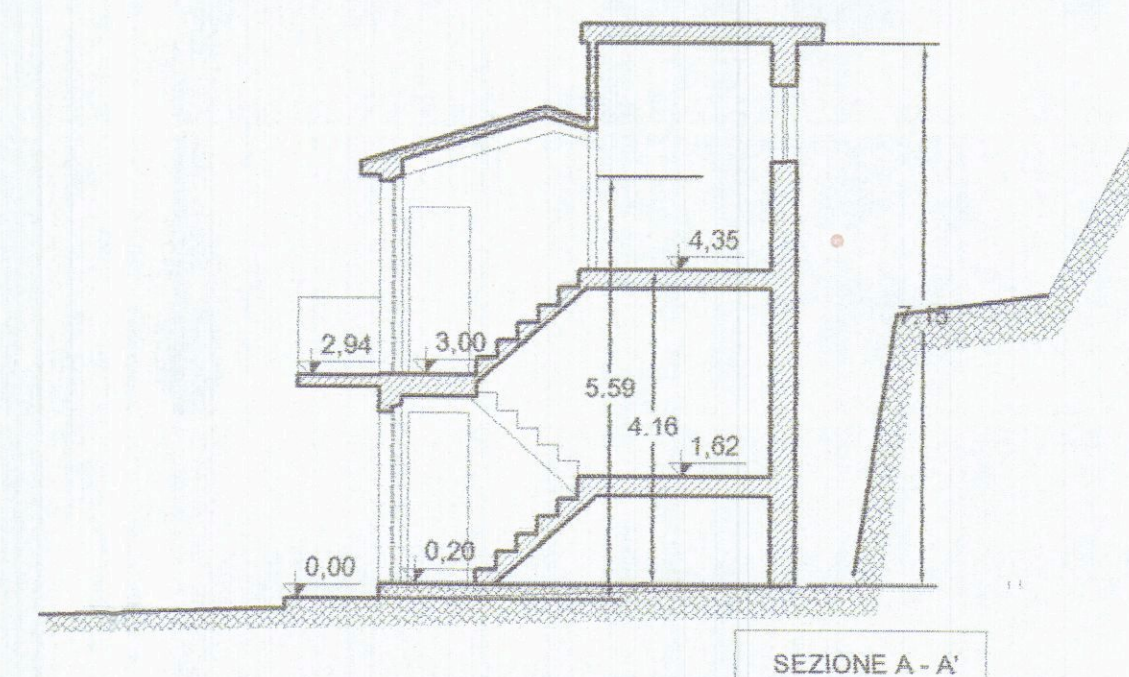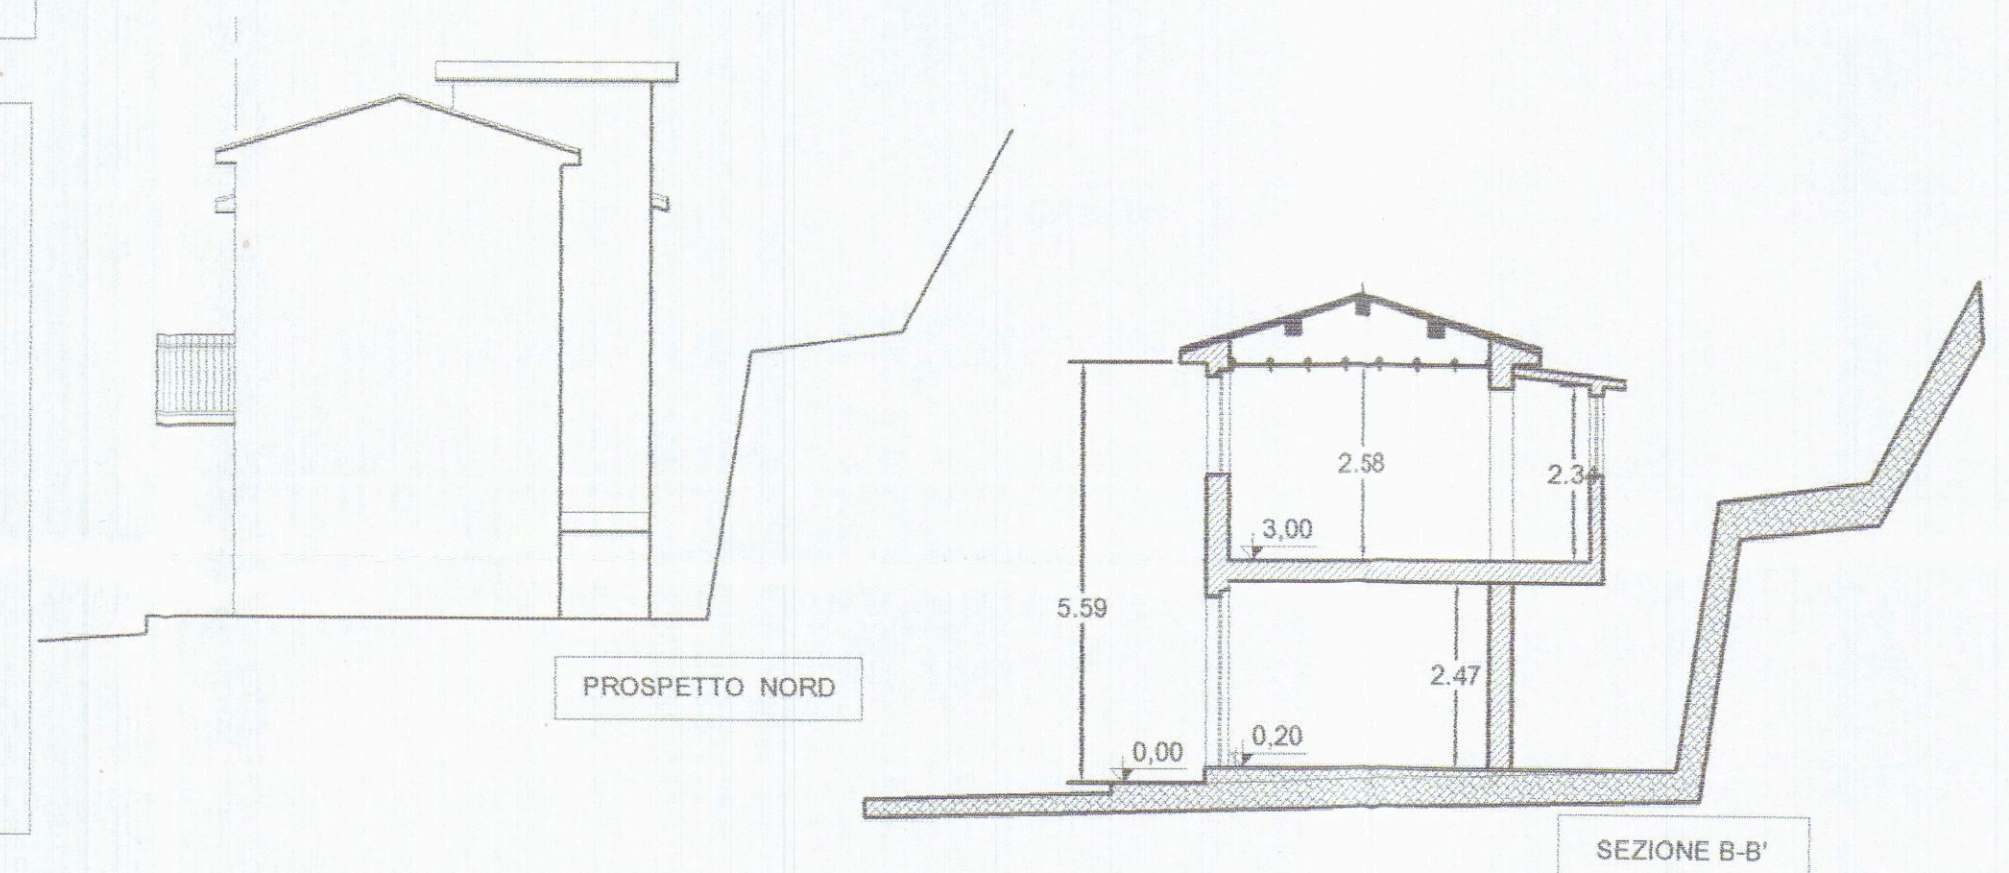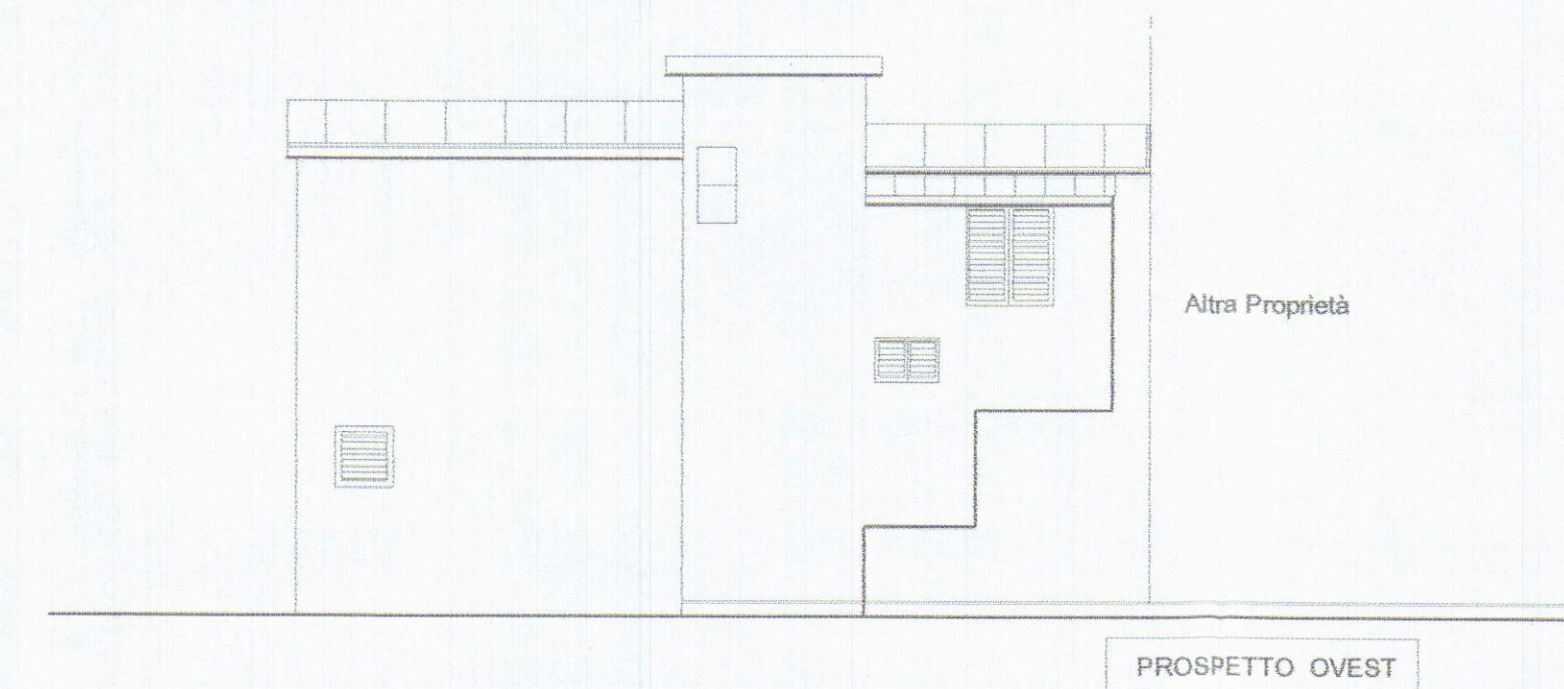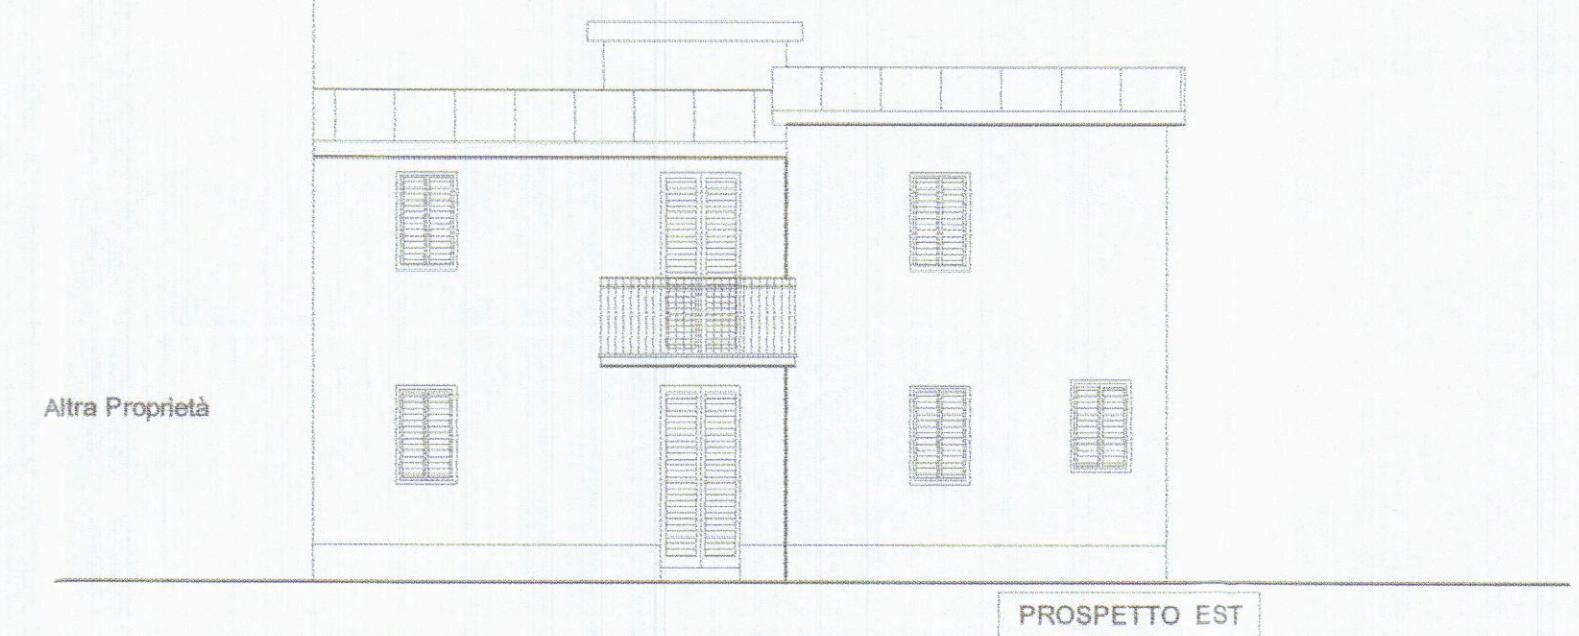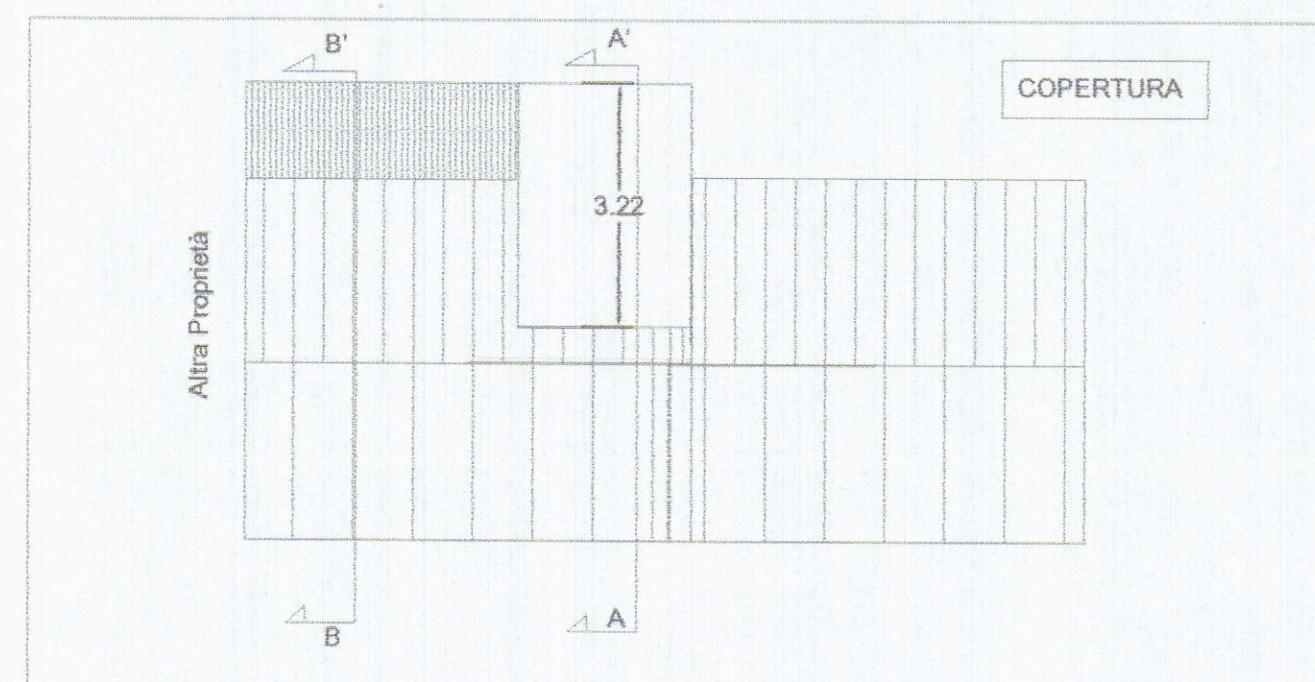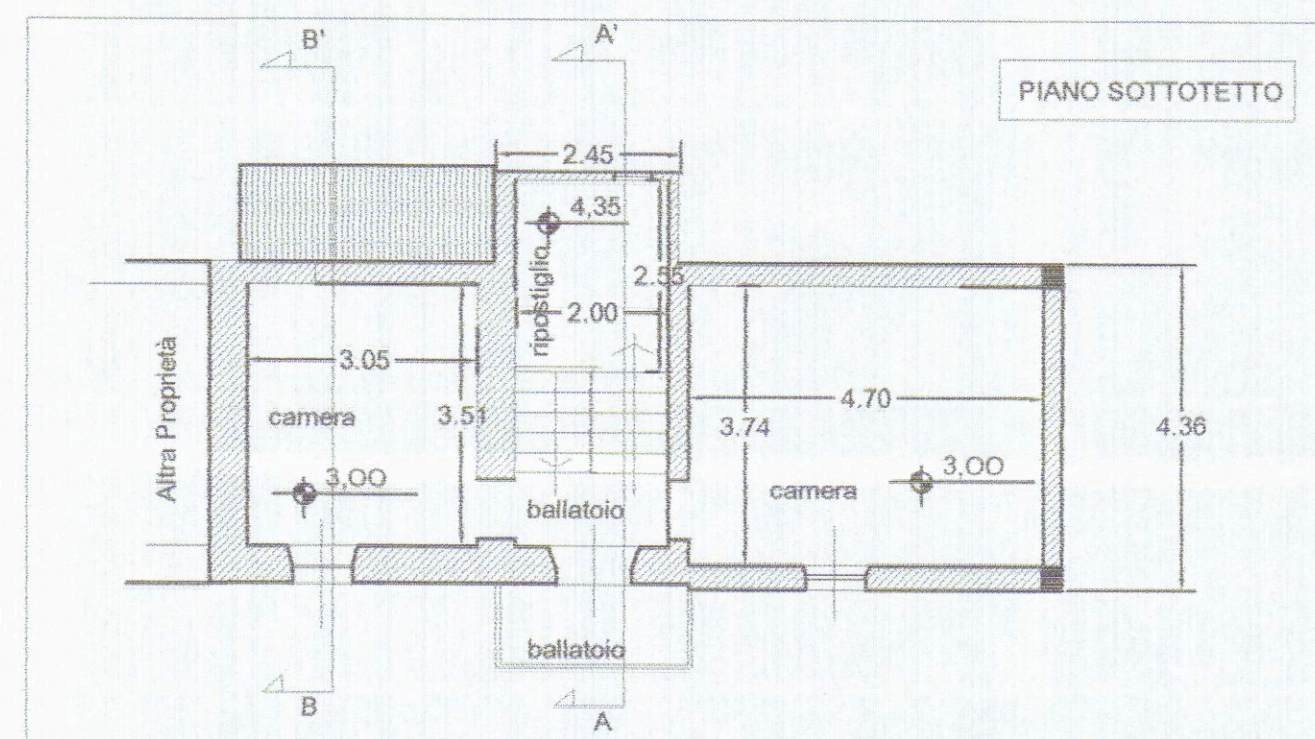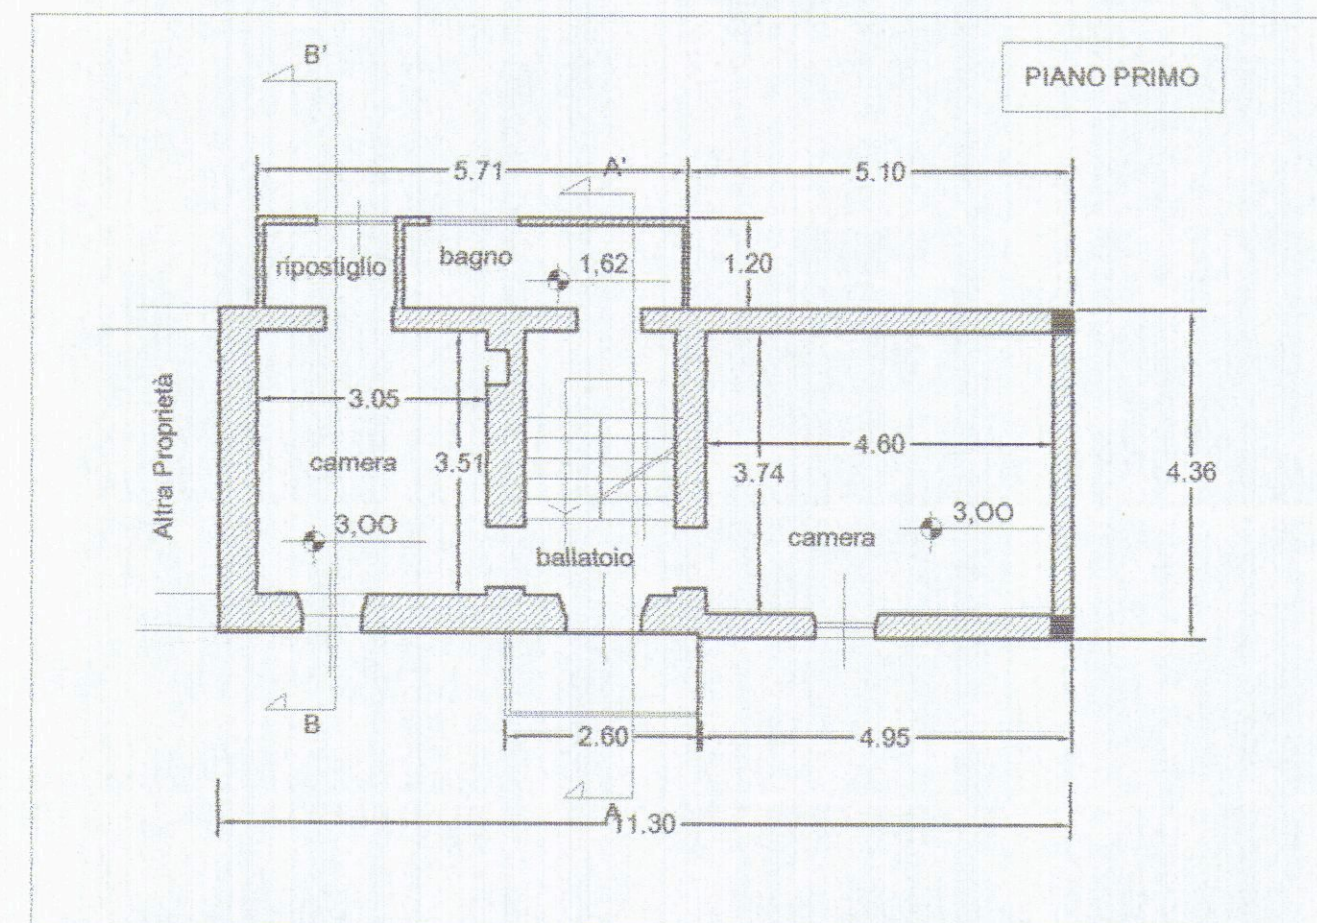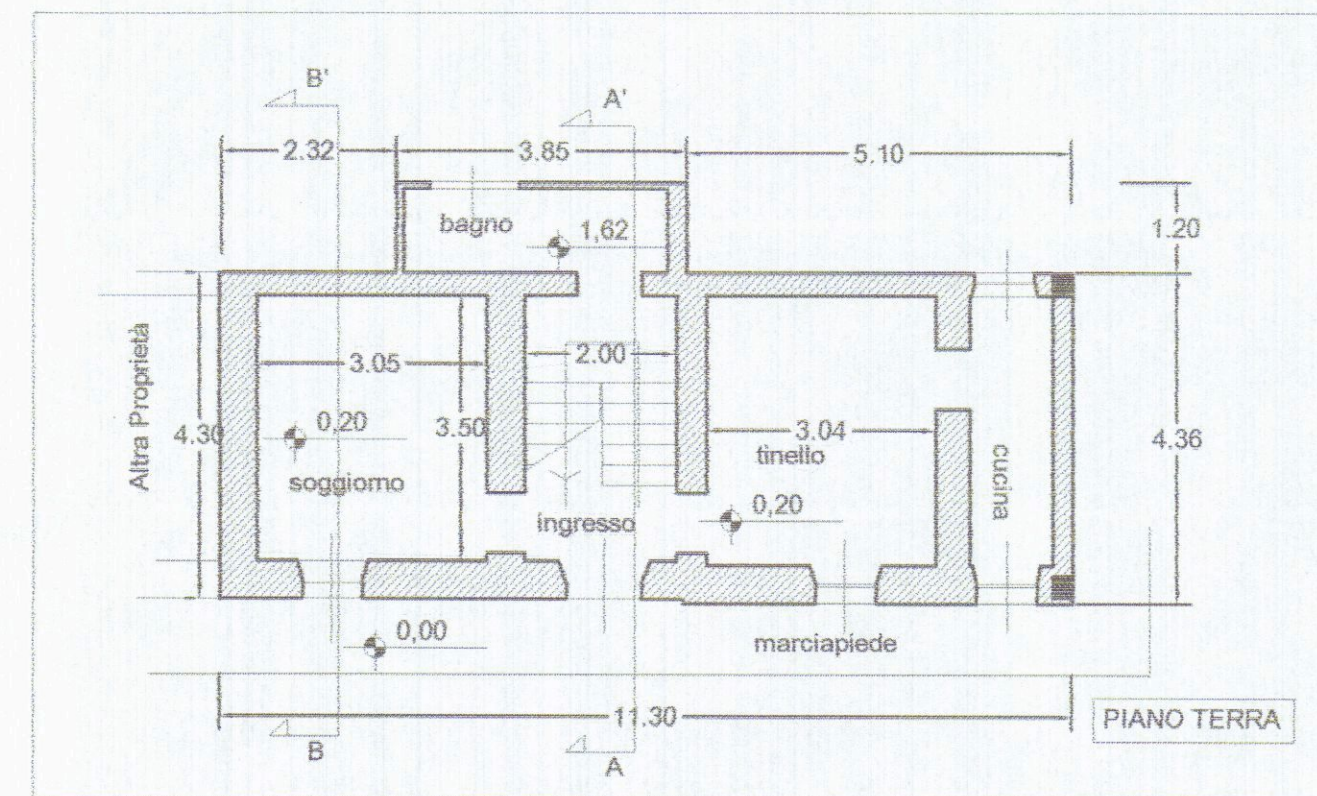

COMUNE DI CARRARA



Oggetto :
**RISTRUTTURAZIONE CON RISANAMENTO
IGENICO SANITARIO DI UN FABBRICATO
sito in via MOLINO DI SORGNANO-Carrara**

foglio 30 mapp. 307 piano T- 1 - 306 - 310 - 311

PROPRIETA' :

PAOLA AGNESINI

c.f. GNS PLA 62T57 B832K

PIETRO TADDEUCCI

c.f. TDD PTR 64P13 F023L

Progettista

ARCH. **SILVESTRO TELARA**

c.f. TLR SVS 44R25 B832N



Architetto
**TELARA
Silvestro**








TAV. 02

**PROGETTO
ARCHITETTONICO**

STATO ATTUALE

scala
1:100

**PIANTE - PROSPETTI
SEZIONE**

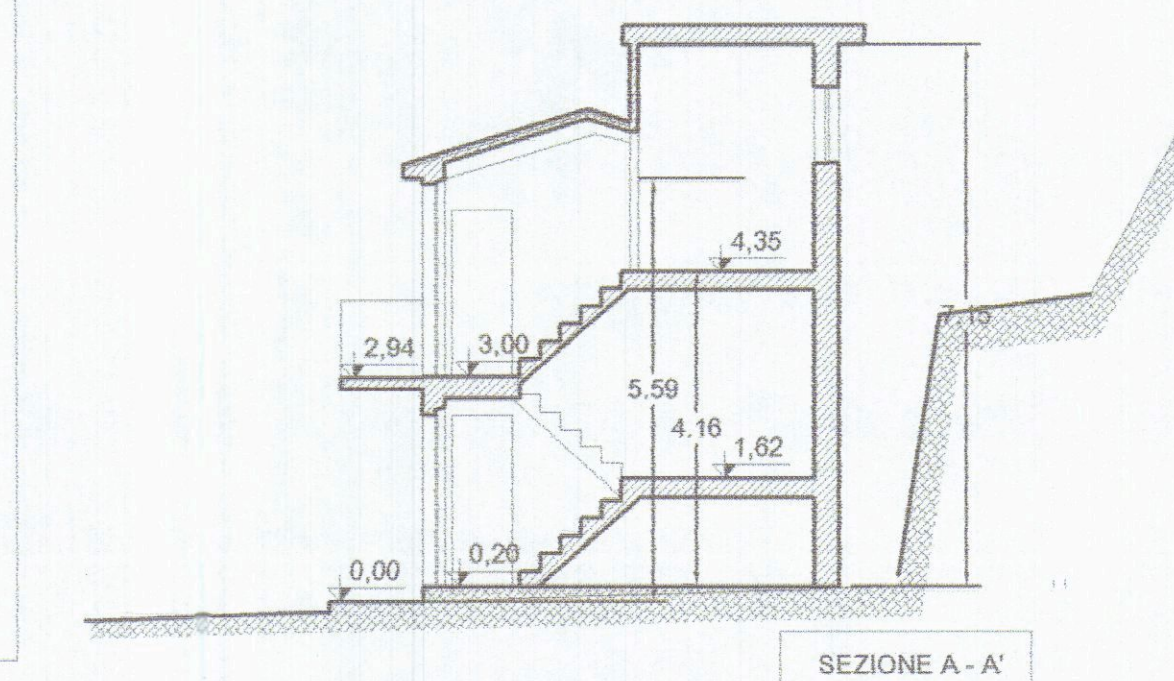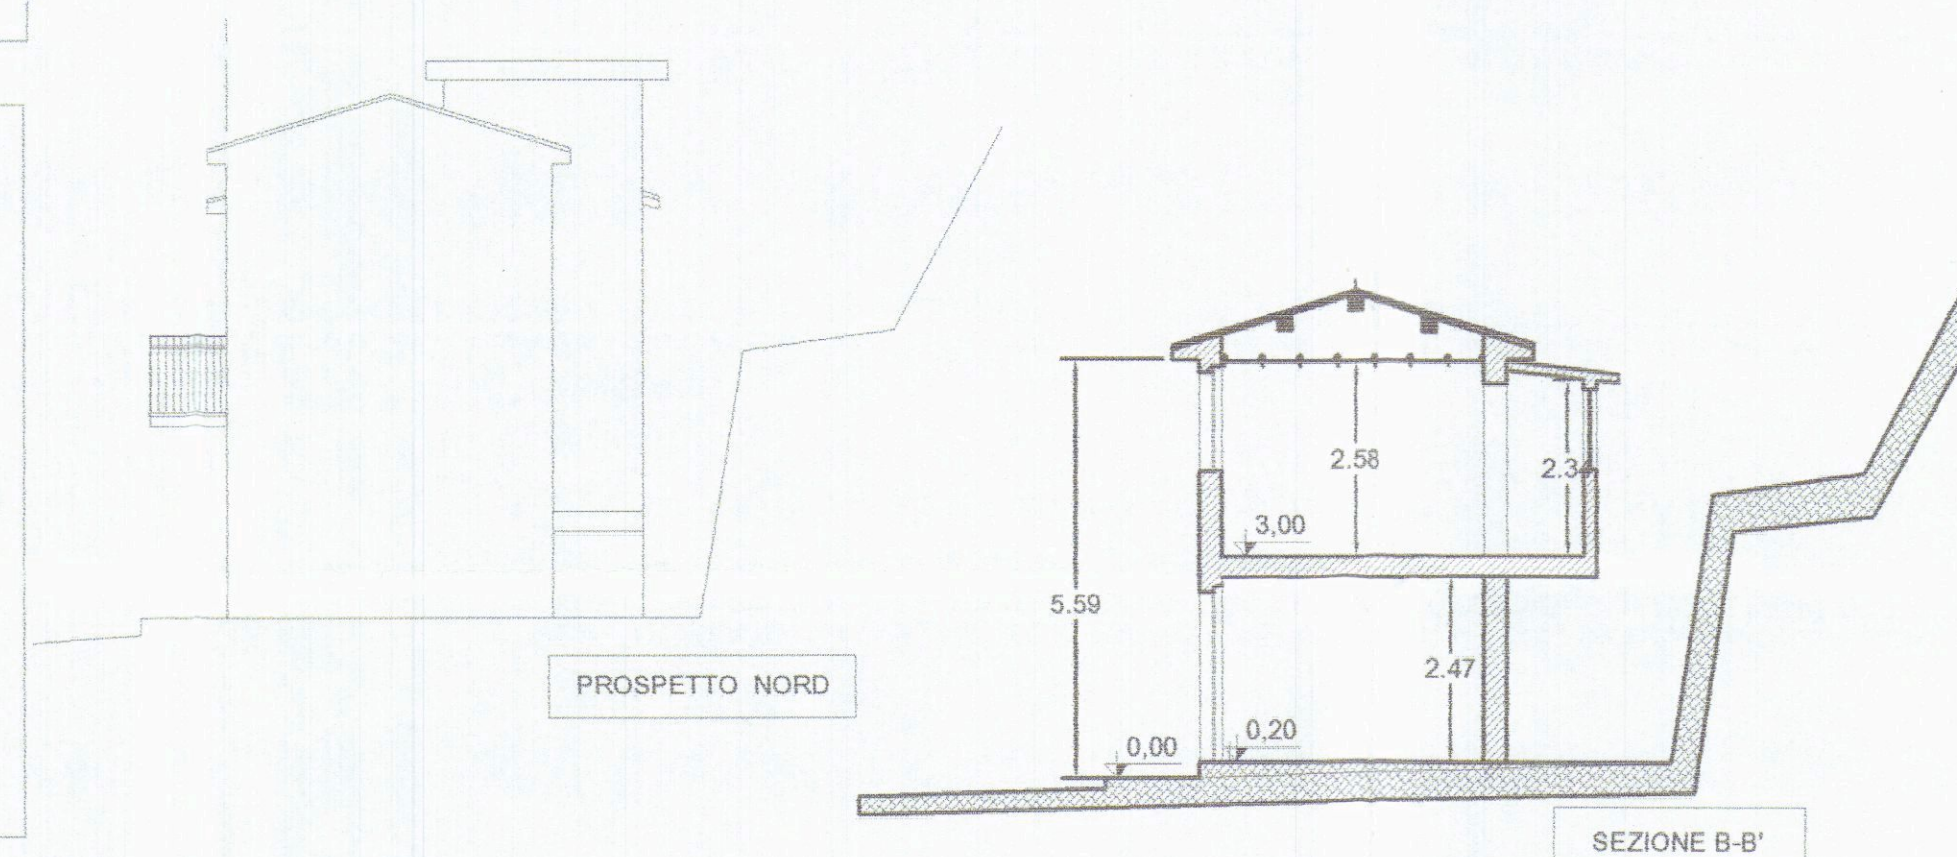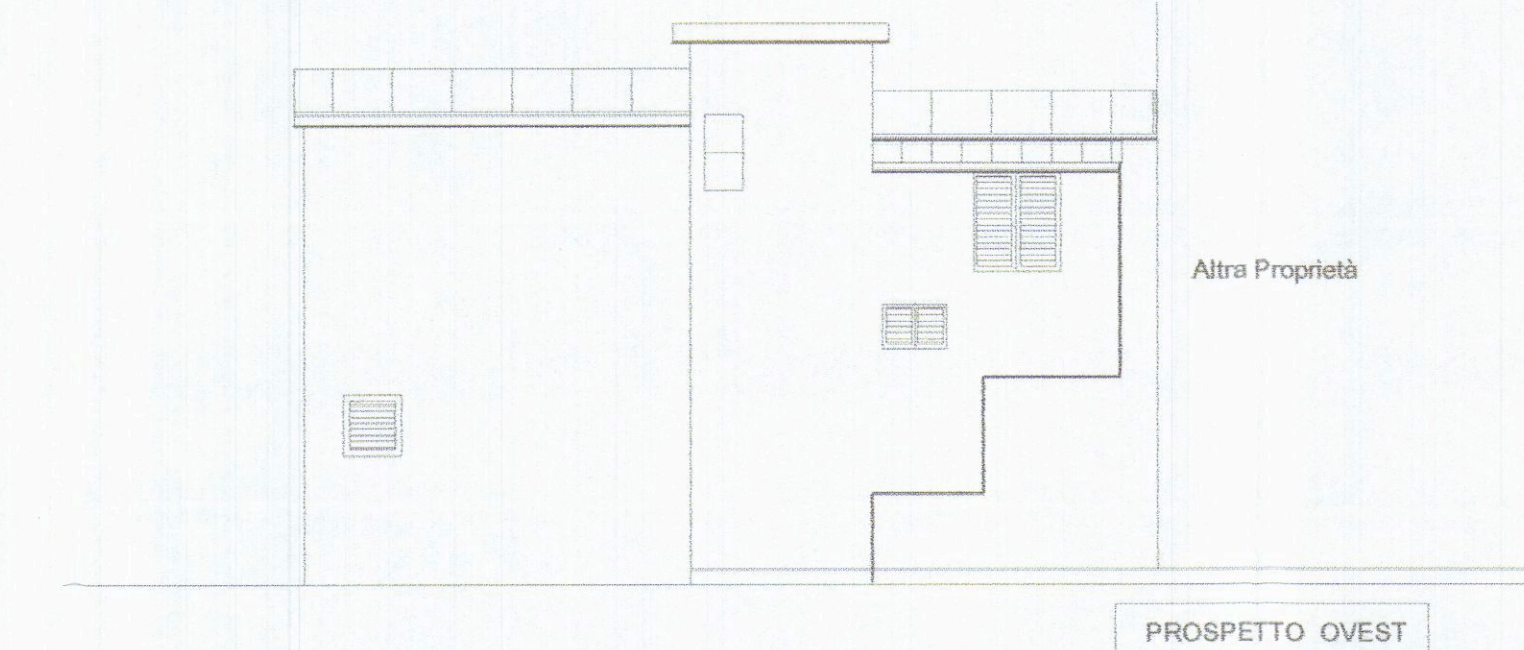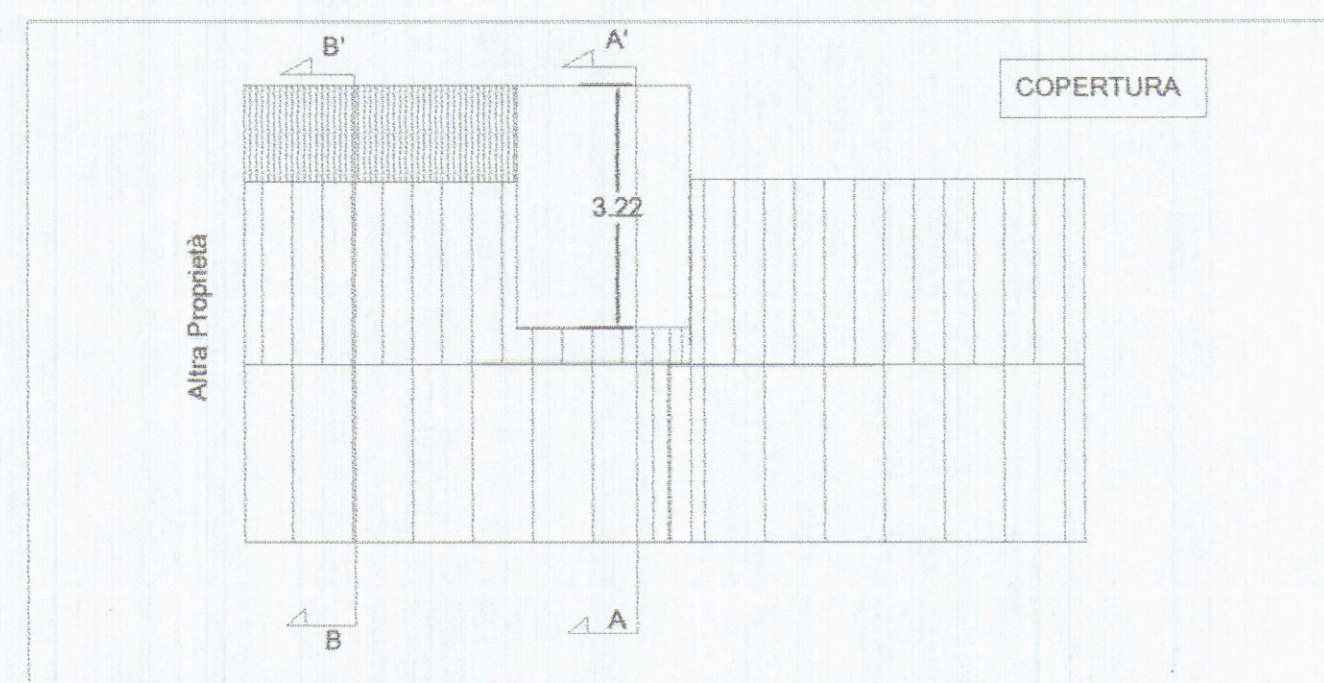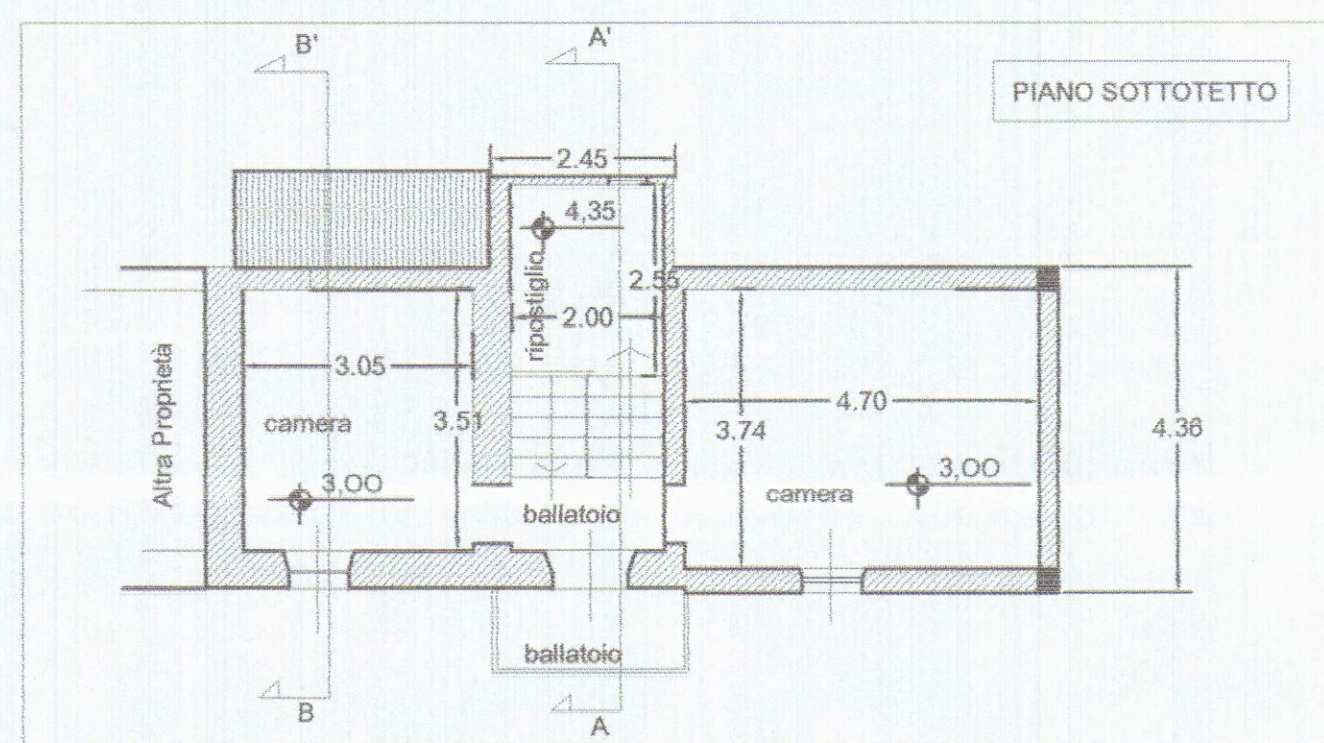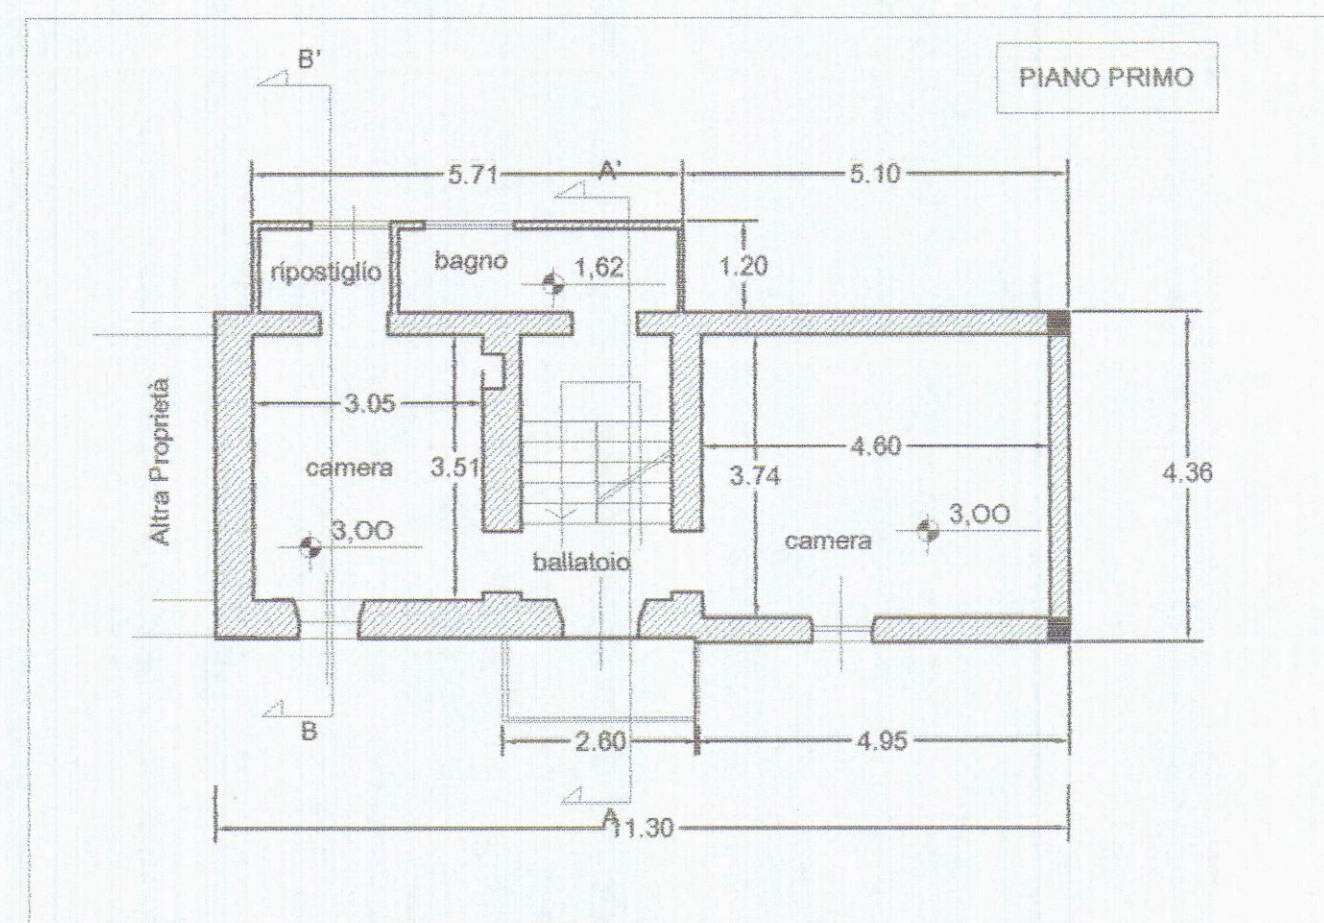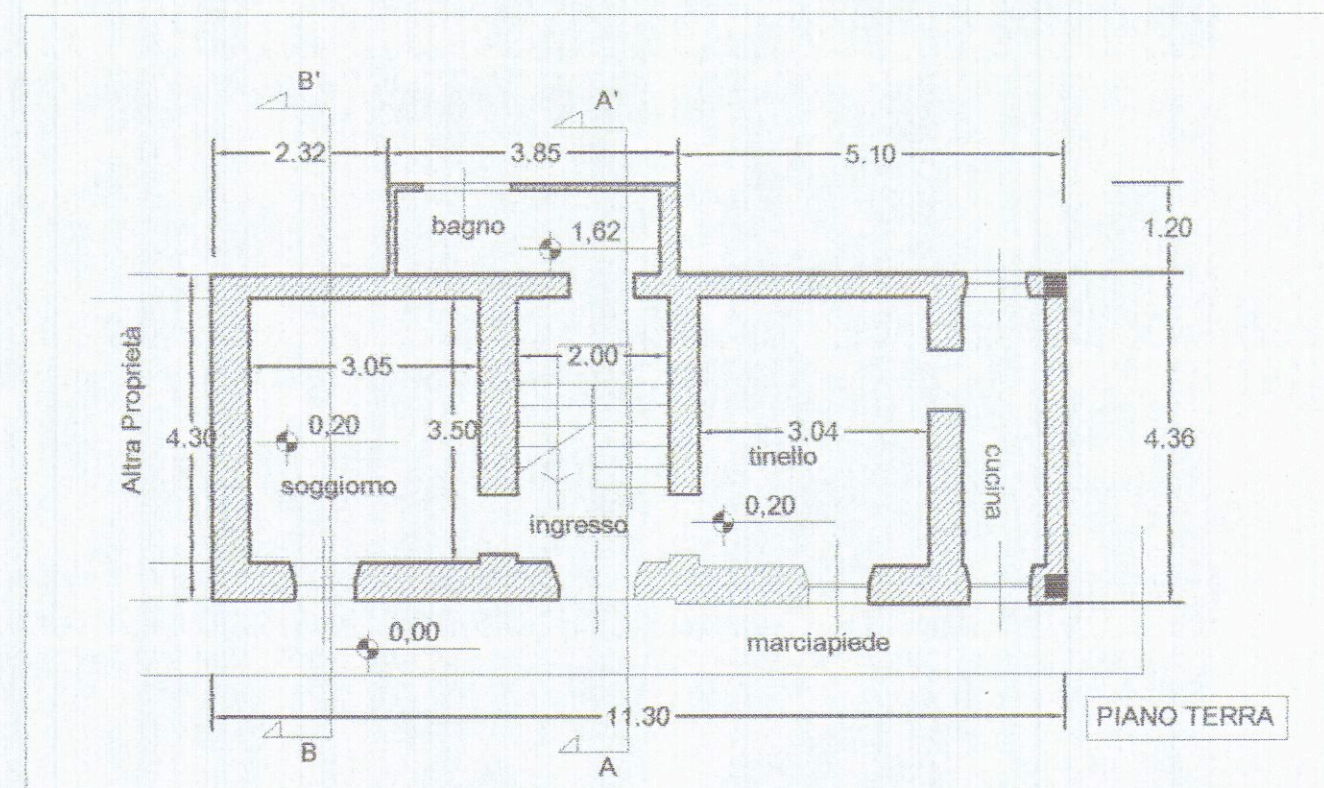

COMUNE DI CARRARA



Oggetto :

**RISTRUTTURAZIONE CON RISANAMENTO
IGENICO SANITARIO DI UN FABBRICATO
sito in via MOLINO DI SORGNANO-Carrara**

foglio 30 mapp. 307 piano T- 1 - 306 - 310 - 311

PROPRIETA' :

PAOLA AGNESINI

c.f. GNS PLA 62T57 B832K

PIETRO TADDEUCCI

c.f. TDD PTR 64P13 F023L

Progettista

ARCH.

SILVESTRO TELARA

c.f. TLR SVS 44R25 B832N



Architetto
TELARA
Silvestro








TAV. 03

**PROGETTO
ARCHITETTONICO**

PROGETTO

scala
1:100

**PIANTE - PROSPETTI
SEZIONE**

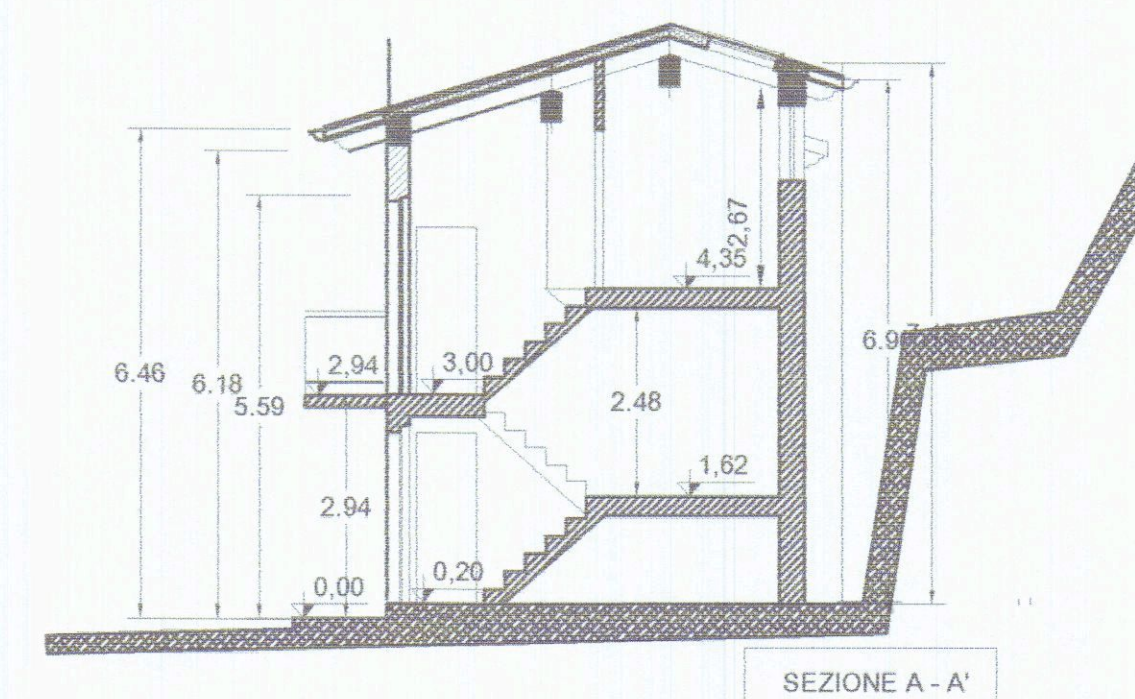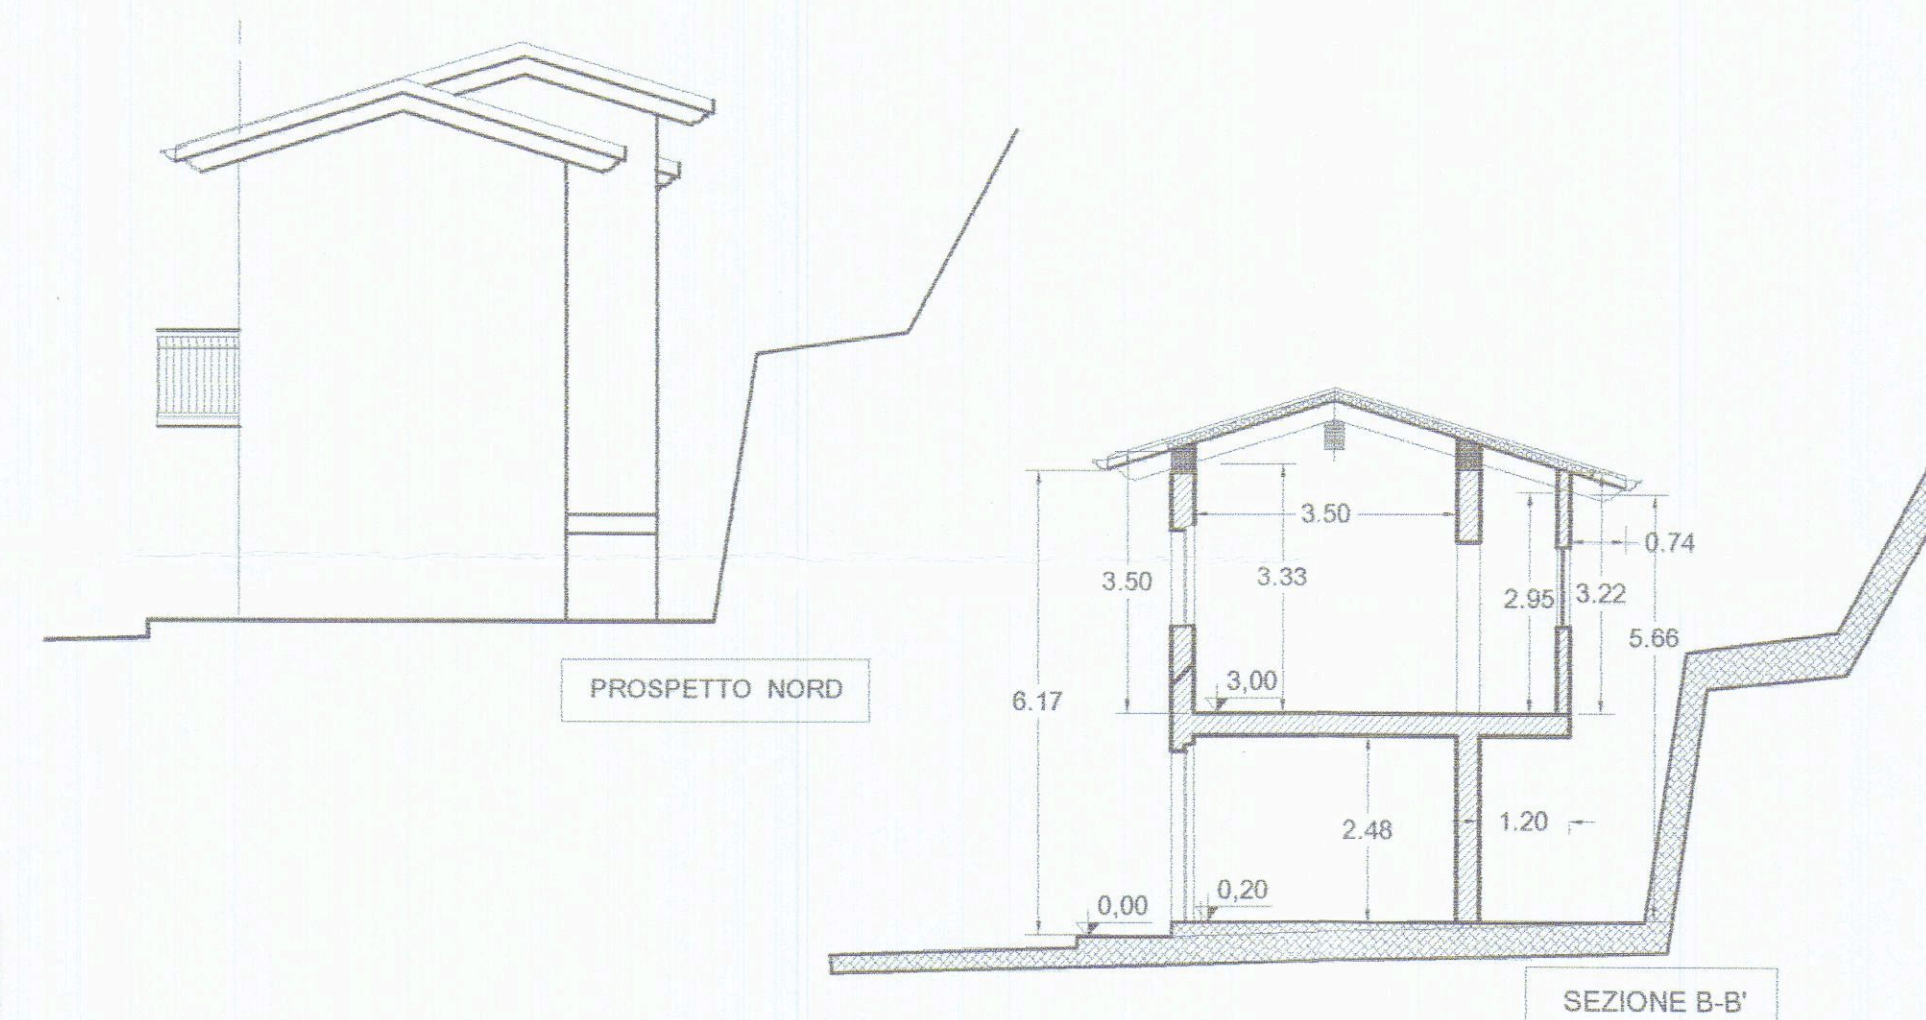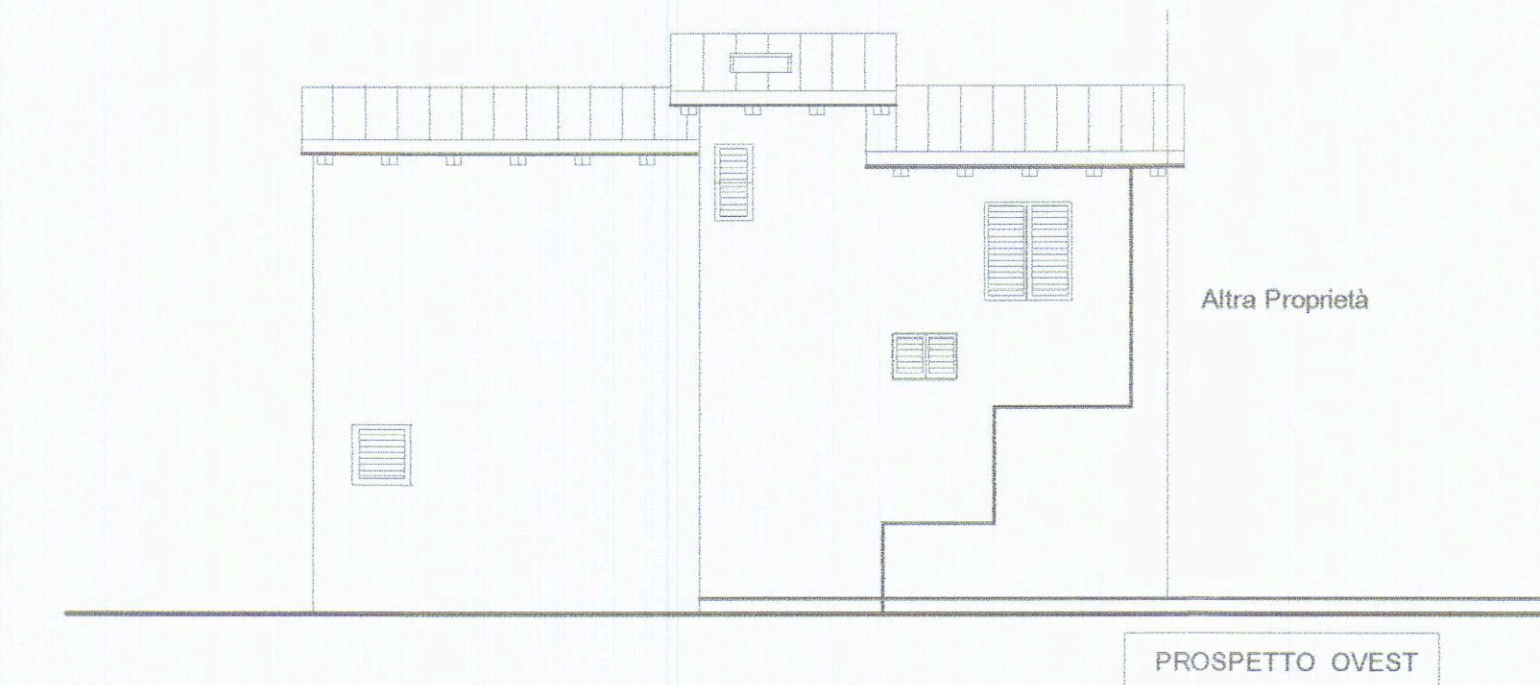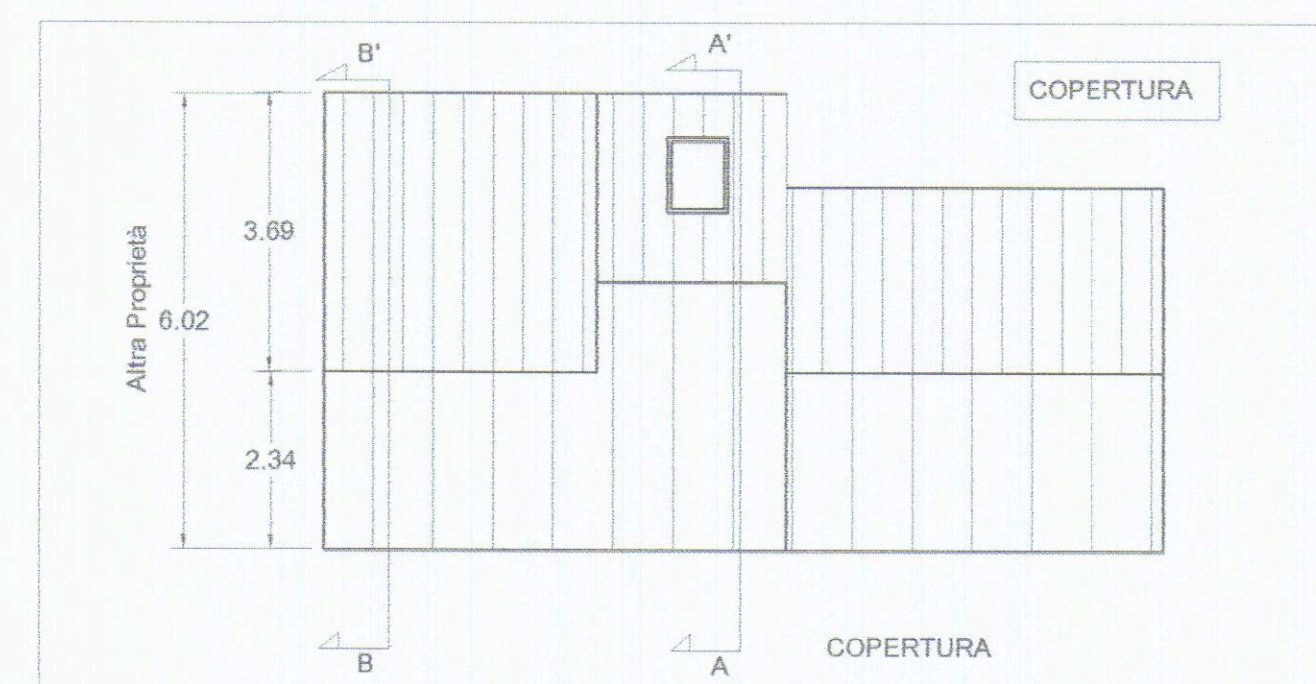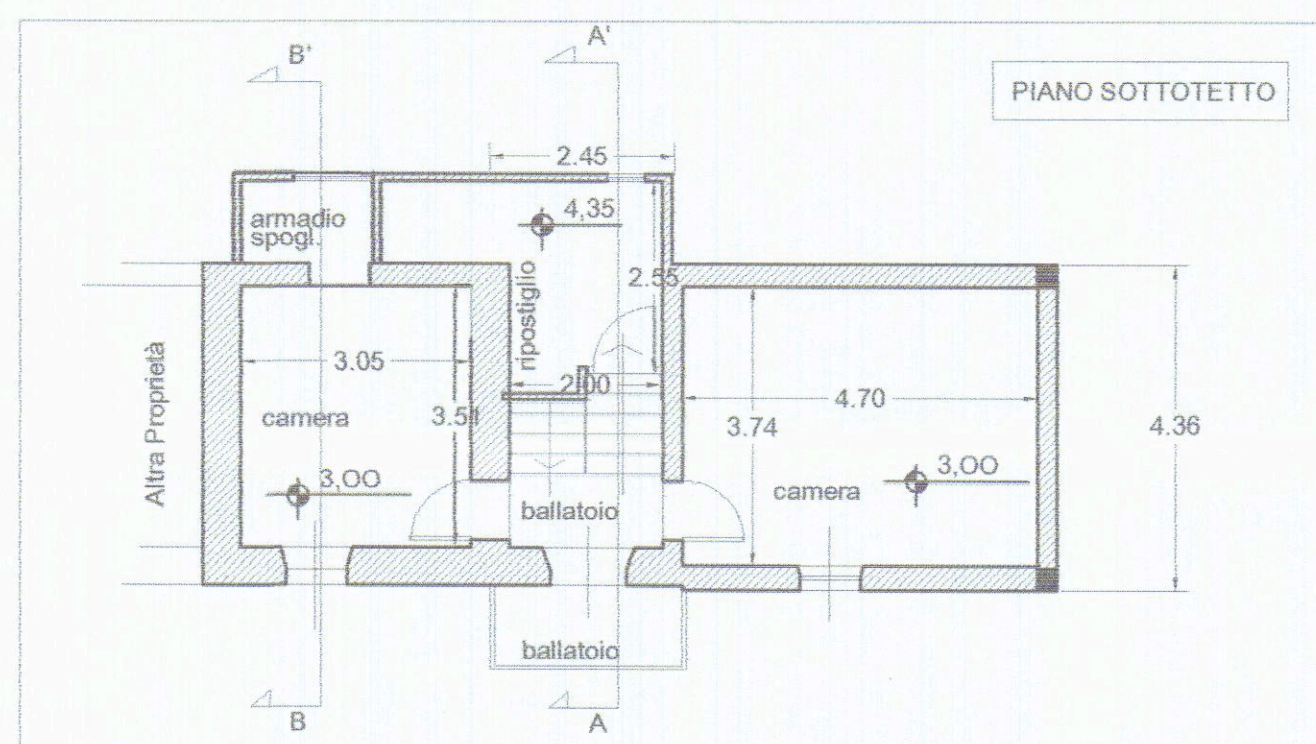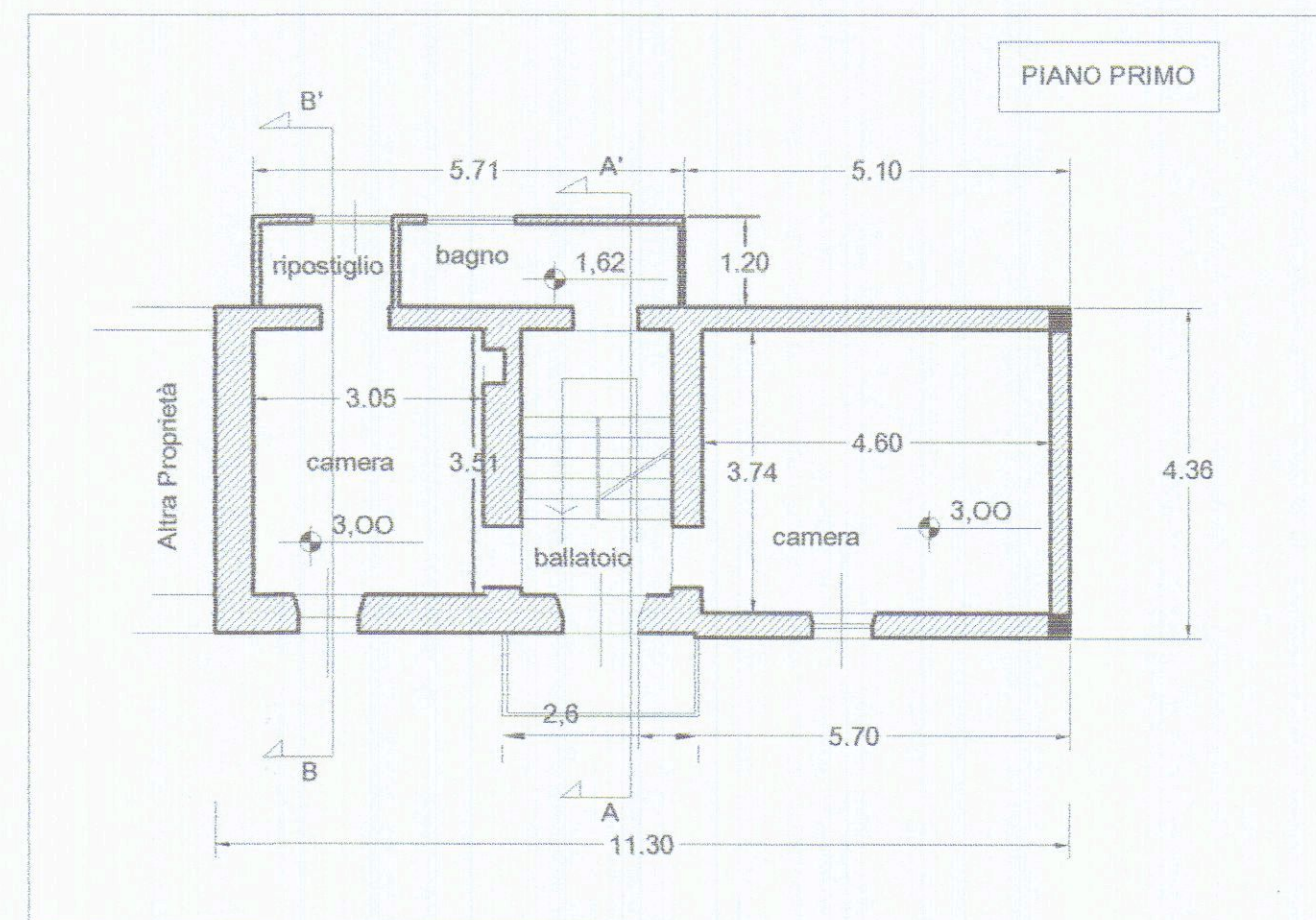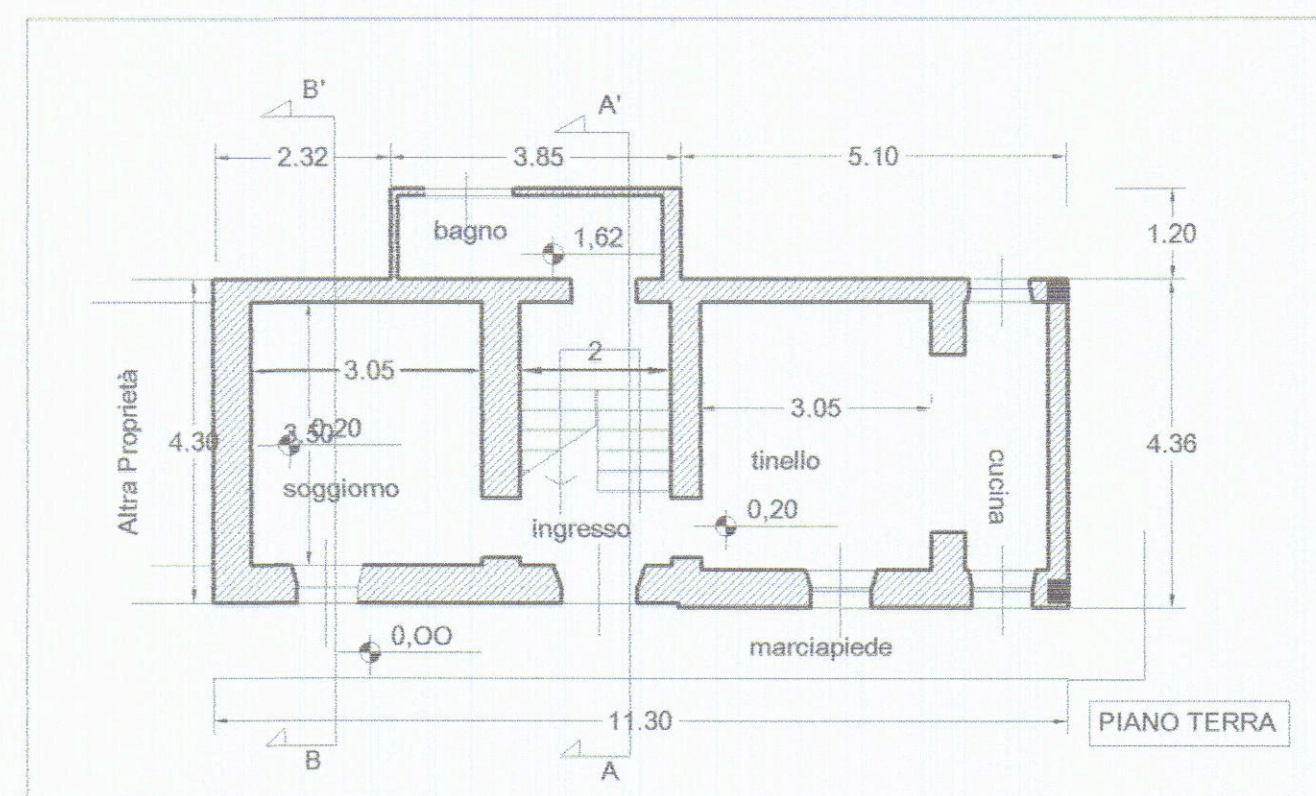

COMUNE DI CARRARA

Oggetto :
RISTRUTTURAZIONE CON RISANAMENTO
IGENICO SANITARIO DI UN FABBRICATO
sito in via MOLINO DI SORGNANO-Carrara

foglio 30 mapp. 307 piano T - 1 - 306 - 310 - 311



PROPRIETA' :

PAOLA AGNESINI

c.f. GNS PLA 62T57 B832K

PIETRO TADDEUCCI

c.f. TDD PTR 64P13 F023L

Progettista

ARCH. SILVESTRO TELARA

c.f. TLR SVS 44R25 B832N



Architetto
TELARA
Silvestro








TAV. 03

PROGETTO
ARCHITETTONICO

PROGETTO

scala
1:100

PIANTE - PROSPETTI
SEZIONE

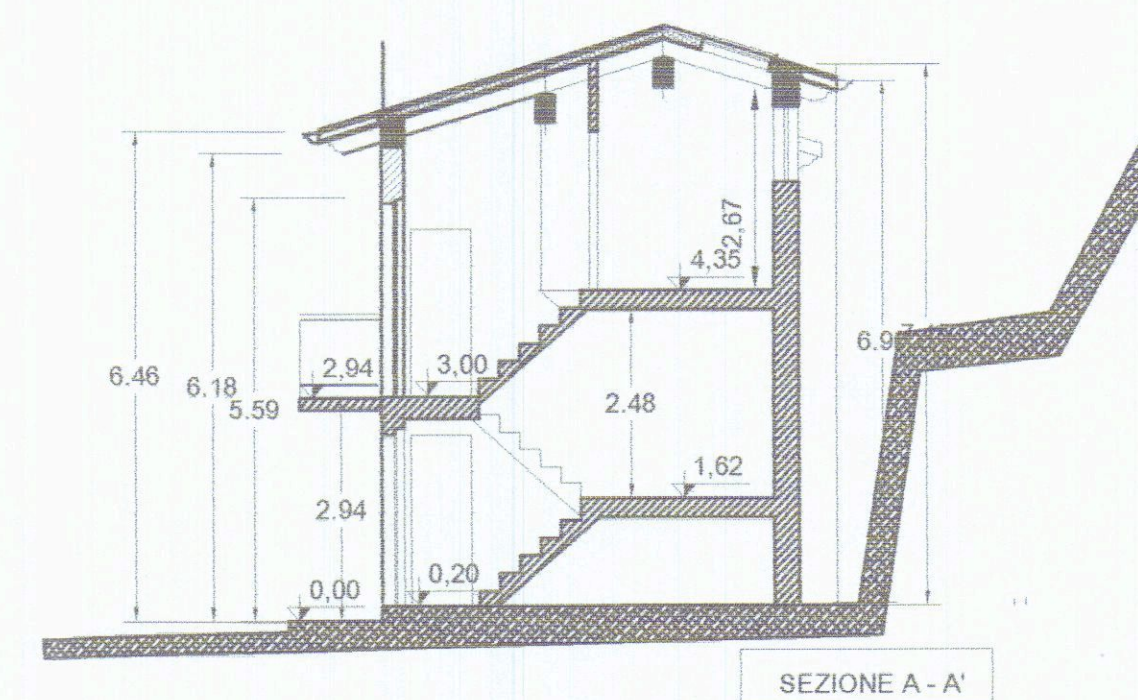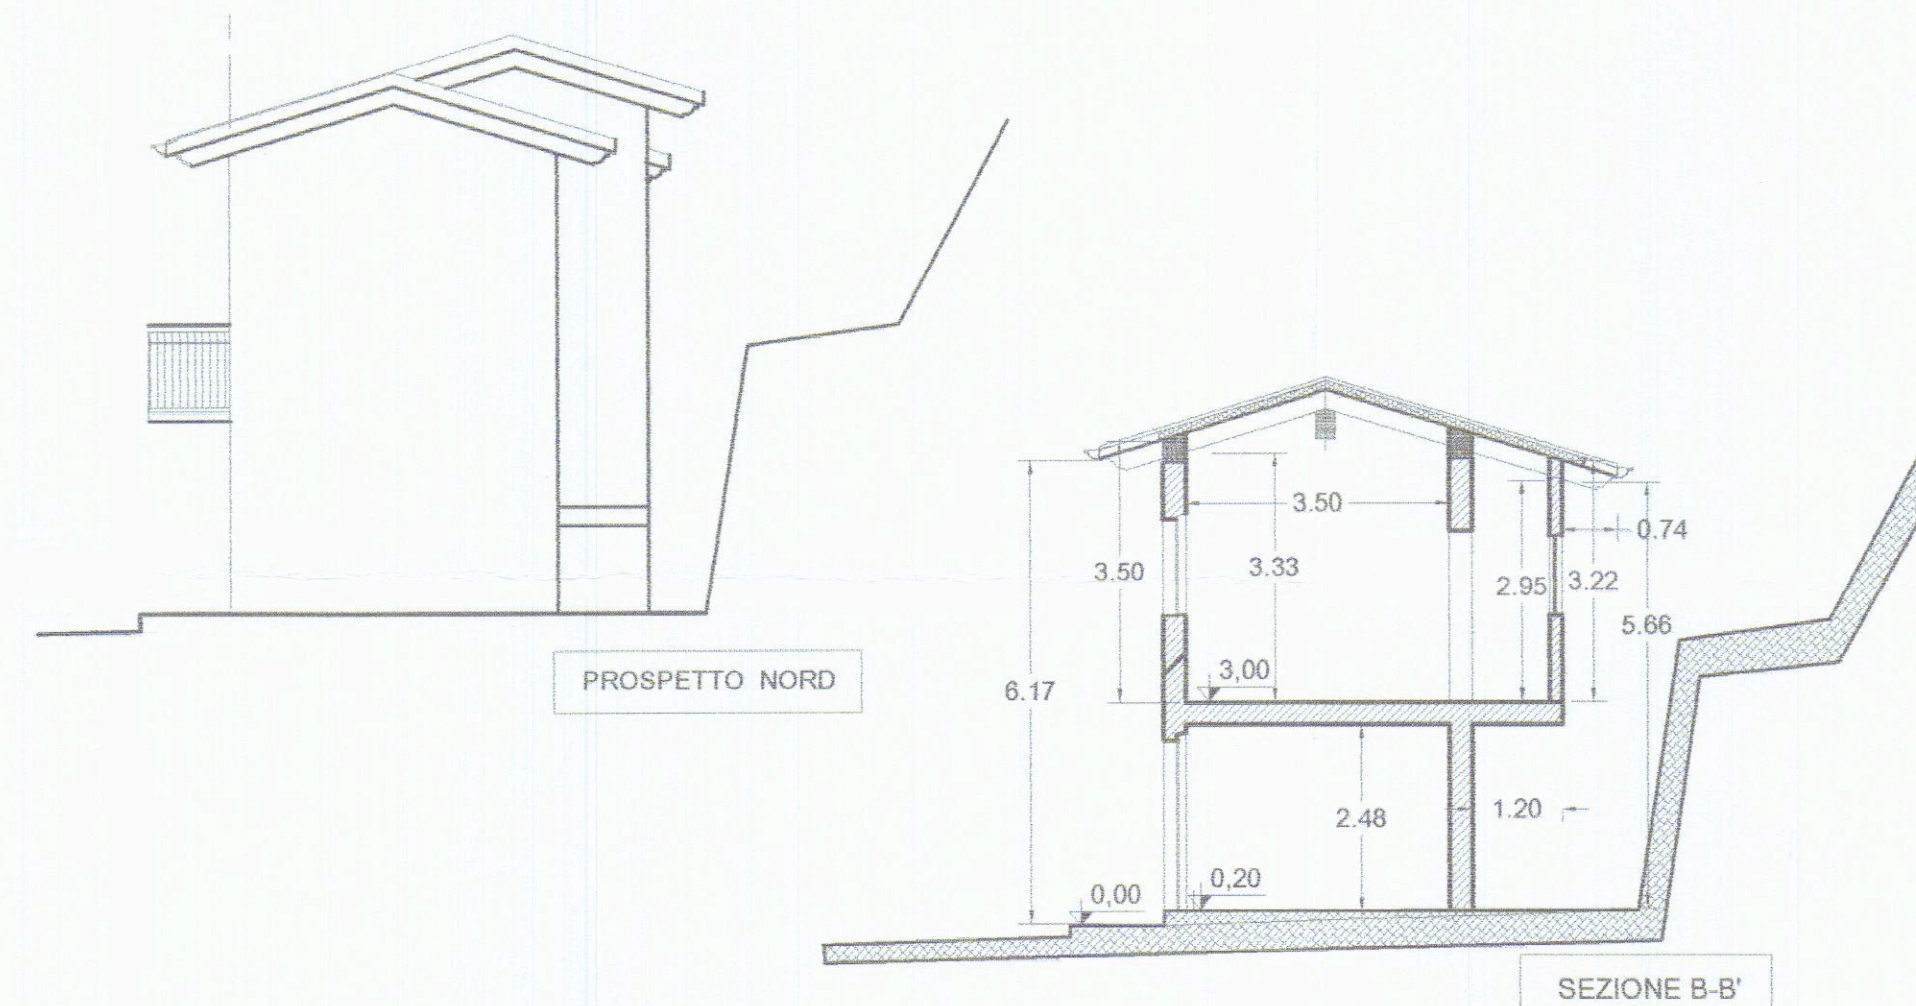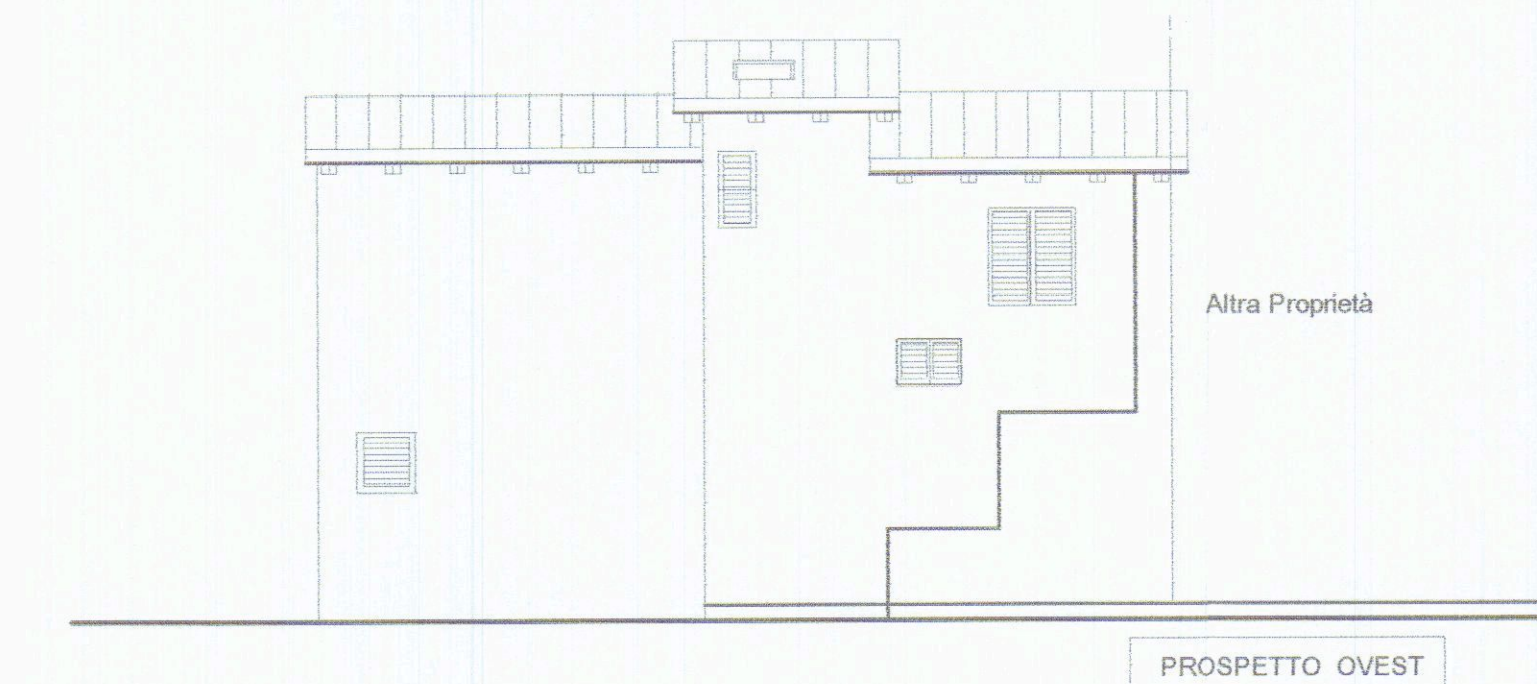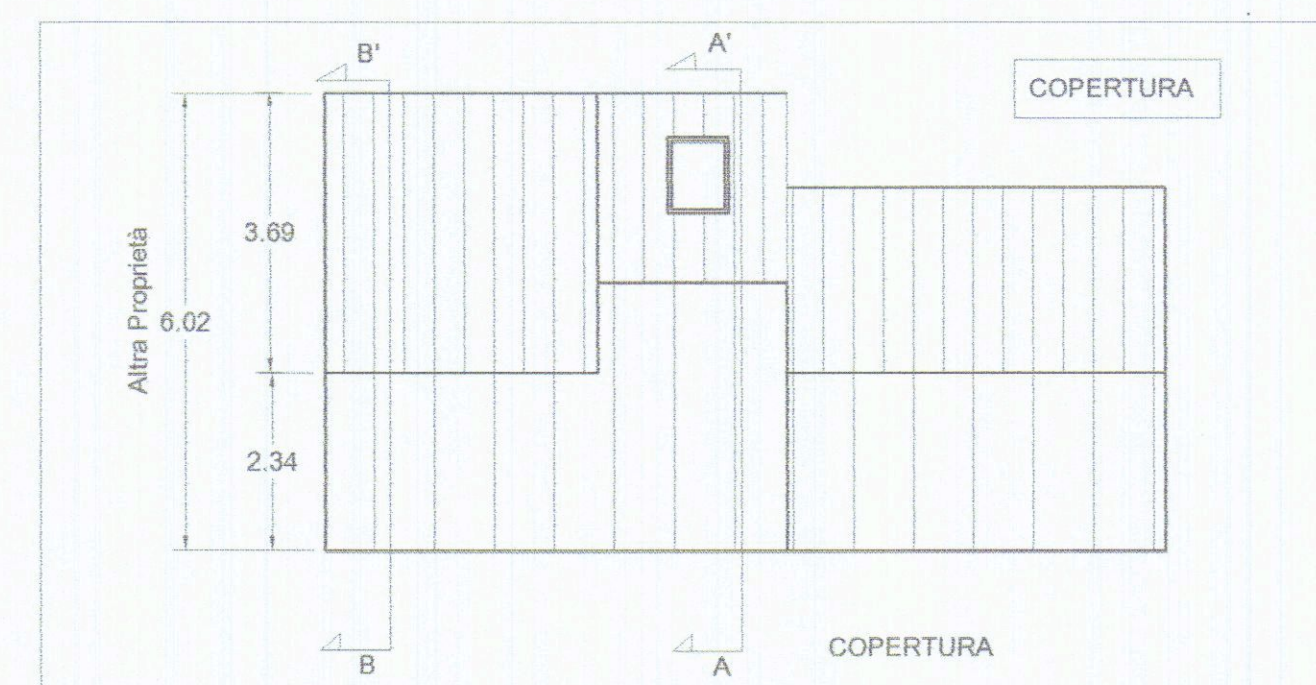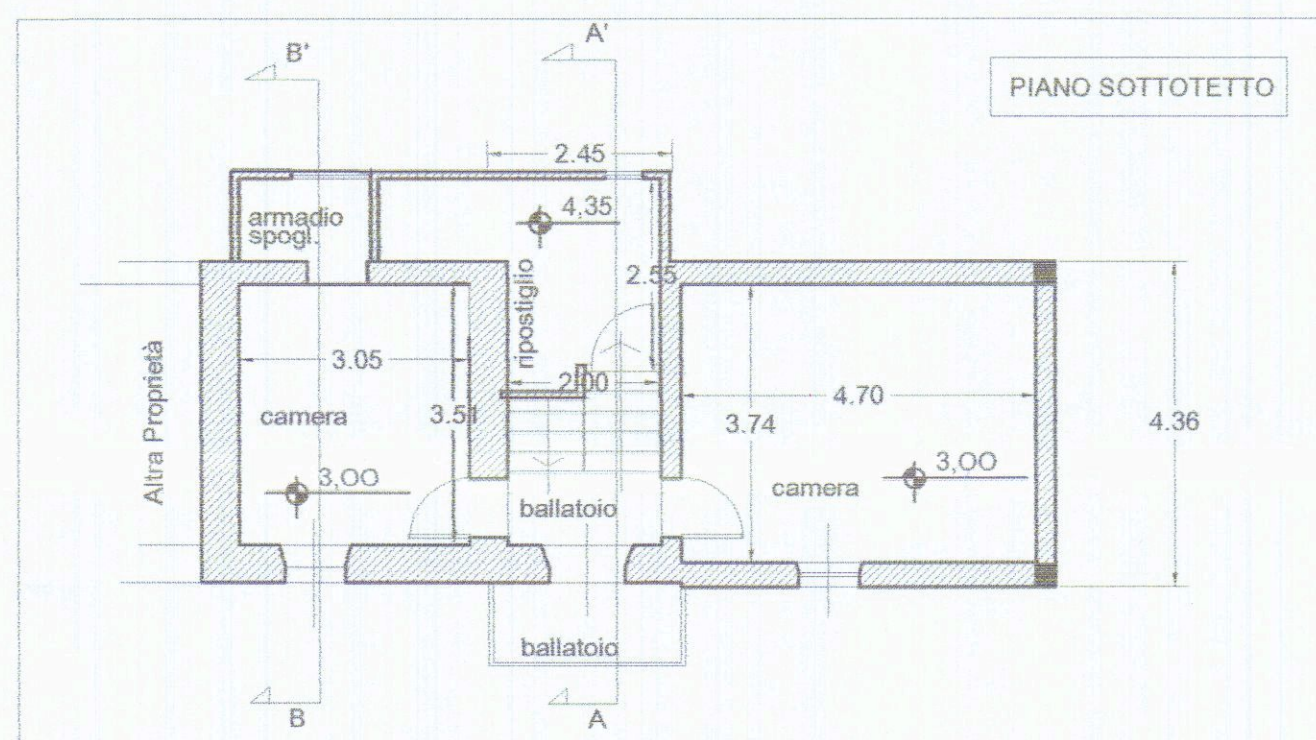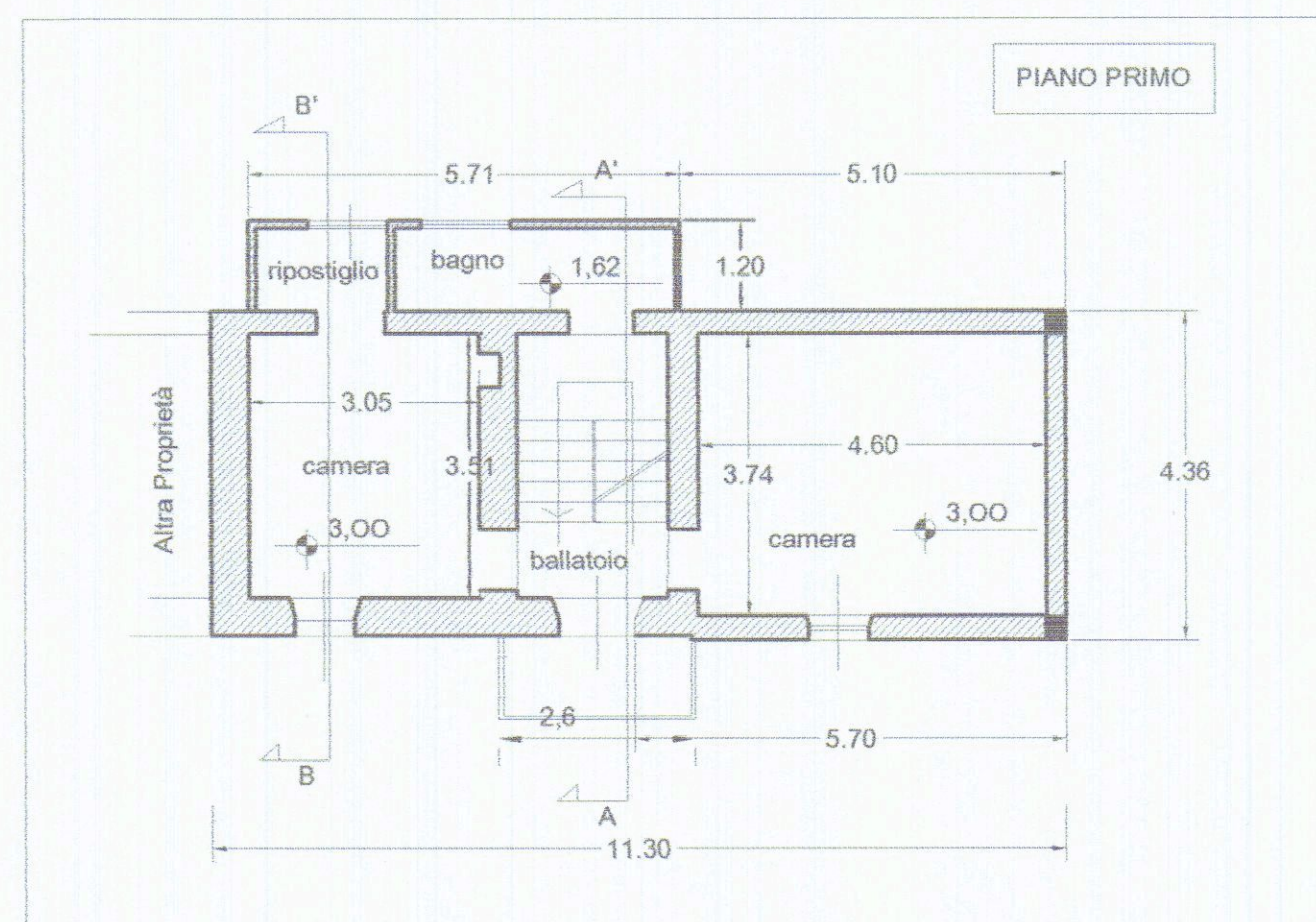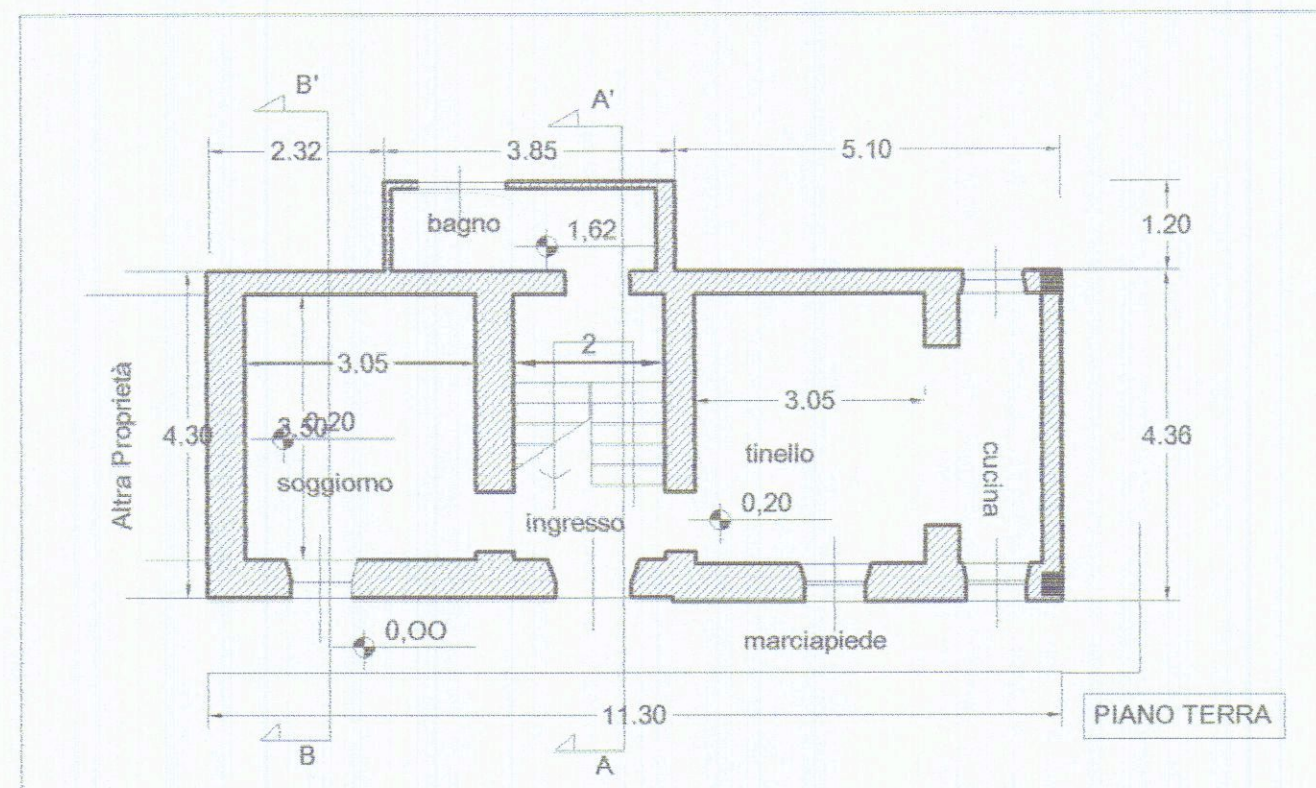

COMUNE DI CARRARA

COMUNE DI CARRARA
16 DIC. 2010
*

Oggetto :
**RISTRUTTURAZIONE CON RISANAMENTO
IGENICO SANITARIO DI UN FABBRICATO**
sito in via MOLINO DI SORGNANO-Carrara
foglio 30 mapp. 307 piano T- 1 - 306 - 310 - 311

PROPRIETA' :
PAOLA AGNESINI
c.f. GNS PLA 62T57 B832K
PIETRO TADDEUCCI
c.f. TDD PTR 64P13 F023L

Progettista

ARCH. **SILVESTRO TELARA**
c.f. TLR SVS 44R25 B832N



Architetto
TELARA
Silvestro









TAV. 04

**PROGETTO
ARCHITETTONICO**

RAFFRONTO

scala
1:100

**PIANTE - PROSPETTI
SEZIONE**

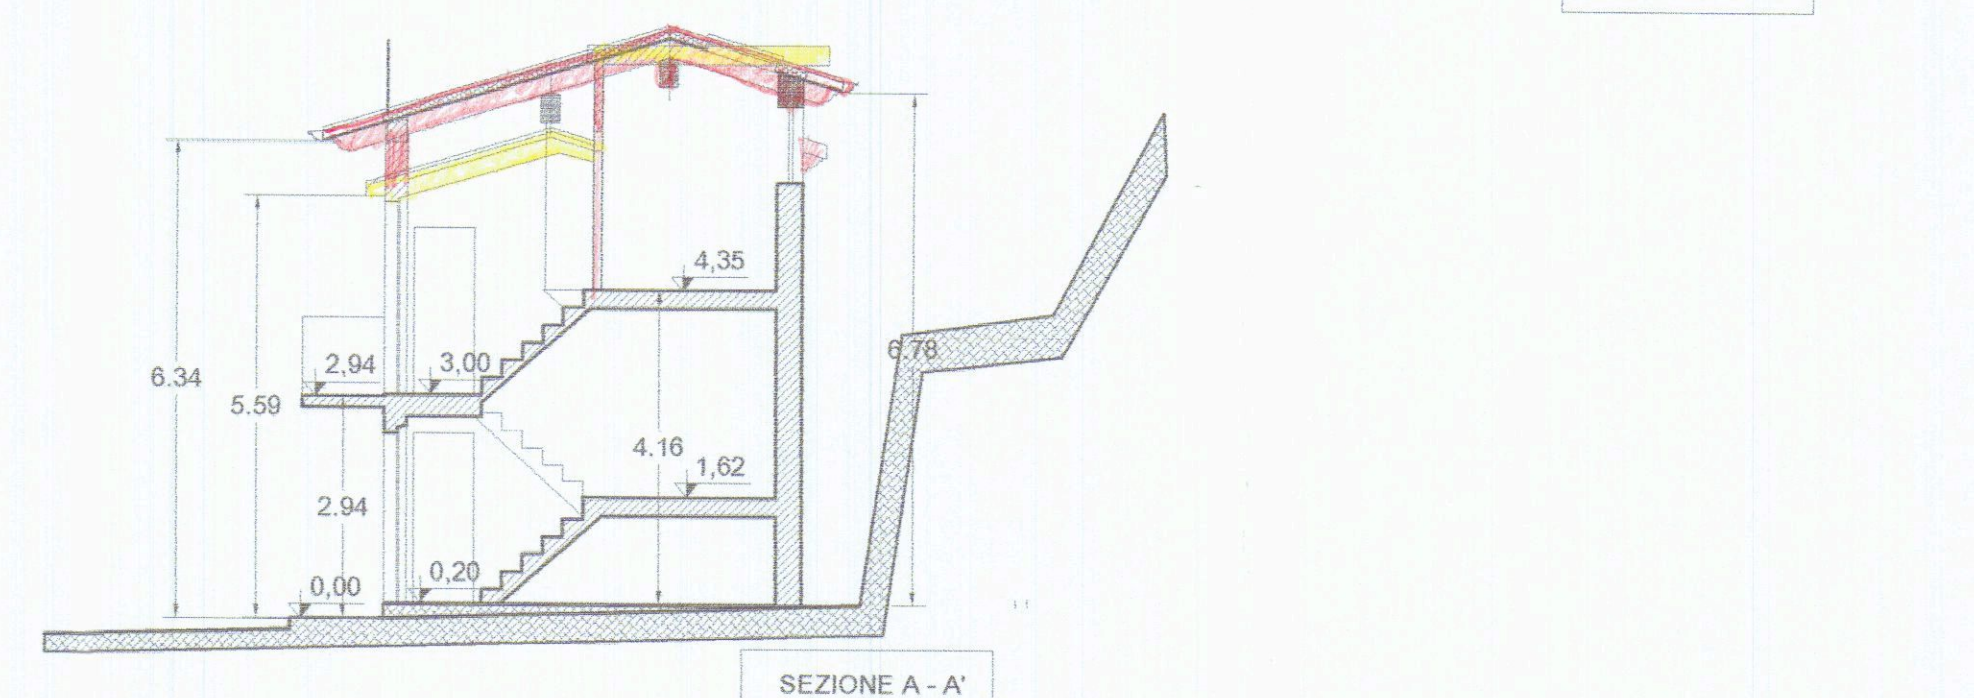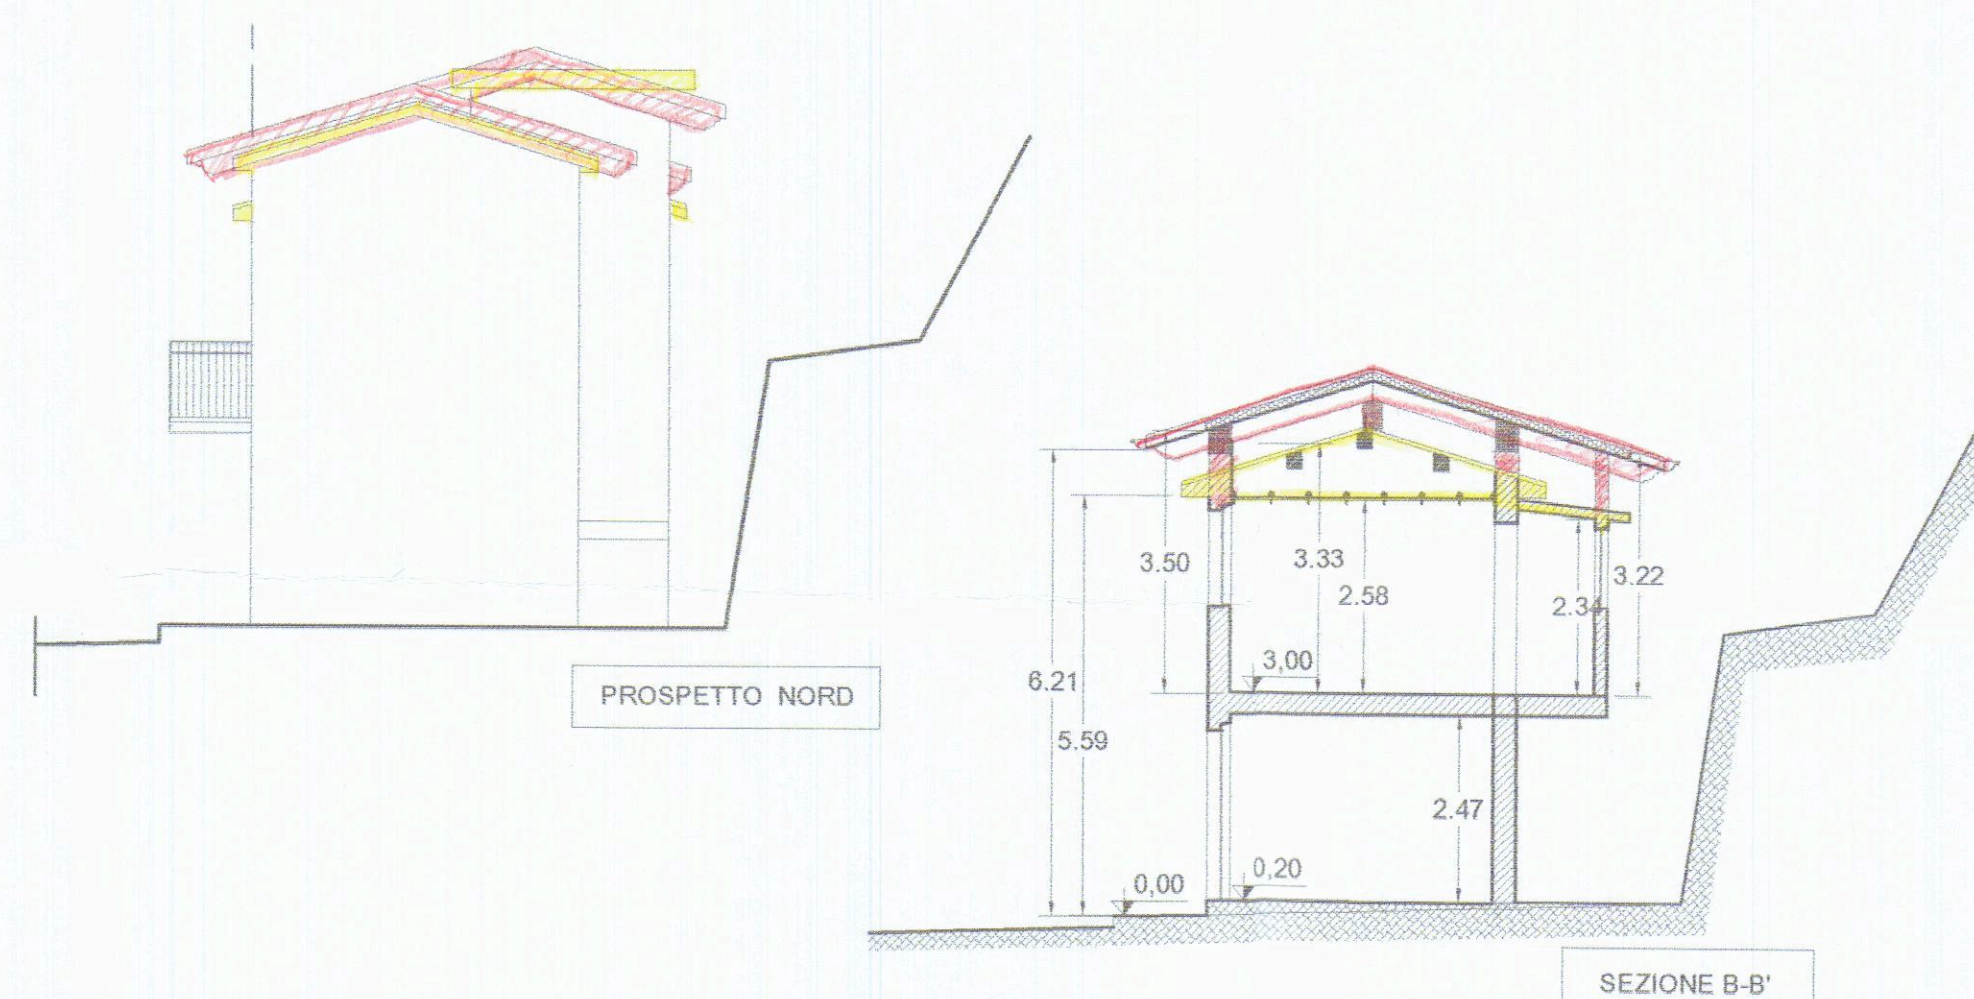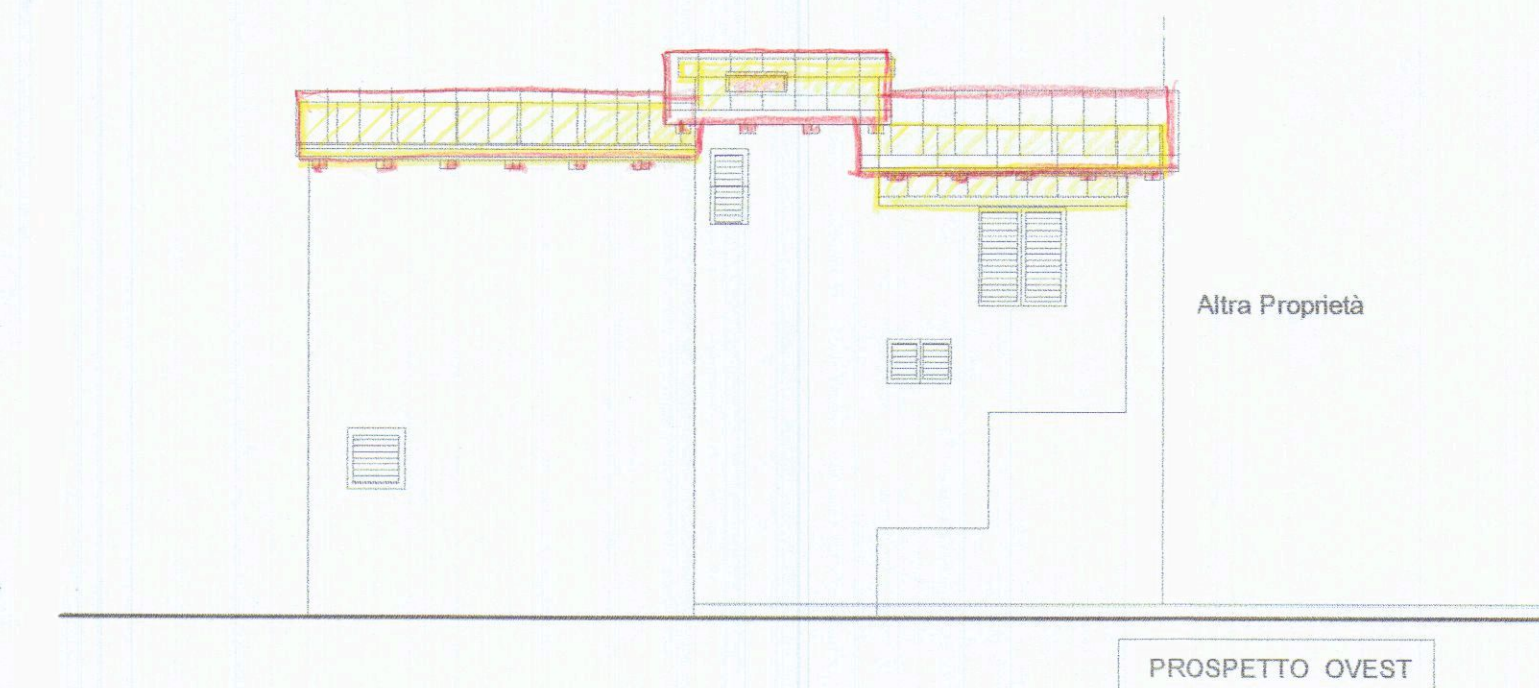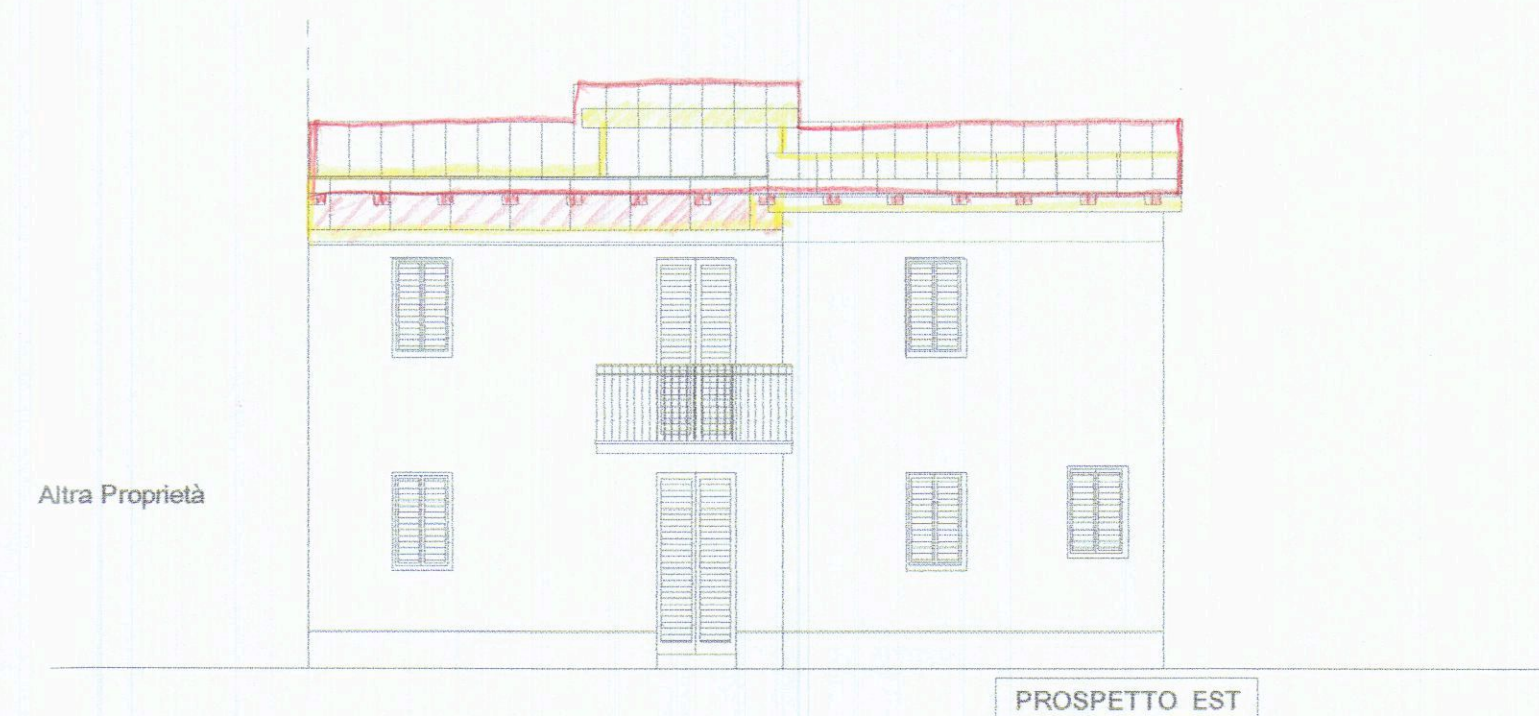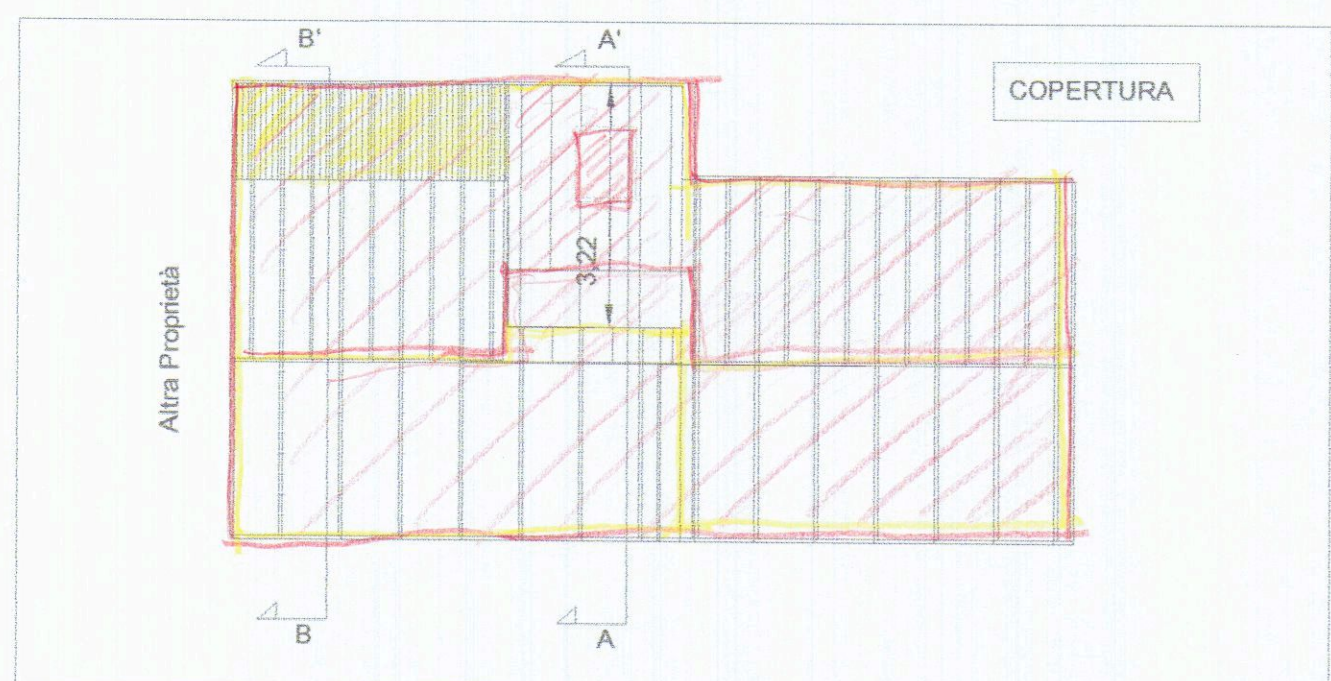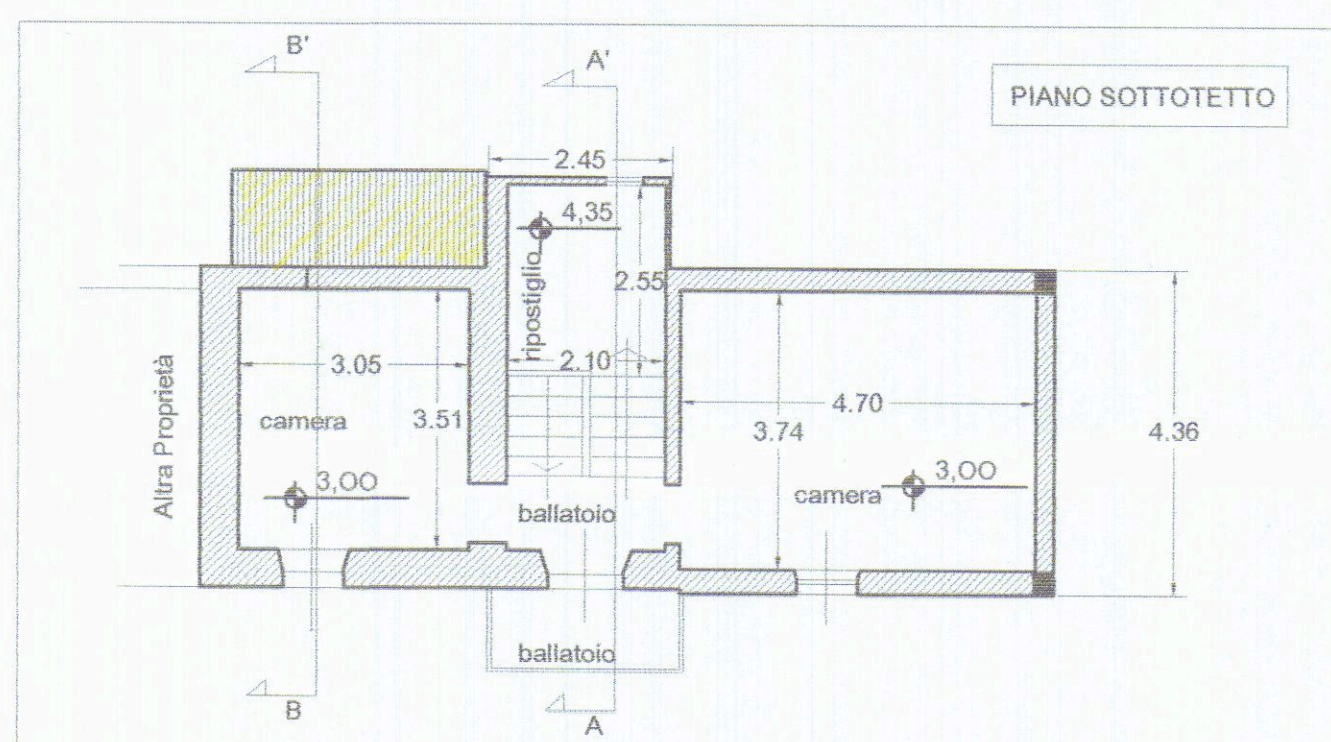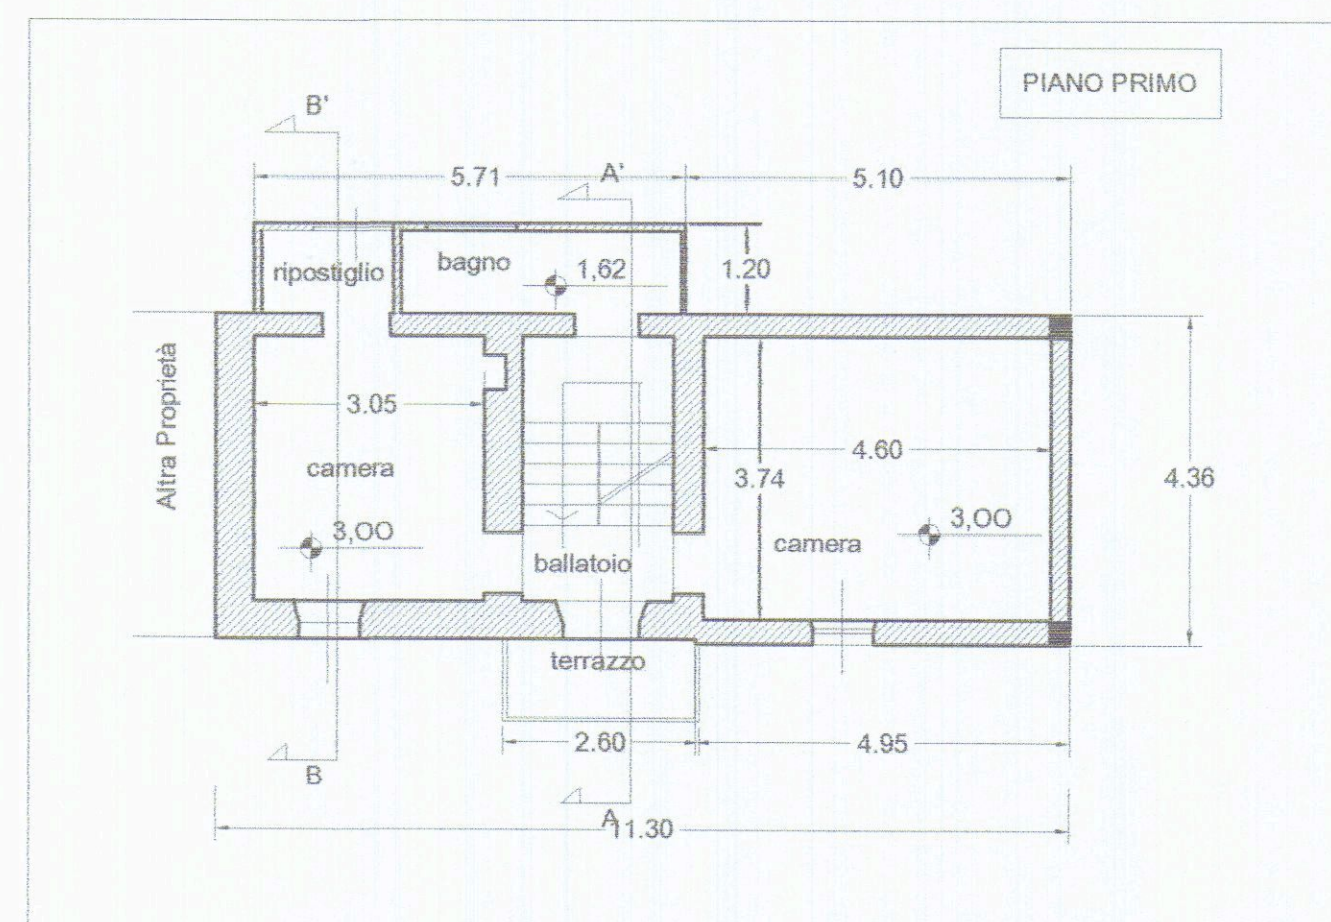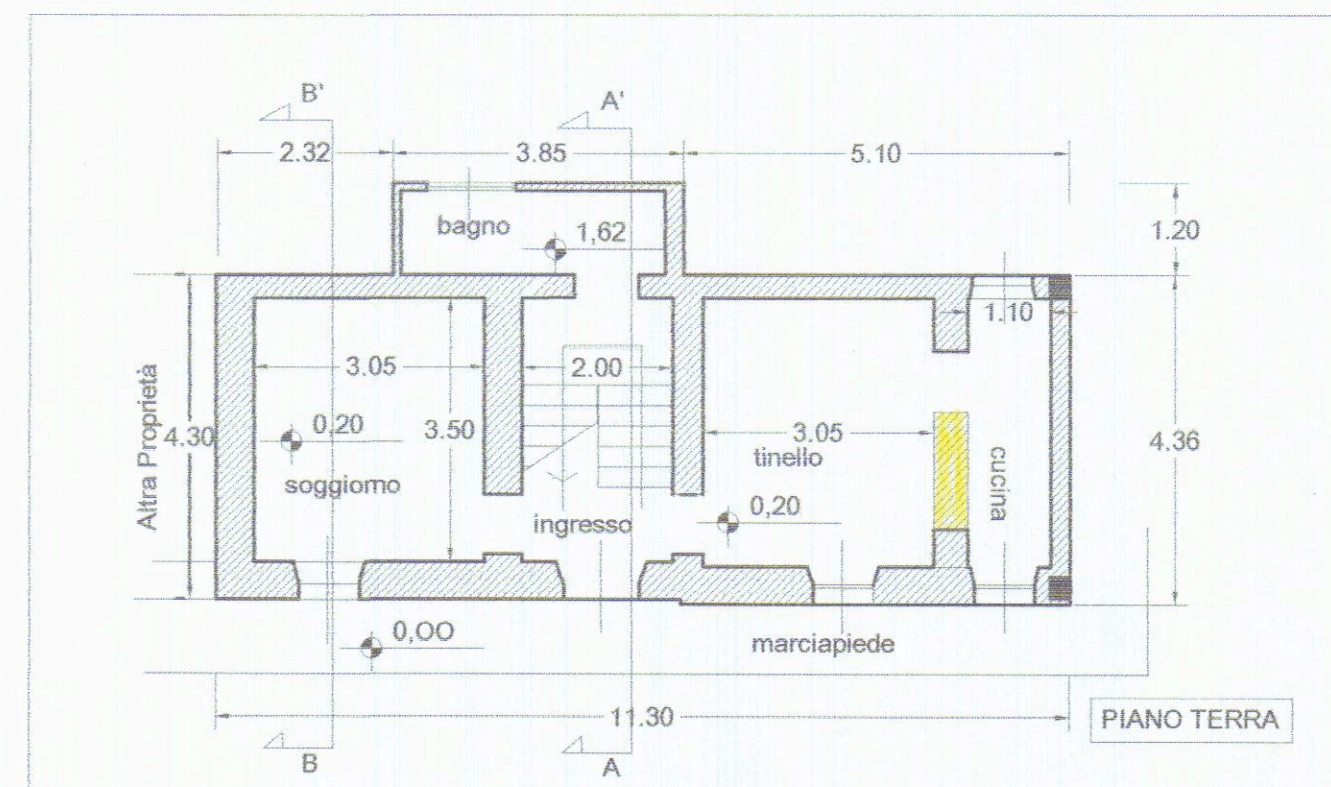

COMUNE DI CARRARA



Oggetto :

RISTRUTTURAZIONE CON RISANAMENTO
IGENICO SANITARIO DI UN FABBRICATO
sito in via MOLINO DI SORGNANO-Carrara

foglio 30 mapp. 307 piano T- 1 - 306 - 310 - 311

PROPRIETA' :

PAOLA AGNESINI

c.f. GNS PLA 62T57 B832K

PIETRO TADDEUCCI

c.f. TDD PTR 64P13 F023L

Progettista

ARCH. SILVESTRO TELARA

c.f. TLR SVS 44R25 B832N



Architetto
TELARA
Silvestro

TAV. 04









PROGETTO
ARCHITETTONICO

RAFFRONTO



scala
1:100

PIANTE - PROSPETTI
SEZIONE

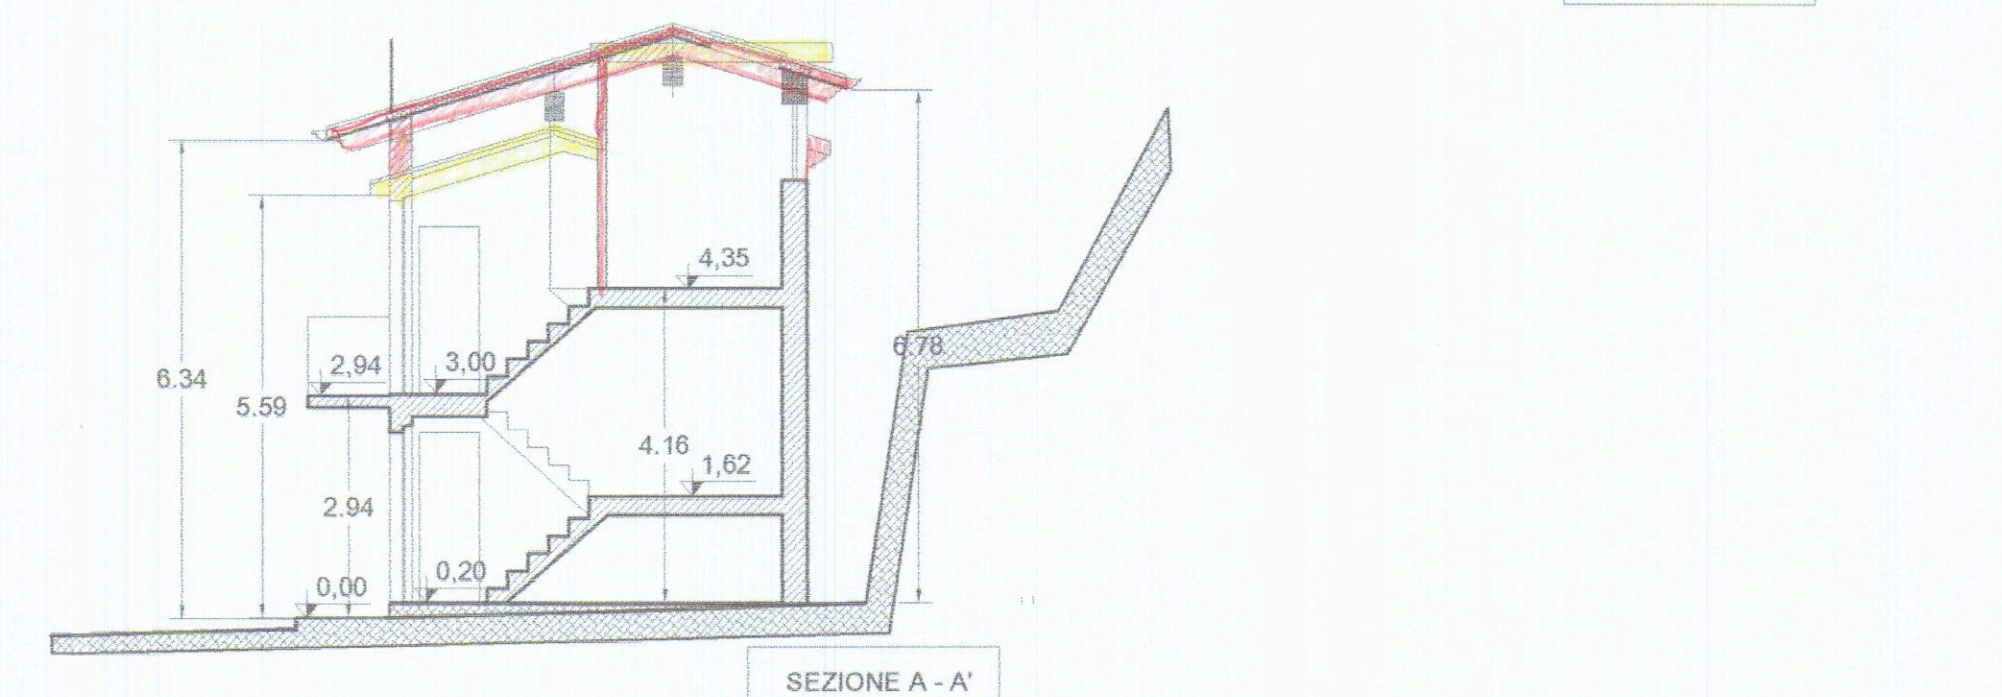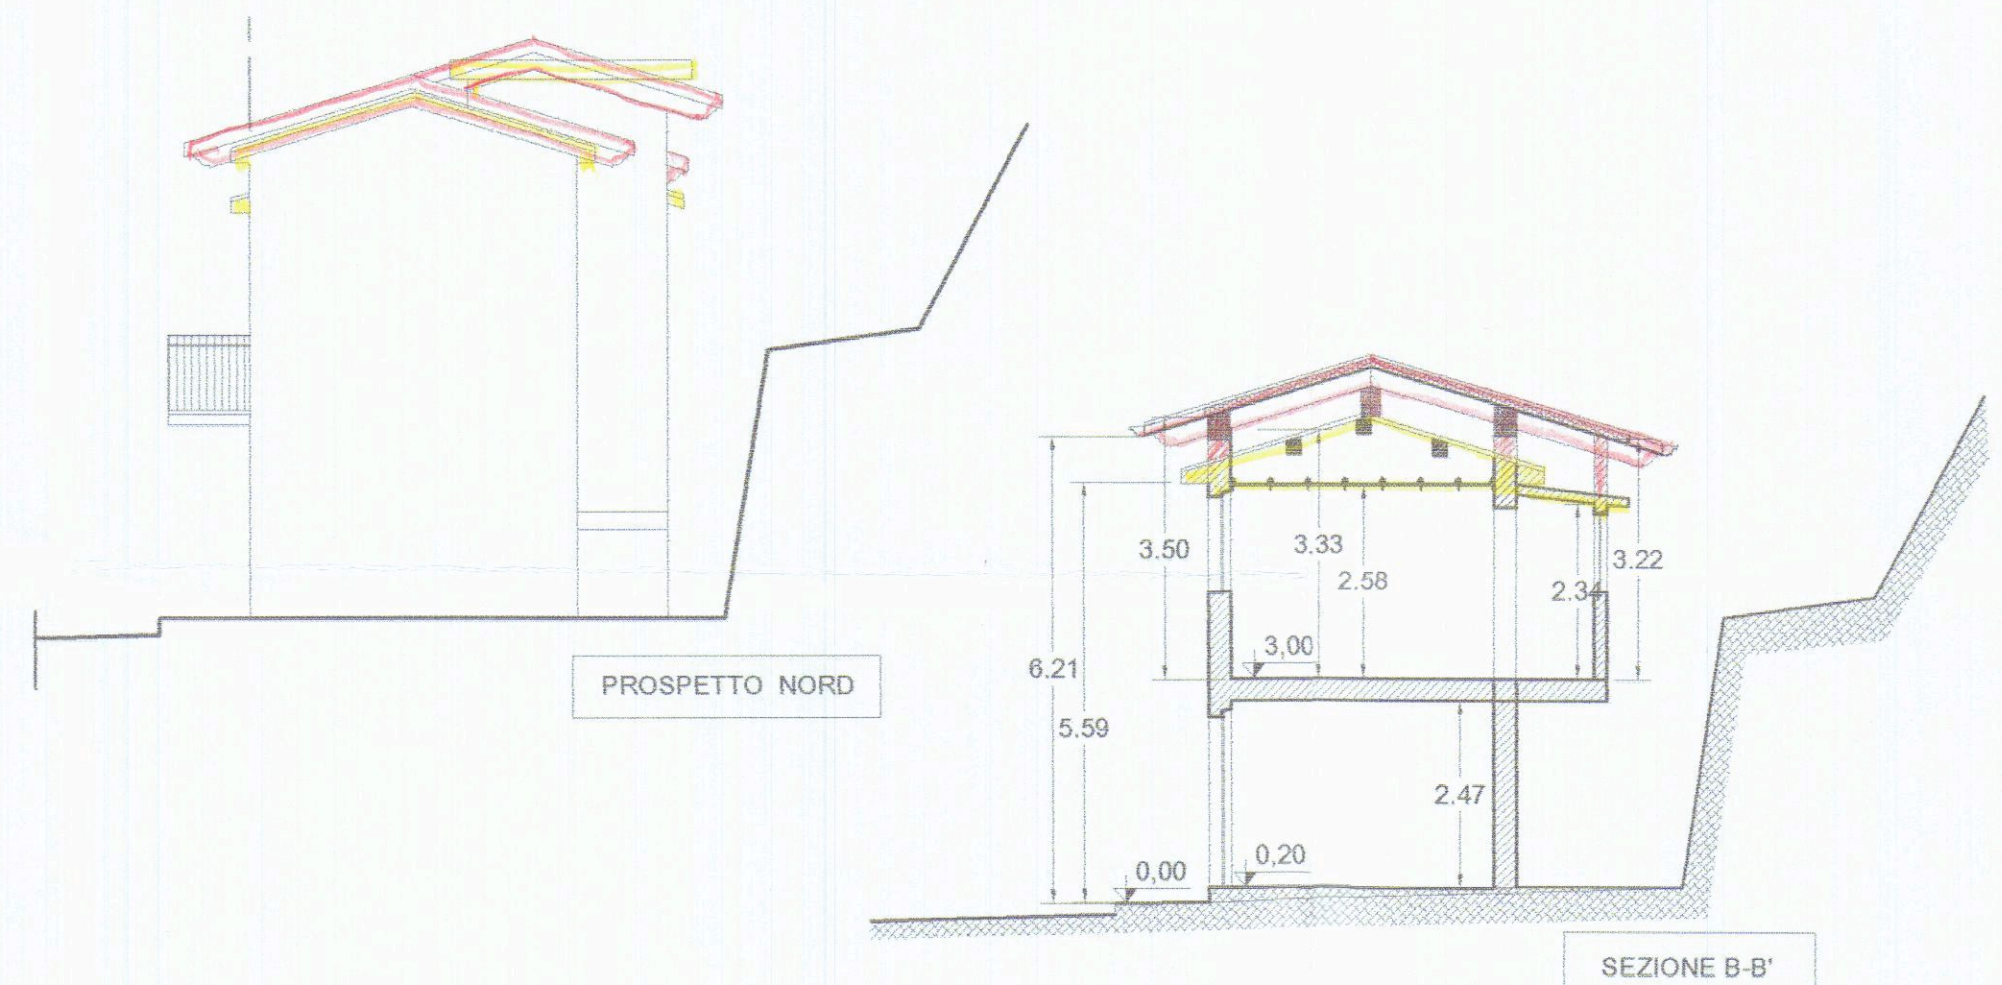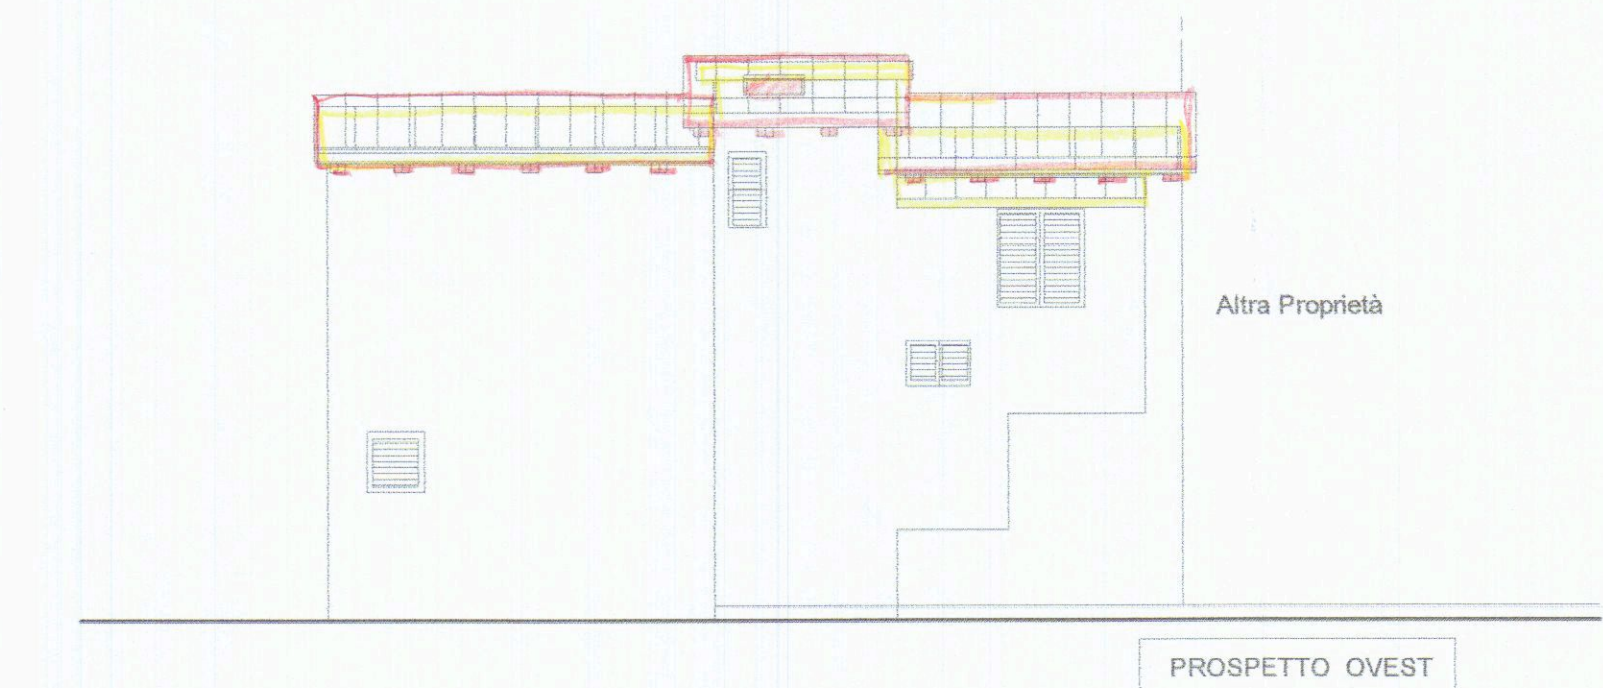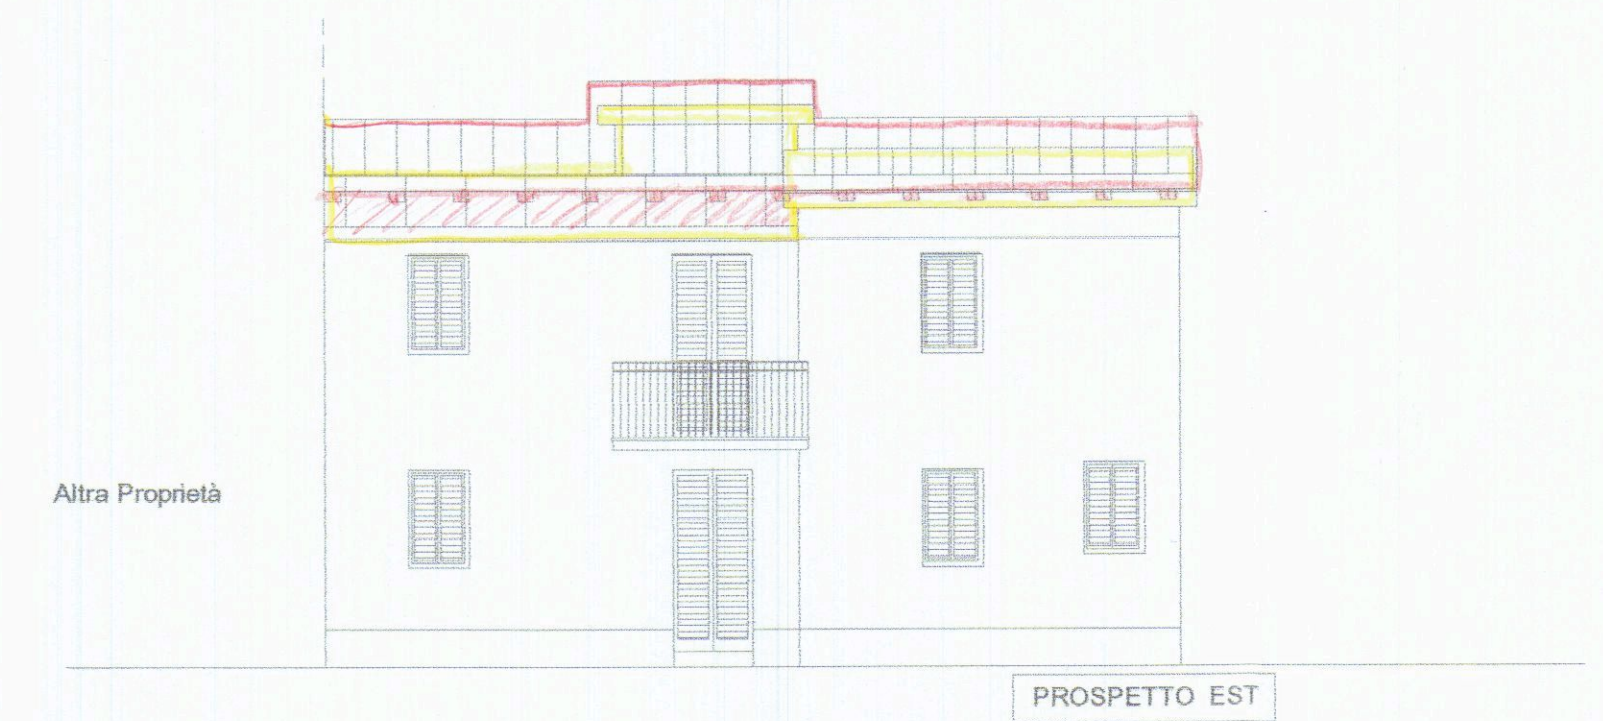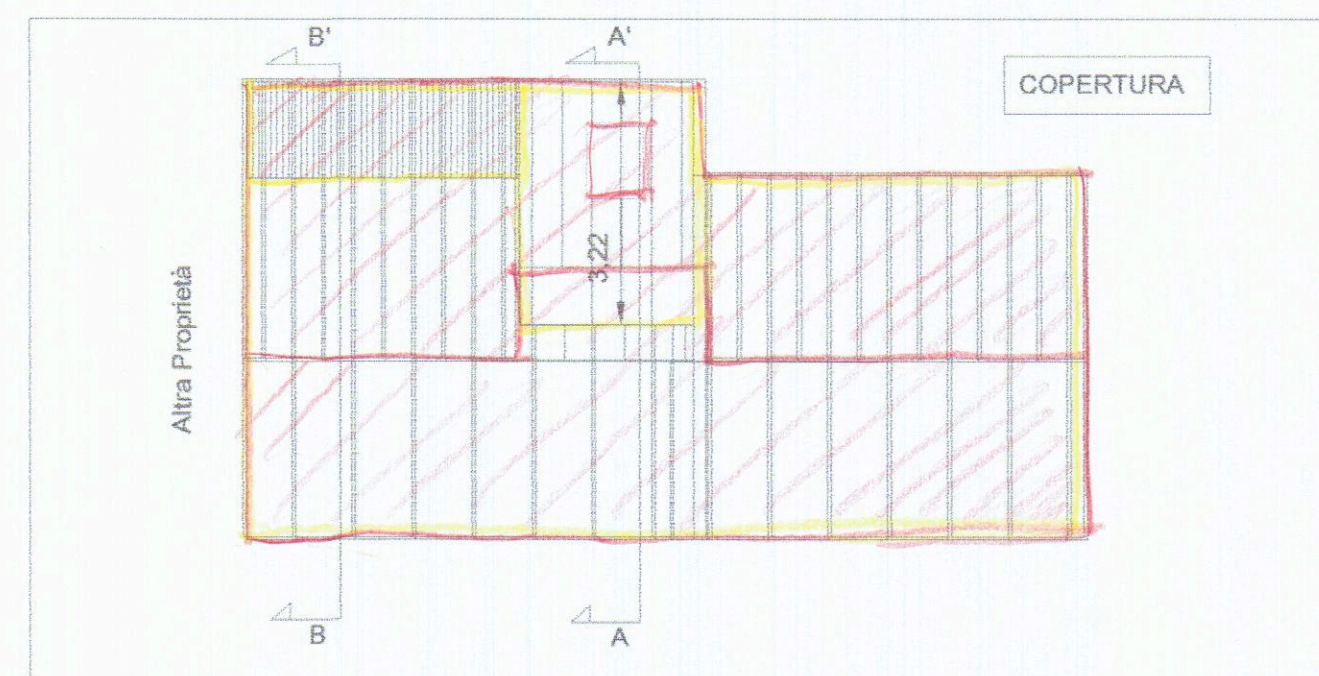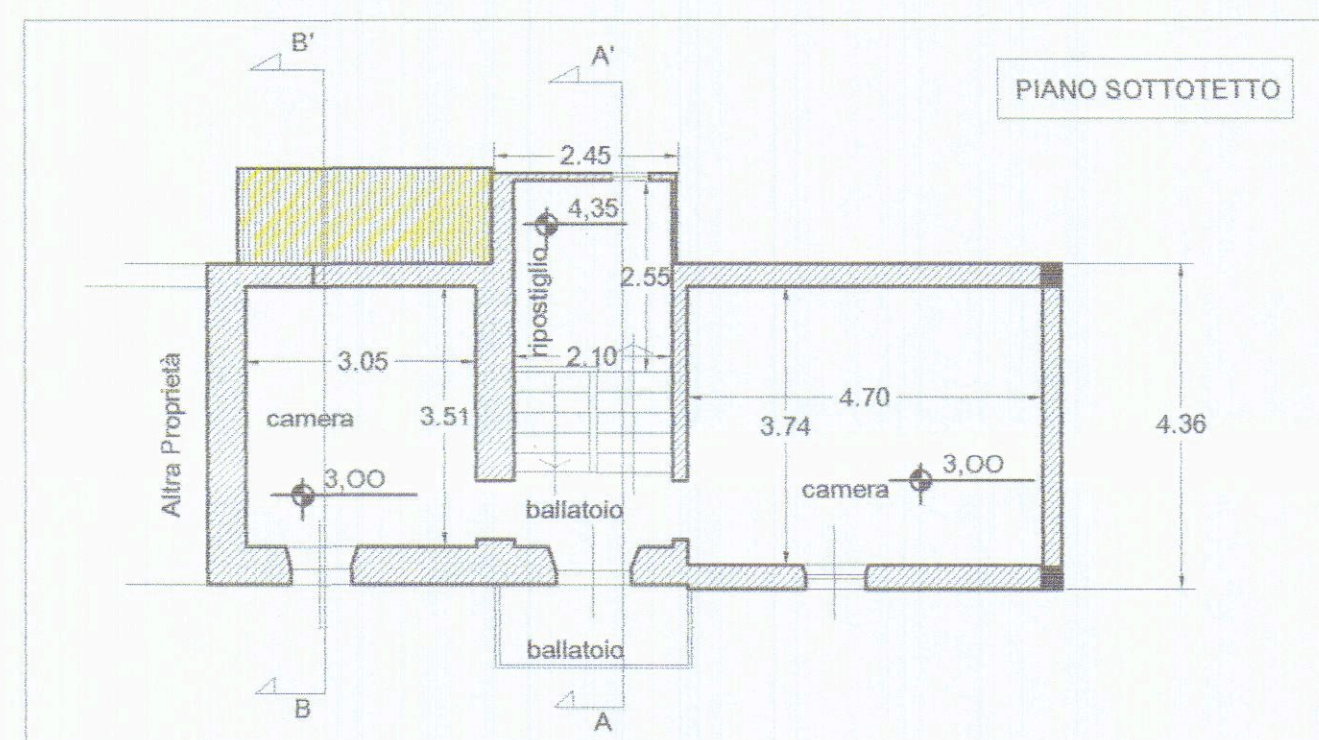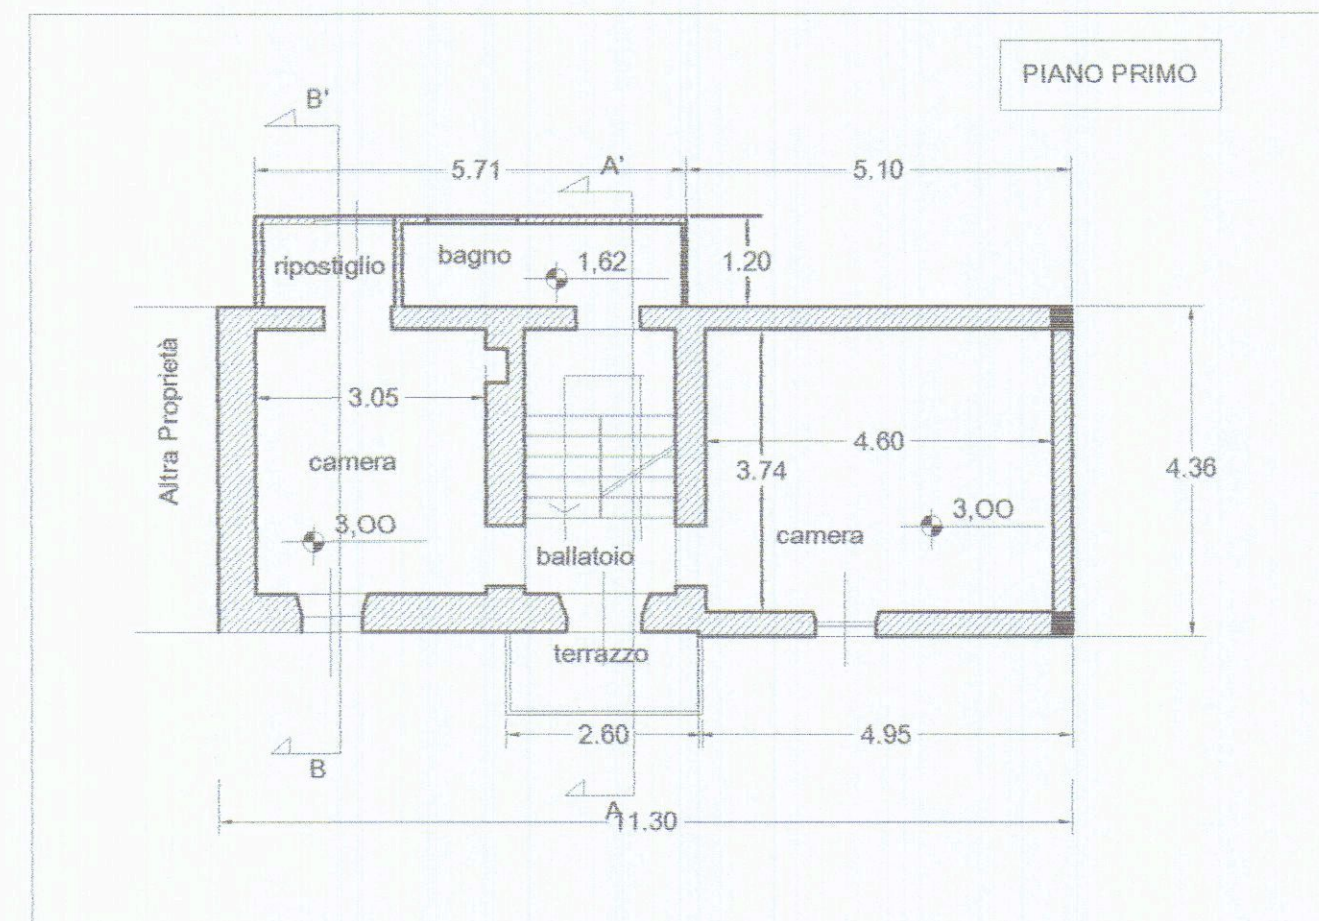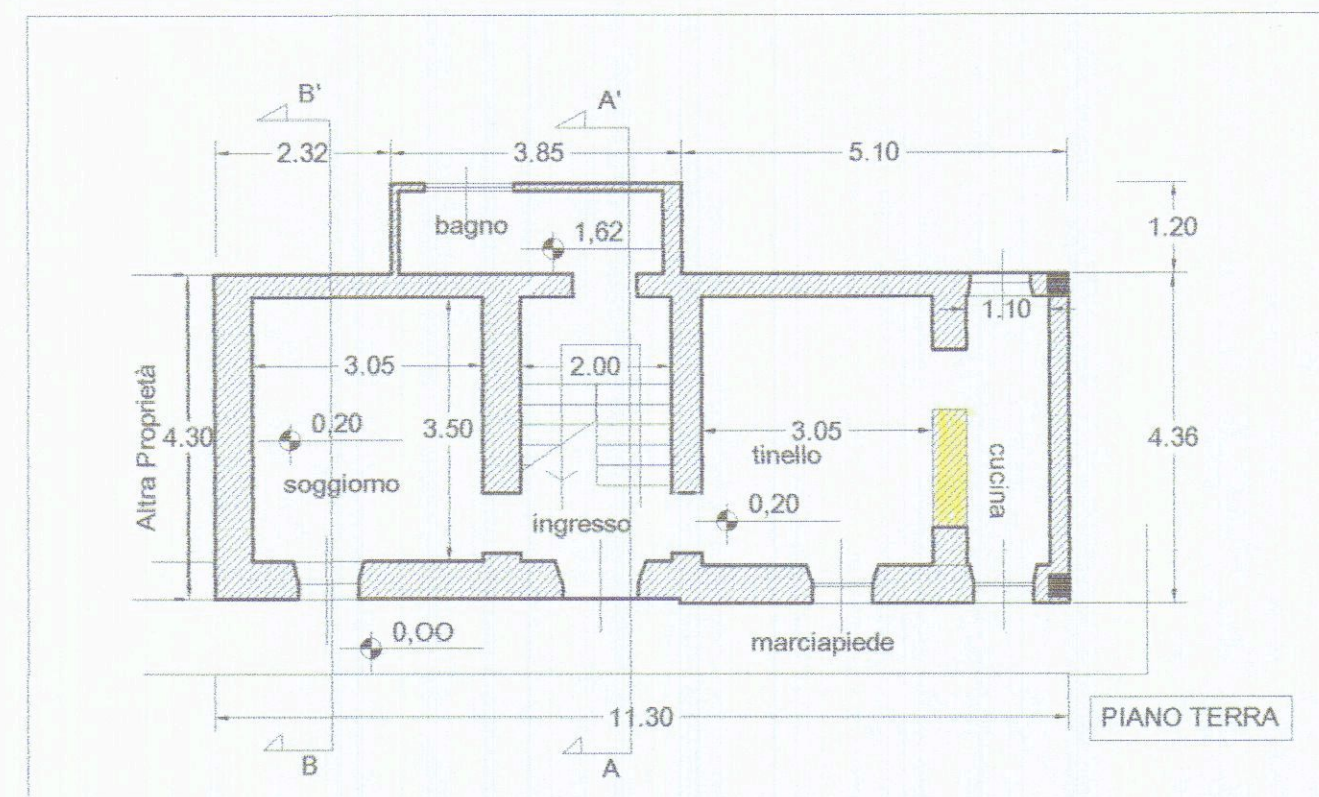

COMUNE DI CARRARA

Oggetto :

RISTRUTTURAZIONE CON RISANAMENTO
IGENICO SANITARIO DI UN FABBRICATO SITO IN
MOLINO DI SORGNANO - Carrara
foglio 30 mapp. 307 piano T- 1

PROPRIETA' :

PAOLA AGNESINI
c.f. GNS PLA 62T57 B832K
PIETRO TADDEUCCI
c.f. TOD PTR 64P13 F023L

Progettista

ARCH. SILVESTRO TELARA
c.f. TLR SVS 44R25 B832N
Architetto
TELARA
Silvestro





TAV. 02

PROGETTO
ARCHITETTONICO

STATO ATTUALE

scala
1:100

PIANTE - PROSPETTI
SEZIONE

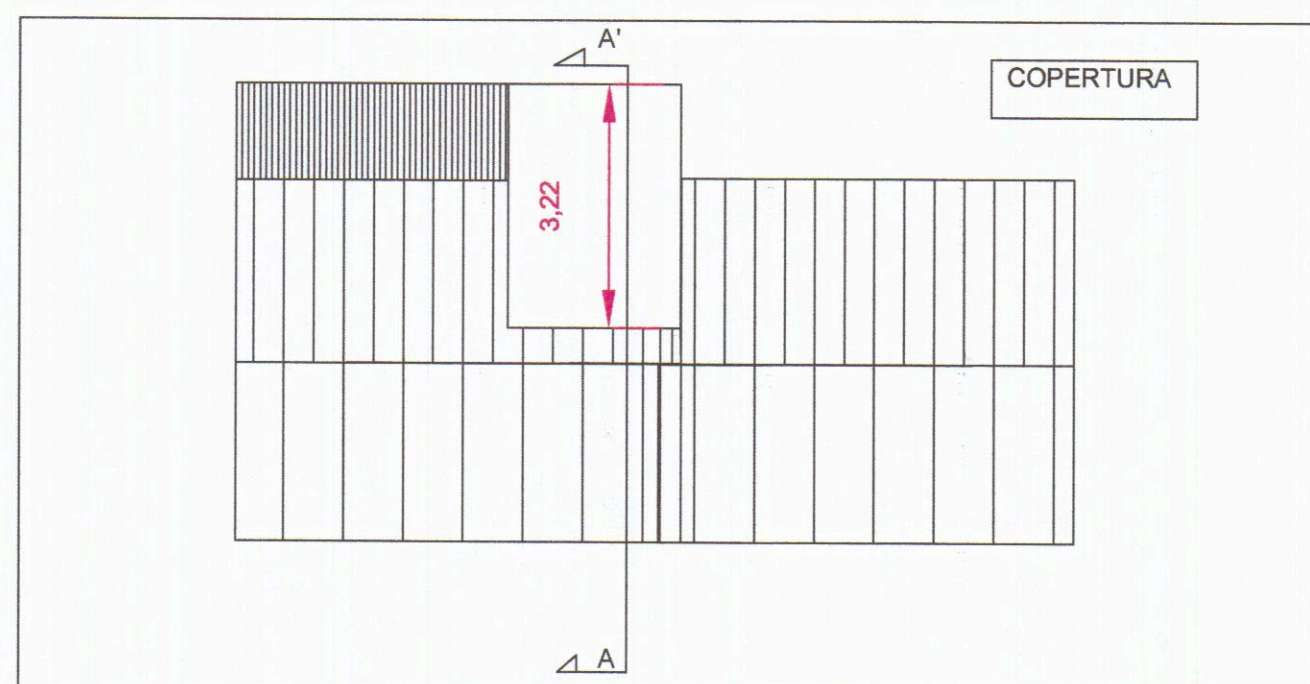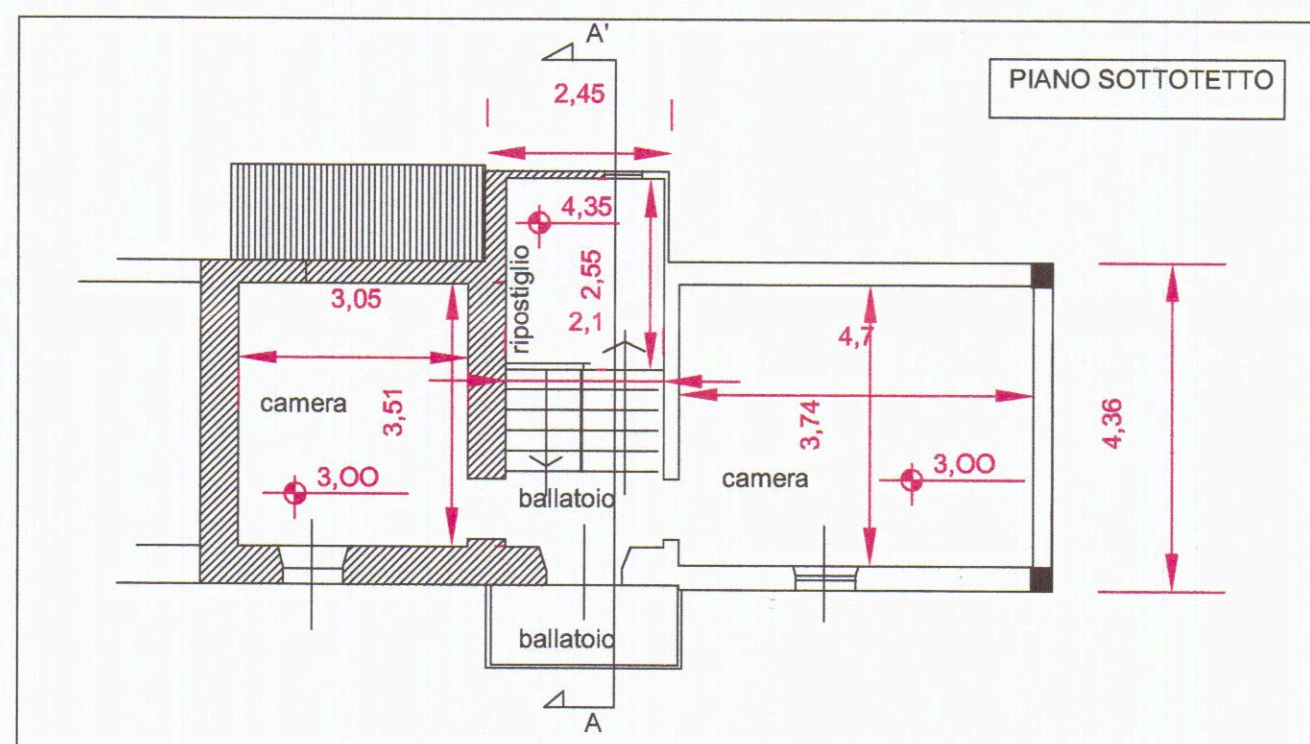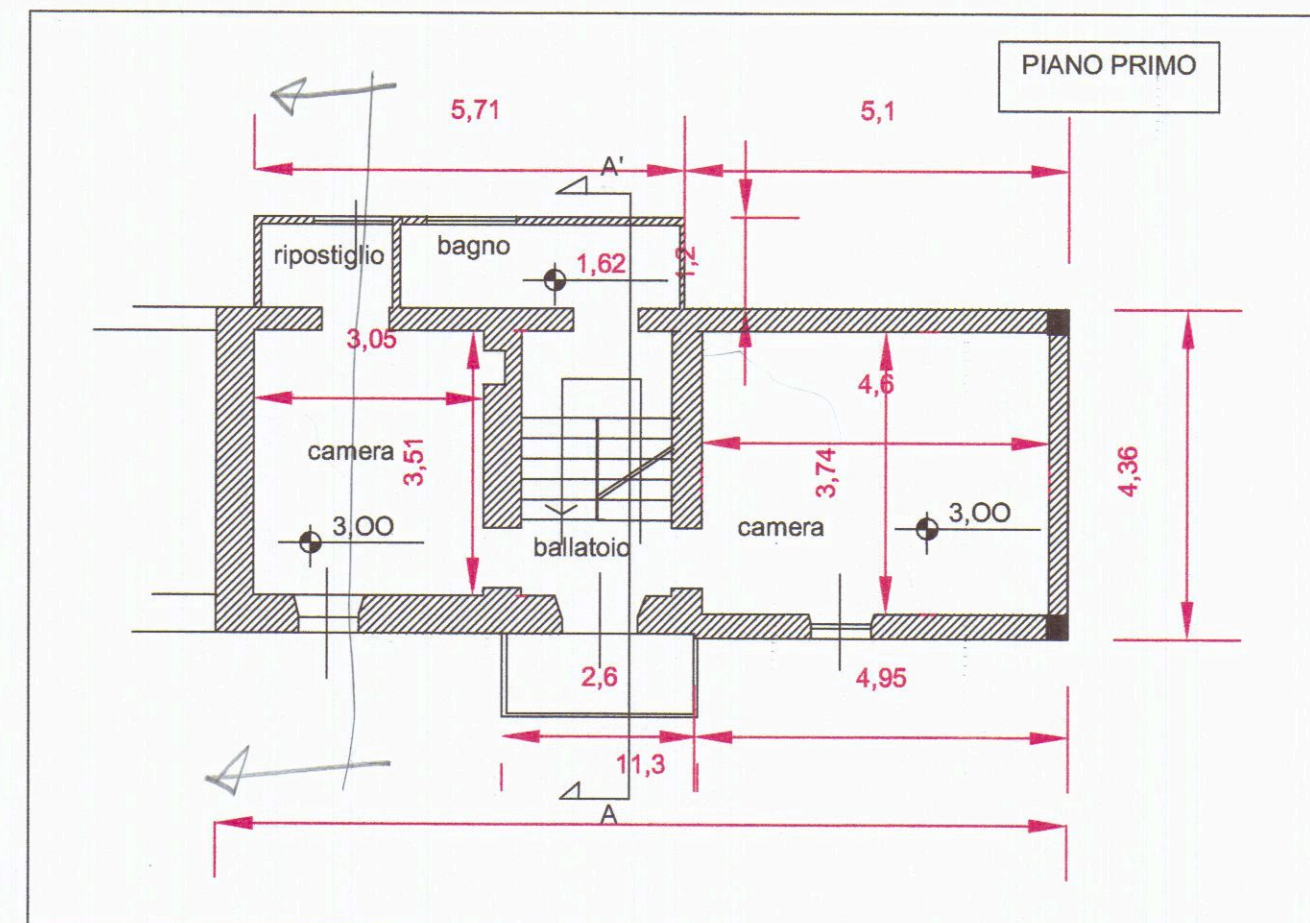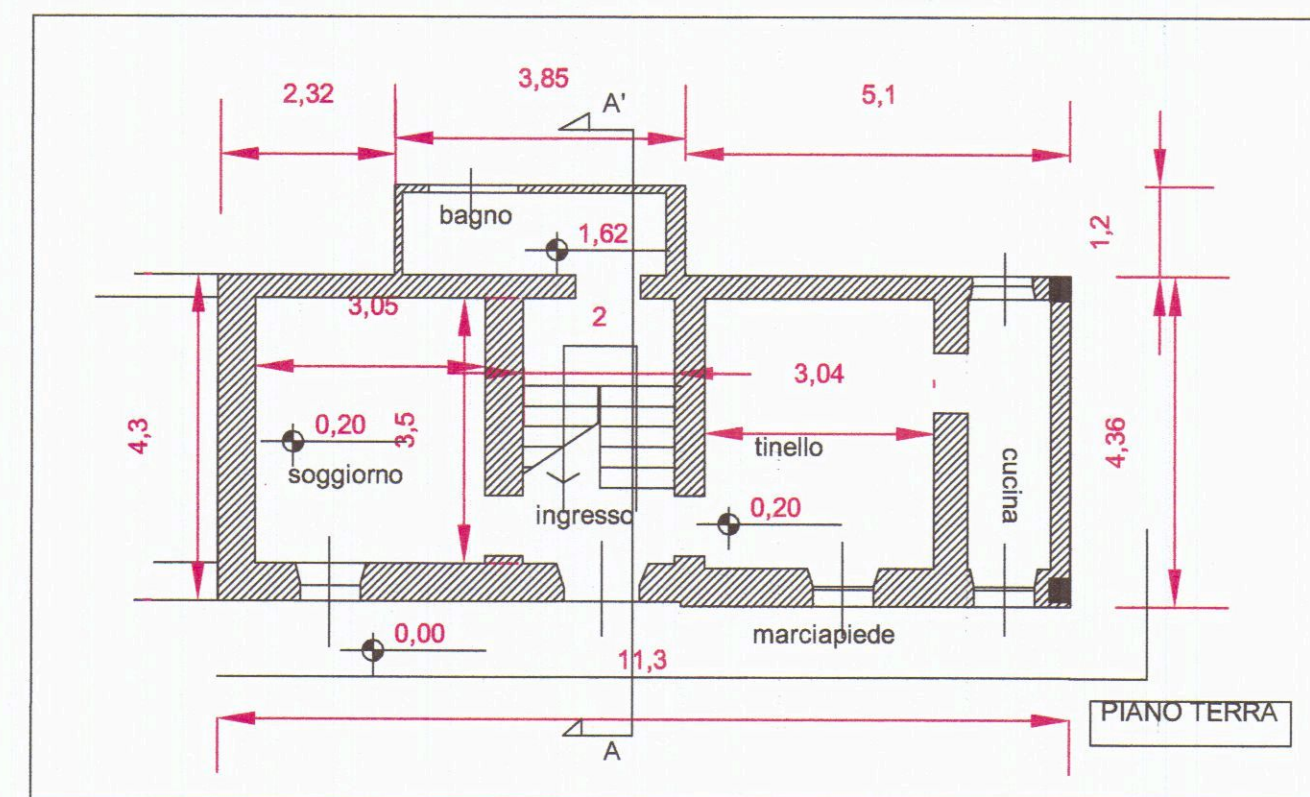


Altra Proprietà

PROSPETTO EST

Altra Proprietà

PROSPETTO OVEST

PROSPETTO NORD

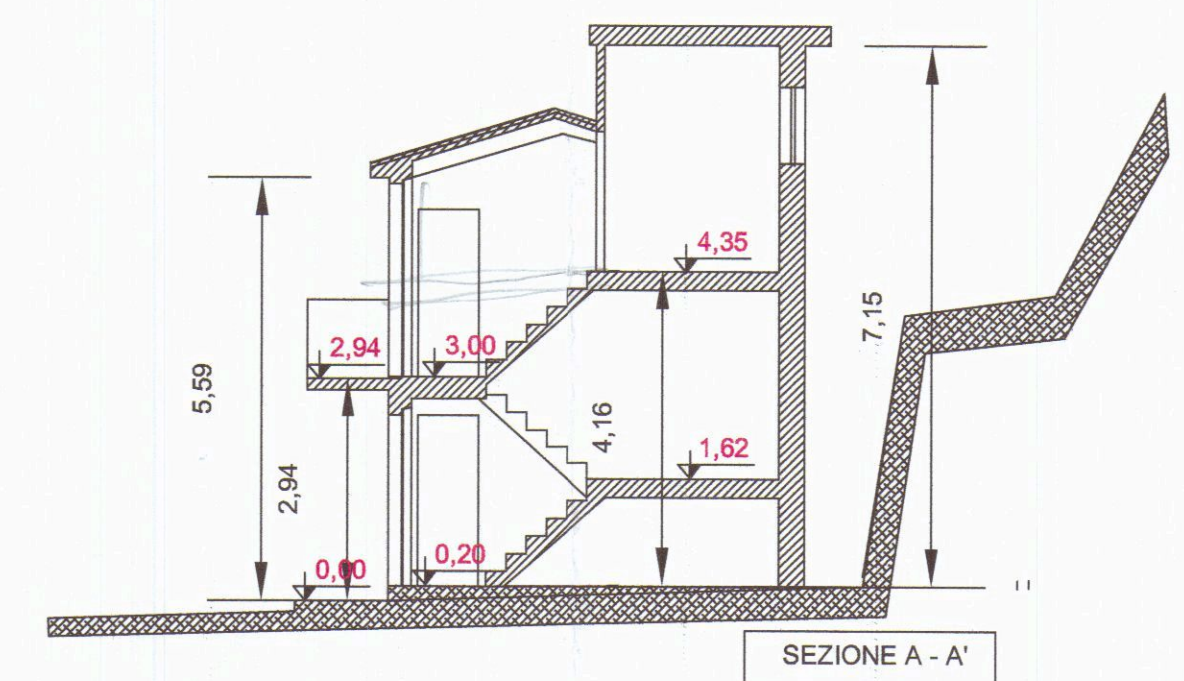

COMUNE DI CARRARA

Oggetto :

RISTRUTTURAZIONE CON RISANAMENTO
IGENICO SANITARIO DI UN FABBRICATO SITO IN
MOLINO DI SORGNANO - Carrara
foglio 30 mapp. 307 piano T- 1

PROPRIETA' :

PAOLA AGNESINI

c.f. GNS PLA 62T57 B832K

PIETRO TADDEUCCI

c.f. TDO PTR 64P13 F023L

Progettista

ARCH. SILVESTRO TELARA

c.f. TLR SVS 44R25 B832N









TAV. 03

PROGETTO
ARCHITETTONICO

PROGETTO

scala
1:100

PIANTE - PROSPETTI
SEZIONE

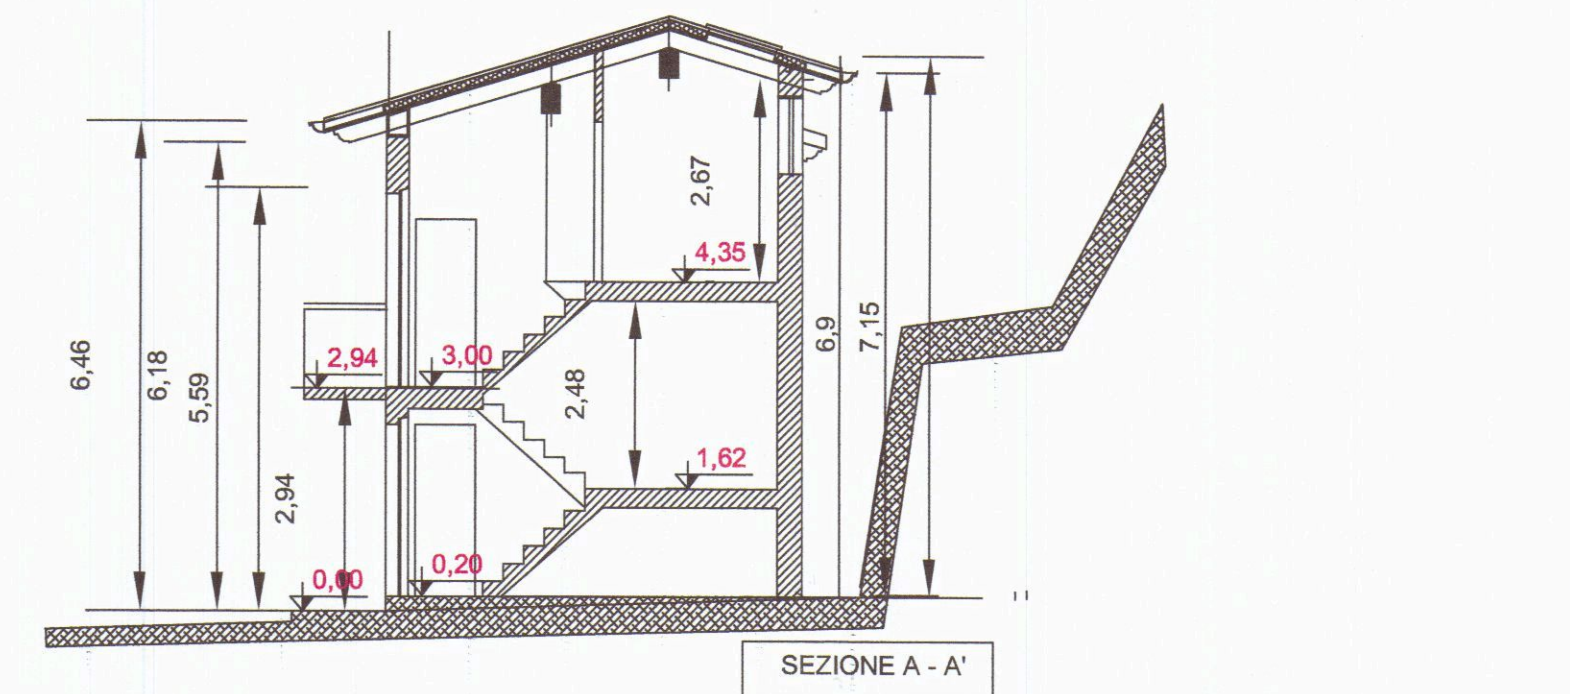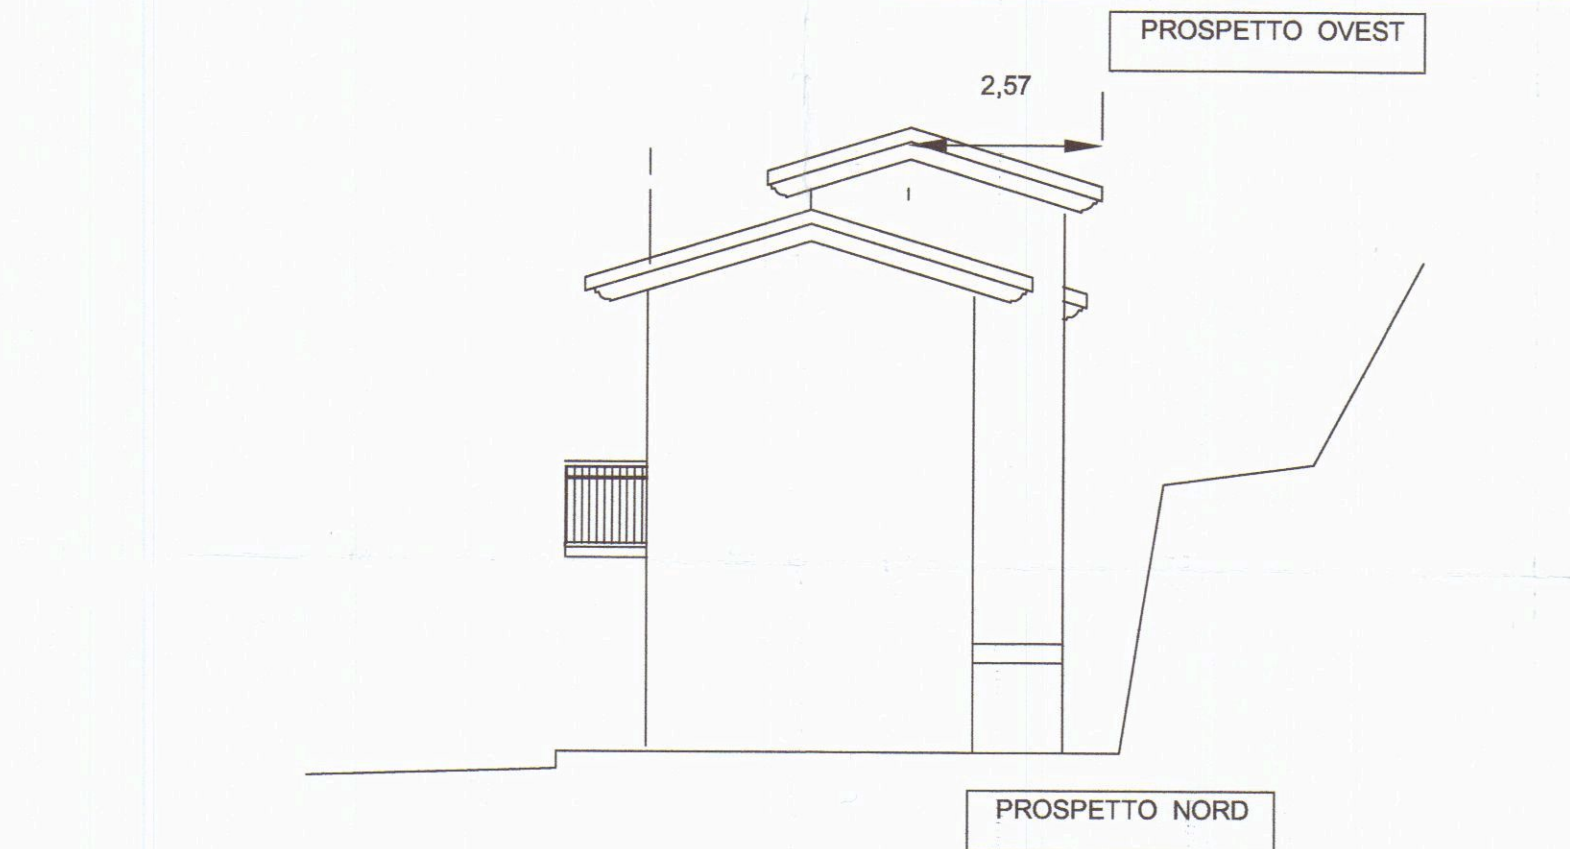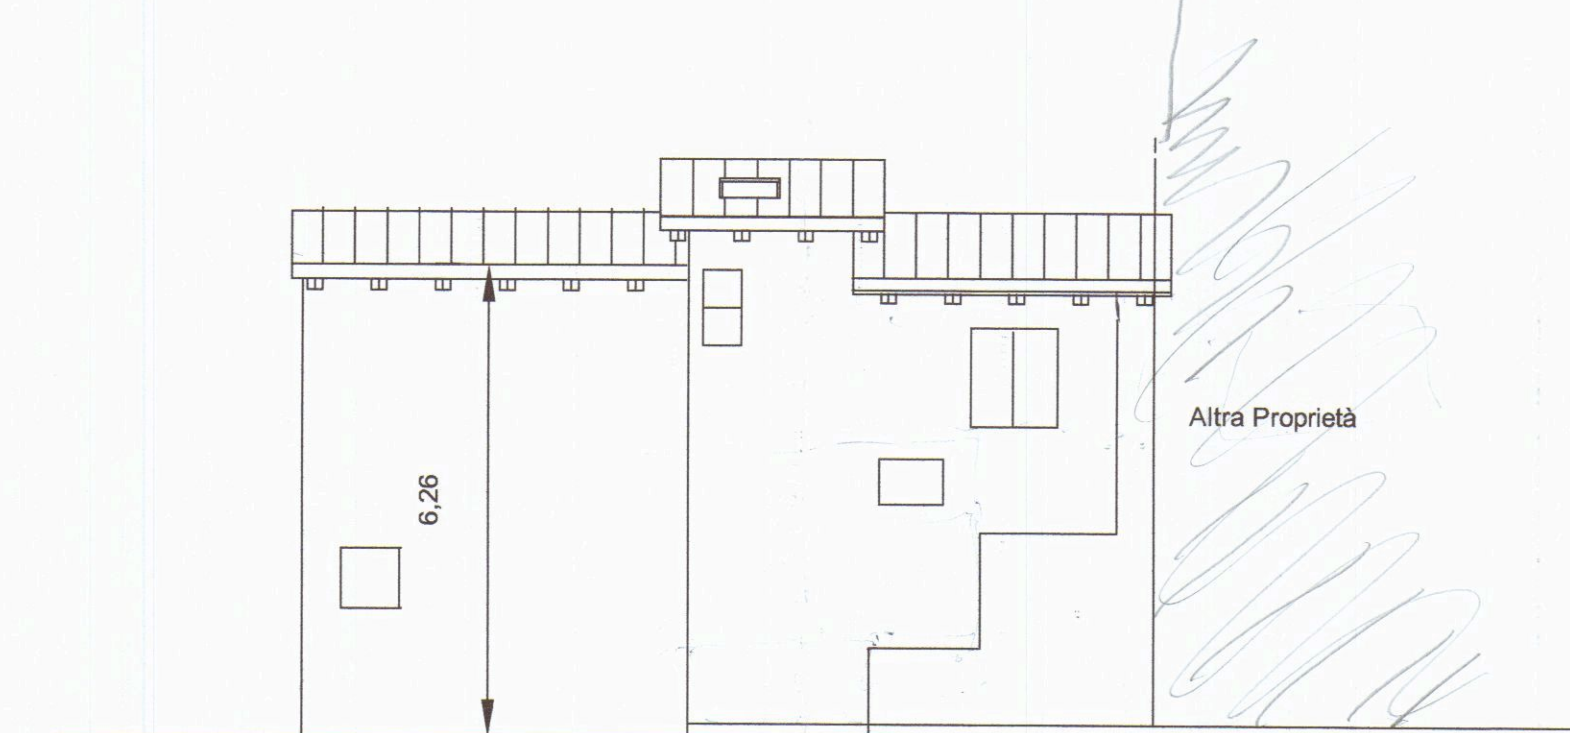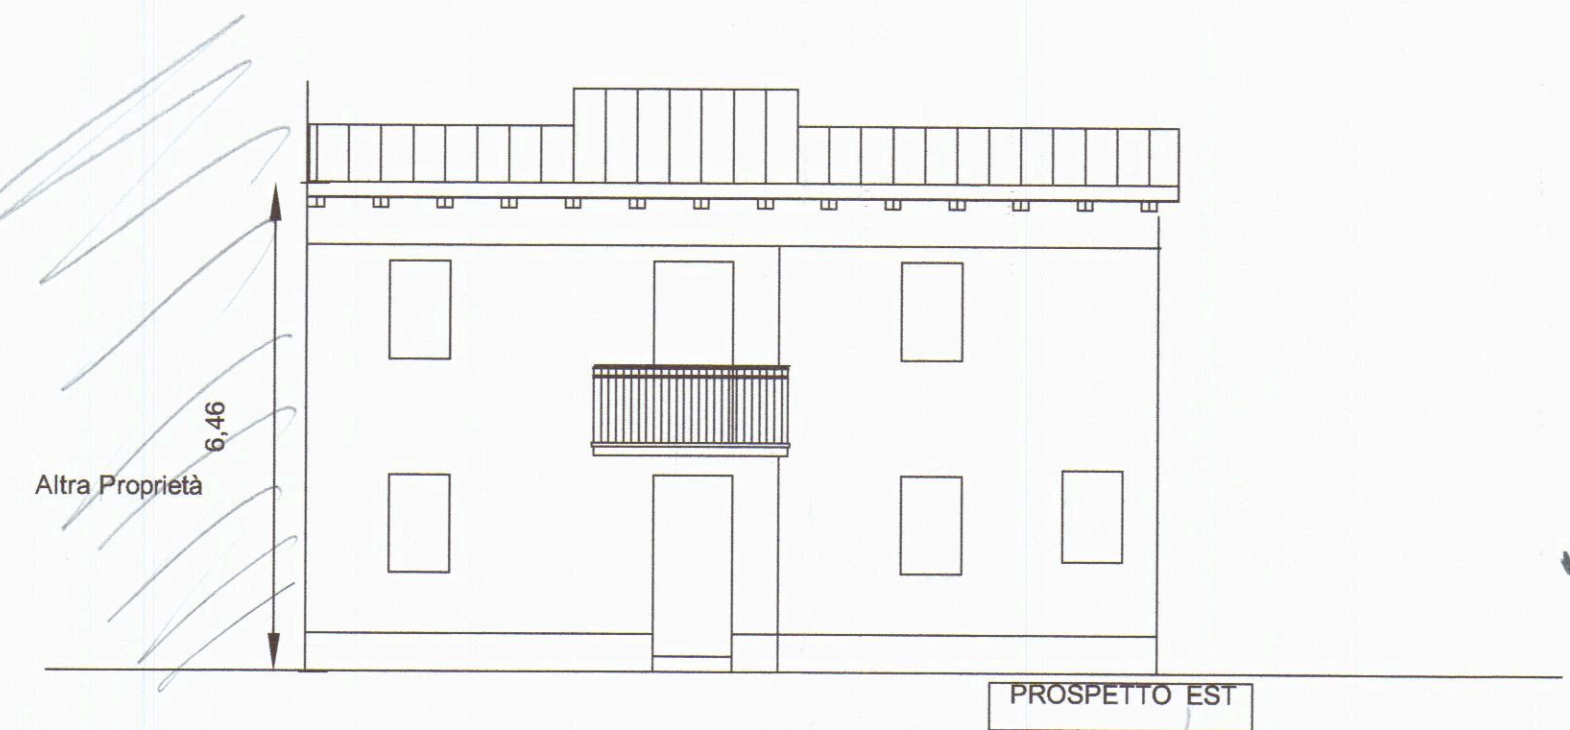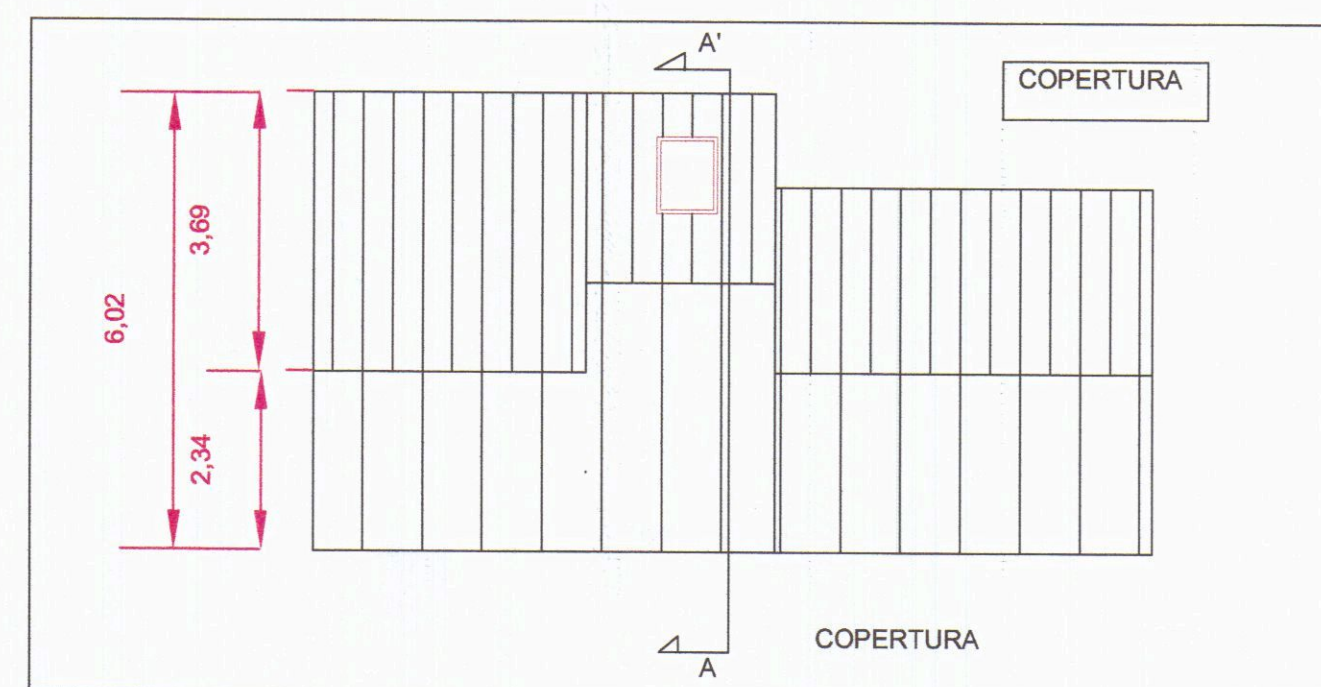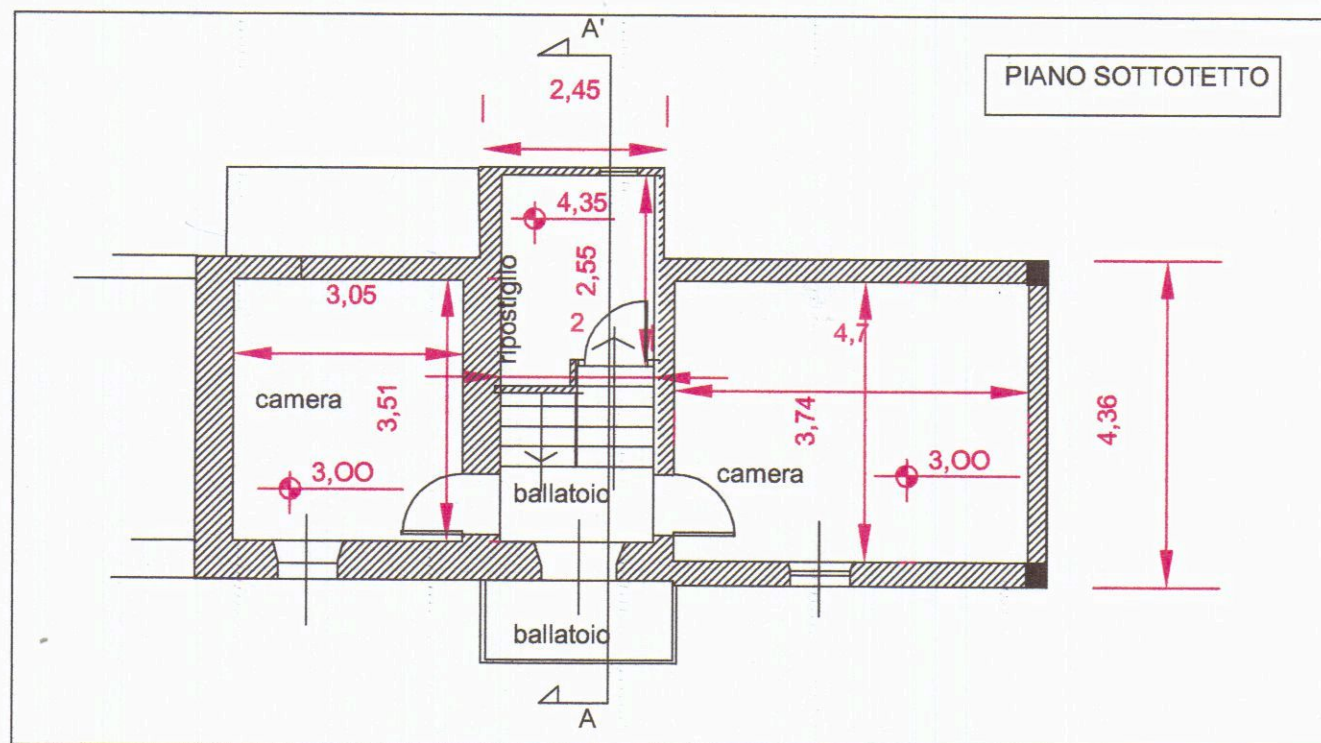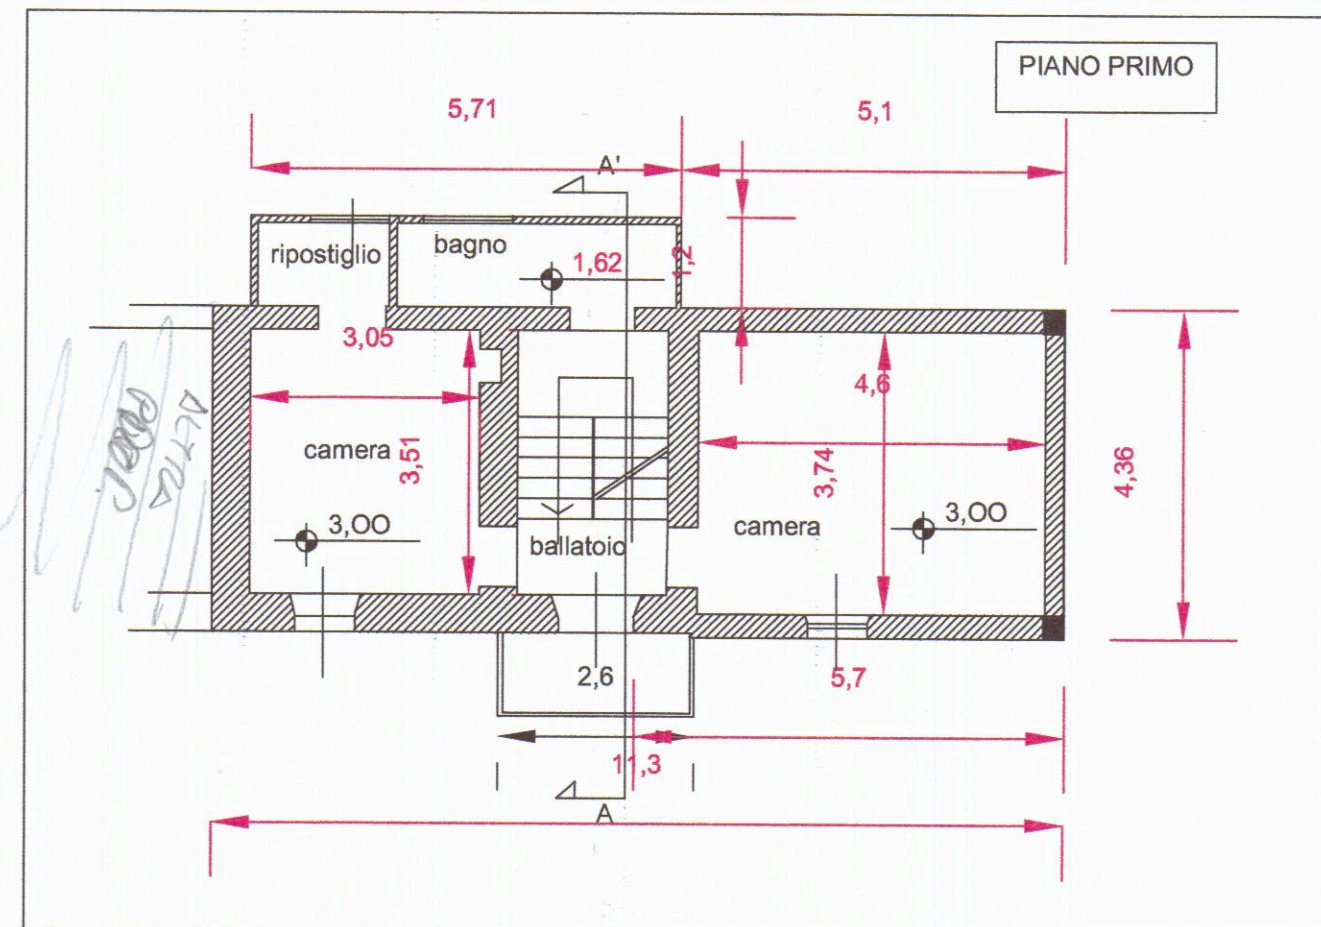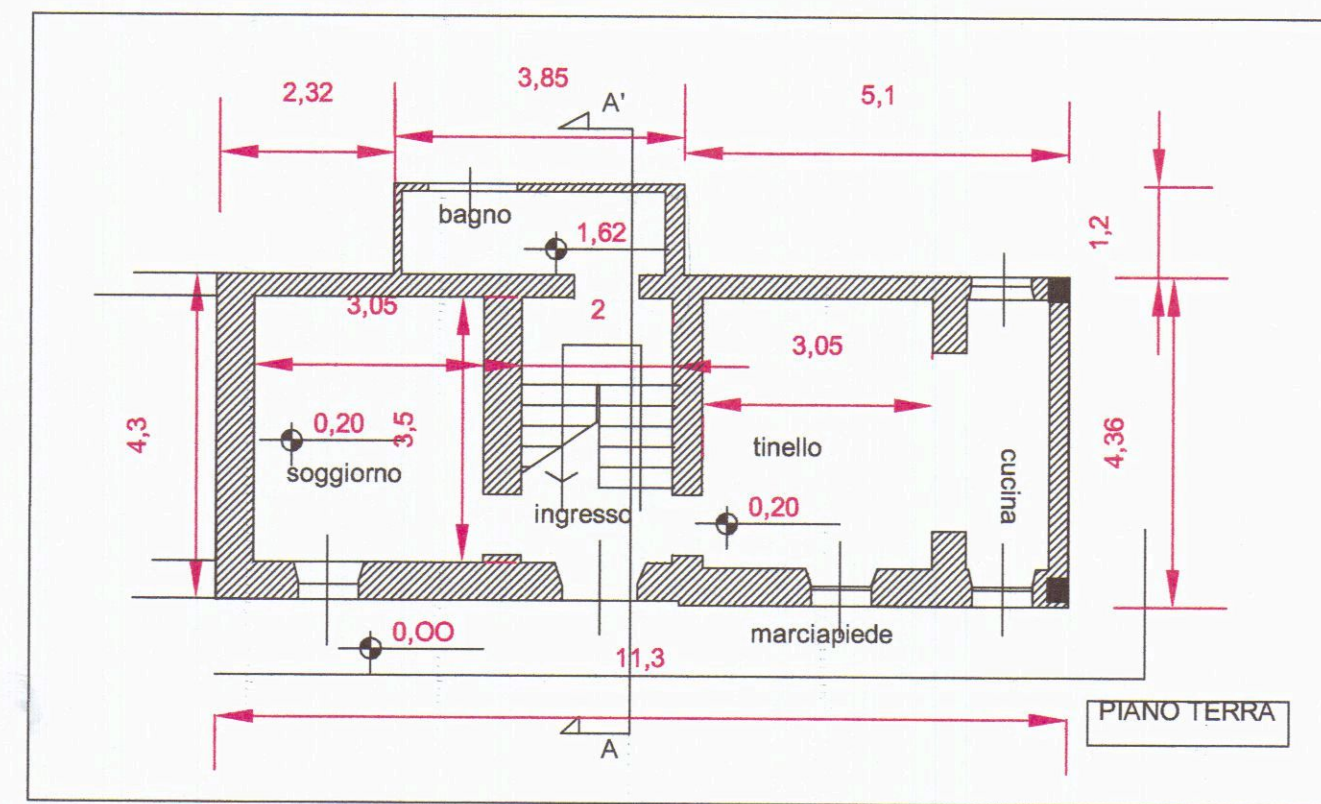

COMUNE DI CARRARA

Oggetto :

RISTRUTTURAZIONE CON RISANAMENTO
IGENICO SANITARIO DI UN FABBRICATO SITO IN
MOLINO DI SORGNANO - Carrara
foglio 30 mapp. 307 piano T. 1

PROPRIETA' :

PAOLA AGNESINI

c.f. GNS PLA 62T57 B832K

PIETRO TADDEUCCI

c.f. TDD PTR 64P13 F023L

Progettista

ARCH.

SILVESTRO TELARA

c.f. TLR SVS 44R25 B832N



TAV. 04

PROGETTO
ARCHITETTONICO

RAFFRONTO

scala
1:100

PIANTE - PROSPETTI
SEZIONE

