

- ERIDI BERTANELLI CODENA CARRARA -
 - PROGETTO PER LA RISTRUTTURAZIONE E L'AMPLIAMENTO
 DI FABBRICATO CIVILE ABITAZIONE -
 - PLANIMETRIE SCALA 1:2000 - 1:500 - 1:100
 - PIANTE - PROSPETTI - SEZIONI - SCALA 1:100

APPROVATO
 CONTROLLO
 28 FEB. 1979

COMUNE DI CODENA (P.A.)
 PROV. DI MASSA MARITIMA

1 4.95
 2 3.50
 11.25

ESISTENTE IN PROGETTO


1 4.95
 2 3.50
 11.25

N.	DIMENSIONI	SUPERF.	H.	VOLUME	N.	DIMENSIONI	SUPERF.	H.	VOLUME
1	11.25x4.95	55.69	3.30	174.31	1	esistente			
2	3.50x4.95	5.91	2.00	11.81	2	esistente			
					3	4.60x4.00	18.40	3.50	64.40
					4	2.36x2.05	4.84	3.50	16.93
TOTALE		61.60		206.72			29.24		81.33
							61.60		206.72
					TOT. COMPLESSIVO		84.84		288.05


Approvato dal Sindaco alle condizioni
 indicanti
 64
 28 FEB. 1979
 L'ING. CAPO

TABELLA DIMENSIONALE


N.	DESCRIZIONE	SUPERFICIE	H.	VOLUME	DIM. FINESTRE	DIM. PORTE
1	INGRESSO	2.01x1.70=3.42	2.80	9.57		1.20x2.40=2.88
2	SOGGIORNO	5.30x3.90=20.67	2.80	57.88	1.90x2.40=3.60	
3	CUCINA	2.68x4.00=10.72	2.80	30.02	1.00x1.80=1.80	1.00x2.40=2.40
4	BAGNO	2.01x2.68=5.38	2.80	13.08	1.00x1.00=1.00	0.80x2.40=1.68
5	CAMERA	4.00x4.01=16.04	2.80	45.92	1.50x1.50=2.25	0.80x2.10=1.68
6	DISIMPEGNO	2.01x1.18=2.37	2.80	6.64		1.20x2.40=2.62
TOTALE		58.96		165.11		

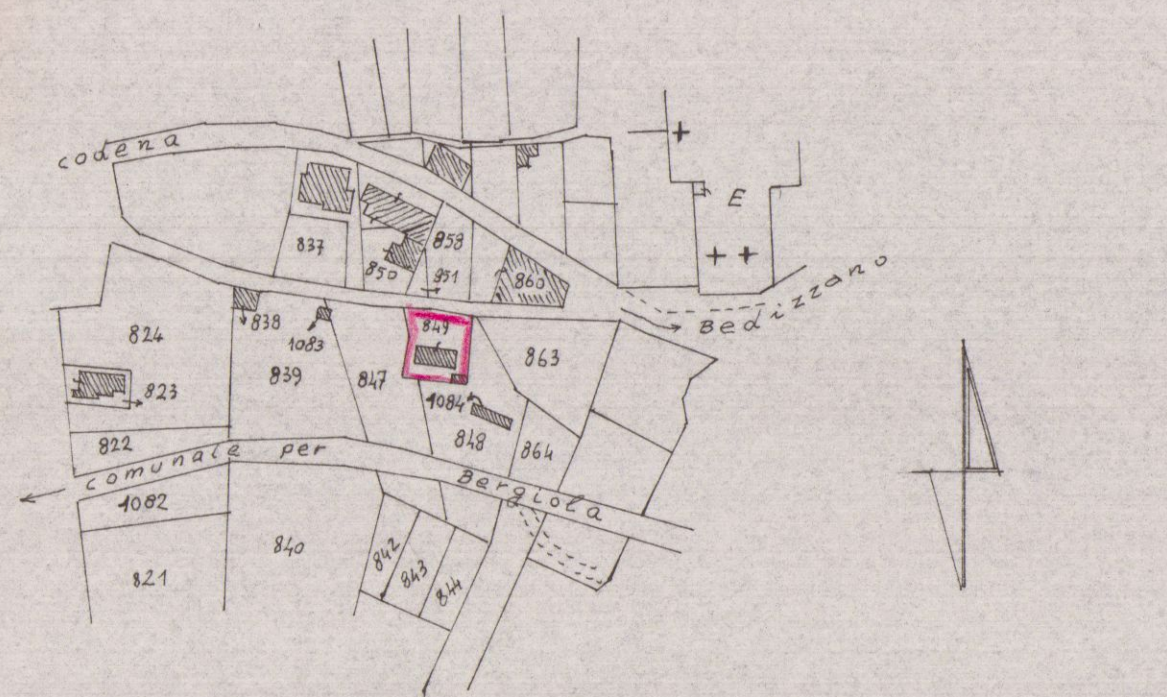


PLANIMETRIA CATASTALE -
 SCALA 1:2000

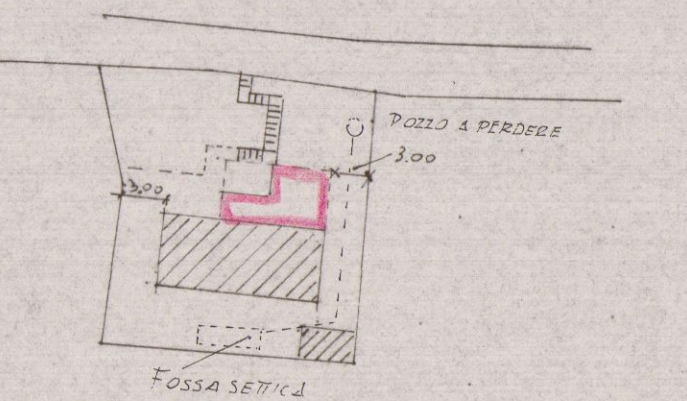

PLANIMETRIA 1:500

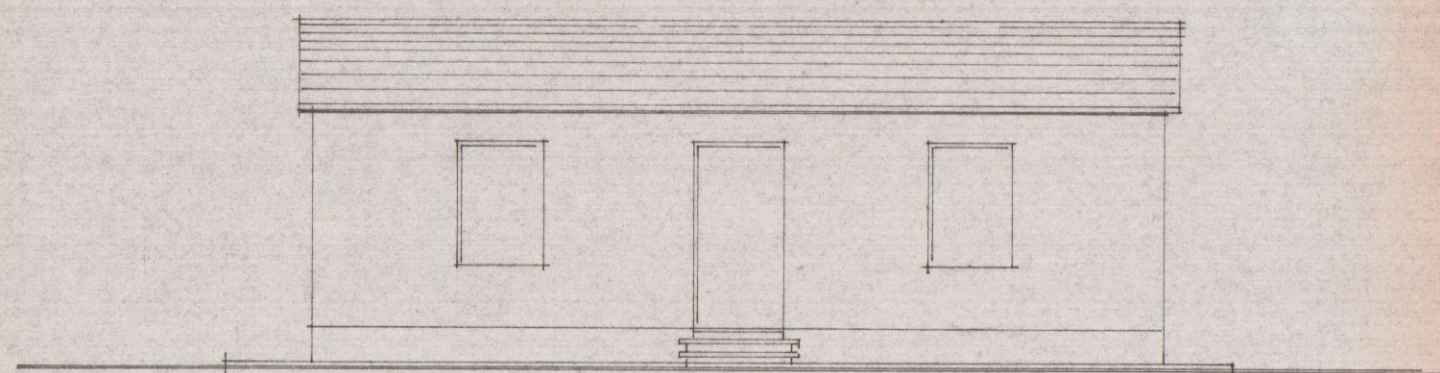


PROSPETTO ESISTENTE

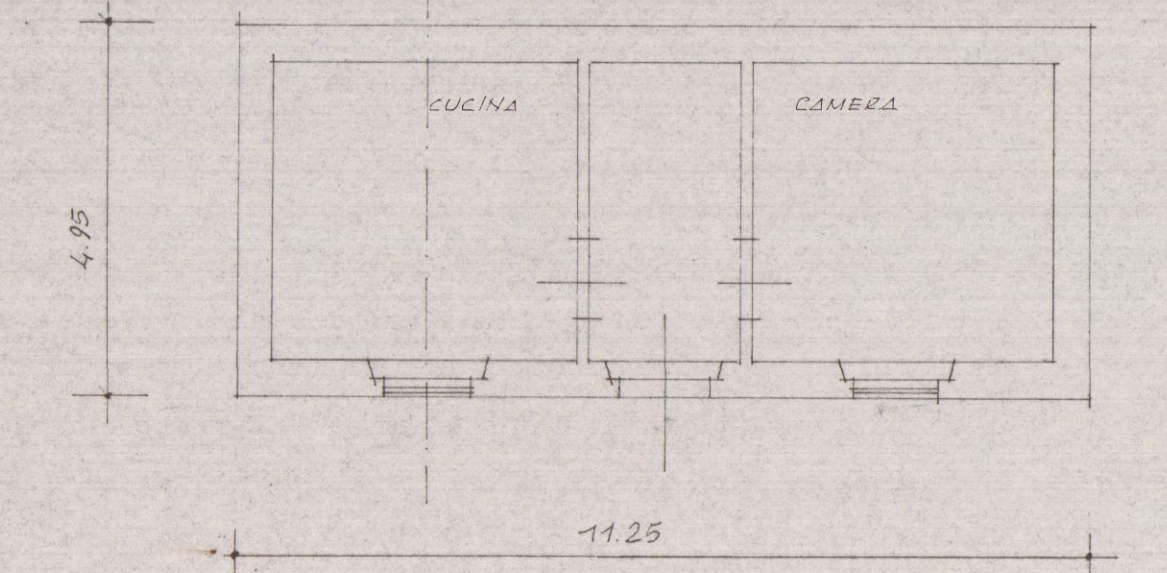



PIANTA ESISTENTE




RETRO ESISTENTE

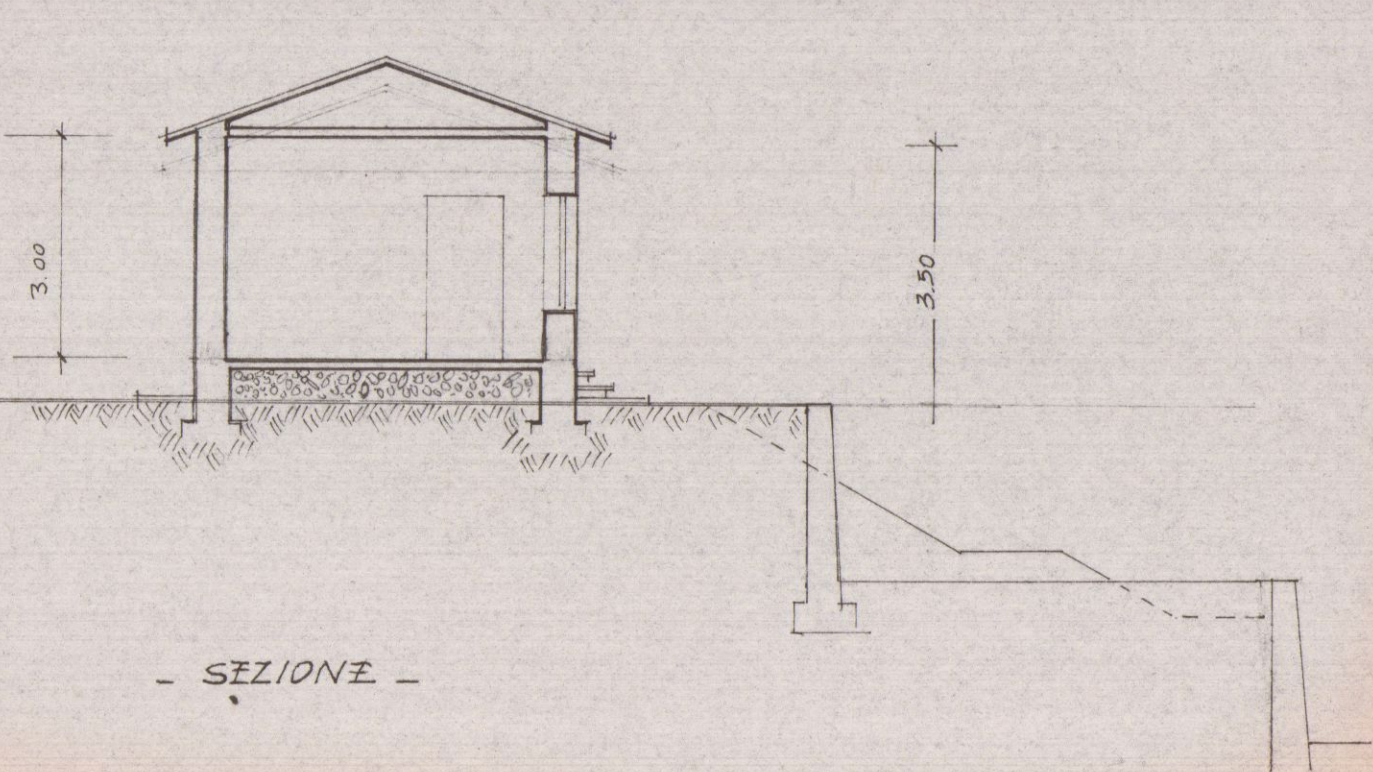


SEZIONE

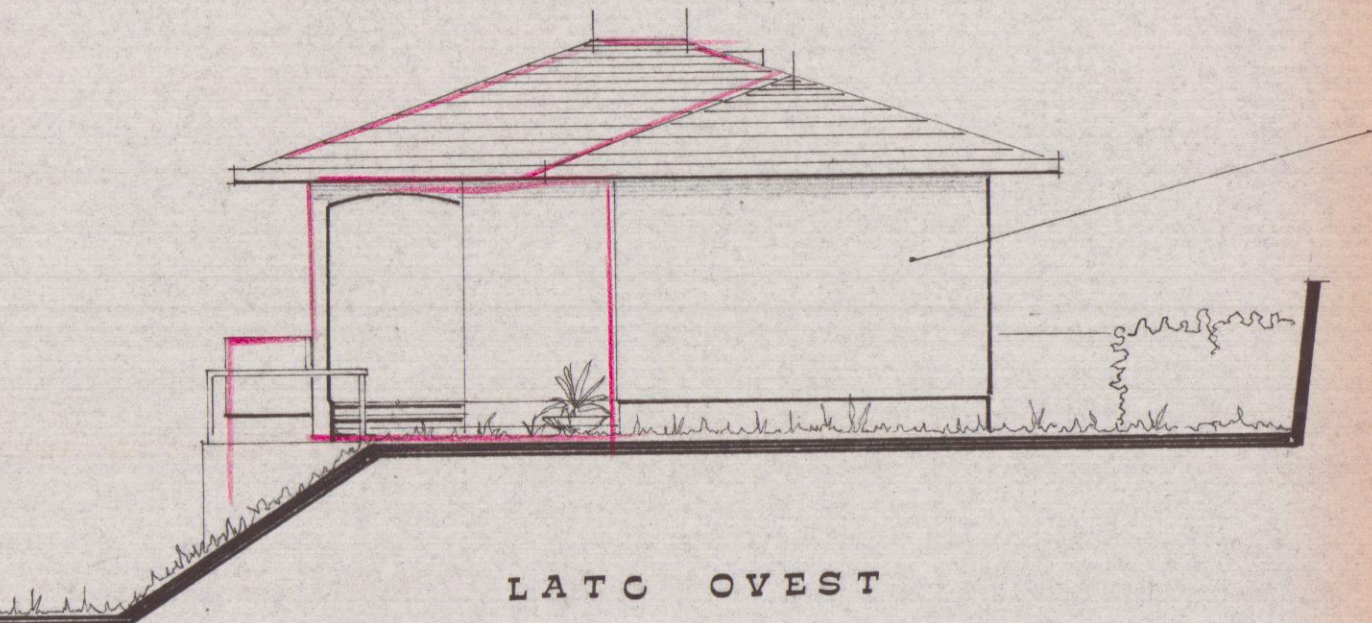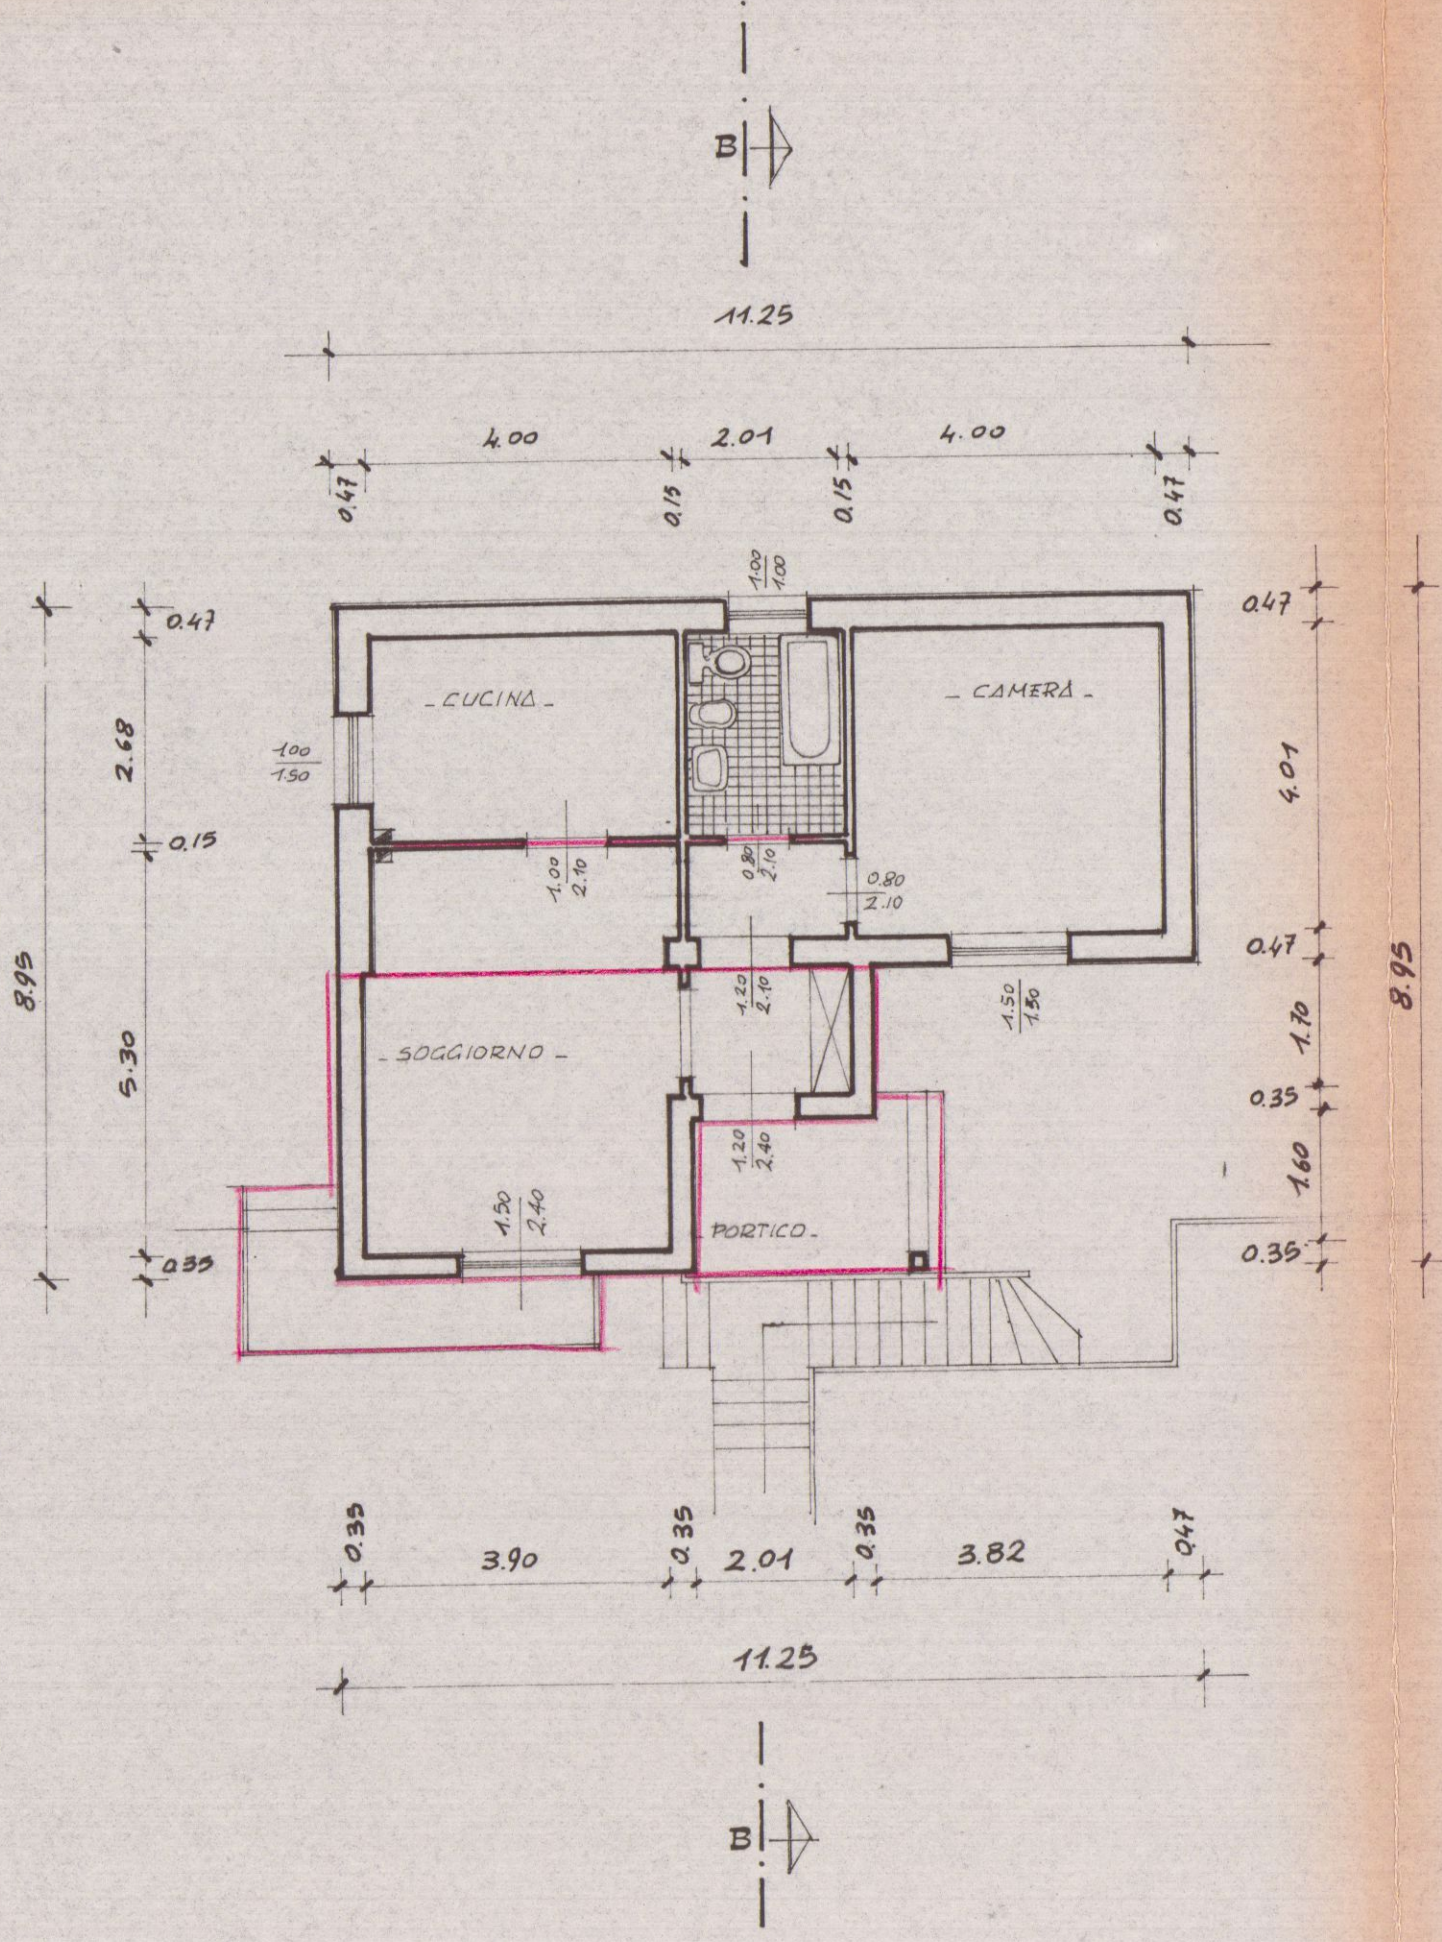


LATO OVEST

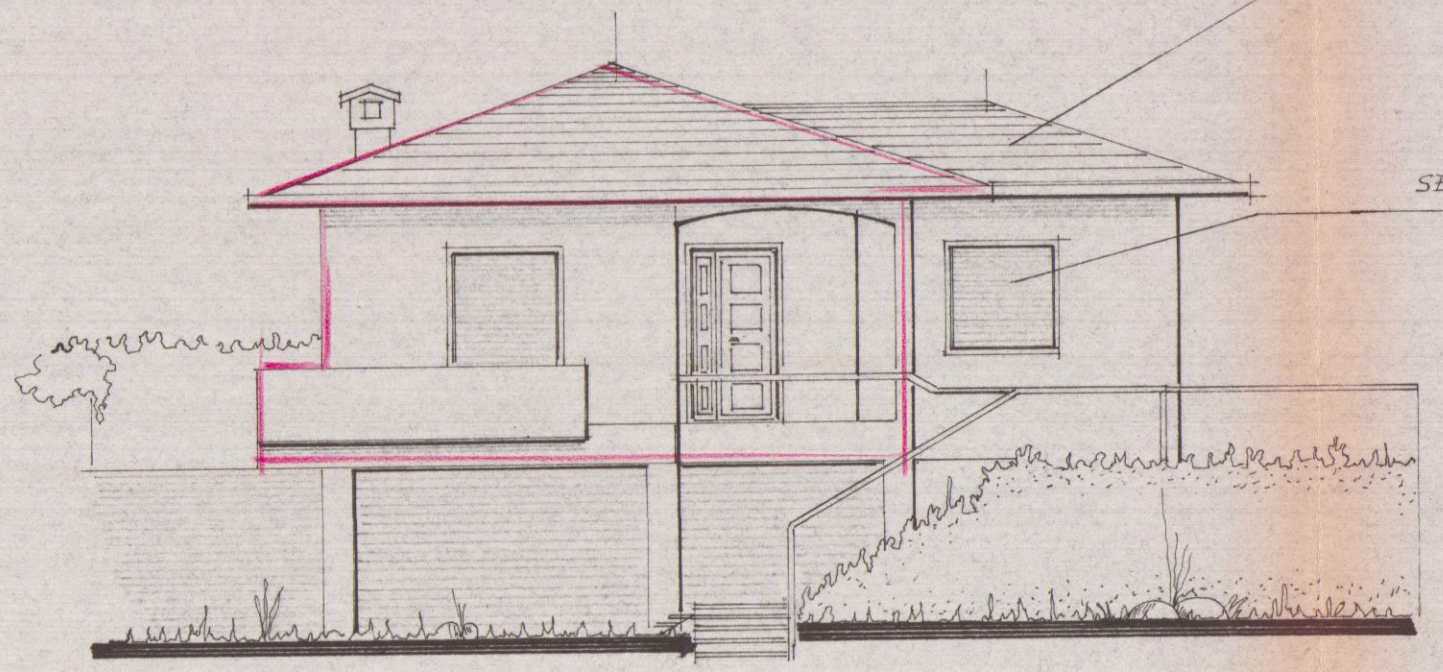


PROSPETTO A VALLE

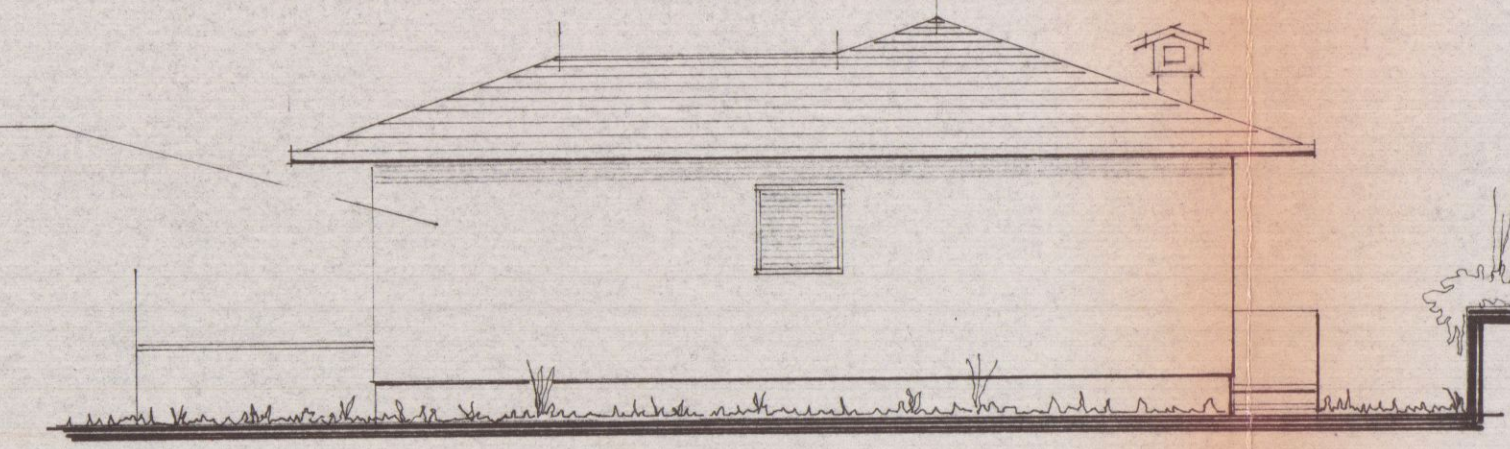


PROSPETTO A MONTE

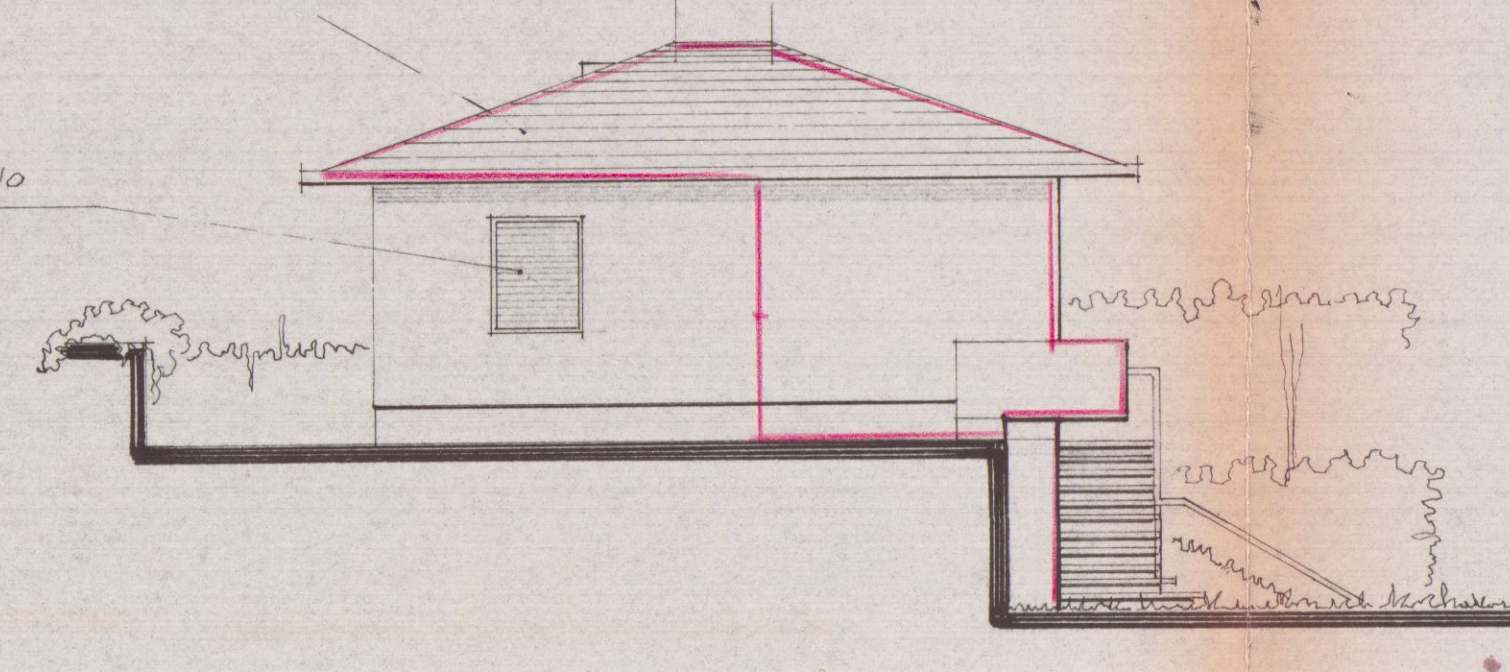

LATO EST

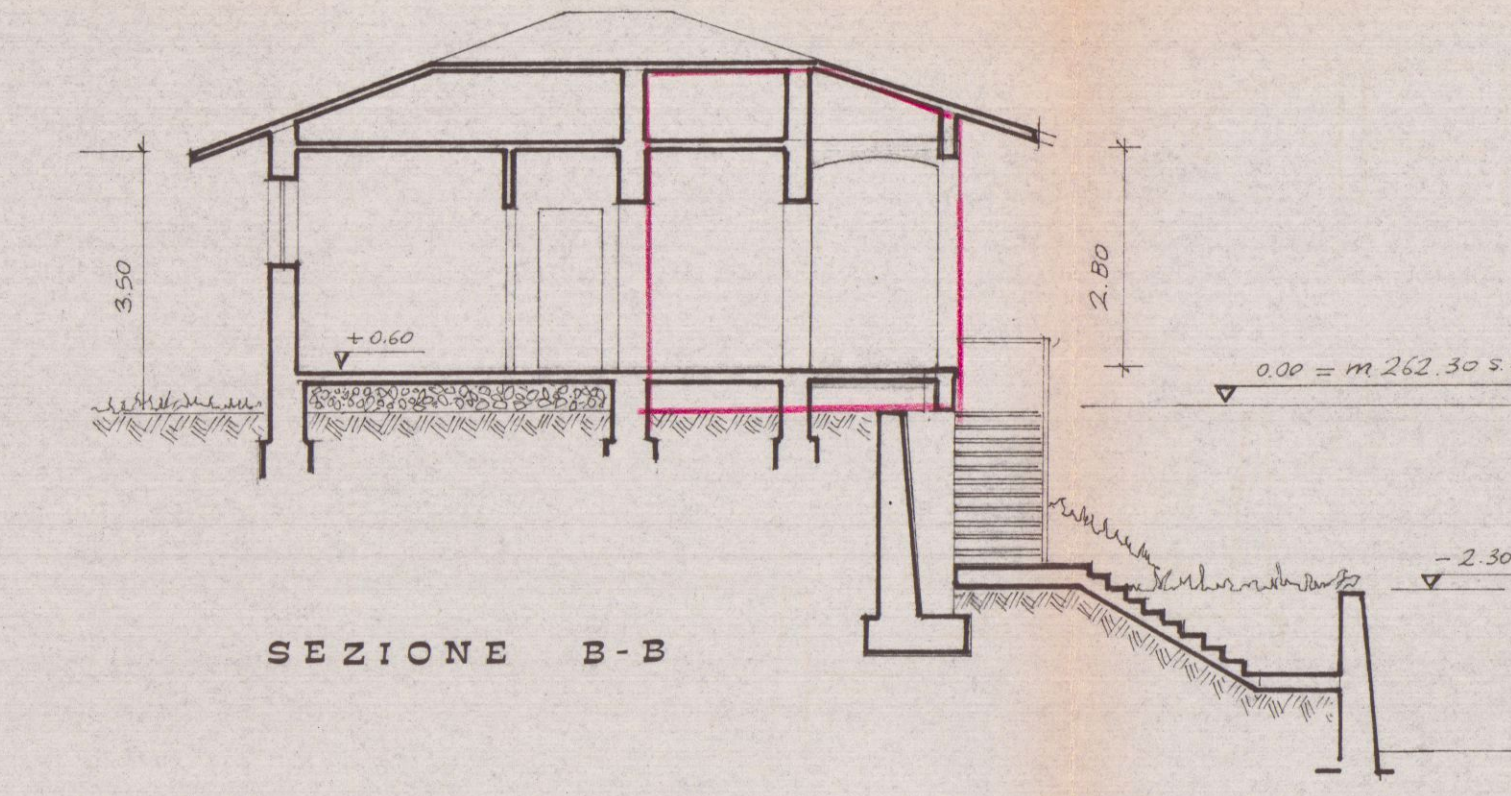

SEZIONE B-B

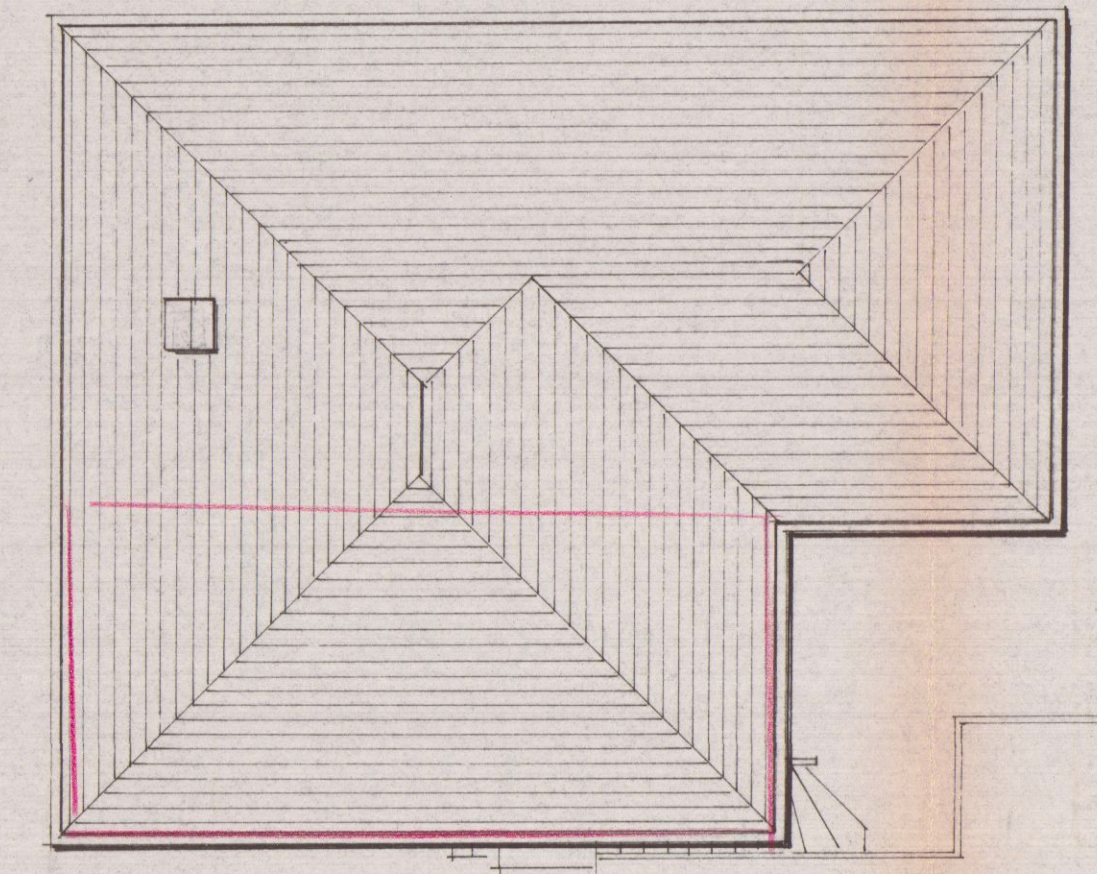

PIANTA COPERTURA