

Studio  
Tecnico  
Professionale

8 FEB. 1993

Geometra - Ivano SQUASSONI -

Tel. 0585 -632615 Via Fiorillo,9/bis - 54036 - MARINA DI CARRARA -

TAVOLA 1





Committente:  
VENTURINI PATRIZIA

Dati tav.  
PIANTE  
PROSPETTI  
SEZIONI  
data:

Oggetto:  
SOPRAELEVAZIONE ED AMPLIAMENTO A  
FABBRICATO SITO IN VIA FOSSONE  
LOC. FOSSONE  
varie: STATO ATTUALE

Dati Catastali  
Fg. 64  
Mapp. 129 - 041  
scale: 1:100




**COMUNE DI CARRARA**  
**SETT. URBANISTICA**  
 Approvato dal Sindaco alle condizioni  
 indicate nella Concessione Edilizia  
 n° ..... del .....  
 elab. grafico di .....  
 n° ..... del 10/11/83 Tav. n° 1/3 .....  
 Il Funz. Tecnico  
 Mel Geom. Luigi

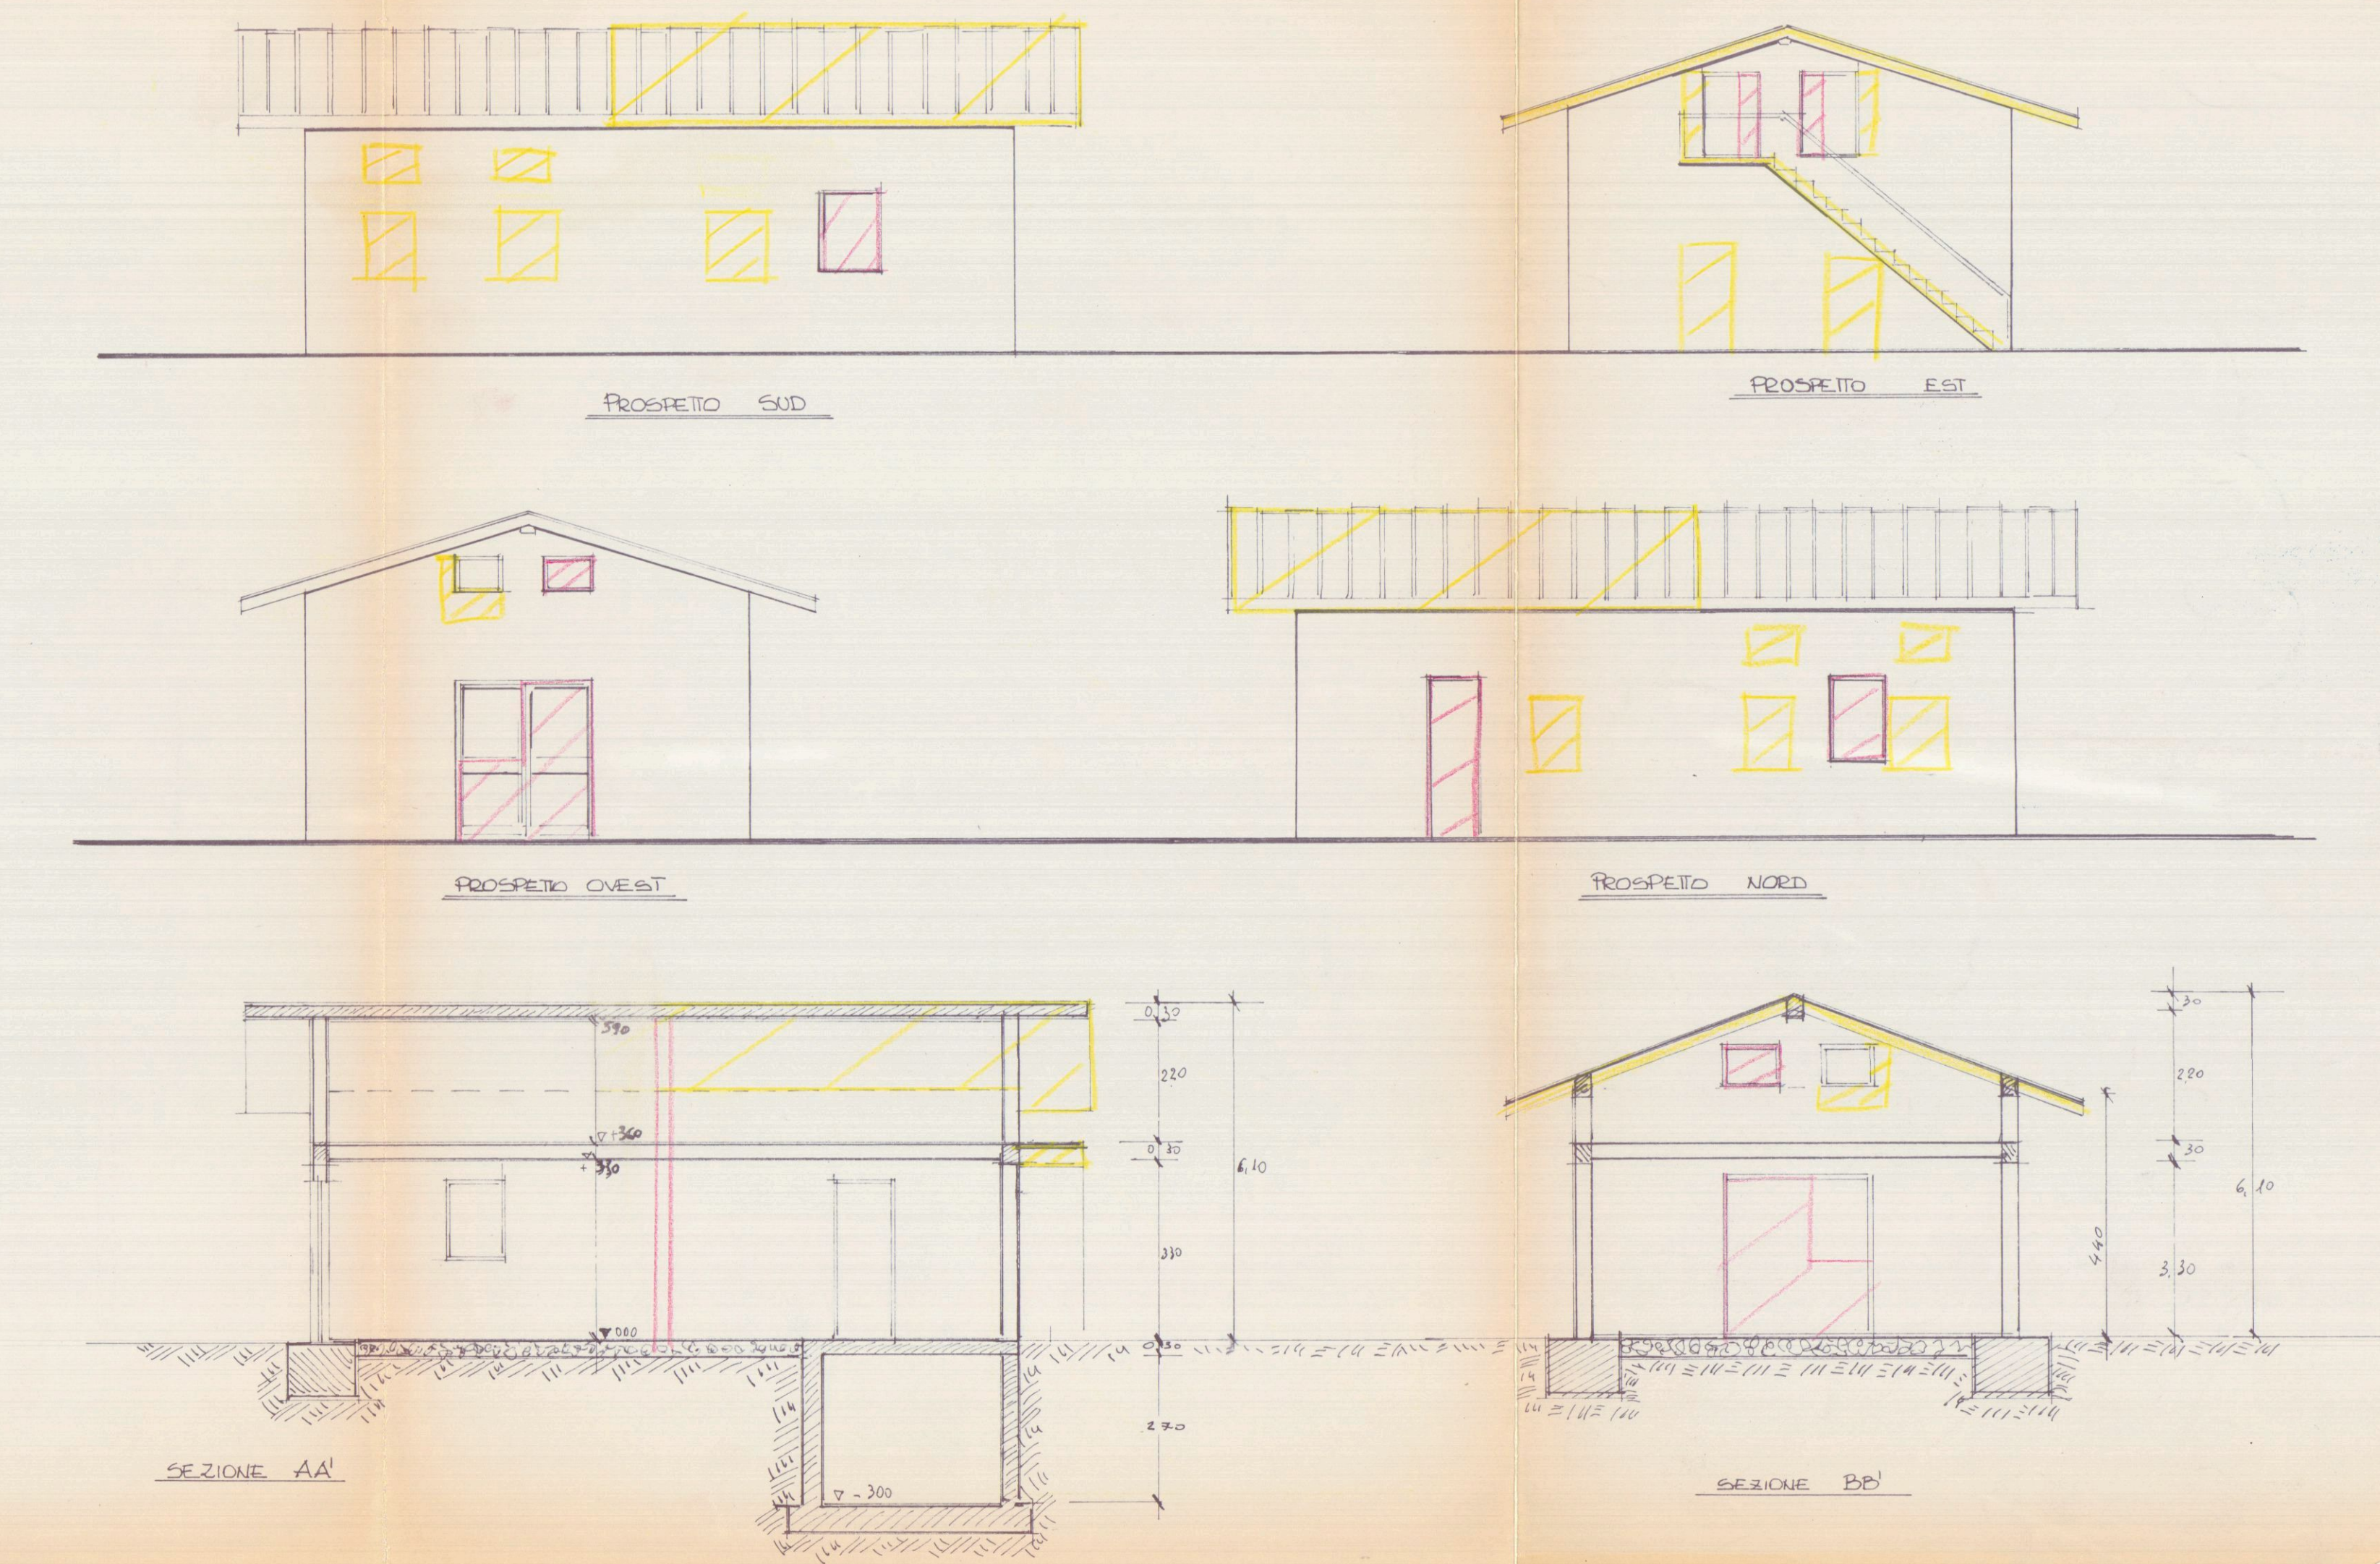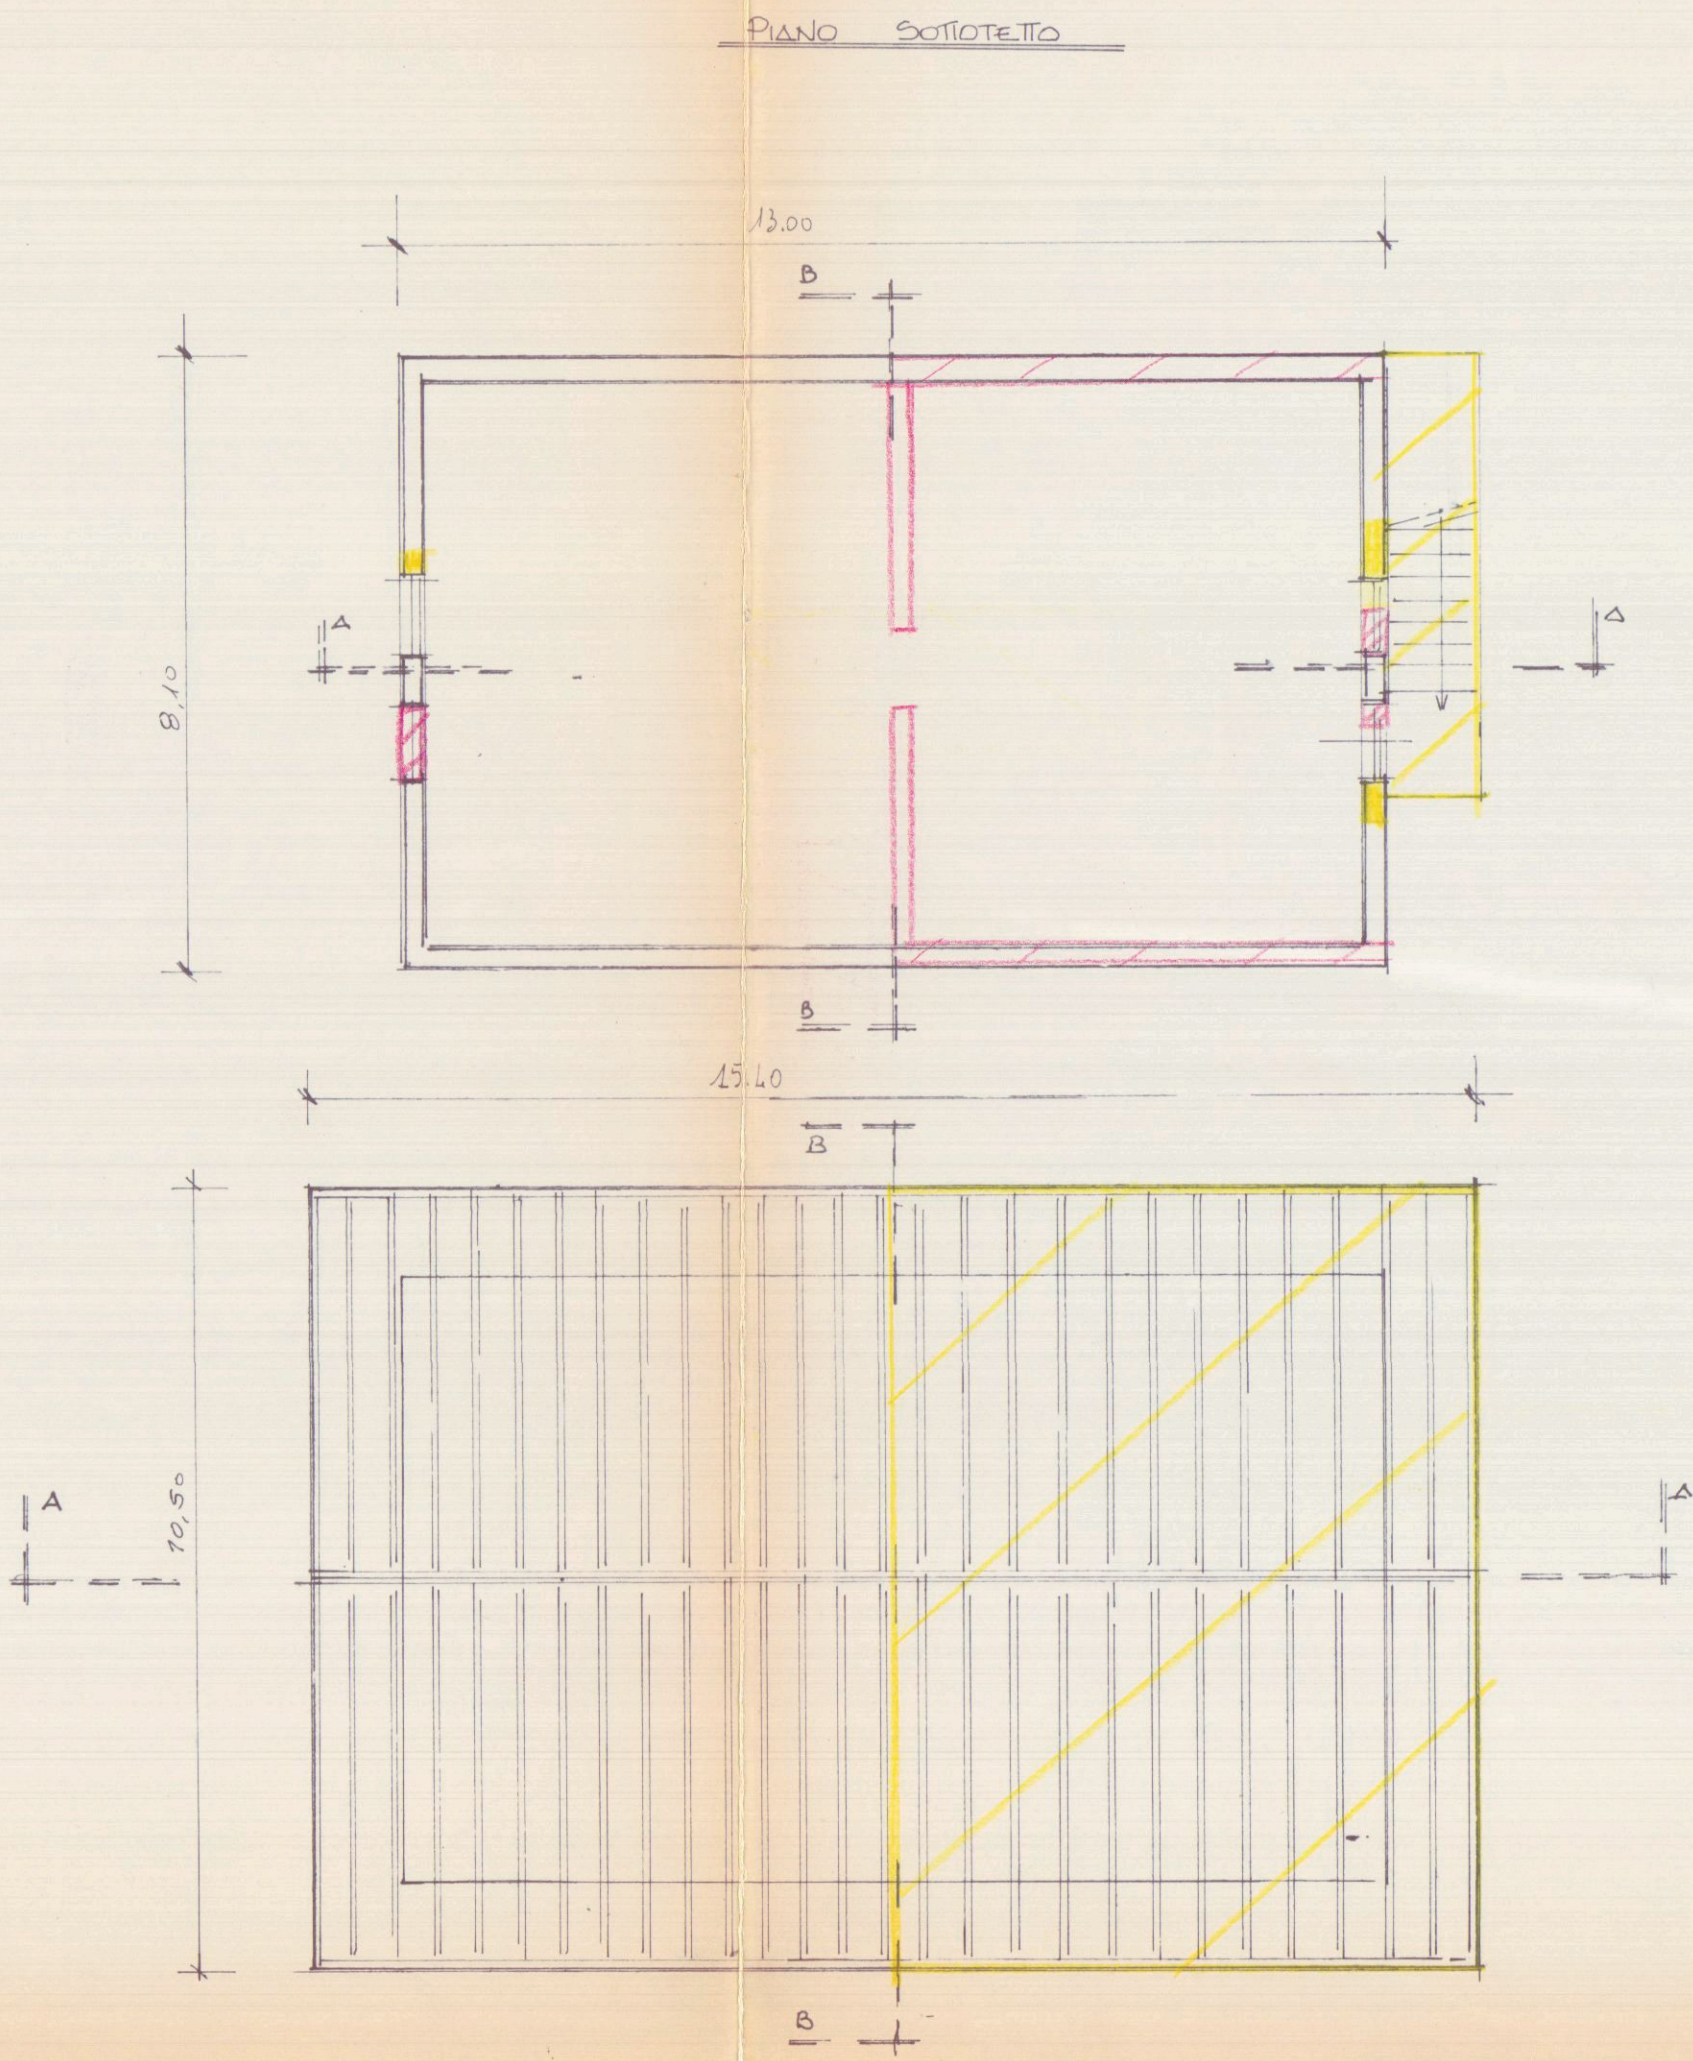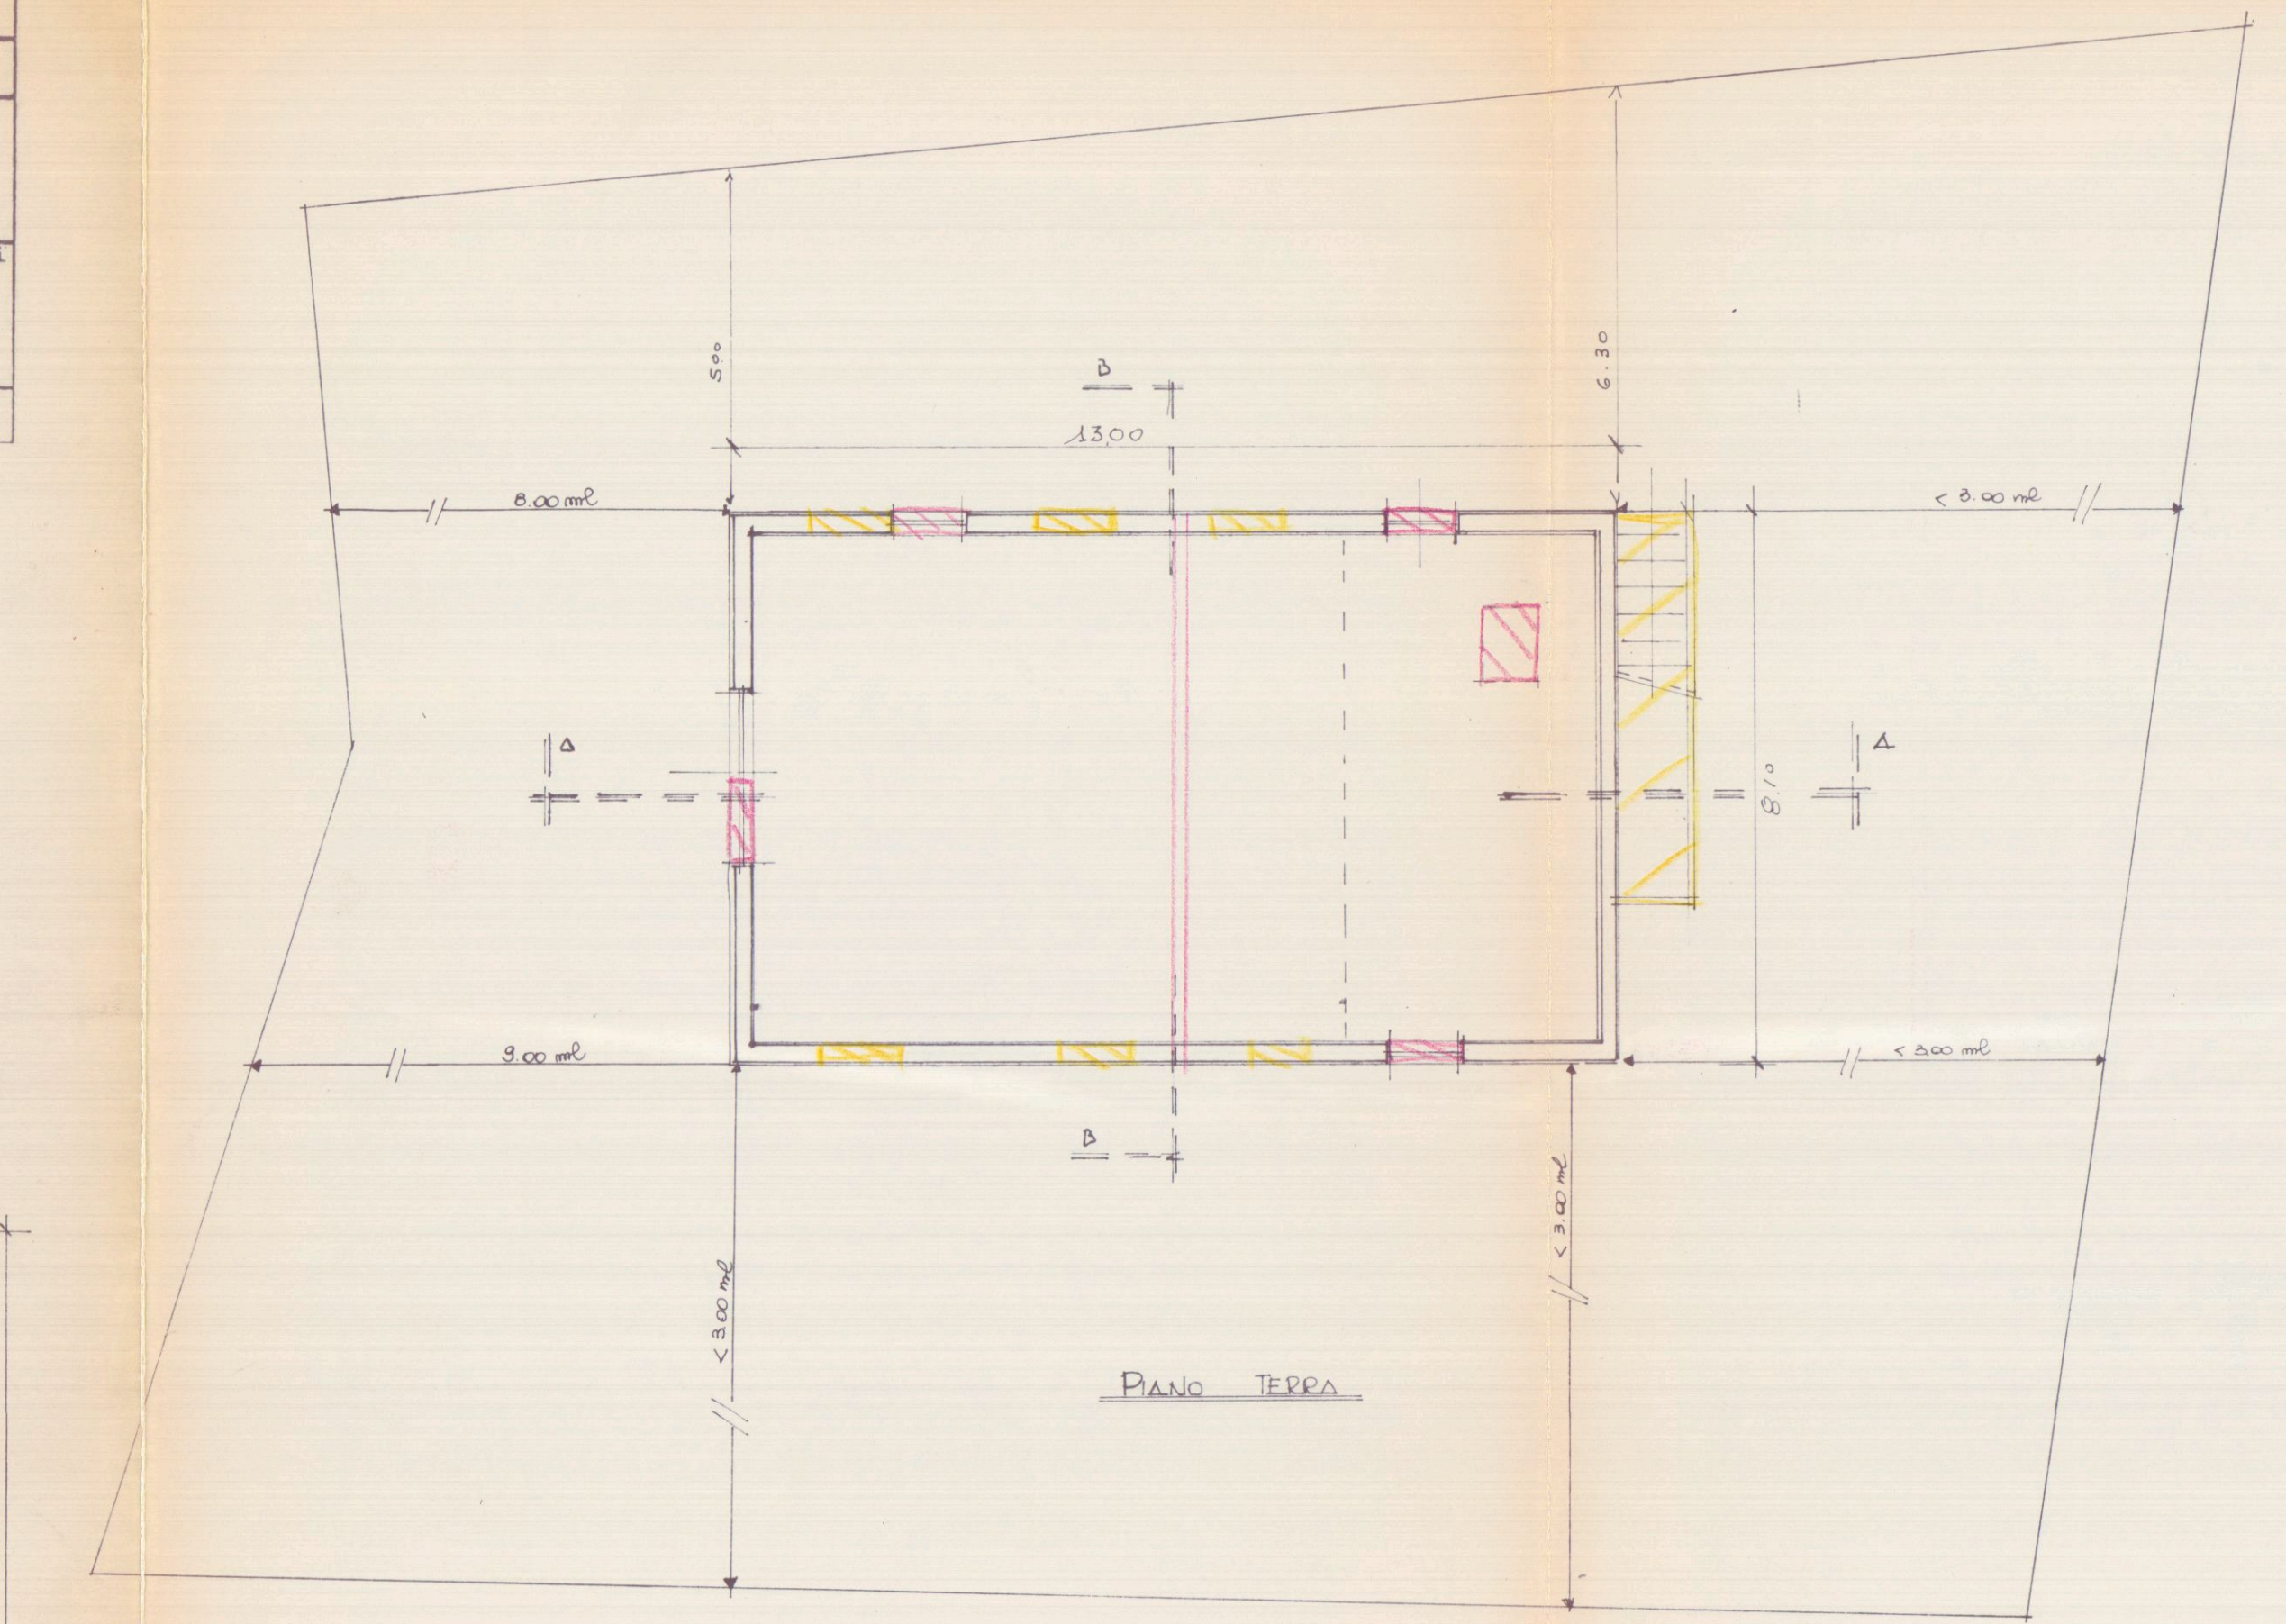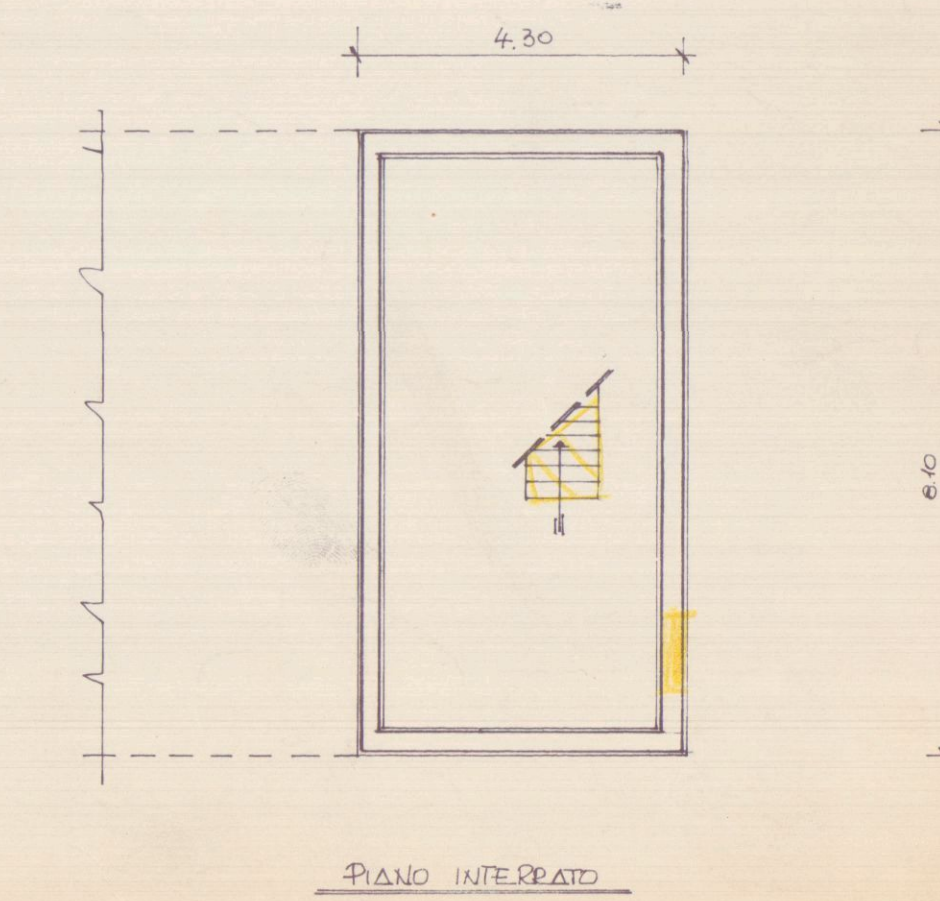

|                                                                      |                                                                                                  |                                            |
|----------------------------------------------------------------------|--------------------------------------------------------------------------------------------------|--------------------------------------------|
| <b>STP</b>                                                           | Studio<br>Tecnico<br>Professionale                                                               | 8 FEB 1993                                 |
| Geometra - Ivano SQUASSONI -                                         |                                                                                                  |                                            |
| Tel. 0585 - 632615 Via Fiorillo, 9/bis - 54036 - MARINA DI CARRARA - |                                                                                                  |                                            |
| TAVOLA<br><b>2</b>                                                   | Comittente:<br>VENTURINI PATRIZIA                                                                |                                            |
| Dati tav.<br>PIANTE<br>PROSPETTI<br>SEZIONI                          | Oggetto:<br>SOPRAELEVAZIONE ED AMPLIAMENTO<br>A FABBRICATO AUTO IN VIA FOSSONE.<br>LOC. FOSSONE. | Dati Catastali<br>FG. 64<br>MAP. 429 - 841 |
| data:                                                                | varie: PROGETTO                                                                                  | scala: 1:100                               |

COMUNE DI CARRARA  
S. U. C. ARABISTICA  
Approvato dal sindaco alle condizioni  
Indicate nella Concessione Edilizia  
n° ..... del R. D. 13. Jan. 1933  
elab. grafico dal Geom. Edilizia  
n° ..... del R. D. 13. Jan. 1933  
Il Funz. Tecnico  
Mel Geom. Edilizia

U.S.L. N. 2 - U.C. di Igiene Pubblica  
Al sensi dell'art. 220 del D.L. 11. 8. 85.  
si esprime il parere  
FAVOREVOLE  
12 FEB 1993  
per l'approvazione del progetto.  
Il Funzionario Medico

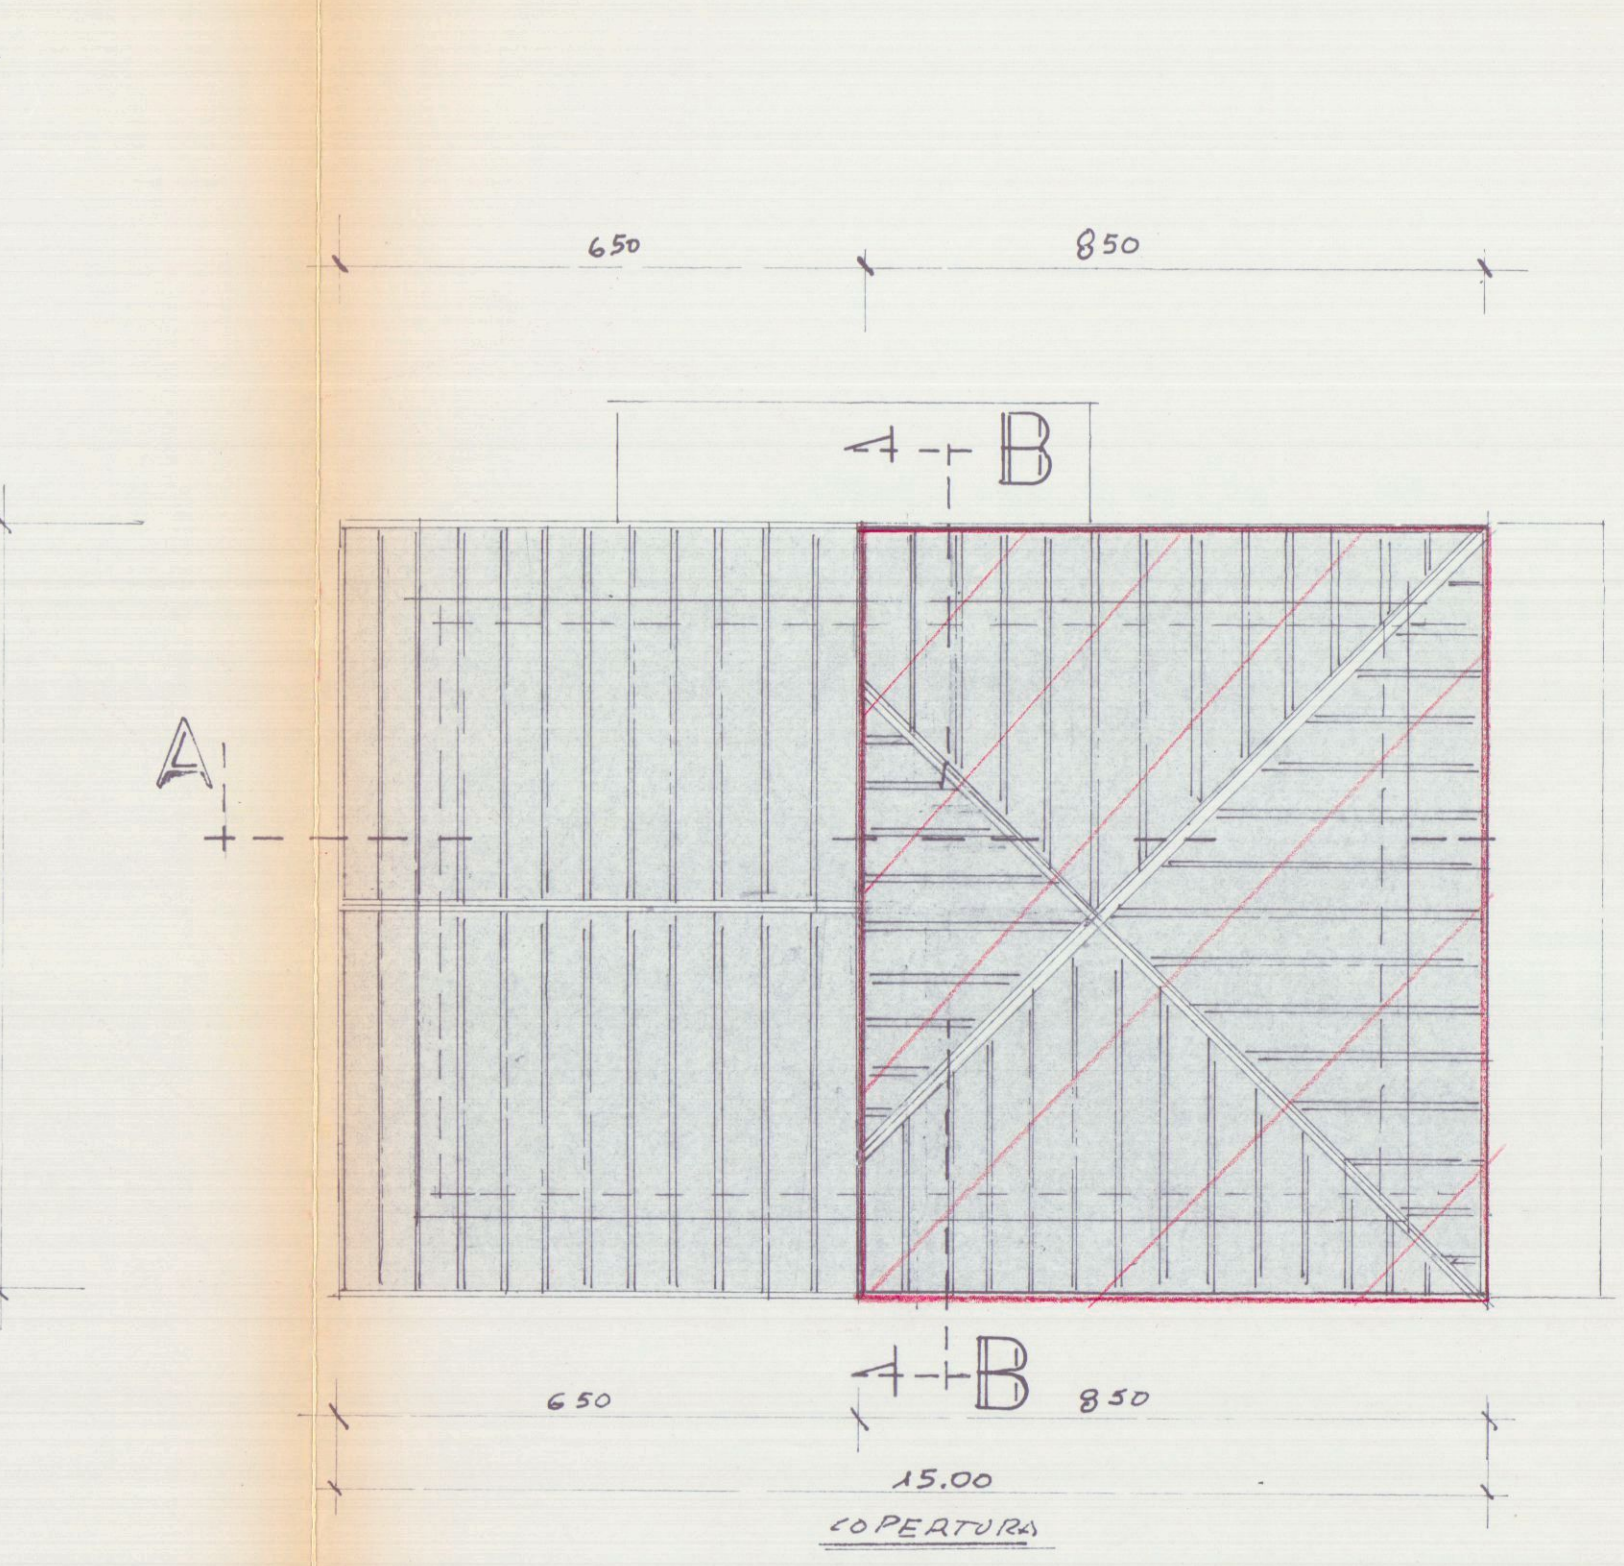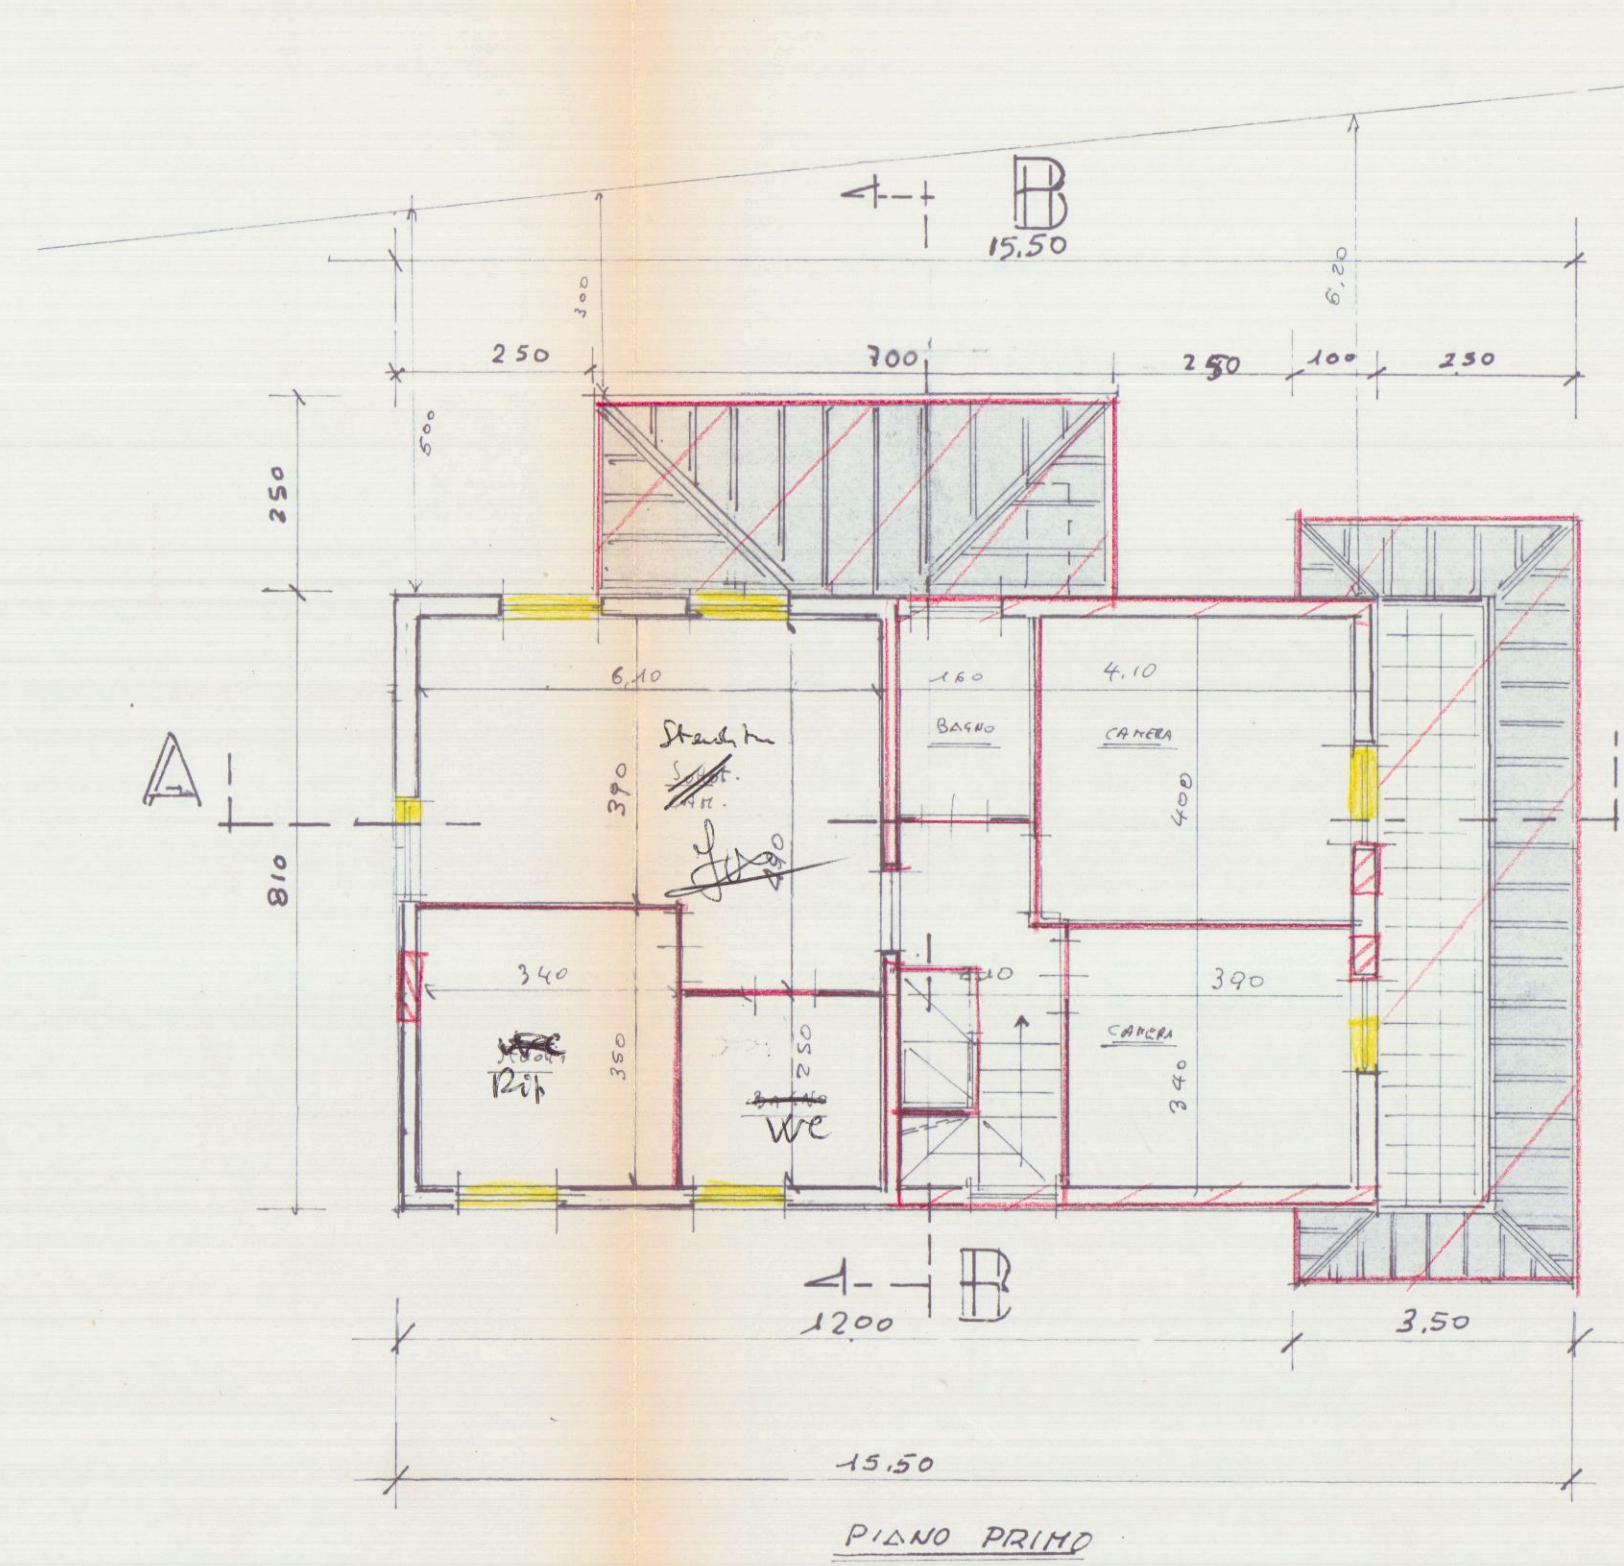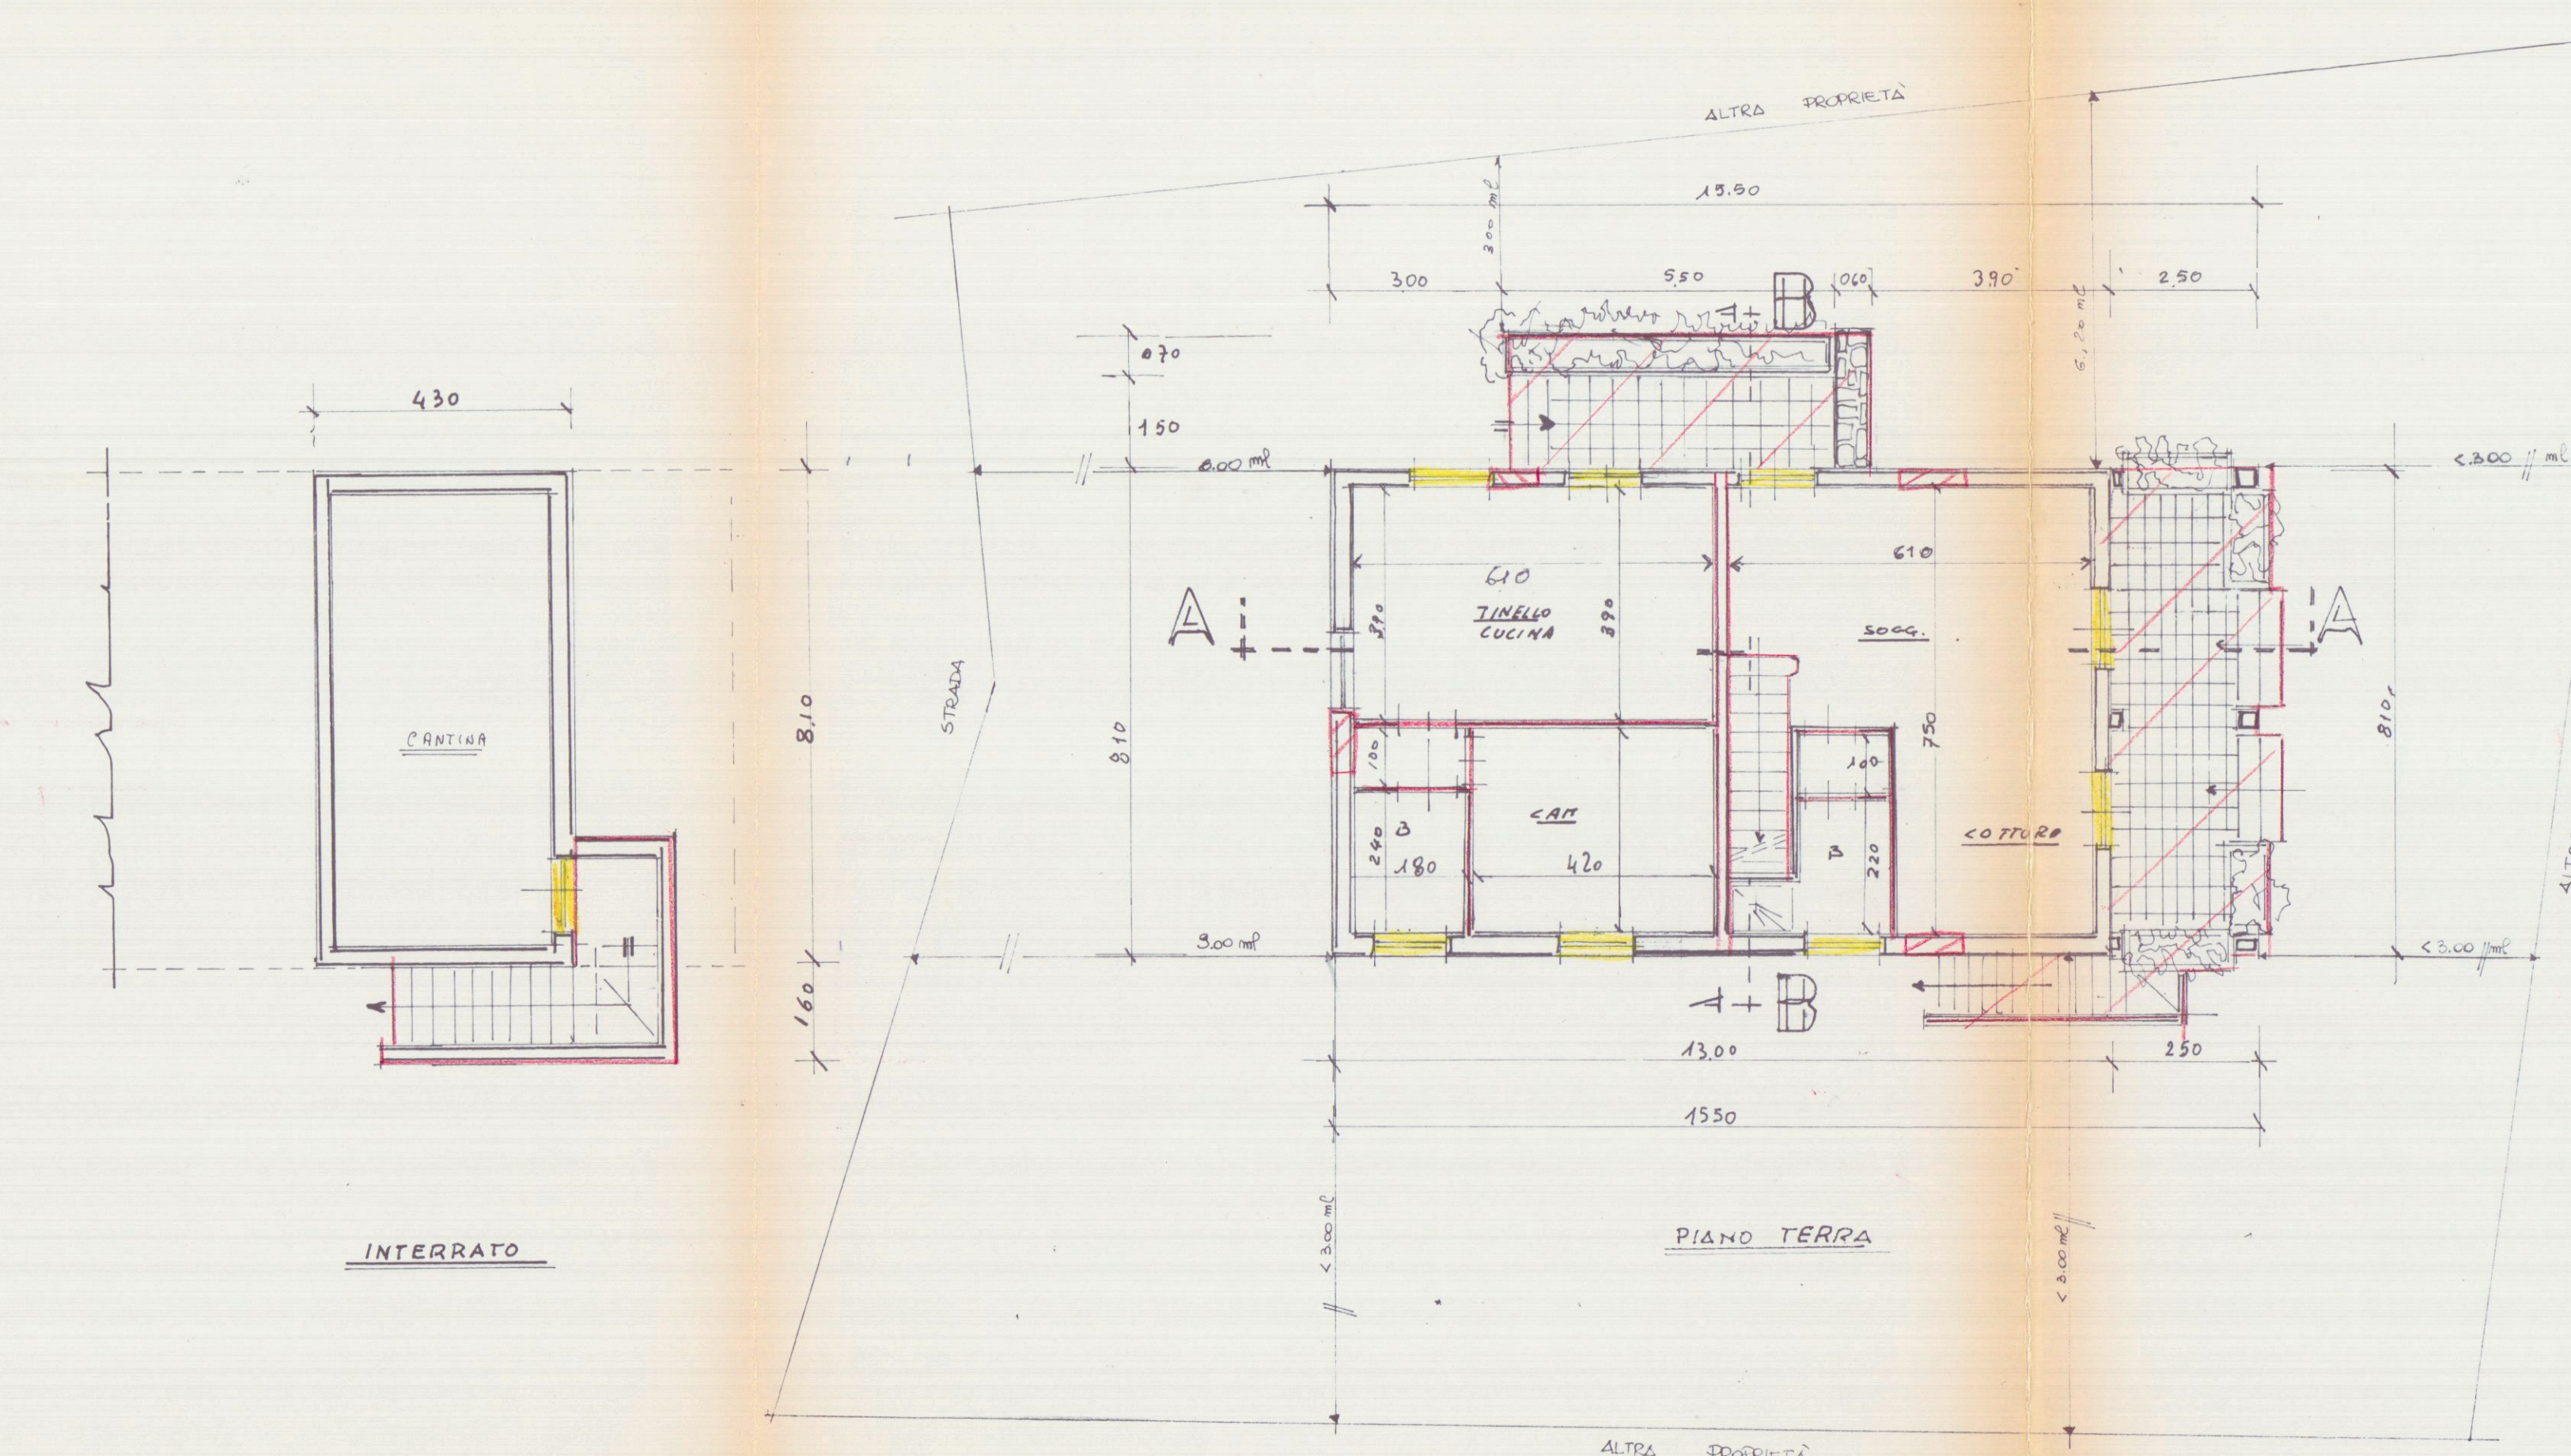



Studio  
Tecnico  
Professionale

8 FEB 1993

Geometra - Ivano SQUASSONI -

Tel. 0585 -632615 Via Fiorillo,9/bis - 54036 - MARINA DI CARRARA -

TAVOLA  
3  
Committente:  
VENTURINI PATRIZIA


Dati tav.  
PLANIMETRIE  
CALCOLO SUP. e VOL.  
Oggetto:  
SOPRAELEVAZIONE ED AMPLIAMENTO  
a FABBRICATO SITO IN VIA FOSSONE  
LOC. FOSSONE  
Dati Catastali  
Fg. 64  
MAPP. 129 - 841

data:  
varie:  
scala: 1:2000  
1:200

COMUNE DI CARRARA  
C.T. URBANISTICA


Approvato dal Sindaco alle condizioni  
indicate nella Concessione Edilizia  
n° ..... del .....  
elab. grafico di cui alla Comm. Edilizia  
n° ..... del ..... Tav. n° 3/3

Il Funz. .....  
Mel Geom. .... Luigi

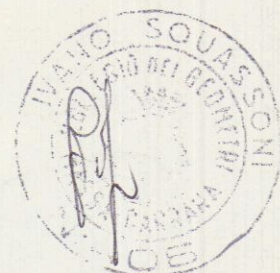


PLANIMETRIA SCALA 1:200

STATO ATTUALE

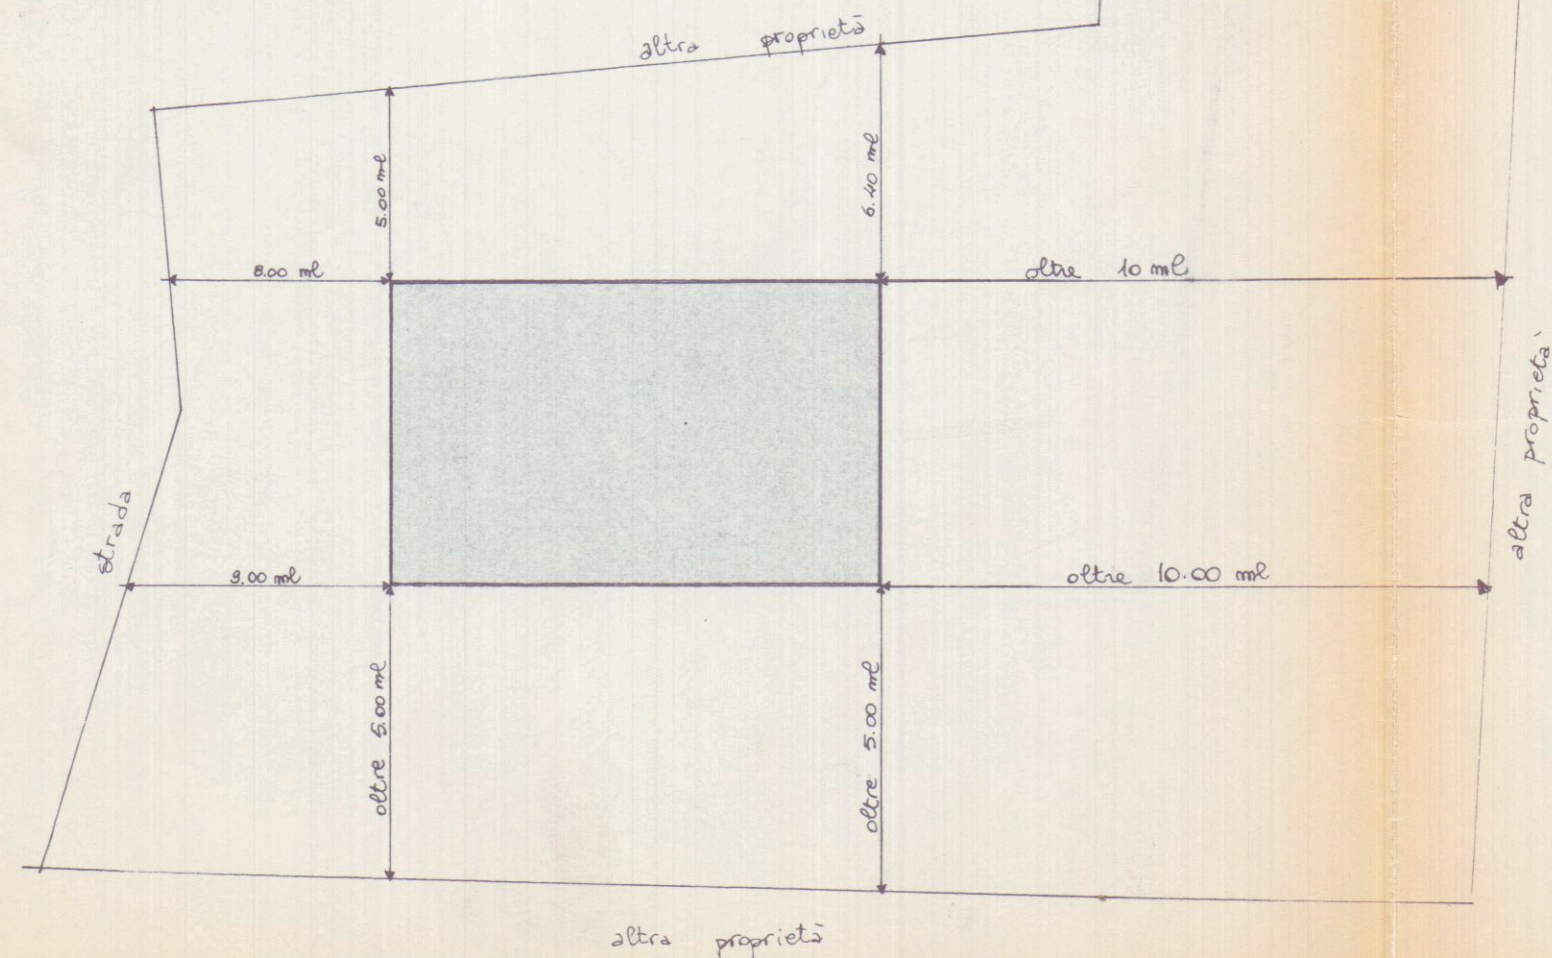


STATO di PROGETTO

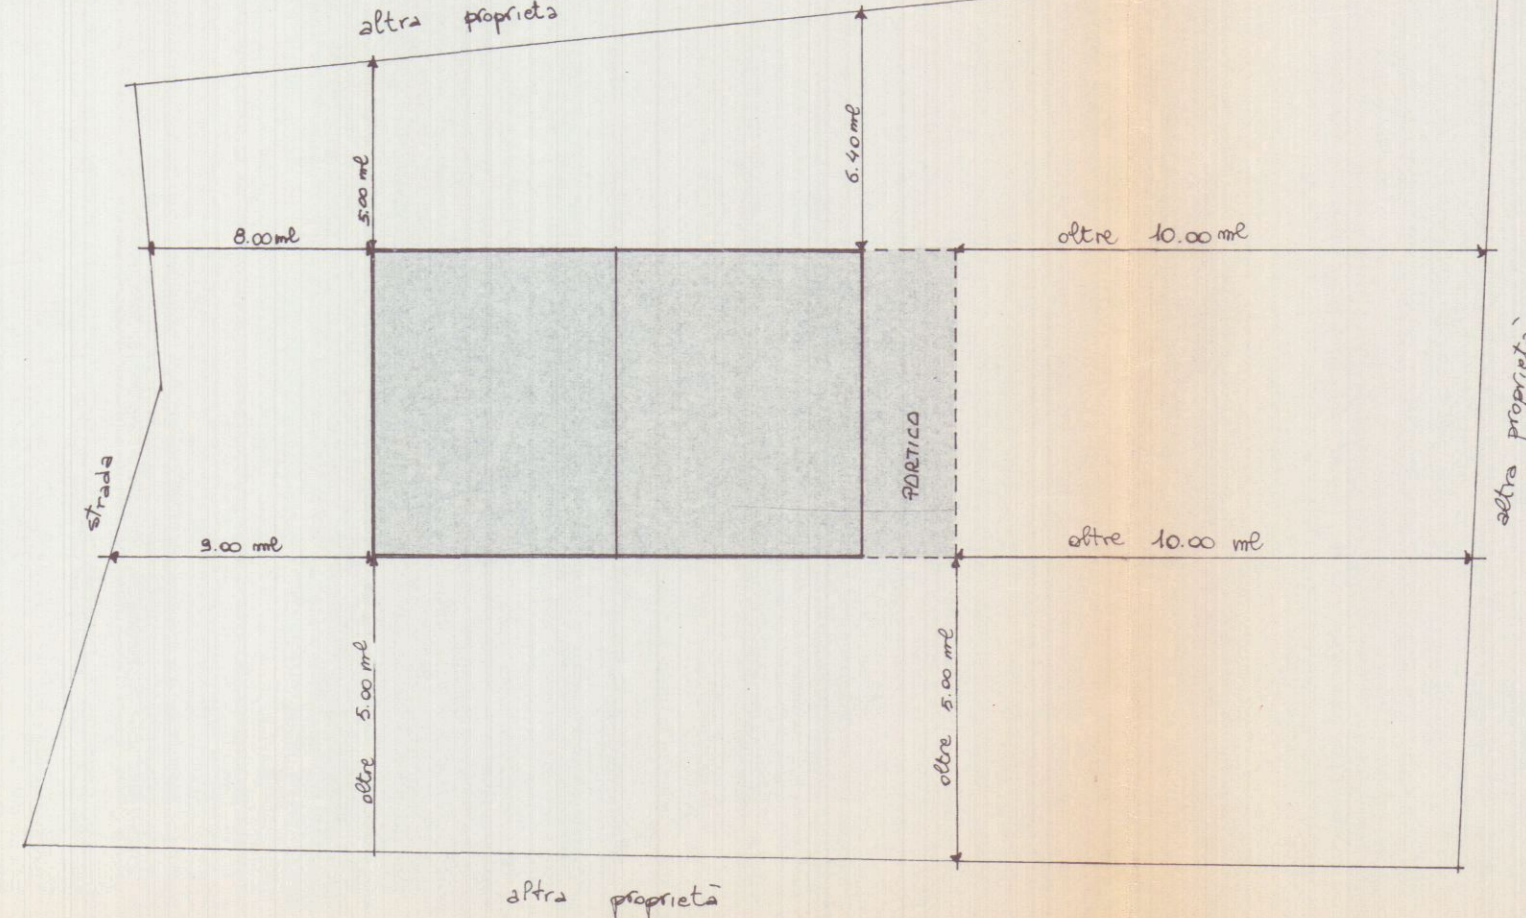

STRALCIO PLANIMETRICO  
CONFORME ALLA MAPPA  
SCALA 1:2000  
Fg. 64 MAPP. 129 - 841

STATO ATTUALE

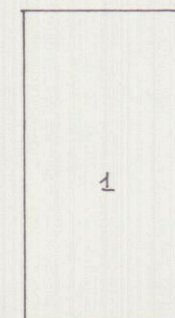

INTERRATO

| N      | DIMENSIONI  | SUP.  | H    | VOL.   |
|--------|-------------|-------|------|--------|
| 1      | 4.30 x 8.10 | 34.83 | 3.00 | 104.49 |
| TOTALE |             | 34.83 |      | 104.49 |





FUORI TERRA

| N      | DIMENSIONI   | SUP.   | H    | VOL.   |
|--------|--------------|--------|------|--------|
| 2      | 8.10 x 13.00 | 105.30 | 5.25 | 552.83 |
| TOTALE |              | 105.30 |      | 552.83 |

PROGETTO

INTERRATO

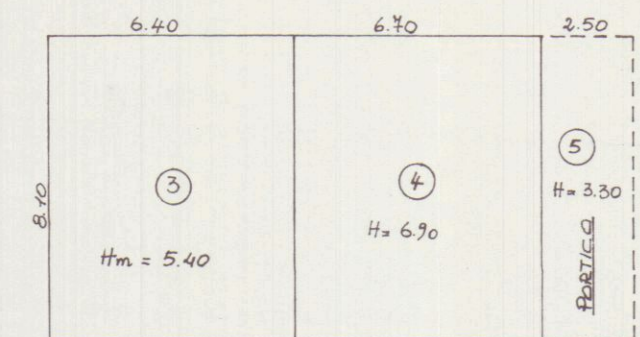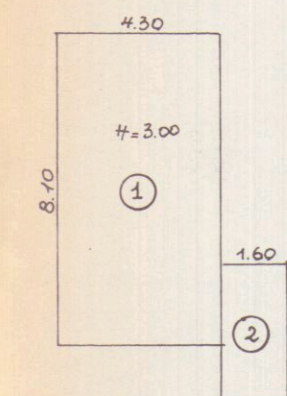

INTERRATO

| N      | DIMENSIONI  | SUP.  | H    | VOL.   |
|--------|-------------|-------|------|--------|
| 1      | 4.30 x 8.10 | 34.83 | 3.00 | 104.49 |
| 2      | 1.60 x 3.20 | 5.12  | 3.00 | 15.36  |
| TOTALE |             | 39.95 |      | 119.85 |

FUORI TERRA

| N      | DIMENSIONI  | SUP.   | H    | VOL.   |
|--------|-------------|--------|------|--------|
| 3      | 6.40 x 8.10 | 51.84  | 5.40 | 279.93 |
| 4      | 6.40 x 8.10 | 51.84  | 6.90 | 356.46 |
| 5      | 2.50 x 8.10 | 20.25  | 3.30 | 66.83  |
| TOTALE |             | 123.93 |      | 693.22 |

|                                    |                                        |                                      |
|------------------------------------|----------------------------------------|--------------------------------------|
| SUP. ATTUALE M <sup>2</sup> 105.30 | SUP. di PROGETTO M <sup>2</sup> 112.86 | SUP. IN AUMENTO M <sup>2</sup> 7.56  |
| VOL. ATTUALE M <sup>3</sup> 552.83 | VOL. di PROGETTO M <sup>3</sup> 646.66 | VOL. IN AUMENTO M <sup>3</sup> 93.83 |