

PROGETTO DI RECINZIONE
DEL FABBRICATO SITO IN CARRARA
VIA G. PASCOLI (LOC. MONTEVERDE BASSO)
PROP. TONELLI MARCO, ROMANELLI ANDRETTA
ROMANELLI LUCIANO, MOSCATELLI PATRIZIA

- planimetria generale catastale 1:2000 -
- pianta scala 1:200 -
- prospetto " " 1:100 -
- part. sezione a-a' " " 1:20 -

APPROVATO




Approvato dal Sindaco alle condizioni
 indicate nella Concessione Edilizia
 N. 357 del 28 SET 1990

IL DIRIGENTE 1° DIPARTIMENTO
 (firma)

IL PROPRIETARIO

IL PROGETTISTA

ORDINE DEGLI ARCHITETTI DI MASSA-CARRARA
 Arch. ROCCO VOLLA GILBERTO 40
 Cod. Fisc. RLL GBR 51806 E542X

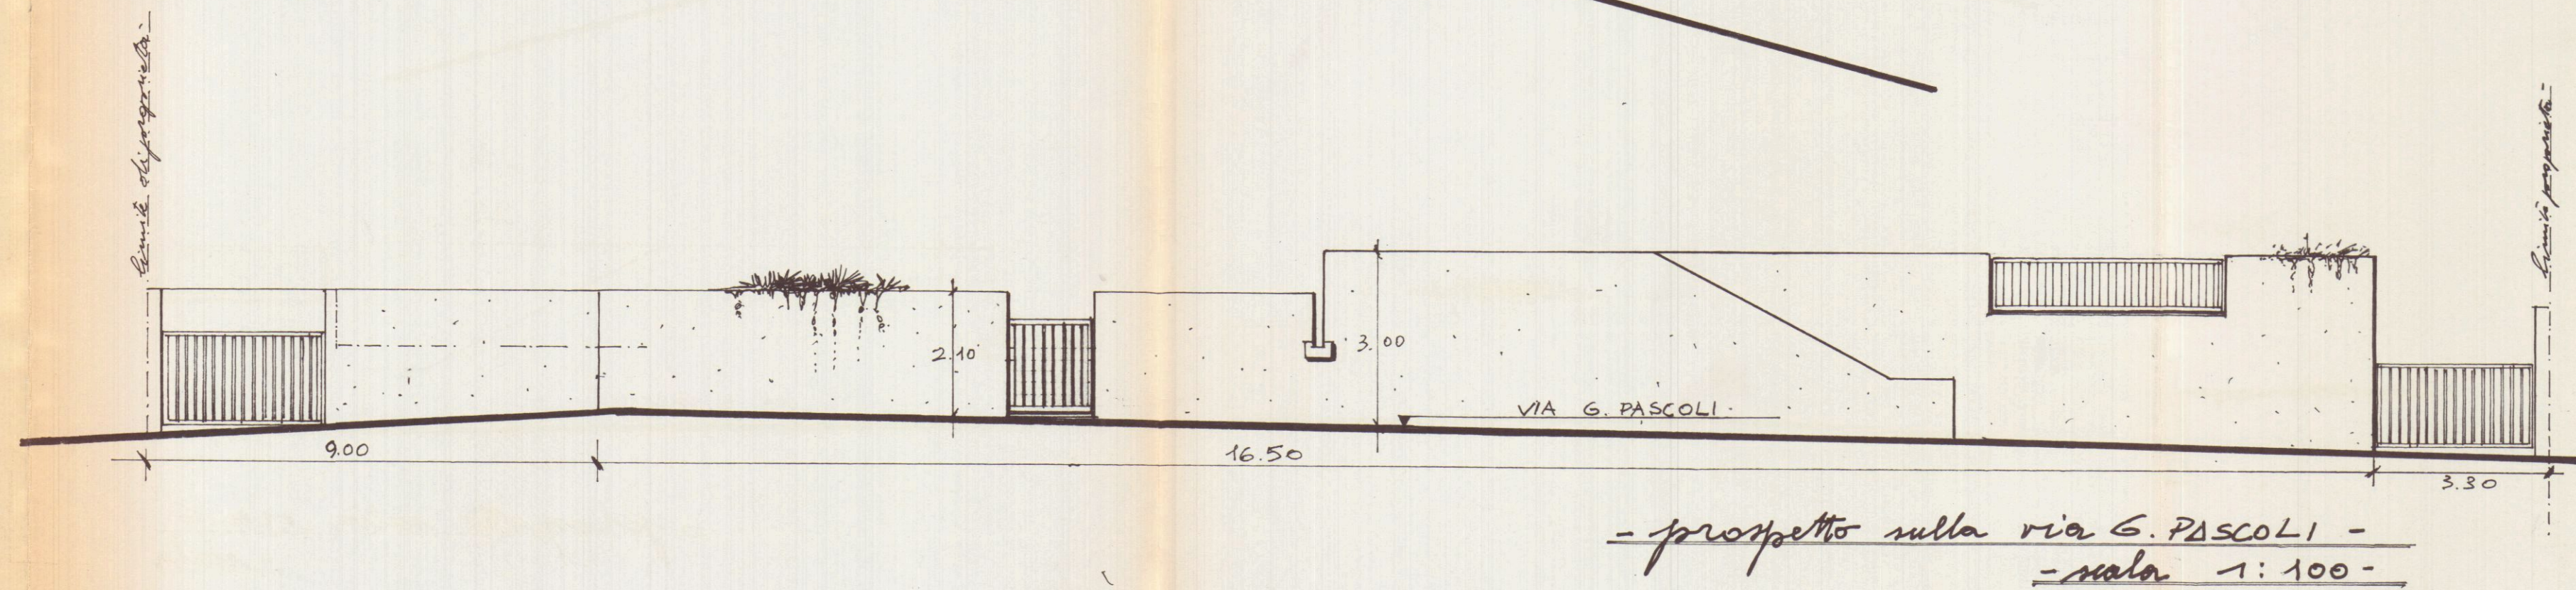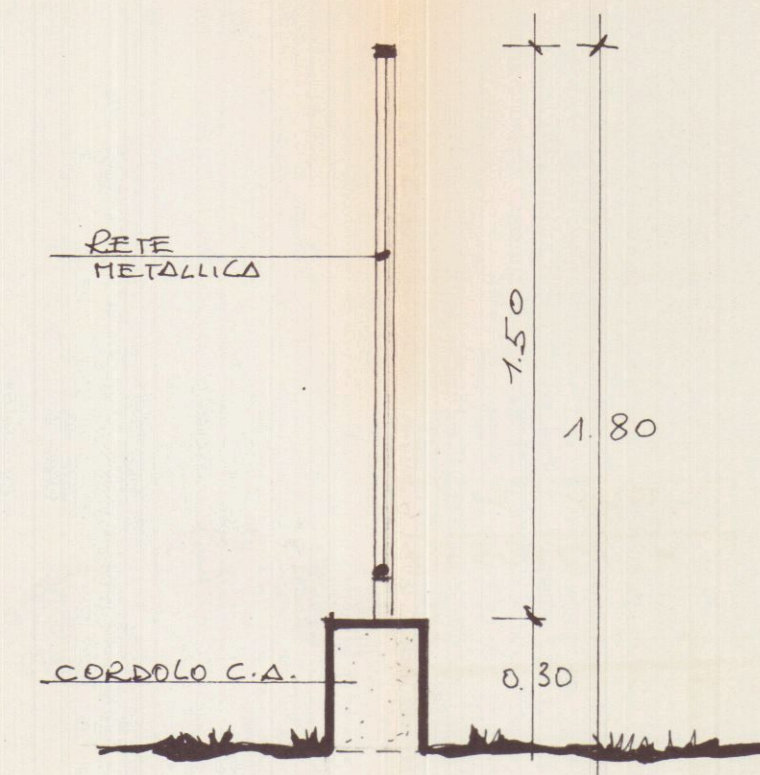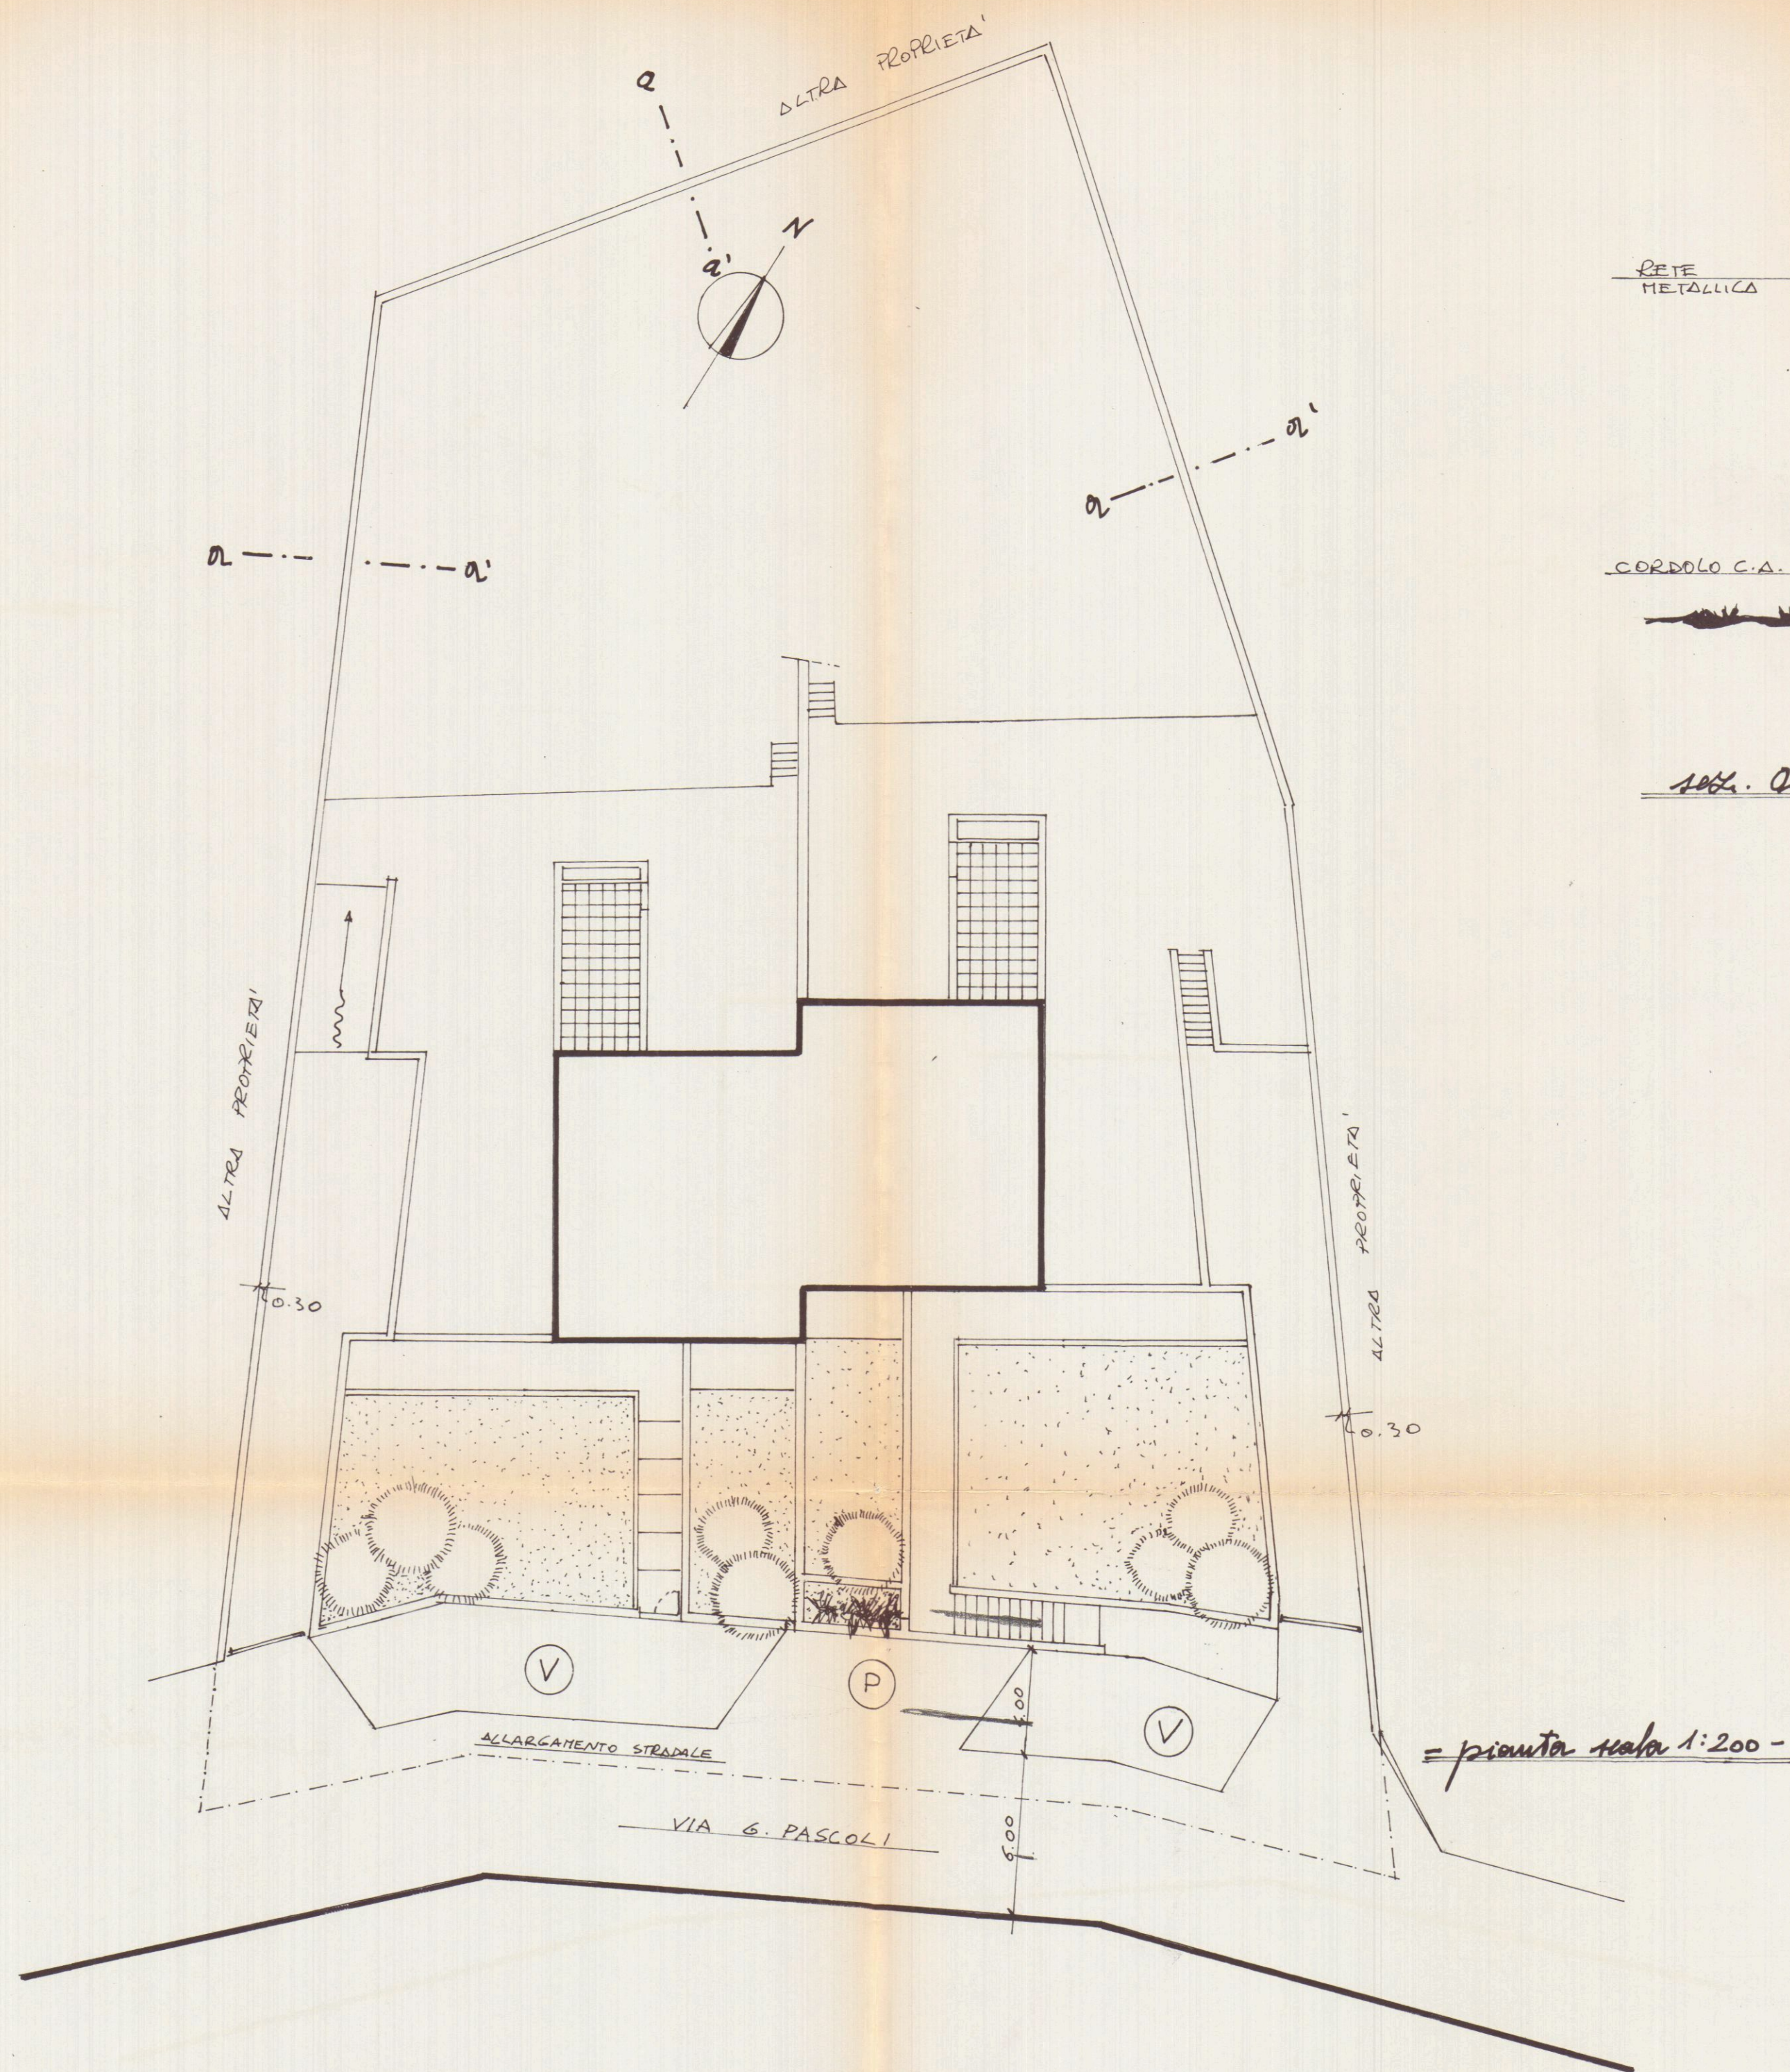

PROGETTO DI RECINZIONE
DEL FABBRICATO SITO IN CARRARA
VIA G. PASCOLI (LOC. MONTEVERDE BASSO)
PROP. TONELLI MARCO, ROMANELLI ANDRETTA
ROMANELLI LUCIANO, MOSCATELLI PATRIZIA

- planimetria generale catastale 1:2000 -
- pianta scala 1:200 -
- prospetto " " 1:100 -
- part. sezione a-a' " " 1:20 -

APPROVATO

Approvato dal Sindaco alle condizioni
 indicate nella Concessione Edilizia
 N. 357 del 28 SET. 1990

UFFICIO 1° DIPARTIMENTO
 (Arch. Civili)

IL PROPRIETARIO

IL PROGETTISTA

ORDINE DEGLI ARCHITETTI A MASSA-CARRARA
 dott. arch. **ROLLA GILBERTO**
 Cod. Fisc. RLL GBR 51806 E54 X

