




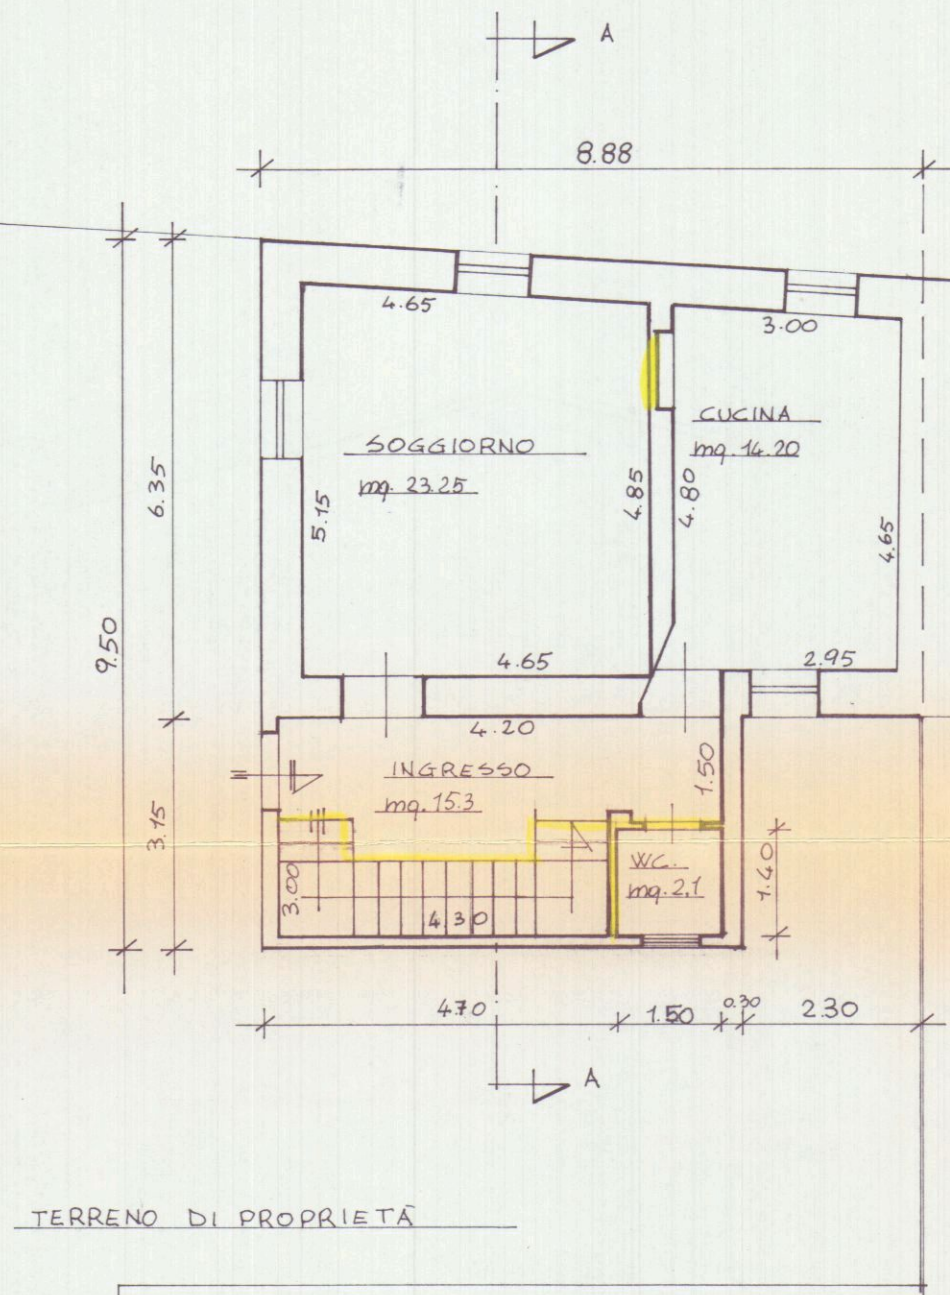

PIANTA PIANO TERRA

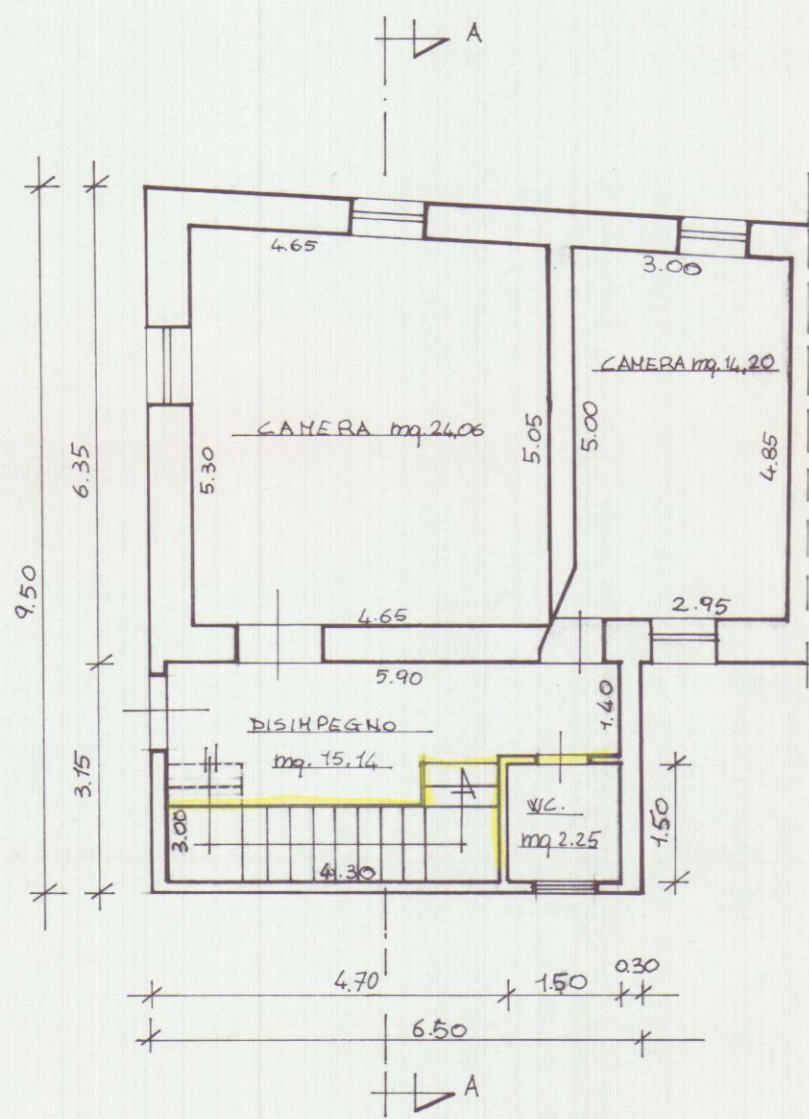


PIANTA PIANO PRIMO

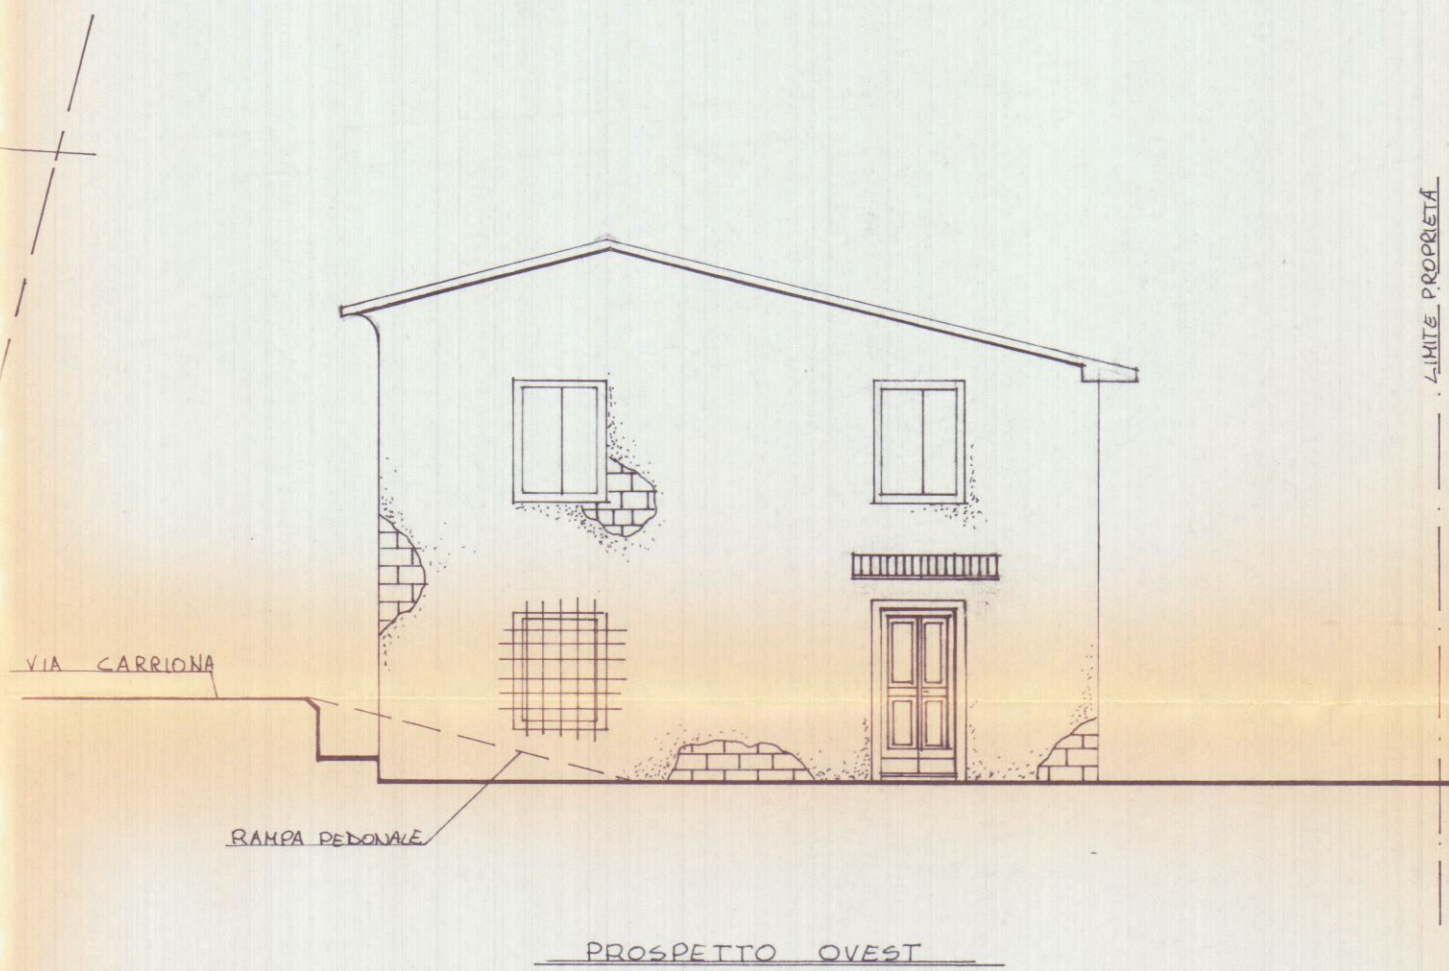


PROSPETTO OVEST


| SCHEMA SUP. E VOLUMI |              |
|----------------------|--------------|
| SUP. PT.             | MQ. = 54.85  |
| SUP. P. I°           | MQ. = 55.65  |
| SUP. TOT. NETTA      | MQ. = 110.50 |
| SUP. TOT. LORDA      | MQ. = 74.64  |
| VOLUME FABBRICATO    | MC. = 451.89 |
| AREA TOT. LOTTO      | MQ. = 515    |

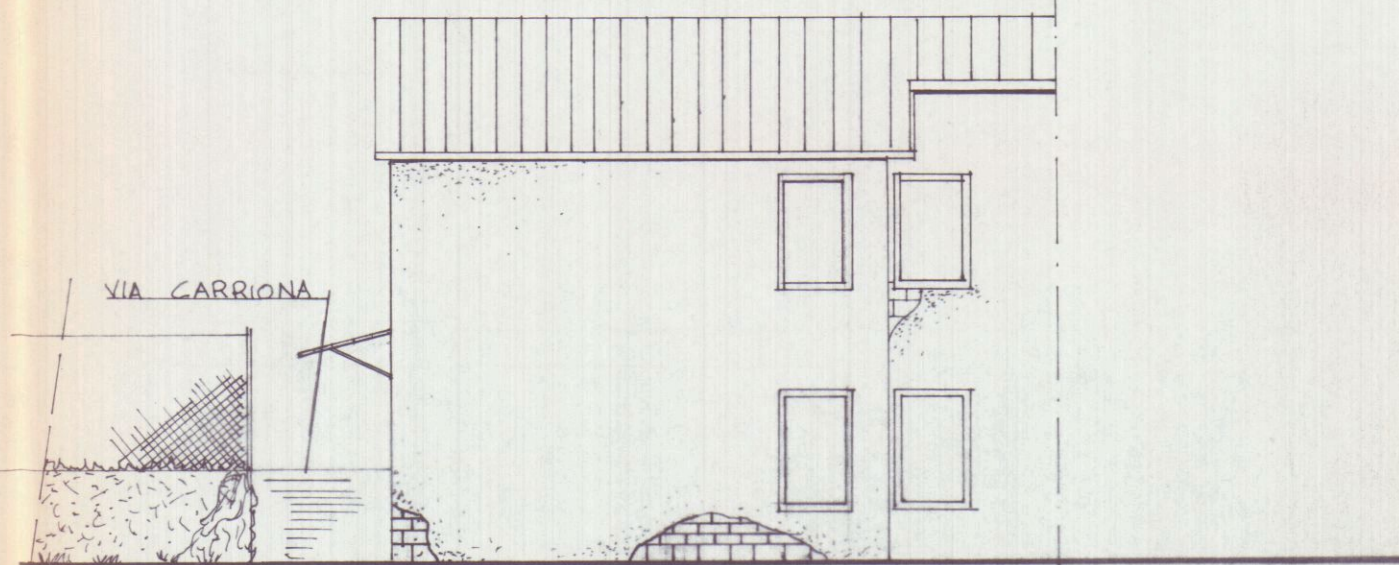

PROSPETTO SUD

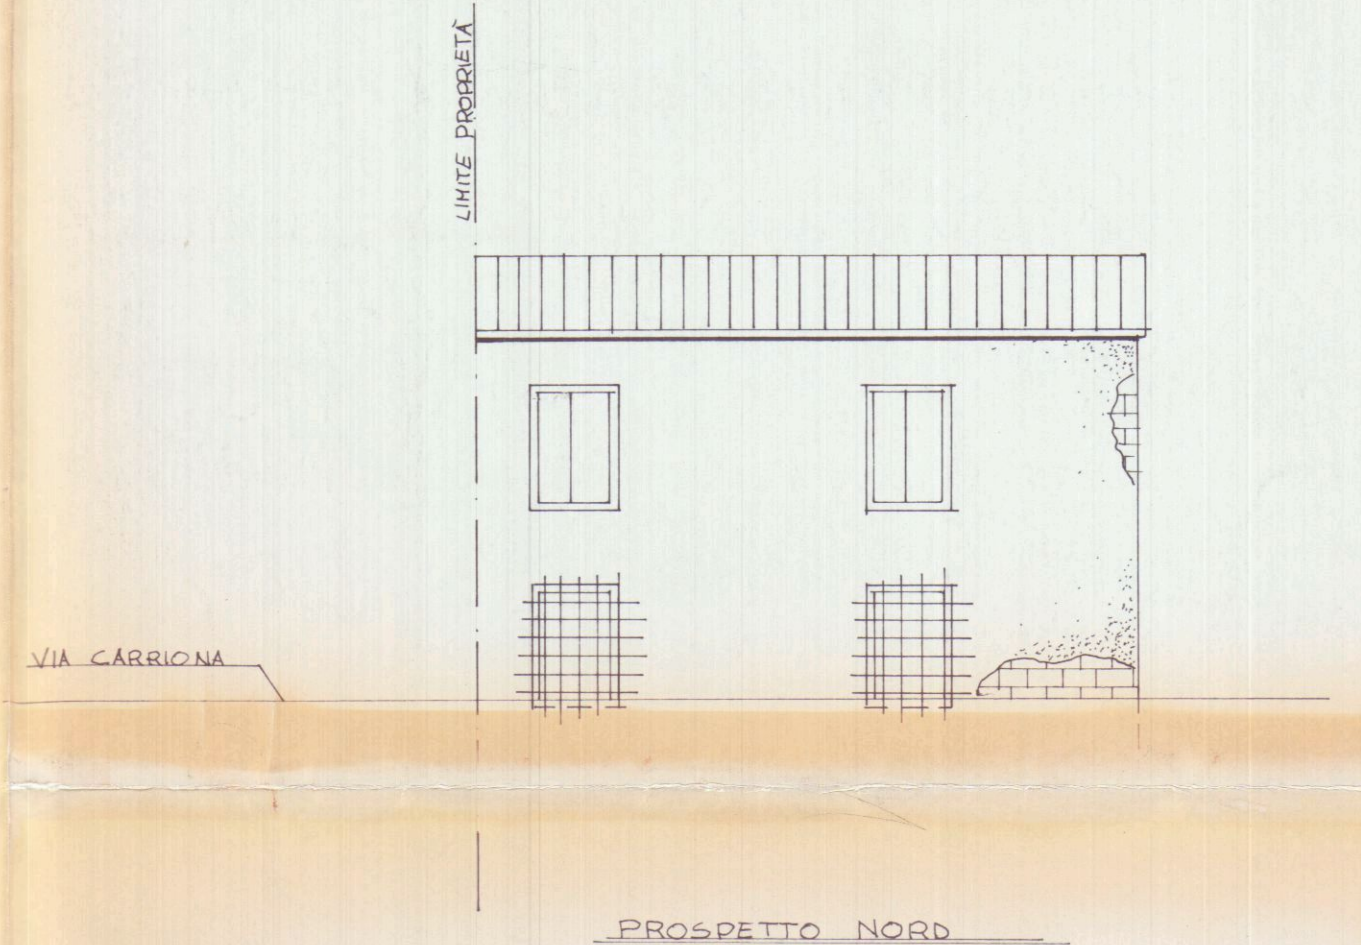


PROSPETTO NORD





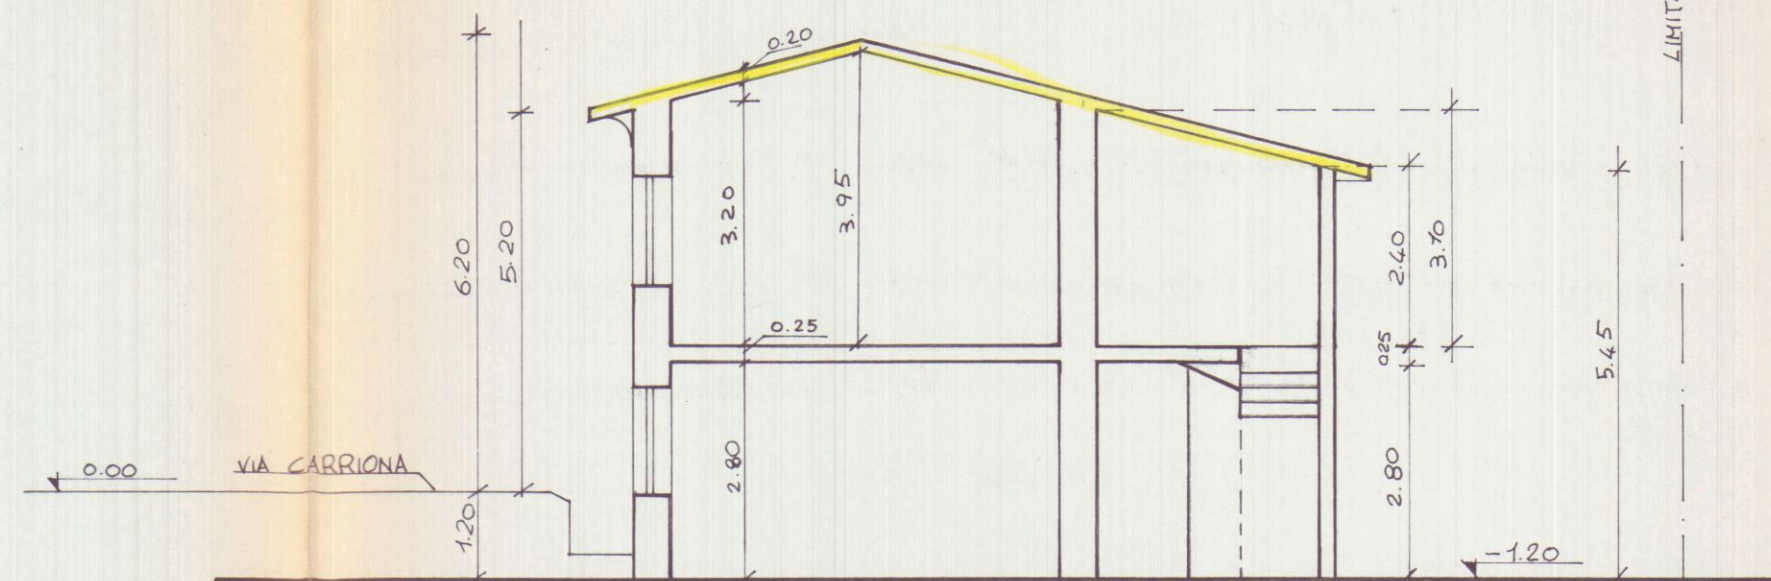


SEZIONE A-A

DEMOLIZIONE

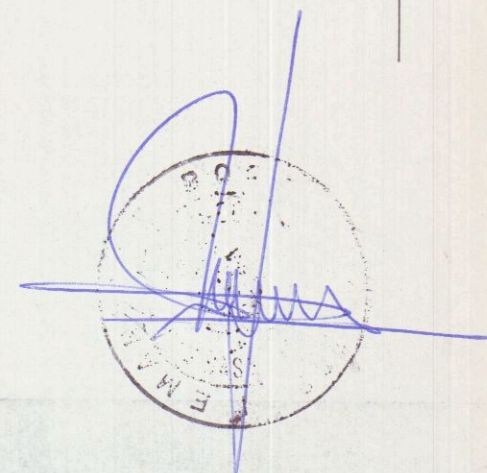


|   |                       |                                              |
|---|-----------------------|----------------------------------------------|
| STUDIO TECNICO<br><b>GEOM. EMANUELE BORDIGONI</b><br>VIA CECI N° 10 - CARRARA (MS)<br>TEL. 0585 / 777634 |                       | COMUNE<br><b>CARRARA</b>                     |
| COMITTENTE<br><b>SALVADORI LUANA</b><br><i>rsalvadori luana</i>                                          |                       | RIF.                                         |
| OGGETTO<br><b>ART. 9 D.L. 154/96 MANUTENZIONE<br/>STRADORDINARIA FABBRICATO CIVILE ABITAZIONE</b>        |                       | DATA                                         |
| DETT.<br><b>STATO ATTUALE</b>                                                                            | SCALA<br><b>1:100</b> | ESTREMI CATASTRALE<br><b>F. 39 MAPPA 966</b> |

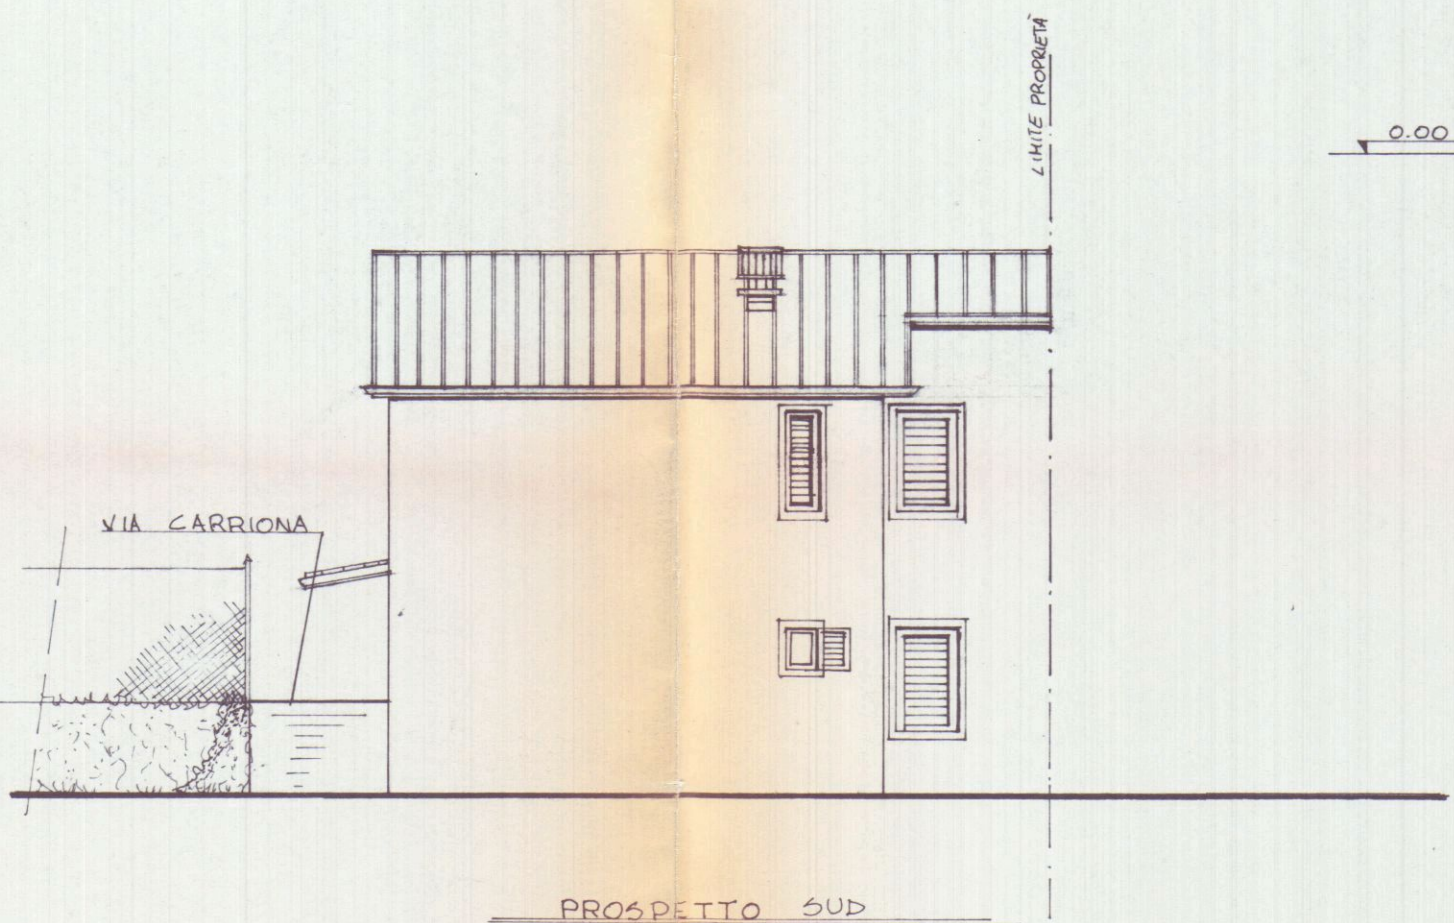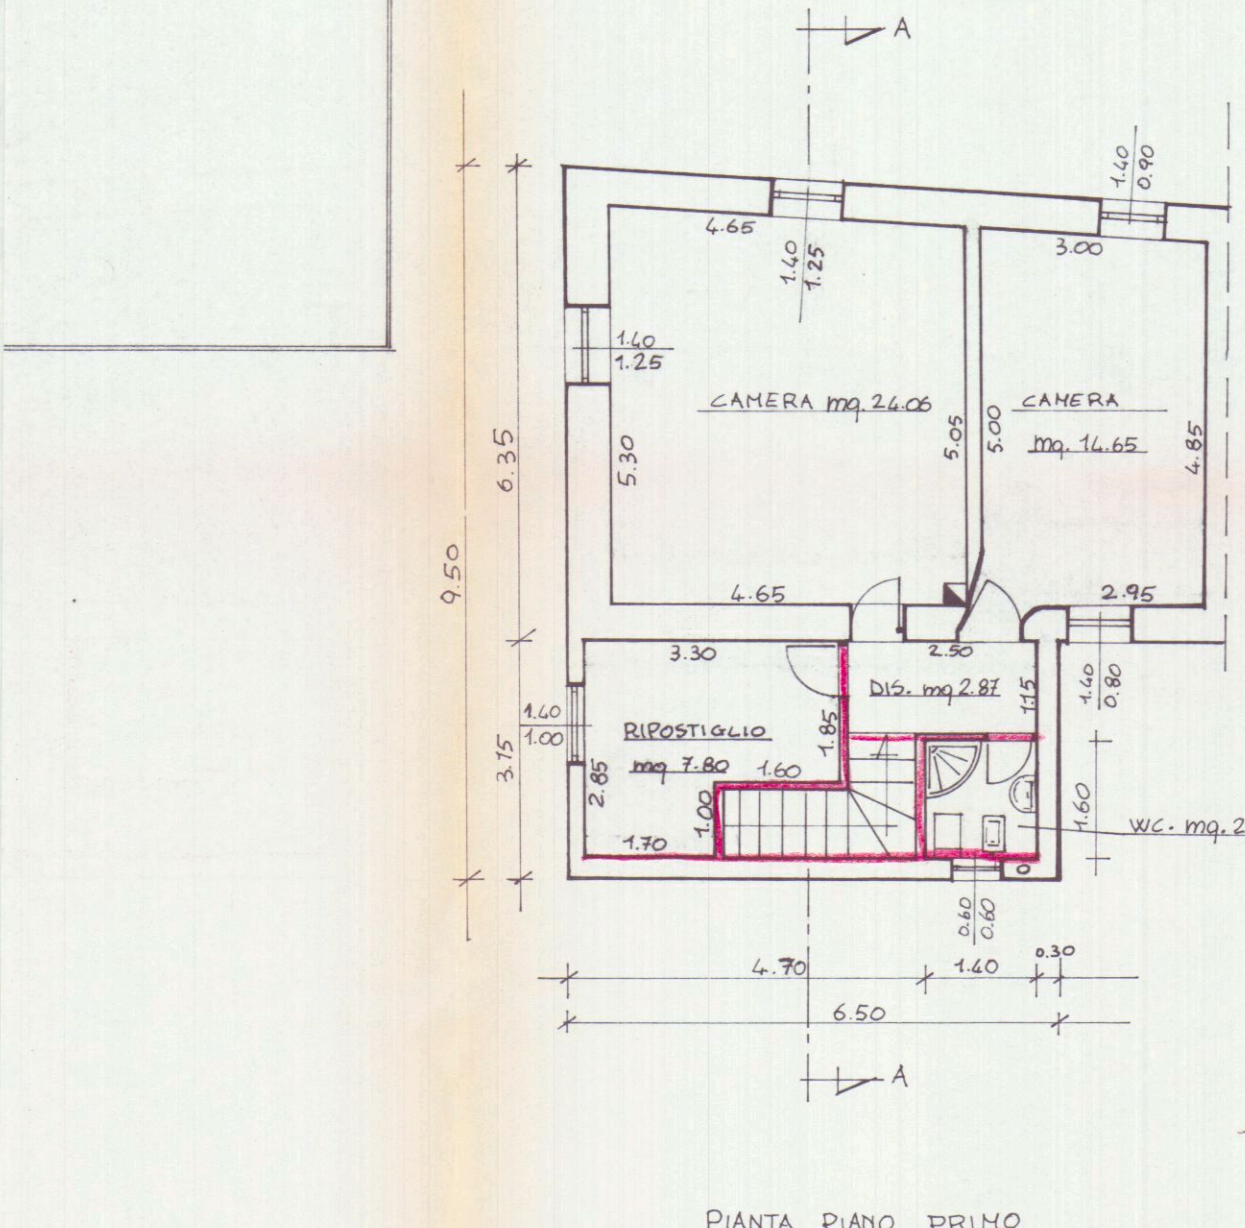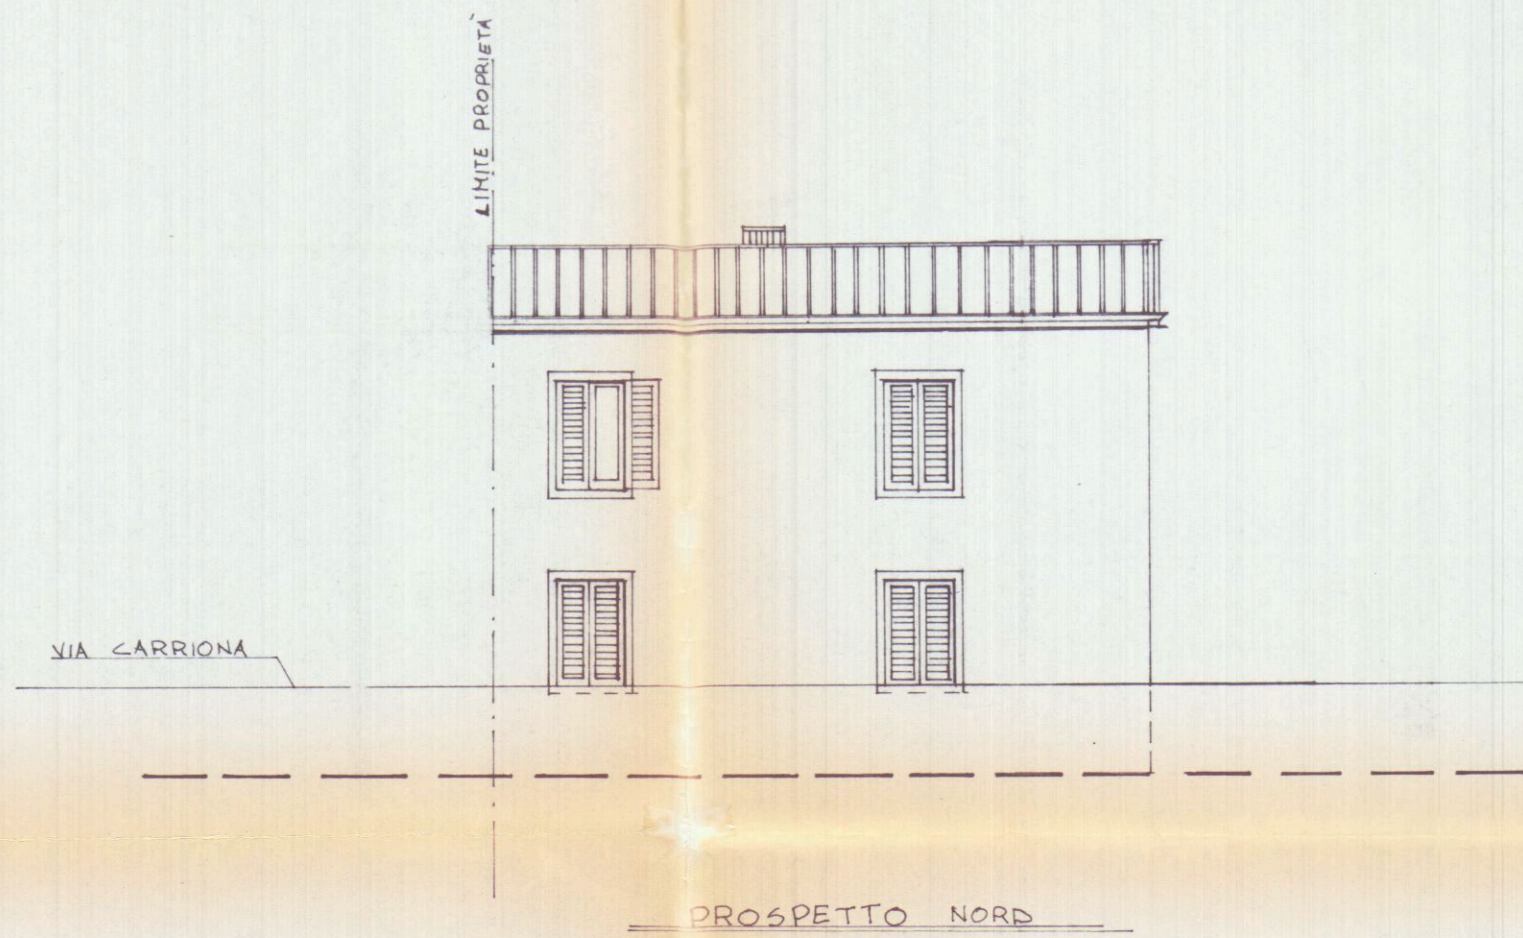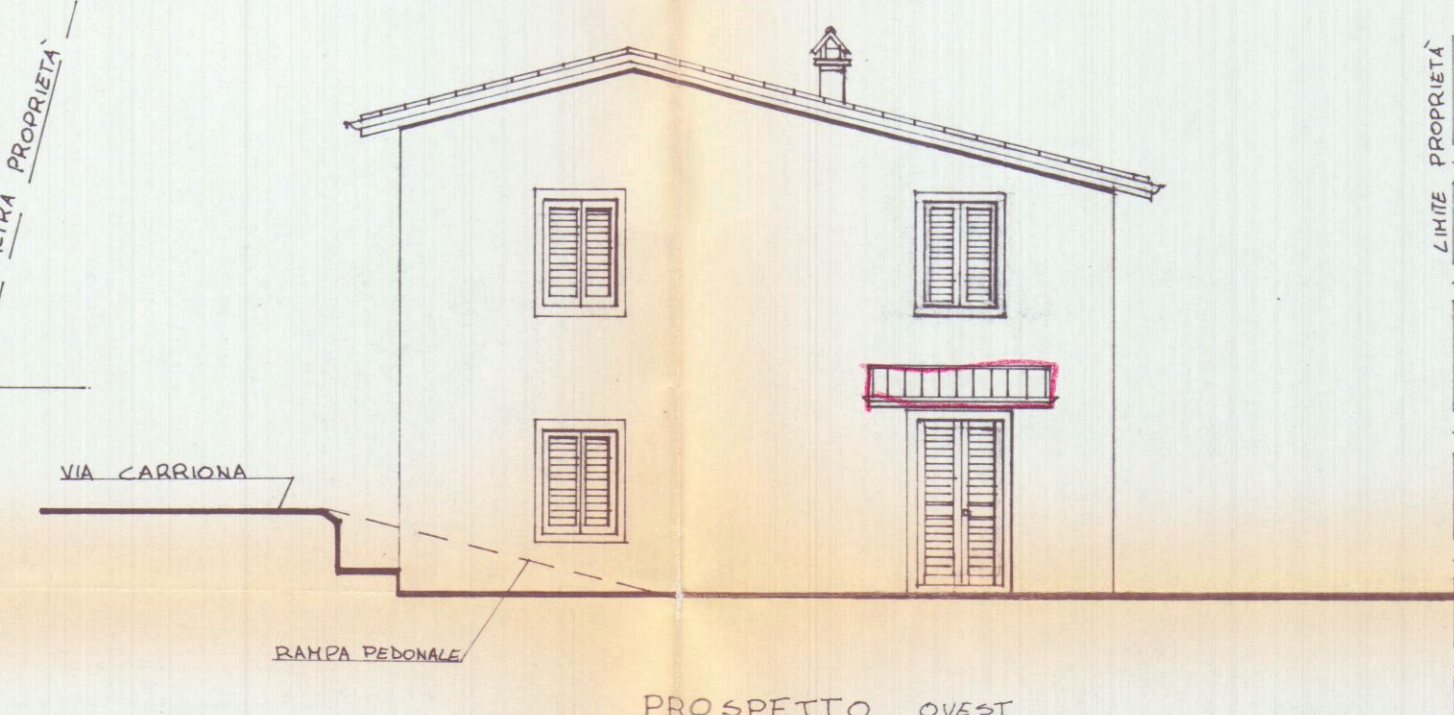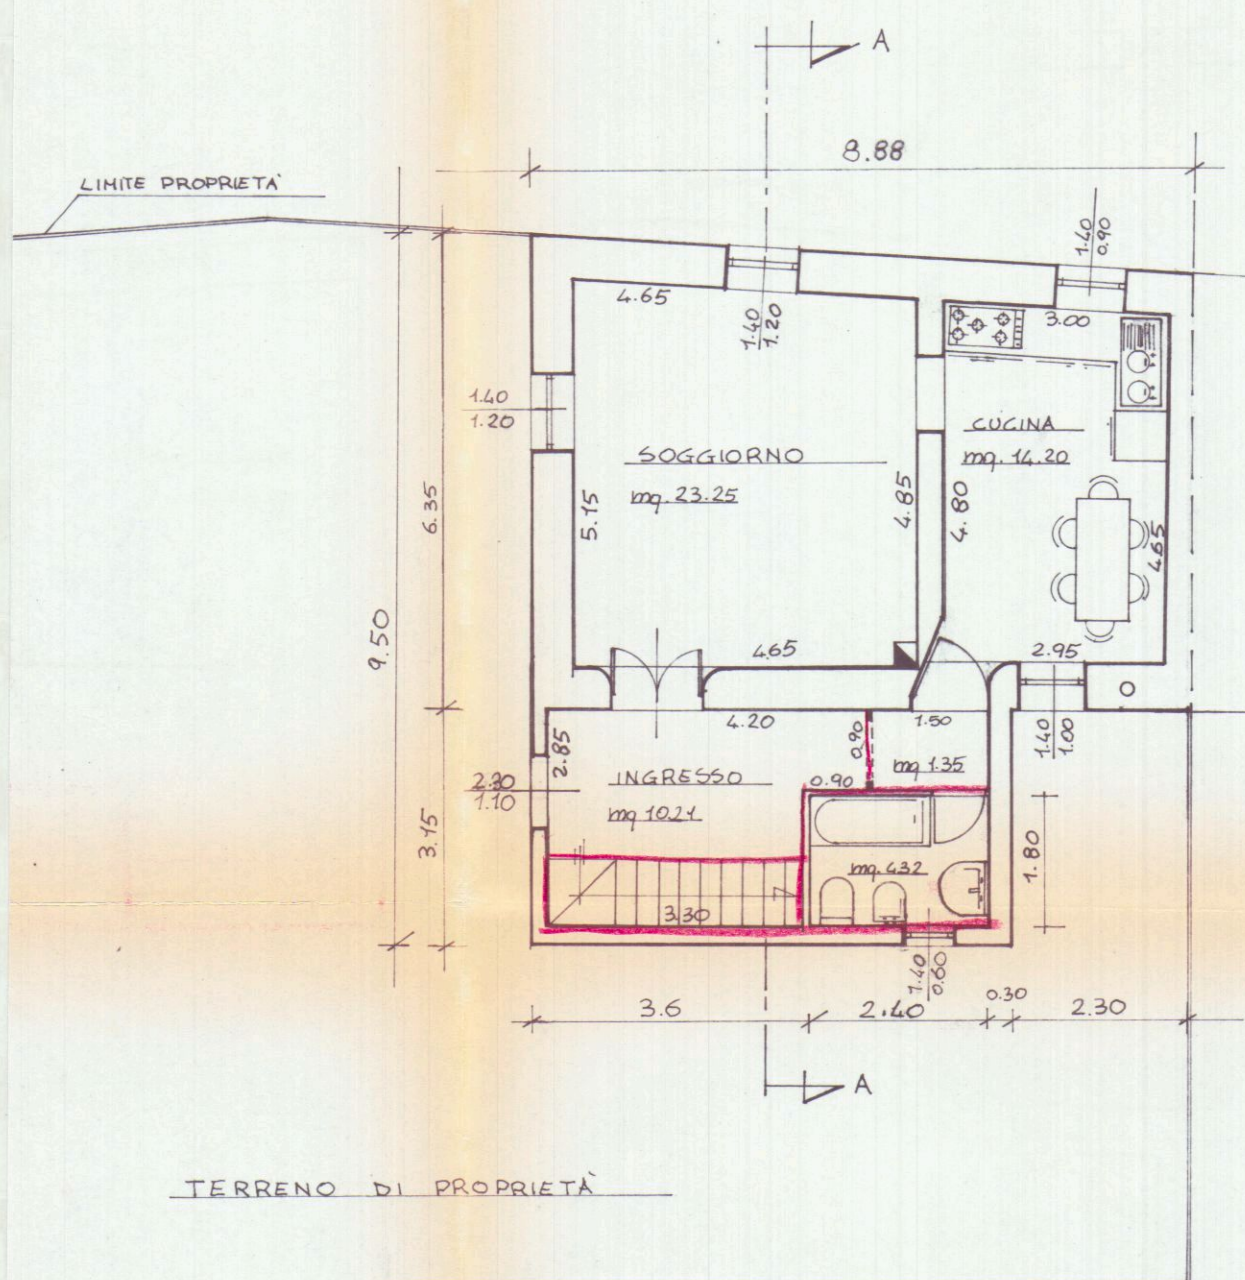

| SUP. NETTA | VANO        | SUP. ILL. | R.I. % |
|------------|-------------|-----------|--------|
| HQ. 23.25  | SOGGIORNO   | 3.36      | 6.91   |
| HQ. 14.20  | CUCINA      | 2.66      | 5.33   |
| HQ. 10.21  | INGRESSO    | 2.53      | 4.03   |
| HQ. 4.32   | BAGNO PT.   | 0.84      | 5.14   |
| HQ. 24.36  | CAMERA      | 3.5       | 6.96   |
| HQ. 14.65  | CAMERA      | 2.38      | 6.15   |
| HQ. 7.80   | RIPOSTIGLIO | 1.4       | 5.51   |
| HQ. 2.87   | DISIMPEGNO  | /         | /      |
| HQ. 2.28   | BAGNO PT.   | 0.36      | 6.33   |

| SCHEMA SUP. E VOLUMI |              |
|----------------------|--------------|
| SUP. PT.             | HQ. = 53.33  |
| SUP. PT.             | HQ. = 51.62  |
| SUP. TOT. NETTA      | HQ. = 104.95 |
| SUP. TOT. LORDA      | HQ. = 74.64  |
| VOLUME FABBRICATO    | MC. = 451.89 |
| AREA TOTALE LOTTO    | HQ. = 515    |

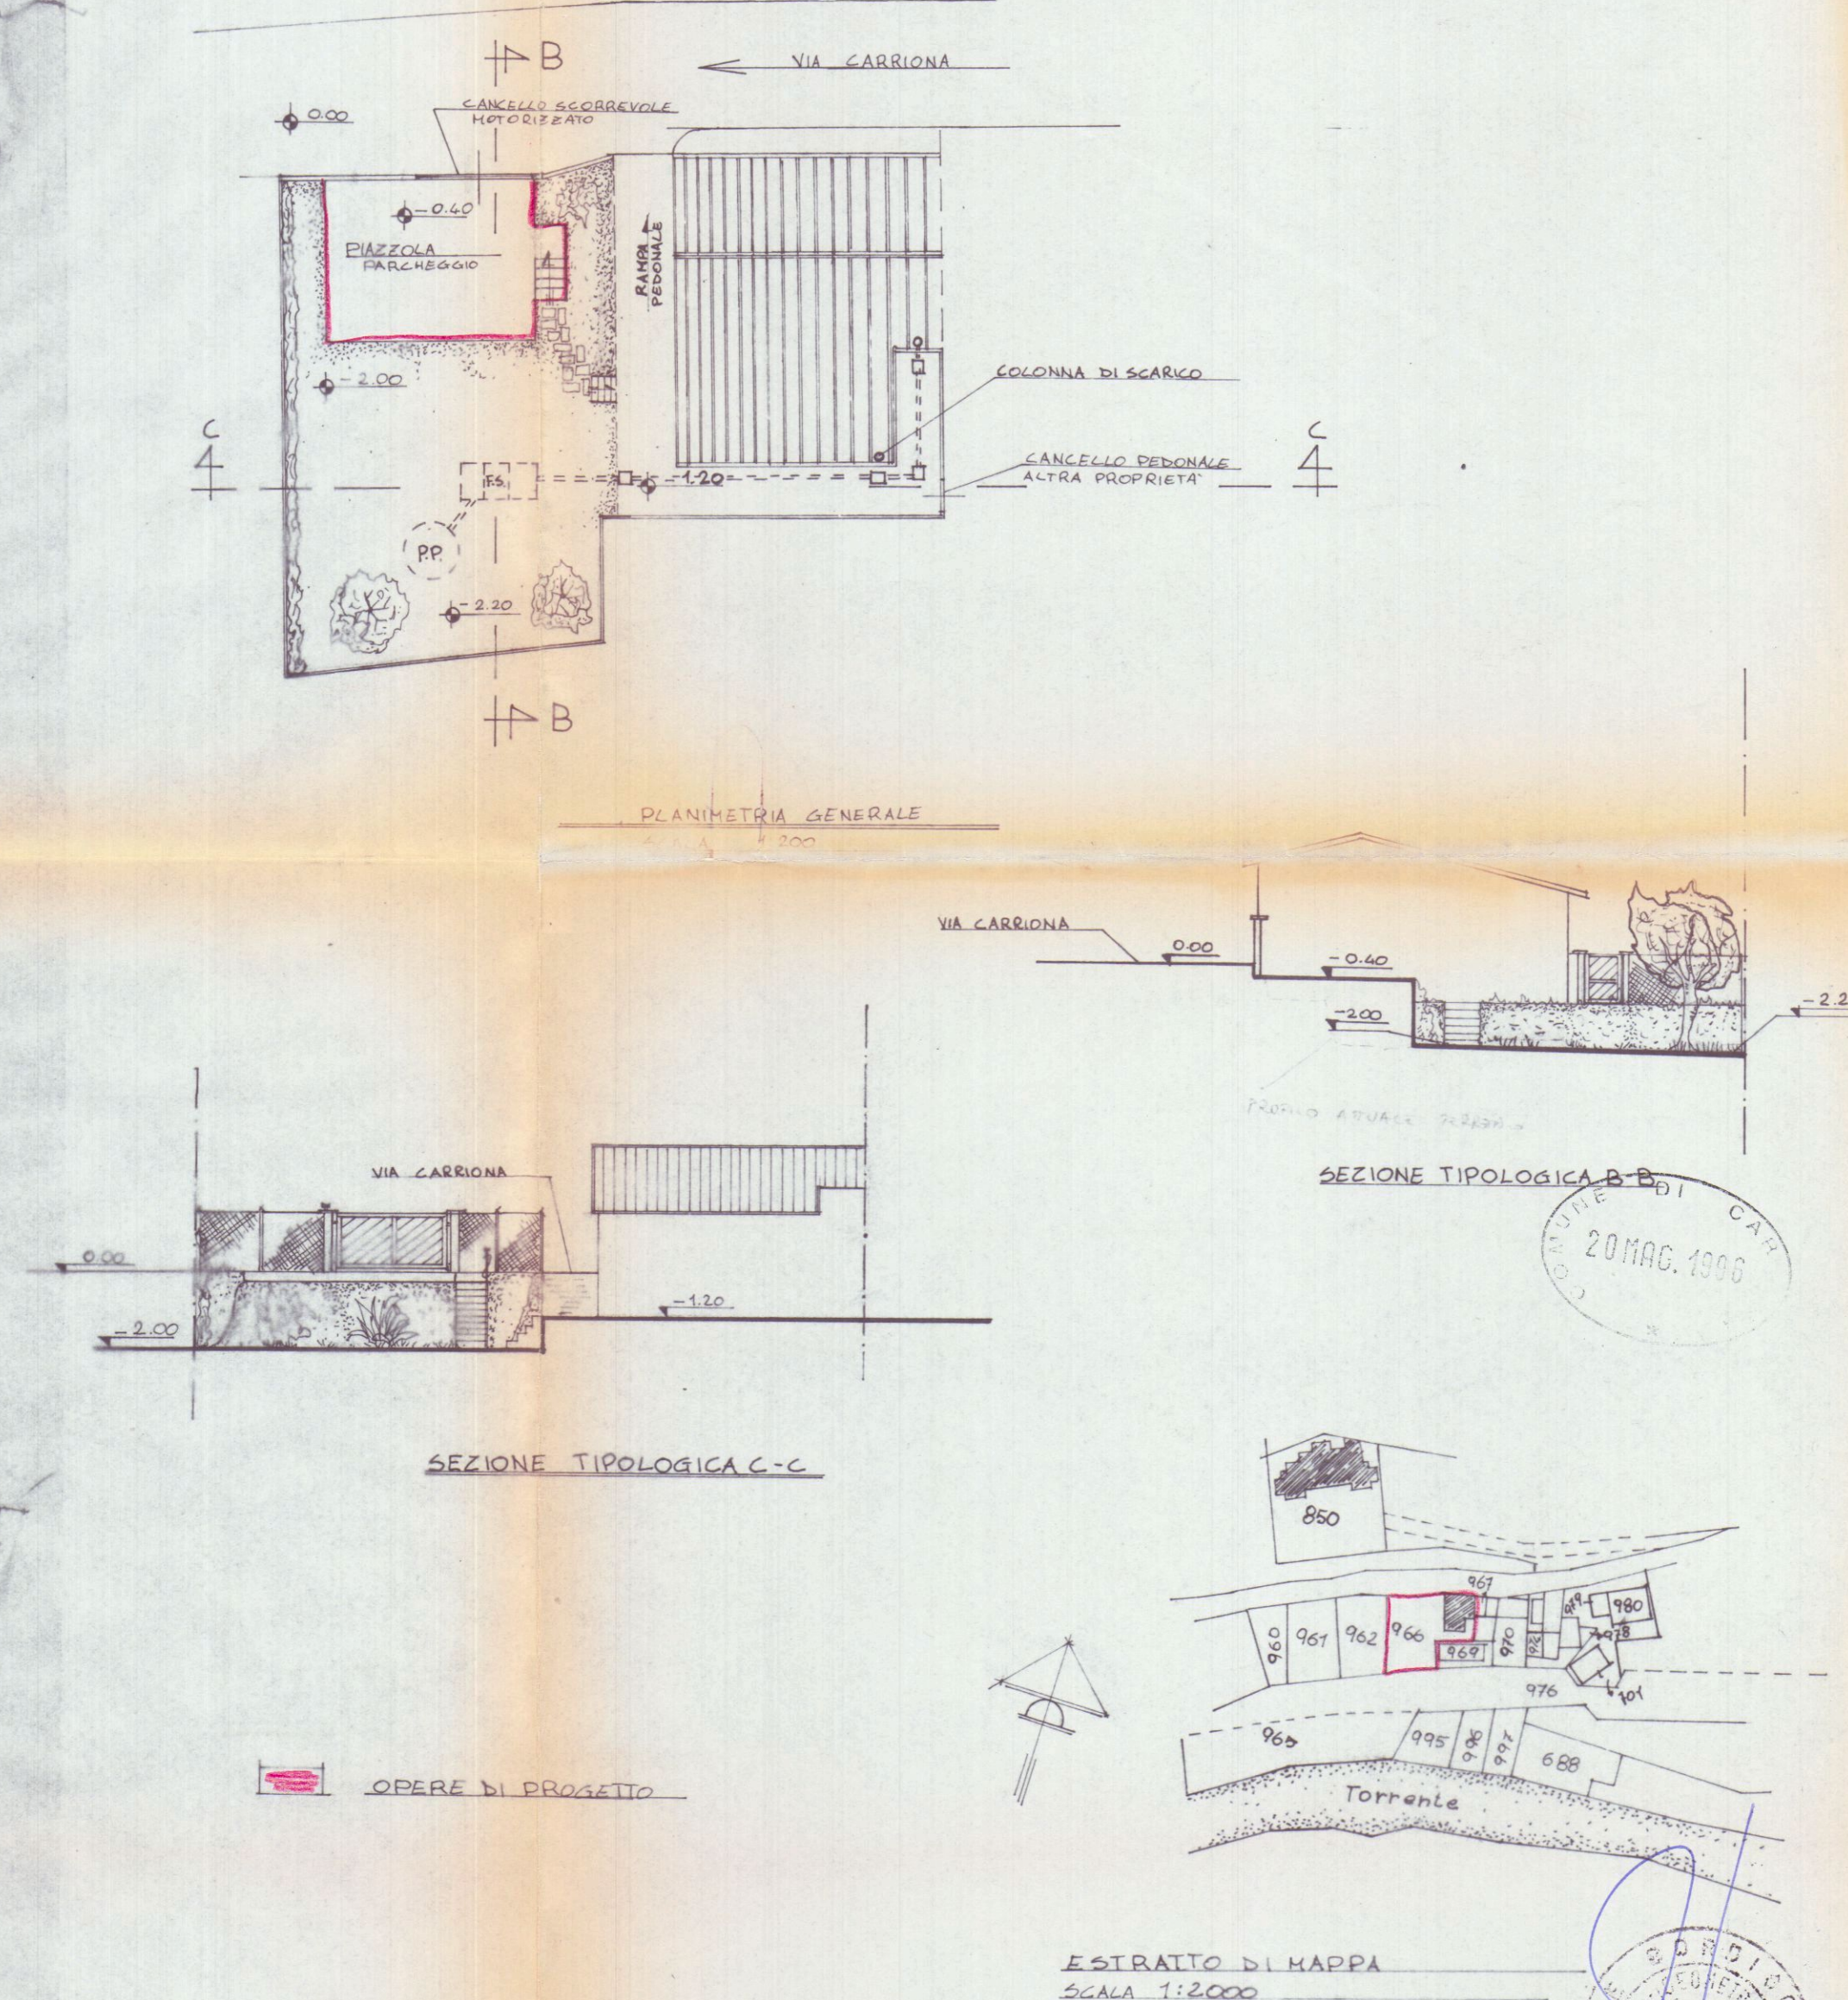

|   |                     |                                           |
|---|---------------------|-------------------------------------------|
| <b>STUDIO TECNICO</b><br><b>GEOM. EMANUELE BORDIGONI</b><br>VIA CEGI N° 10 - BARRARA (MS) - TEL. 0585 / 777634 |                     | <b>COMUNE</b><br><b>CARRARA</b>           |
| COMMITTENTE: <b>SALVADORI LUANA</b><br>+ <i>Salvadori Luana</i>                                                |                     | PIP:                                      |
| OGGETTO: <b>ART. 9 DL. 154/96 MANUTENZIONE STRAORDINARIA FABBRICATO DI CIVILE ABITAZIONE</b>                   |                     | DATA:                                     |
| DETT: <b>STATO DI PROGETTO</b>                                                                                 | SCALA: <b>1:100</b> | ESTREMI CATASTALI: <b>12.39 MAPPA 966</b> |