



APPROVATO
CONTROLLATO
IL TECNICO


11 MAR 1982

Approvato dal Sindaco alle condizioni
Indicazioni n. 155 del 3. IV MAR. 1982
L'ING. CAPO


Foglio 45-1/1000

Progetto: PROCEDURA D'URGENZA A DEMOLIRE E RICOSTRUIRE TETTO E SOLAIO DANNEGGIATO E MODIFICHE INT.	av. 1
per conto di: BIAGINI ORESTE	soluzione
località: BEDIZZANO	data: FEB. 1982


PLANIMETRIA 1:500

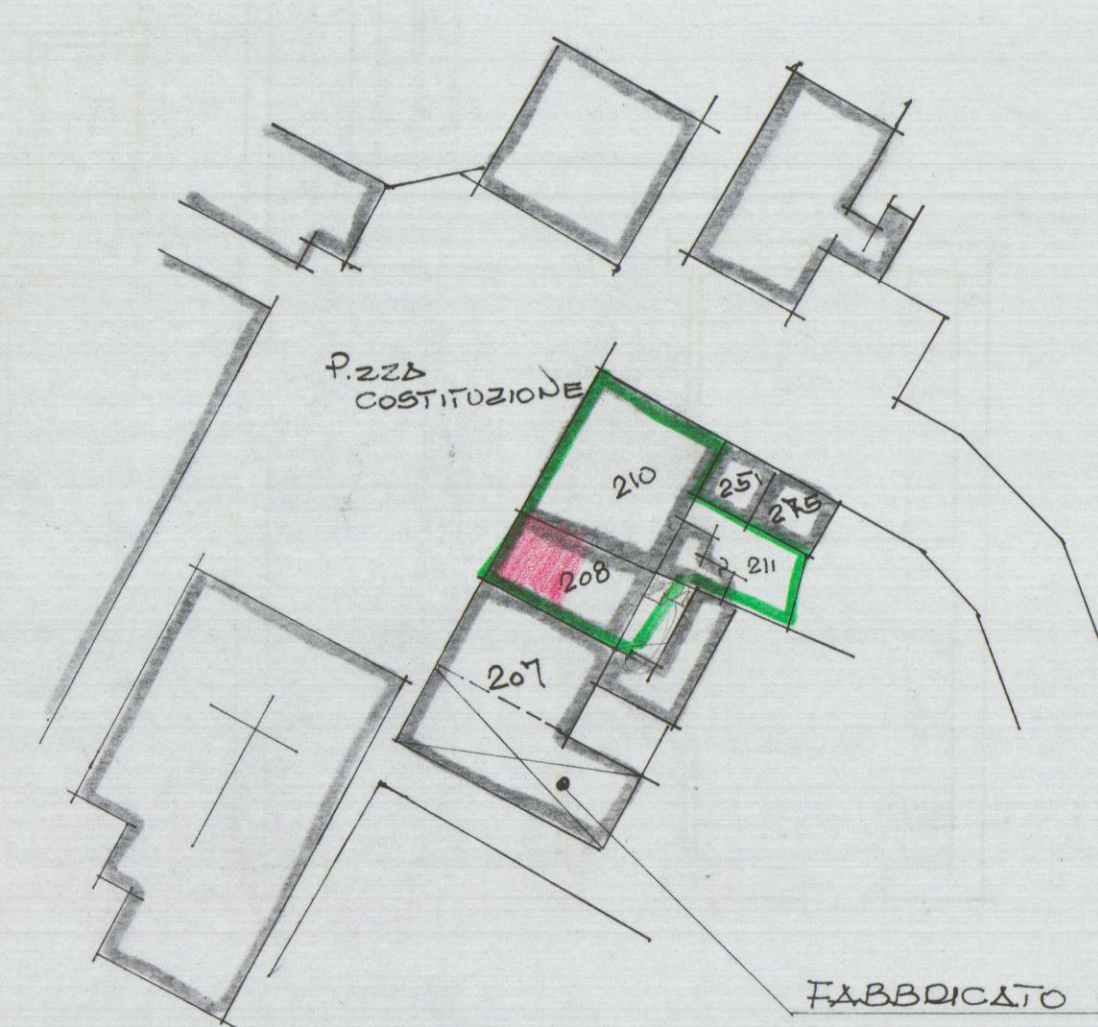

FABBRICATO COLLATO
A SEGUITO ESPLOSIONE

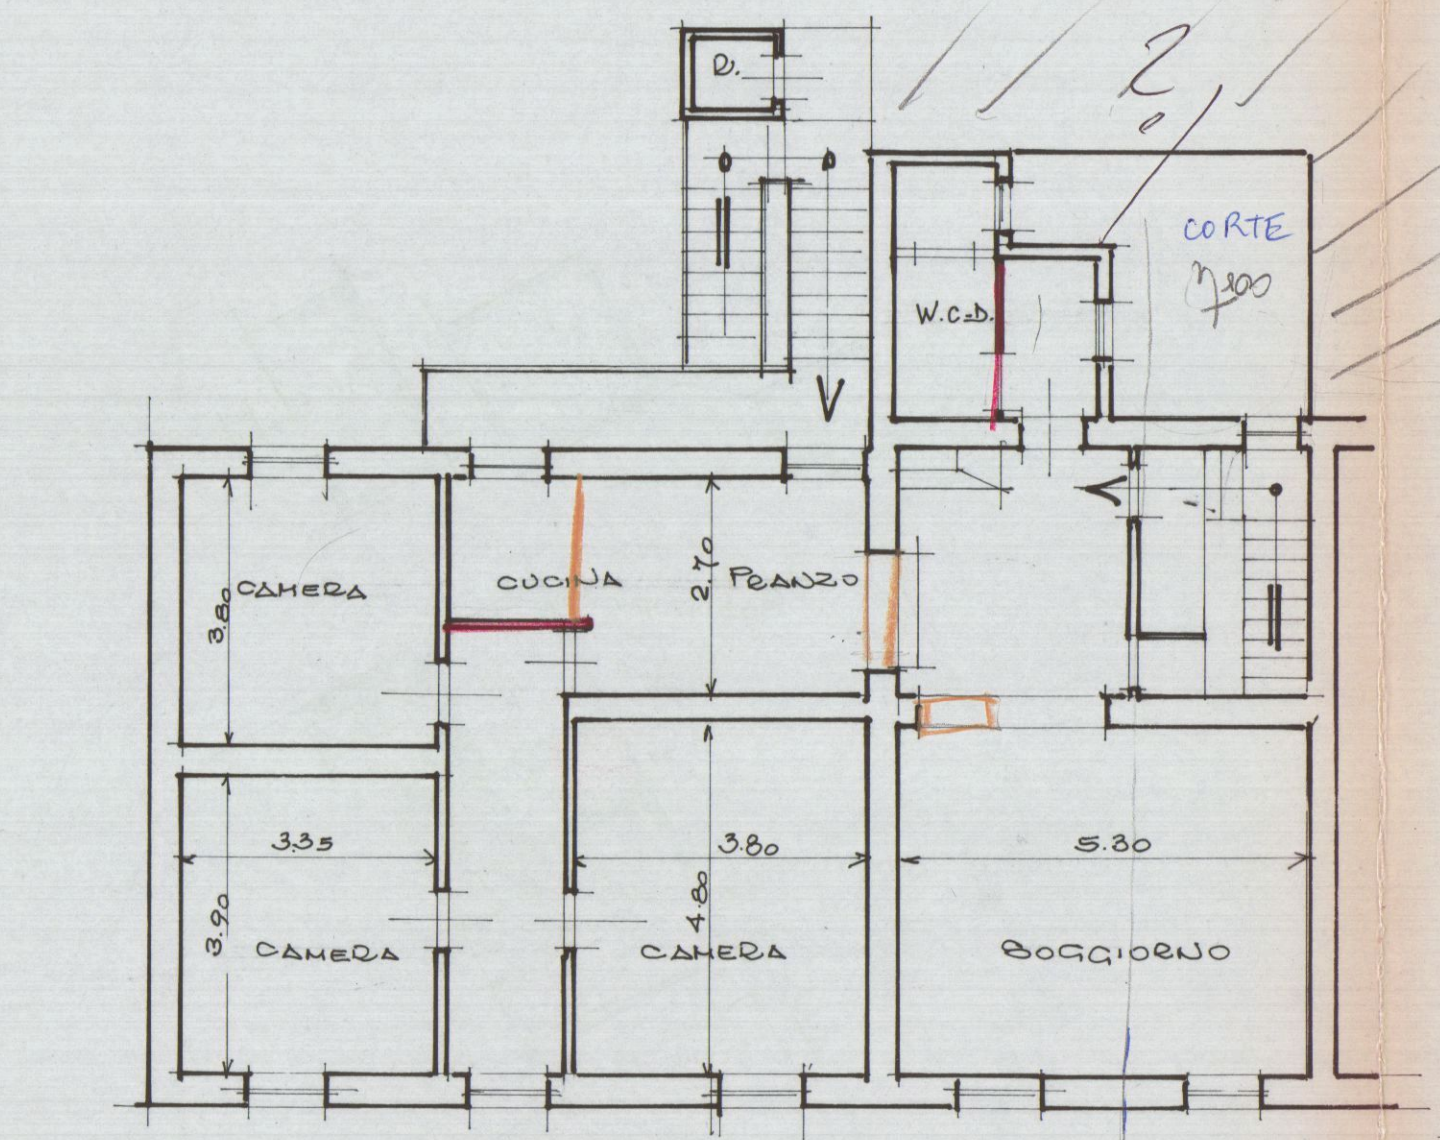


PIANTA PIANO TERZO

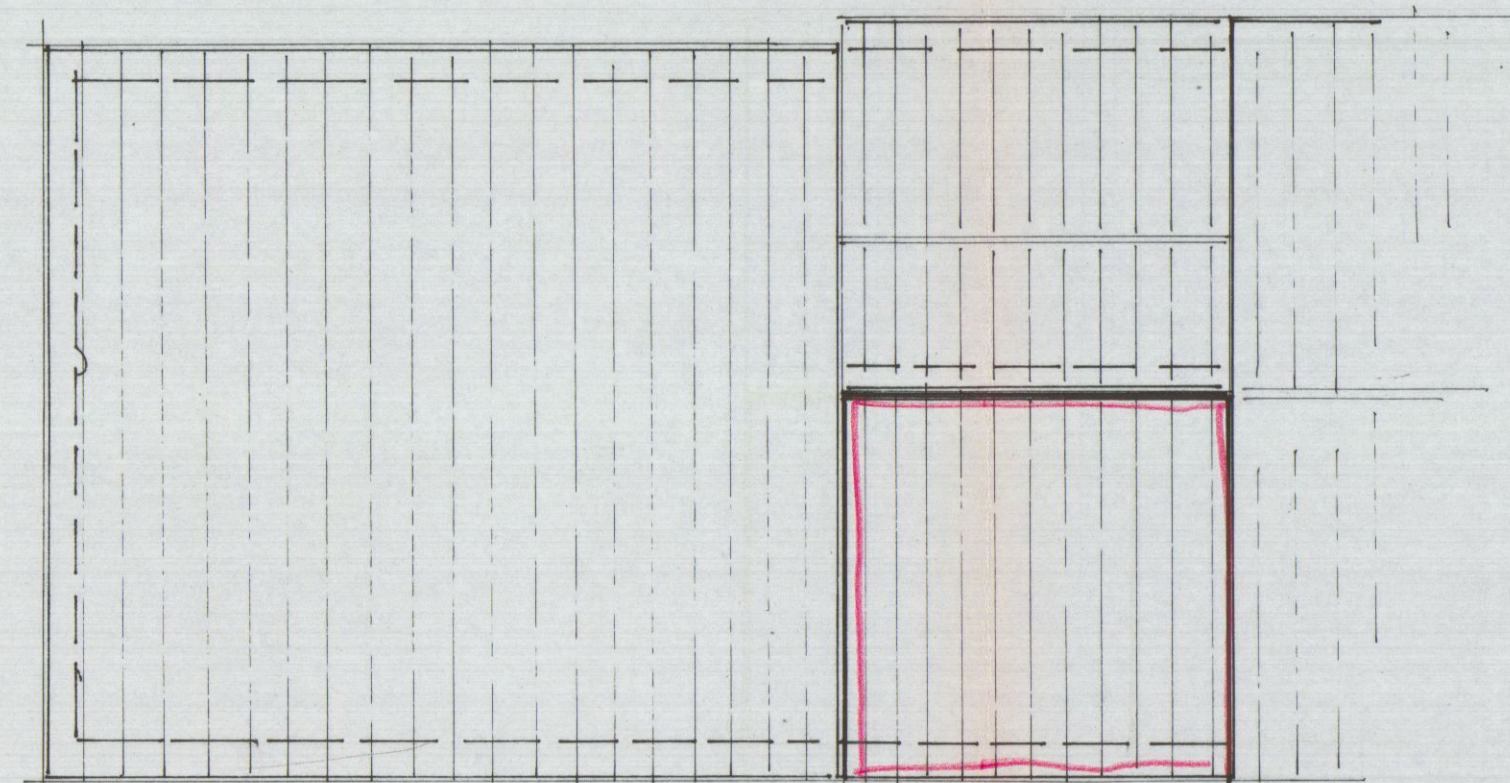


PIANTA COPERTURA



PROSPETTO LATO PIAZZA

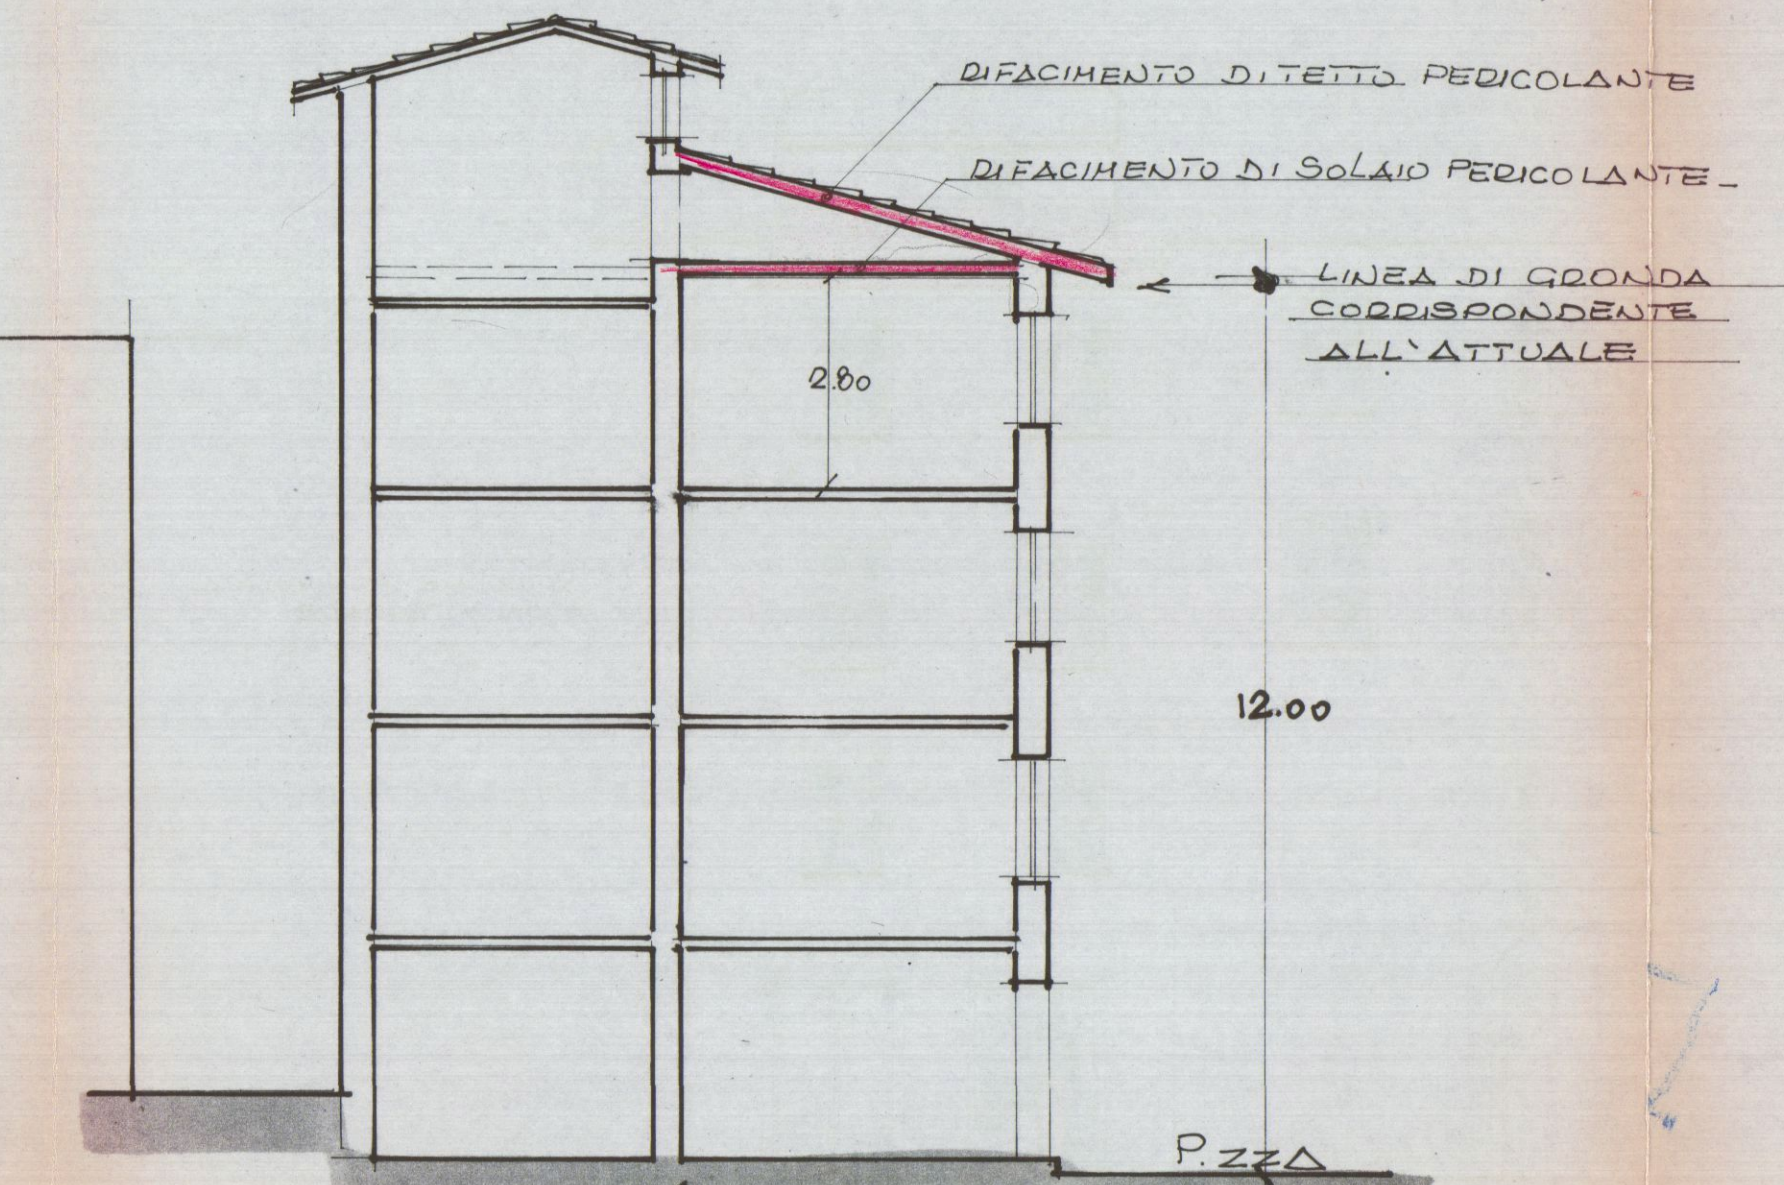

SEZIONE

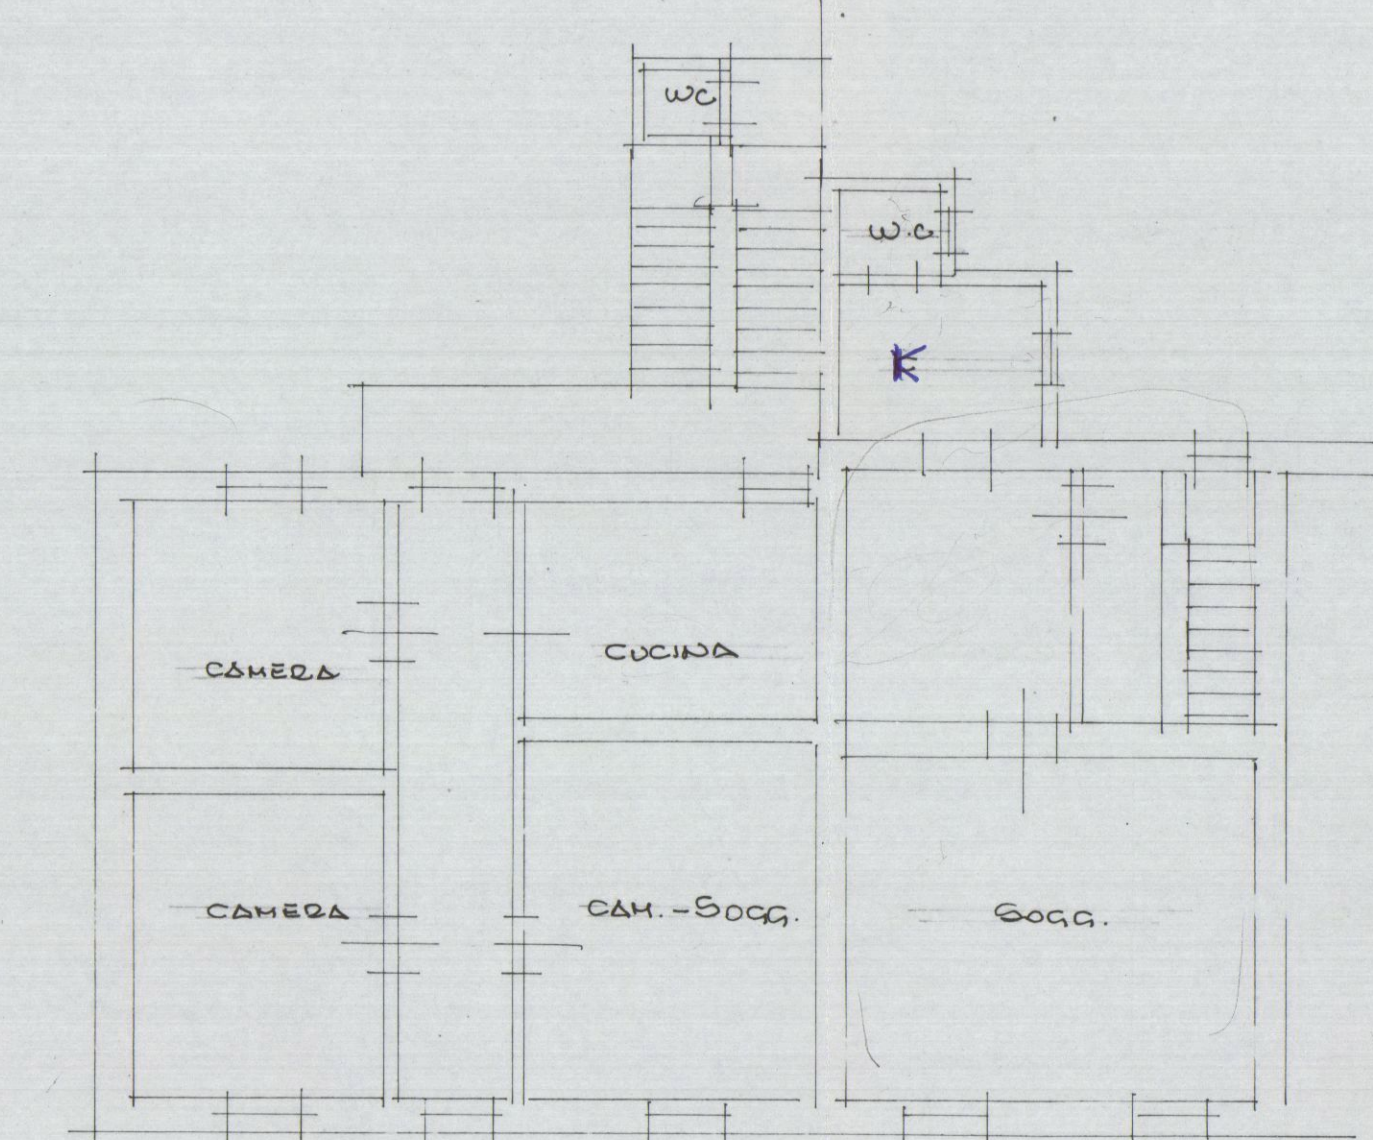

PIANO TERZO ATTUALE