

OGG. COSTRUZIONE DI BALCONE E AMPLIAMENTO DELL'ESISTENTE
AL 1° PIANO *Scala 1:100*


LOC. CARRARA VIA MONTEROSSO n° 8
MAPP. 180-181 Sez. I fogl. 20

PROP. SIG.ri
EREDI CAFFARELLI-BRUZZESI




Approvato dall'Ufficio Urbanistico
Indicato nel permesso di costruzione
N° 1511 del 7-9-1968
L'ING. CAPO. *my*

PLANIMETRIA 1:1000

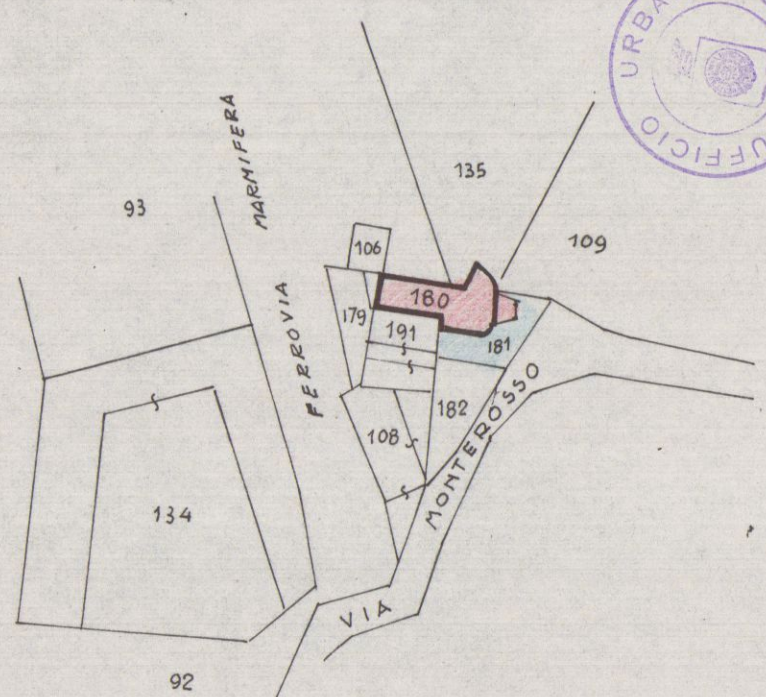


APPROVATO


P R O G E T T O

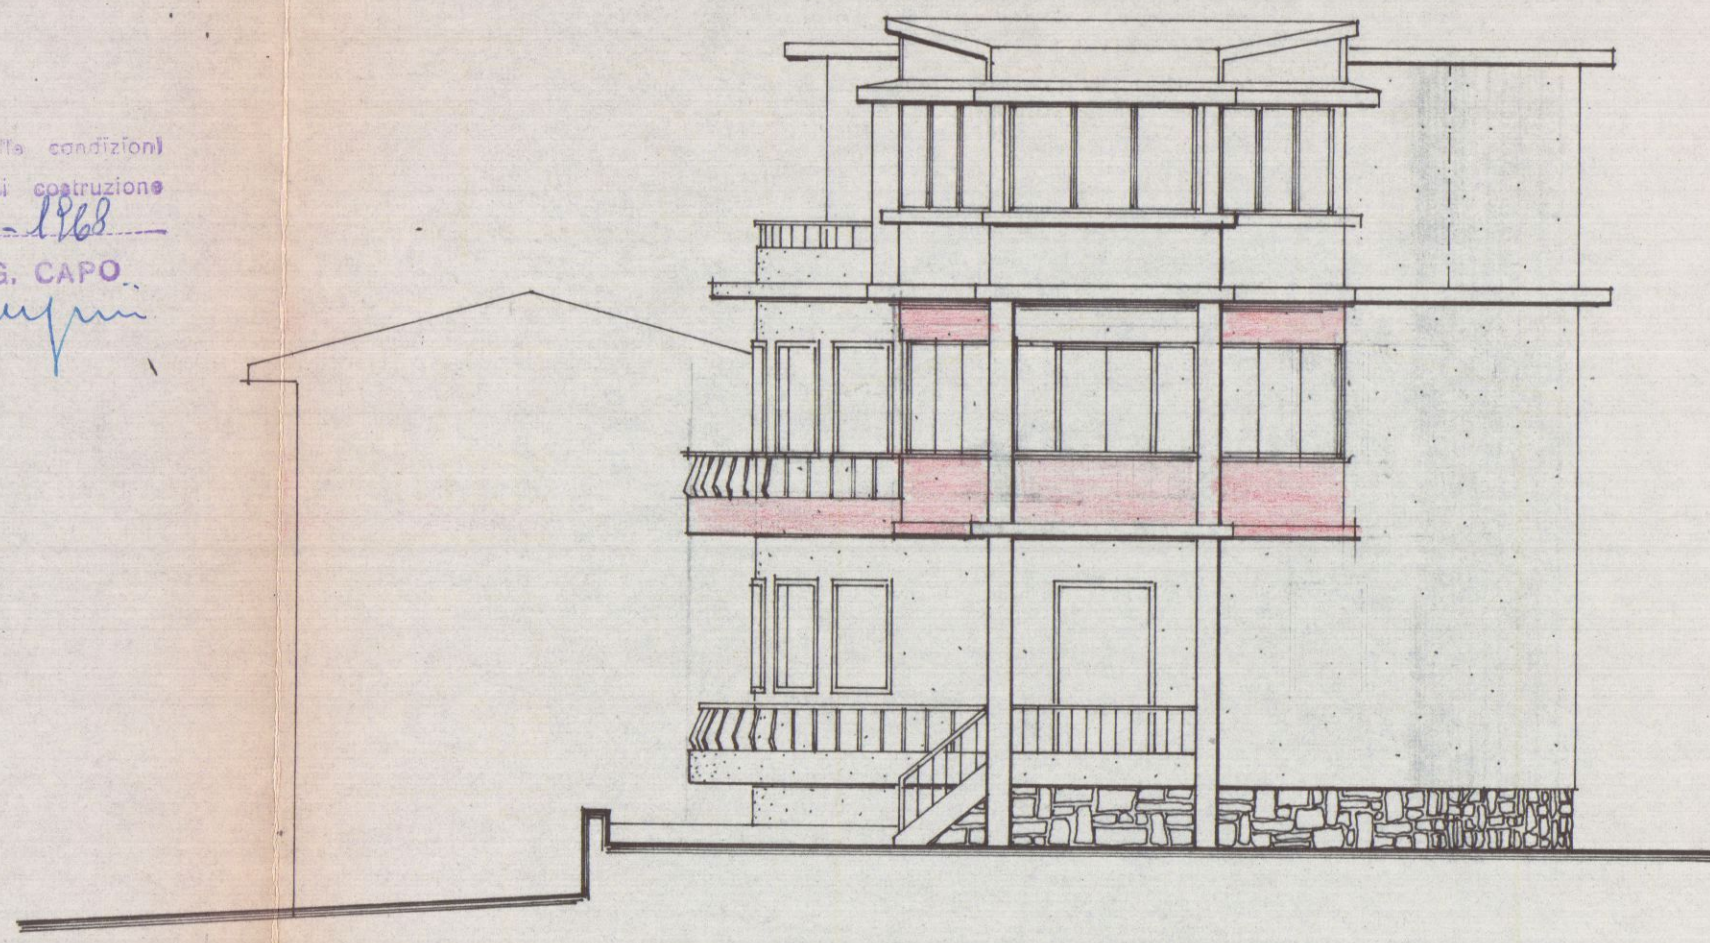

PROSPETTO

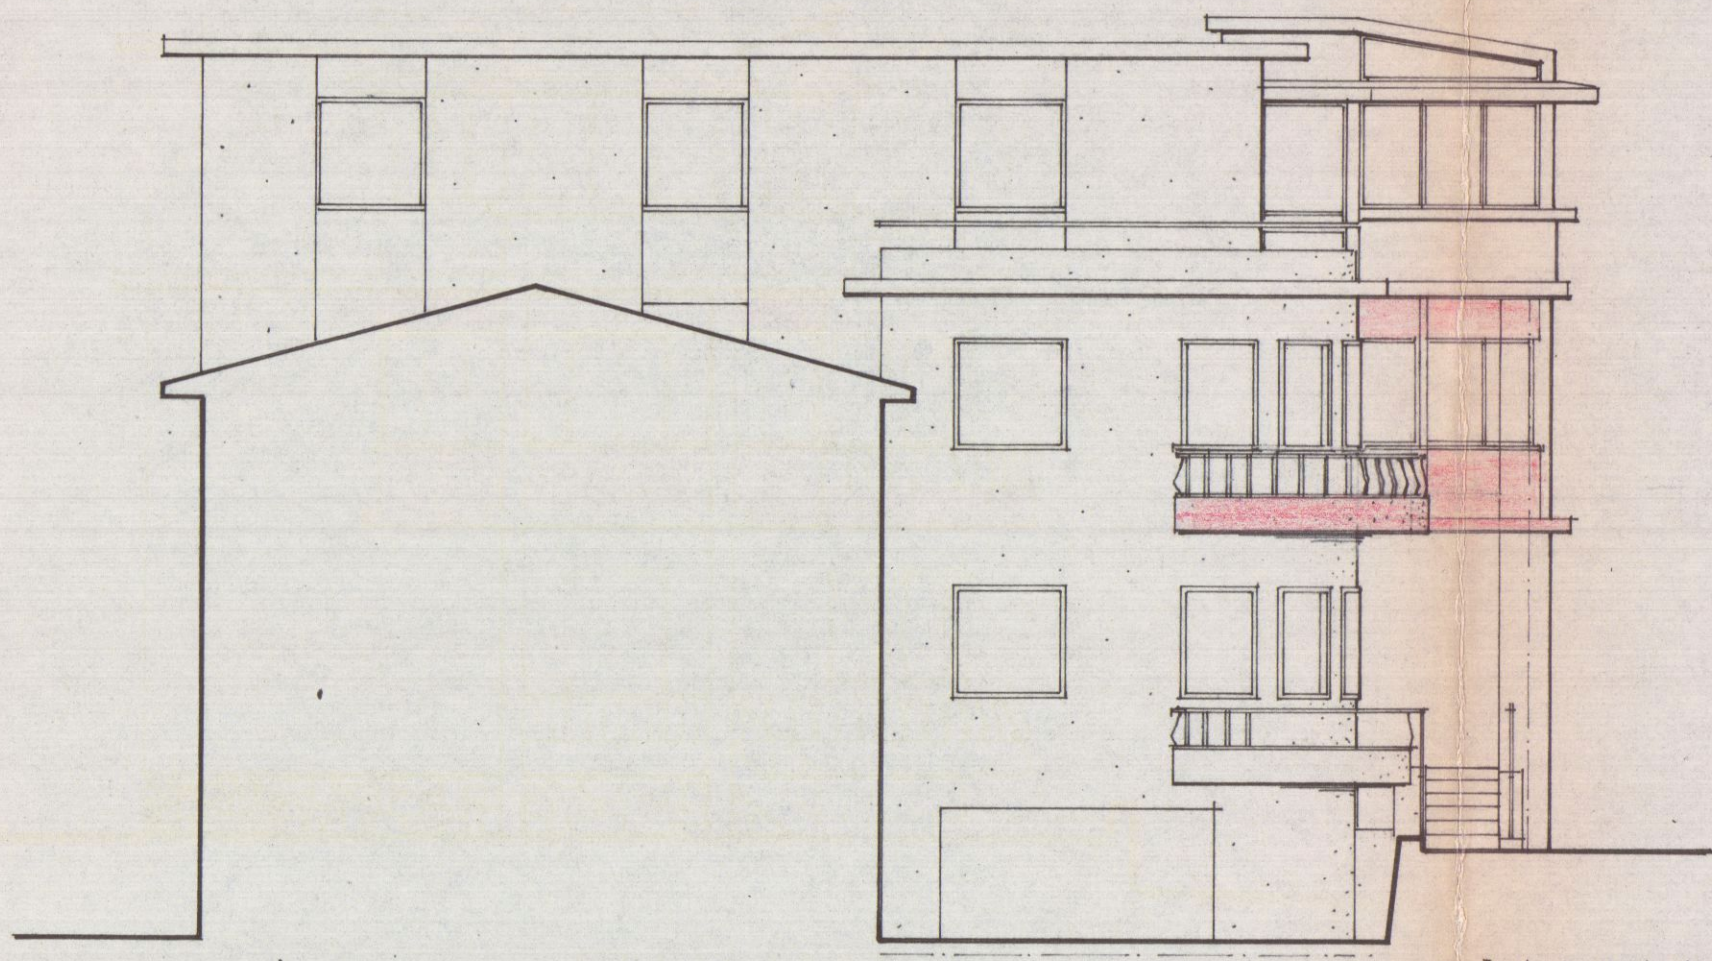


FIANCO

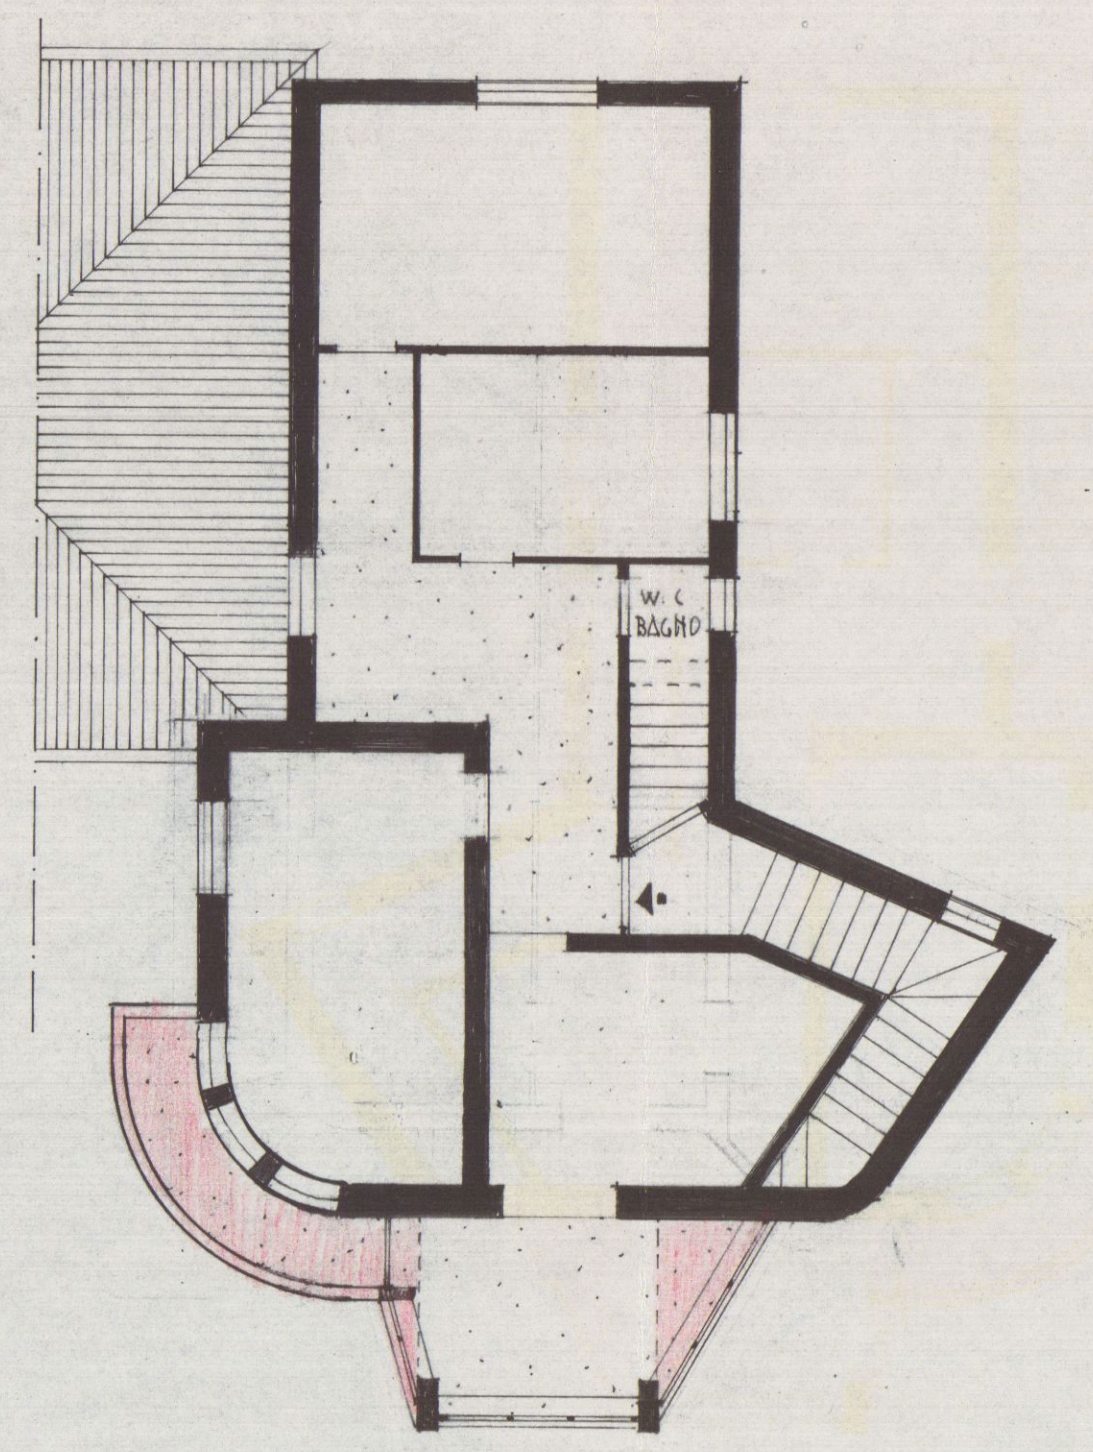


PIANTA 1°P.


S T A T O A T T U A L E

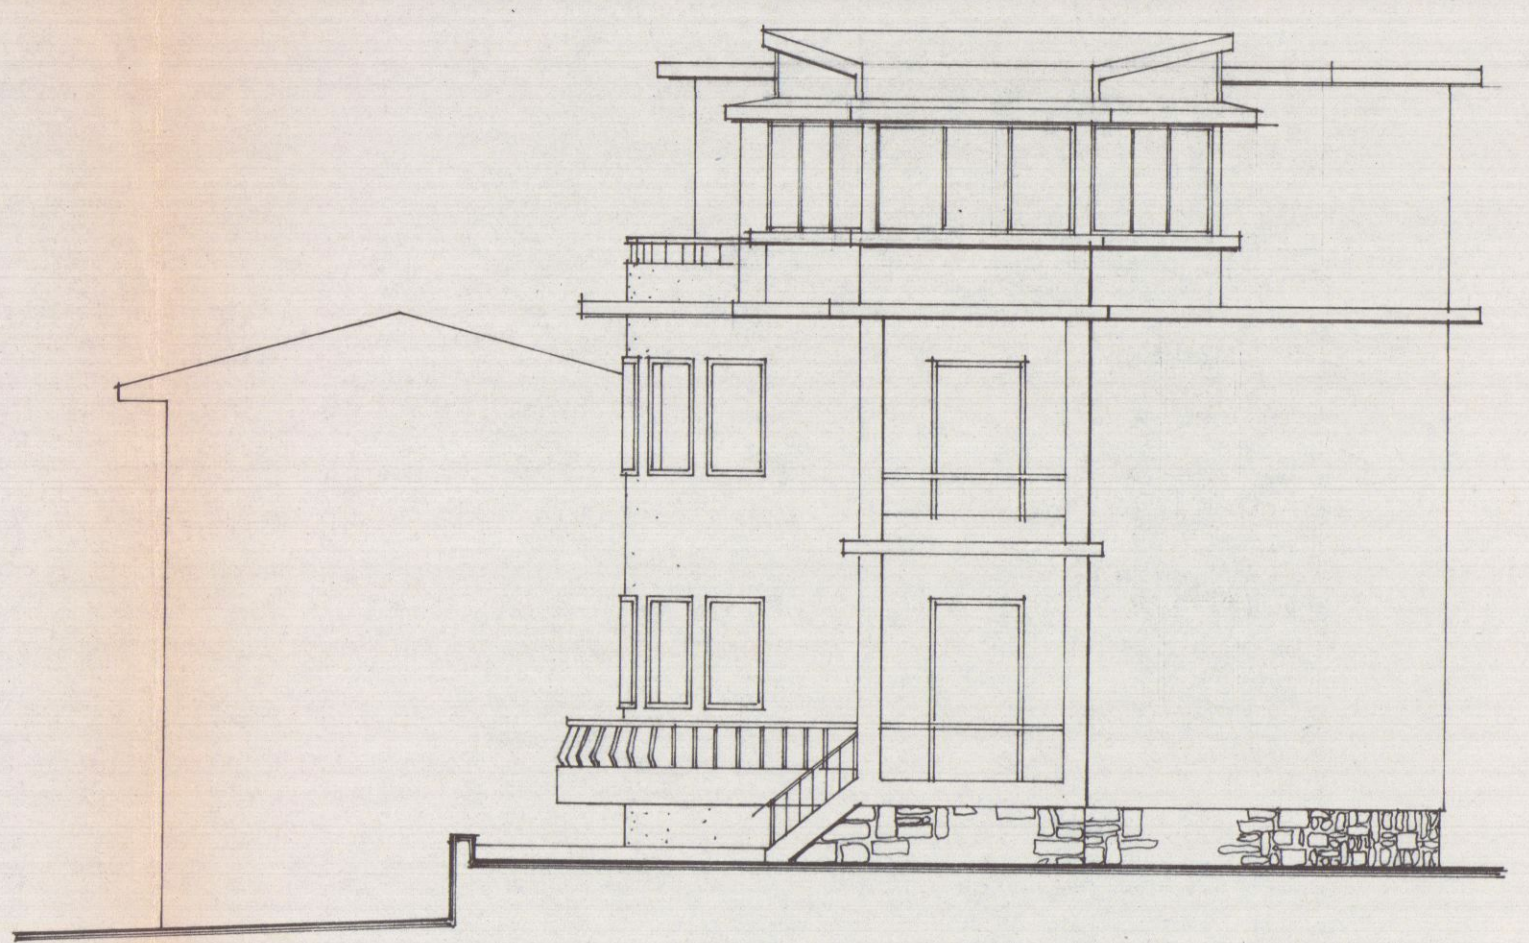

PROSPETTO

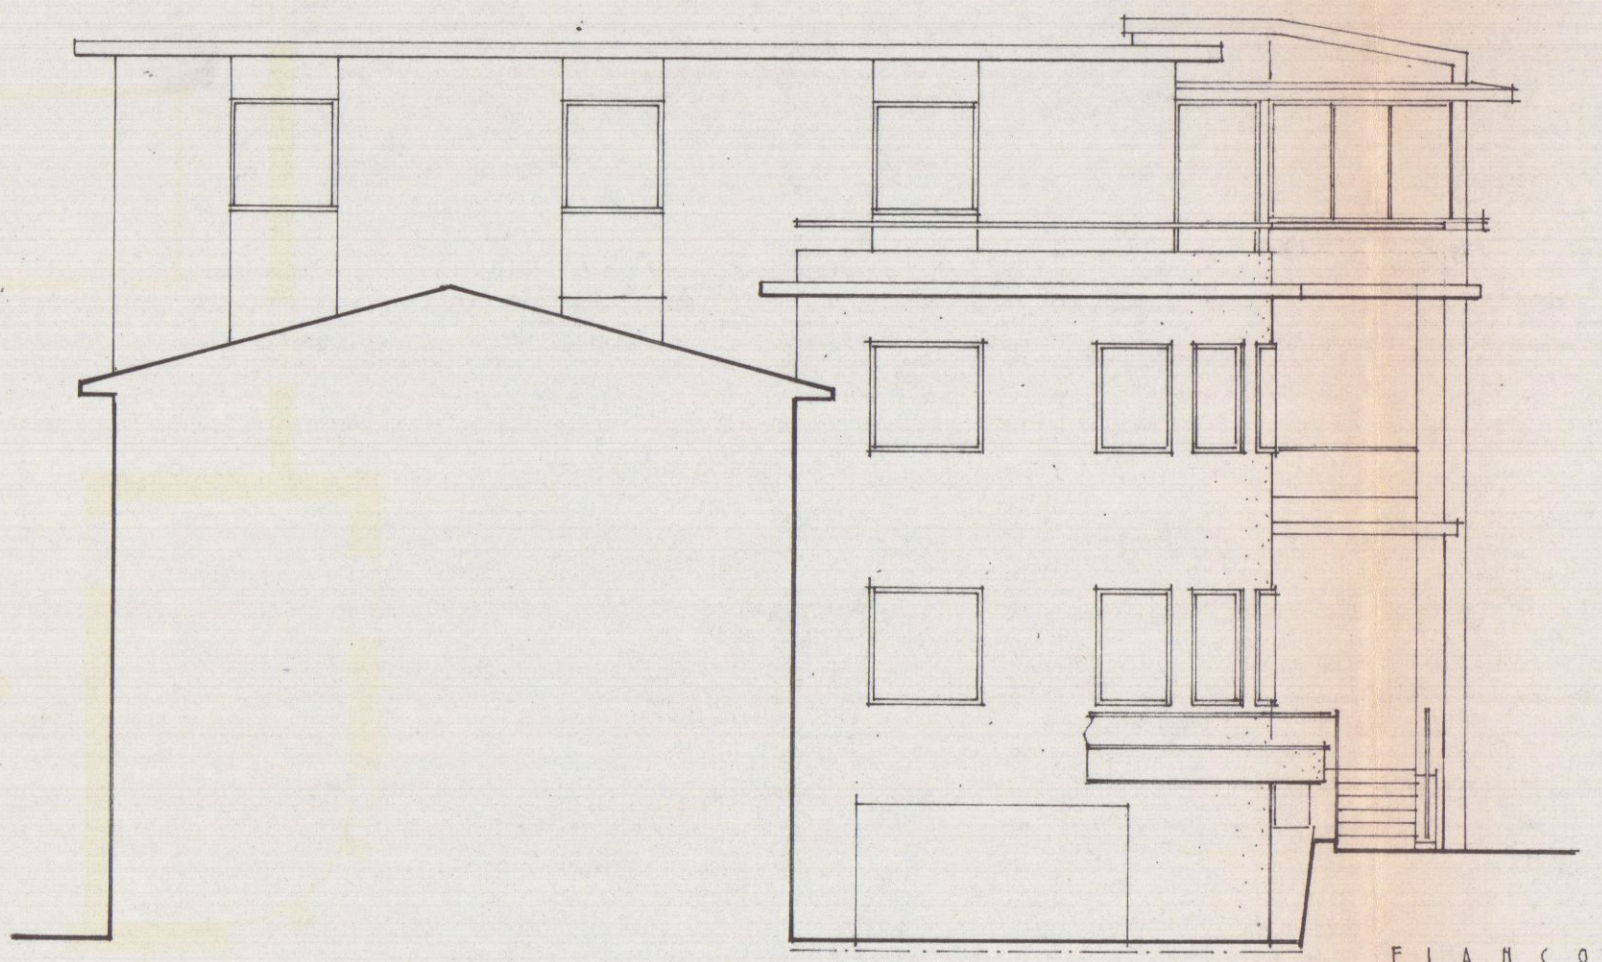

FIANCO

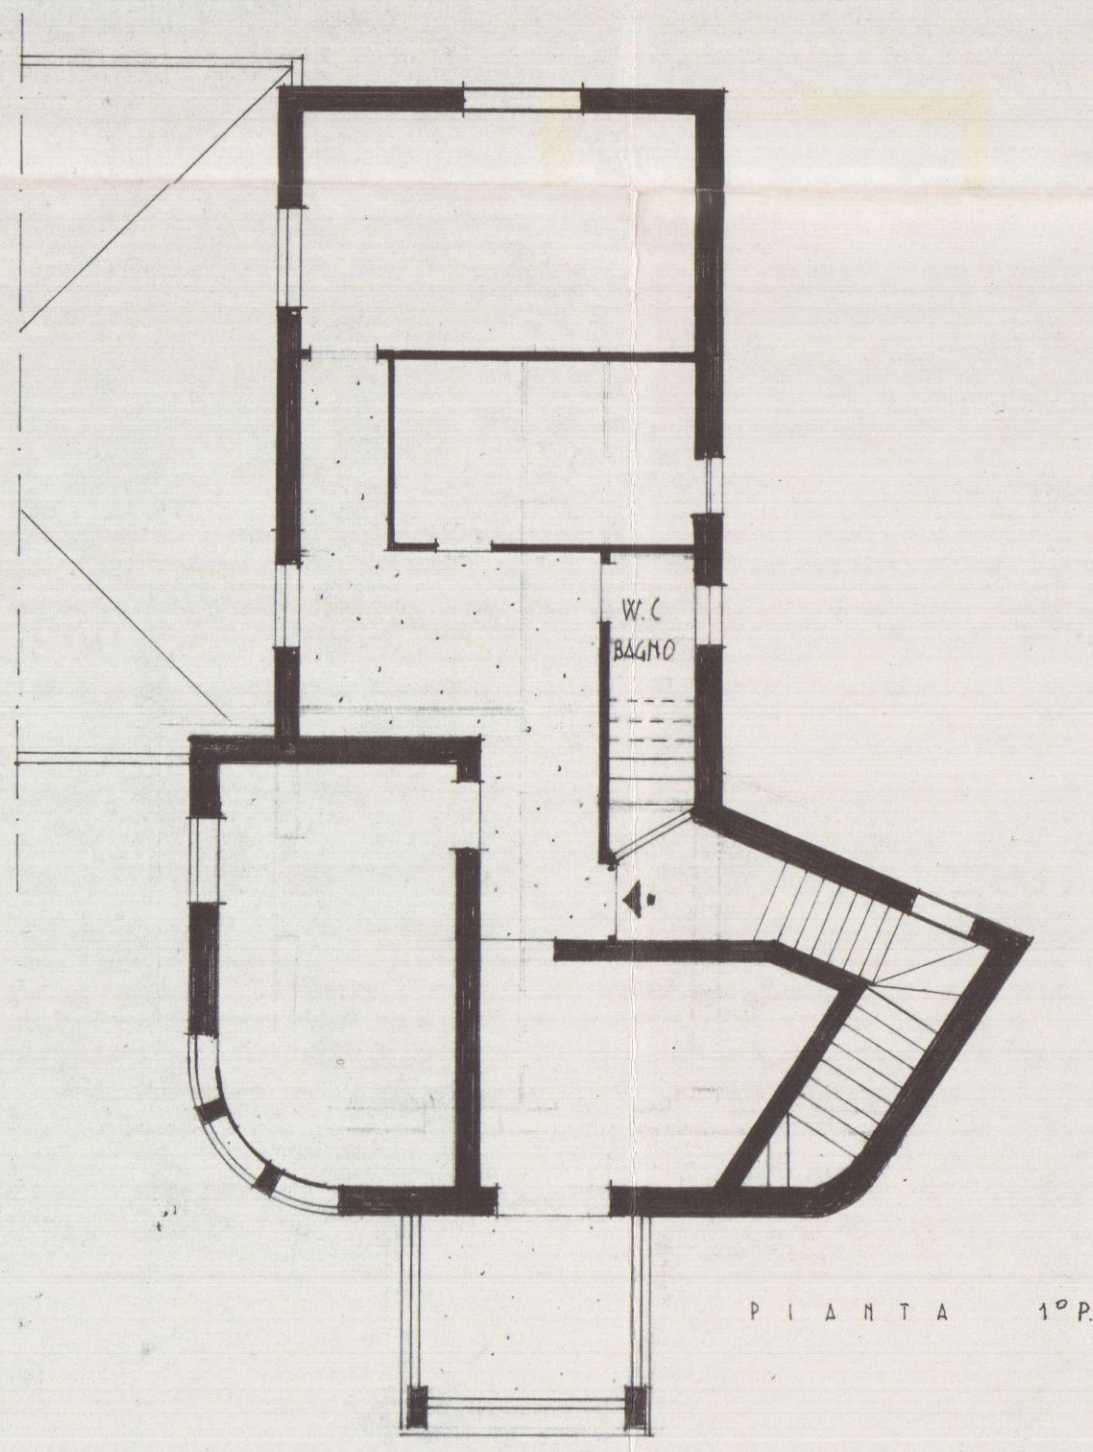

PIANTA 1°P.