


APPROVATO DAL SINDACO

data 4-6-1956

L'Ingegnere Capo
ms

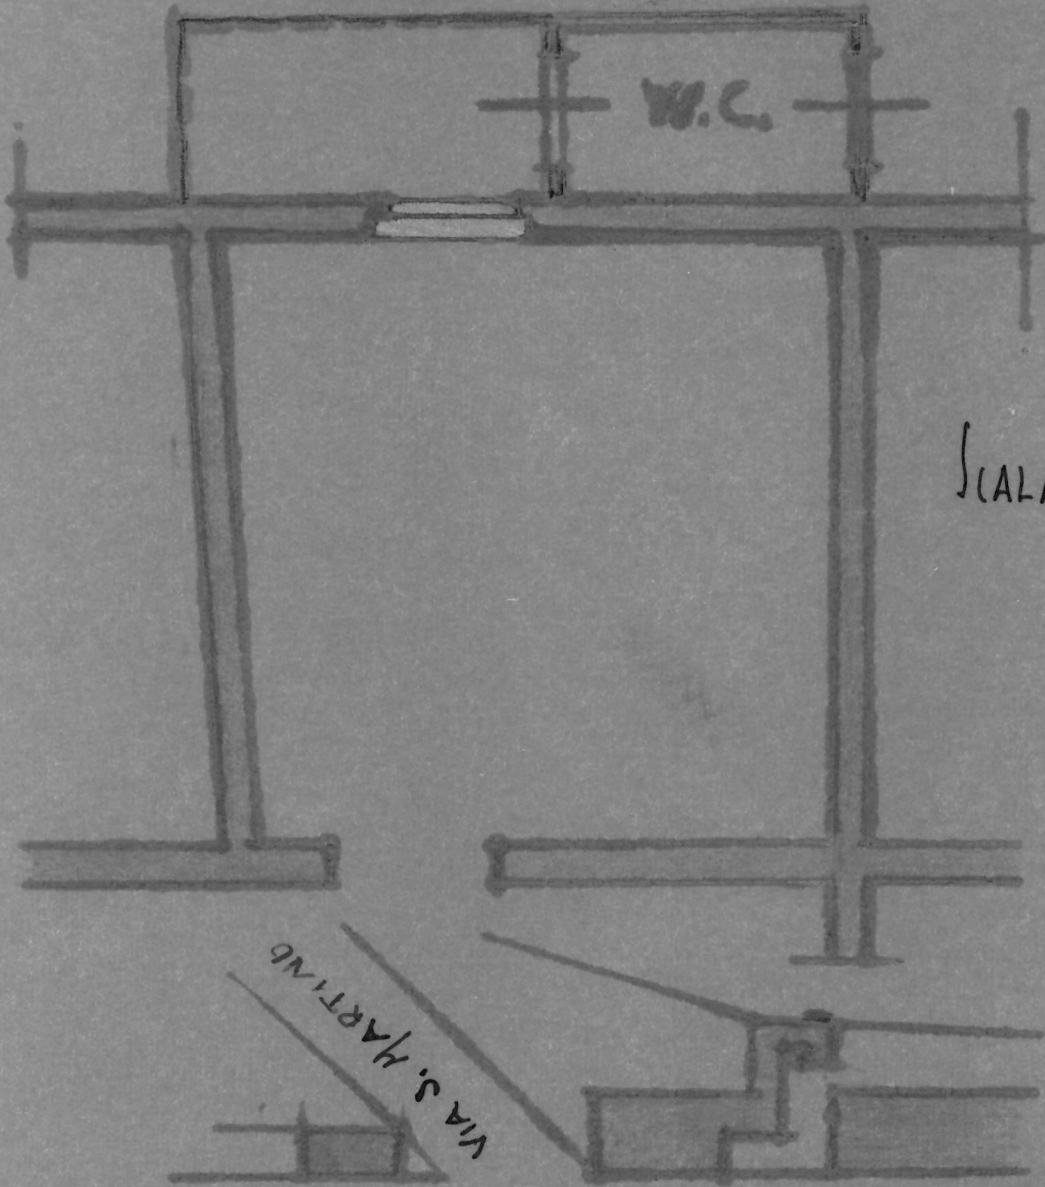

Scala 1:50

VIA

ROSSELLI

VIA ARONTE