

PROGETTO


DI GABINETTO PER UNA CASA DI CIVILE ABITAZIONE

SITUATA IN VIA CARRIONA N° 12 - CARRARA

PROPRIETÀ DI : BARATTA PIETRO



PLANIMETRIA

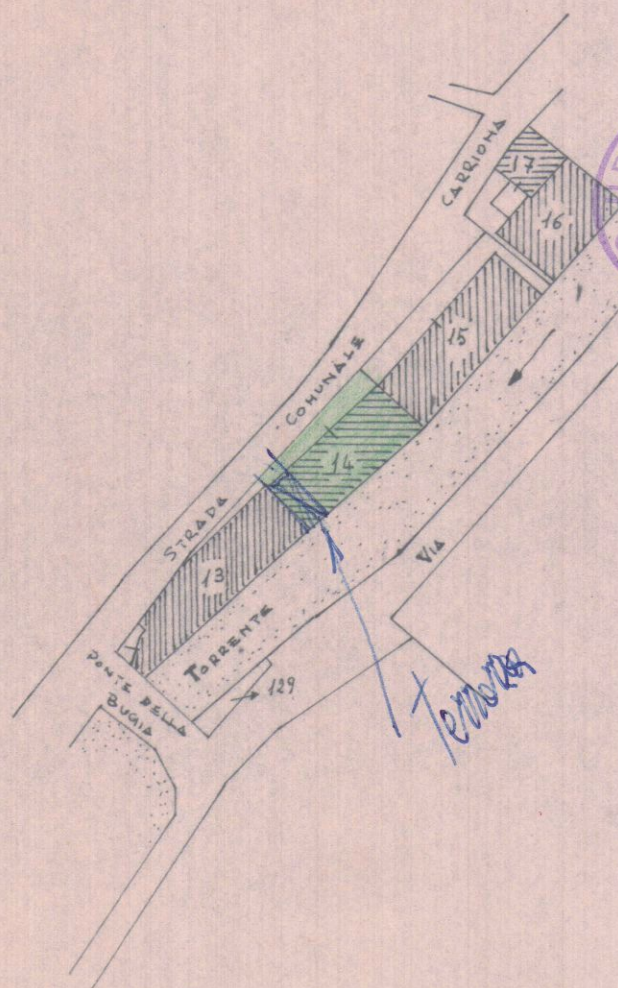

Approvato dal Sindaco alle condizioni indicate nel permesso di costruzione
N. 1845 del 10-12-1963


ARCHITETTO CAPO SEZIONE
(LUCIO GRANAI)

SEZ. I

Scala 1:1000




VIA CARRIONA

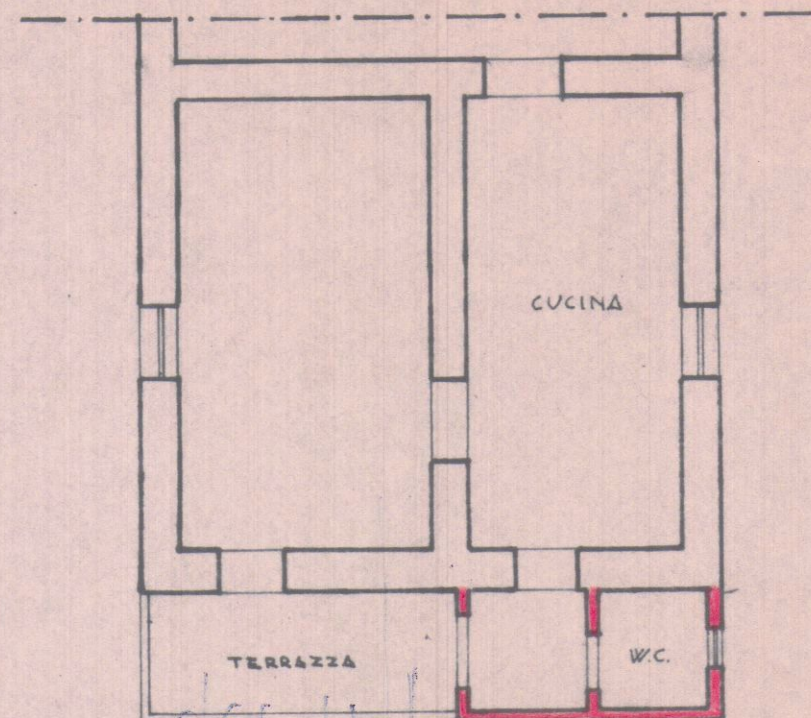

PIANTA 2° Piano

VIA CARRIONE

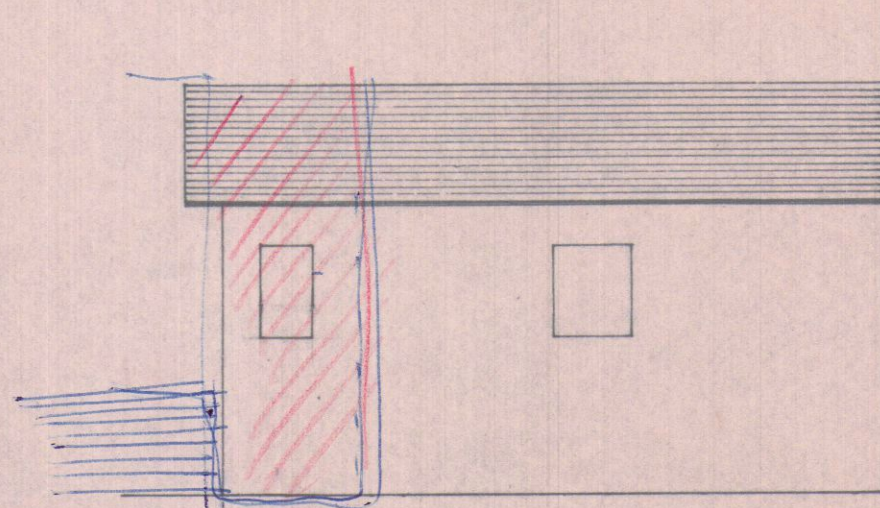

PROSPETTO

Scala 1:100