

Questo disegno è proprietà riservata e non può essere copiato, riprodotto, mostrato a terzi senza nostra autorizzazione scritta.

GSOM BERTOLA MICHAEL

cell. 3200506477

michaelbertola@virgilio.it

via S. Quasimodo n°153

54033 Carrara

C.F. 88714610300832X

P.IVA 01178620438

Bertola

STUDIO DI PROGETTAZIONE

Tavola

unica

06-10-17

COMUNE DI CARRARA

PROGETTO DI RISTRUTTURAZIONE EDILIZIA APPARTAMENTO AD USO RESIDENZIALE

meglio identificato catastalmente al N.C.E.U di Carrara fg. 103 mapp. 104 SUB. 48

Committente:

PROGETTATORE: MARCO

Il committente, nel confermare l'incarico, verifica le tavole e trovandole conformi al mandato, le controfirma per accettazione.

CONTENUTO TAVOLA:

STATO ATTUALE, DI PROGETTO E DI RAFFRONTO

SCALA 1:100


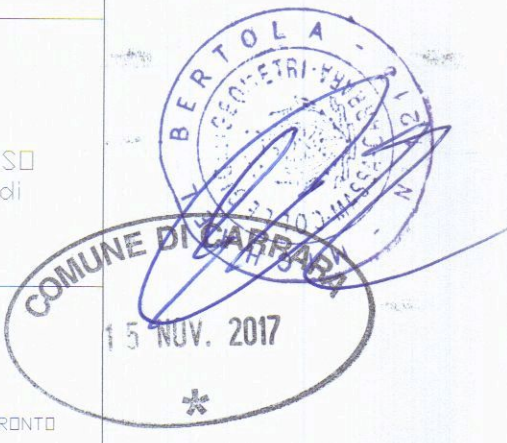


tabella di verifica rapporti aeroilluminanti


DESCRIZIONE VANO	Superficie Calpestabile	Sup. Finestrata	Sf/S _c > 0,125	VERIFICA
SOGGIORNO/ PRANZO	24,30	2,28	0,09	NON VERIFICATO
CAMERA 1	13,00	1,34	0,103	NON VERIFICATO
BAGNO 1	3,20	0,49	0,153	VERIFICATO
CAMERA 2	9,20	1,31	0,142	VERIFICATO
CAMERA 3	14,50	1,5	0,11	NON VERIFICATO
BAGNO 2	5,35	0,87	0,163	VERIFICATO
PRANZO	20,4	4,70	0,234	VERIFICATO

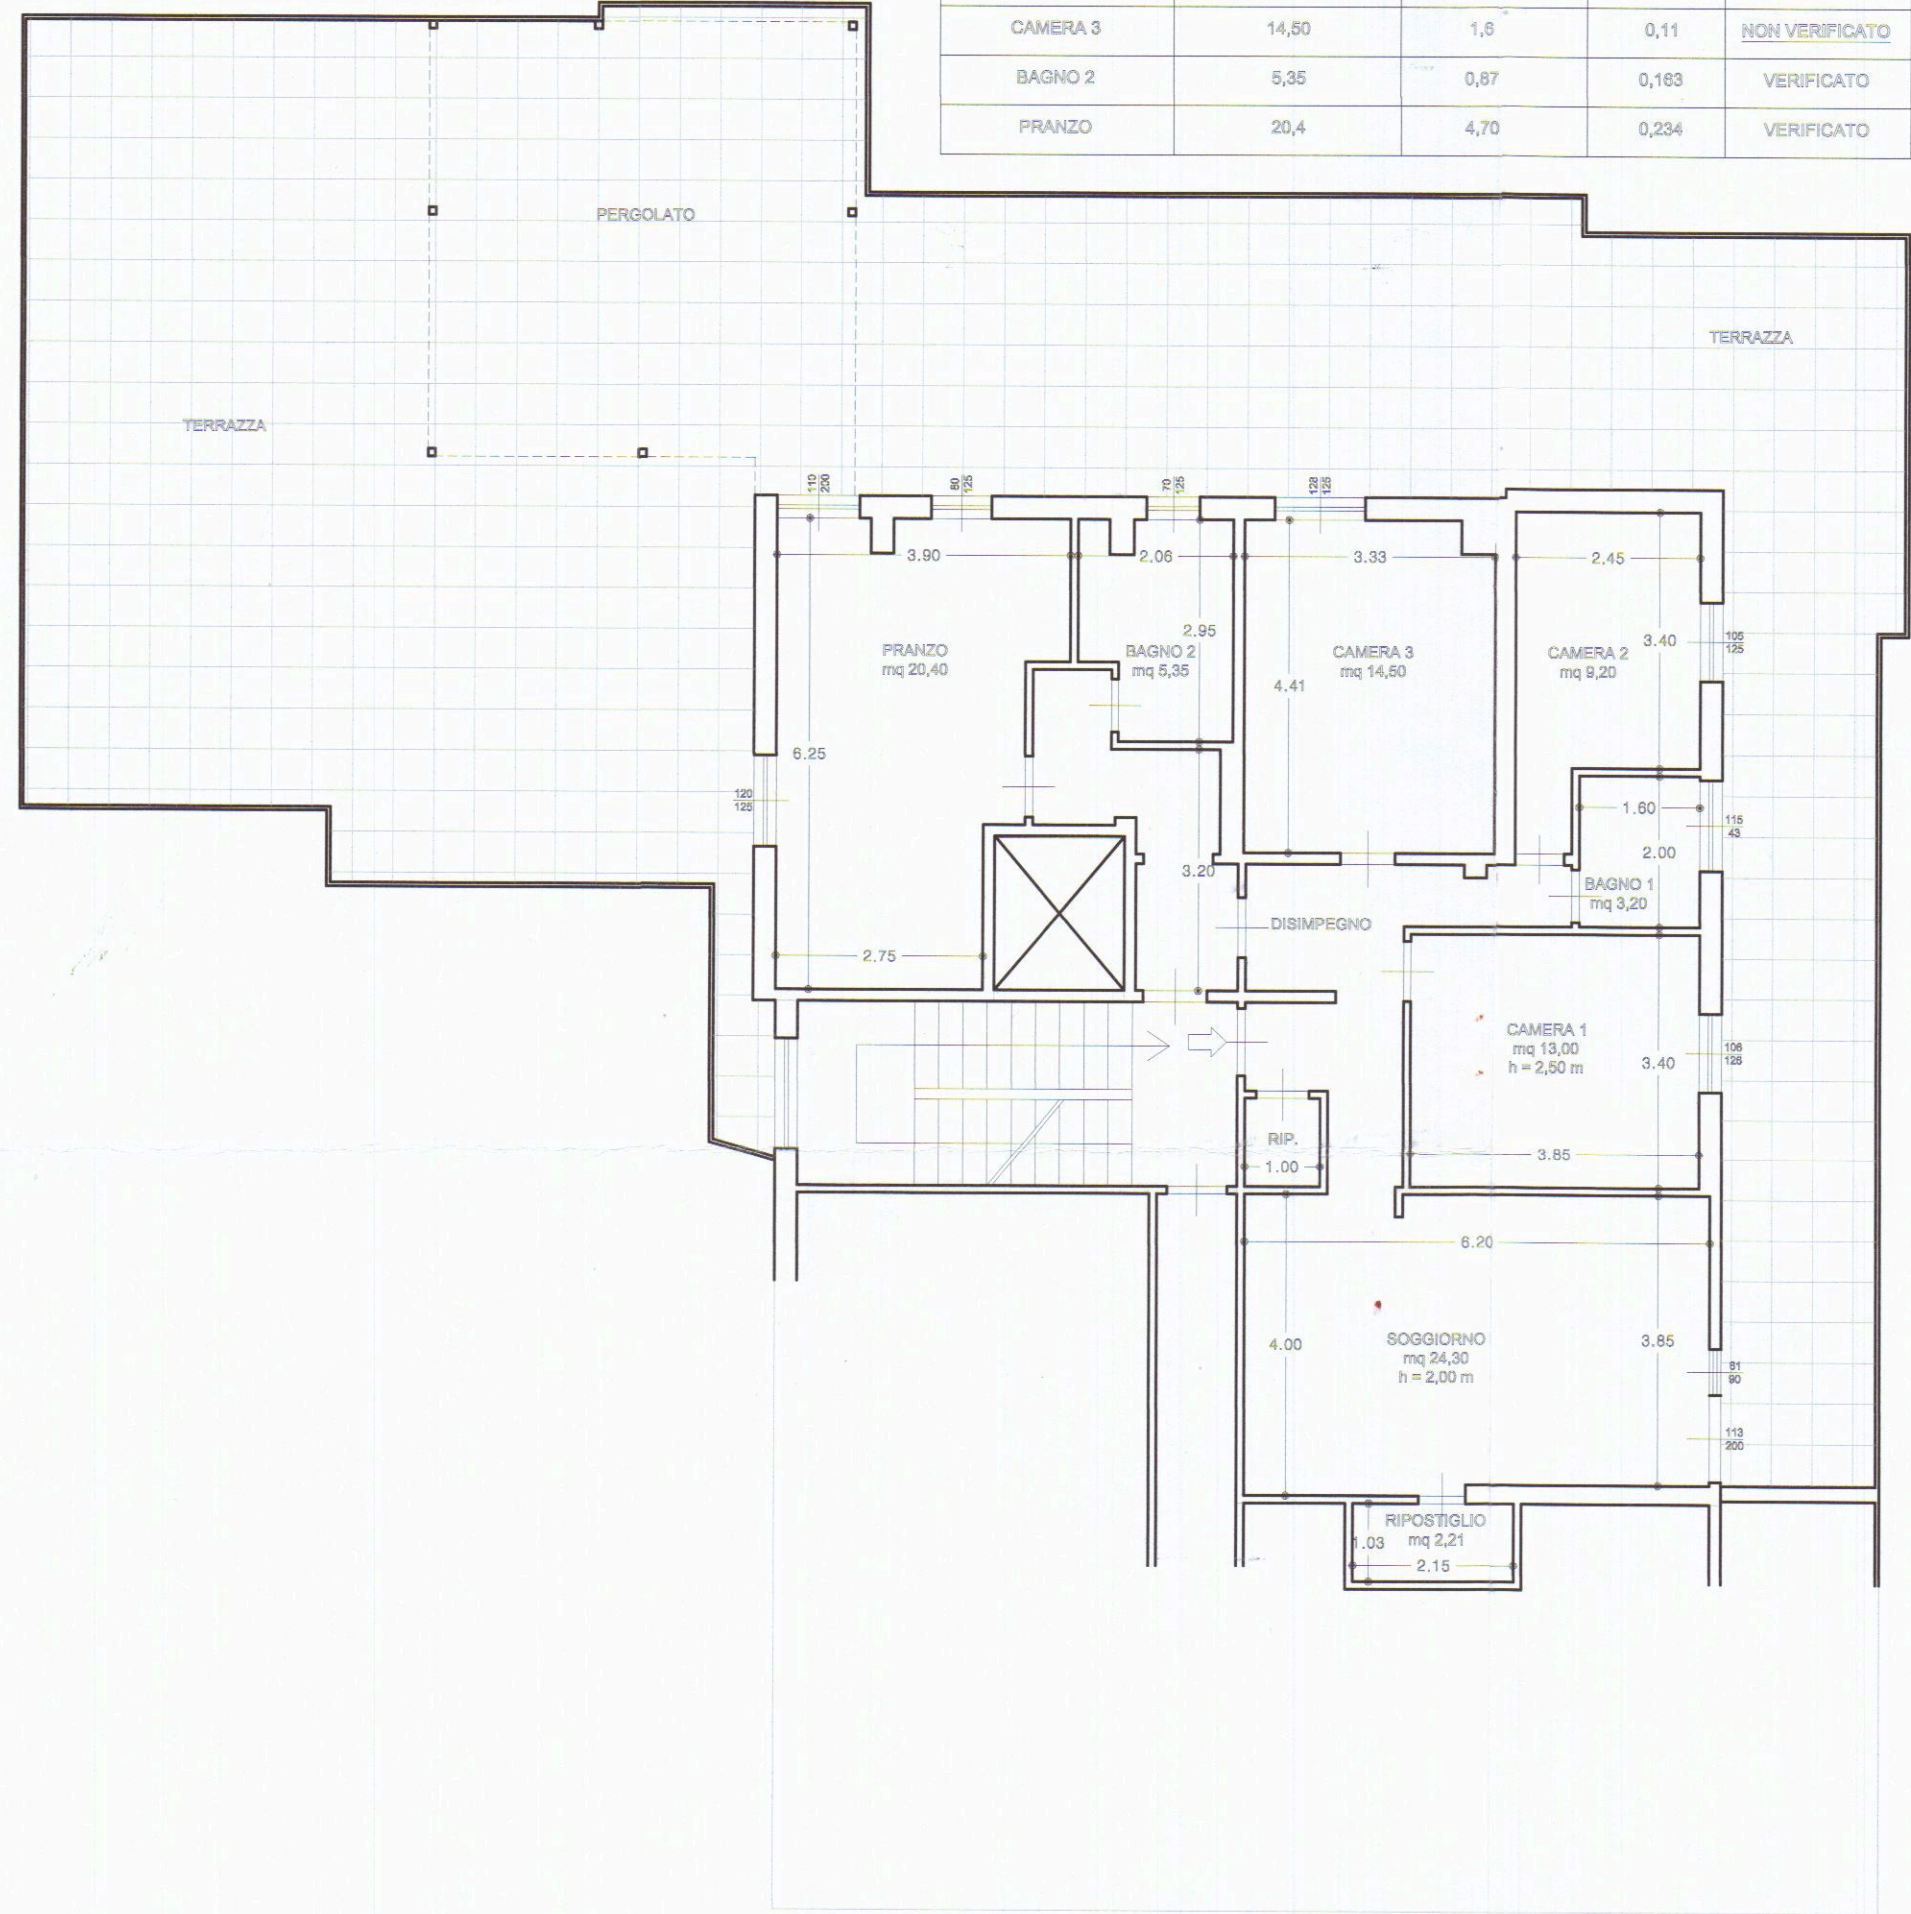


STATO ATTUALE

tabella di verifica rapporti aeroilluminanti

DESCRIZIONE VANO	Superficie Calpestabile	Sup. Finestrata	Sf/S _c > 0,125	VERIFICA
INGRESSO/SOGGIORNO COTTURA	46,02	7,175	0,149	VERIFICATO
CAMERA SINGOLA	10,04	1,32	0,131	VERIFICATO
BAGNO 1	6,78	0,49	0,072>0,062 (1/14)	VERIFICATO
BAGNO 2	3,28		AERAZIONE FORZATA	
CAMERA MATRIMONIALE	15,47	1,95	0,126	VERIFICATO
SOGGIORNO	24,30	3,52	0,145	VERIFICATO

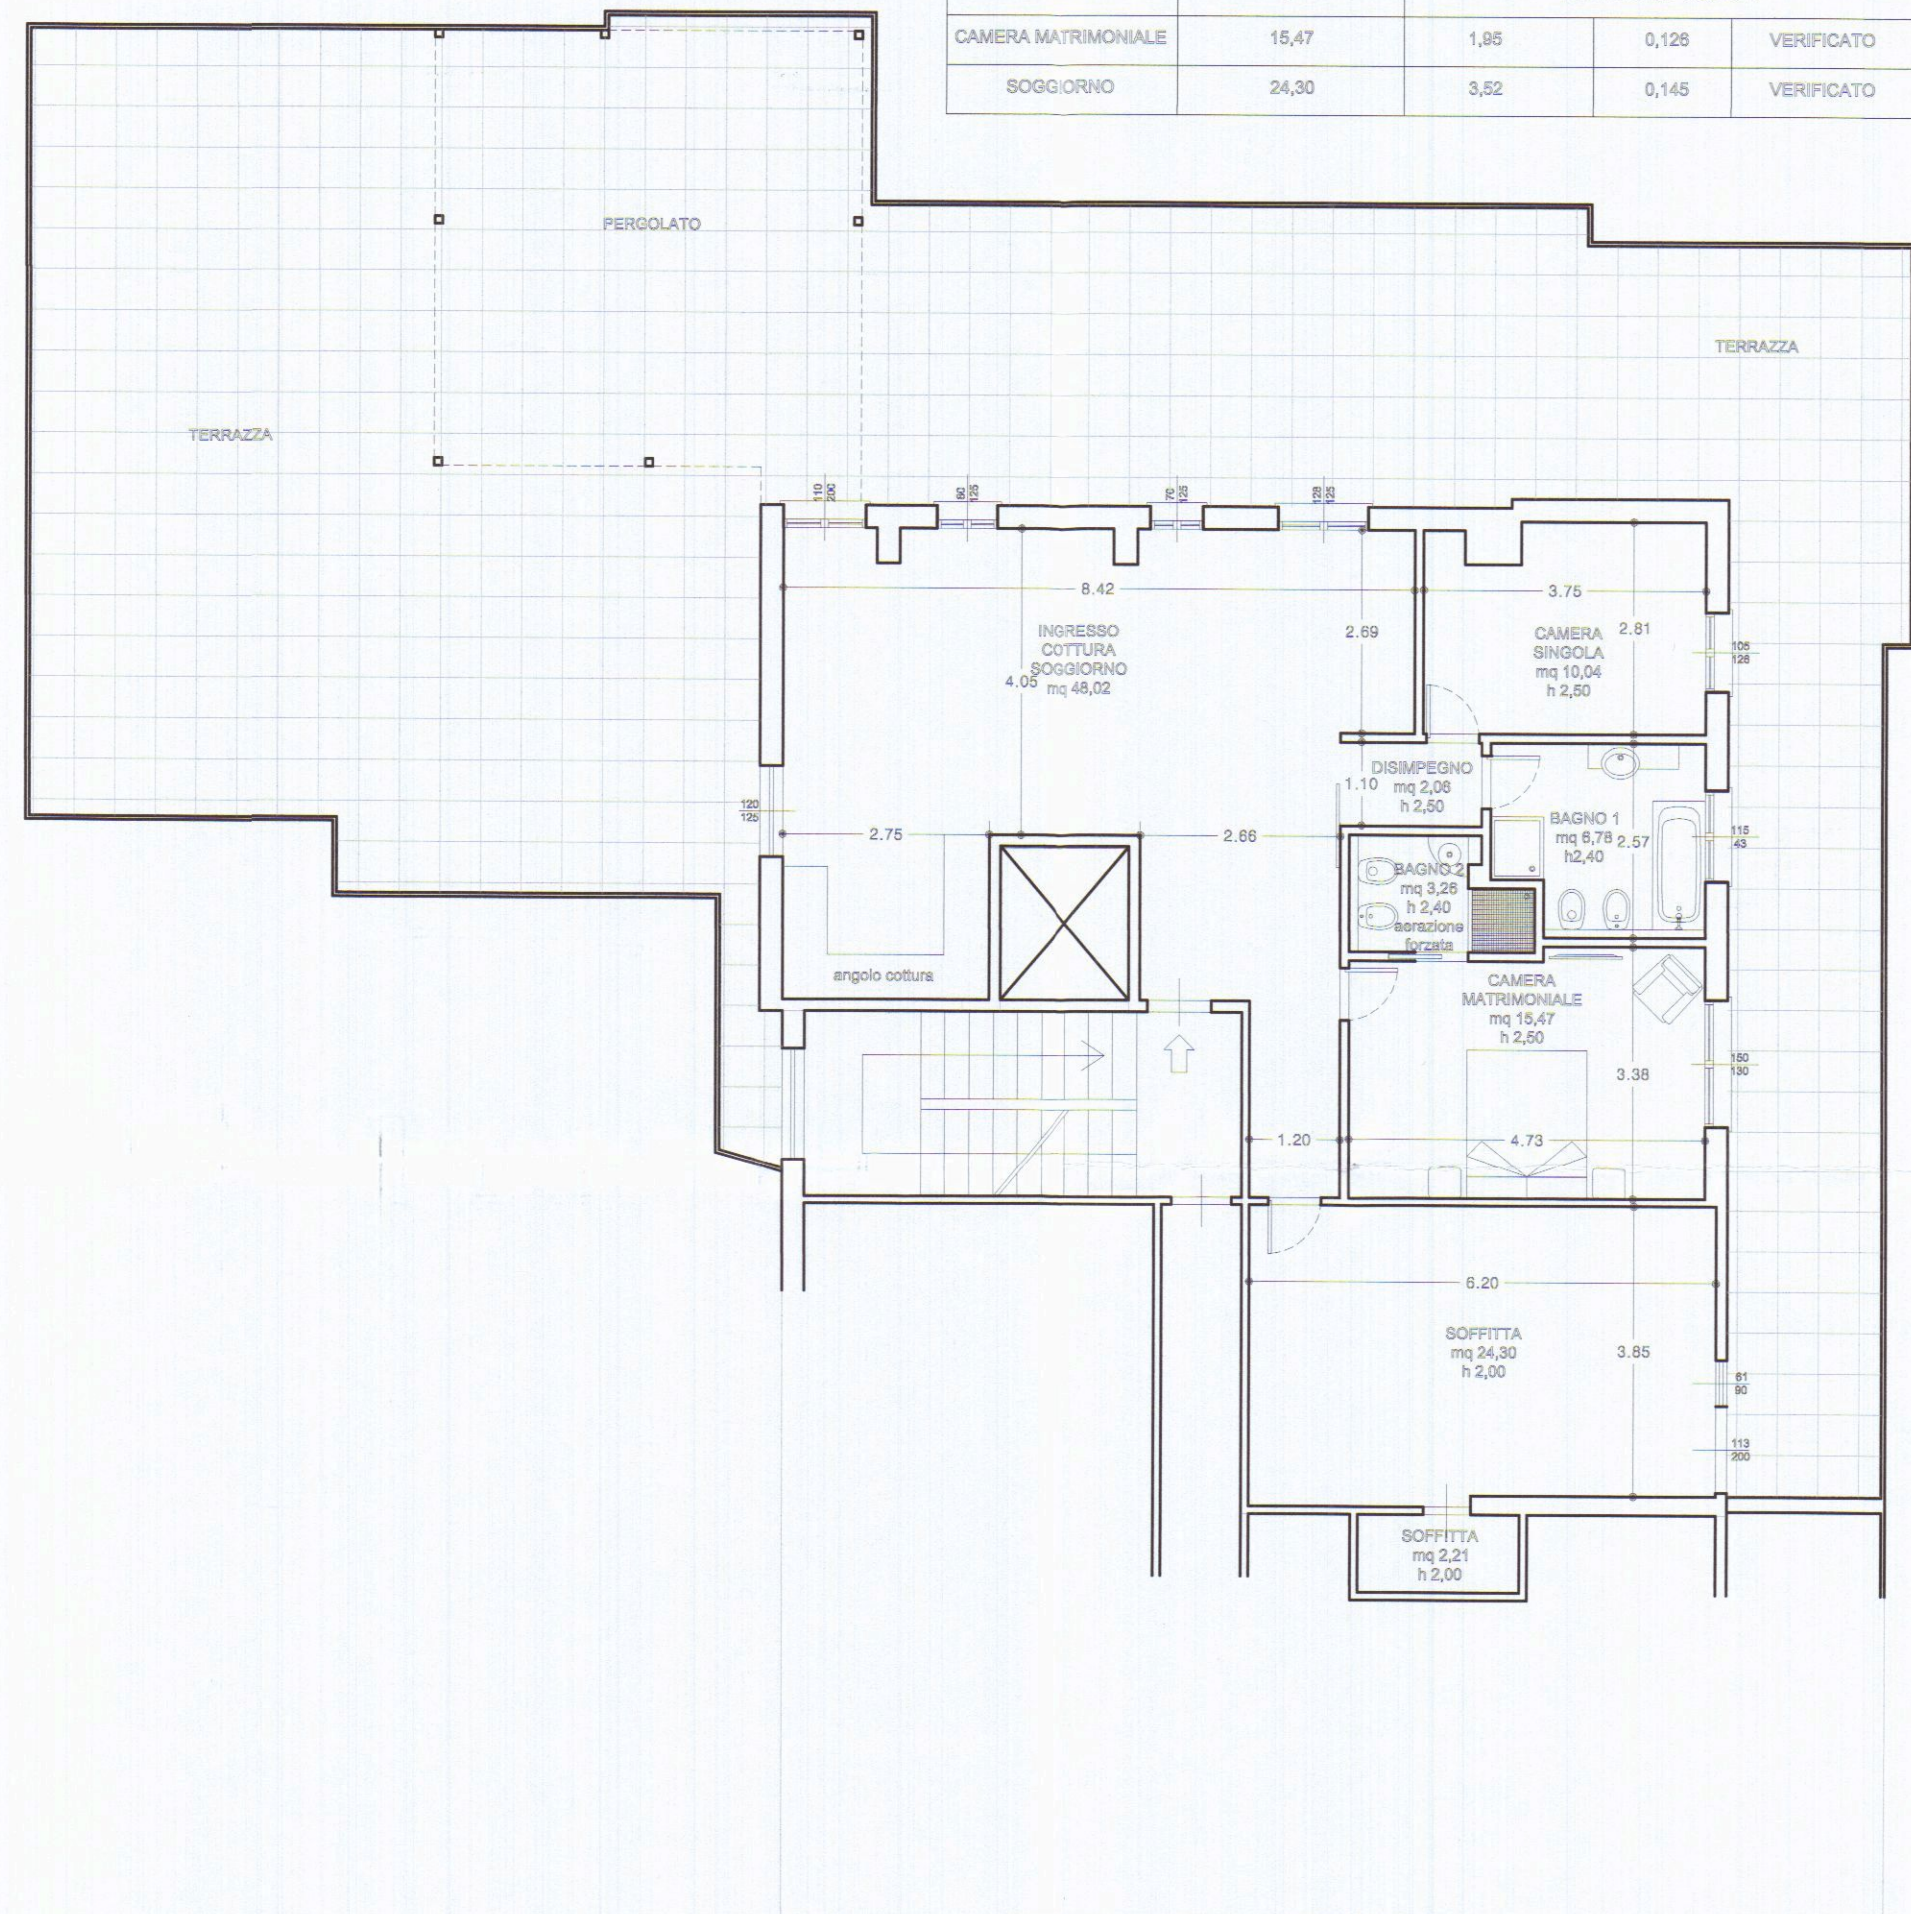

STATO DI PROGETTO

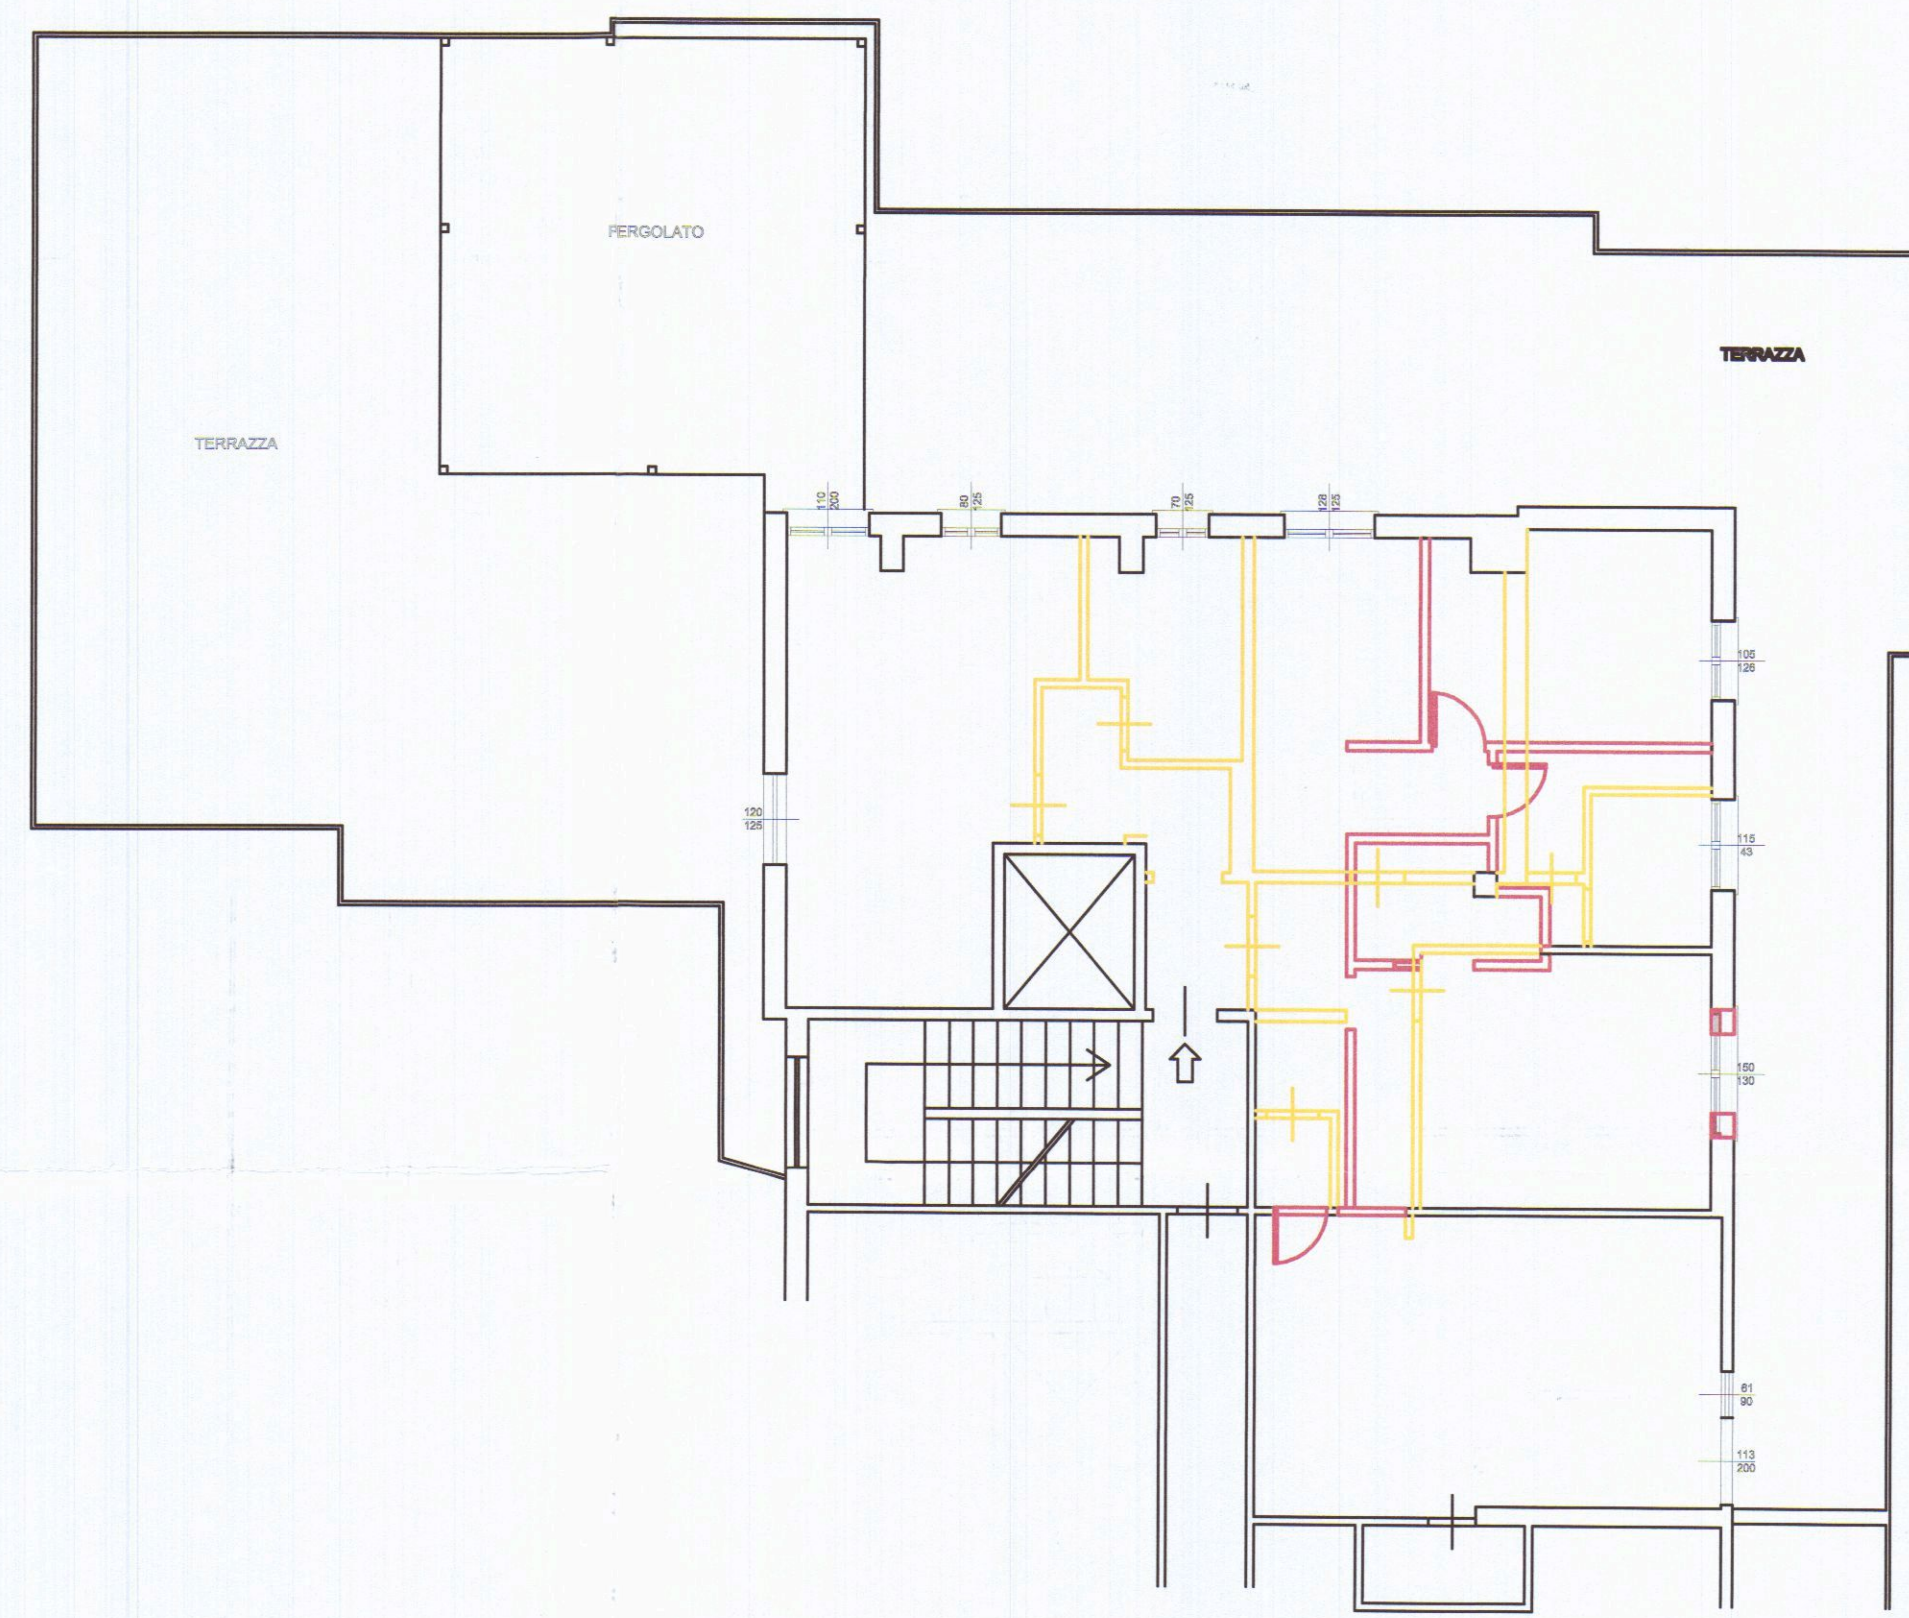

STATO DI RAFFRONTO