

RISTRUTTURAZIONE DI UNA CAPANNA PREFABBRICATA AD USO
LABORATORIO DI SCULTURA IN AVENZA VIA G. MORELLI PER CONTO
DEI SIGG. PEDRINI MARIO E GA/PAROTTI VITTORIA. - /CALA 1/100.



COM. NUC. PROV. INCENDI E P.A. DI MONTENAPOLEONE, 2000 - strada 70

NELLA POSTA DAL PUNTO DI VISTA
DALLA PREVENZIONE INCENDI.
ESSENTE DA CONTROLLO VV. F.F.
A LAVORI ULTIMATI.


IL COMANDANTE
Servizi

Maior, _____
27 FEB 1979


D. ANIMETRIA 47/500

14 MAR. 1979


ESISTENTE	mq.	$74.64 \times 3.25 =$	mc. 242.58
PROGETTO	mq.	$76.09 \times 4.00 =$	mc. 304.36

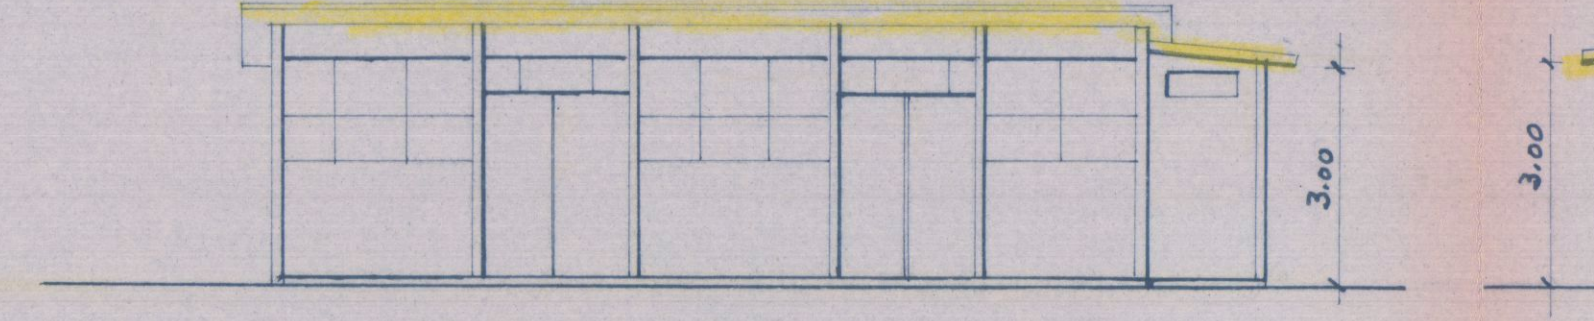


PROSPETTO ESISTENTE

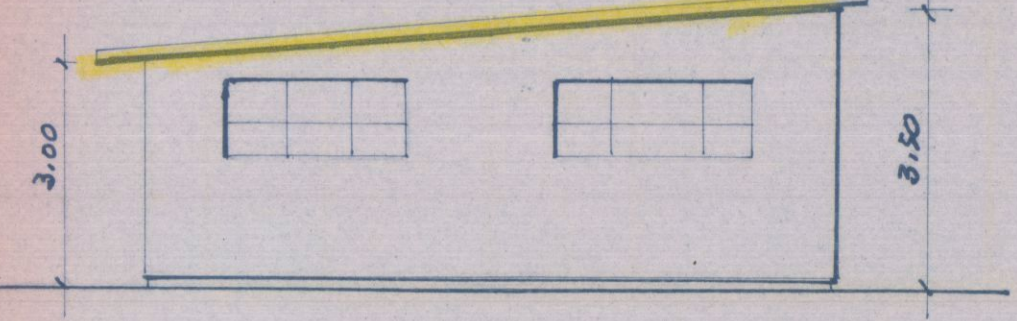



LATO MINISTRO ESIST.

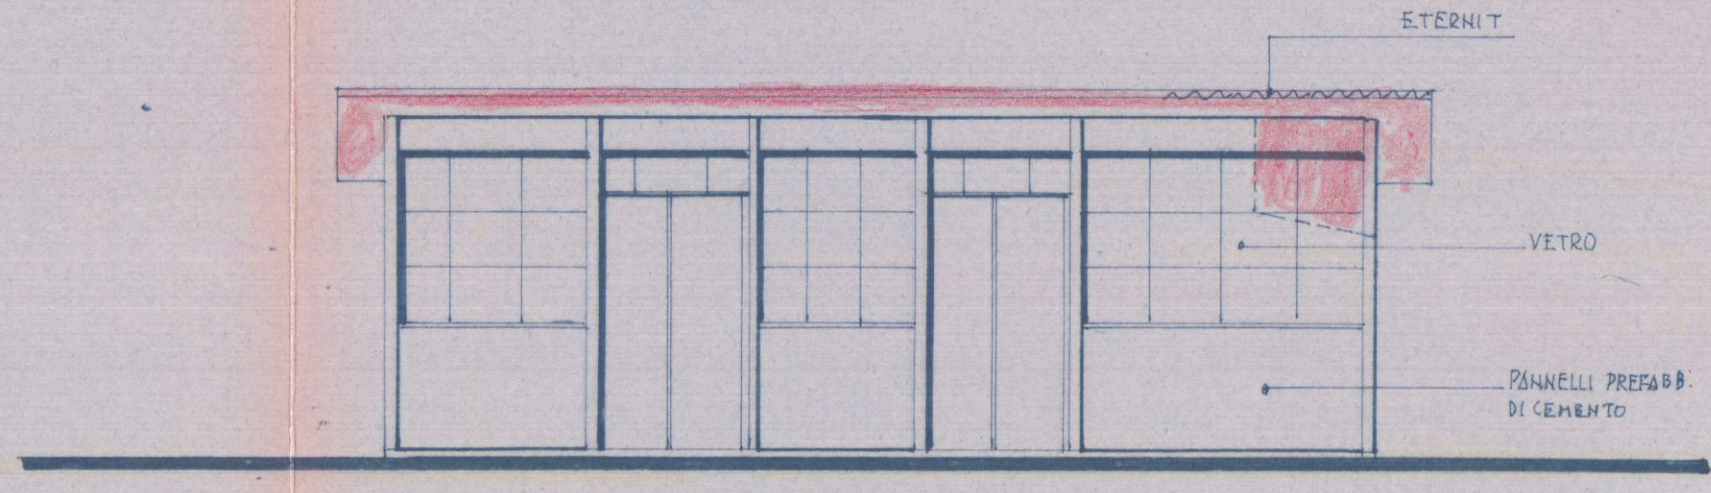


NUOVO PROSPETTO

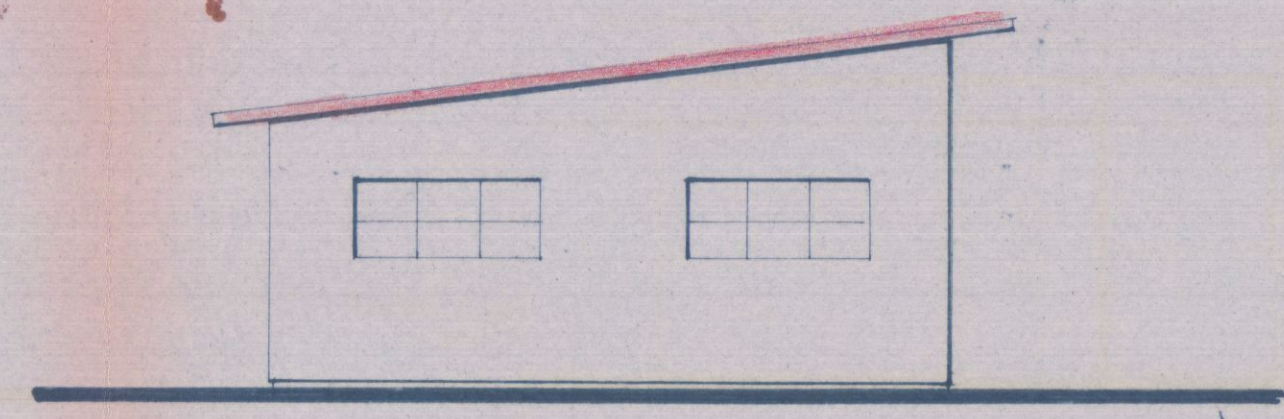


NUOVO LATO MINISTRO

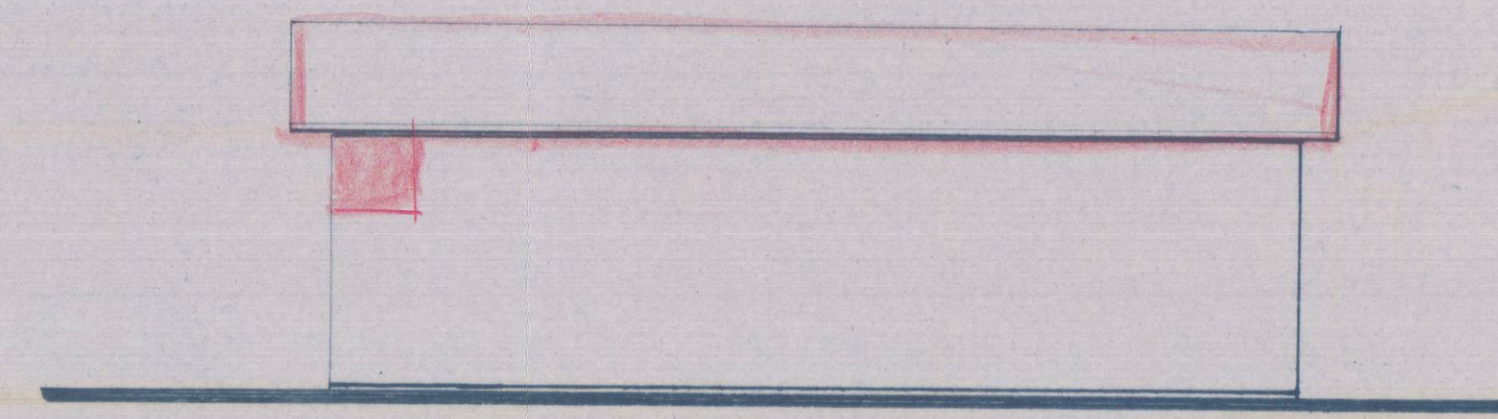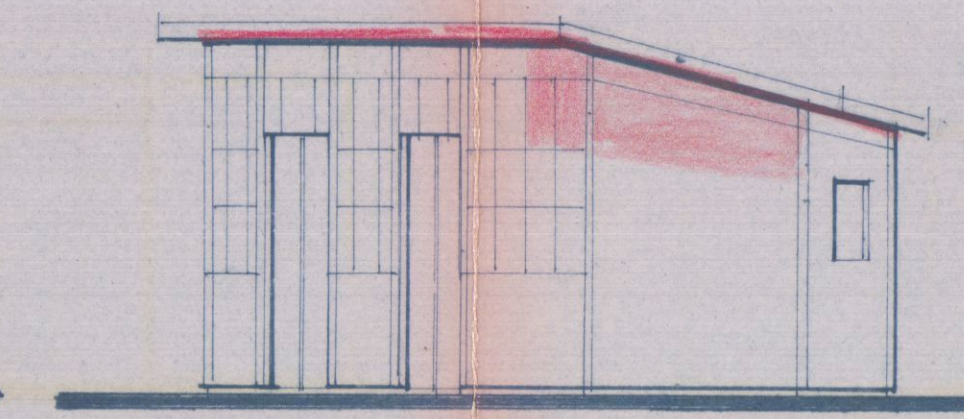


0555

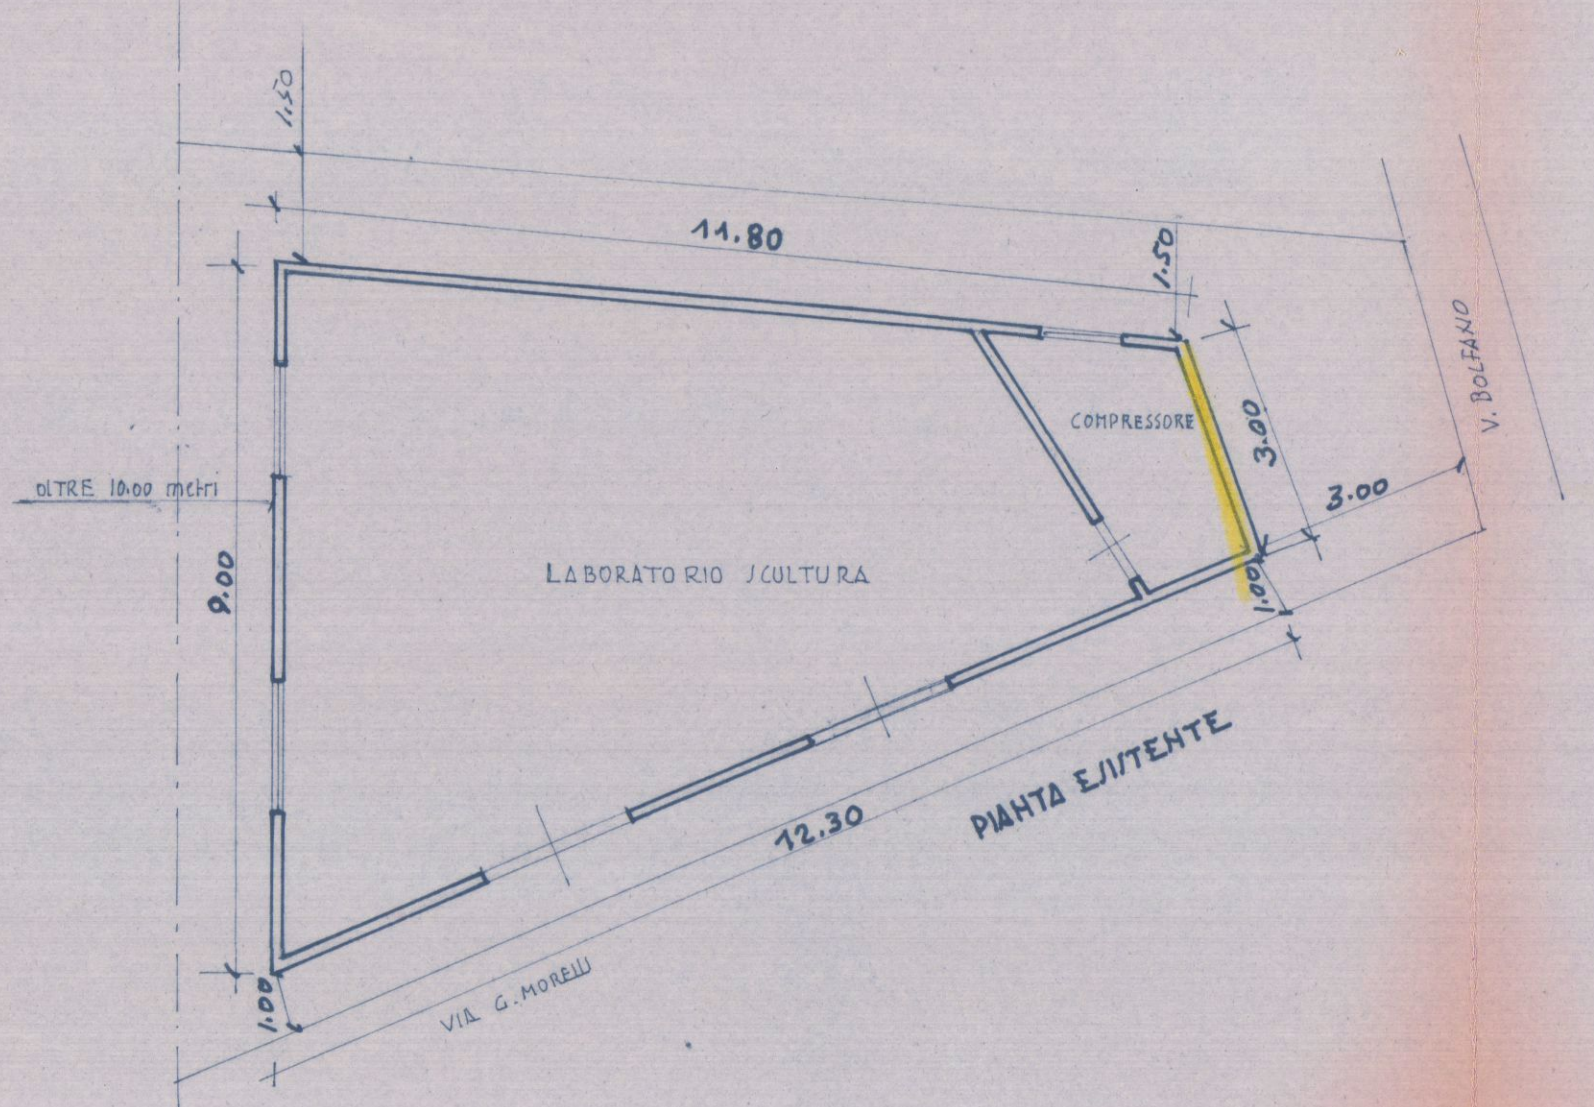

PIANTA ESISTENTE

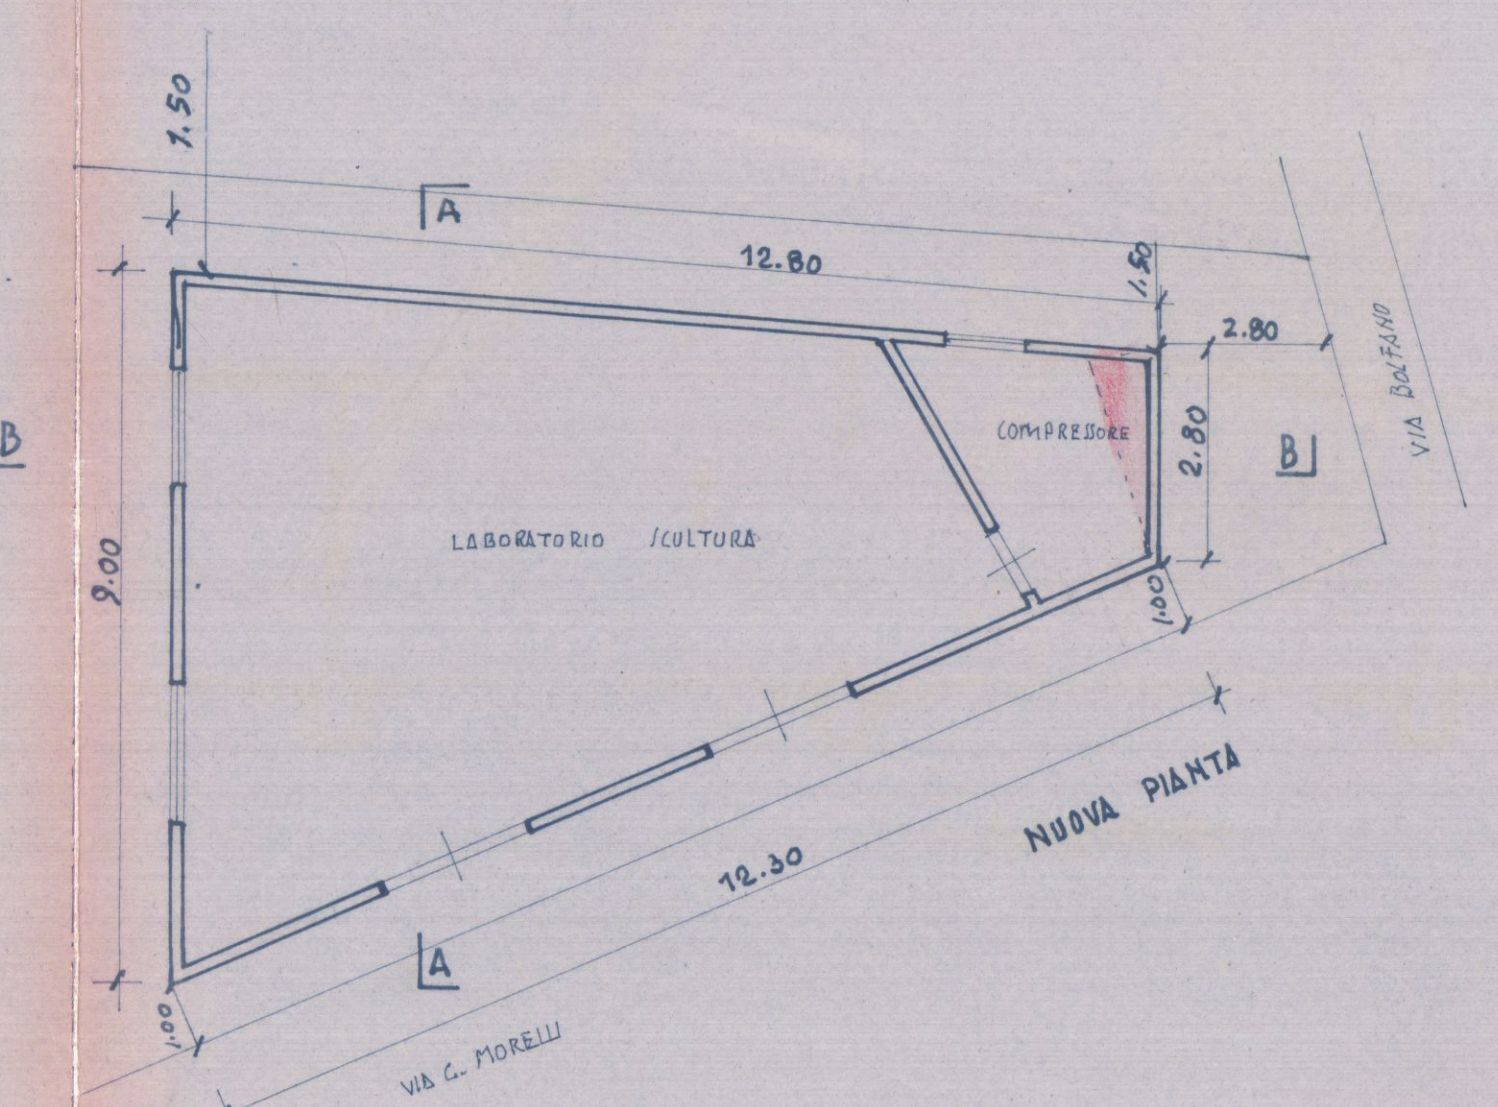


NUOVA PIANTA

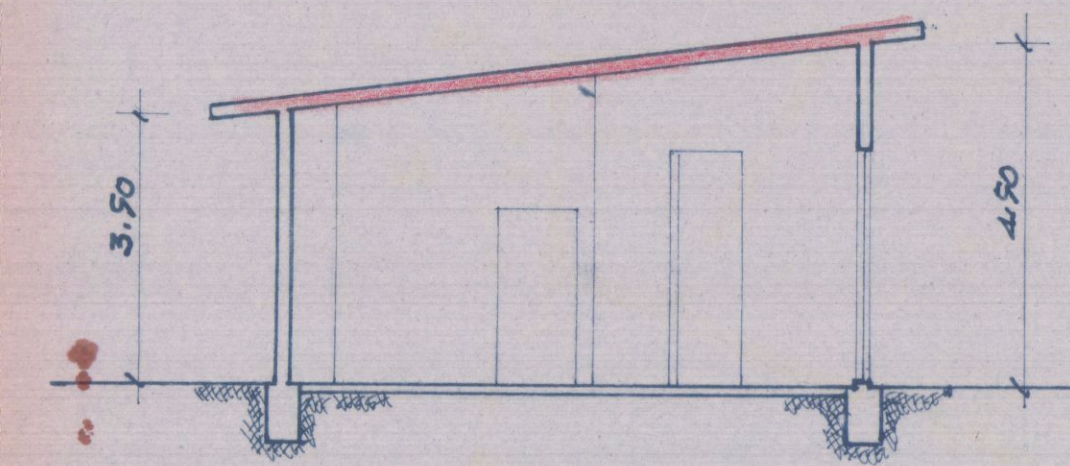

SEZIONE A-A



— SEZIONE B.B. —

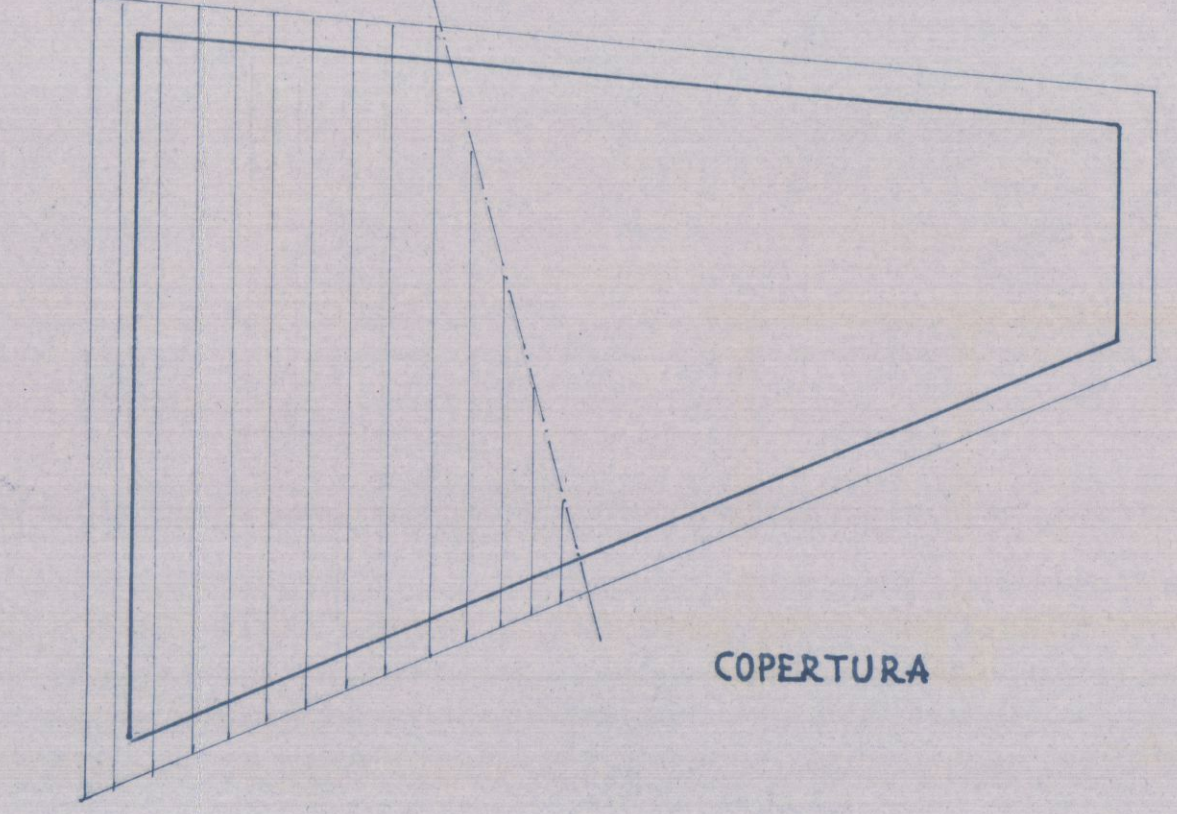

COPERTURA