




STATO DI FATTO

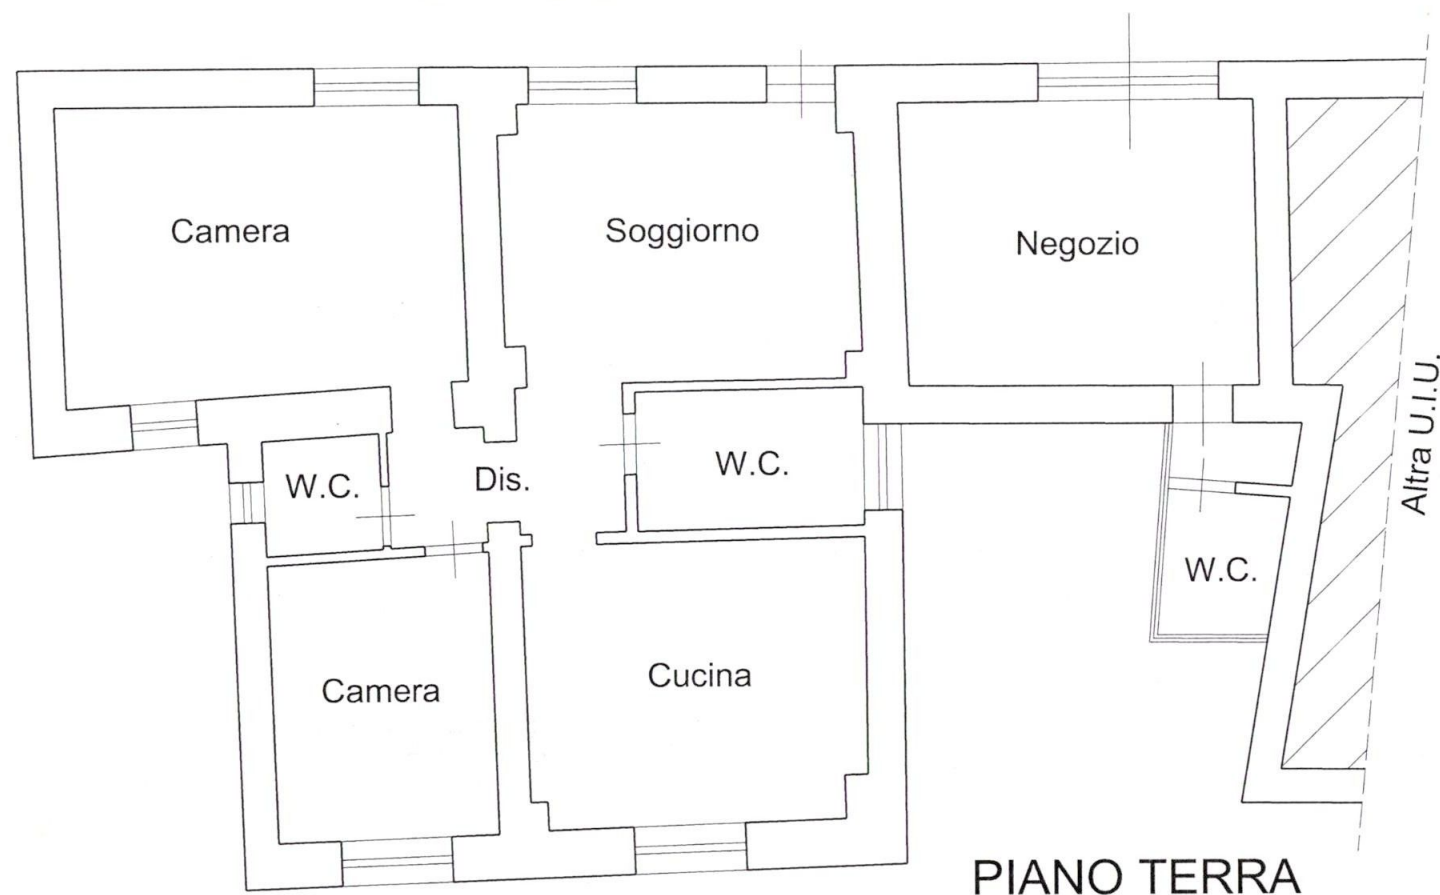

STATO SOVRAPPOSTO

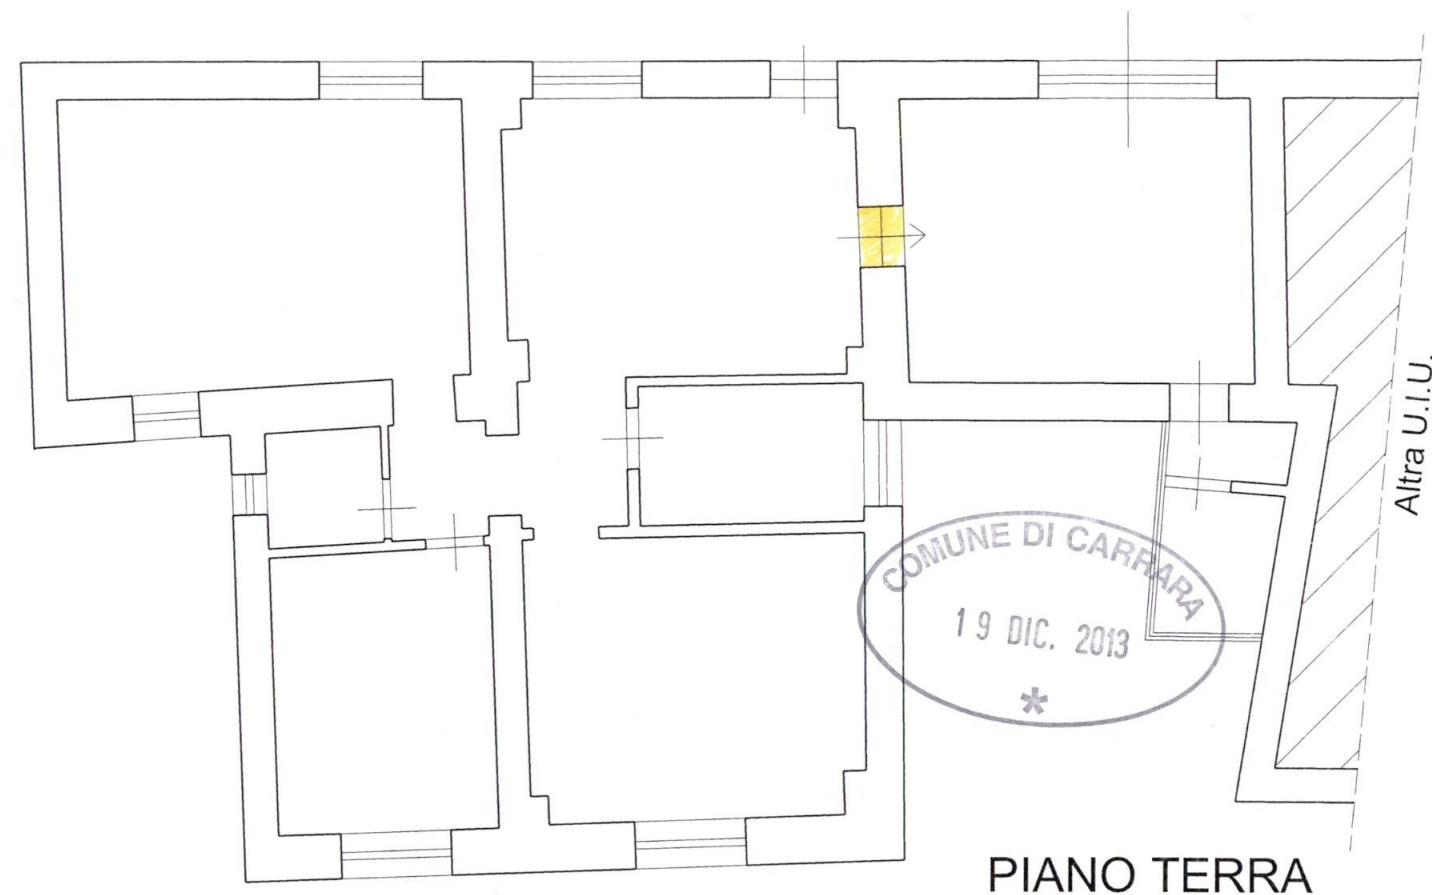

STATO DI POGETTO

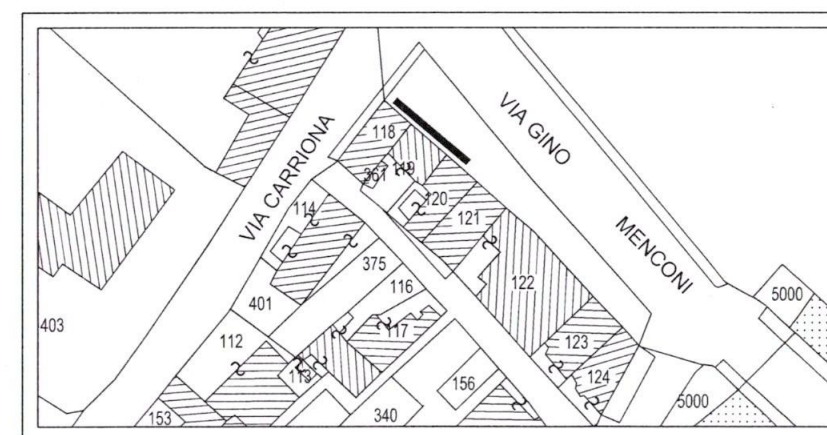

- Demolizioni
- Nuove opere

COMUNE DI CARRARA

Studio Tecnico Geom. Menchini Matteo
Via Frangola 99 - 54100 Massa (MS) cell. 328.3197162

Committenti: BELLOTTO CHIARA

Estremi catastali

OGGETTO:

APERTURA DI PARETE PORTANTE

Belotto Chiara

TAVOLA
UNICA

Geometra Matteo Menchini

Matteo Menchini

Disegni in scala 1:100