

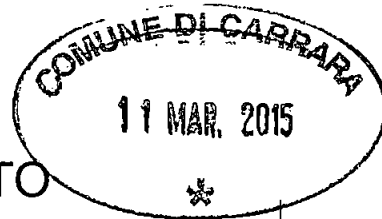




STATO DI FATTO

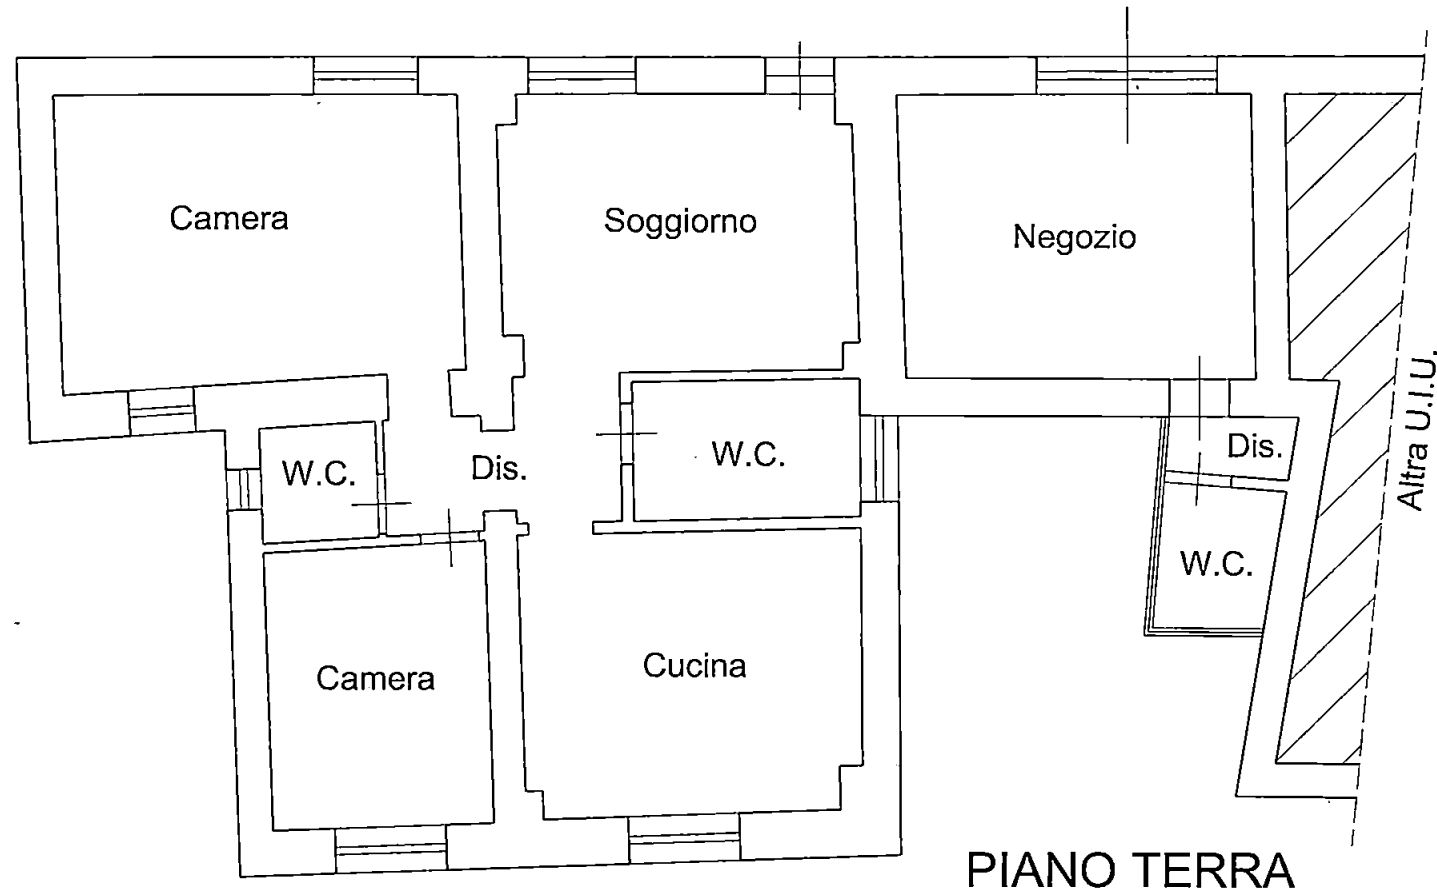

STATO DI POGETTO

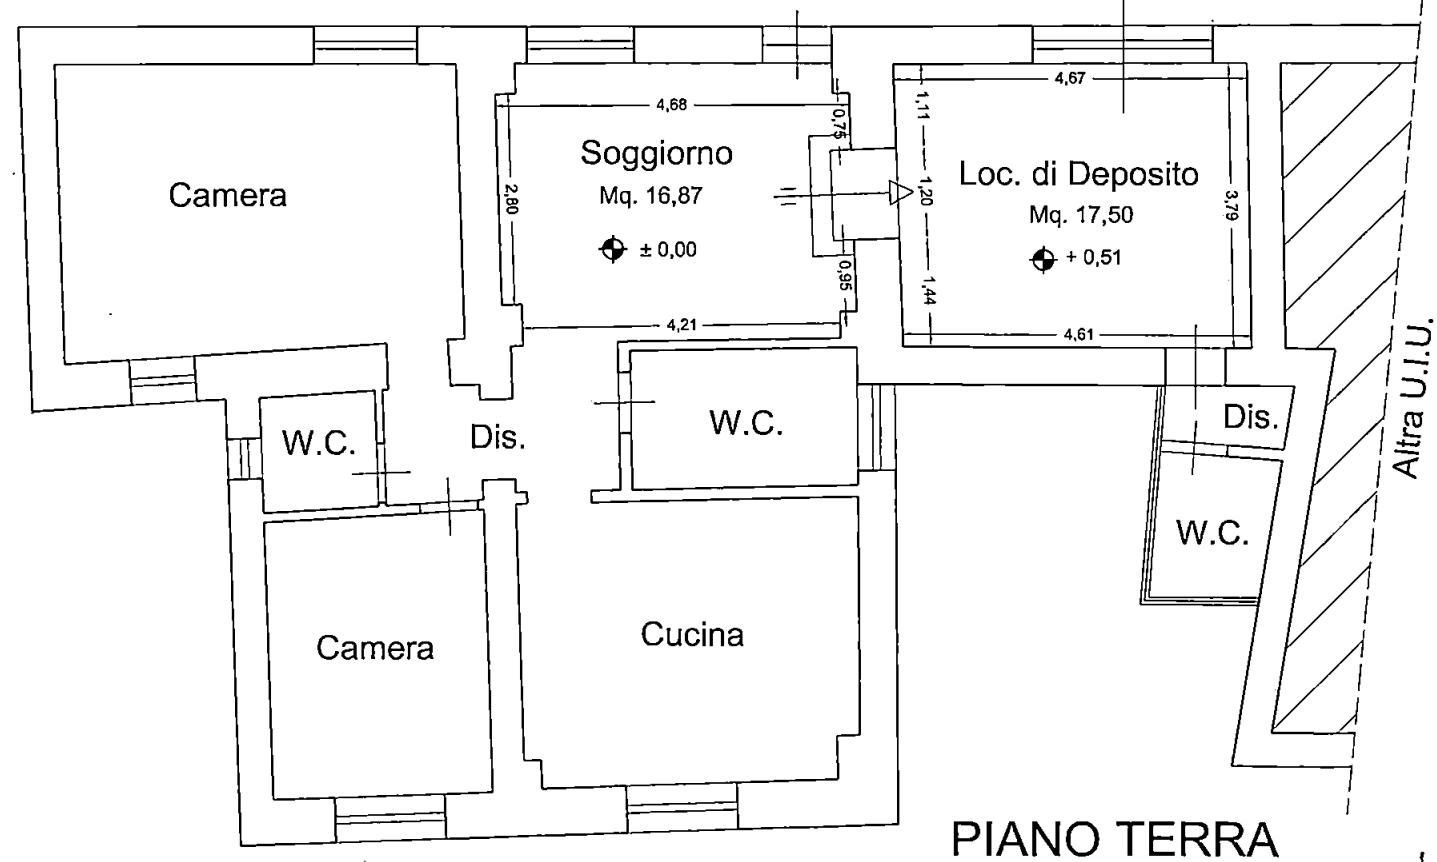

STATO SOVRAPPOSTO

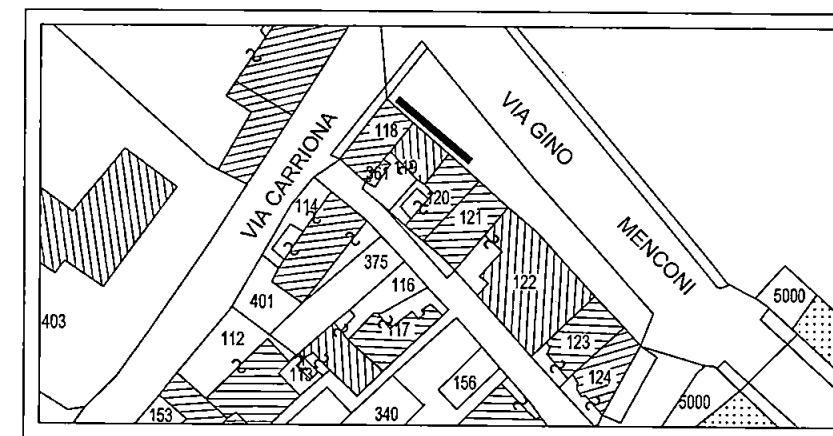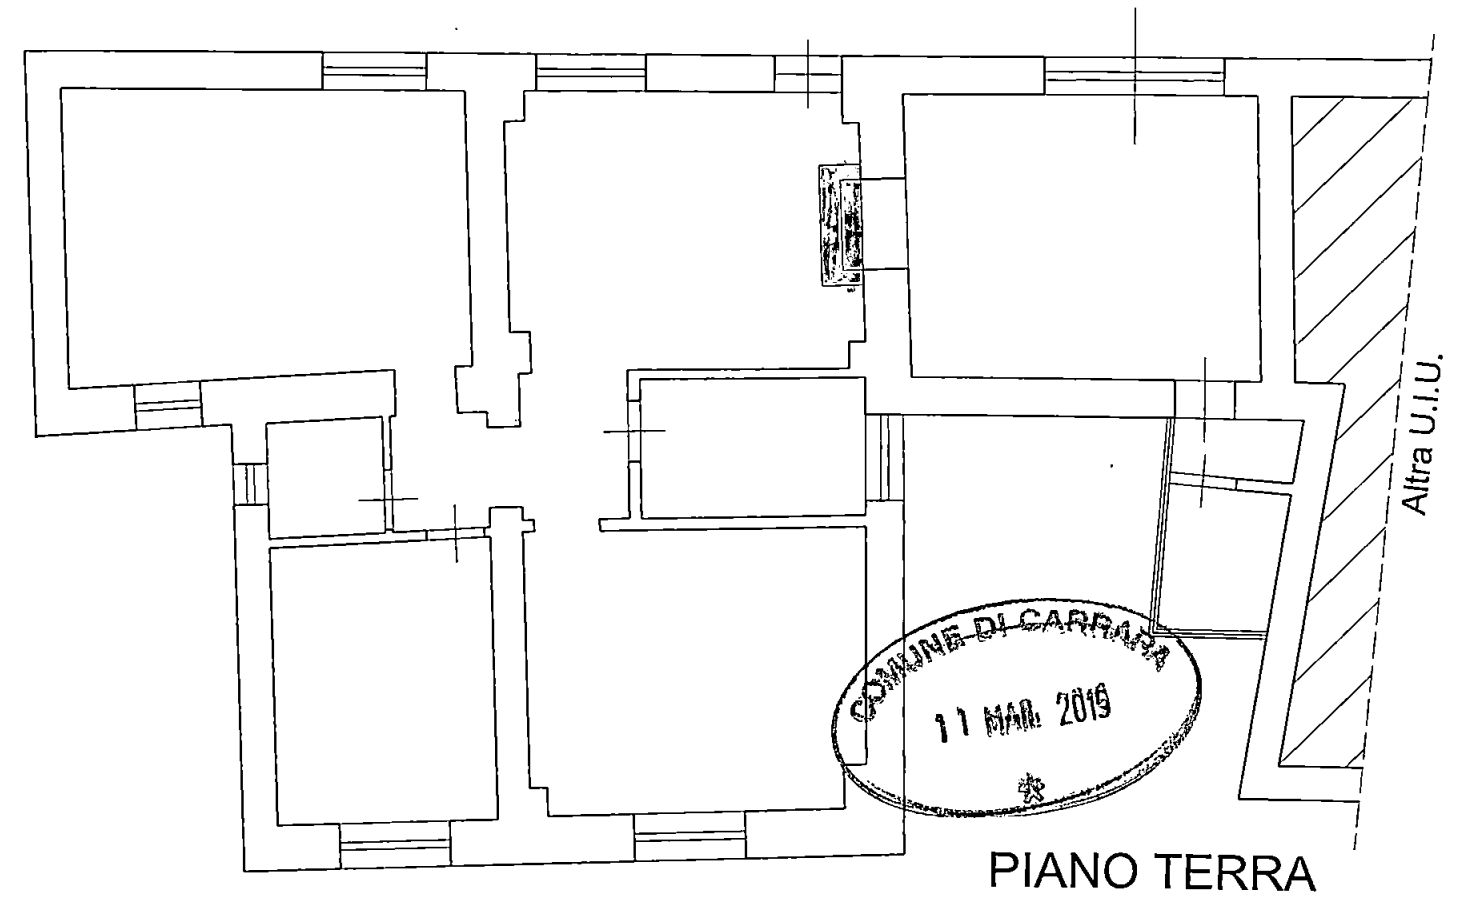

- Demolizioni
- Nuove opere

COMUNE DI CARRARA

Studio Tecnico Geom. Menchini Matteo
Via Frangola 99 - 54100 Massa (MS) cell. 328.3197162

Committenti BELLOTTI CHIARA


Estremi catastali

OGGETTO:

APERTURA DI PARETE PORTANTE

Geometra Matteo Menchini

TAVOLA
UNICA

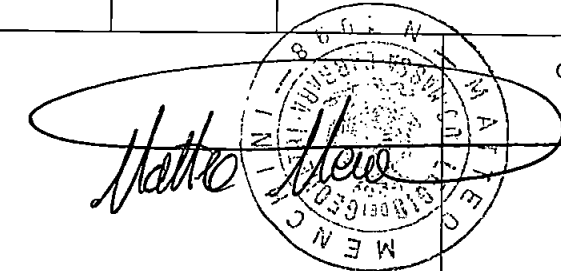

Disegni in scala 1:100