

COMUNE DI CARRARA
Via MOLINA 29
MODIFICHE INTERNE A UN FABBRICATO DI CIVILE ABITAZIONE
DITTA: MENCHINELLI ALESSANDRO
* Alessandro Menchinelli


APPROVATO

Approvato dal Sindaco alle condizioni
Indicate nella Autorizzazione
del

IL FUNZIONARIO DI PROGRAMMA
(Arch. Claudio Verrini)


IL TECNICO

Flavio Pogli

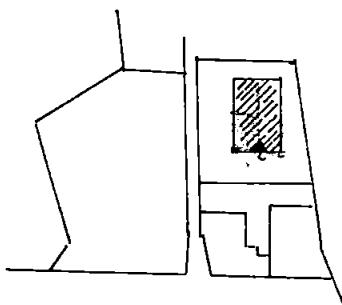

COMUNE DI CARRARA
Foglio 72 ART. 189
SCALA 1:2000


STATO ATTUALE
Sc. 1:200

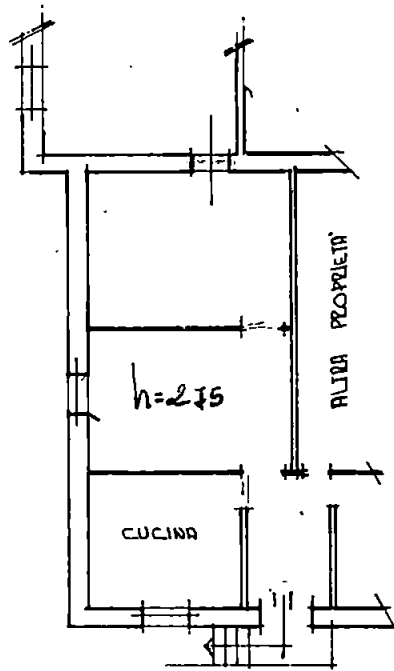

PIANO SOTTOTERRATO TERRA

Flavio Pogli

STATO DI PROGETTO
Sc. 1:200

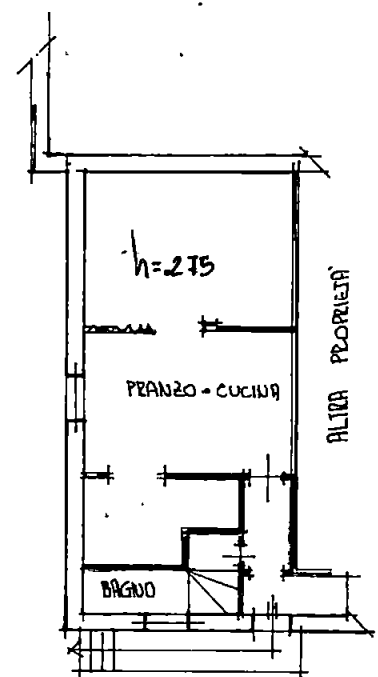

PIANO SOTTOTERRATO TERRA

Flavio Pogli