


COMUNE DI CARRARA
Via MOLINA 29
DEMOLIZIONE DI UNA SCALA

DITTA: MENCHINELLI ALESSANDRO
x *Illeso uolo Menchinelli*


APPROVATO

Approvato dal Sindaco alle condizioni
indicate nella Autorizzazione
del

IL FUNZIONARIO DI PROGRAMMA
(Arch. Claudio Varrini)

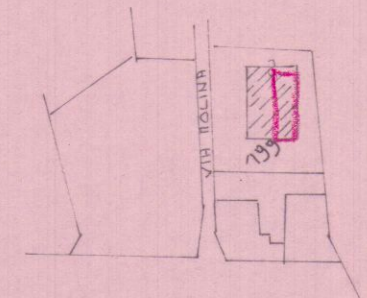


COMUNE DI CARRARA
FOGLIO 72 MAP. 199
SCALA 1:2000

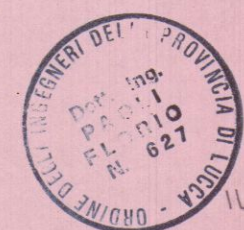


ING. FLORIO PAOLI
IL TECNICO
Florio Paoli

STATO ATTUALE
SC. 1:200

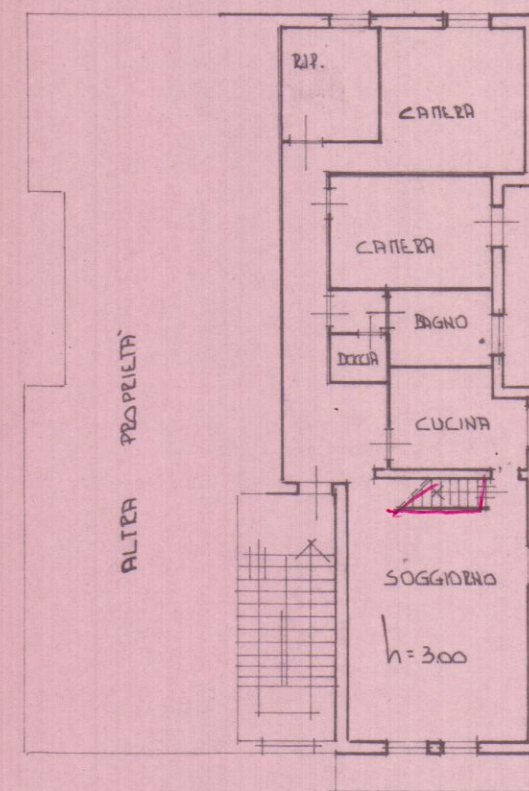


PIANO PRIMO

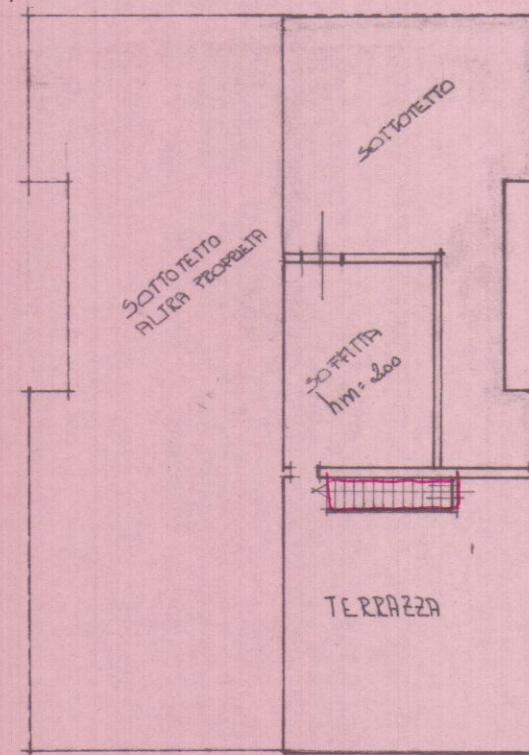


PIANO SECONDO

STATO DI PROGETTO
SC. 1:200

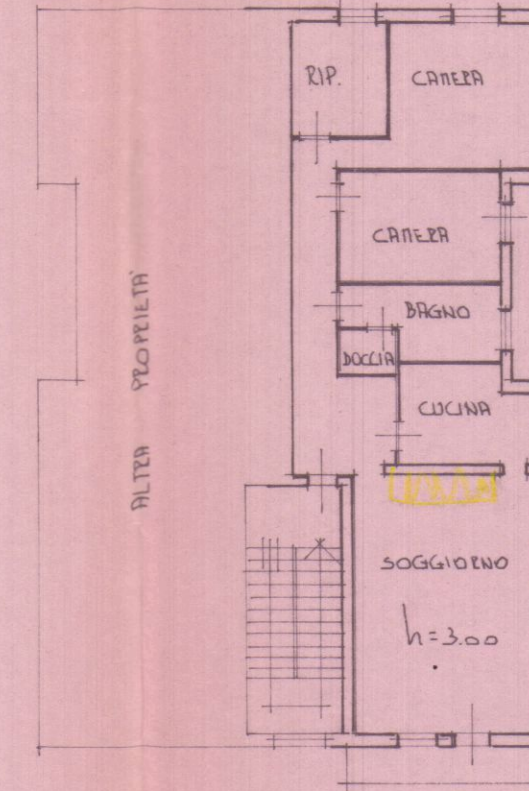

PIANO PRIMO

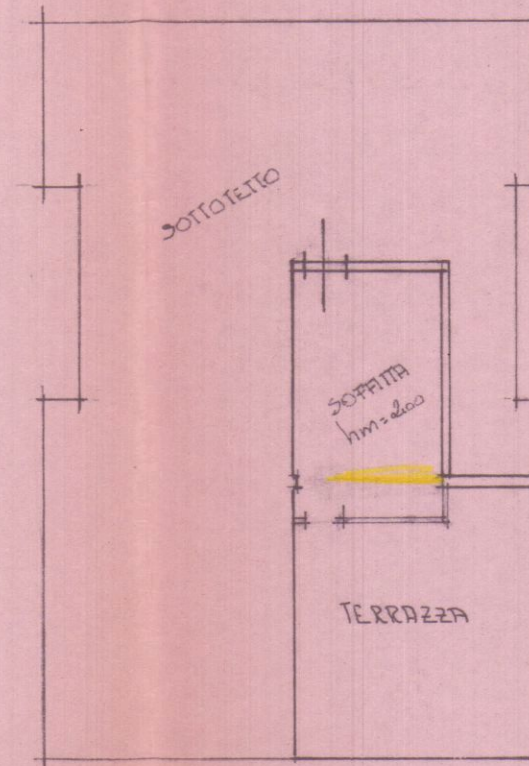

PIANO SECONDO