


REV. 5503
96/5/1388

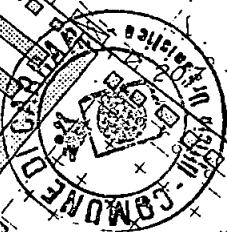

CIMITERO
DI TURIGLIANO

SETTEMBRE

MOLINA

FIORINO

CARRONA

FIORINO

Km 386

VIALE

18.3

19.6

20.1

21.3

21.5

22.8

23.7

23.1

22.8

24.3

23.5

21.3

23.1


24.3

25.3

25.4

27.3

27.5

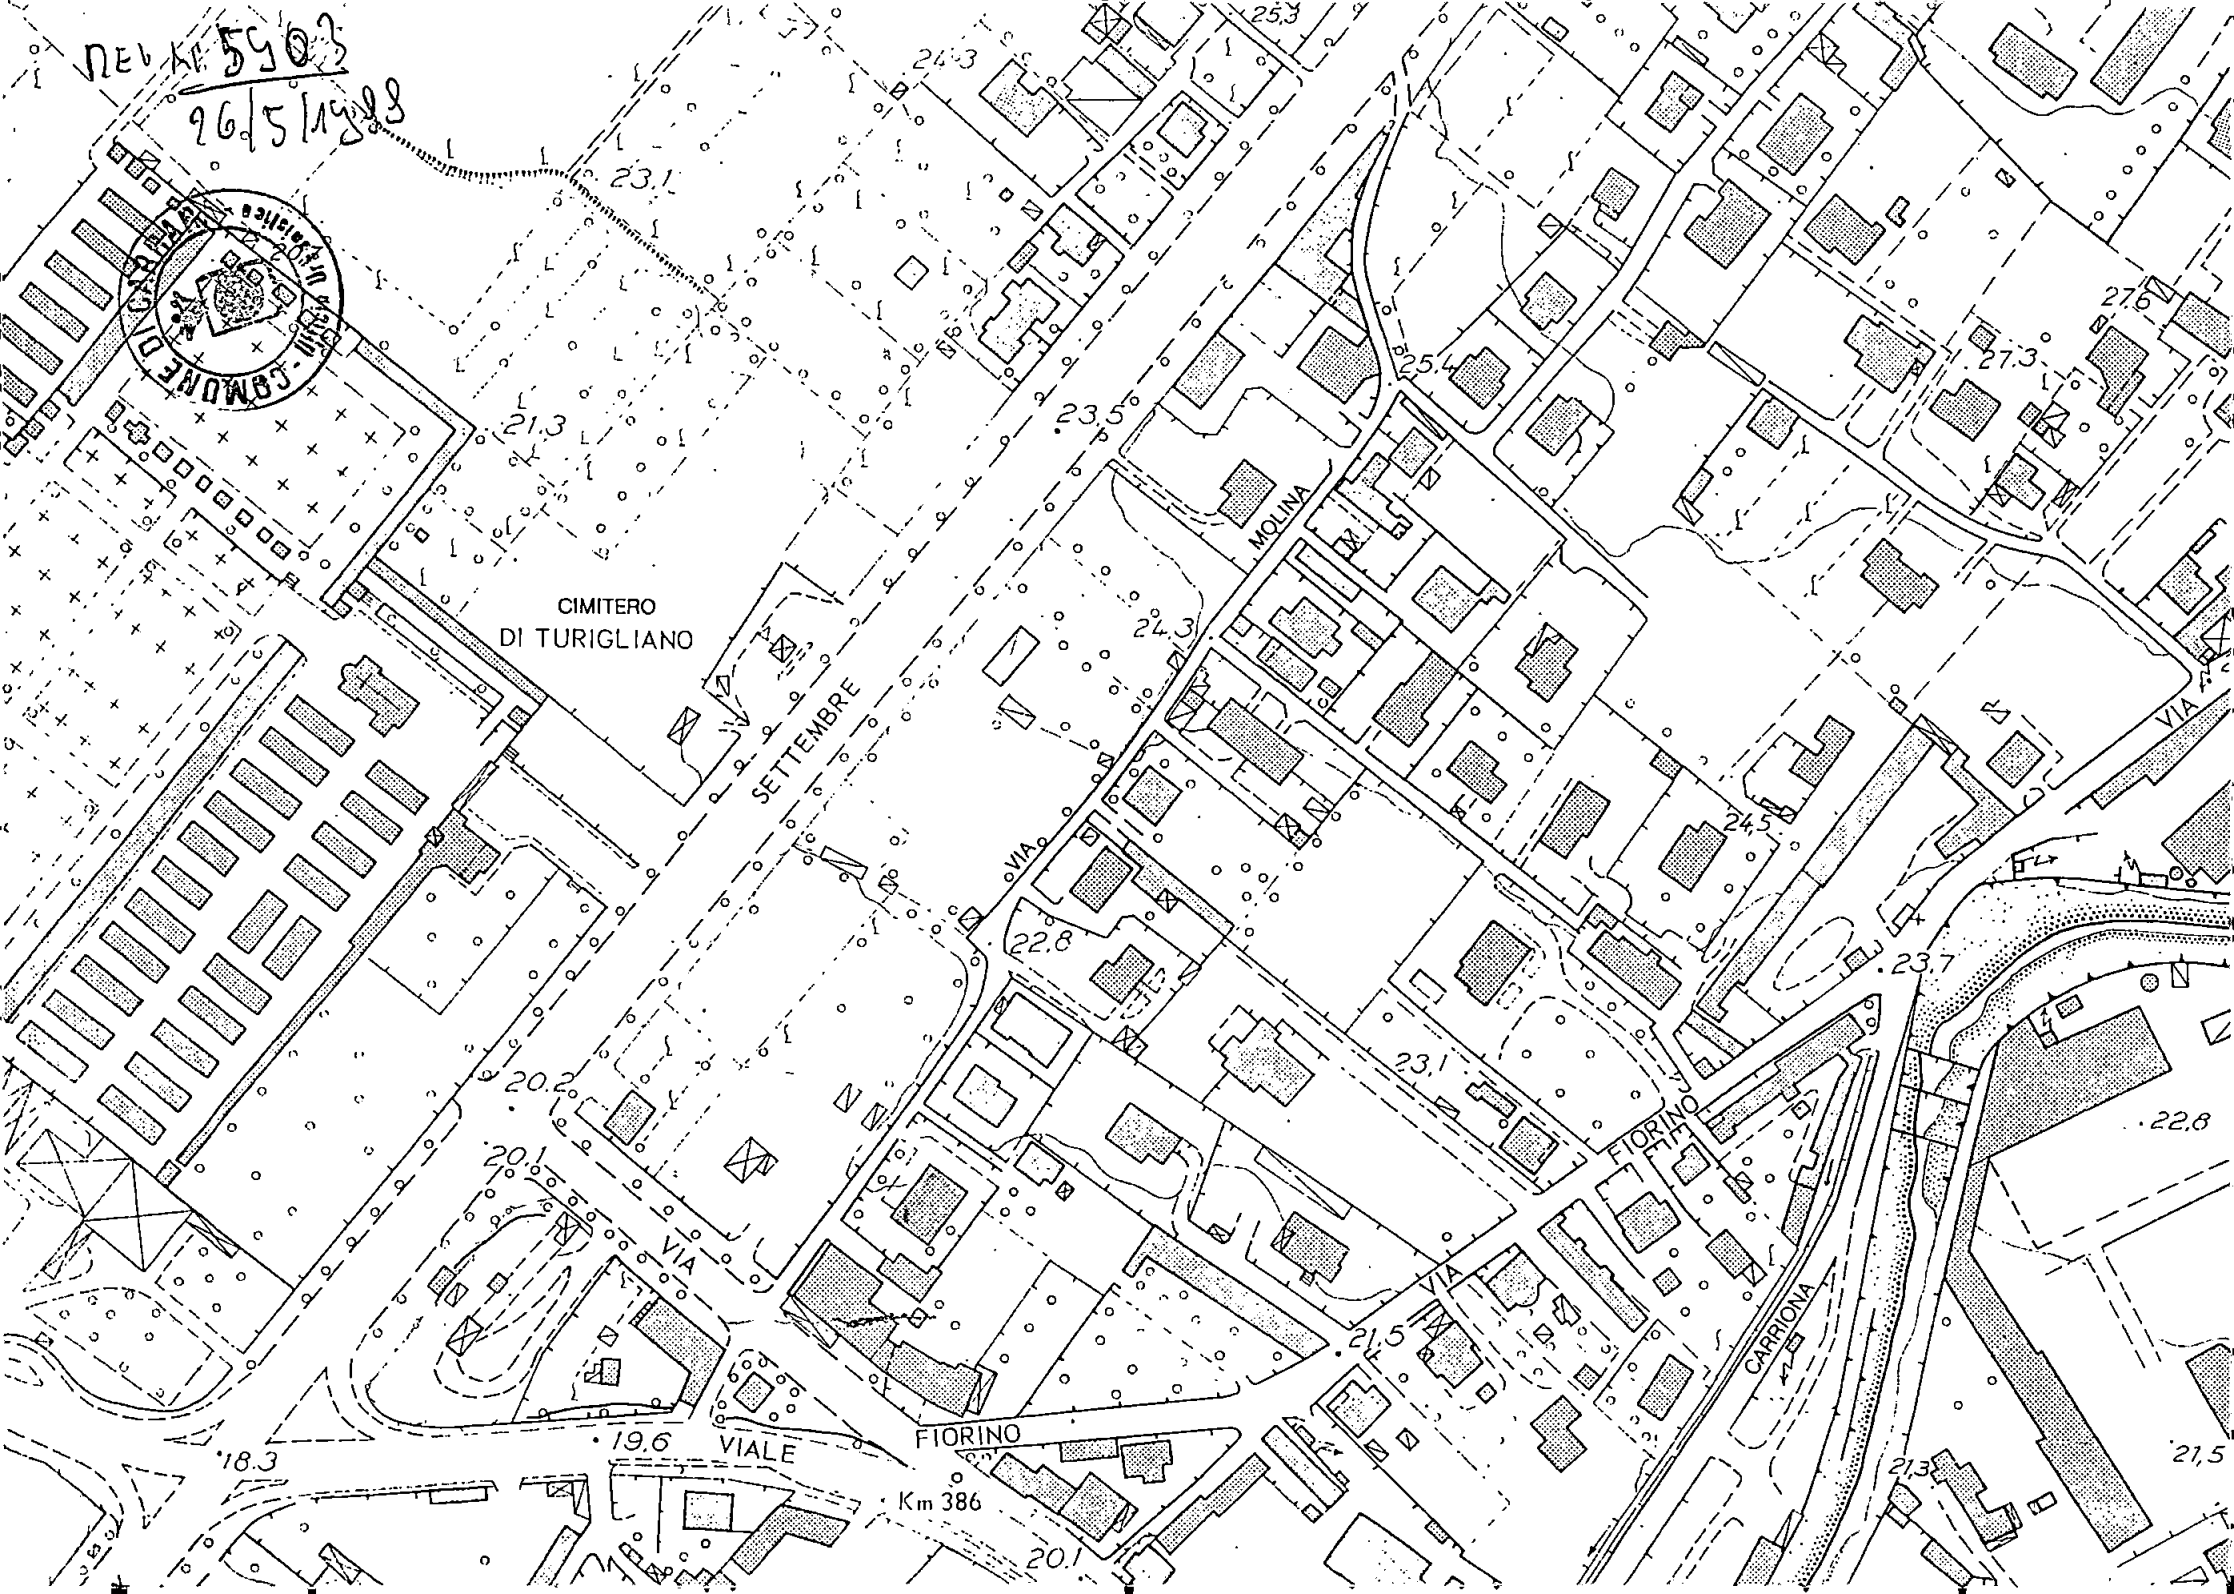



COMUNE DI CARRARA

Prot. 18345/3080

Carrara, _____

Vista la domanda del Sig. Menichelli Alessandro

C.F.: MNC LSA 24/03 3832Q residente in Roma

Via Dei Noccioli Linceri intesa ad ottenere l'autorizzazione

per i lavori di realizzazione interna per l'apertura
posto al piano primo dello stabile ubicato in Carrara
via Maline 29 meglio indicato al NCEU al 7.72
suppl. 189-

AUTORIZZA

il Sig. Menichelli Alessandro ad eseguire i lavori
di cui sopra alle seguenti condizioni:

- i lavori debbono essere iniziati entro un anno dal _____
data della presente autorizzazione ed ultimare entro 3 (tre);
- siano fatti salvi i diritti di terzi;
- _____
- _____
- _____

In cantiere dovrà essere esposto un cartello ben visibile, di
dimensioni non inferiori a cm. 80X120 indicante la natura dell'ope-
ra, il nominativo del titolare dell'autorizzazione, del progettis-
ta, del direttore dei lavori e dell'assuntore dei lavori (art.20
del Regolamento Edilizio Comunale).

IL SINDACO