

COMUNE DI CARRARA

GRAFICO ALLEGATO ALLA DENUNCIA DI INIZIO ATTIVITA' PER OPERE INTERNE ALLA PORZIONE DI FABBRICATO DI CIVILE ABITAZIONE SITO IN CARRARA, VIA CARRIONA N° 52.


PROPRIETA' : BERTILORENZI CESARINA

TECNICO : Geom. SPEDIACCI ROBERTO


TAVOLA 2 : PROGETTO

DISEGNI IN SCALA 1:100


Bertilorenzi Cesarina

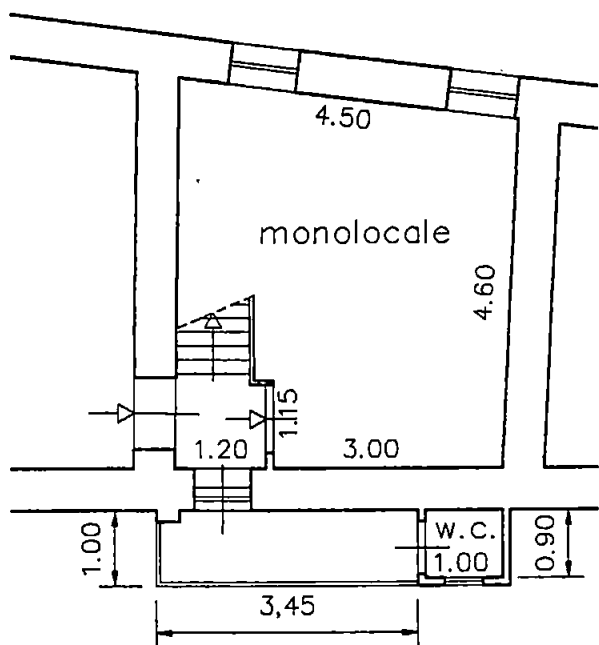


PIANO PRIMO

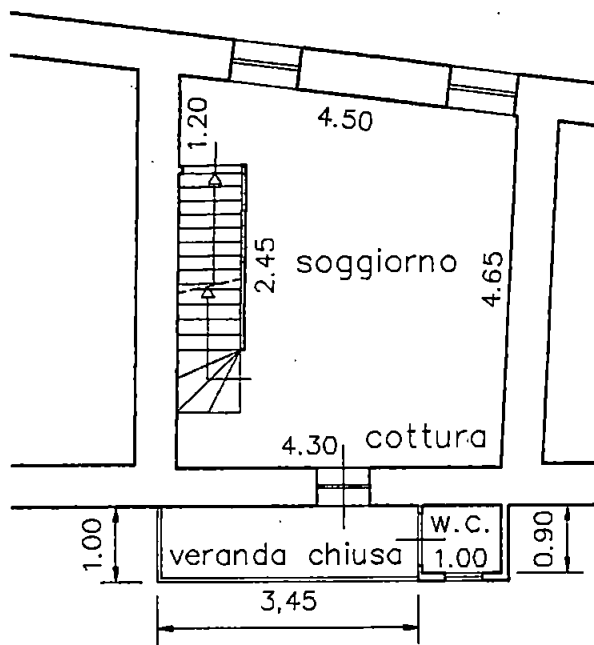

PIANO SECONDO

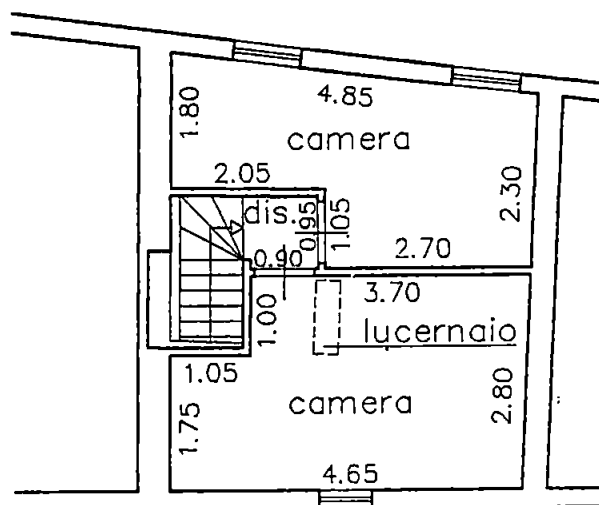

PIANO TERZO

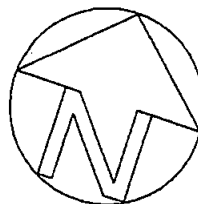

COMUNE DI CARRARA





GRAFICO ALLEGATO ALLA DENUNCIA DI INIZIO ATTIVITA' PER OPERE INTERNE ALLA PORZIONE DI FABBRICATO DI CIVILE ABITAZIONE SITO IN CARRARA, VIA CARRIONA N° 52.

PROPRIETA' : BERTILORENZI CESARINA

TECNICO : Geom. SPEDIACCI ROBERTO

TAVOLA 1 : STATO ATTUALE

DISEGNI IN SCALA 1:100

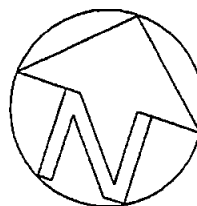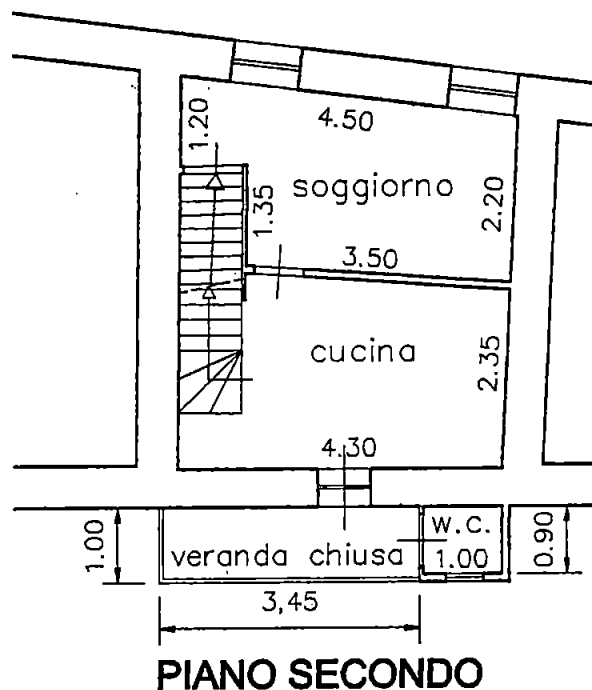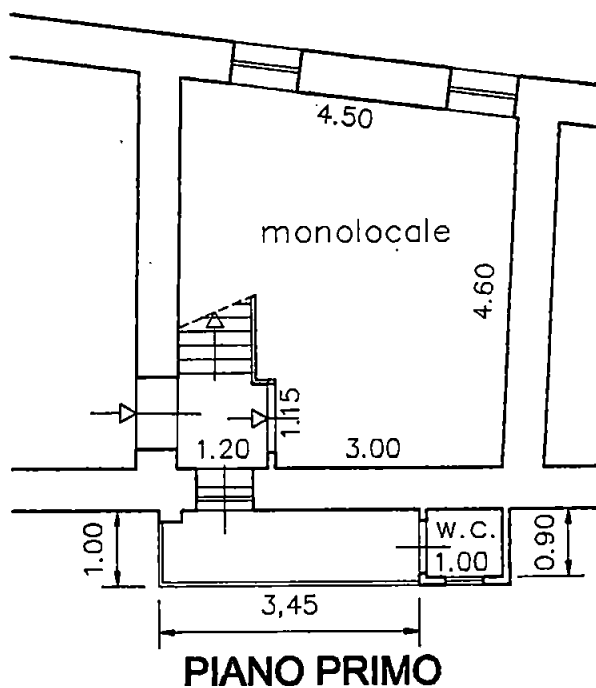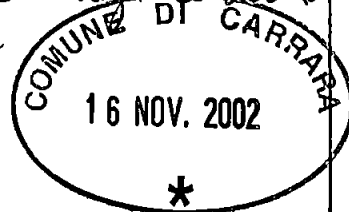

COMUNE DI CARRARA

GRAFICO ALLEGATO ALLA DENUNCIA DI INIZIO ATTIVITA' PER OPERE INTERNE ALLA PORZIONE DI FABBRICATO DI CIVILE ABITAZIONE SITO IN CARRARA, VIA CARRIONA N° 52.


PROPRIETA' : BERTILORENZI CESARINA

TECNICO : Geom. SPEDIACCI ROBERTO


TAVOLA 3 : SOVRAPPOSTO

DISEGNI IN SCALA 1:100


Bertilorenzi Cesarina

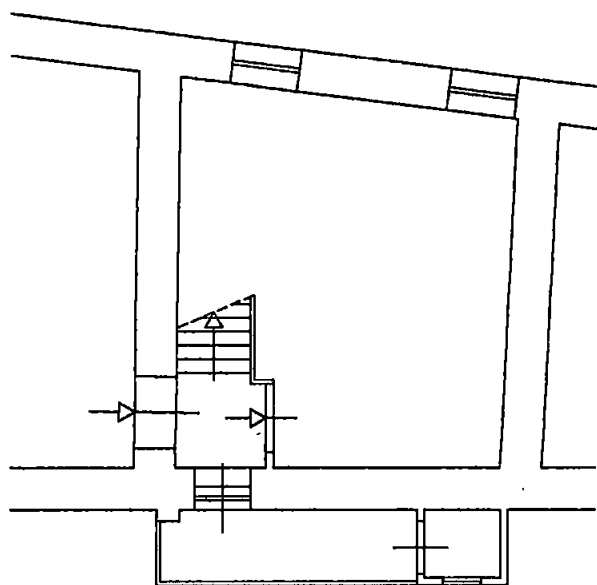

PIANO PRIMO

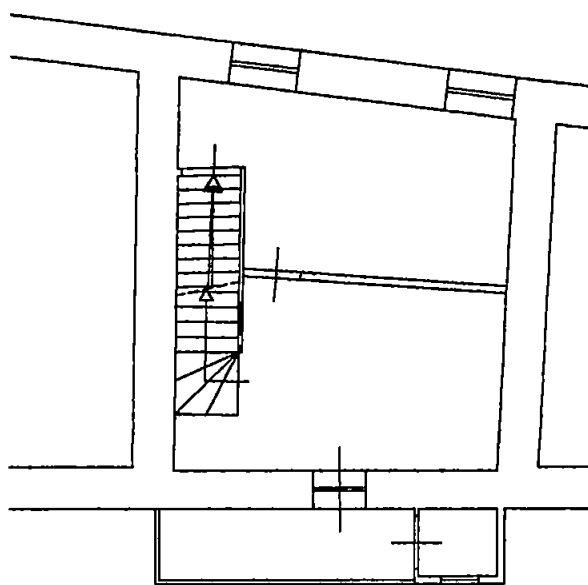

PIANO SECONDO

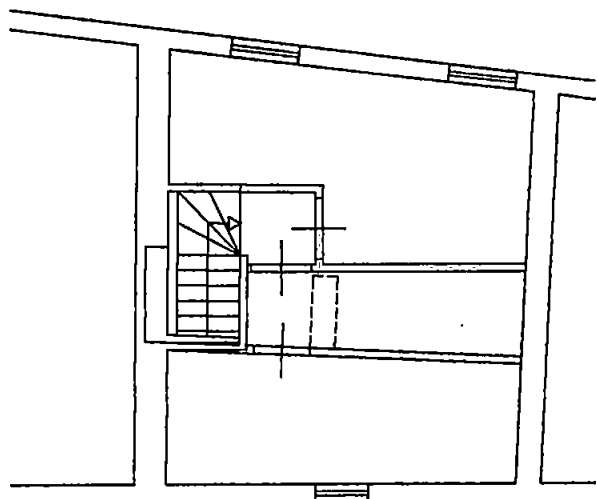

PIANO TERZO

