

STUDIO TECNICO

geom. GIOVANELLI CARLO

via A. Maggiani 137 Marina di Carrara

TEL. 630372

PROPR. MEINI MARIO

PROGETTO: IN ALLEGATO ALLA SANATORIA DI CANTINA

SITA IN LOCALITA NAZZANO

SCALA 1: 100

TAV. UNICA

MAPP. N° 202

FOG. 75.


Carlo Giovanelli

| SUPERFICIE PER SANATORIA                      |          |
|-----------------------------------------------|----------|
| 4,30 x 4,30 = mq                              | 18,49    |
| 1,60 x 1,30 = mq                              | 2,08     |
| 1,60 x 2,80 = mq                              | 4,48     |
| TOT. mq                                       | 25,05    |
| VOLUME                                        |          |
| CANTINA 4,50 x 4,50 x mq 20,25 x h. 2,75 =    | 55,68 mc |
| 1,50 x 1,60 = mq 2,42 x h. 2,25 =             | 6,12 mc  |
| PORTICO 2,90 x 1,70 = mq 4,93 x h. 2,25-1/2 = | 3,50 mc  |
| TOT. VOL.                                     | 65,50 mc |


COMUNE DI CARRARA  
ELABORATO GRAFICO  
ALLEGATO ALLA CONC. ED.  
RILASCIATO IN SANATORIA  
L. N° 4. DEL 28.2.85

IL TECNICO


Approvato dal Sindaco  
Indicato nella concessione edilizia  
N. 29 del 2-5-89  
Dipartimento Urbanistica  
(Arch. P. Bacci)

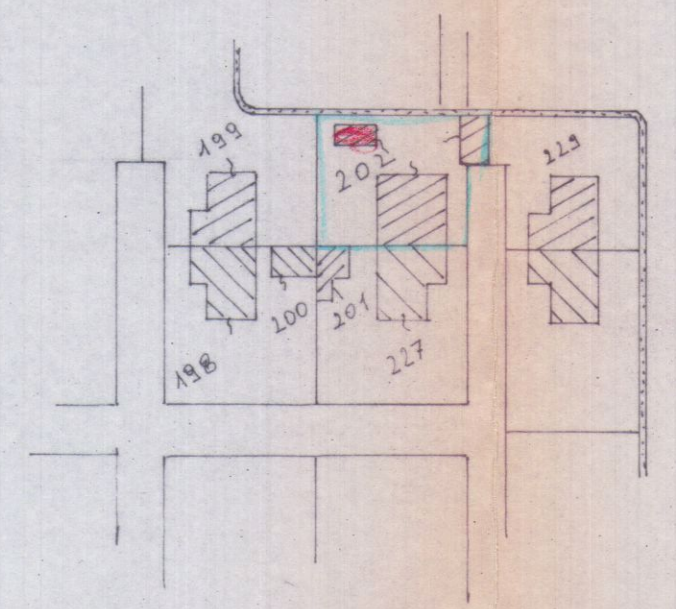


ESTRATTO DI MAPPA A 1:1000

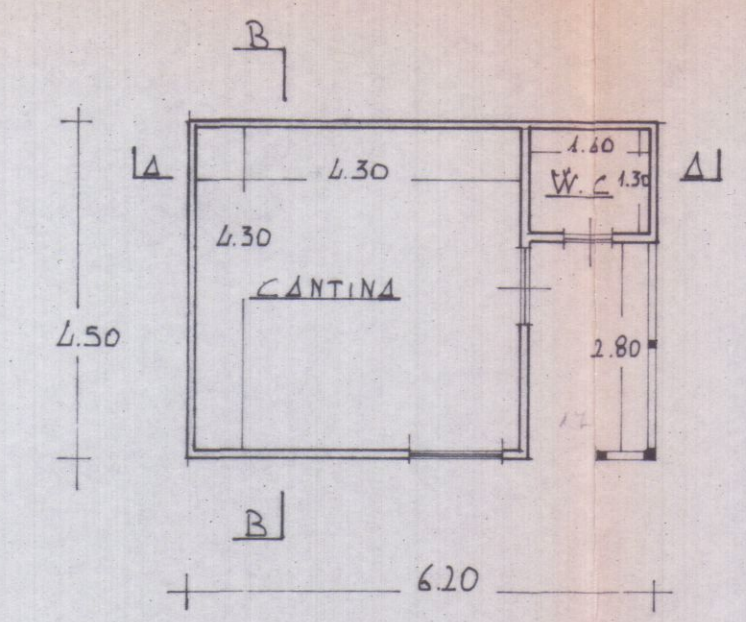


PIANTA

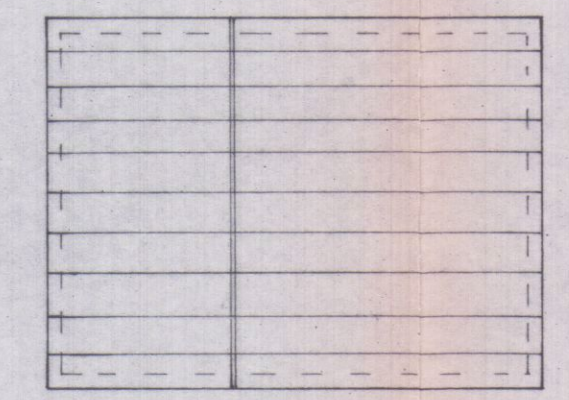


PIANTA COPERTURA

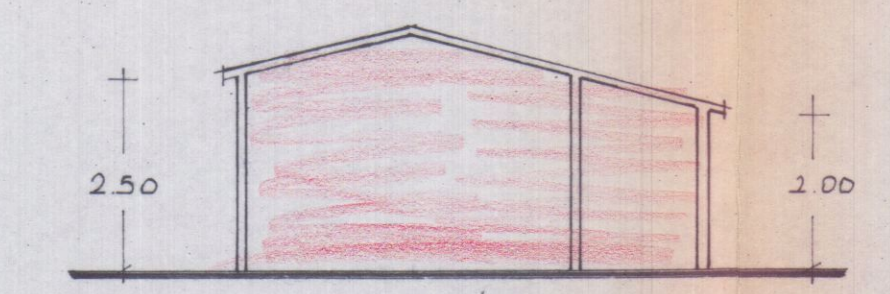


SEZIONE A-A

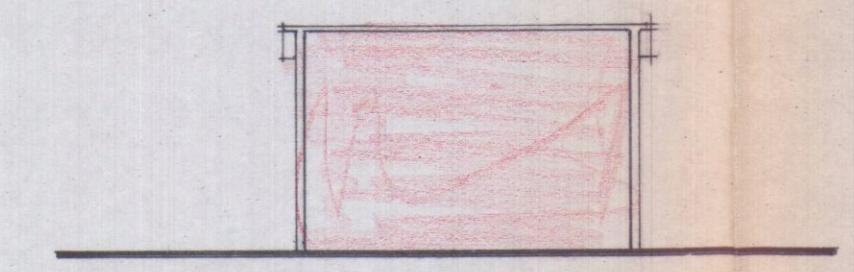

SEZIONE B-B

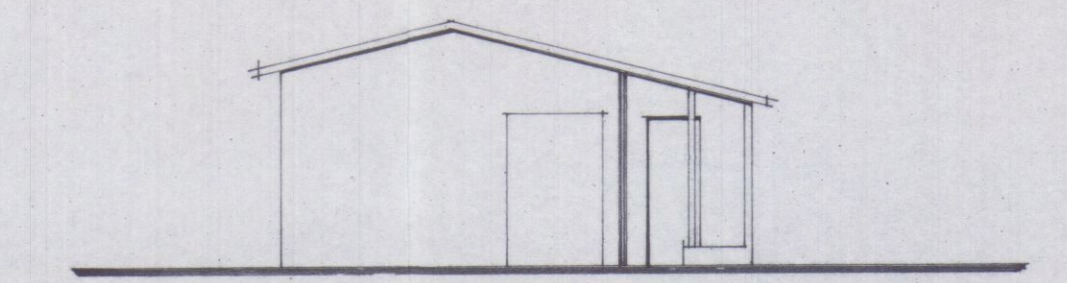

PROSPETTO SUD

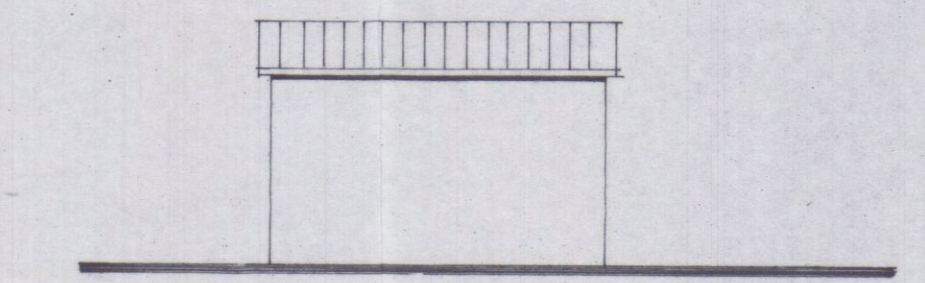

PROSPETTO OVEST